



SEZIONI EO (4, 5, 6)


Allineamento- OE-6

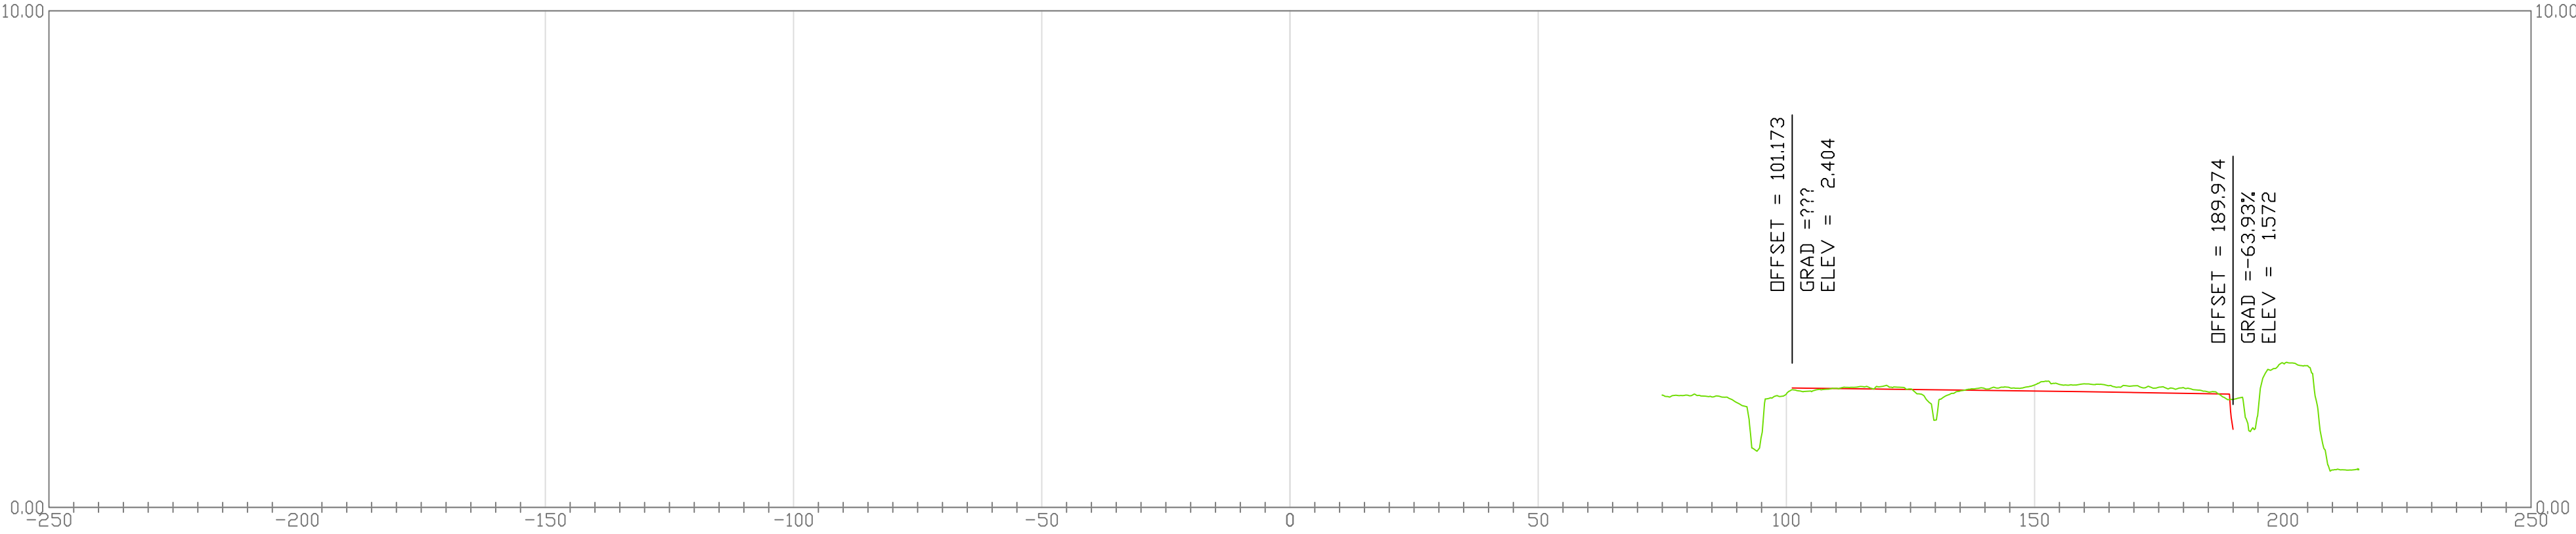

Allineamento- OE-5

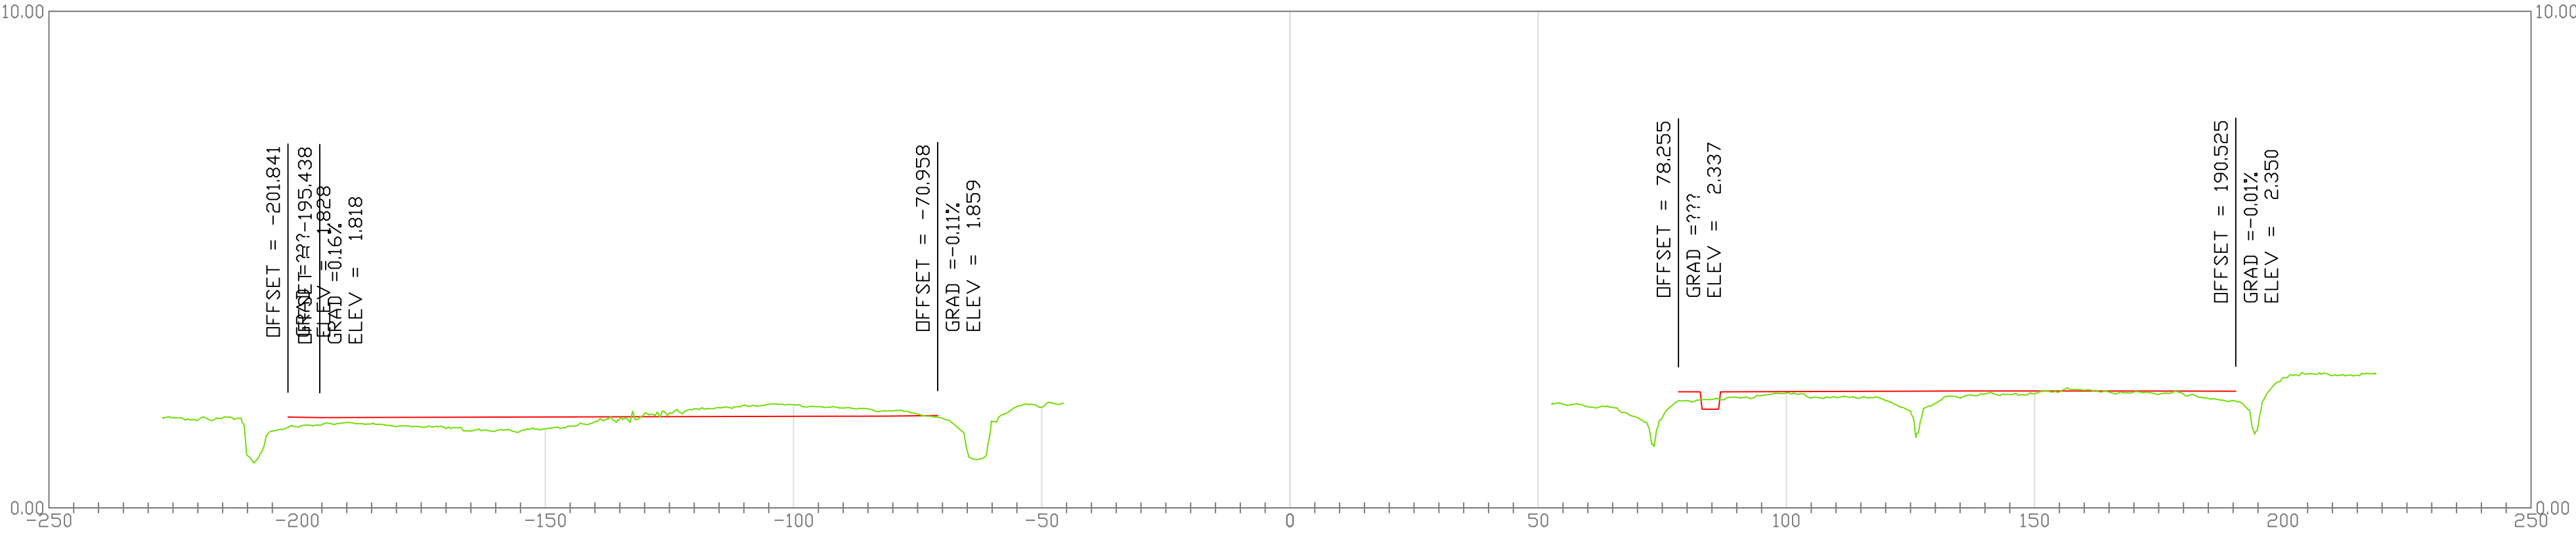

Allineamento- OE-4

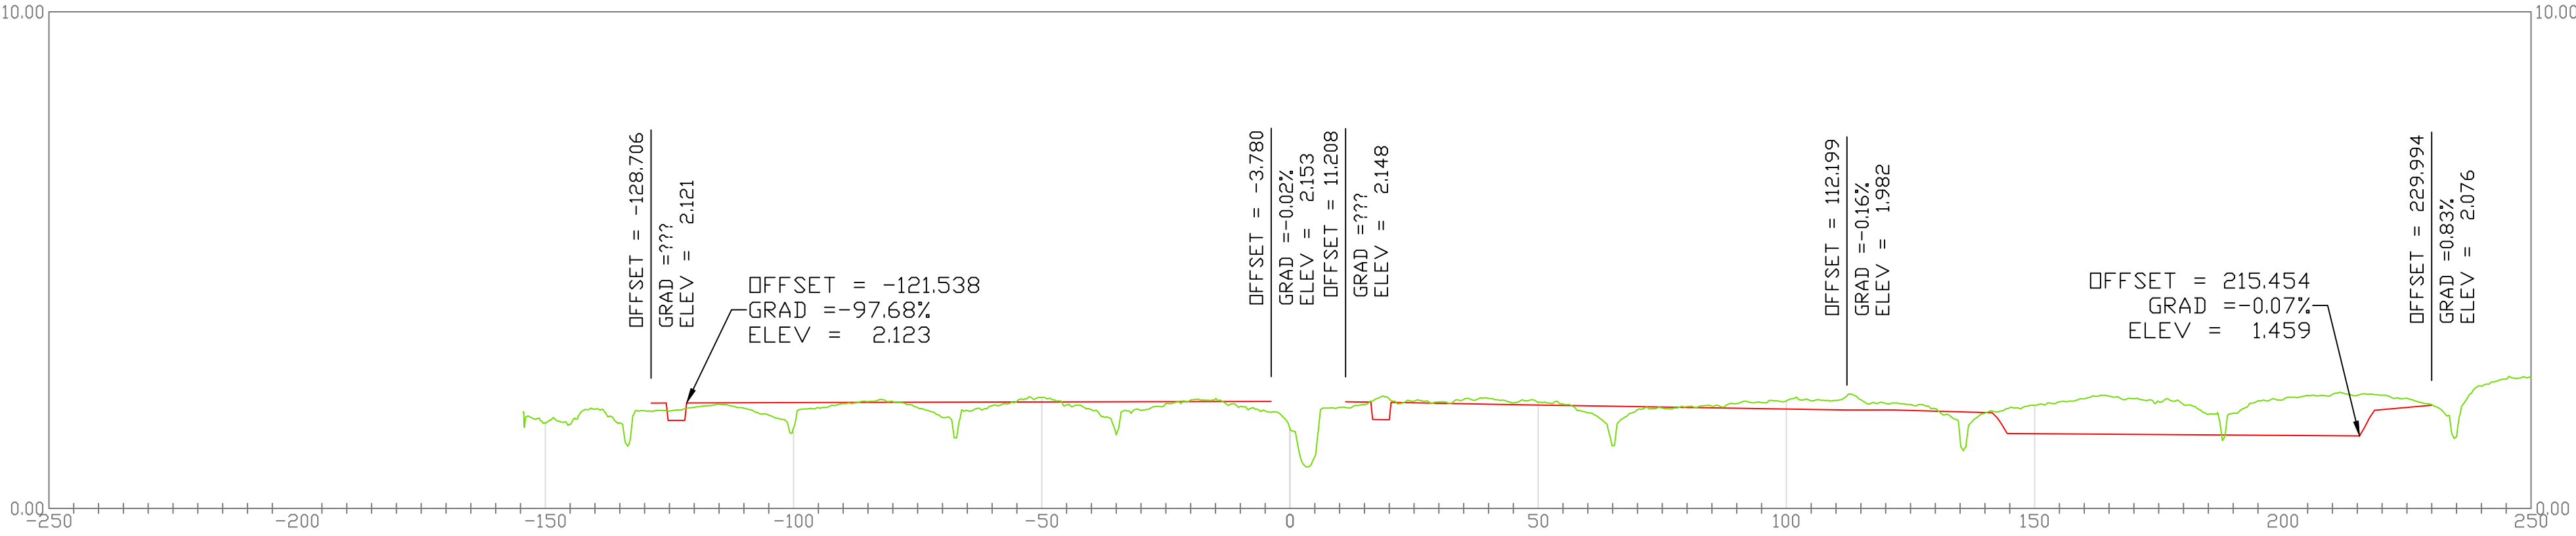

ORTUS Italy

Progetto: IMPIANTO AGRIVOLTAICO E
RELATIVE OPERE DI
CONNESSIONE

STMG: Codice Pratica 202400840 - TERNA s.p.a.

Localizzazione: Via Ro snc, Ferrara (FE)






Gruppo di Lavoro:
Elettrica: Ing. Giovanni Cis
Ambientale: Arch. Emiliano Manzato
Dott. Geol. Loris Tietto
Dott.ssa Irene Corà
Dott. Archeologo Davide Brombo
Idraulica e geologica: Dott. Geol. Matteo Mastellari
Agronomica: Dott. Agr. Stefano Pesavento
Acustica: Dott. Matteo Compri

Società proponente:
OPR SUN 55 SRL
Via Ceresio, 7 - 20154 Milano
PEC: oprsun55@legalmail.it
P.iva 13511810965

Miglioramento fondiario - Sexioni EO (2 di 2)

Codice Elaborato: VIA-02_Elab_07_Migl_fond_00			Formato: A1		Scala: 1:2.000
Rev.	Data	Descrizione	Redige	Verifica	Approva
00	03/26	Prima emissione	S.P.	R.C.	G.C.
01					
02					
03					
04					

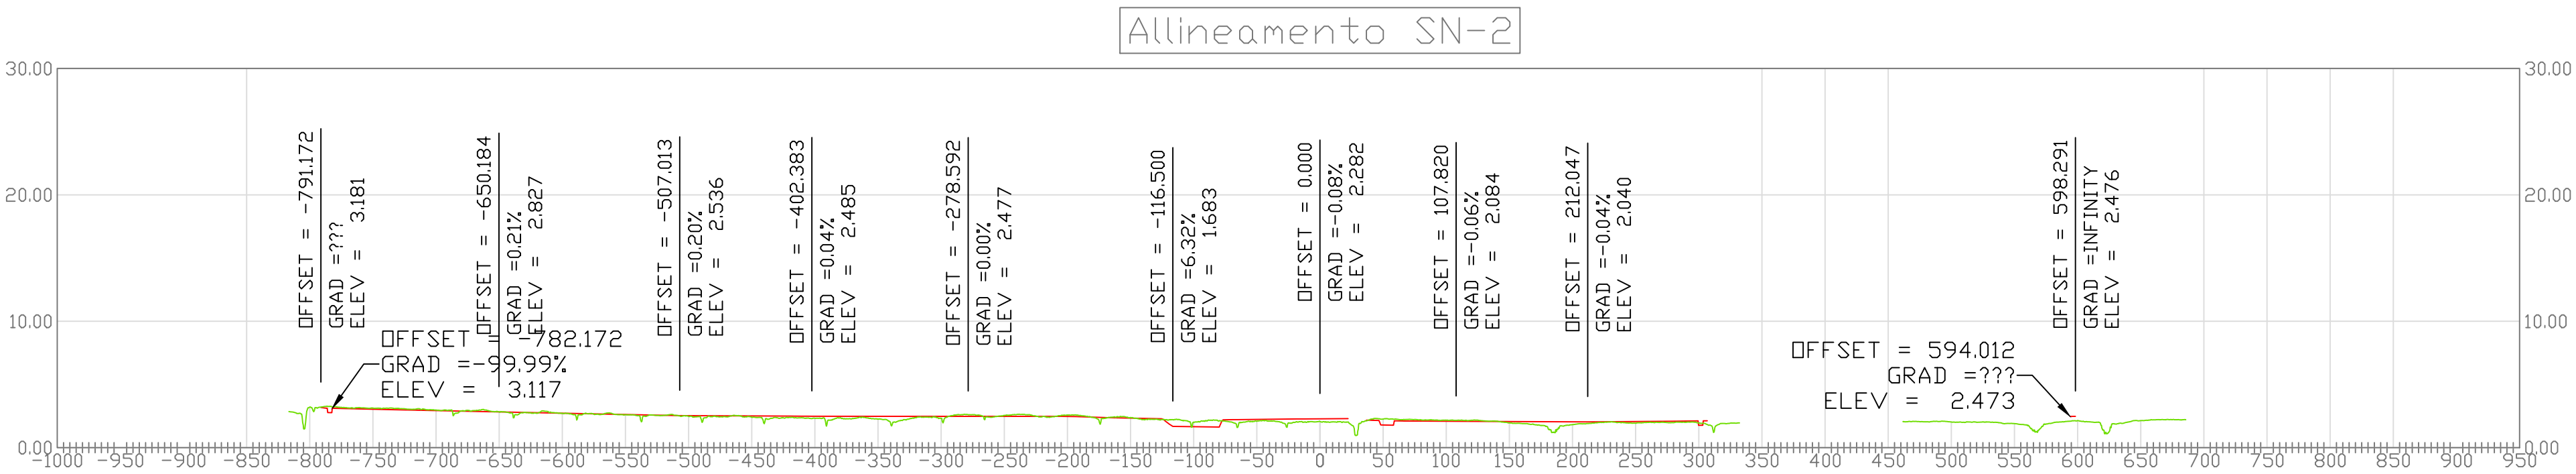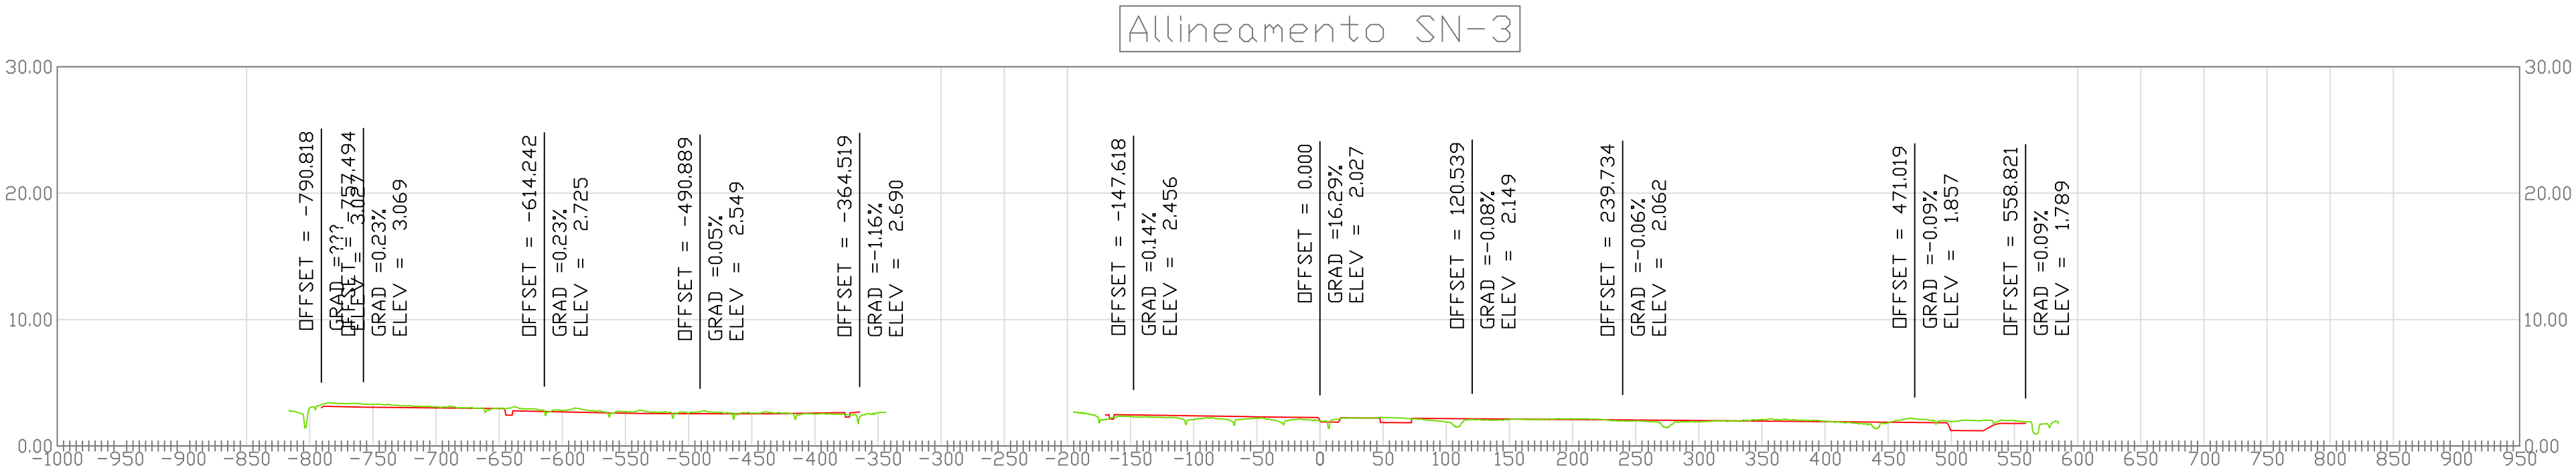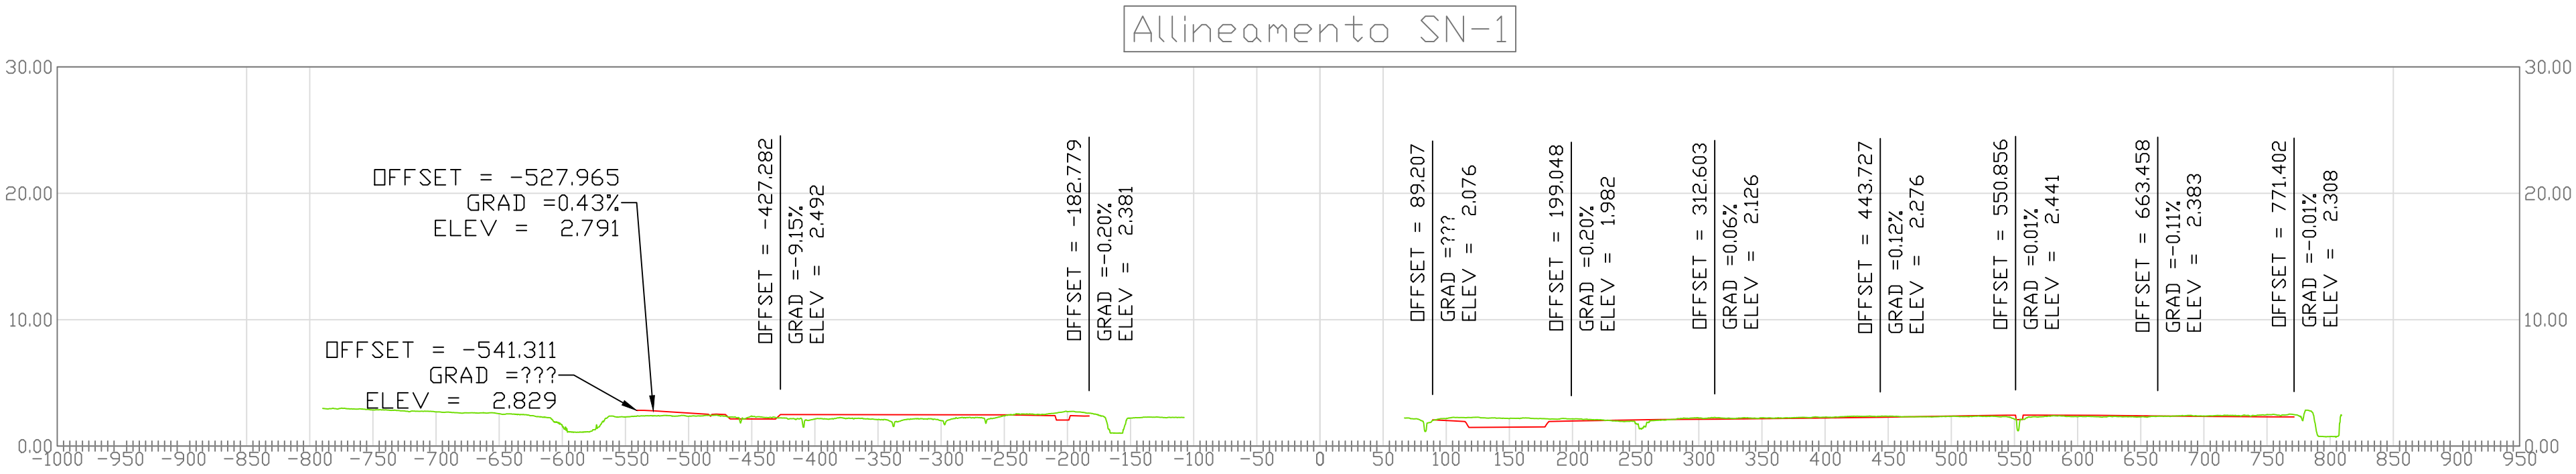

ORTUS Italy

Progetto: **IMPIANTO AGRIVOLTAICO E
RELATIVE OPERE DI
CONNESSIONE**

STMG: Codice Pratica 202400840 - TERNI s.p.a.

Localizzazione: Via Ro snc, Ferrara (FE)



Gruppo di Lavoro:

Elettrica:
Ambientale:

Idraulica e geologica:
Agronomica:
Acustica:

Ing. Giovanni Cis
Arch. Emiliano Manzato
Dott. Geol. Loris Tietto
Dott.ssa Irene Corà
Dott. Archeologo Davide Brombo
Dott. Geol. Matteo Mastellari
Dott. Agr. Stefano Pesavento
Dott. Matteo Compri

Società proponente:

OPR SUN 55 SRL
Via Ceresio, 7 - 20154 Milano
PEC: oprsun55@legalmail.it
P.iva 13511810965

Miglioramento fondiario - Sezioni SN

Codice Elaborato:			Formato:		Scala:	
VIA-02_Elab_07_Migl_fond_00			A1		1:4.000	
Rev.	Data	Descrizione	Redige	Verifica	Approva	
00	03/26	Prima emissione	S.P.	R.C.	G.C.	
01						
02						
03						
04						