



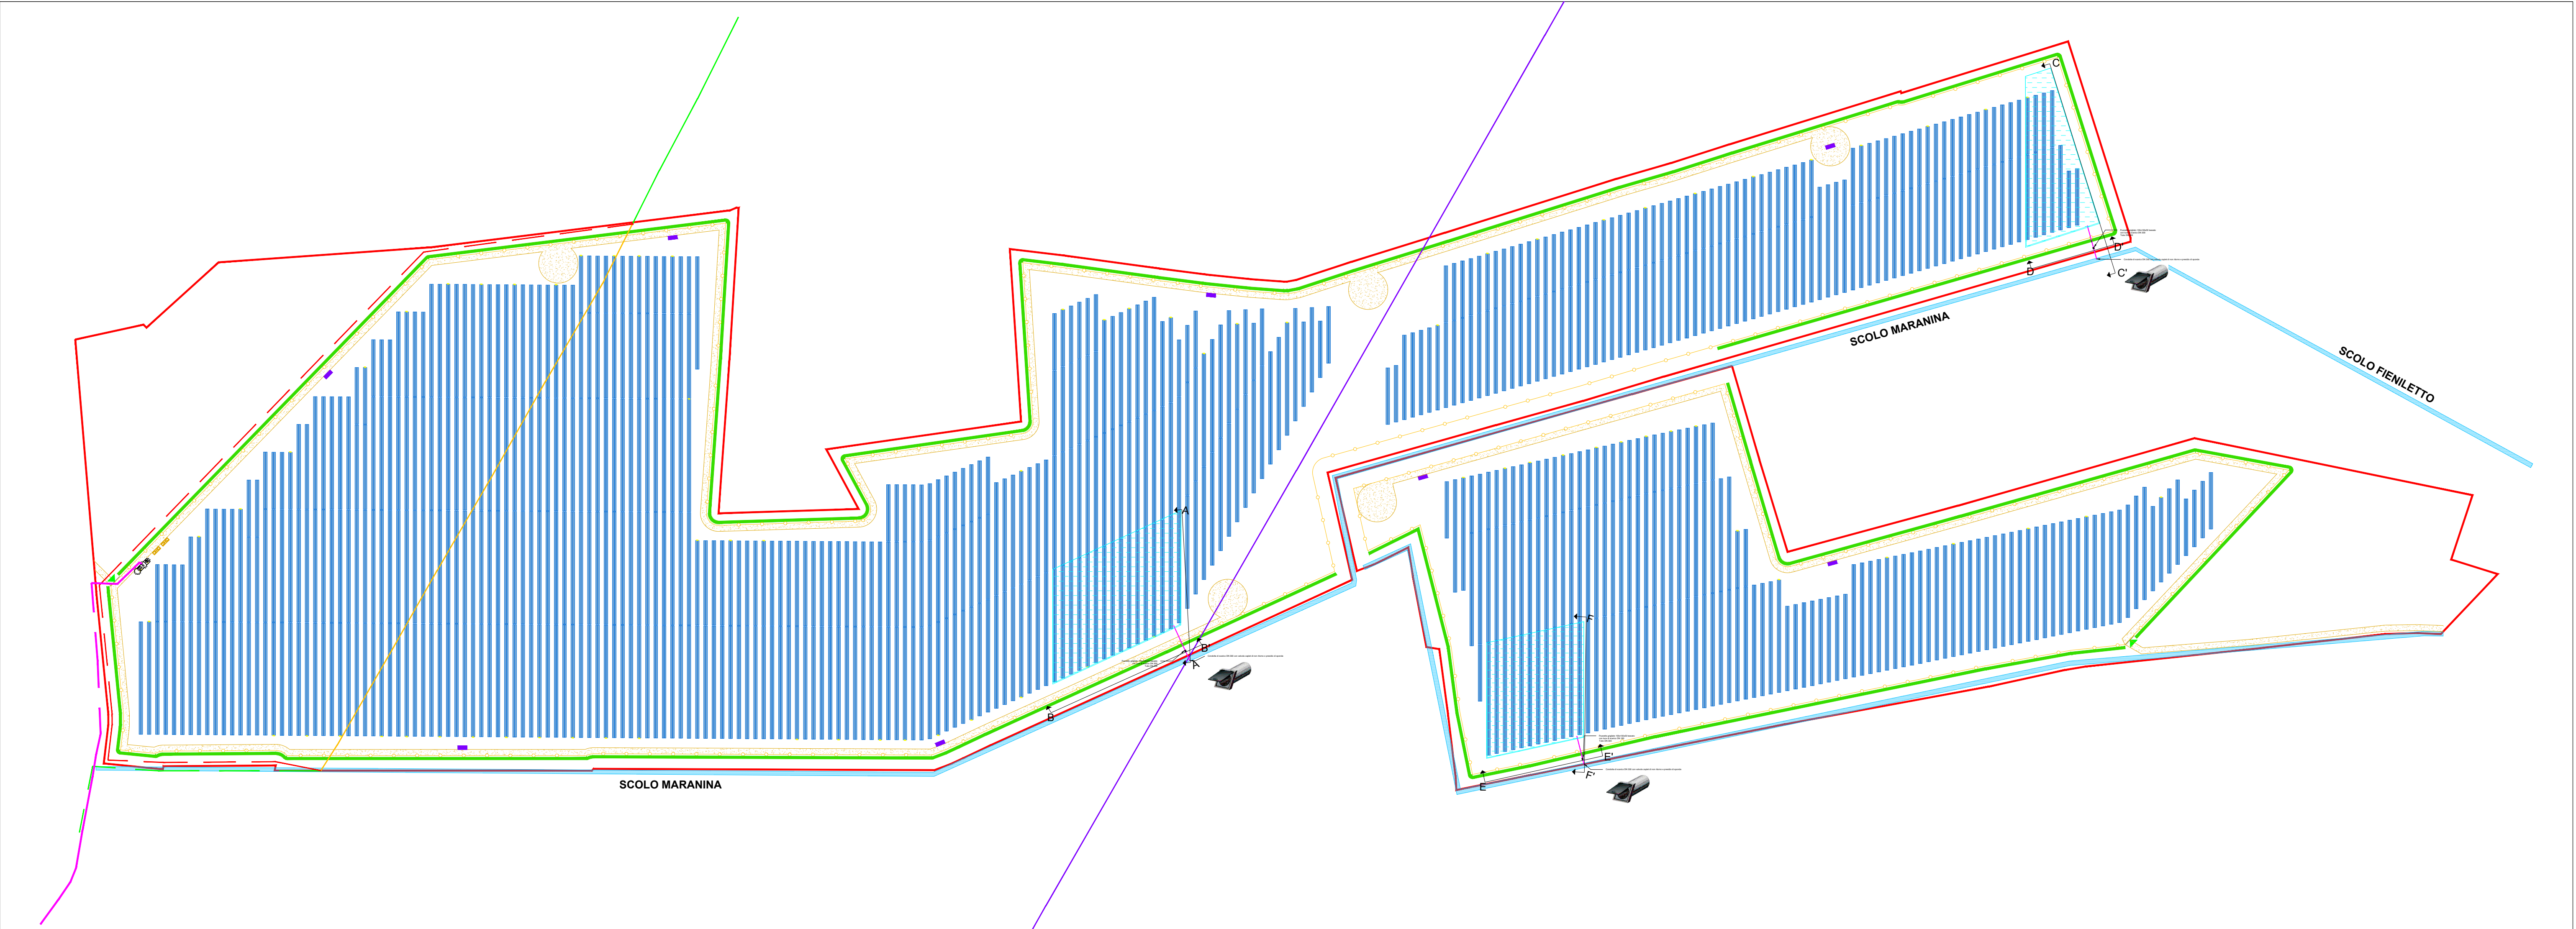

|  |                                                                    |
|--|--------------------------------------------------------------------|
|  | CONFINI CATASTALI                                                  |
|  | RECINZIONE                                                         |
|  | TRACKER                                                            |
|  | INVERTER                                                           |
|  | SKID                                                               |
|  | MAGAZZINO - UFFICIO                                                |
|  | CABINA DI RACCOLTA                                                 |
|  | INGRESSO                                                           |
|  | LINEA MT 15 kV INTERRATA IN PROGETTO                               |
|  | LINEA MT 15 kV AEREA ESISTENTE                                     |
|  | LINEA MT 15 kV INTERRATA ESISTENTE                                 |
|  | LINEA MT 15 kV AEREA DA DEMOLIRE                                   |
|  | LINEA AT 132 kV AEREA ESISTENTE                                    |
|  | LINEA AT 36 kV INTERRATA IN PROGETTO - OPERE UTENTE                |
|  | VIABILITÀ INTERNA                                                  |
|  | MITIGAZIONE PERIMETRALE                                            |
|  | VIABILITÀ DI ACCESSO E PERIMETRALE - PTO AMPLIAMENTO               |
|  | AMPLIAMENTO 132/36 kV SE RTN "FERRARA FOCOMORTO" - PTO AMPLIAMENTO |
|  | SE RTN ESISTENTE 380/132 kV "FERRARA FOCOMORTO"                    |
|  | VASCHE DI LAMINIZIONE                                              |
|  | TUBAZIONI DI SCARICO                                               |
|  | POZZETTO GRIGLIATO 100x100 CM                                      |

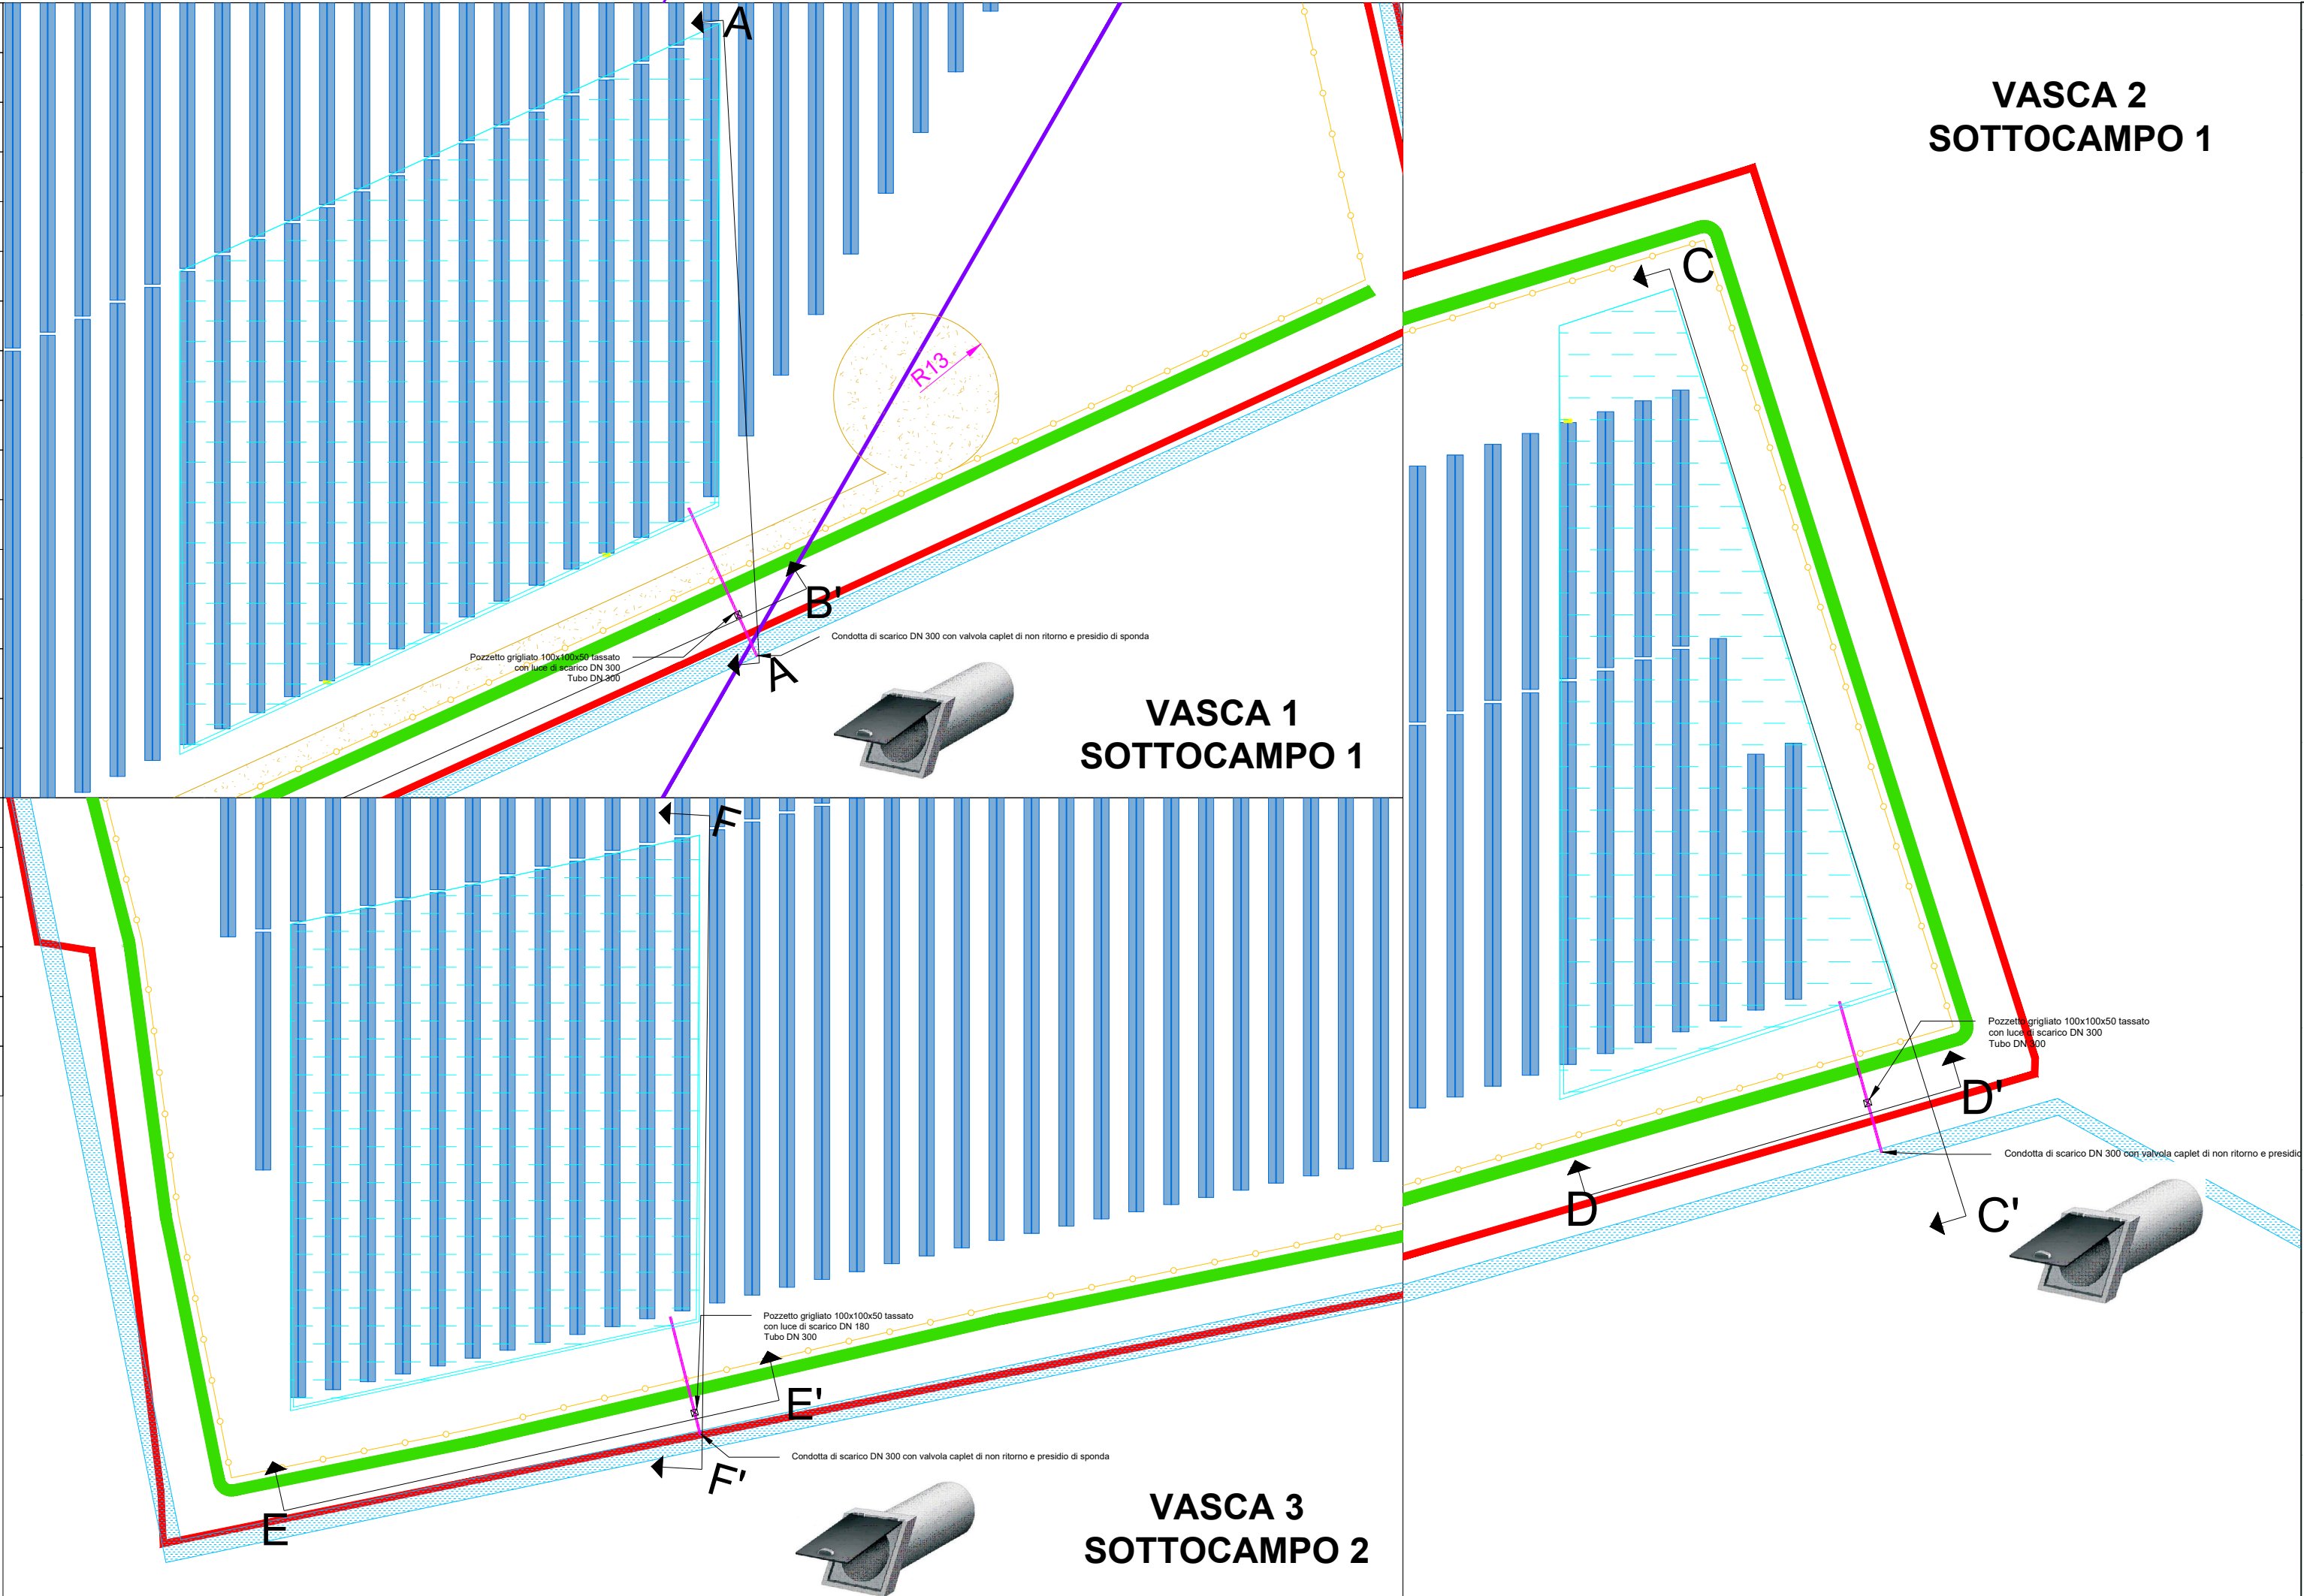

ORTUS

Italy

Progetto: **IMPIANTO AGRIVOLTAICO E  
RELATIVE OPERE DI  
CONNESSIONE**

STMG: Codice Pratica 202400840 - TERNA s.p.a.

Localizzazione: Via Ro snc, Ferrara (FE)

Firma Elaborato:

Gruppo di Lavoro:

Elettrica: Ing. Giovanni Cis  
Ambientale: Arch. Emiliano Manzato  
Dott. Geol. Loris Tietto  
Dott.ssa Irene Corà  
Dott. Archeologo Davide Brombo  
Idraulica e geologica: Dott. Geol. Matteo Mastellari  
Agronomica: Dott. Agr. Stefano Pesavento  
Acustica: Dott. Matteo Compri

Società proponente:

OPR SUN 55 SRL  
Via Ceresio, 7 - 20154 Milano  
PEC: oprsun55@legalmail.it  
P.iva 13511810965

Titolo elaborato:  
**Gestioni canali e vasche di laminazione**

Codice Elaborato:  
VIA-02\_Elab\_08\_Idraulica\_00

Formato:

Scala:


| Rev. | Data  | Descrizione     | Redige | Verifica | Approva |
|------|-------|-----------------|--------|----------|---------|
| 00   | 03/26 | Prima Emissione | C.M.   | L.T.     | L.T.    |
| 01   |       |                 |        |          |         |
| 02   |       |                 |        |          |         |
| 03   |       |                 |        |          |         |
| 04   |       |                 |        |          |         |

DOCTORE DEI GEOL. L. TETTO


DOCTORE DEL VENTIL.




Sezione A-A' Scala 10:1

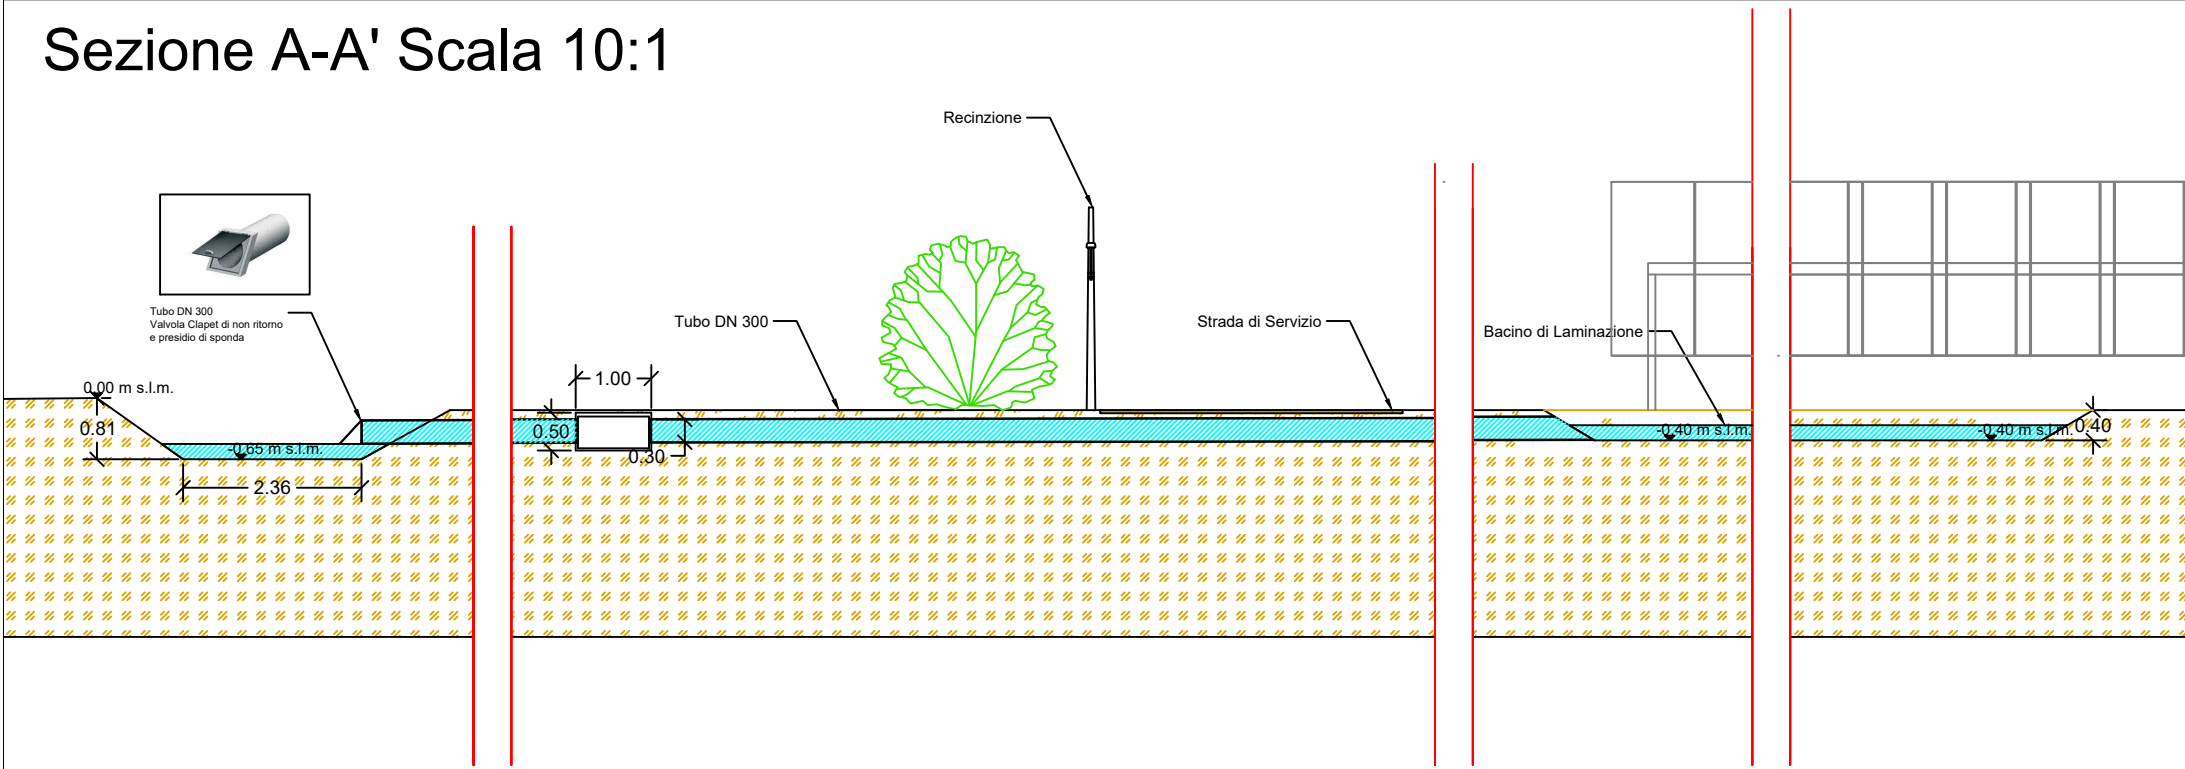


Sezione B-B' Scala 10:1

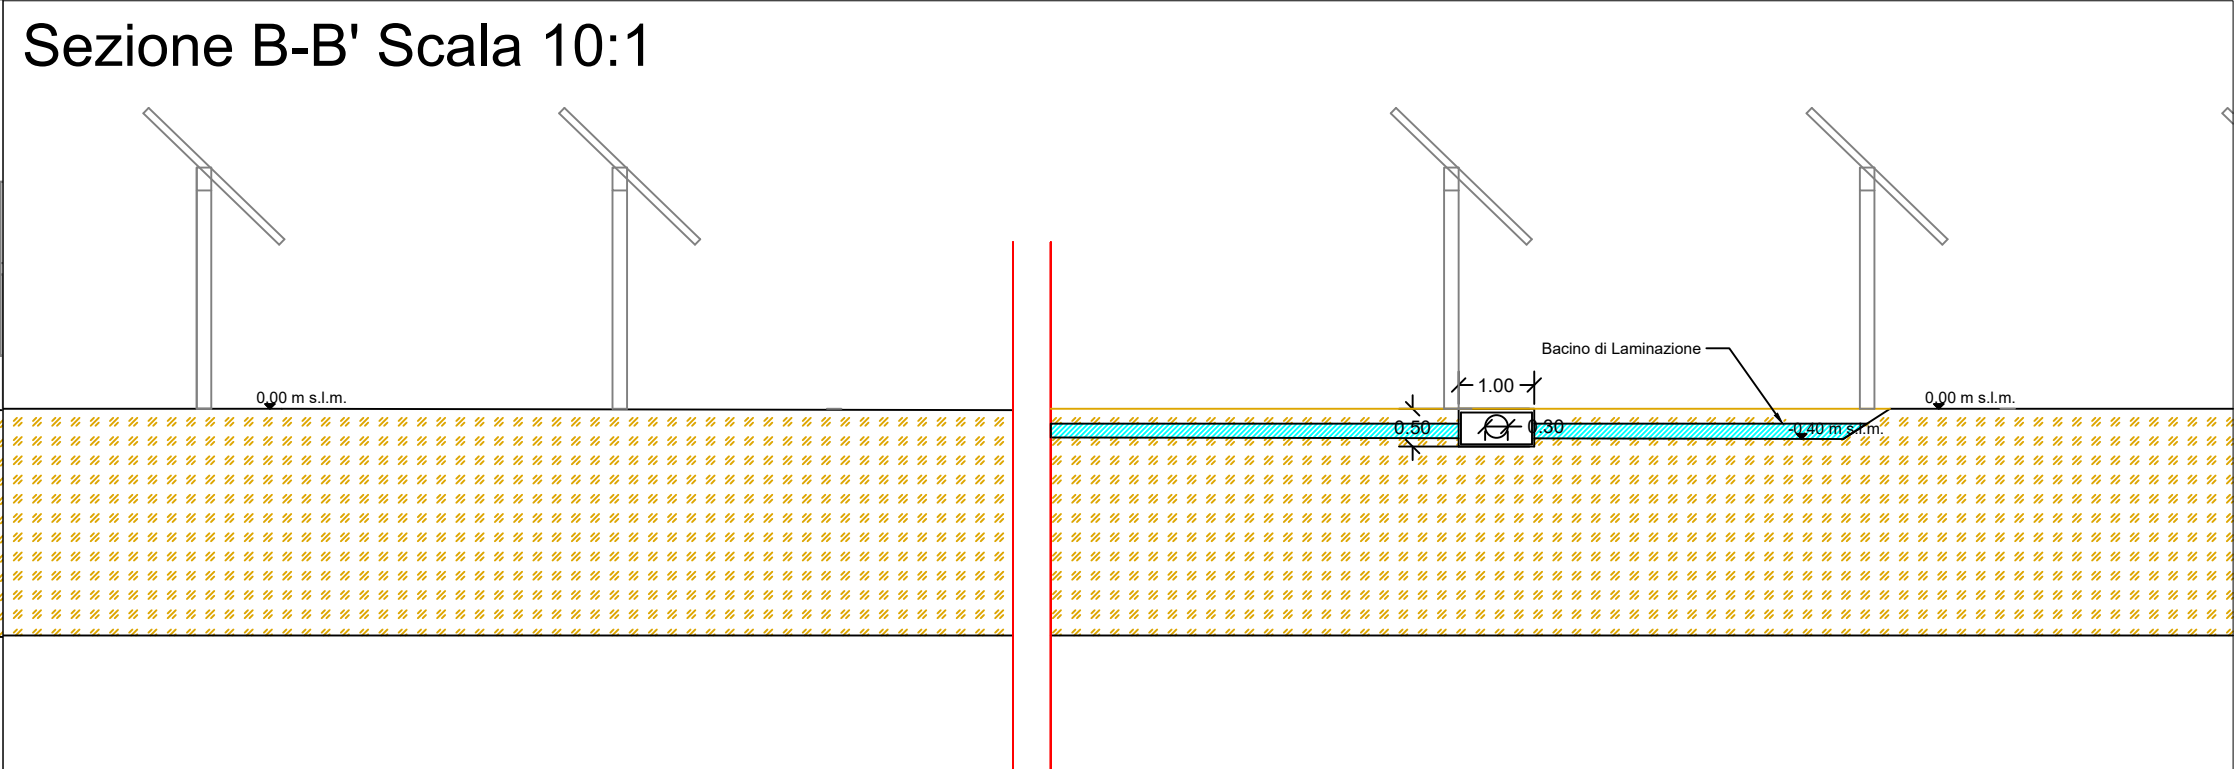


Sezione C-C' Scala 10:1

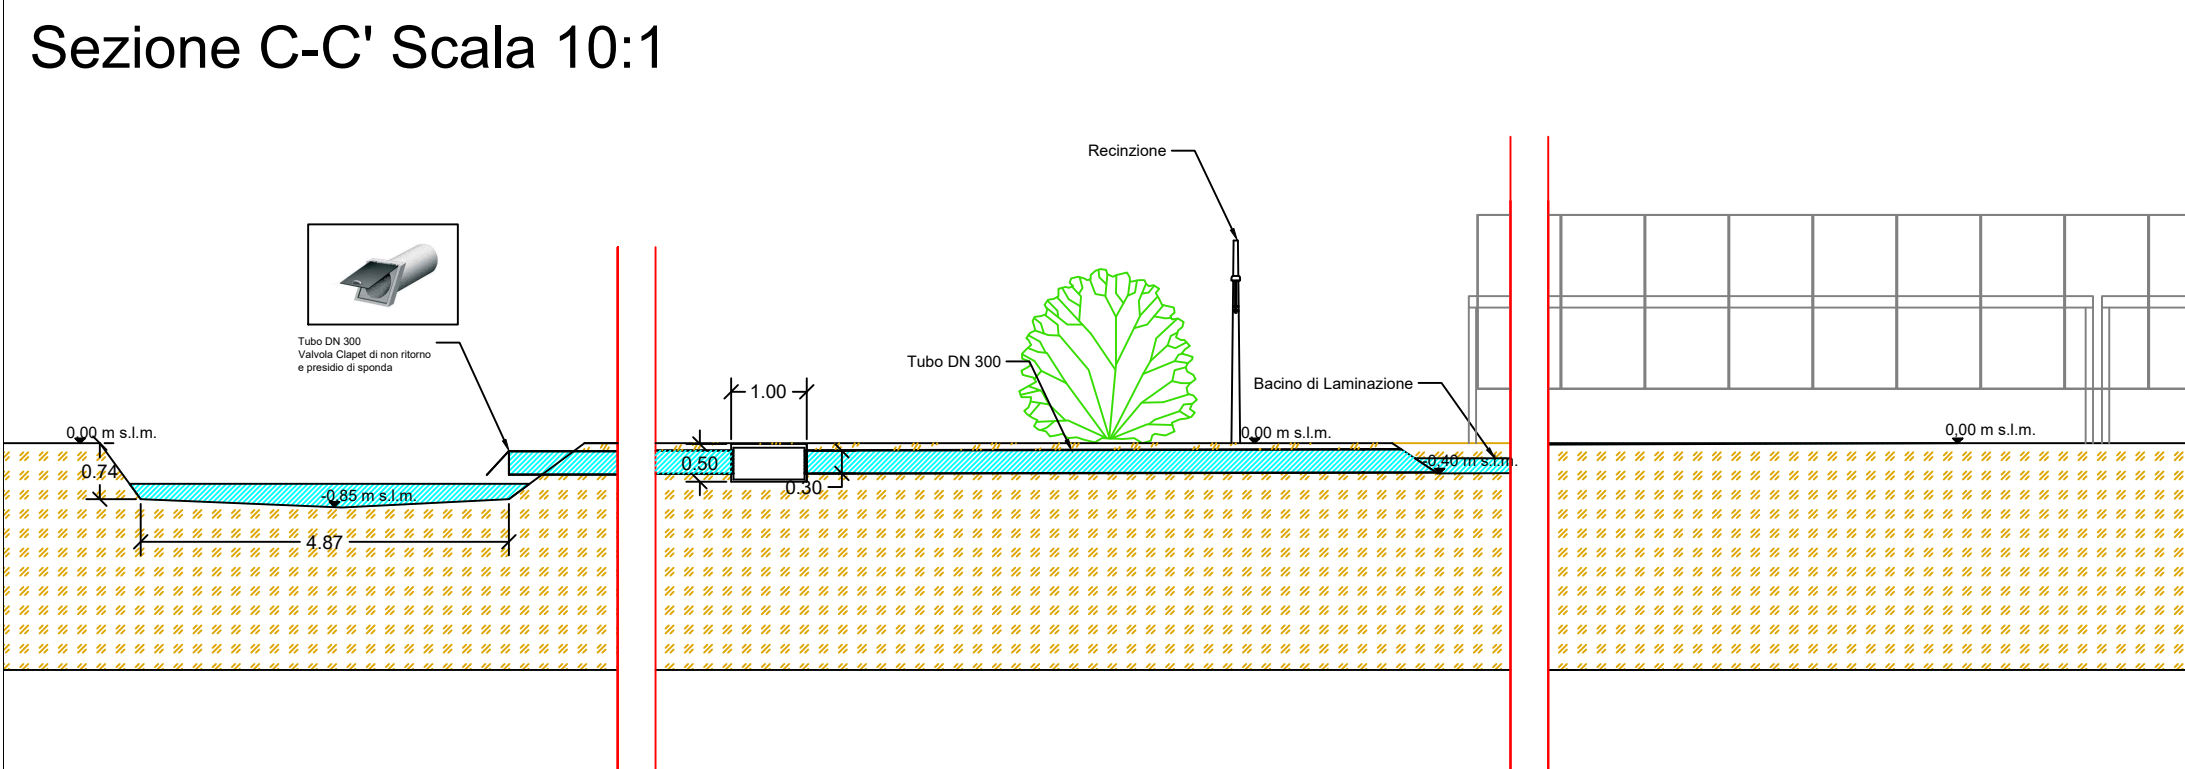


Sezione D-D' Scala 10:1

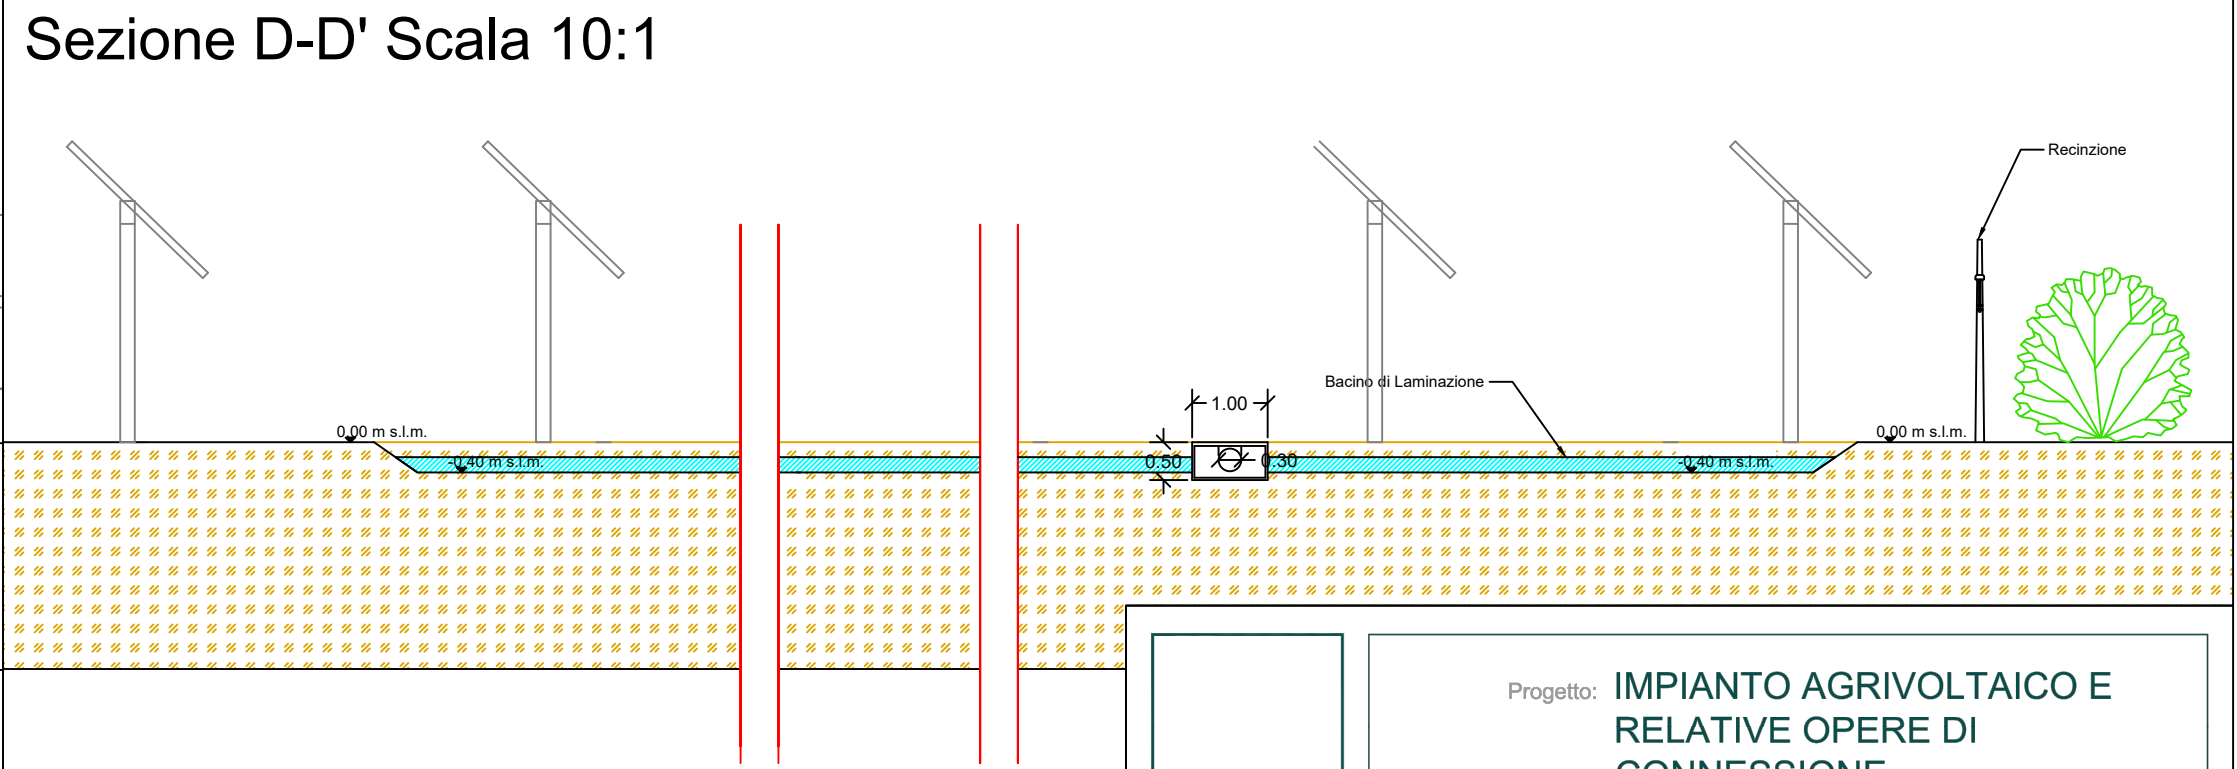


Sezione E-E' Scala 10:1

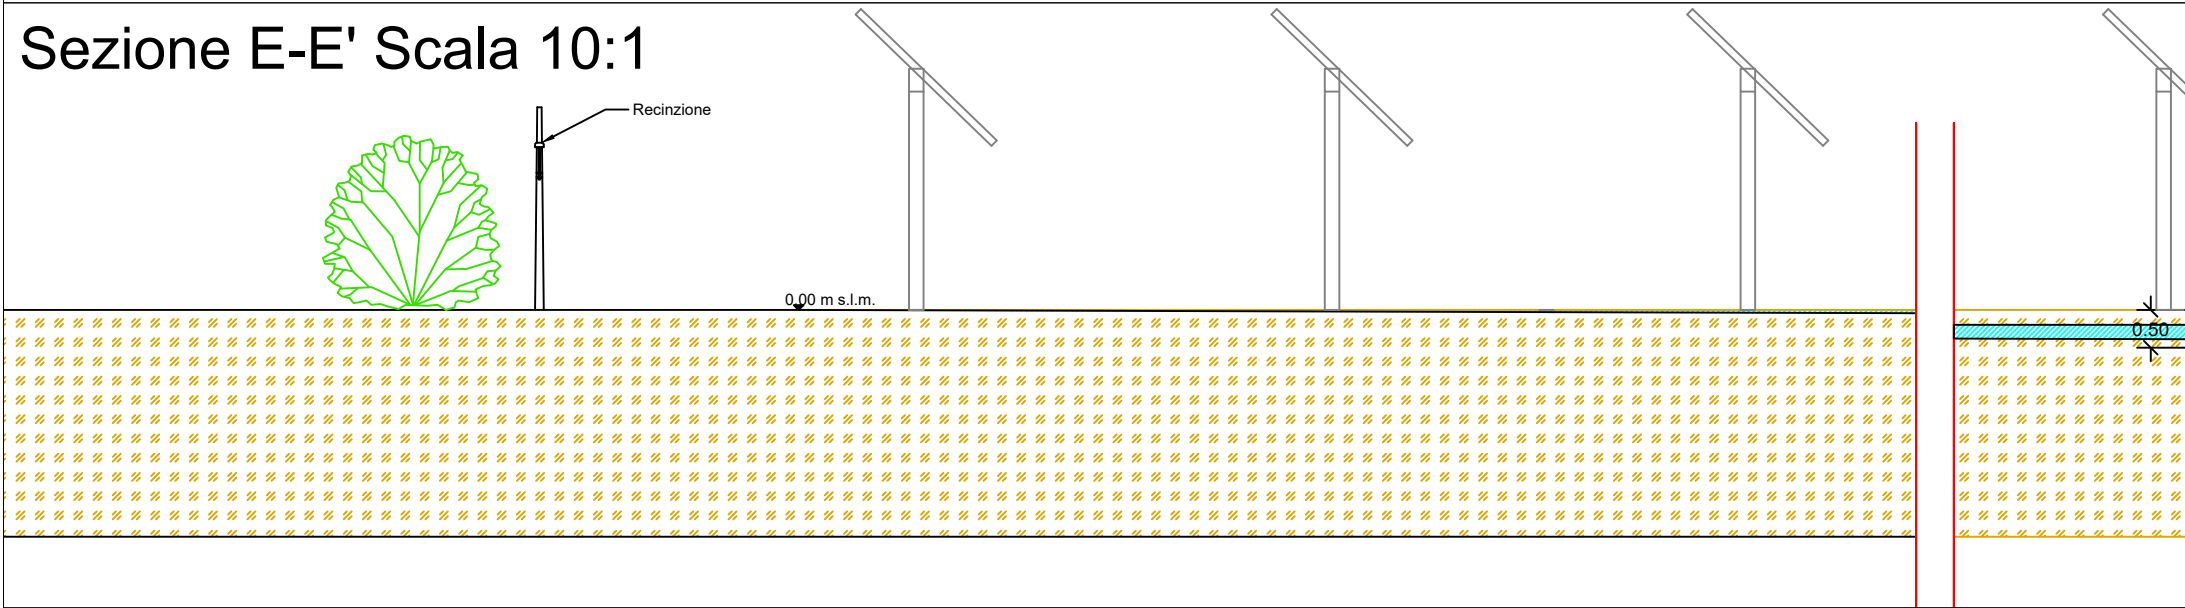


Sezione F-F' Scala 10:1

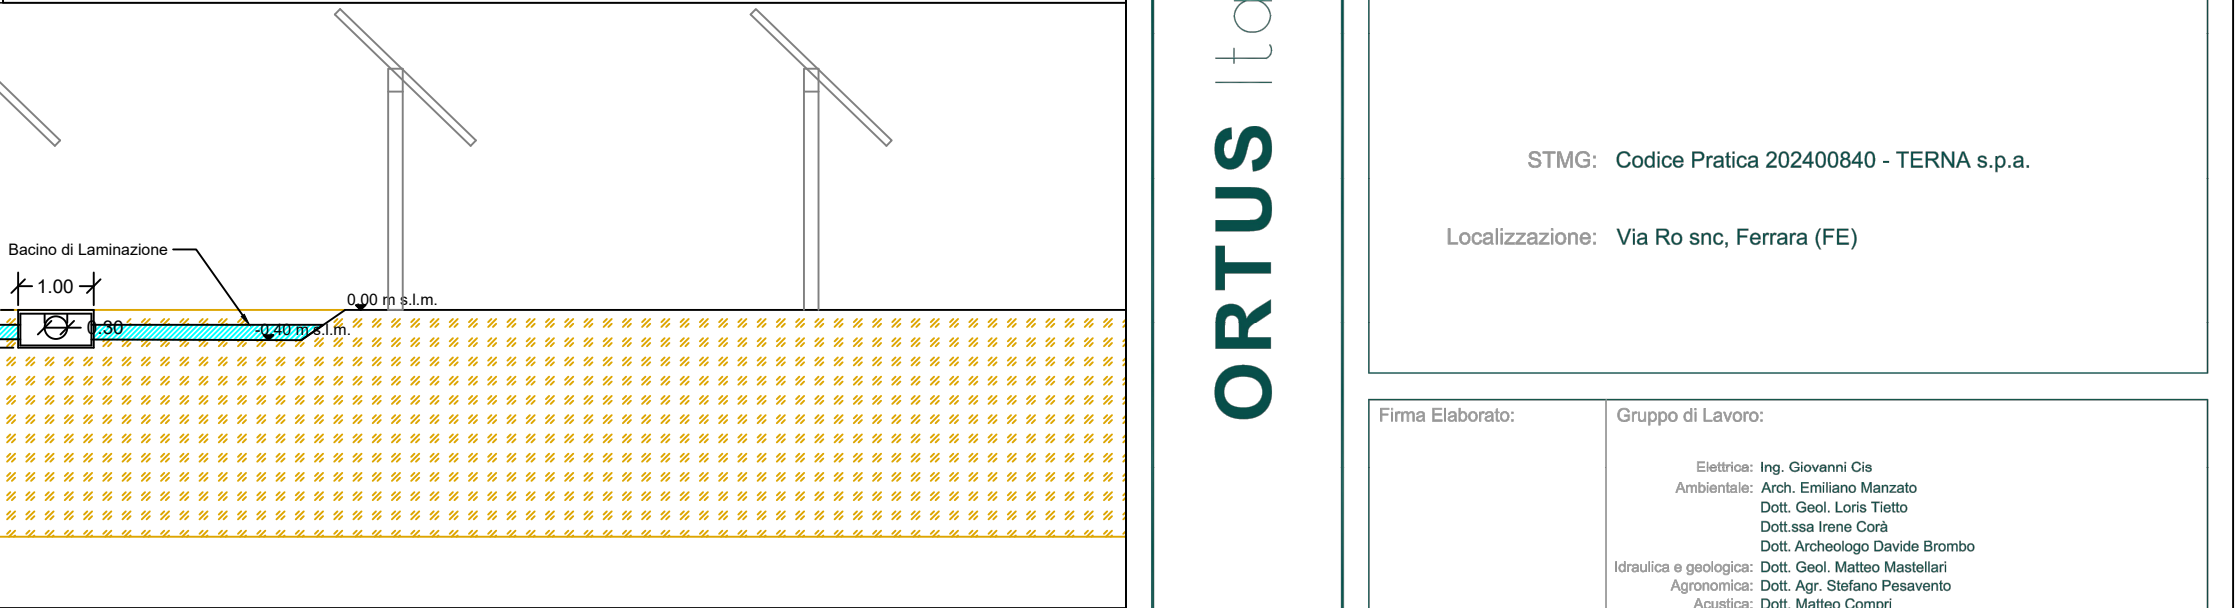

Sezione G-G' Scala 10:1

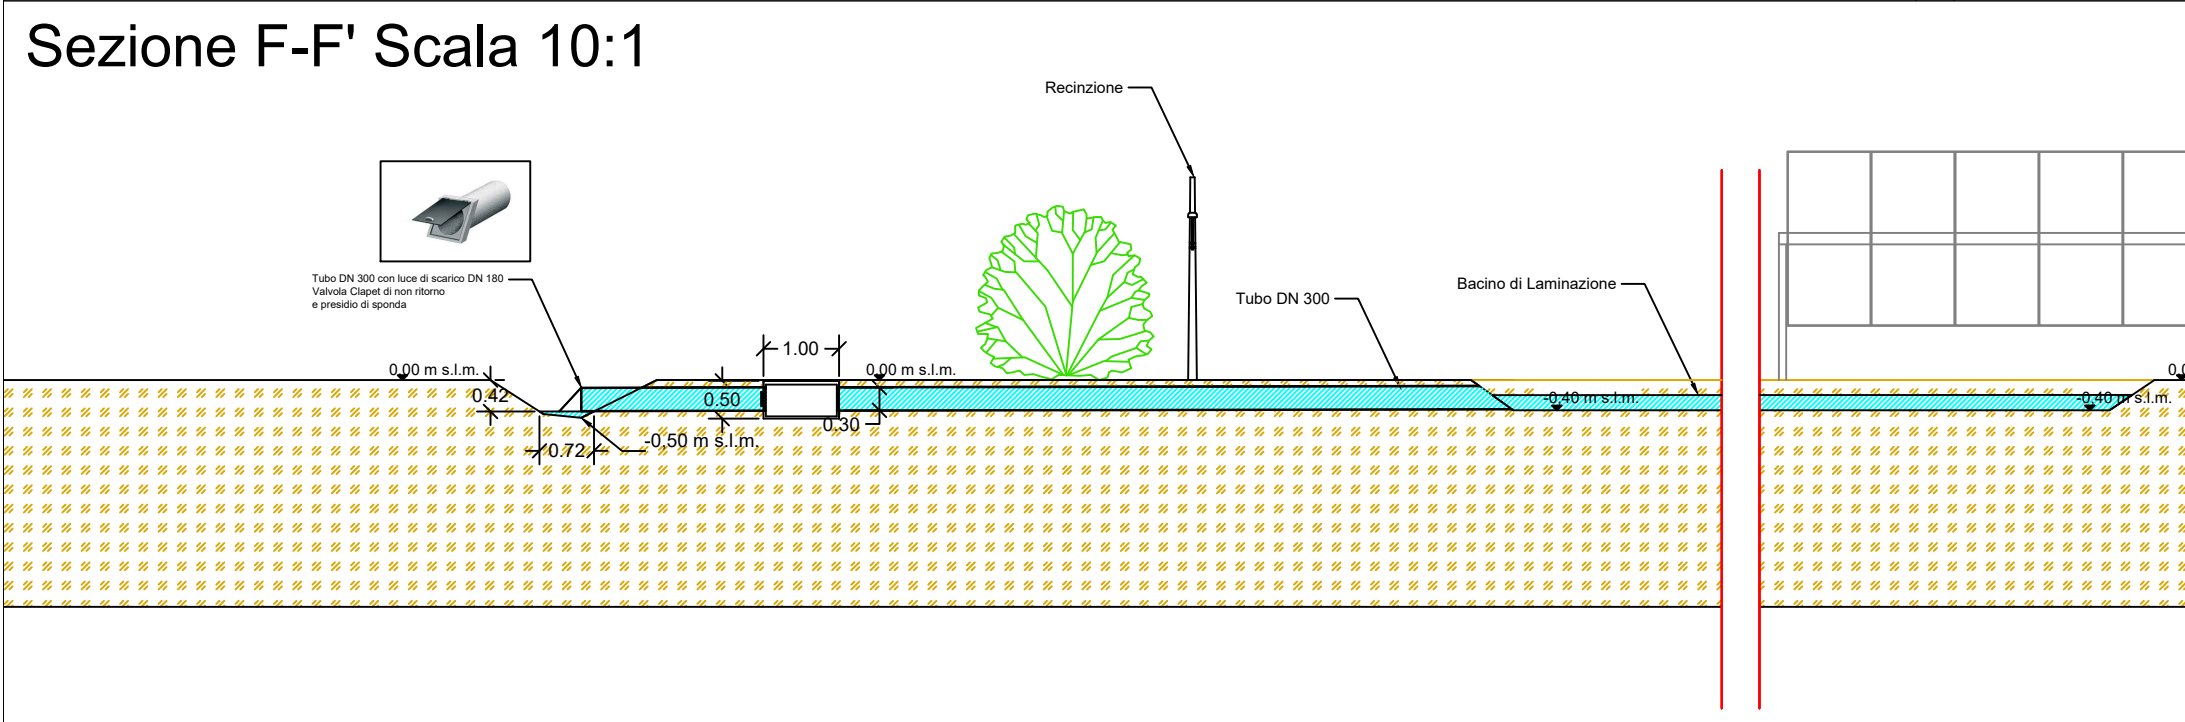

Sezione H-H' Scala 10:1

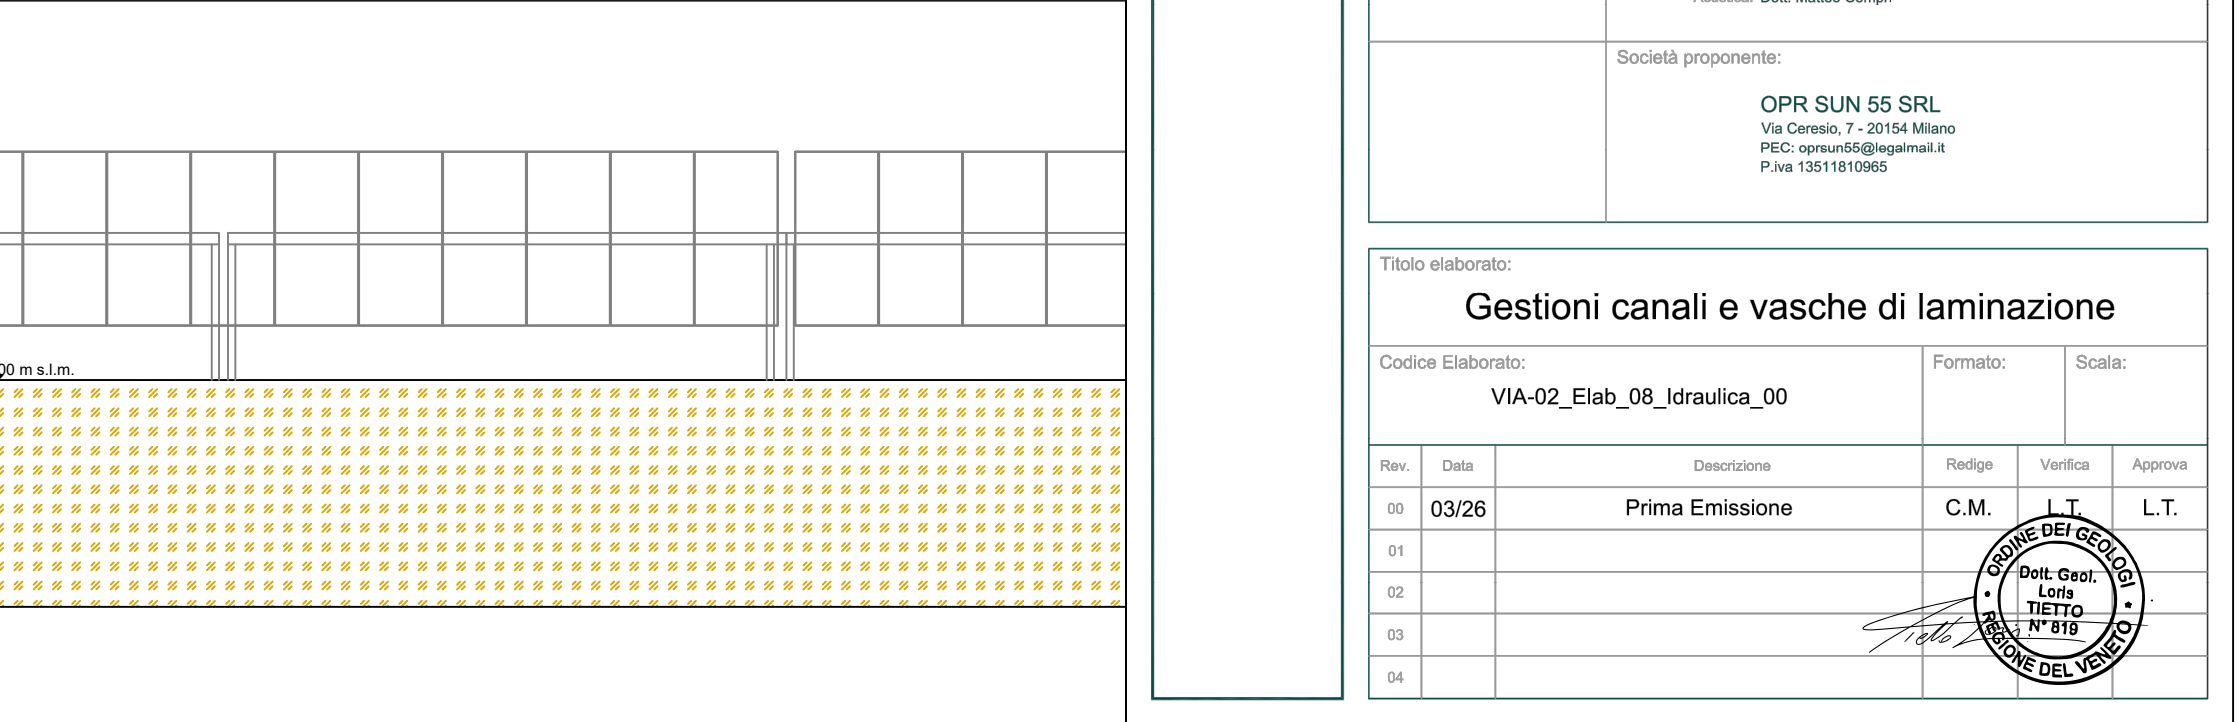

ORTUS Italy

Progetto: **IMPIANTO AGRIVOLTAICO E  
RELATIVE OPERE DI  
CONNESSIONE**

STMG: Codice Pratica 202400840 - TERNIA s.p.a.

Localizzazione: Via Ro snc, Ferrara (FE)

|                     |   |   |  |
|---------------------|---|---|--|
| Firma Elaborato:    | Gruppo di Lavoro:   |   |  |
|                     | Elettrica: Ing. Giovanni Cio<br>Ambientale: Arch. Emiliano Manzato<br>Dott. Geol. Loris Tietto<br>Dott.ssa Irene Corà<br>Dott. Archeologo Davide Brombo<br>Idraulica e geologia: Dott. Geol. Matteo Mastelloni<br>Agronomica: Dott. Agr. Stefano Passavento<br>Acustica: Dott. Matteo Compri |   |  |
| Società proponente: |   | OPR SUN 55 SRL<br>Via Ceresio, 7 - 20154 Milano<br>PEC: oprsun55@legalmail.it<br>P.iva 13511810965 |  |

|                                         |       |                 |                         |
|-----------------------------------------|-------|-----------------|-------------------------|
| Titolo elaborato:                       |       |                 |                         |
| Gestioni canali e vasche di laminazione |       |                 |                         |
| Codice Elaborato:                       |       | Formato:        | Scala:                  |
| VIA-02_Elab_08_Idraulica_00             |       |                 |                         |
| Rev.                                    | Data  | Descrizione     | Redige Verifica Approva |
| 00                                      | 03/26 | Prima Emissione | C.M. L.T. L.T.          |
| 01                                      |       |                 |                         |
| 02                                      |       |                 |                         |
| 03                                      |       |                 |                         |
| 04                                      |       |                 |                         |

