



INQUADRAMENTO ORTOFOTO T.O.C. 1-2 - SCALA 1:2.000

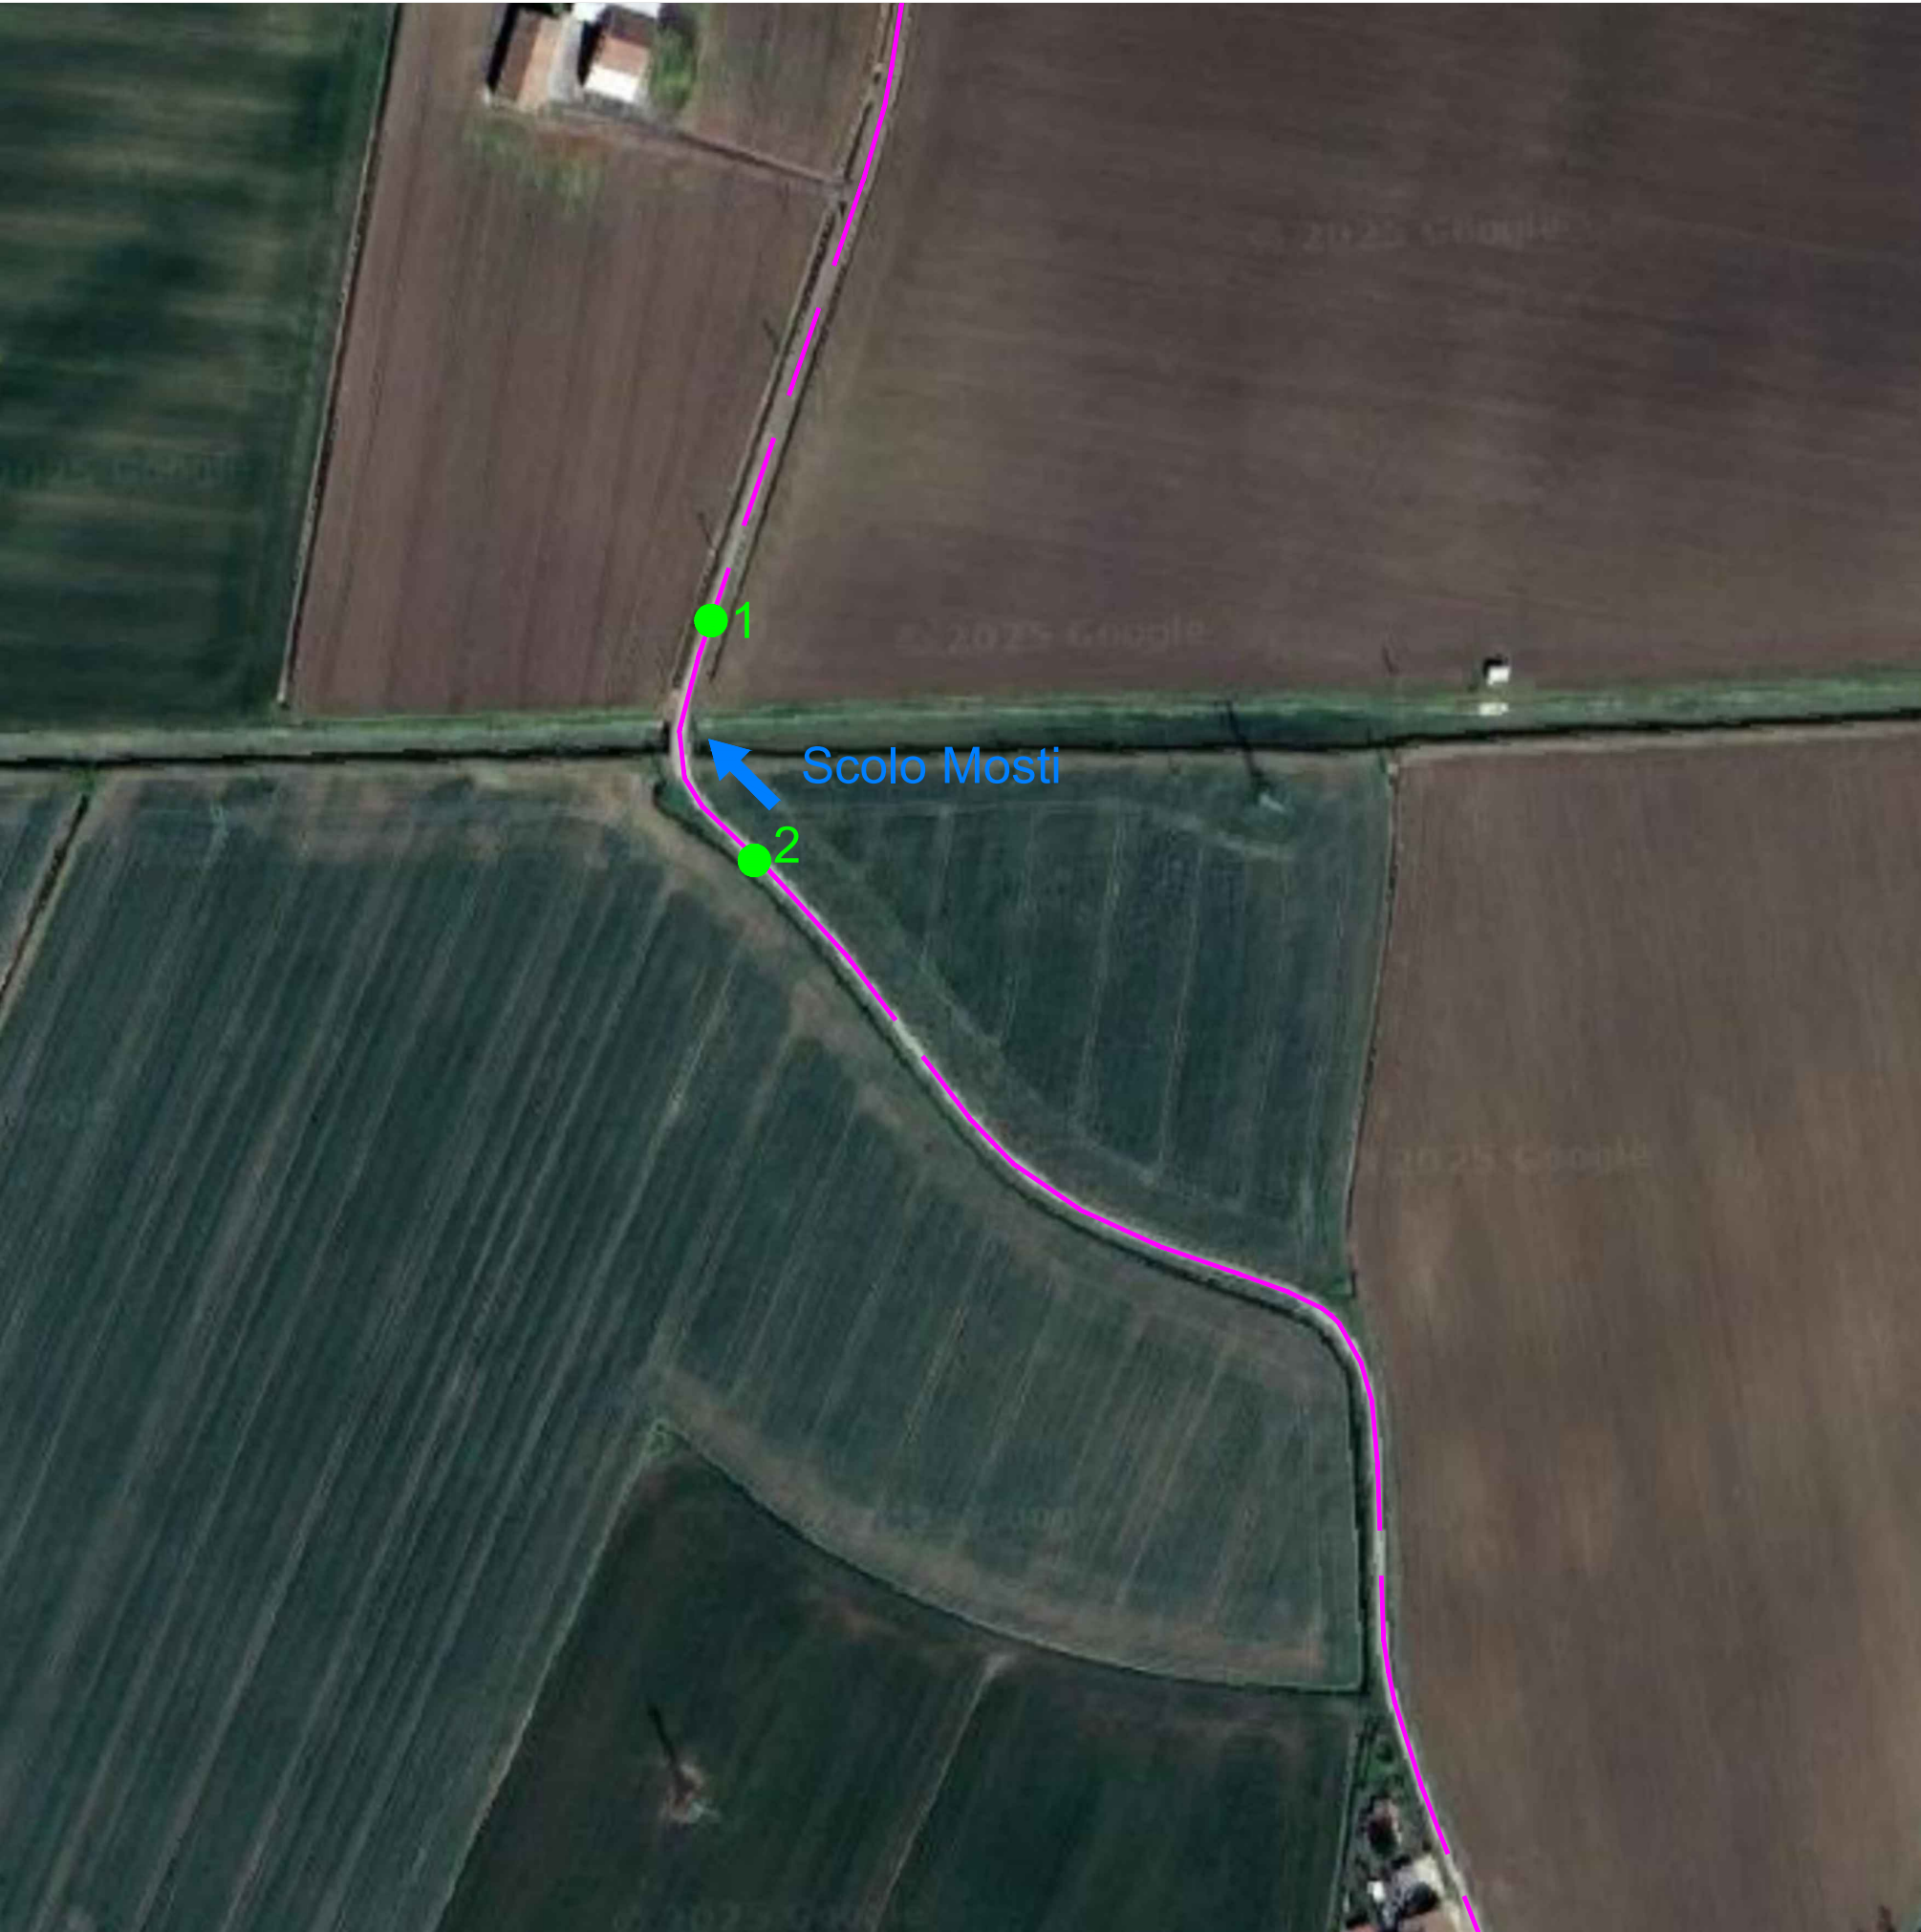


DETTAGLIO T.O.C. 1-2 - SCALA 1:250

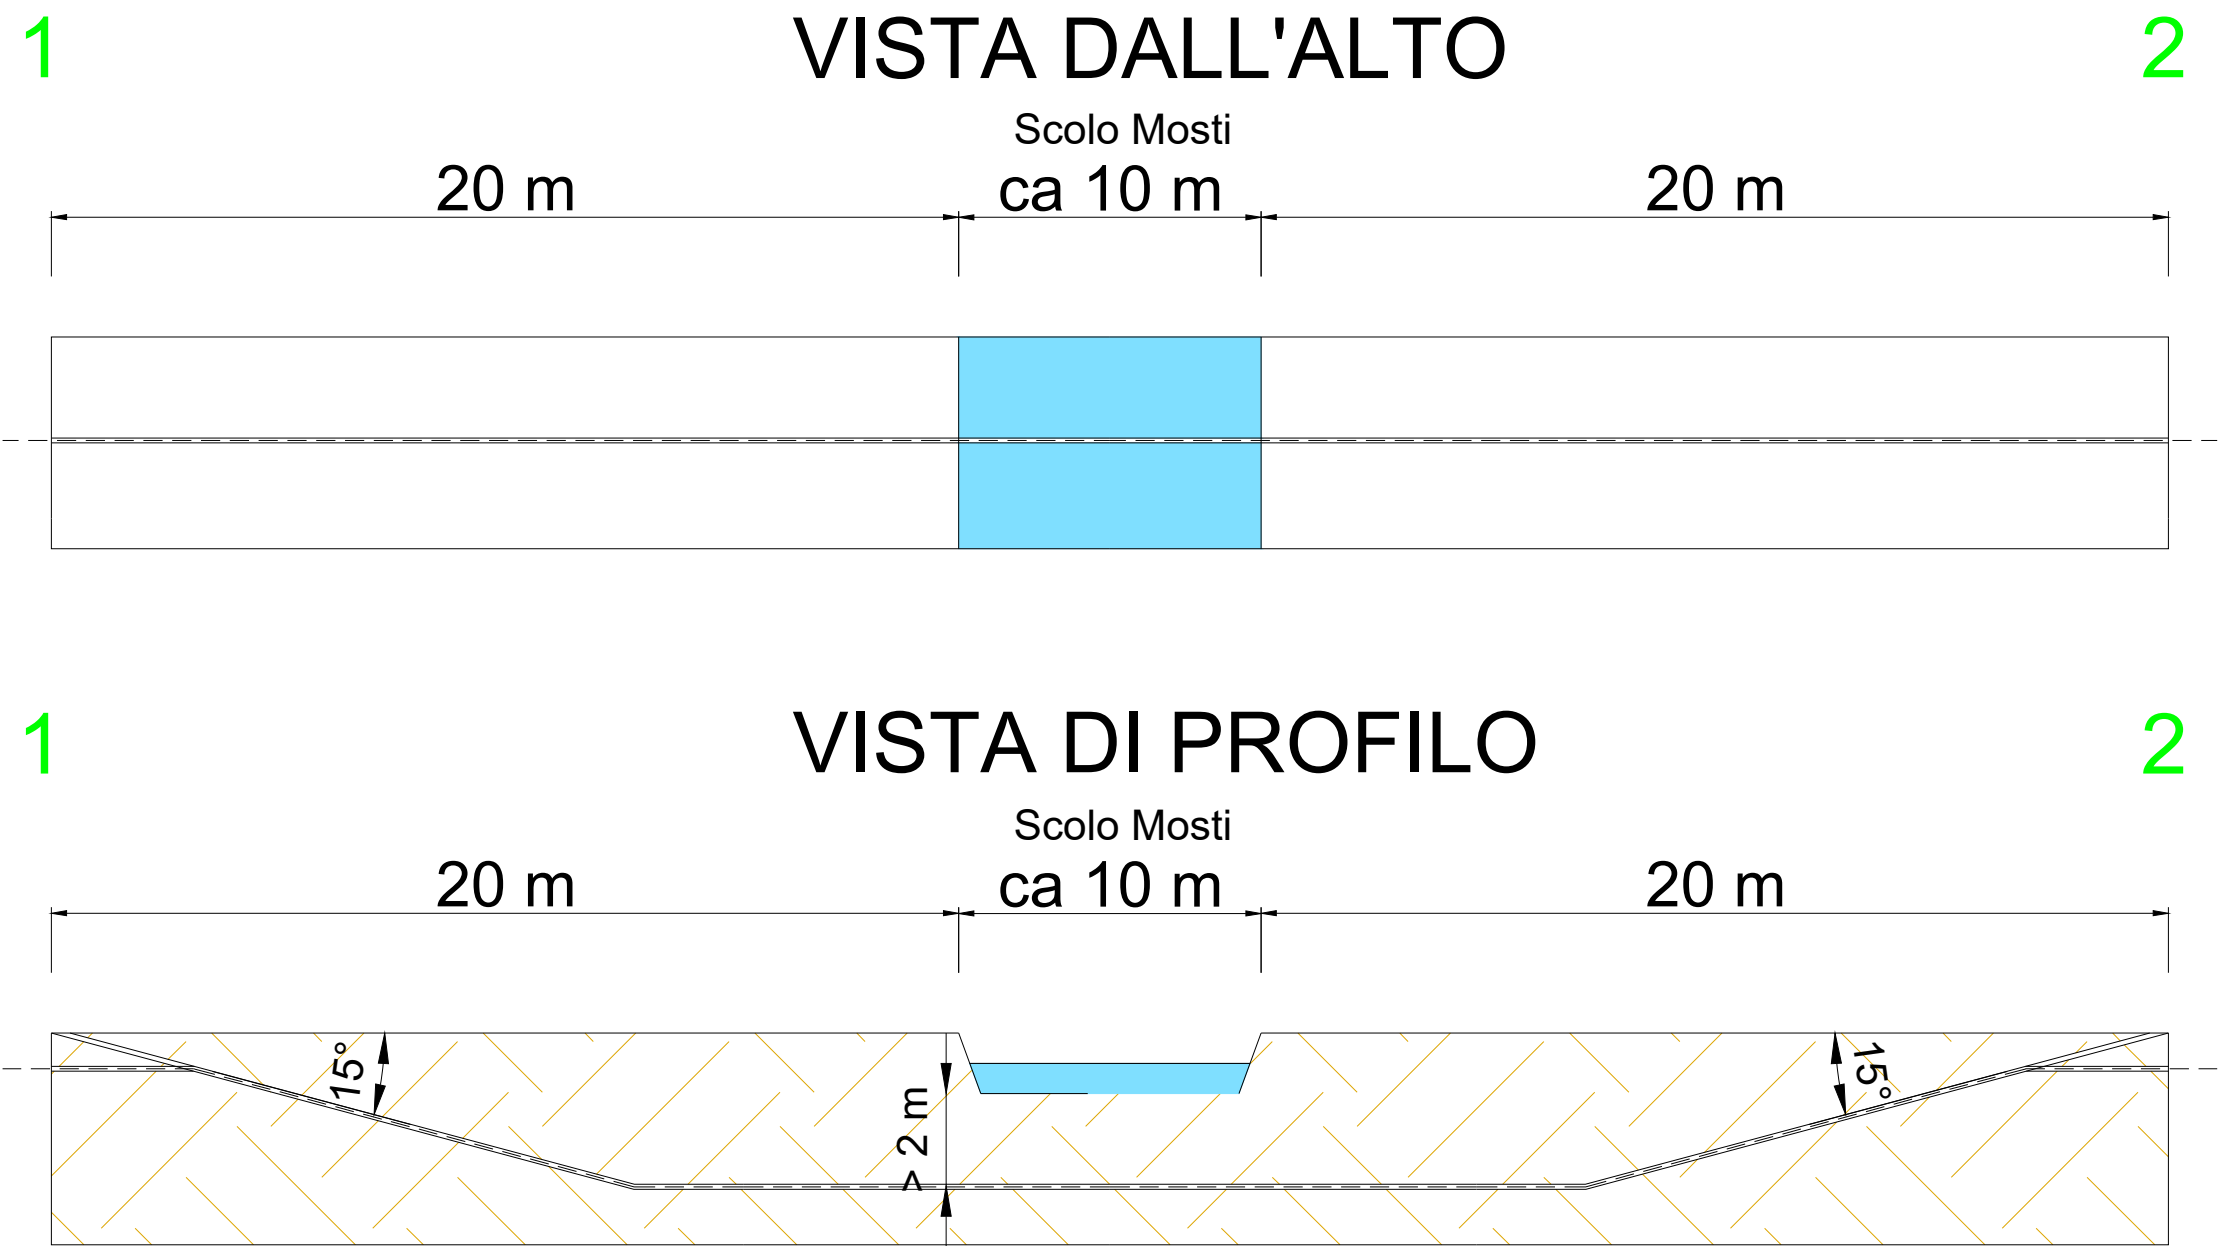


	CABINA DI RACCOLTA
	LINEA AT 36 kV INTERRATA IN PROGETTO - OPERE UTENTE
	INIZIO - FINE T.O.C.
	INTERFERENZA CON CORSO D'ACQUA
	INTERFERENZA CON STRADA PROVINCIALE
	INTERFERENZA CON TELECOMUNICAZIONI
	INTERFERENZA CON FOGNATURA

INQUADRAMENTO ORTOFOTO T.O.C. 3-4 - SCALA 1:2.000

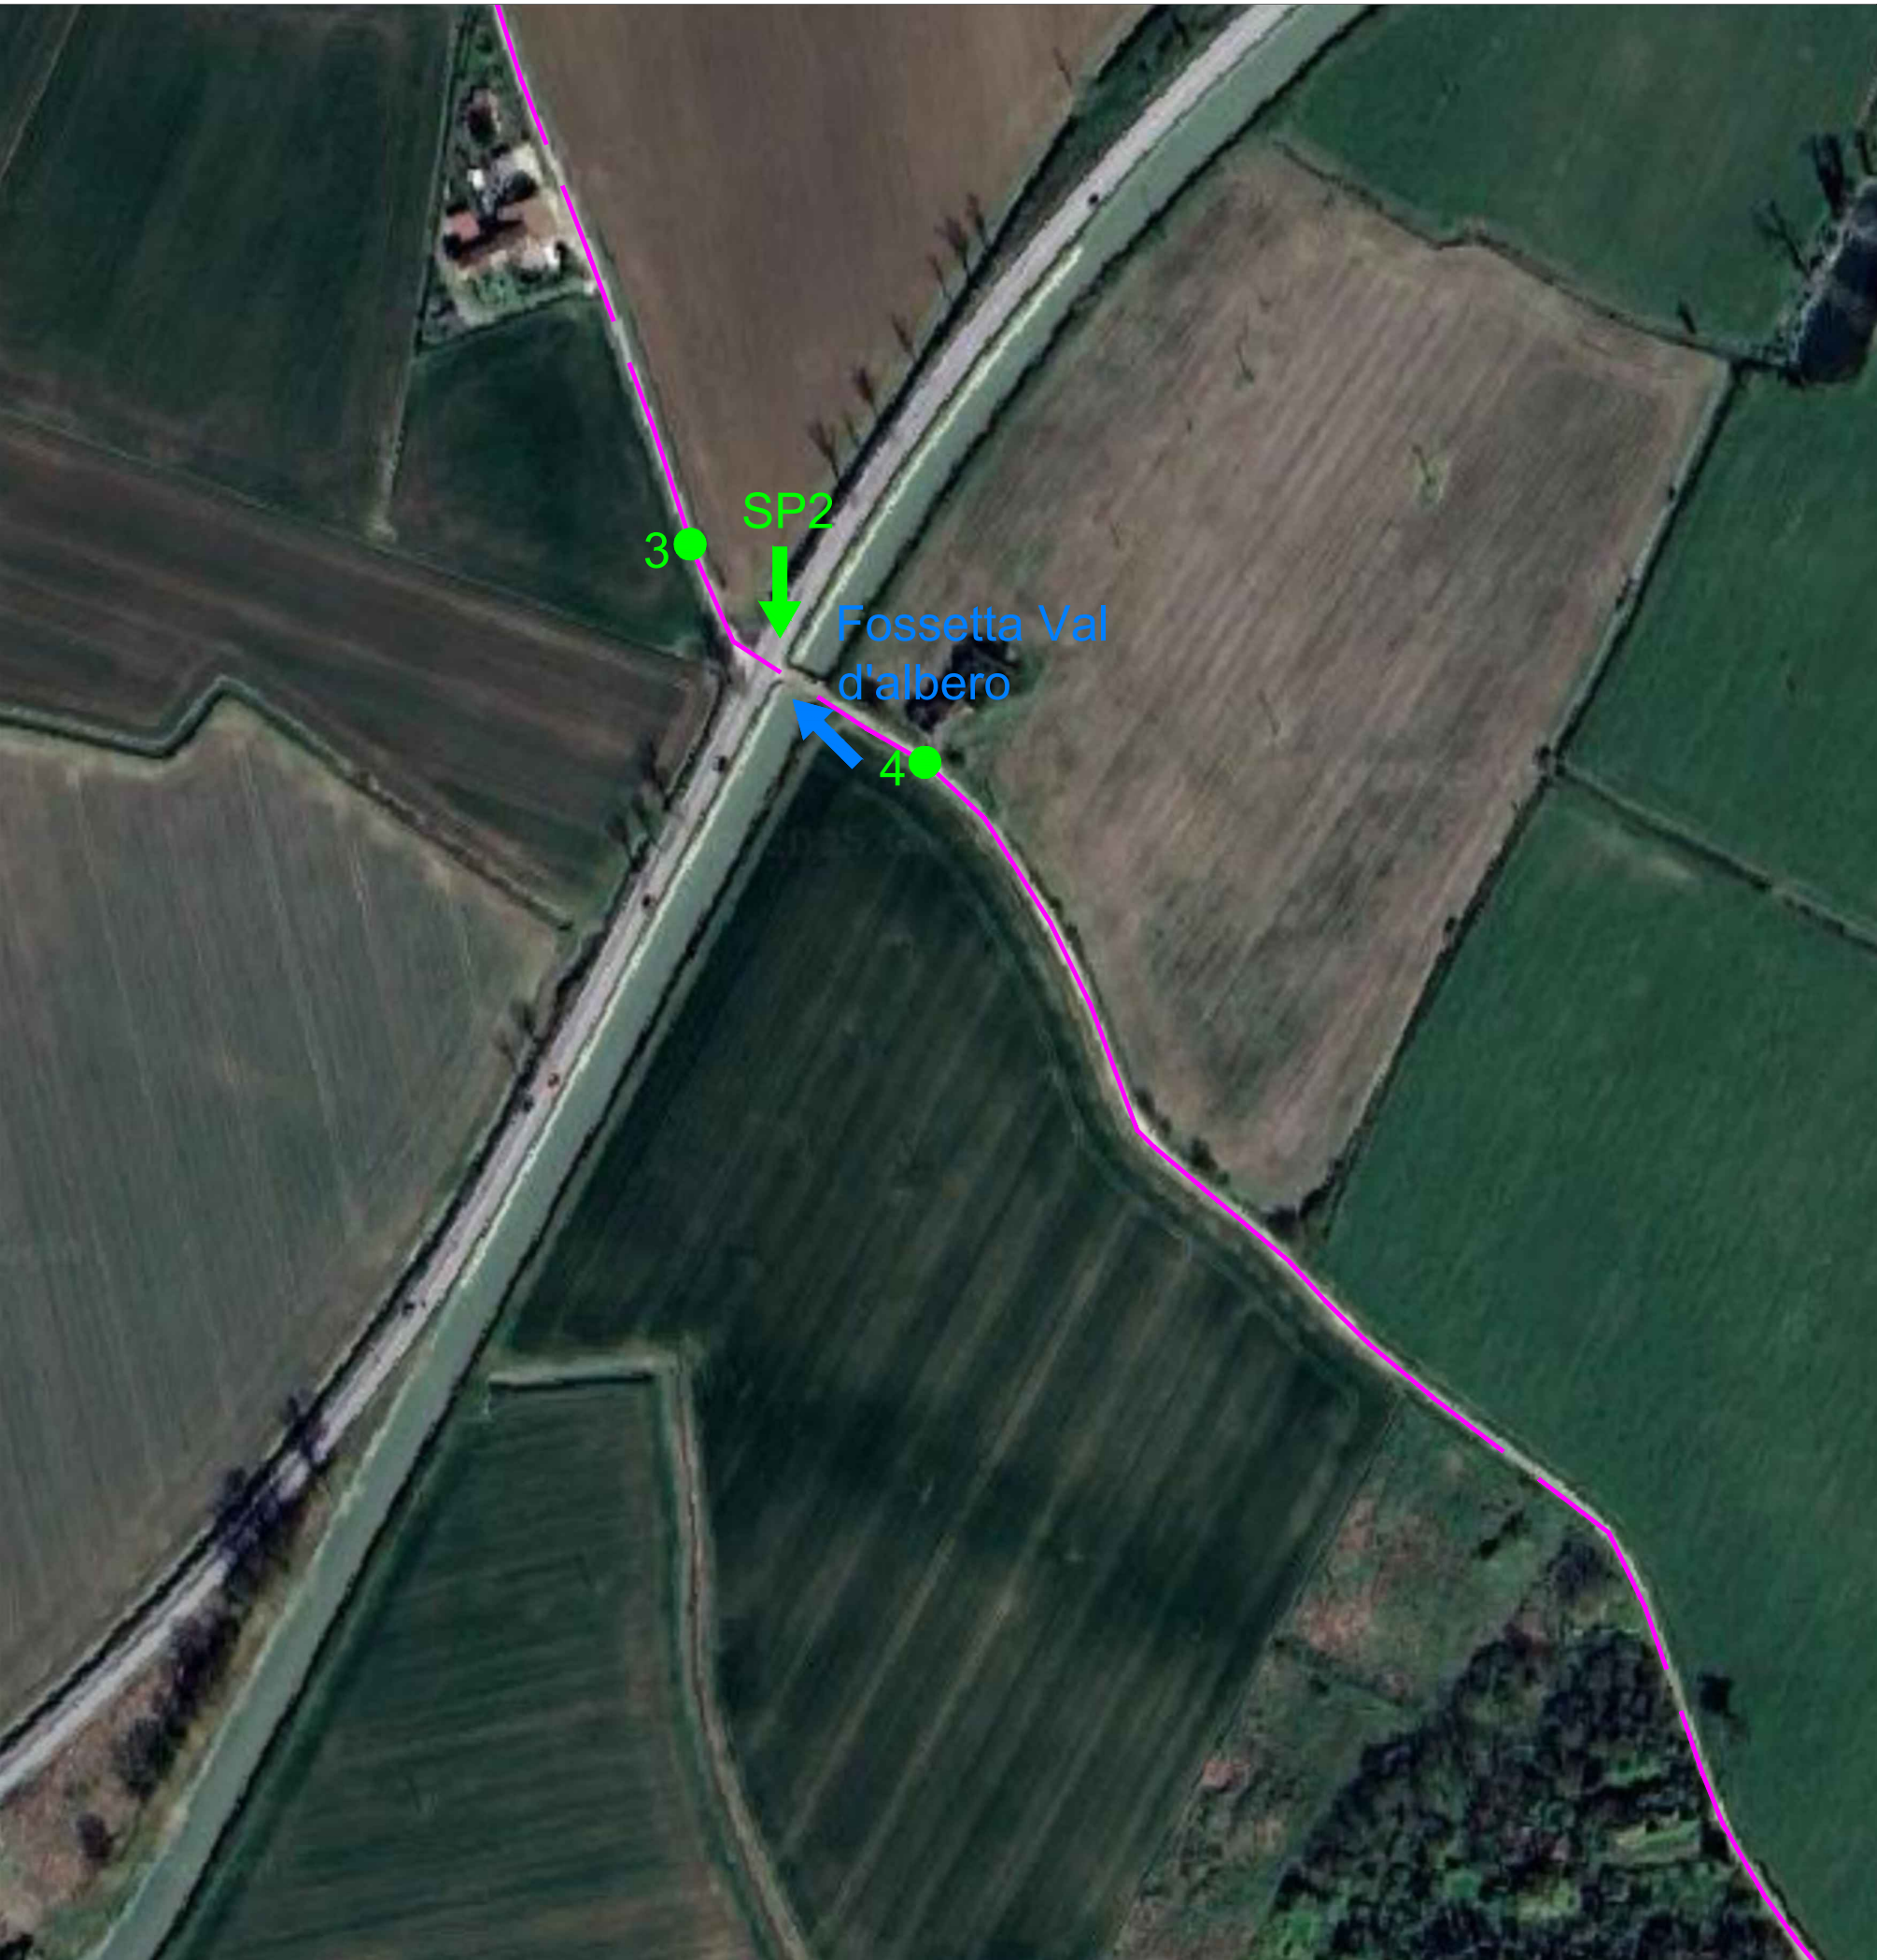

DETTAGLIO T.O.C. 3-4 - SCALA 1:250

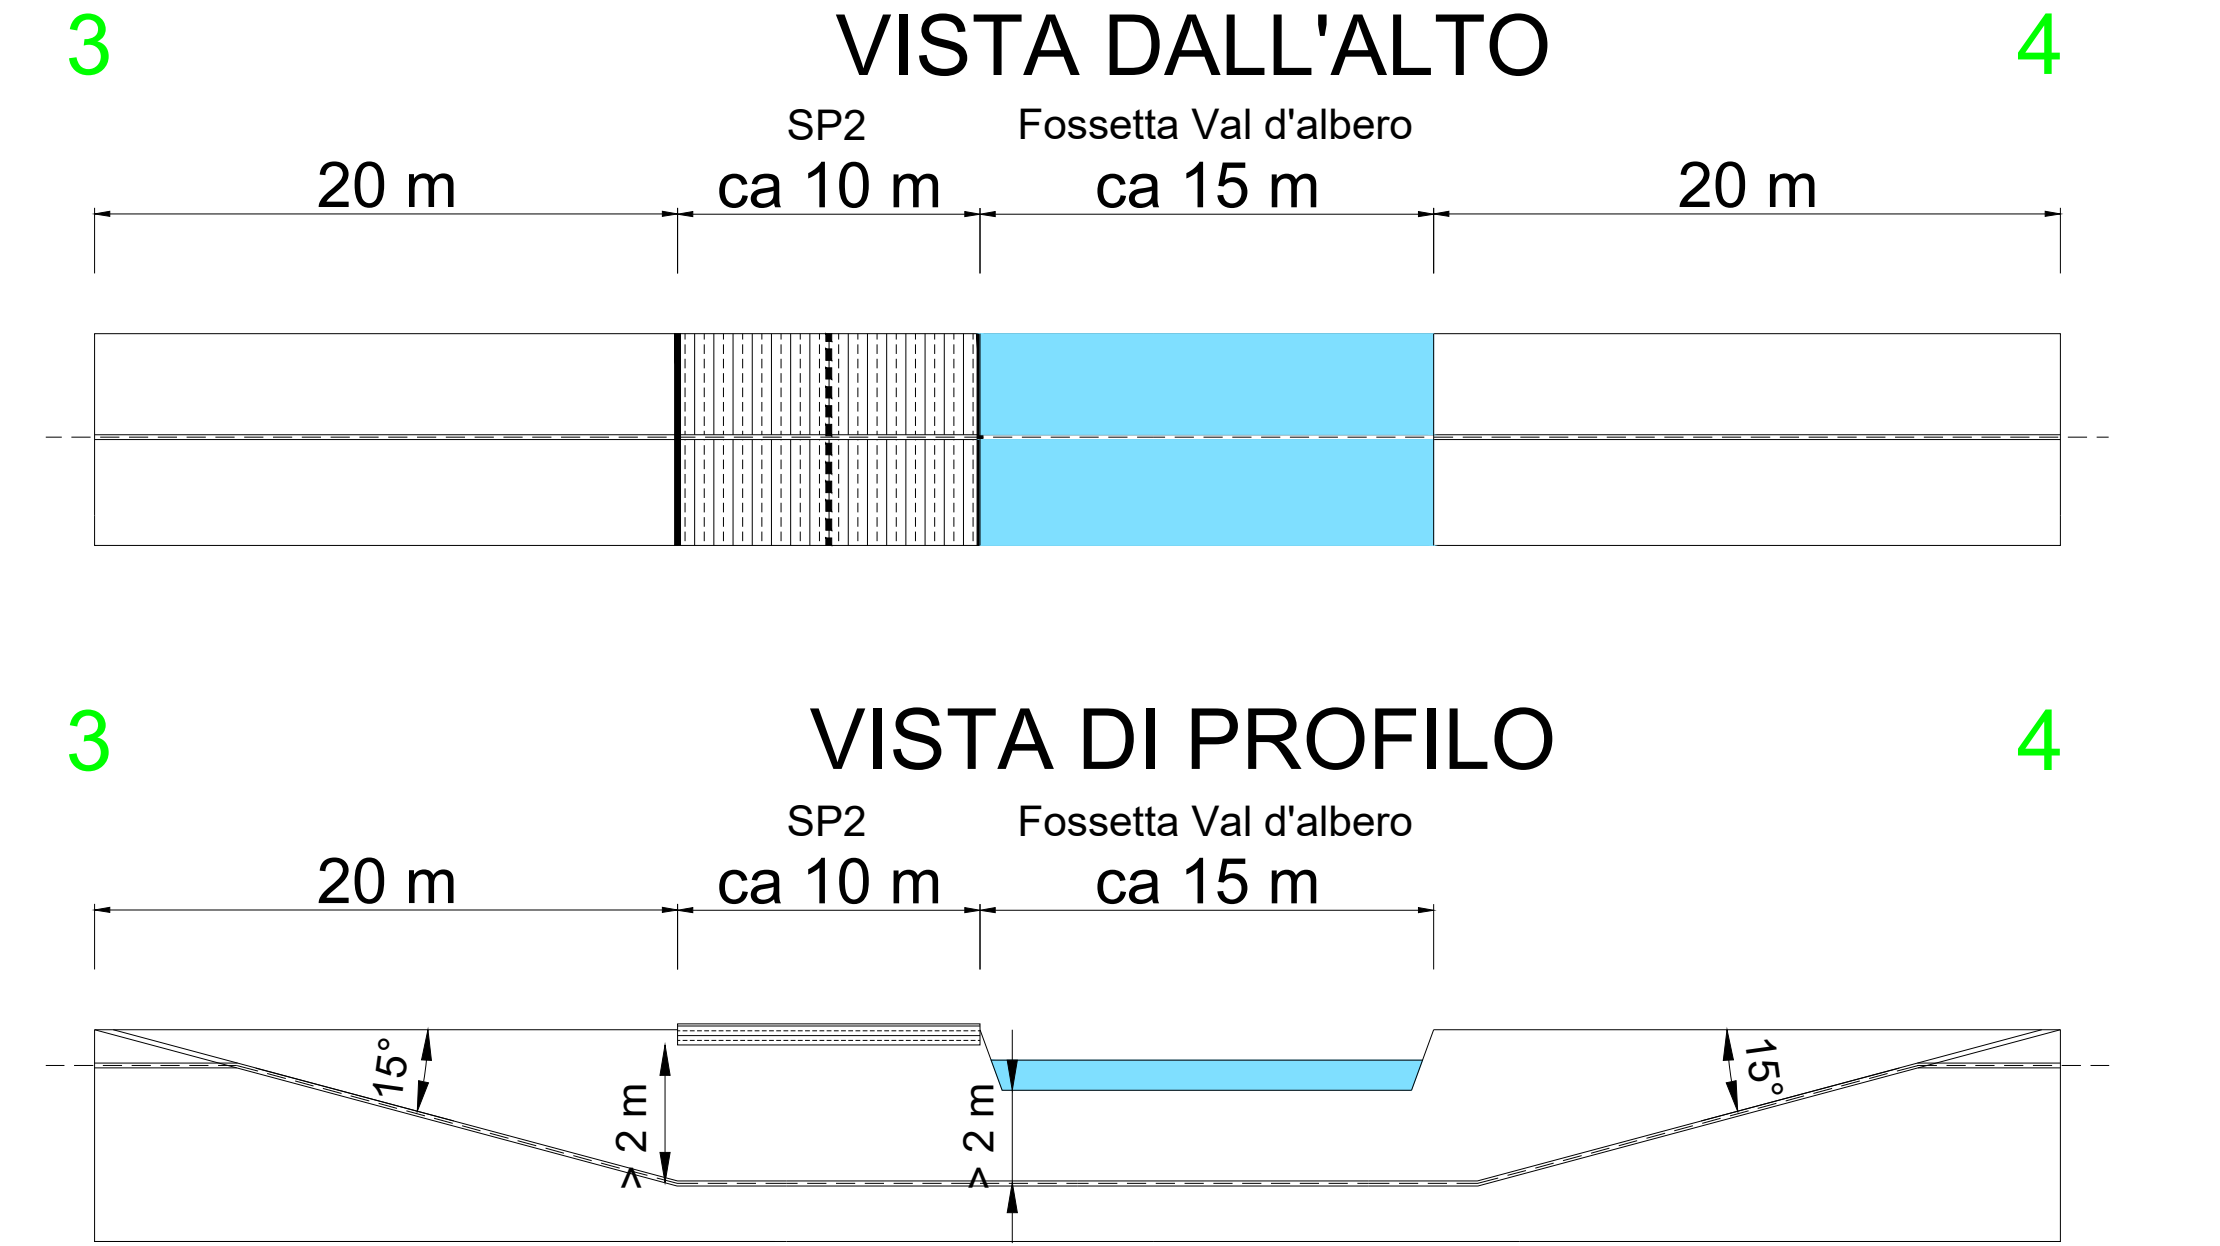

ORTUS Italy

Progetto: **IMPIANTO AGRIVOLTAICO E
RELATIVE OPERE DI
CONNESSIONE**


STMG: Codice Pratica 202400840 - TERNI s.p.a.

Localizzazione: Via Ro snc, Ferrara (FE)


Firma Elaborato:	Gruppo di Lavoro:
	Elettrica: Ing. Giovanni Cis
	Società proponente:
	OPR SUN 55 SRL Via Ceresio, 7 - 20154 Milano PEC: oprsun55@legalmail.it P.iva 13511810965

Titolo elaborato:					
Interferenze opere utente					
Codice Elaborato:				Formato:	Scala:
VIA-02_Elab_12_Int_Op_Utente_00				A1	Varie
Rev.	Data	Descrizione	Redige	Verifica	Approva
00	01/26	Prima emissione	S.R.	R.C.	G.C.
01					
02					
03					
04					

INQUADRAMENTO ORTOFOTO T.O.C. 5-6 - SCALA 1:2.000

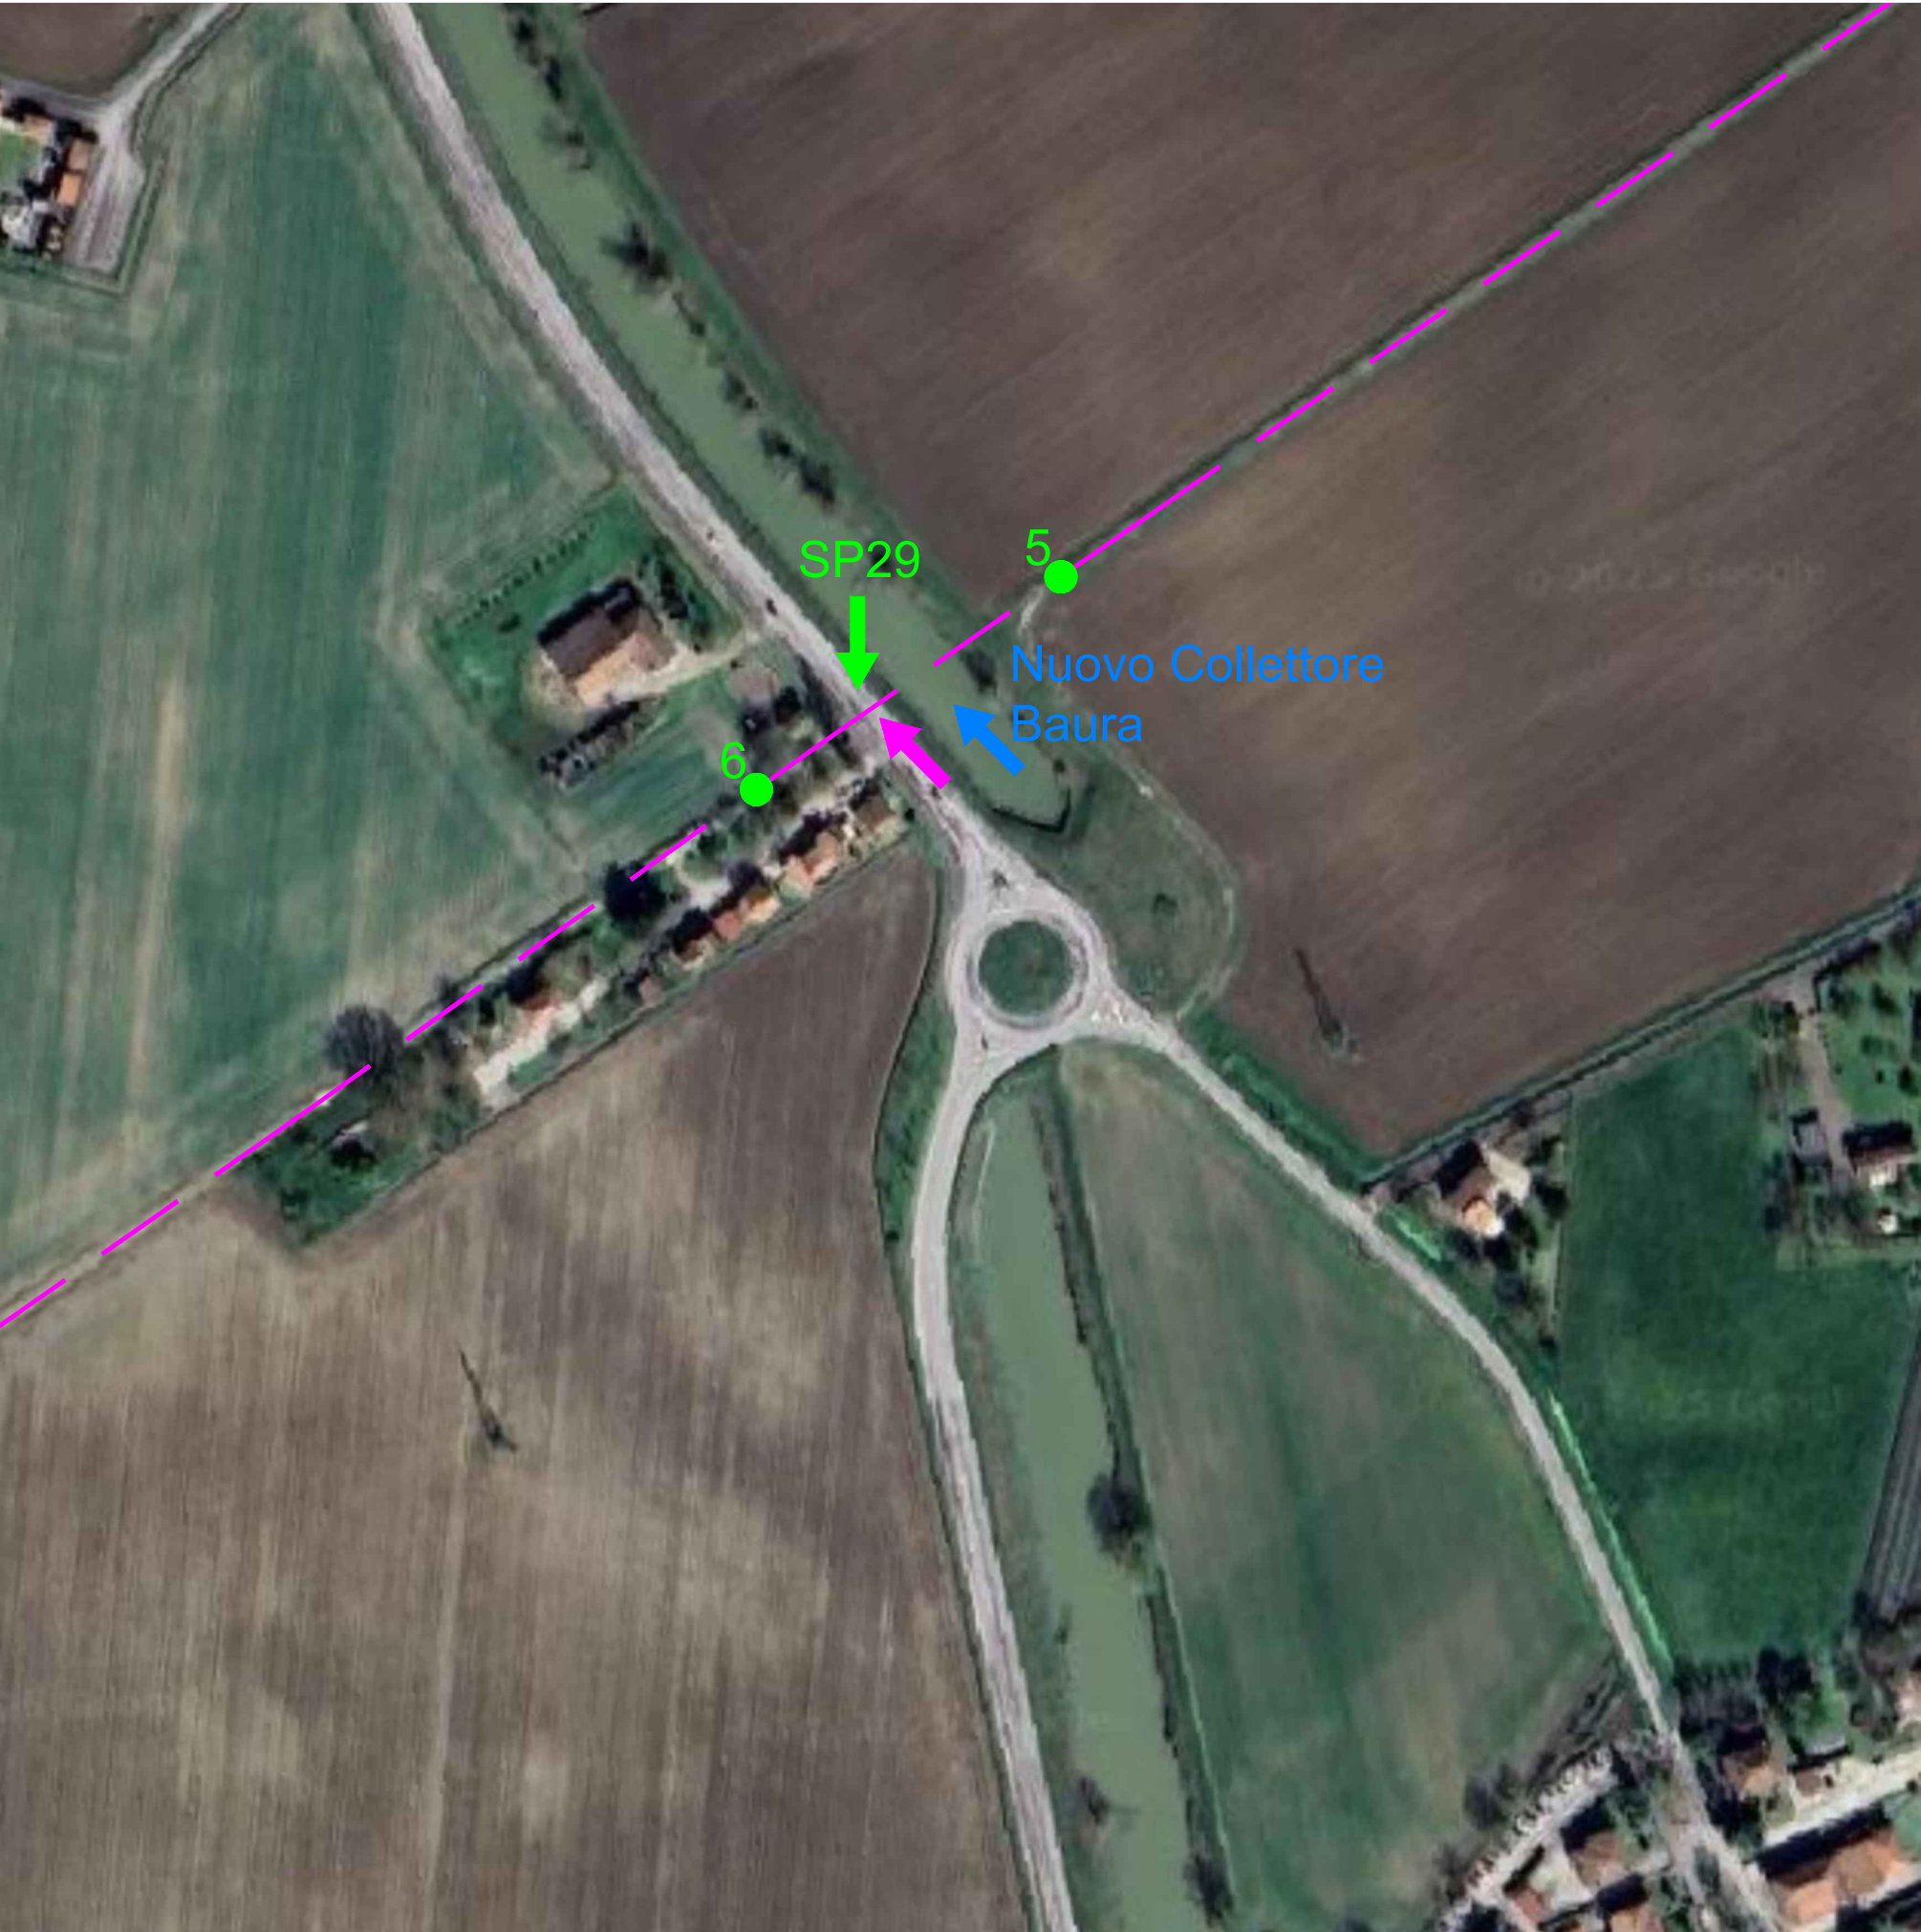

DETTAGLIO T.O.C. 5-6 - SCALA 1:250

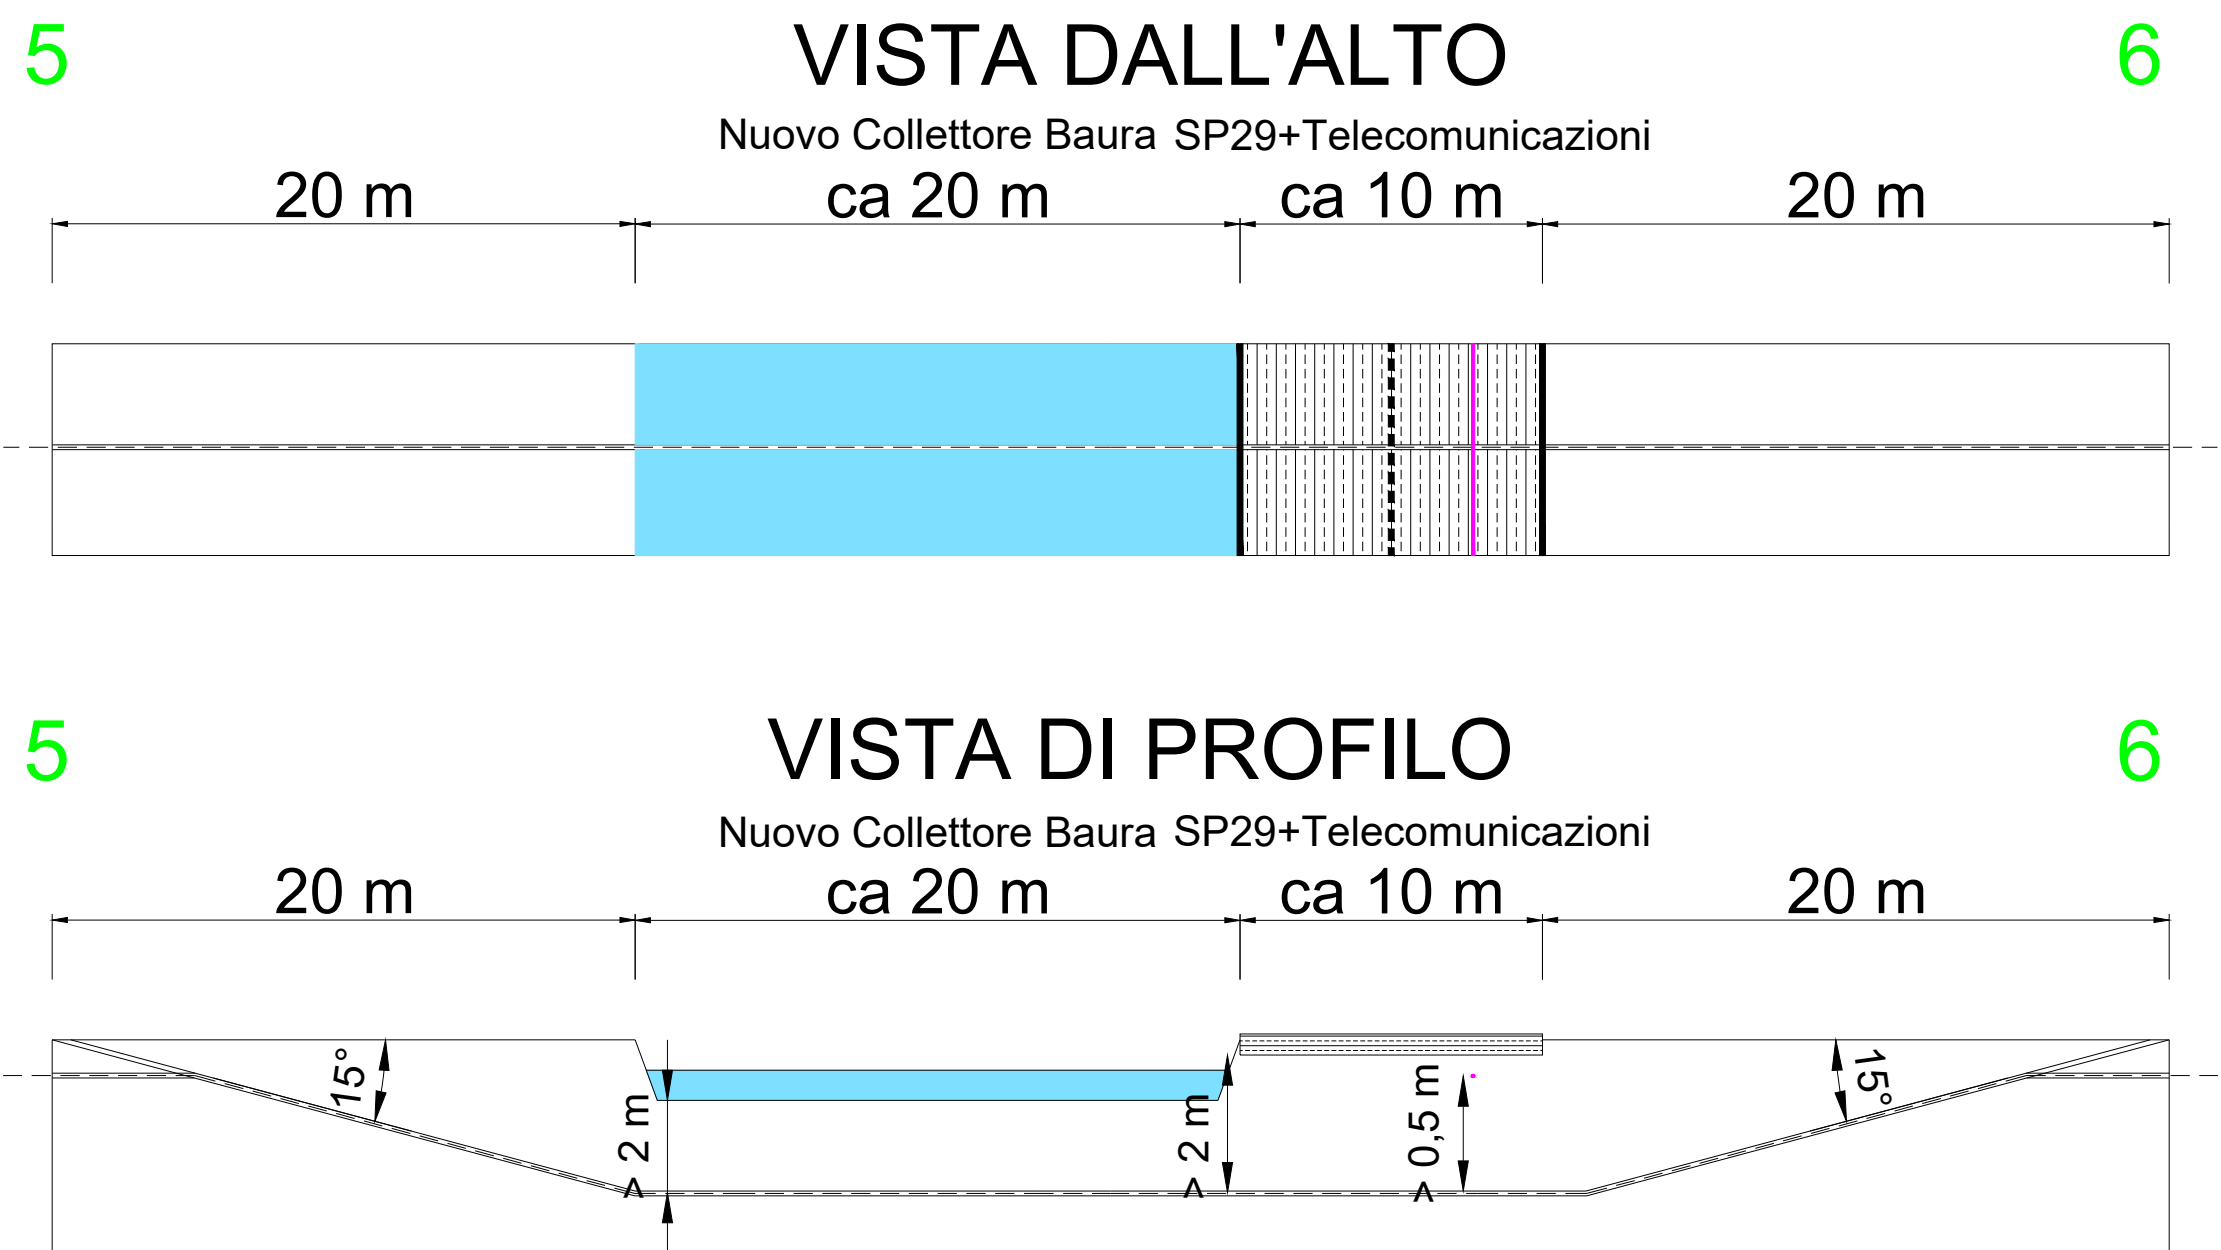


	CABINA DI RACCOLTA
	LINEA AT 36 kV INTERRATA IN PROGETTO - OPERE UTENTE
	INIZIO - FINE T.O.C.
	INTERFERENZA CON CORSO D'ACQUA
	INTERFERENZA CON STRADA PROVINCIALE
	INTERFERENZA CON TELECOMUNICAZIONI
	INTERFERENZA CON FOGNATURA

INQUADRAMENTO ORTOFOTO T.O.C. 7-8 - SCALA 1:2.000



DETTAGLIO T.O.C. 7-8 - SCALA 1:250

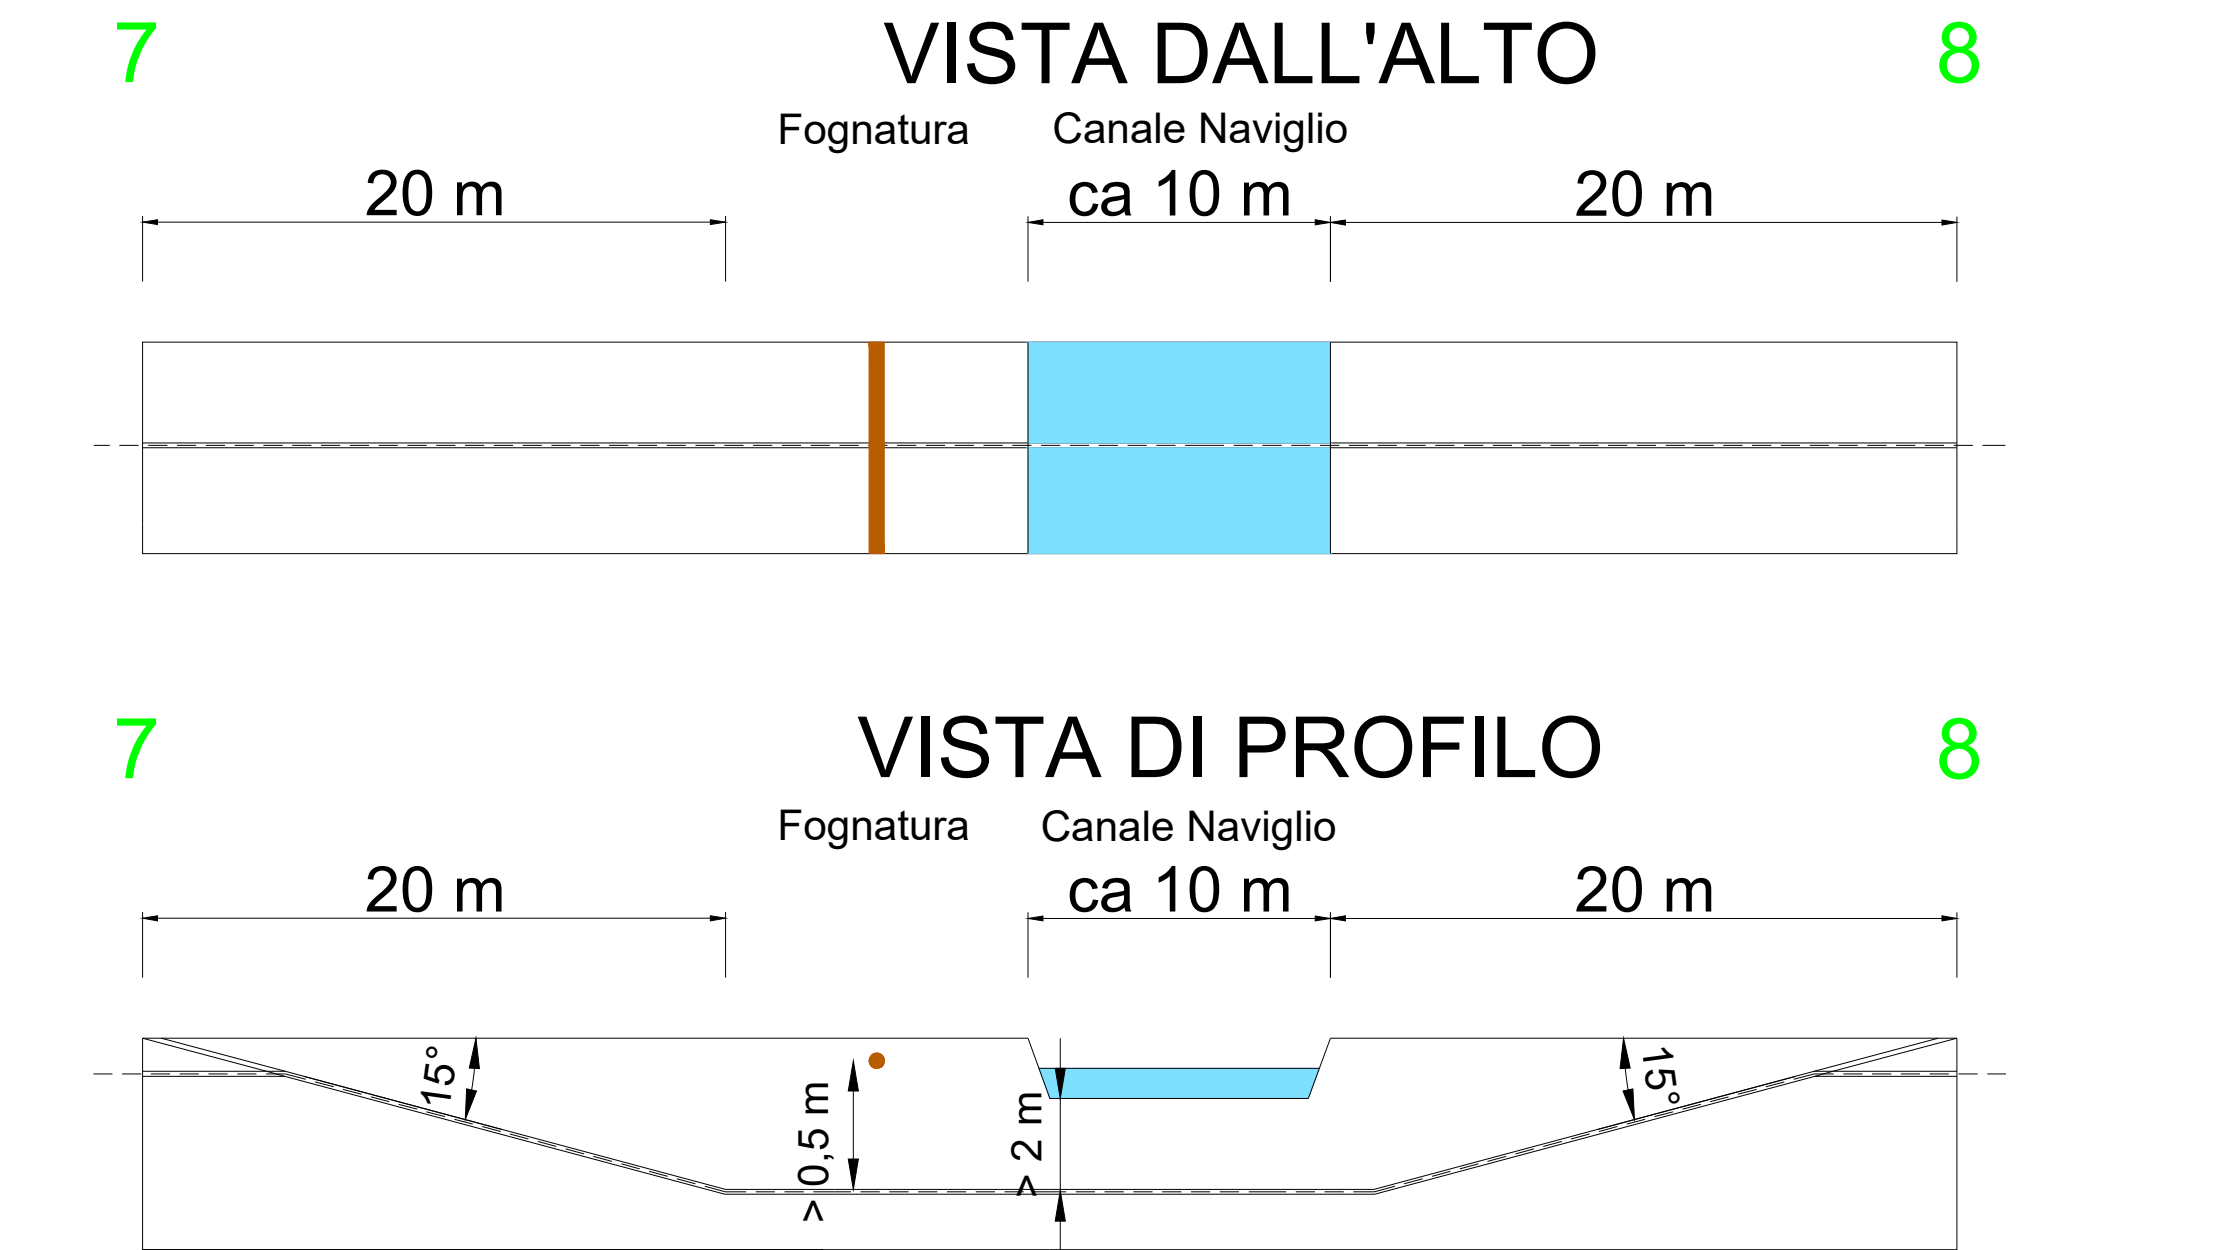

ORTUSItaly

Progetto: **IMPIANTO AGRIVOLTAICO E
RELATIVE OPERE DI
CONNESSIONE**

STMG: Codice Pratica 202400840 - TERNA s.p.a.

Localizzazione: Via Ro snc, Ferrara (FE)

Firma Elaborato:

Gruppo di Lavoro:
Elettrica: Ing. Giovanni Cis

Società proponente:
OPR SUN 55 SRL
Via Ceresio, 7 - 20154 Milano
PEC: oprsun55@legalmail.it
P.iva 13511810965



Titolo elaborato:
Interferenze opere utente

Codice Elaborato:
VIA-02_Elab_12_Int_Op_Utente_00

Formato:
A1

Scala:
Varie

Rev.	Data	Descrizione	Redige	Verifica	Approva
00	01/26	Prima emissione	S.R.	R.C.	G.C.
01					
02					
03					
04					

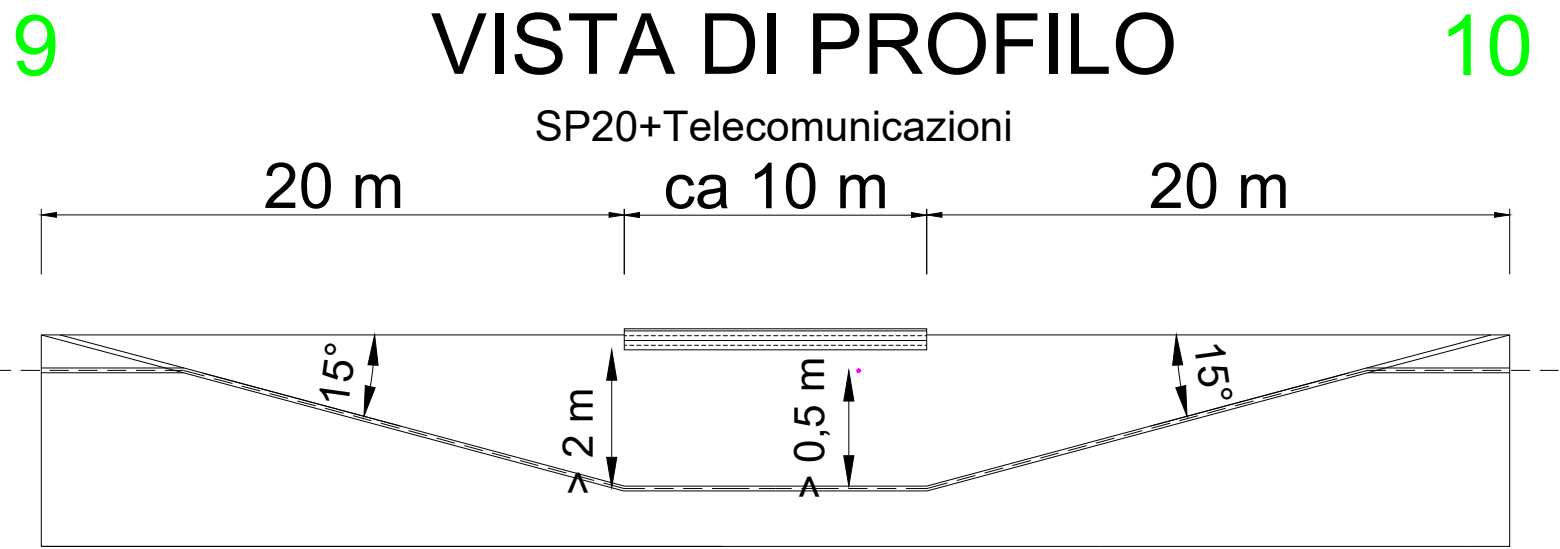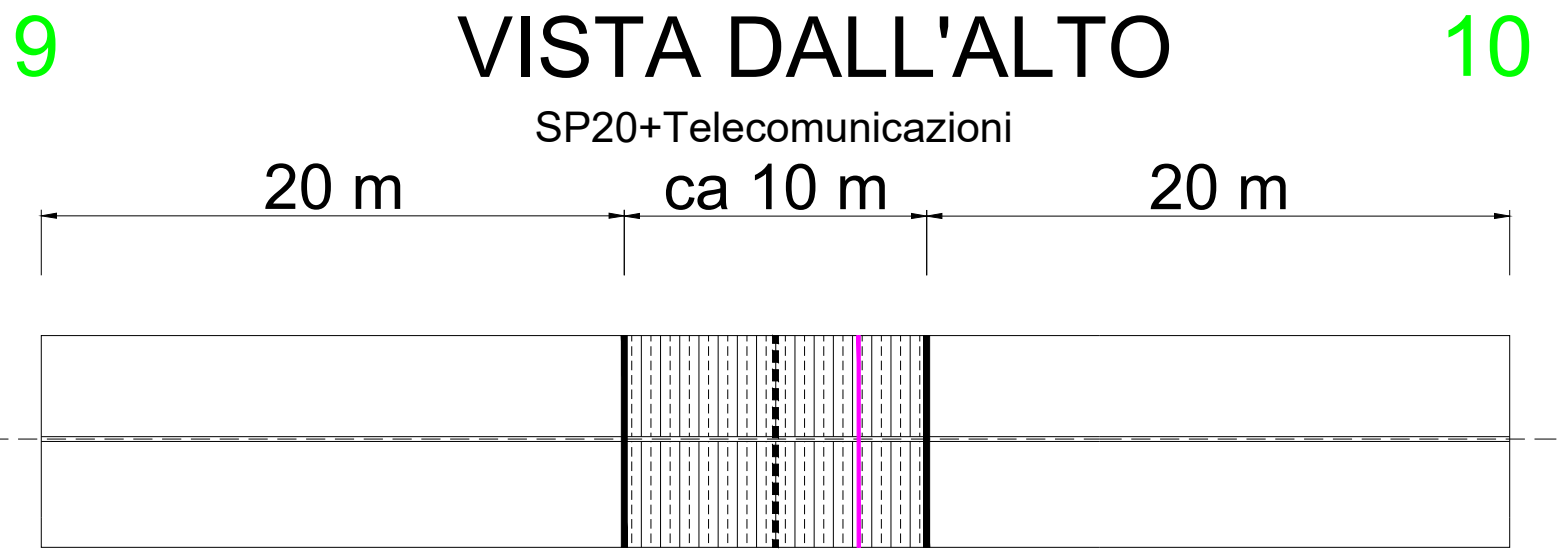

	CABINA DI RACCOLTA
	LINEA AT 36 kV INTERRATA IN PROGETTO - OPERE UTENTE
	INIZIO - FINE T.O.C.
	INTERFERENZA CON CORSO D'ACQUA
	INTERFERENZA CON STRADA PROVINCIALE
	INTERFERENZA CON TELECOMUNICAZIONI
	INTERFERENZA CON FOGNATURA

ORTUS Italy

Progetto: **IMPIANTO AGRIVOLTAICO E
RELATIVE OPERE DI
CONNESSIONE**

STMG: Codice Pratica 202400840 - TERNA s.p.a.

Localizzazione: Via Ro snc, Ferrara (FE)

Firma Elaborato: 	Gruppo di Lavoro: Elettrica: Ing. Giovanni Cis
	Società proponente: OPR SUN 55 SRL Via Ceresio, 7 - 20154 Milano PEC: oprsun55@legalmail.it P.iva 13511810965

Titolo elaborato: Interferenze opere utente					
Codice Elaborato: VIA-02_Elab_12_Int_Op_Utente_00				Formato: A1	Scala: Varie
Rev.	Data	Descrizione	Redige	Verifica	Approva
00	01/26	Prima emissione	S.R.	R.C.	G.C.
01					
02					
03					
04					