PROFILO LONGITUDINALE IMPALCATO

SCALA 1 : 200

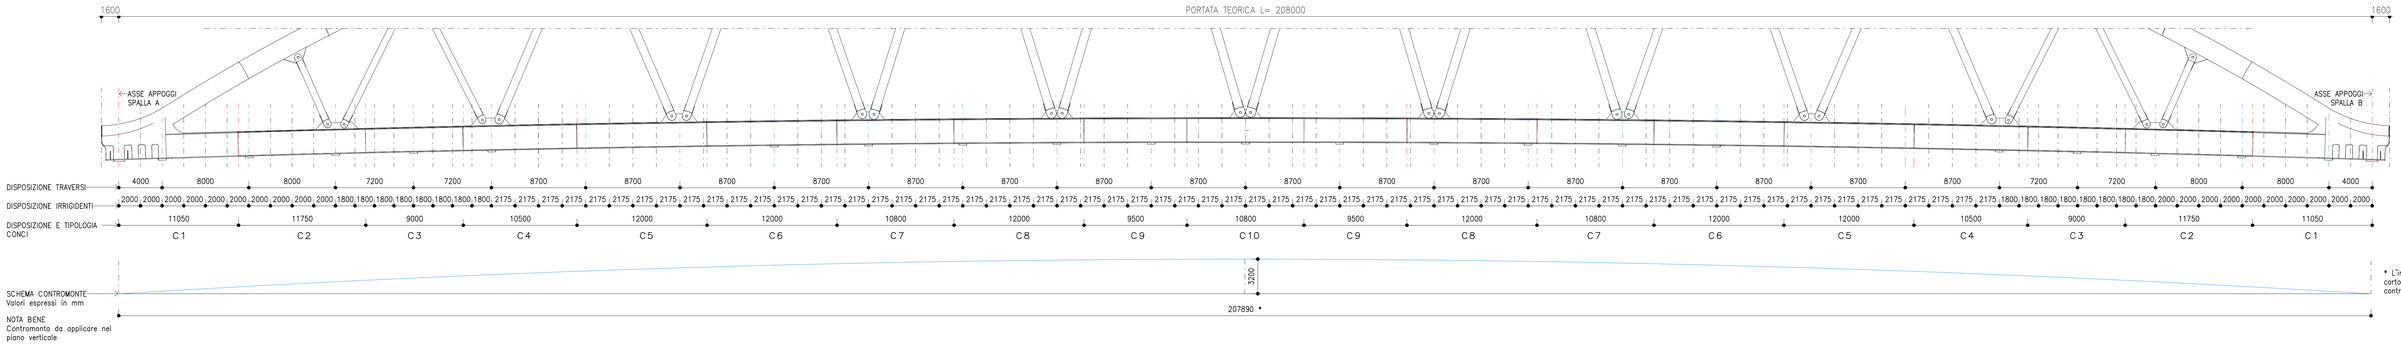

* L'impalcato va costruito più corto in quanto è prevista una contromonta longitudinale

PIANTA INFERIORE IMPALCATO

SCALA 1 : 200

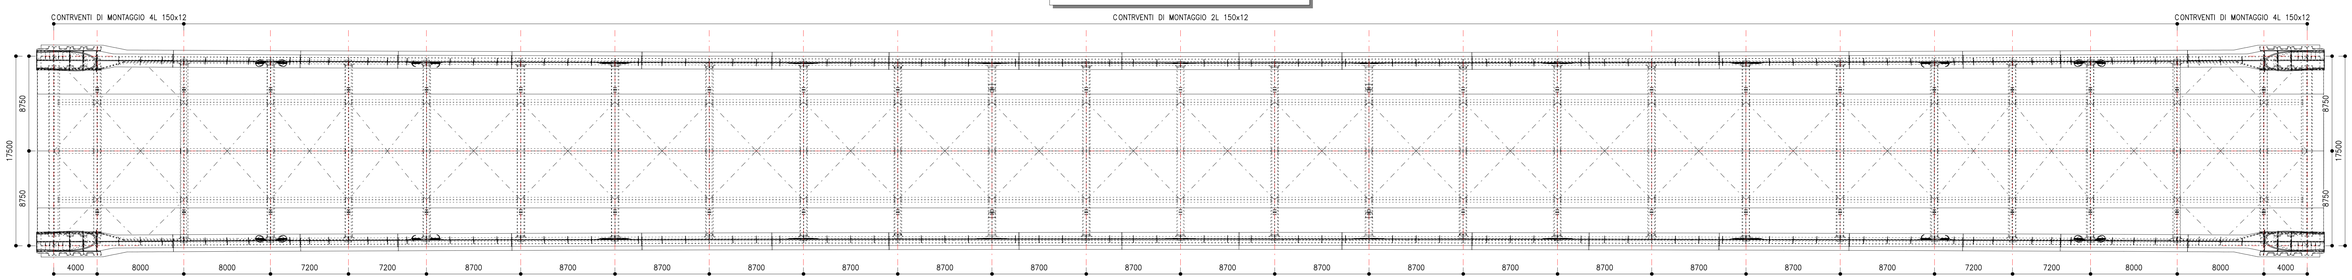

SEZIONE TRASVERSALE TIPICA SU TRAVERSO

SCALA 1 : 50

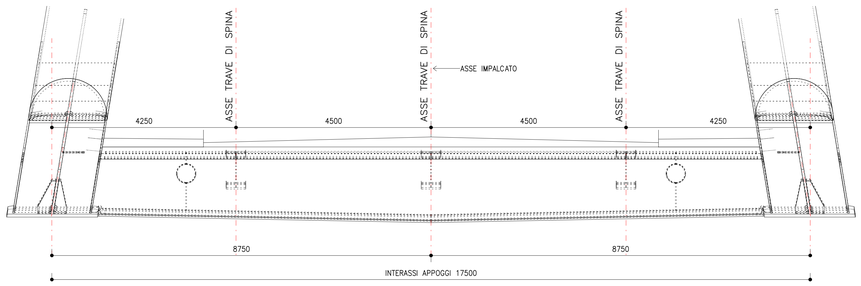

SEZIONE TRAVE CATENA

SCALA 1 : 20

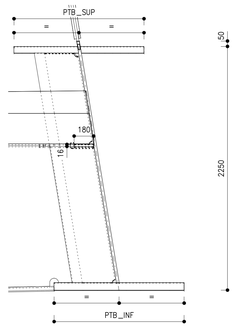

SEZIONE CATENA	PTB_SUP	ANIMA	PTB_SUP
C2	1200x50	28	1200x70
C3	1200x60	26	1200x75
C4	1200x60	26	1200x70
C5	1200x60	26	1200x70
C6	1200x60	26	1200x70
C7	1200x60	26	1200x70
C8	1200x60	26	1200x75
C9	1200x60	26	1200x75
C10	1200x60	26	1200x70

LE DIMENSIONI INDICATE NELLE PIANTE E SEZIONI SONO IN ASSE TRACCIATO E NON TENGONO CONTO DELL'EFFETTO DATO DALLA LIVELLETTA LONGITUDINALE (ricavata da progetto stradale in ultima revisione) E DELLA CONTROMONTA.
TUTTI QUESTI ELEMENTI DOVRANNO ESSERE COMPIUTAMENTE SVILUPPATI E VERIFICATI NELL'AMBITO DELLA STESURA DEI DISEGNI COSTRUTTIVI DI OFFICINA.

PROFILO CHIAVE

SCALA1 : 300

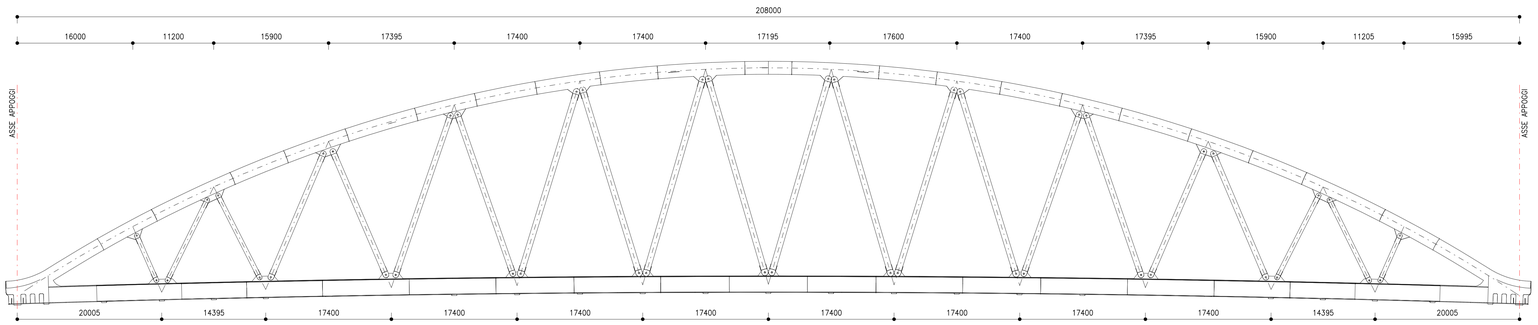

SEZIONE TRAVE DI SPINA

SCALA 1 : 10

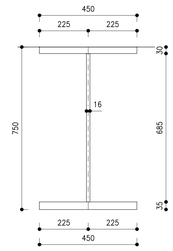

STAZIONE APPALTANTE

CITTÀ METROPOLITANA DI BOLOGNA

Città Metropolitana di Bologna
Via Zamboni, 13 - 40126 Bologna (BO)

IL RUP:
P.I.E. Stefano Romagnoli

IL DIRETTORE DELL'ESECUZIONE DEL CONTRATTO:
Ing. Jonathan Manzi

INTERVENTO DI RIPRISTINO DEL PONTE CROLLATO SU S.P. 6 KM 13 TRA I COMUNI DI BUDRIO E MOLINELLA

(CIG: B61D6D1B0D - CUP: C51B23000440001)

PROGETTO DI FATTIBILITA' TECNICO ECONOMICA

OPERE D'ARTE MAGGIORE
Ponte sull'Idice
Assieme carpenteria metallica –
Impalcato: travi catena, travi di spina

PROGETTAZIONE:
Mandataria:

SYSTRA S.p.A.
Via della Stazione, 27 38123 Trento (TN), Italy - www.systra.com/italy

Mandanti:

SETECO Ingegneria S.r.l.

ITEC Engineering S.r.l.

SCALA:	IL PROGETTISTA:	IL RESPONSABILE INTEGRAZIONE PRESTAZIONI SPECIALISTICHE:
Come indicato		Ing. Erica Calatozzo
FORMATO: A0 / DATA: APRILE 2026	Ing. Paolo Maestrelli	

REV.	DESCRIZIONE	REDATTO	DATA	VERIFICATO	DATA	APPROVATO	DATA
A	EMISSIONE	M.MAGNI	02.04.2026	L.TONONI	02.04.2026	P.MAESTRELLI	02.04.2026

CODICE	LIVELLO PROGETTAZIONE	TIPO	AMBIT	PROGRESSIVO	REV.
24V25	PF	T	ST	704	00

r_emilia.giunta - Prot. 20/06/2026.0653731.E - Copia conforme all'originale sottoscritto digitalmente da Calatozzo Erica