



DISPOSIZIONE IN Pianta PALI Ø1000

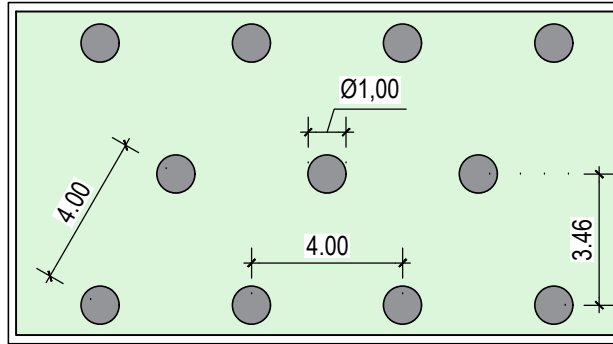


Layout 4x4 - L_{sp}=15 m

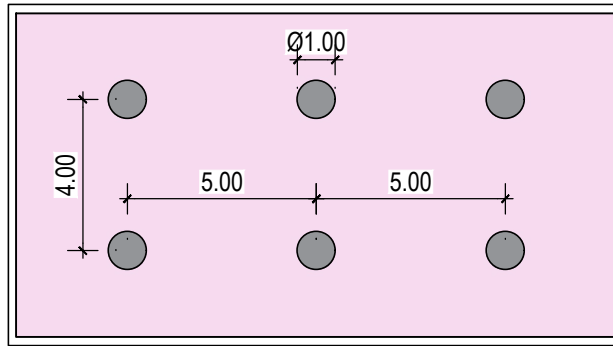


Layout 4x4 - L_{sp}=15 m

DISPOSIZIONE IN Pianta PALI IN GHIAIA Ø350

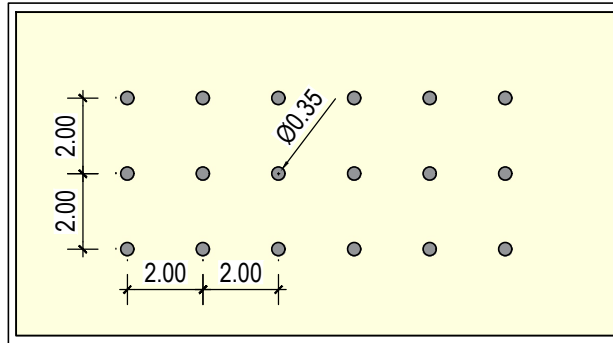

Layout 2x2 - L_{sp}=15 m

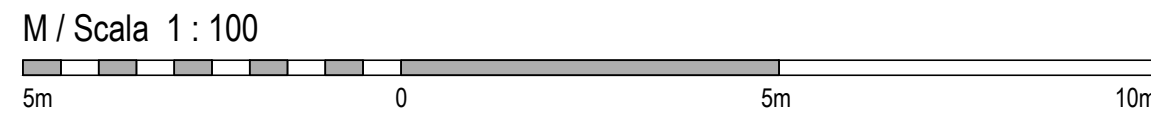

Città Metropolitana di Bologna
Via Zamboni, 13 - 40138 Bologna (BO)
I.R.P.P.
P.I.E. Stefano Romagnoli
IL DIRETTORE DELL'ESECUZIONE DEL CONTRATTO
Ing. Jonathan Marzi

INTERVENTO DI RIPRISTINO DEL PONTE CROLLATO SU S.P. 6
KM 13 TRA I COMUNI DI BUDRIO E MOLINELLA
(CIG: B61D6D1B0D - CUP: C51B23000440001)

PROGETTO DI FATTIBILITA' TECNICO ECONOMICA

RILEVATI
Rilevati stradali
Interventi di consolidamento dei rilevati - Planimetria



SCALA 1:250	IL PROGETTISTA Ing. Erica Calabozzo	IL RESPONSABILE INTEGRAZIONE PRESTAZIONI SPECIALISTICHE Ing. Erica Calabozzo
FORMATO A0	DATA Mag 2026	

REV.	DESCRIZIONE	REDATTO	DATA	VERIFICATO	DATA	APPROVATO	DATA
-		-	-	-	-	-	-
-		-	-	-	-	-	-
01	Emissione del 15.05.2026	P. Sigari	15.05.2026	A. Karamitcheva	15.05.2026	M. Ravelli	15.05.2026
00	Emissione	P. Sigari	02.05.2026	A. Karamitcheva	02.05.2026	M. Ravelli	02.05.2026

CODICE PROGETTO	LIVELLO PROGETTAZIONE	TIPO DOC.	AMBITO	PROGRESSIVO	REV.
24V25	PF	T	GT	721	r01

NOME FILE: 24V25_Pf_T_07_721_01.dwg

RILEVATO SPALLA NORD
SCALA 1:250



100.000

127.467

150.000

175.000

200.000

225.000

250.000

275.000

300.000

307.032

310.612

314.122

SP-SX

RILEVATO SPALLA SUD
SCALA 1:250



530.000

579.236

600.000

616.490

653.744

675.000

700.000

725.000

750.000

SP-DX