


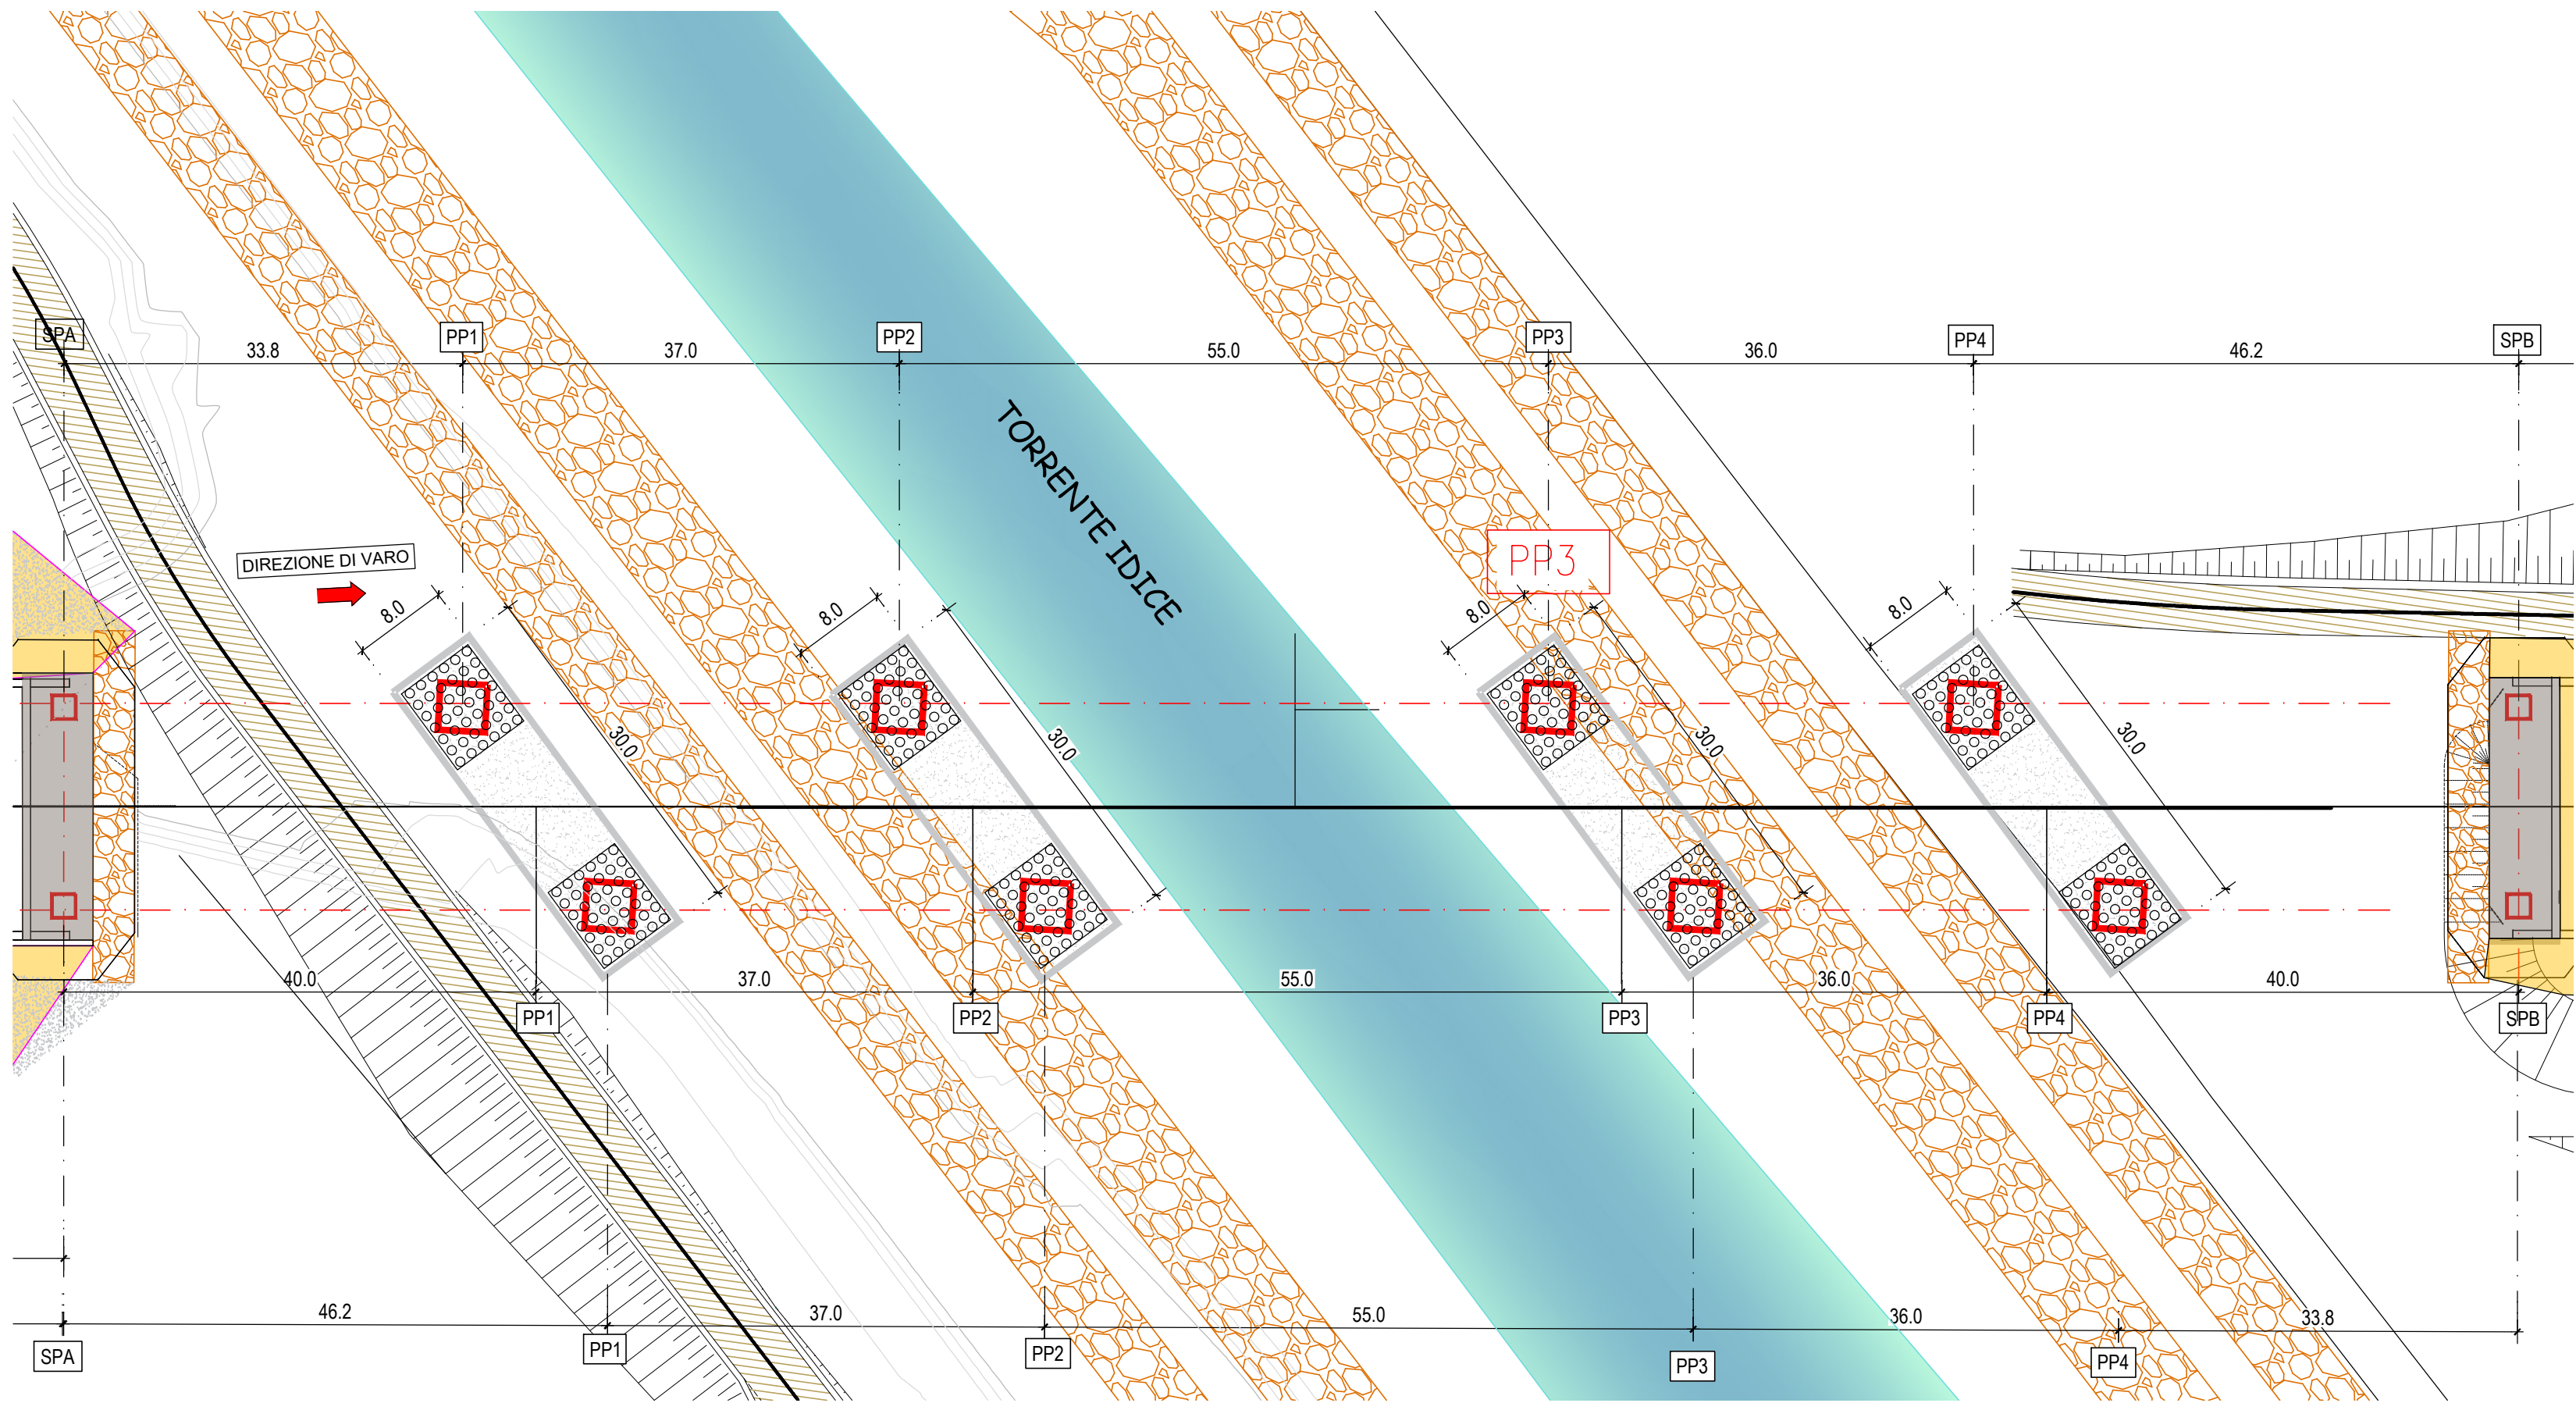


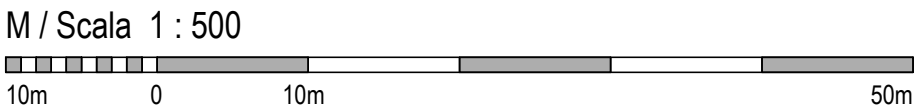


PROFILO LONGITUDINALE DI VARO
-SCALA 1:500

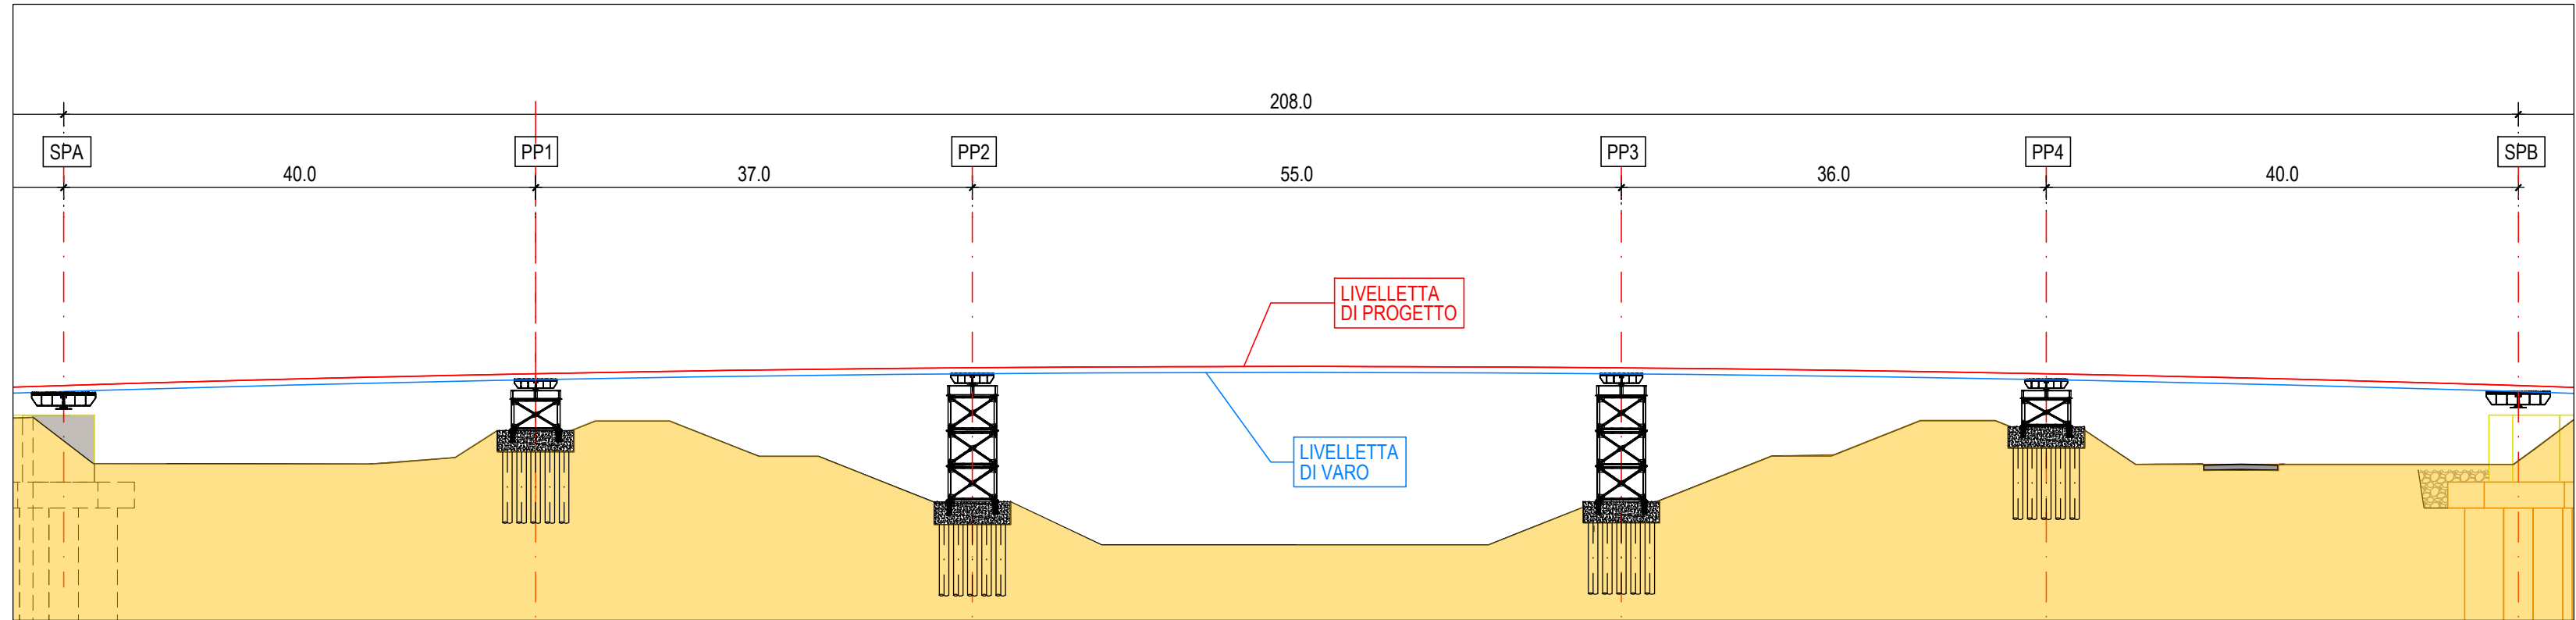

PLINTO PILE PROVVISORIE
SCALA 1:100

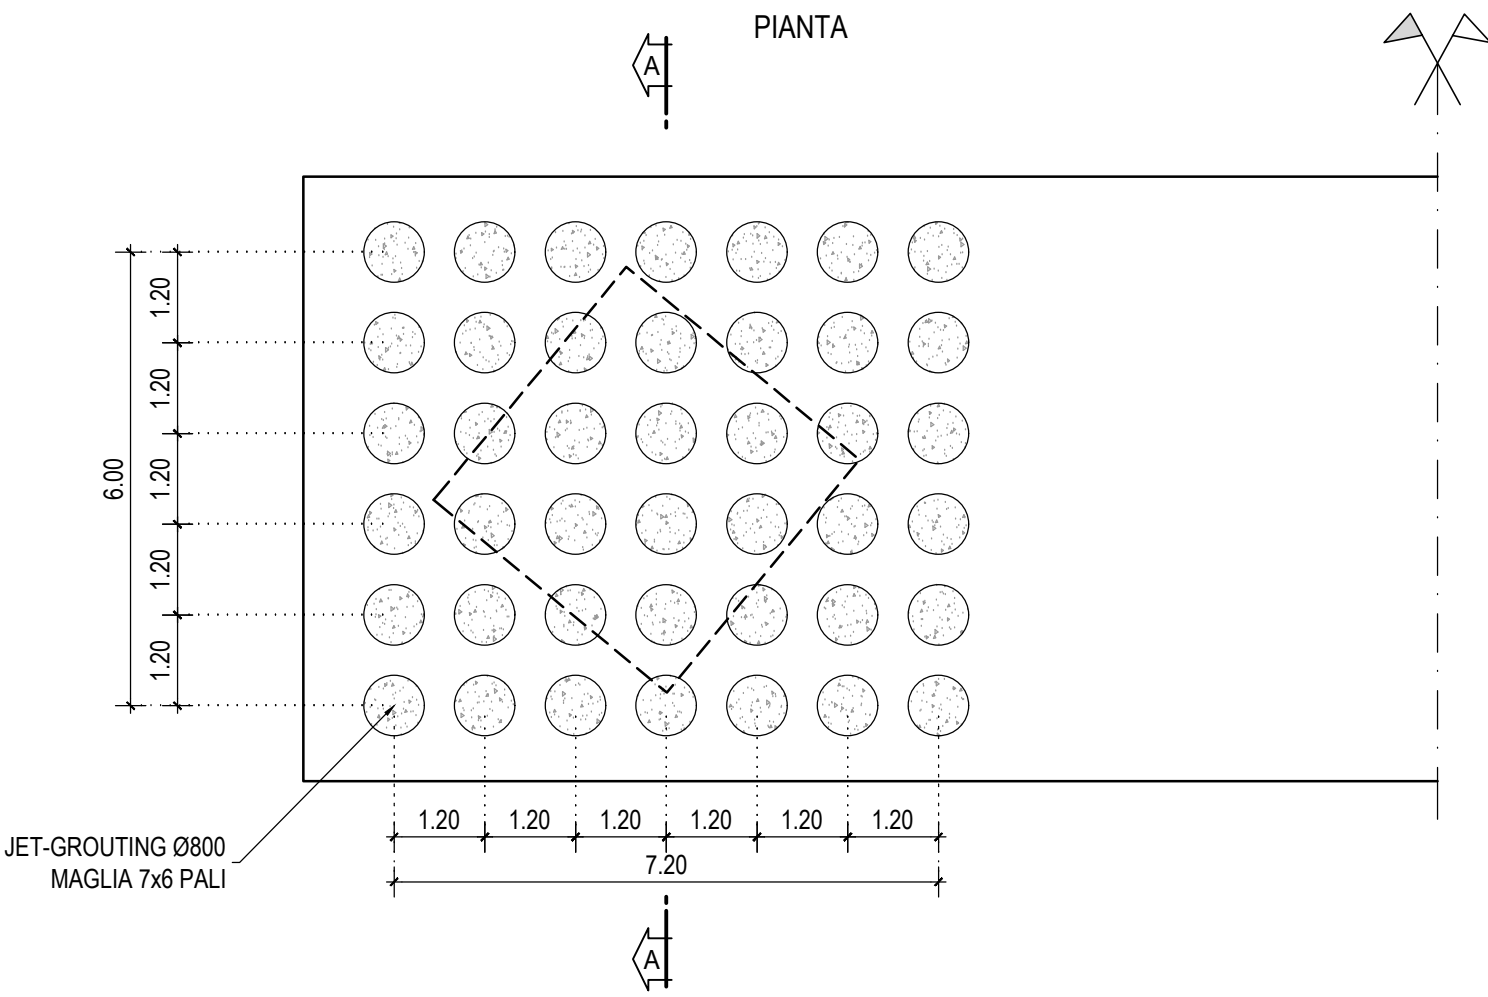

SEZIONE A-A

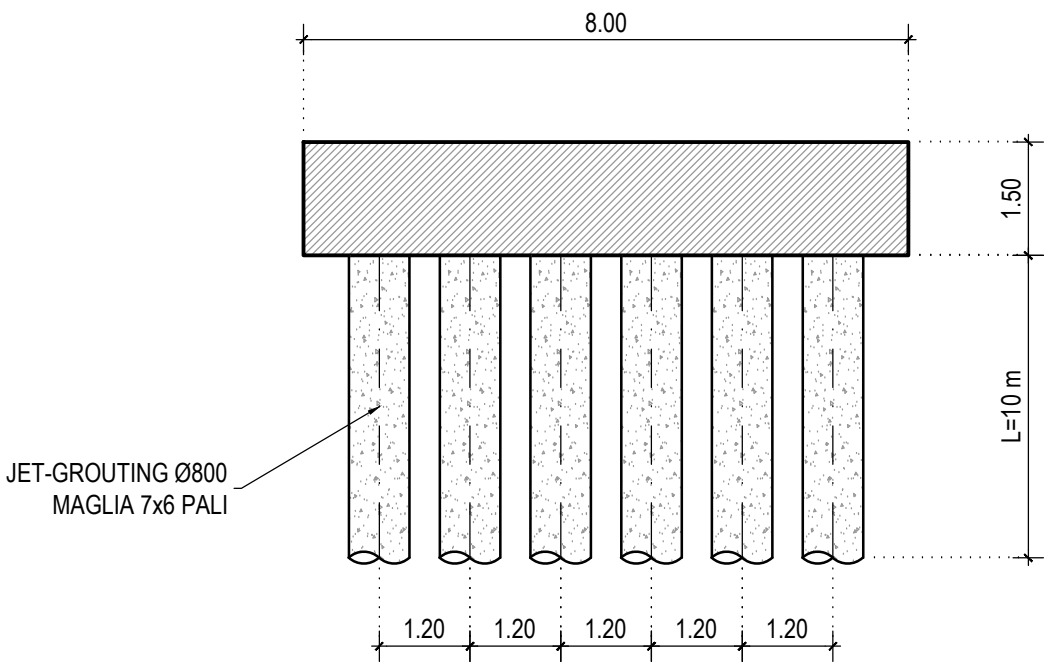



STAZIONE APPALTANTE

Città Metropolitana di Bologna
Via Zamboni, 13 - 40126 Bologna (BO)

IL RUP:
P.I.E. Stefano Romagnoli

IL DIRETTORE DELL'ESECUZIONE DEL CONTRATTO:
Ing. Jonathan Manzi

INTERVENTO DI RIPRISTINO DEL PONTE CROLLATO SU S.P. 6
KM 13 TRA I COMUNI DI BUDRIO E MOLINELLA
(CIG: B61D6D1B0D - CUP: C51B23000440001)

PROGETTO DI FATTIBILITA' TECNICO ECONOMICA

OPERE D'ARTE MAGGIORI
Ponte sull'Idice
Pile provvisorie: carpenteria plinti e consolidamenti

PROGETTAZIONE:
Mandatari:



SYSTRA S.p.A.
Via della Stazione, 27 38123 Trento (TN), Italy - www.systra.com/italy

Mandati:



SETECO Ingegneria S.r.l.



ITEC Engineering S.r.l.

SCALA:
1:250 / 1:100

FORMATO:
A0

DATA:
Mag 2026

IL PROGETTISTA:
Ing. Erica Calatizzo



IL RESPONSABILE INTEGRAZIONE PRESTAZIONI SPECIALISTICHE:
Ing. Erica Calatizzo



REV.	DESCRIZIONE	REDATTO	DATA	VERIFICATO	DATA	APPROVATO	DATA
-	-	-	-	-	-	-	-
-	-	-	-	-	-	-	-
r01	Emissione del 15.05.2026	P. Sighe	15.05.2026	A. Konstantinou	15.05.2026	M. Ravelli	15.05.2026
r00	Emissione	P. Sighe	02.05.2026	A. Konstantinou	02.05.2026	M. Ravelli	02.05.2026

CODICE PROGETTO
24V25

LIVELLO PROGETTAZIONE
PF

TIPO DOC.
T

AMBITO
GT

PROGRESSIVO
723

REV.
r01

NOME FILE: 24V25_Pf_T_GT_723_r01.dwg