


Planimetria di Progetto – NUOVO
 TOMBINO
 SCALA 1 : 200

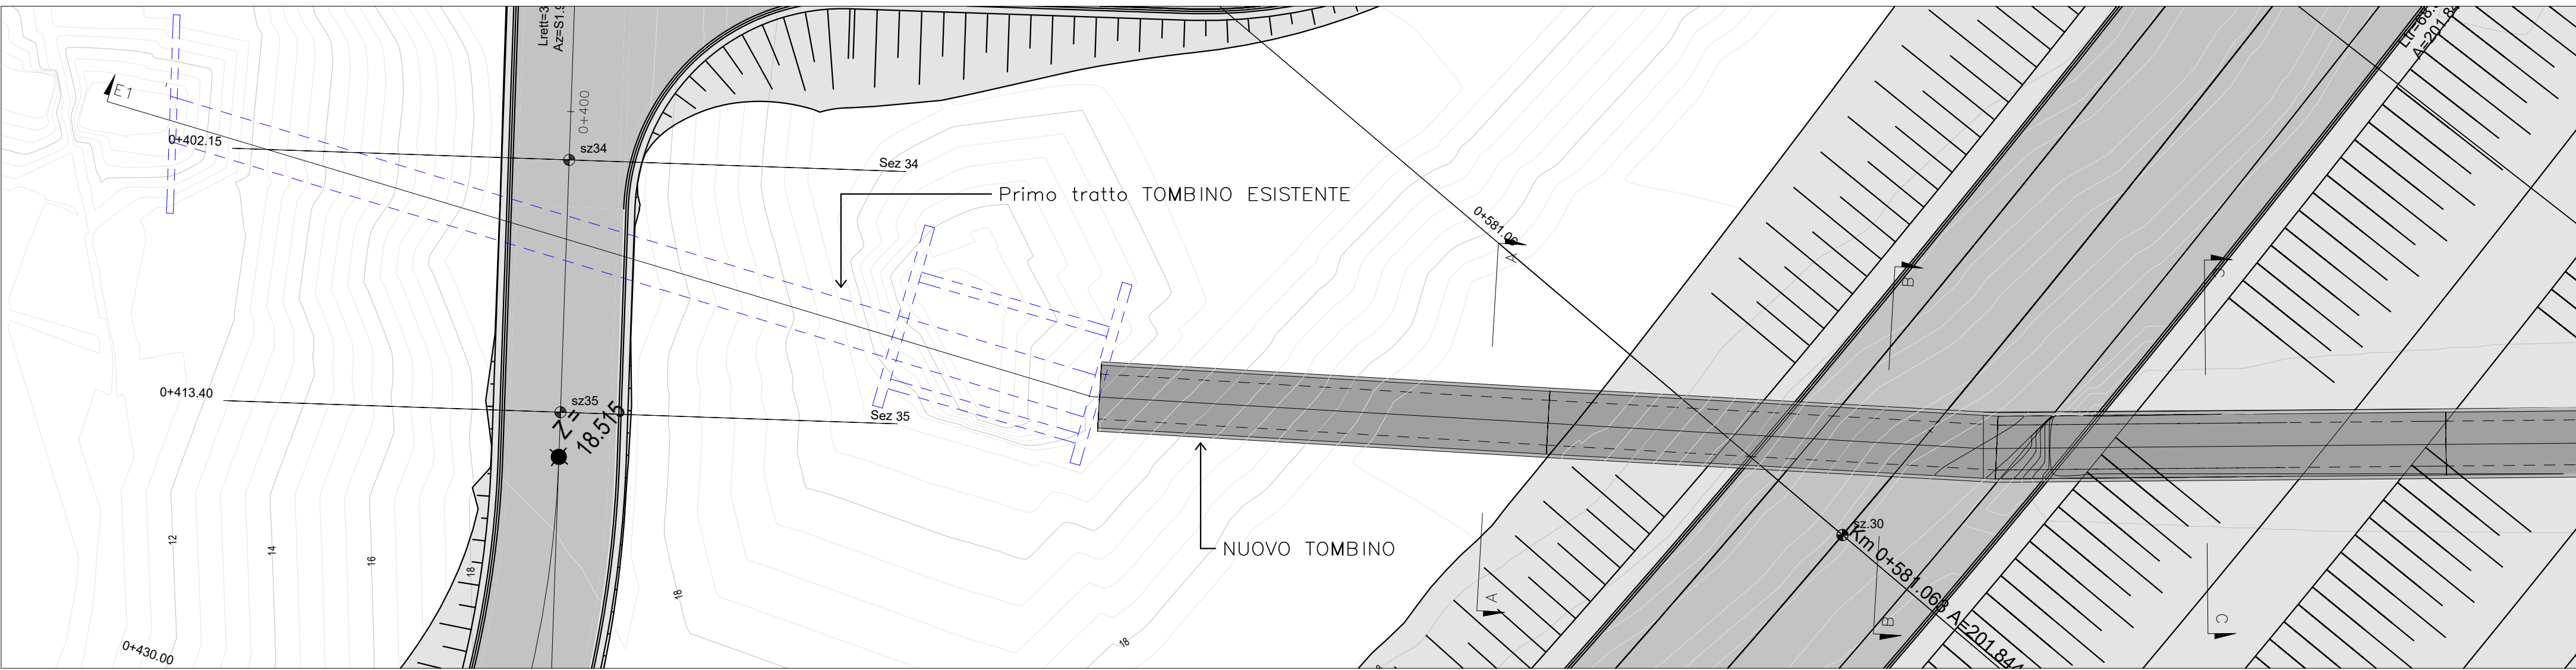

Profilo Longitudinale E di Progetto –
NUOVO TOMBINO
SCALA 1 : 200

