
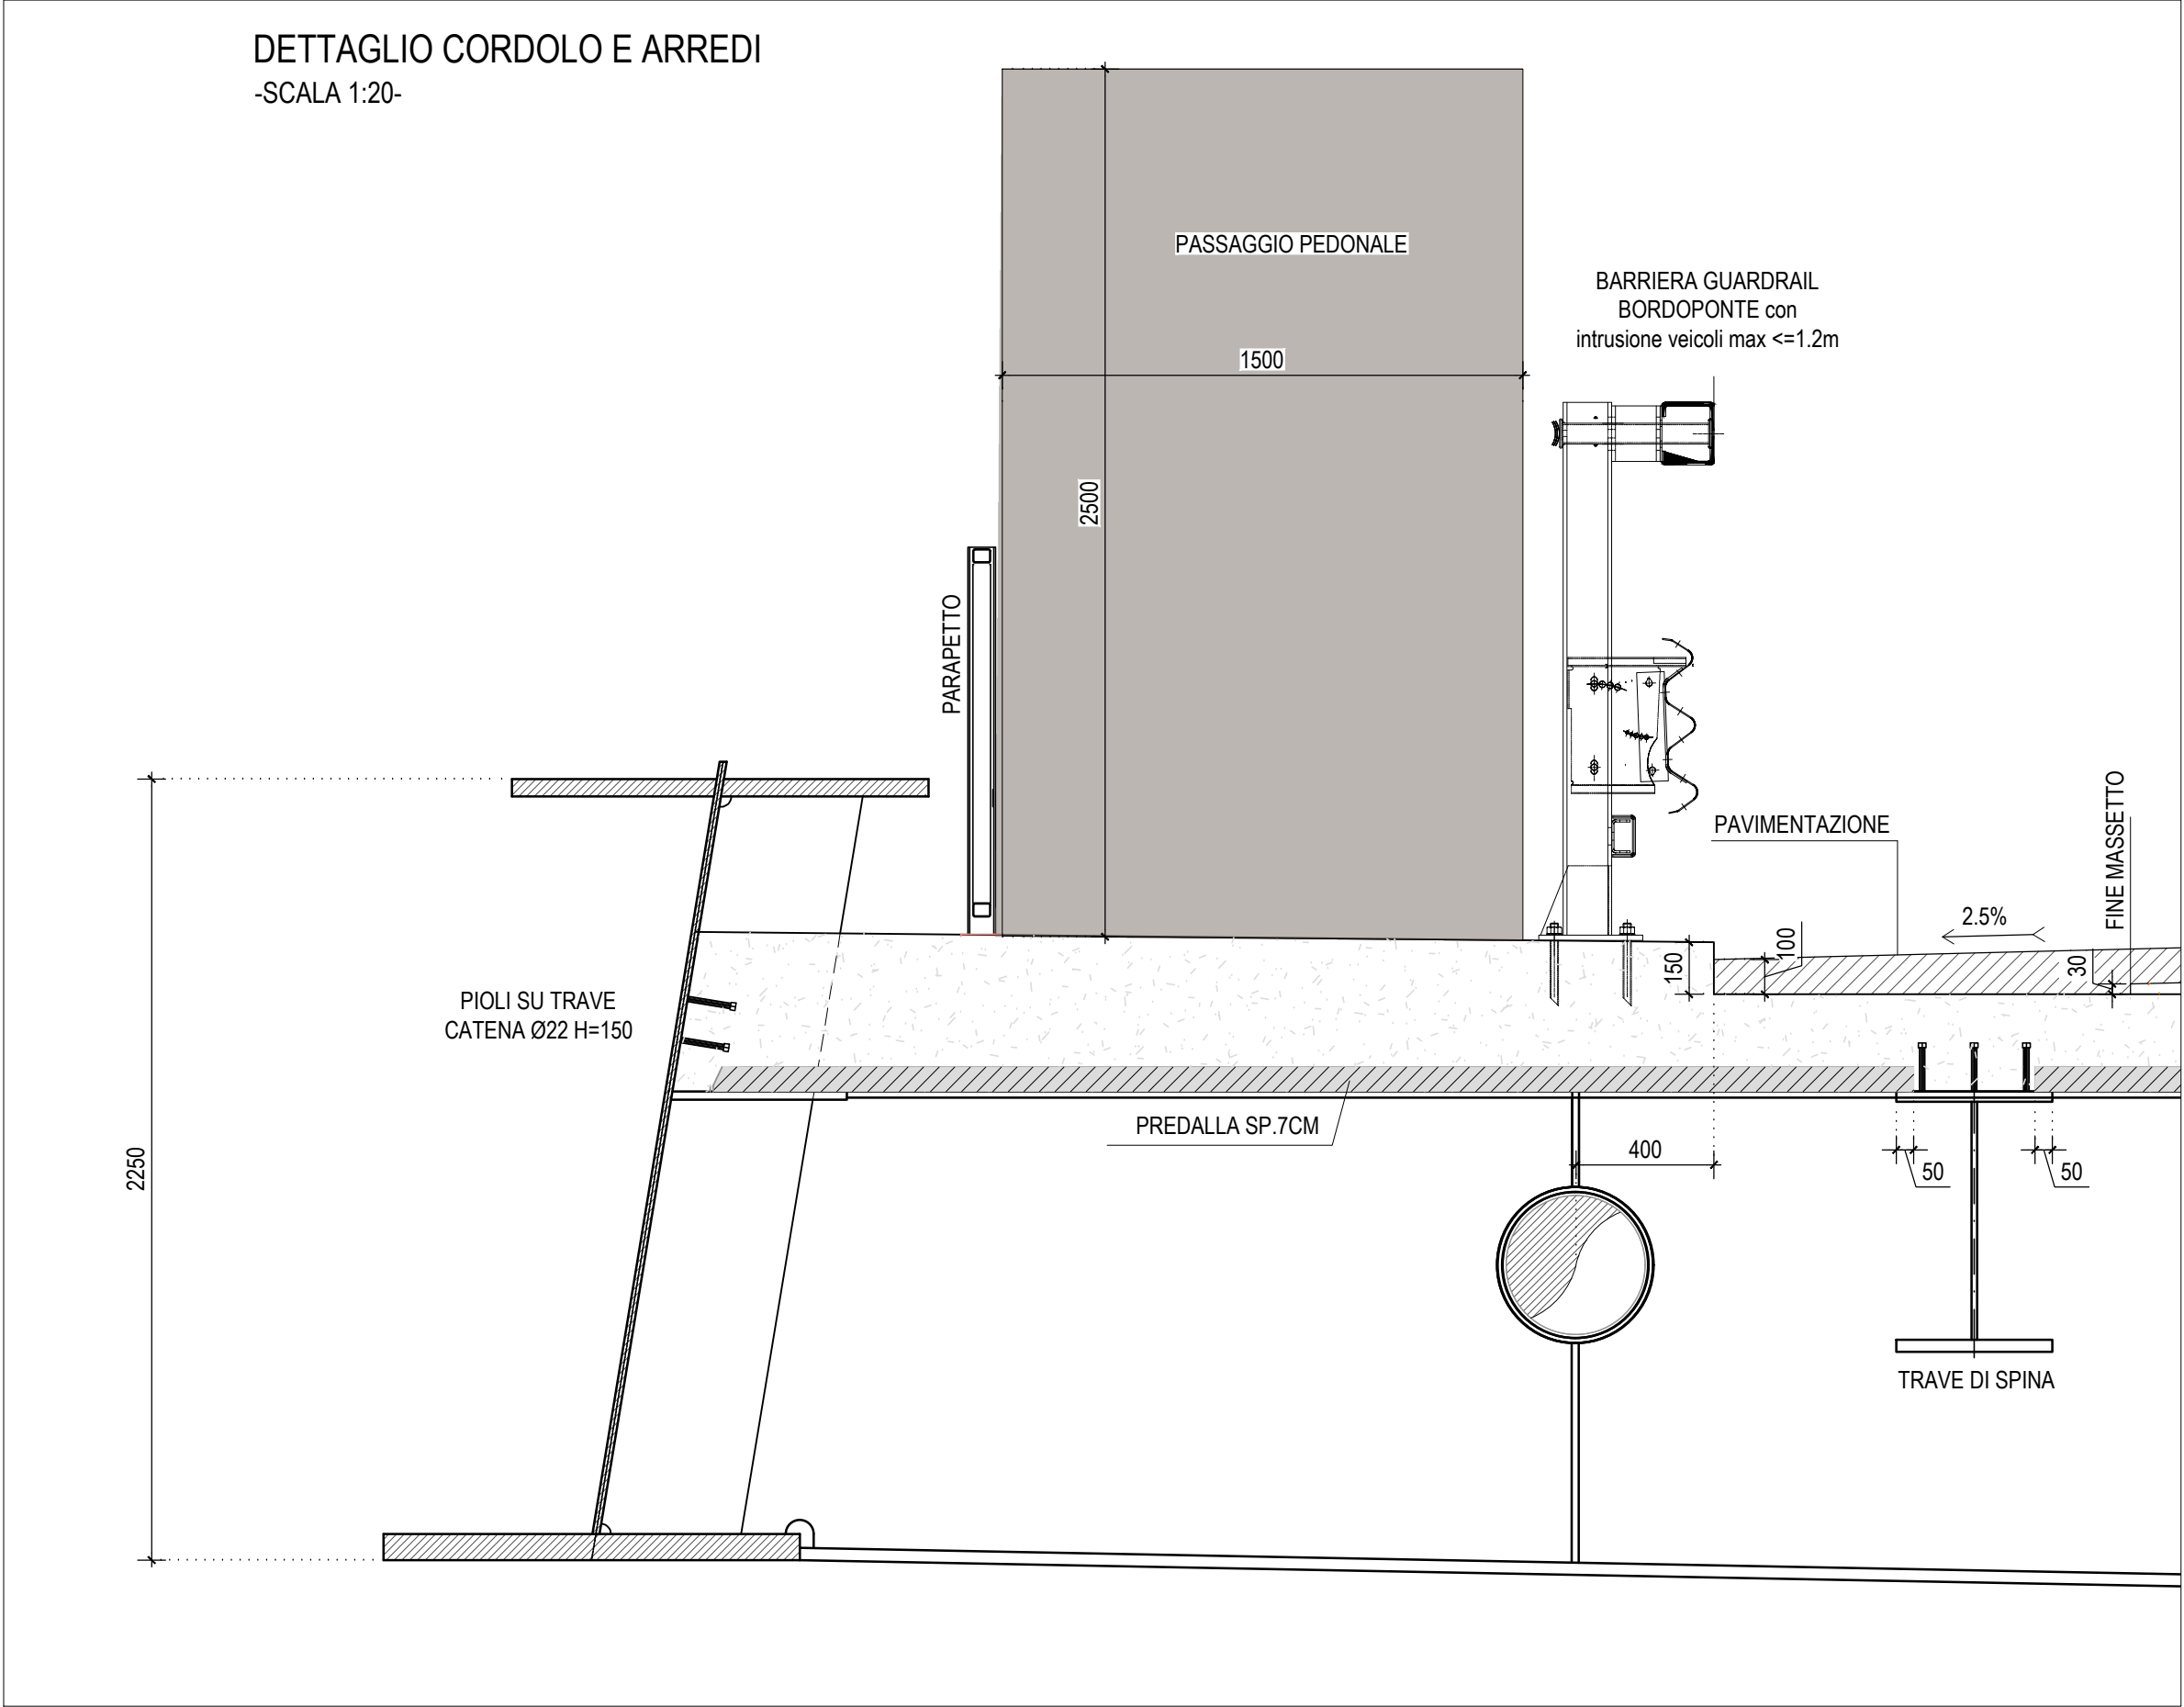
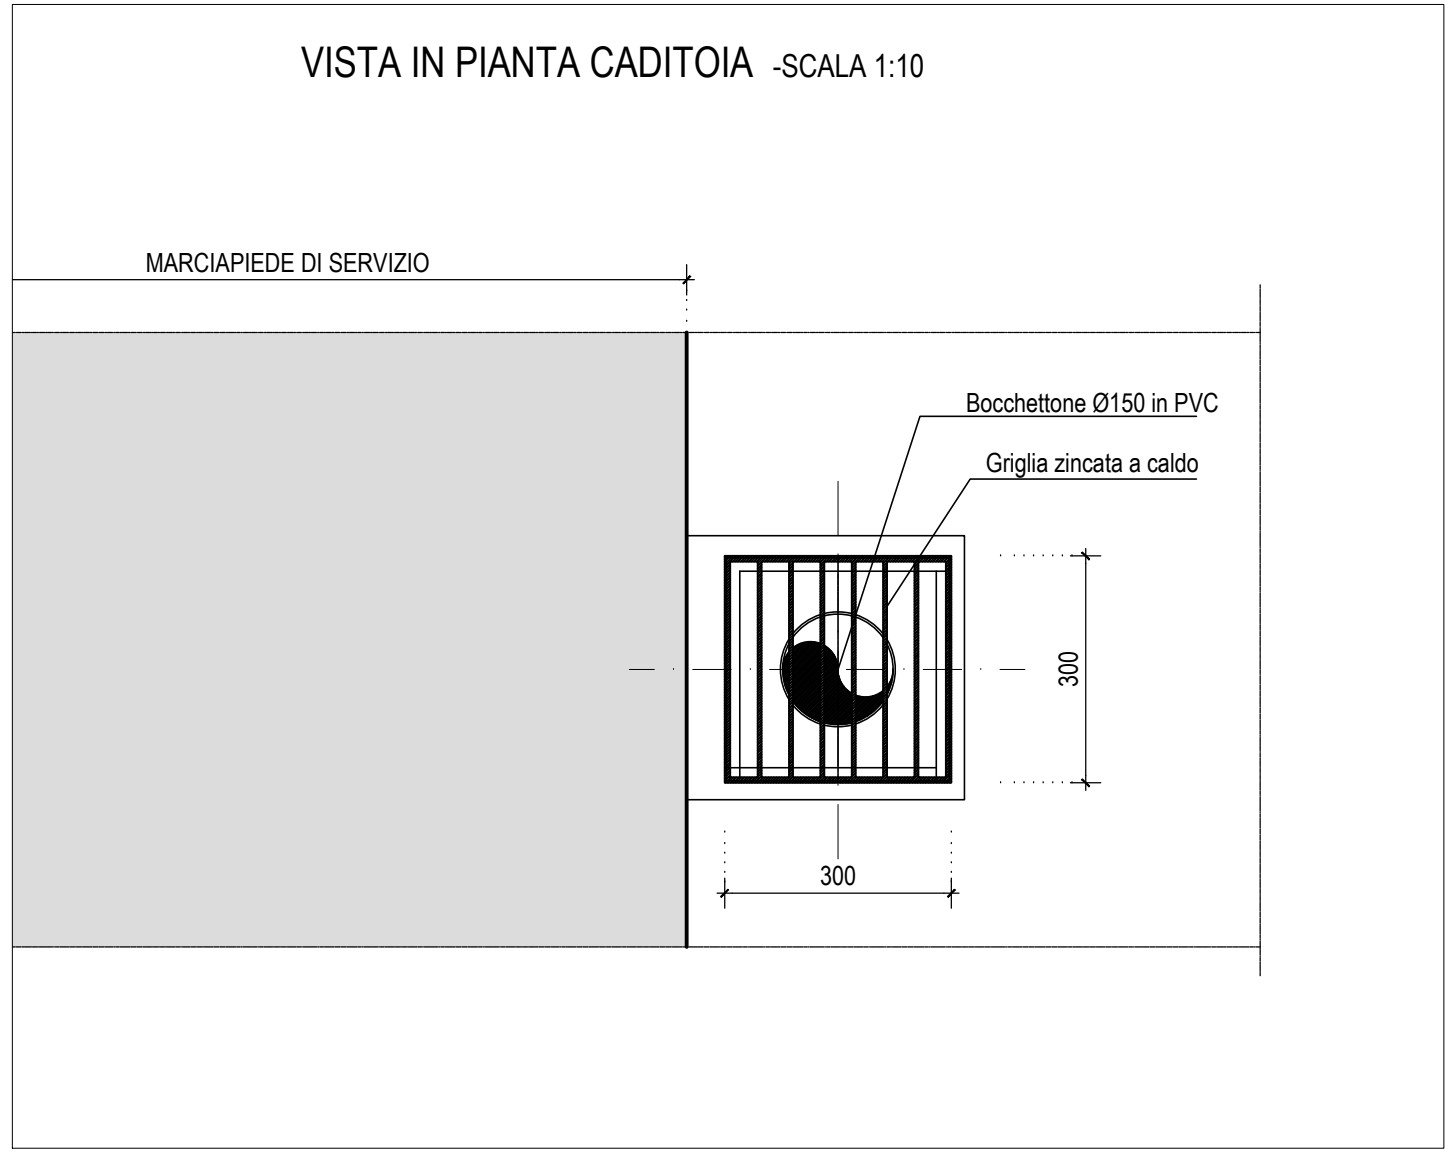


STAZIONE APPALTANTE

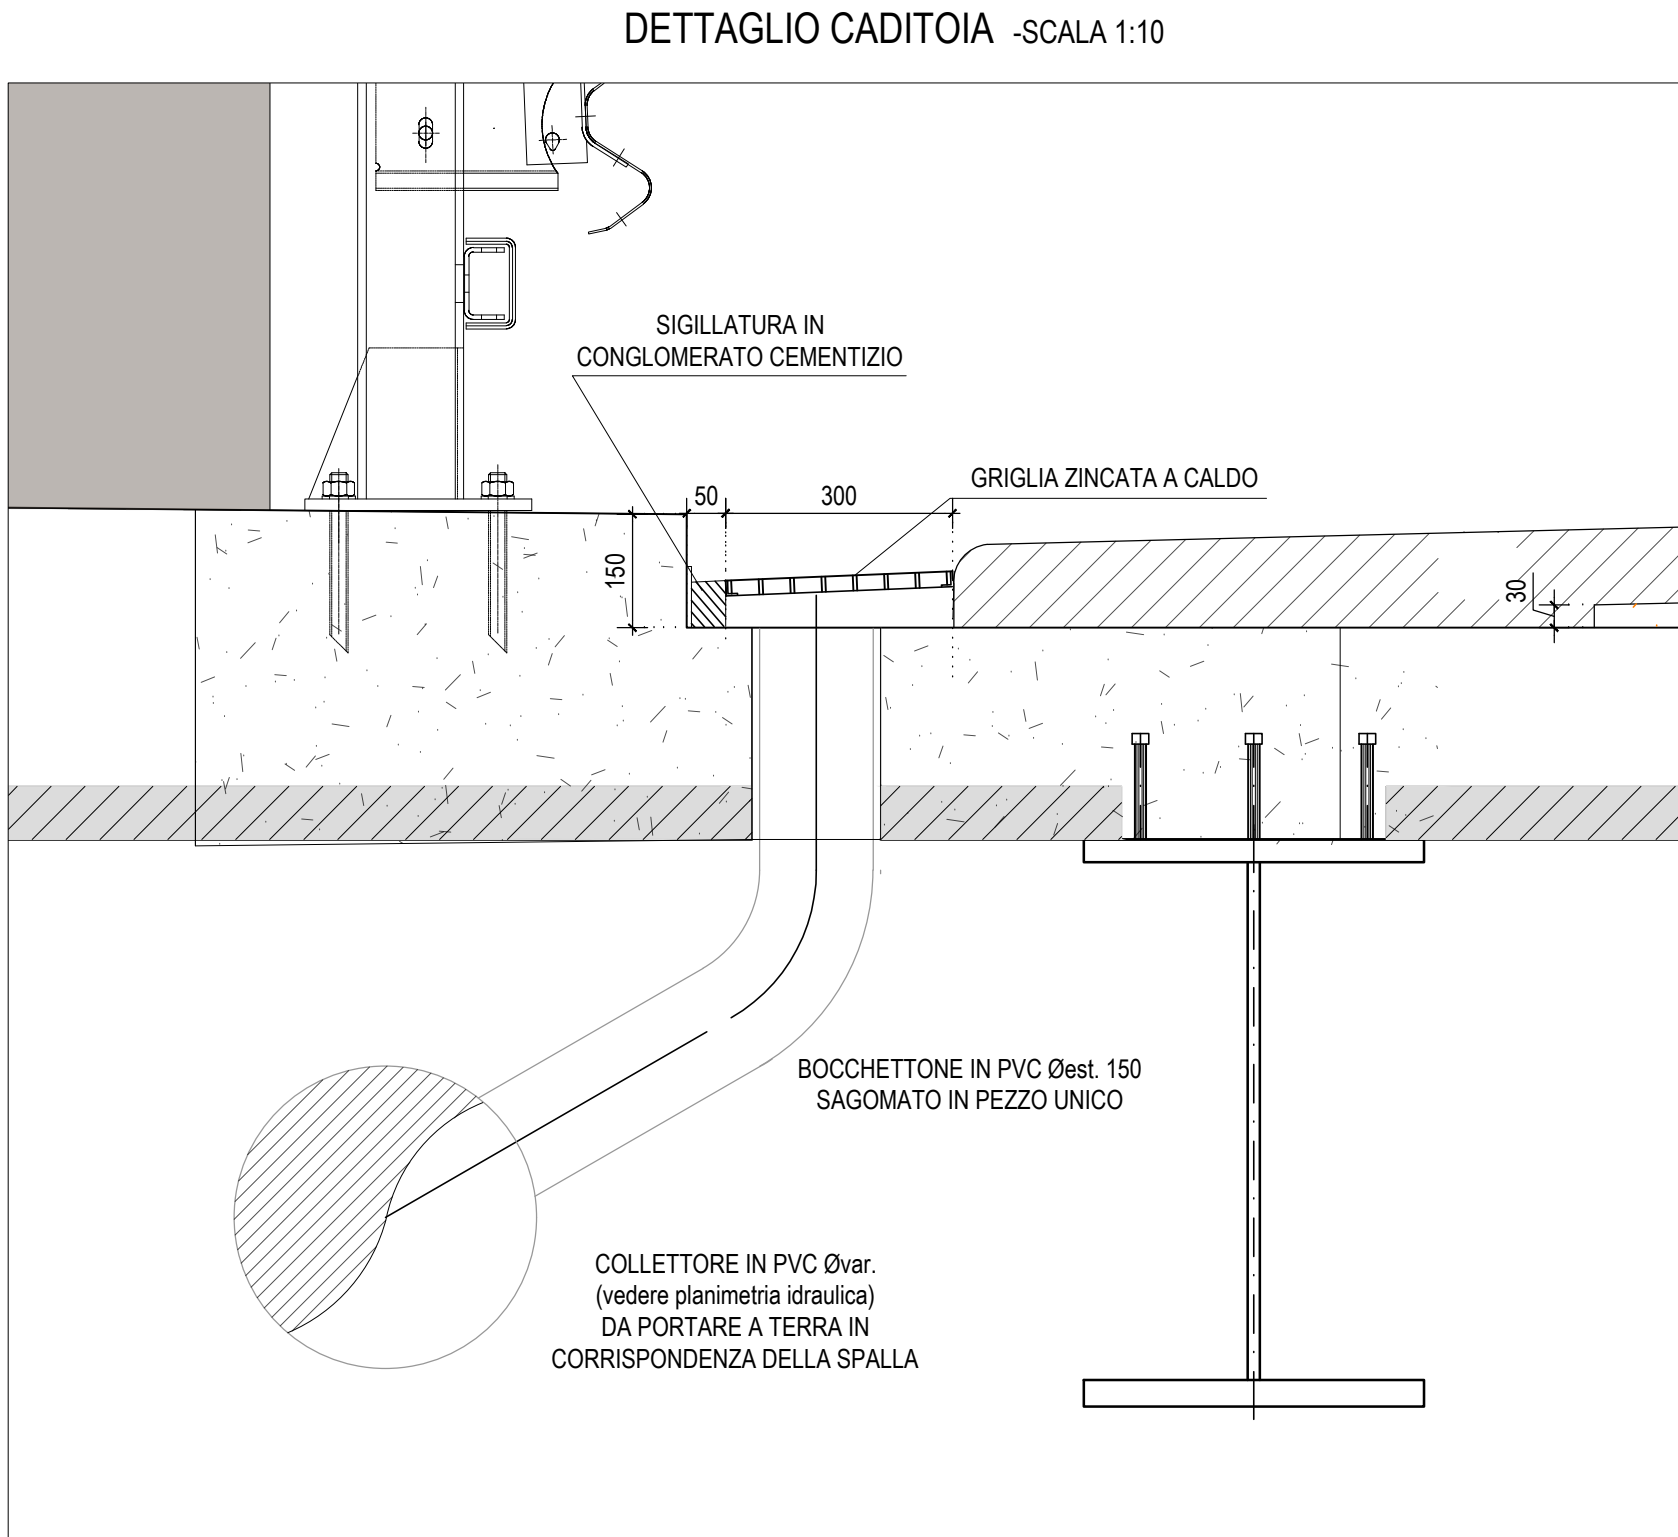

CITTÀ METROPOLITANA DI BOLOGNA

Città Metropolitana di Bologna
Via Zamboni, 13 - 40126 Bologna (BO)

IL RUP:
P.I.E. Stefano Romagnoli

IL DIRETTORE DELL'ESECUZIONE DEL CONTRATTO:
Ing. Jonathan Manzi

**INTERVENTO DI RIPRISTINO DEL PONTE CROLLATO SU S.P. 6
KM 13 TRA I COMUNI DI BUDRIO E MOLINELLA**

(CIG: B61D6D1B0D - CUP: C51B23000440001)

PROGETTO DI FATTIBILITA' TECNICO ECONOMICA

OPERE D'ARTE MAGGIORI
Ponte sull'Idice
Arredi impalcato

PROGETTAZIONE:
Mandatari:



SYSTRA S.p.A.

Via della Stazione, 27 38123 Trento (TN), Italy - www.systra.com/italy

Mandati:



SETECO Ingegneria S.r.l.



itec ENGINEERING
ITEC Engineering S.r.l.

SCALA: VARIE	IL PROGETTISTA: Ing. Paolo Maestrelli	IL RESPONSABILE INTEGRAZIONE PRESTAZIONI SPECIALISTICHE: Ing. Erica Calatizzo
FORMATO: A1	DATA: Aprile 2026	

REV.	DESCRIZIONE	REDATTO	DATA	VERIFICATO	DATA	APPROVATO	DATA
-	-	-	-	-	-	-	-
-	-	-	-	-	-	-	-
-	-	-	-	-	-	-	-
A	EMISSIONE	M.MAGNI	02.04.2026	L.TONIONI	02.04.2026	P.MAESTRELLI	02.04.2026

CODICE PROGETTO	LIVELLO PROGETTAZIONE	TIPO DOC.	AMBITO	PROGRESSIVO	REV.
24V25	PF	T	ST	709	00

Nome file: 24V25_Pf_T_ST_709_R00.DWG