PLANIMETRIA – ELEVAZIONE SPALLA B
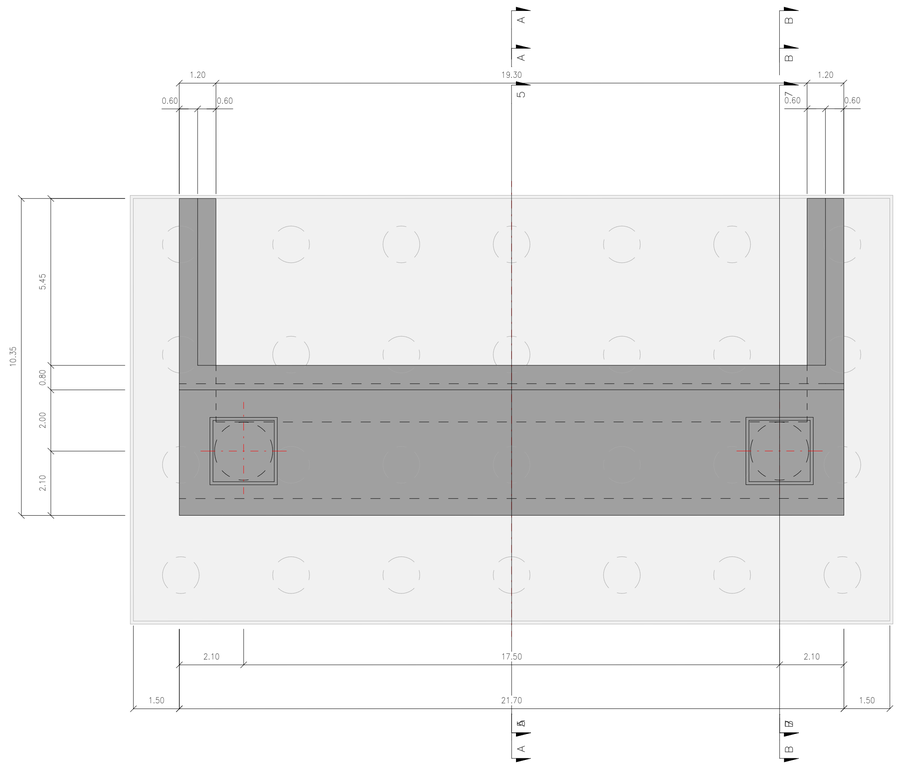
SCALA 1 : 100