## SVILUPPATA MURO
SCALA 1:250




## STRALCIO PLANIMETRICO
SCALA 1:250




## SEZIONE TIPO 1
SCALA 1:50

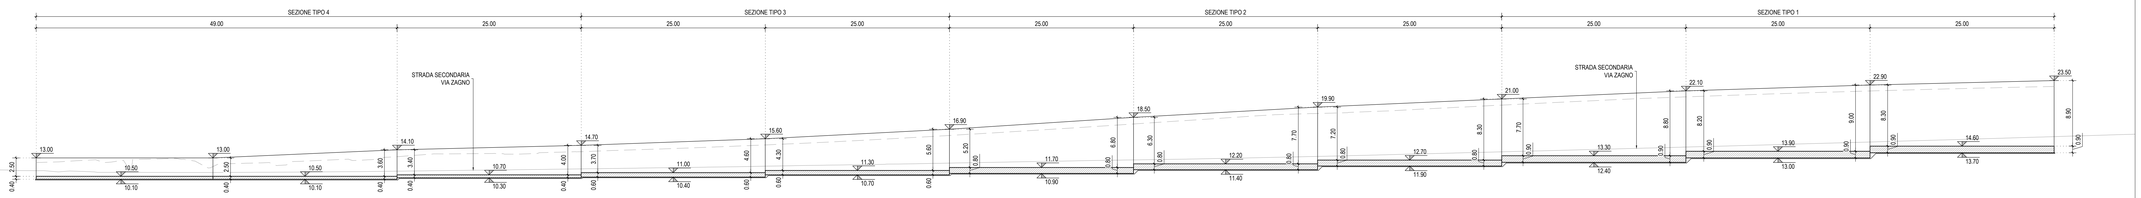


## SEZIONE TIPO 2
SCALA 1:50

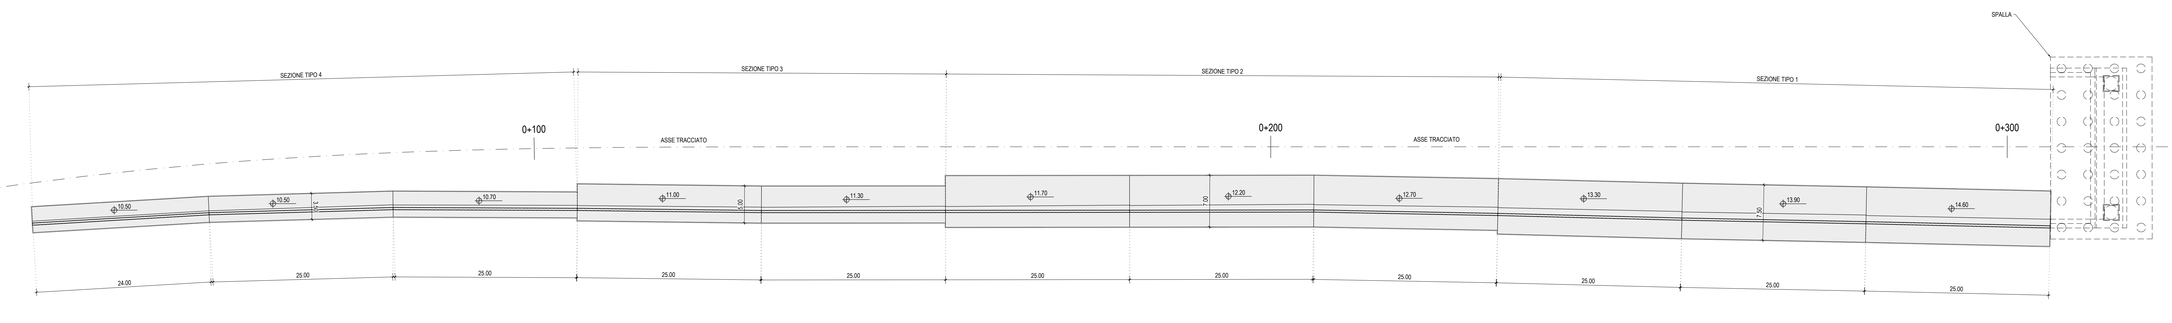


## SEZIONE TIPO 3
SCALA 1:50

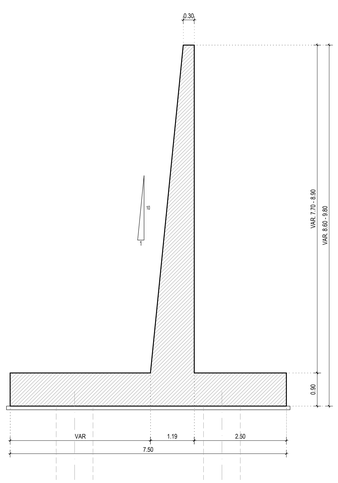


## SEZIONE TIPO 4
SCALA 1:50

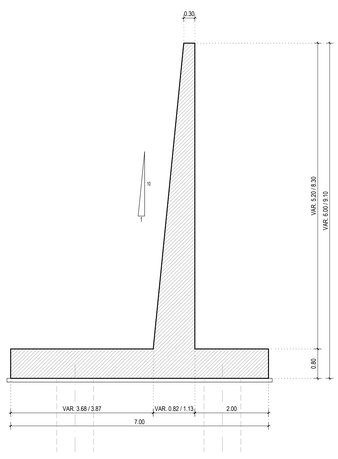


### NOTE

1. QUOTE ALTIMETRICHE SUL LIVELLO DEL MARE
2. RIFERIMENTO GRIGLIATI VERTO IGM
3. RIFERIMENTO SISTEMA DI COORDINATE ETRS89/UTM ZONE 32N EPSG: 25832

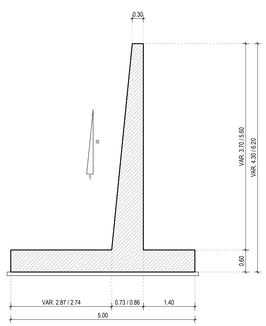M / Scala 1 : 250

10m 0 10m 20m 25m

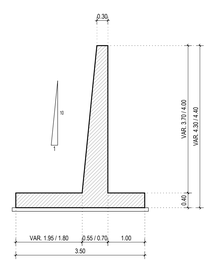M / Scala 1 : 50

1m 0 1m 5m

STAZIONE APPALTANTE

CITTÀ METROPOLITANA DI BOLOGNA

Città Metropolitana di Bologna
Via Zamboni, 13 - 40126 Bologna (BO)

IL RUP:
P.I.E. Stefano Romagnoli

IL DIRETTORE DELL'ESECUZIONE DEL CONTRATTO:
Ing. Jonathan Marzi

INTERVENTO DI RIPRISTINO DEL PONTE CROLLATO SU S.P. 6 KM 13 TRA I COMUNI DI BUDRIO E MOLINELLA

(CIG: B61D6D1B0D - CUP: C51B23000440001)

PROGETTO DI FATTIBILITA' TECNICO ECONOMICA

# OPERE D'ARTE MINORI

## Muro di sottoscarpa via S. Zagno
## Pianta, prospetto e sezioni muro di sostegno in spalla SX

PROGETTAZIONE:
Mandataria

SYSTRA S.p.A.
Via della Stazione, 27 38123 Trento (TN), Italy - www.systra.com/italy

Mandanti:

SETECO Ingegneria S.r.l.

ITEC Engineering S.r.l.

| SCALA: | IL PROGETTISTA: | IL RESPONSABILE INTEGRAZIONE PRESTAZIONI SPECIALISTICHE: |
|---|---|---|
| 1:250 / 1:50 | Ing. Erica Calabuzzo | Ing. Erica Calabuzzo |
| FORMATO: A0 / DATA: Mag 2026 | | |

| REV | DESCRIZIONE | REDATTO | DATA | VERIFICATO | DATA | APPROVATO | DATA |
|---|---|---|---|---|---|---|---|
| - | - | - | - | - | - | - | - |
| - | - | - | - | - | - | - | - |
| r01 | Emissione del 15.05.2026 | P. Signel | 15.05.2026 | A. Kondartsiou | 15.05.2026 | M. Ravelli | 15.05.2026 |
| r00 | Emissione | P. Signel | 02.06.2026 | A. Kondartsiou | 02.06.2026 | M. Ravelli | 02.06.2026 |

| CODICE PROGETTO | LIVELLO PROGETTAZIONE | TIPO DOC. | AMBITO | PROGRESSIVO | REV |
|---|---|---|---|---|---|
| 24V25 | PF | T | ST | 723 | r01 |

NOME FILE: 24V25_PF_T_ST_723_r01.dwg

r_emilia-romagna - PFVA - 29/06/2026:085133:E Copia conforme all'originale sottoscritto digitalmente da Calabuzzo Erica