
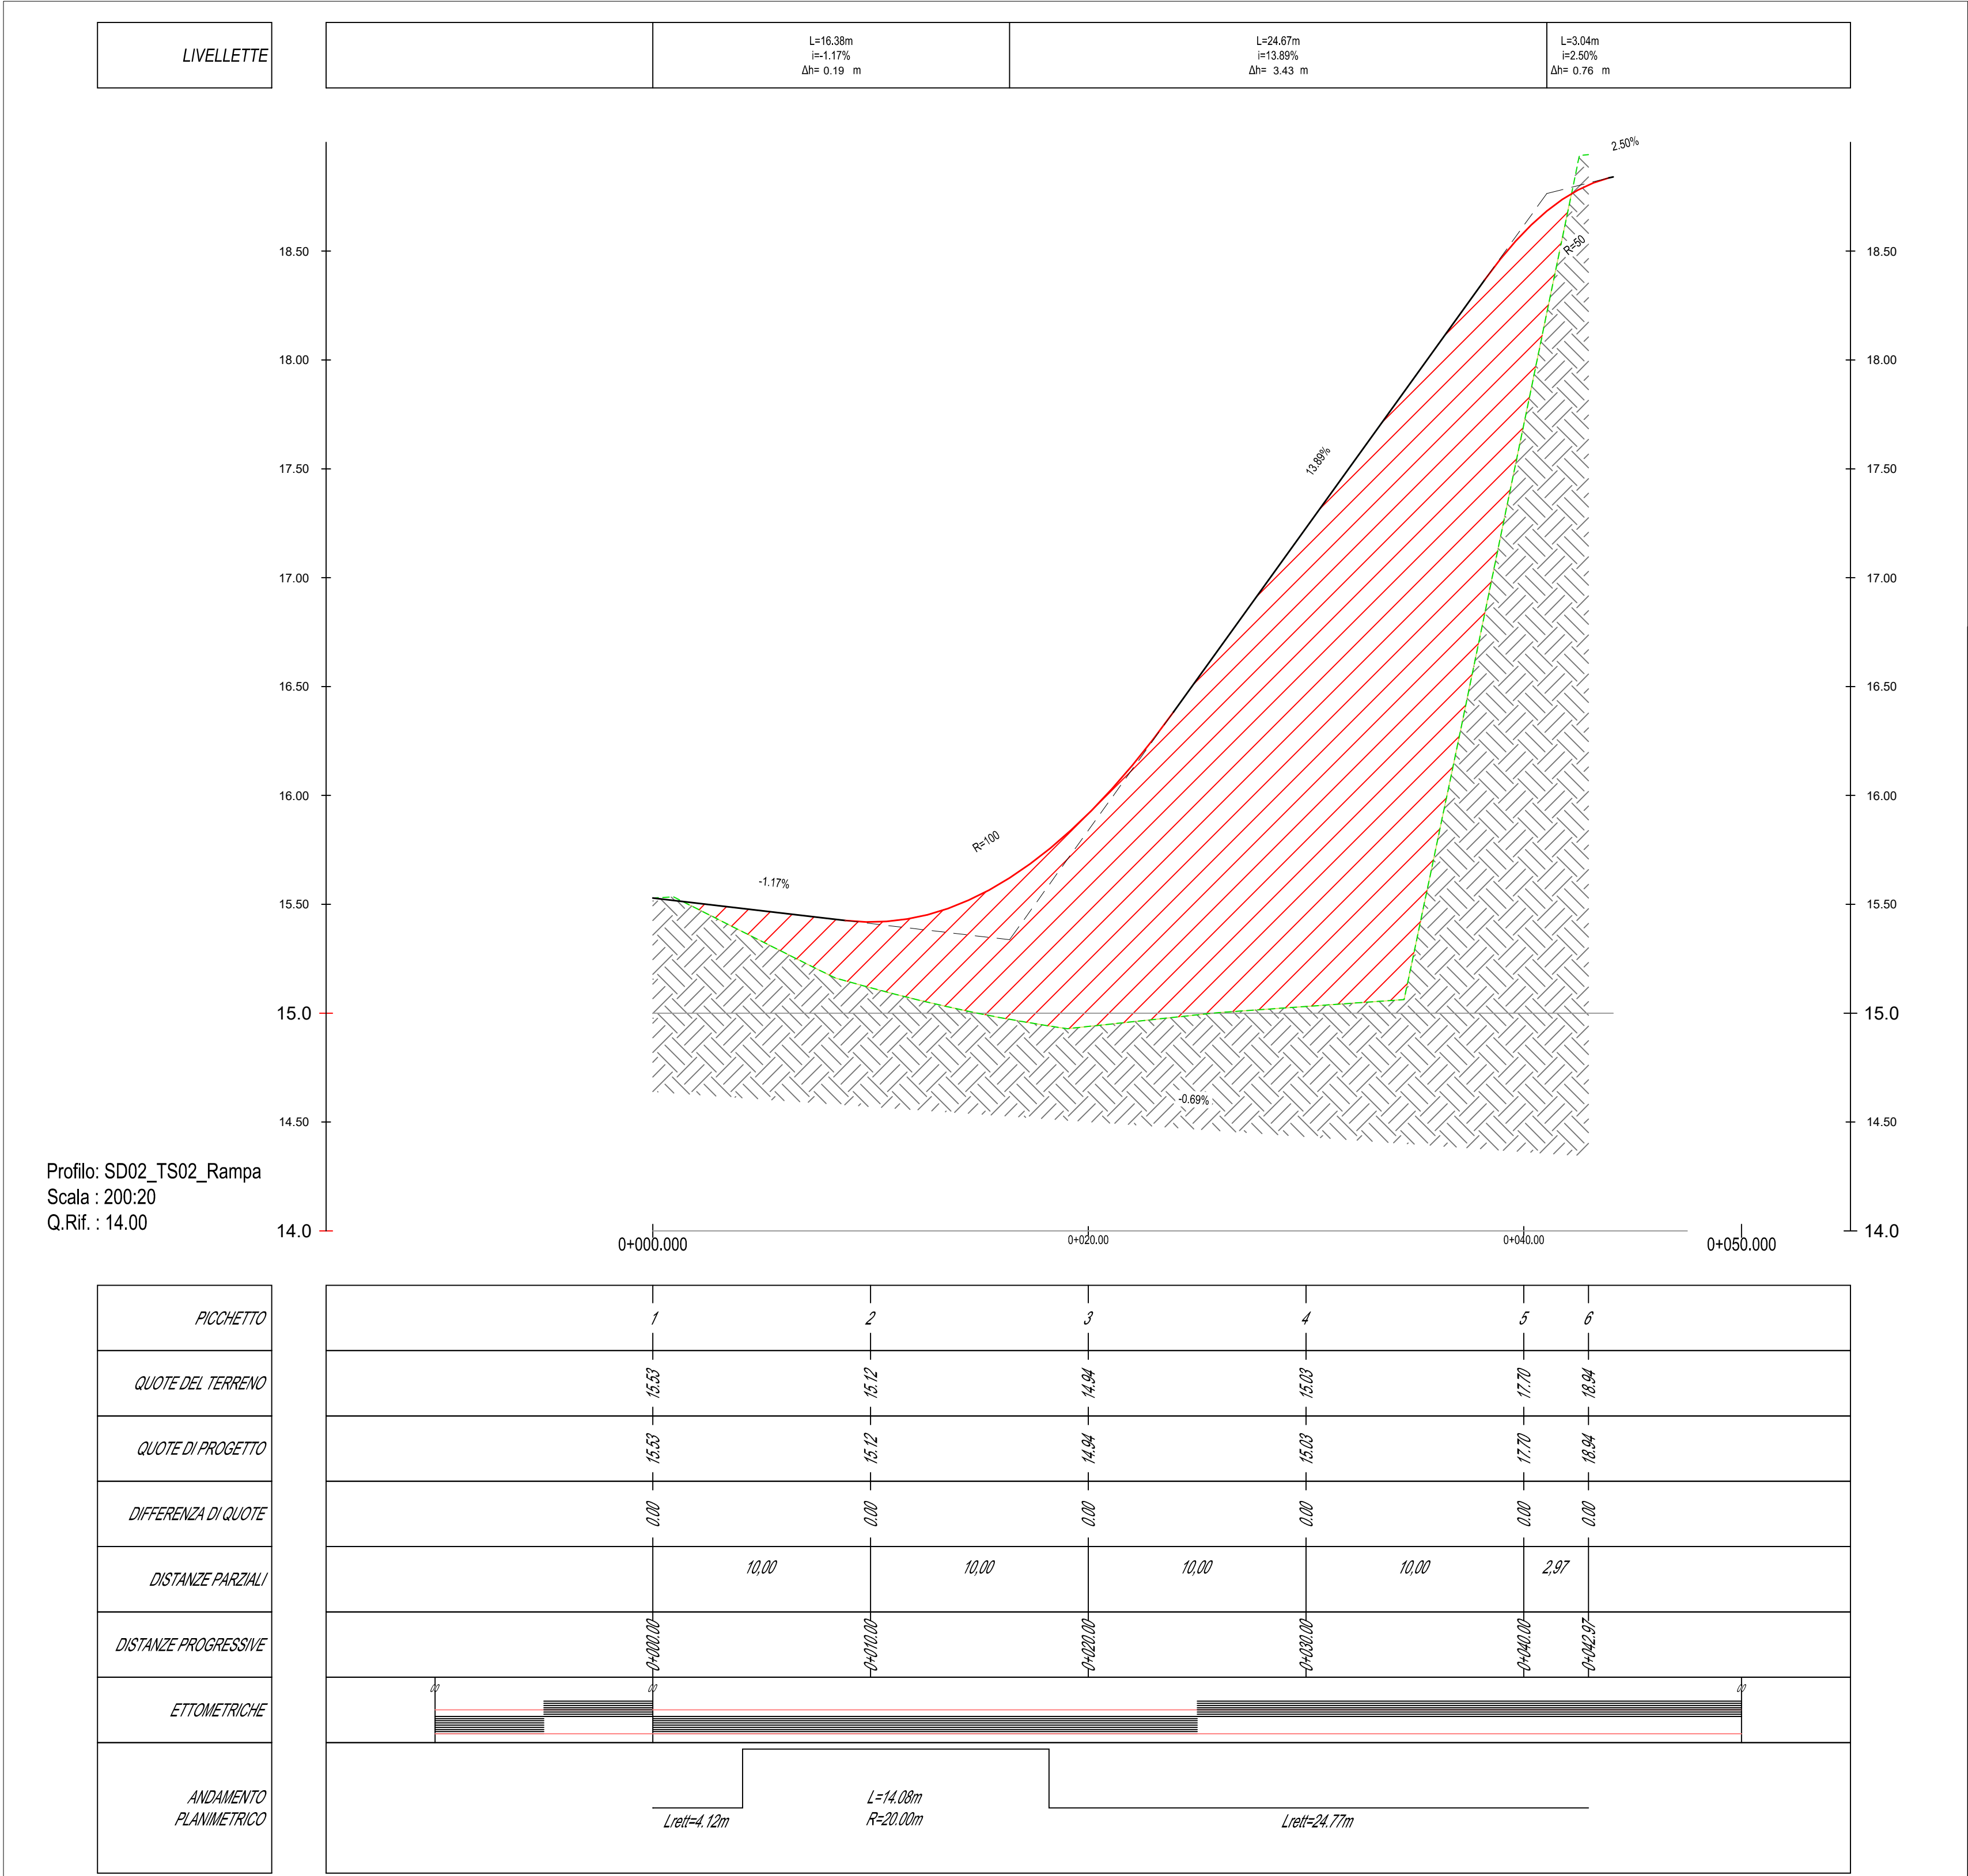
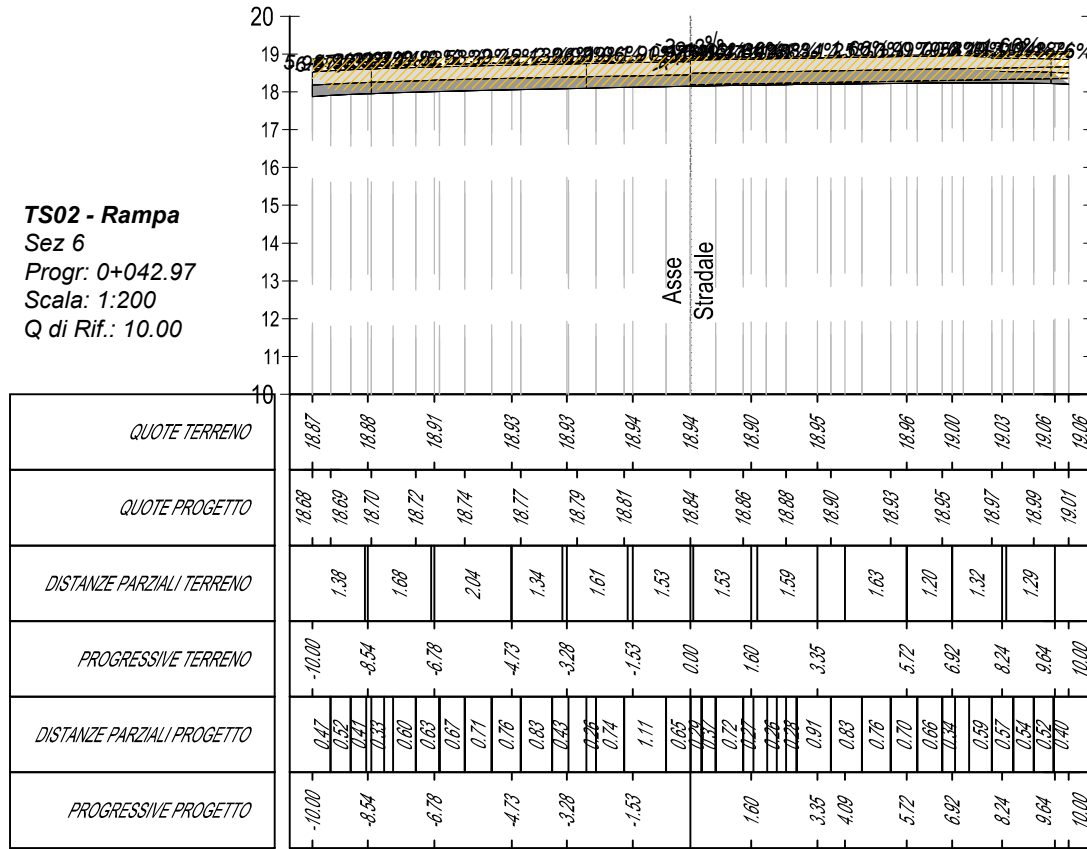
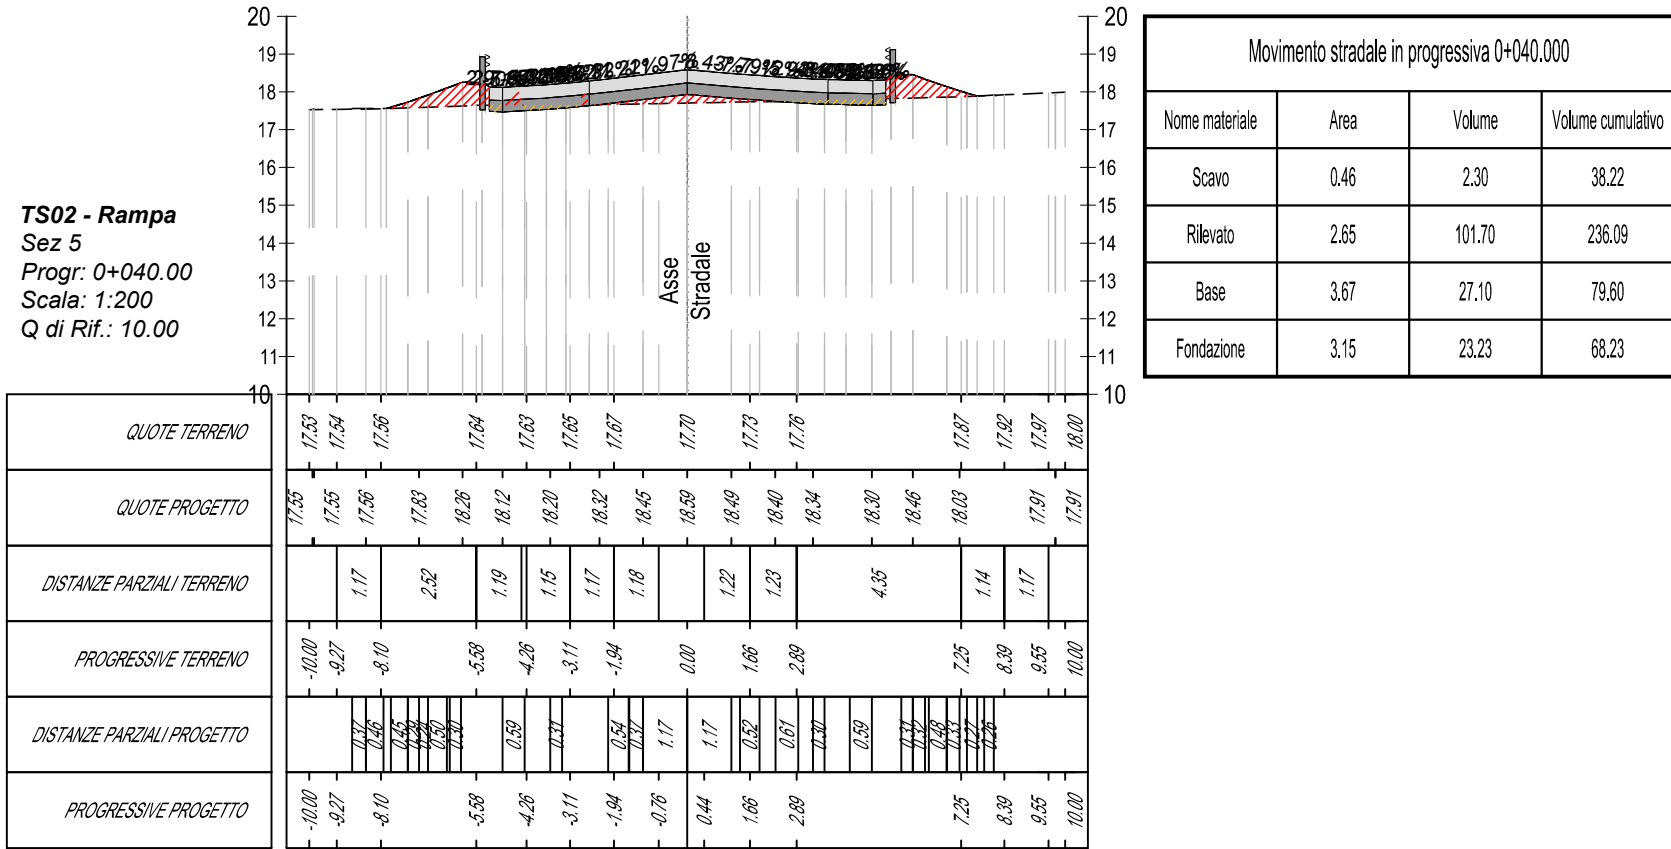
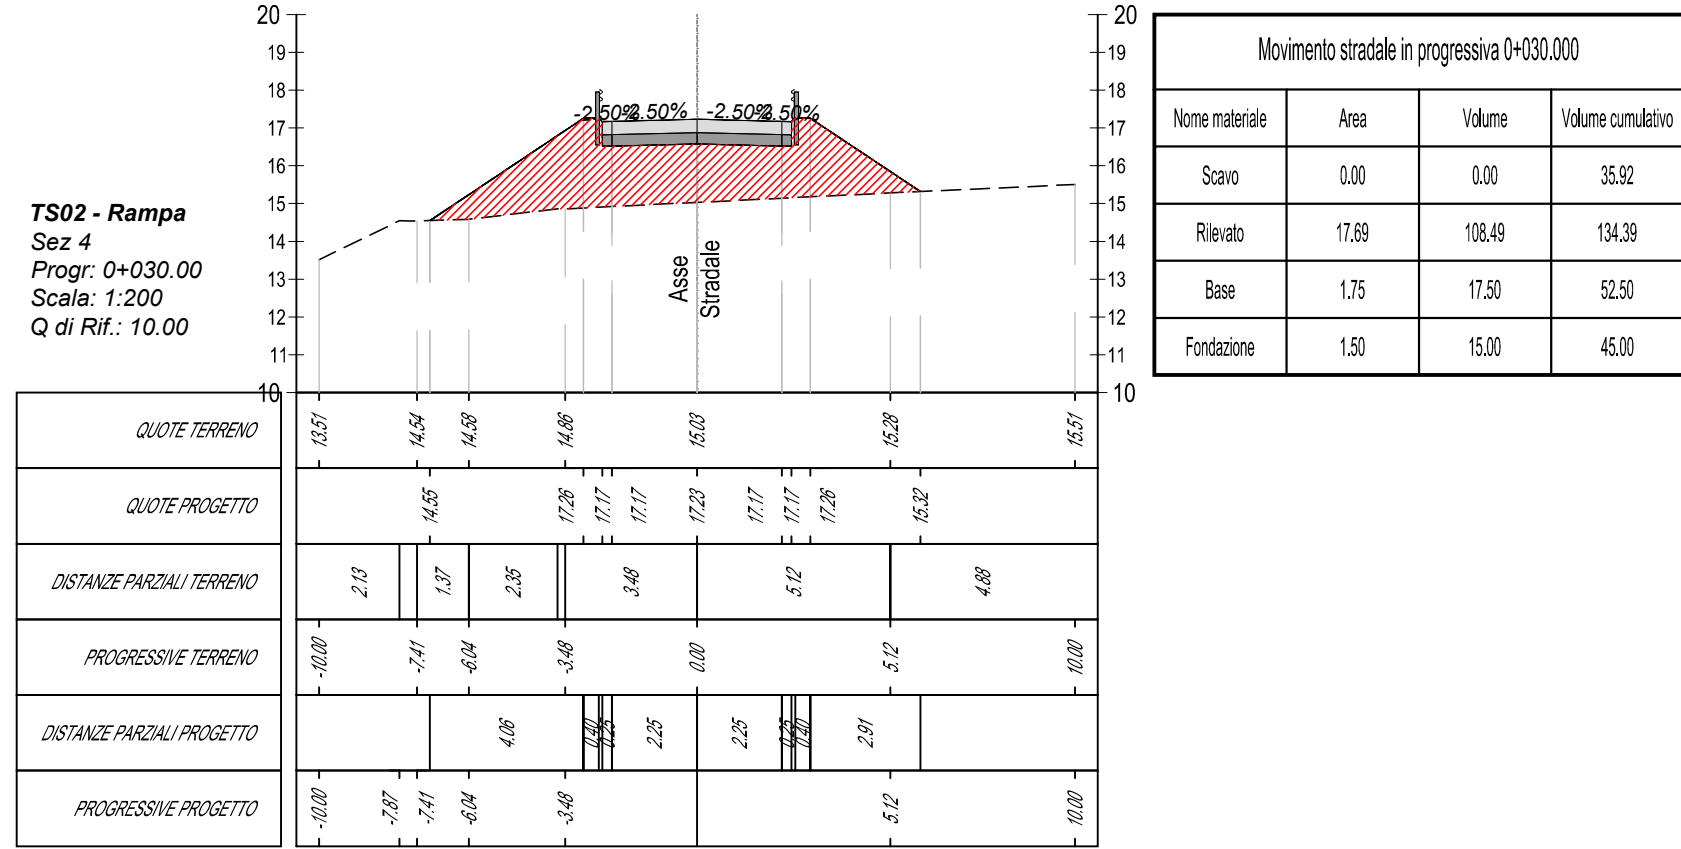
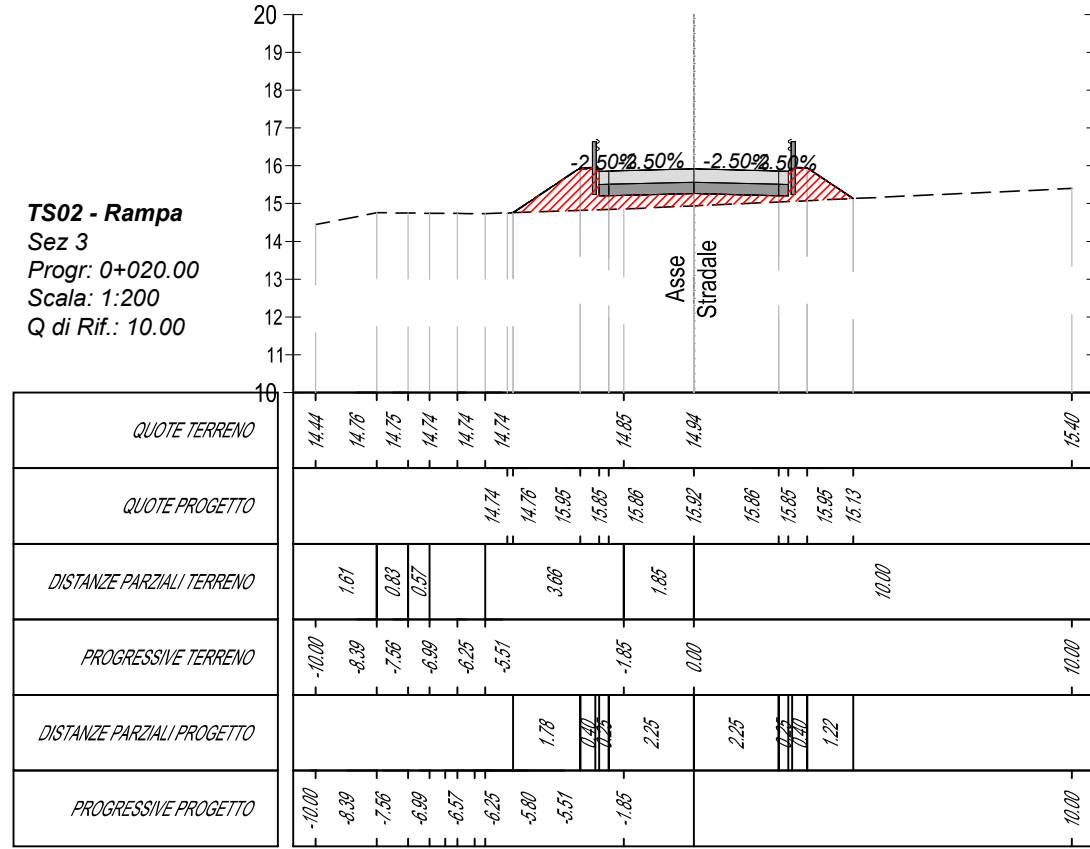
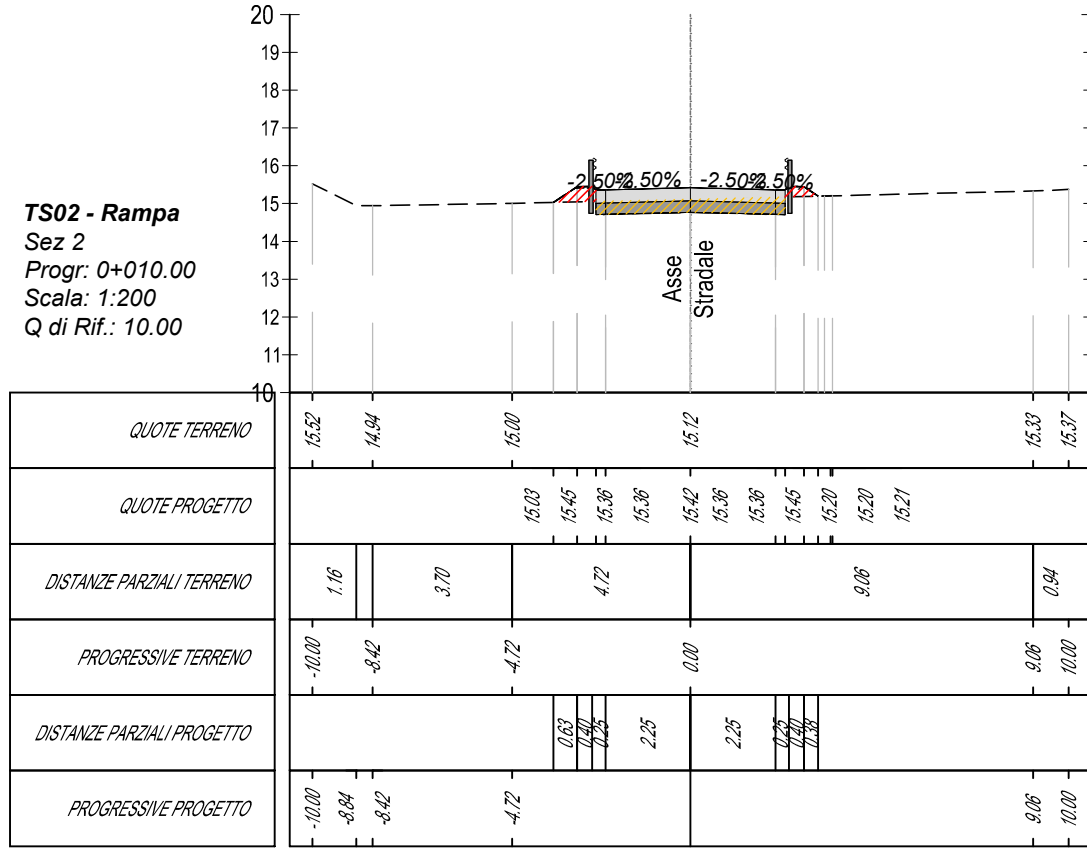


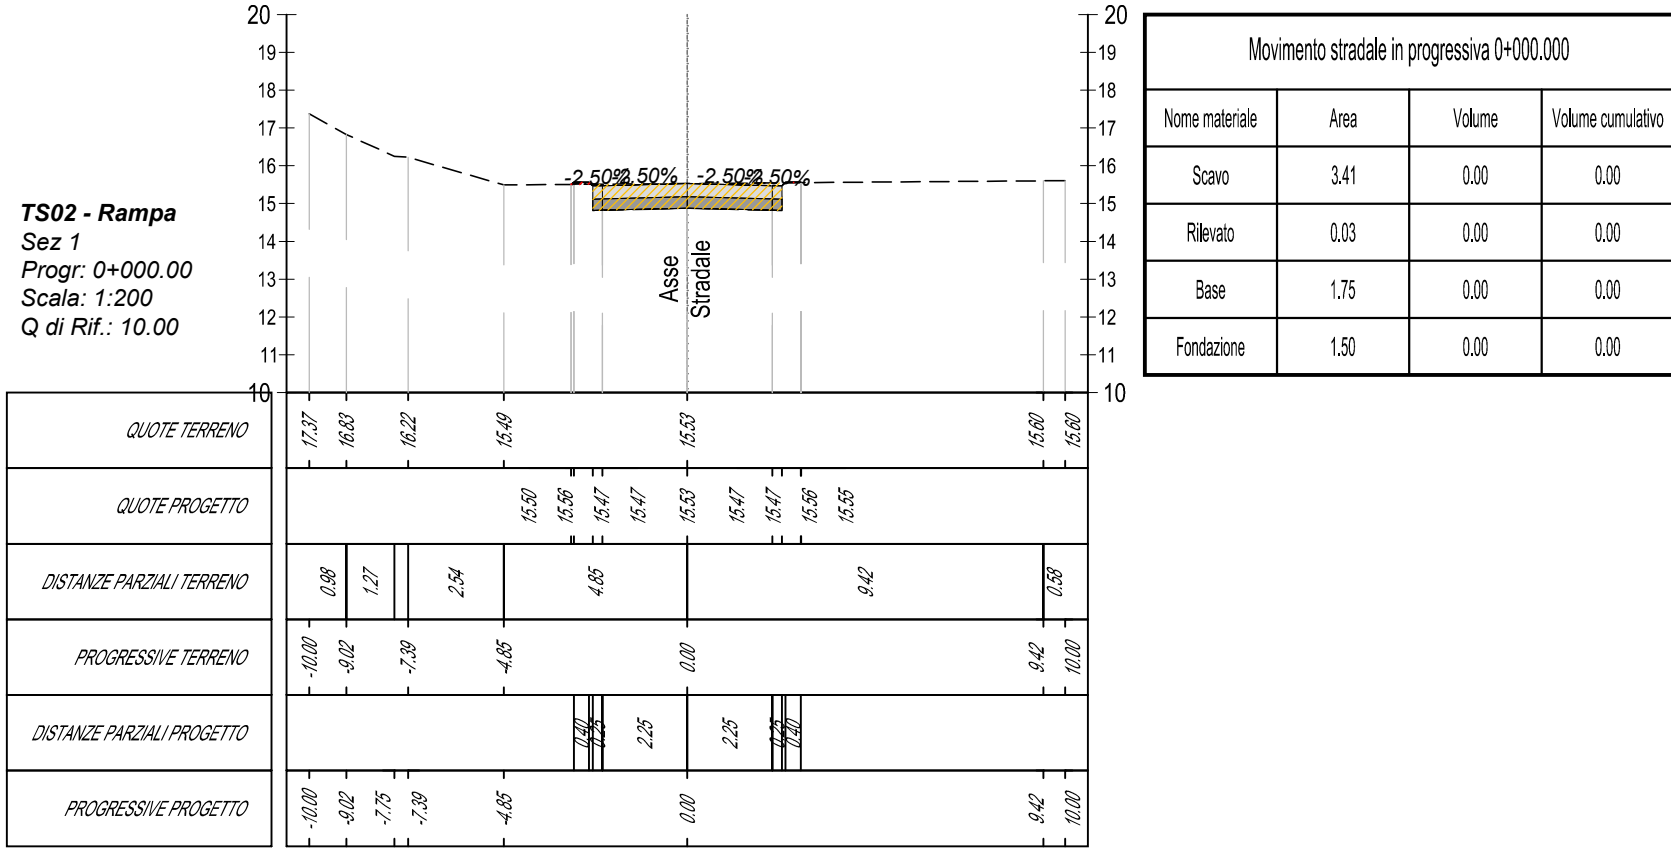

STAZIONE APPALTANTE

CITTÀ METROPOLITANA DI BOLOGNA

Via Zamboni, 13 - 40126 Bologna (BO)

IL RUP:
P.E. Stefano Romagnoli

IL DIRETTORE DELL'ESECUZIONE DEL CONTRATTO:
Ing. Jonathan Marzi

INTERVENTO DI RIPRISTINO DEL PONTE CROLLATO SU S.P. 6
KM 13 TRA I COMUNI DI BUDRIO E MOLINELLA

(CIG: B61D6D180D - CUP: C51B23000440001)

PROGETTO DI FATTIBILITA' TECNICO ECONOMICA

Profilo longitudinale e Sezioni trasversali del tracciato secondario - Rampa - Dalla 1 alla 6

PROGETTAZIONE:
Nucleare

Mandat:

SYSTRA S.p.A.
Via della Stazione, 27 38123 Trento (TN), Italy - www.systra.com/italy

SETECO Ingegneria S.r.l.

itec
ITEC Engineering S.r.l.

SCALA: Varie	IL PROGETTISTA: 24/07/2025	IL RESPONSABILE INTEGRAZIONE PRESTAZIONI SPECIALISTICHE: Ing. Enca Calozzo
-----------------	-------------------------------	---

REV.	DESCRIZIONE	REDATTO	DATA	VERIFICATO	DATA	APPROVATO	DATA
r01	Emissione del 15.05.2026		Mag. 2026	R. Squazzini	Mag. 2026	R. Squazzini	Mag. 2026
r00	Prima emissione		Mag. 2026	R. Squazzini	Mag. 2026	R. Squazzini	Mag. 2026

CODICE PROGETTO 24V25	LIVELLO PROGETTAZIONE PF	TIPO DOC. T	AMBITO PS	PROGRESSIVO 402	REV. r01
--------------------------	-----------------------------	----------------	--------------	--------------------	-------------