

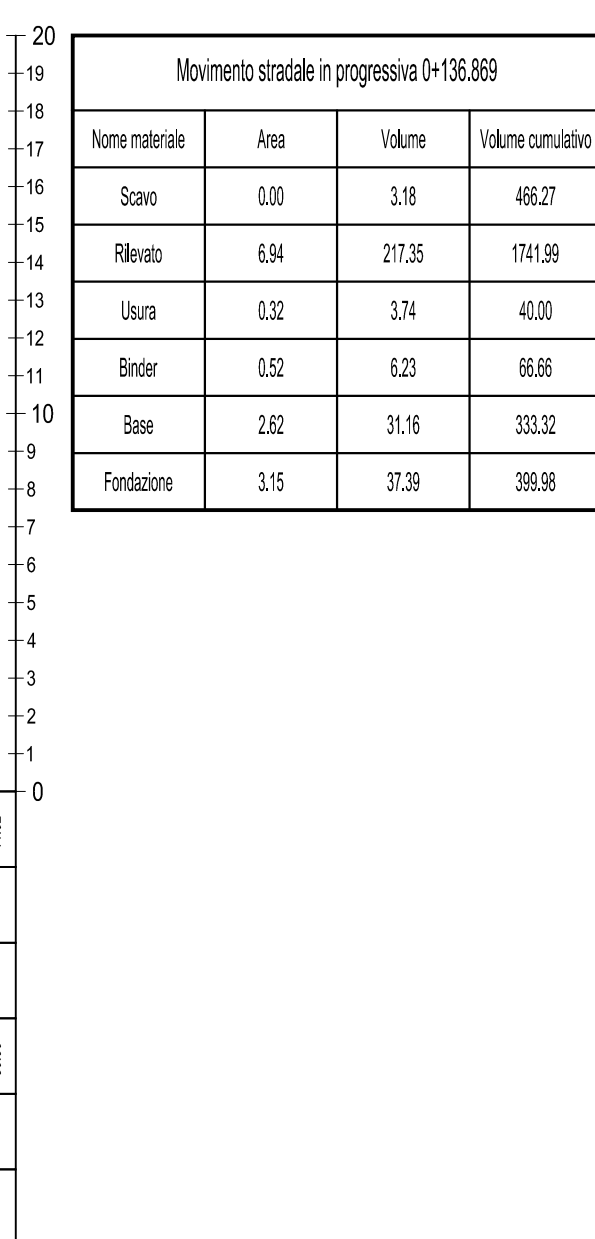
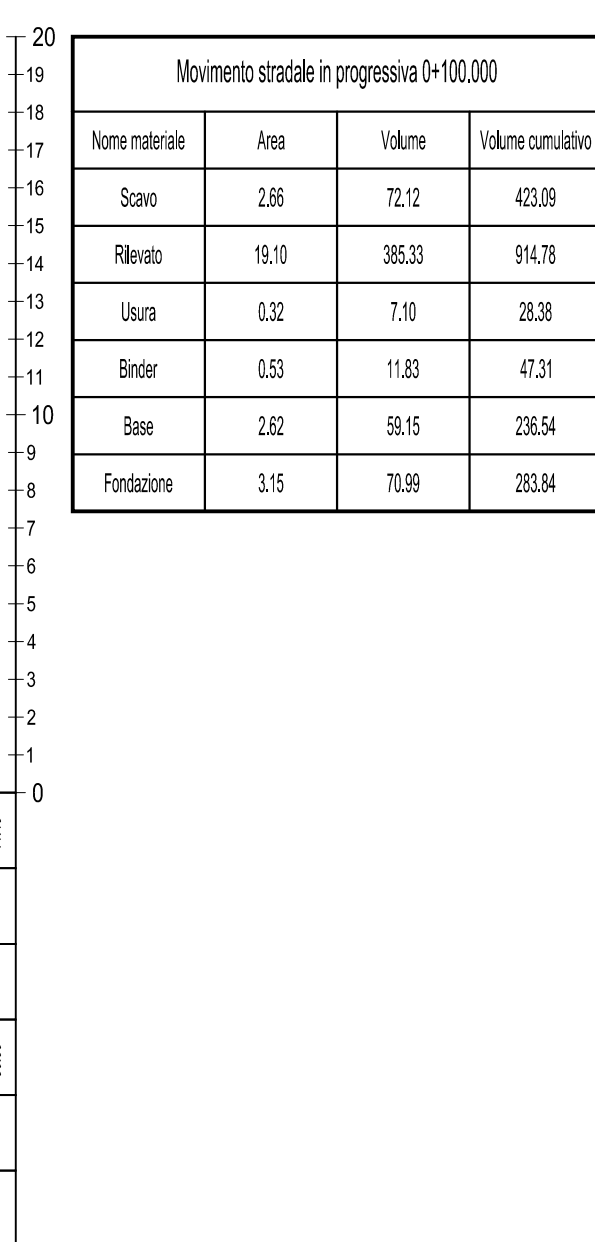
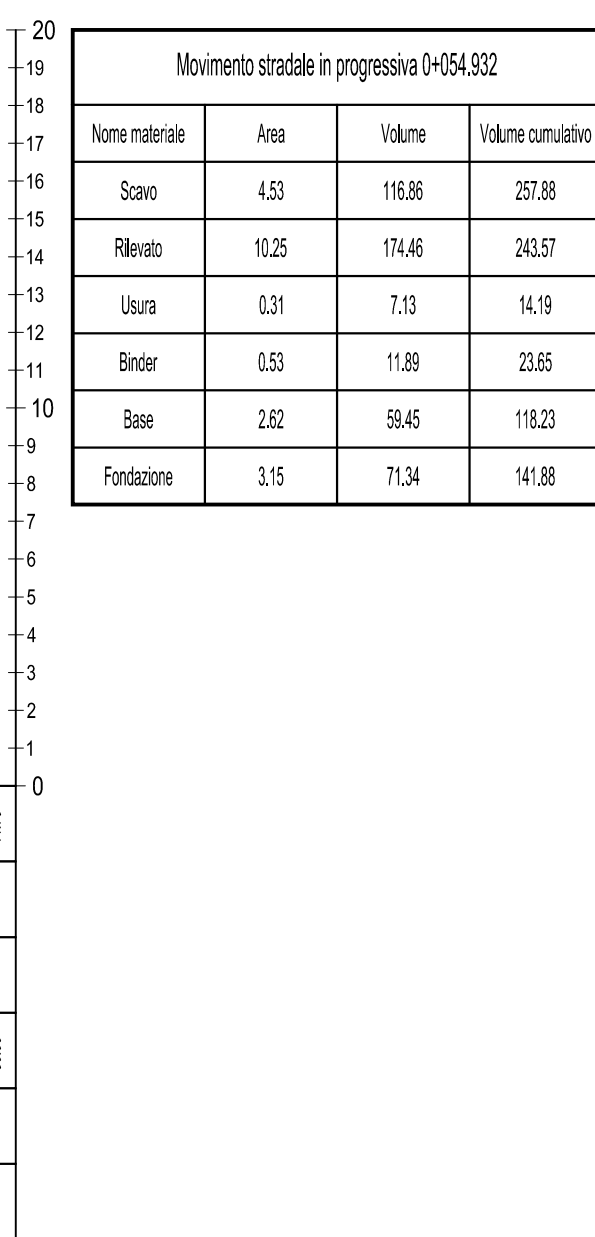
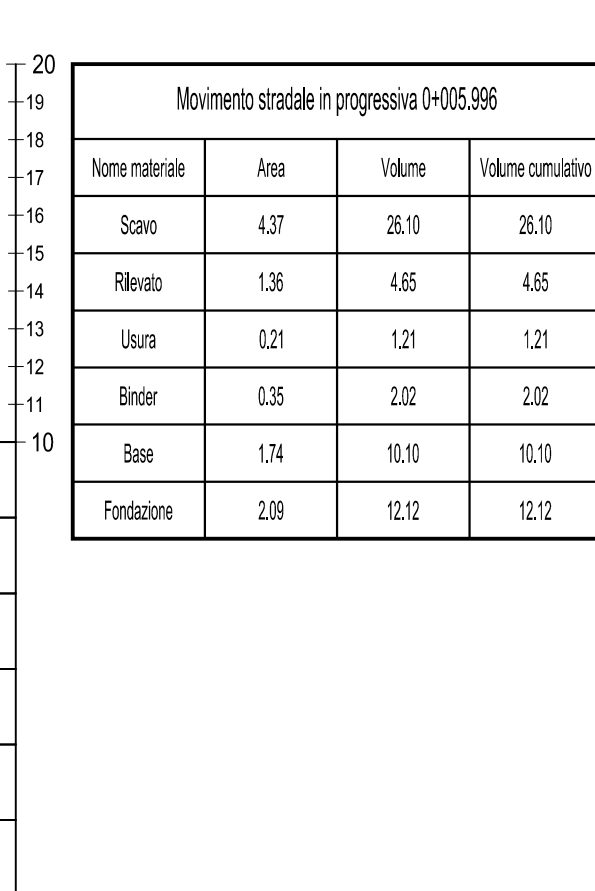
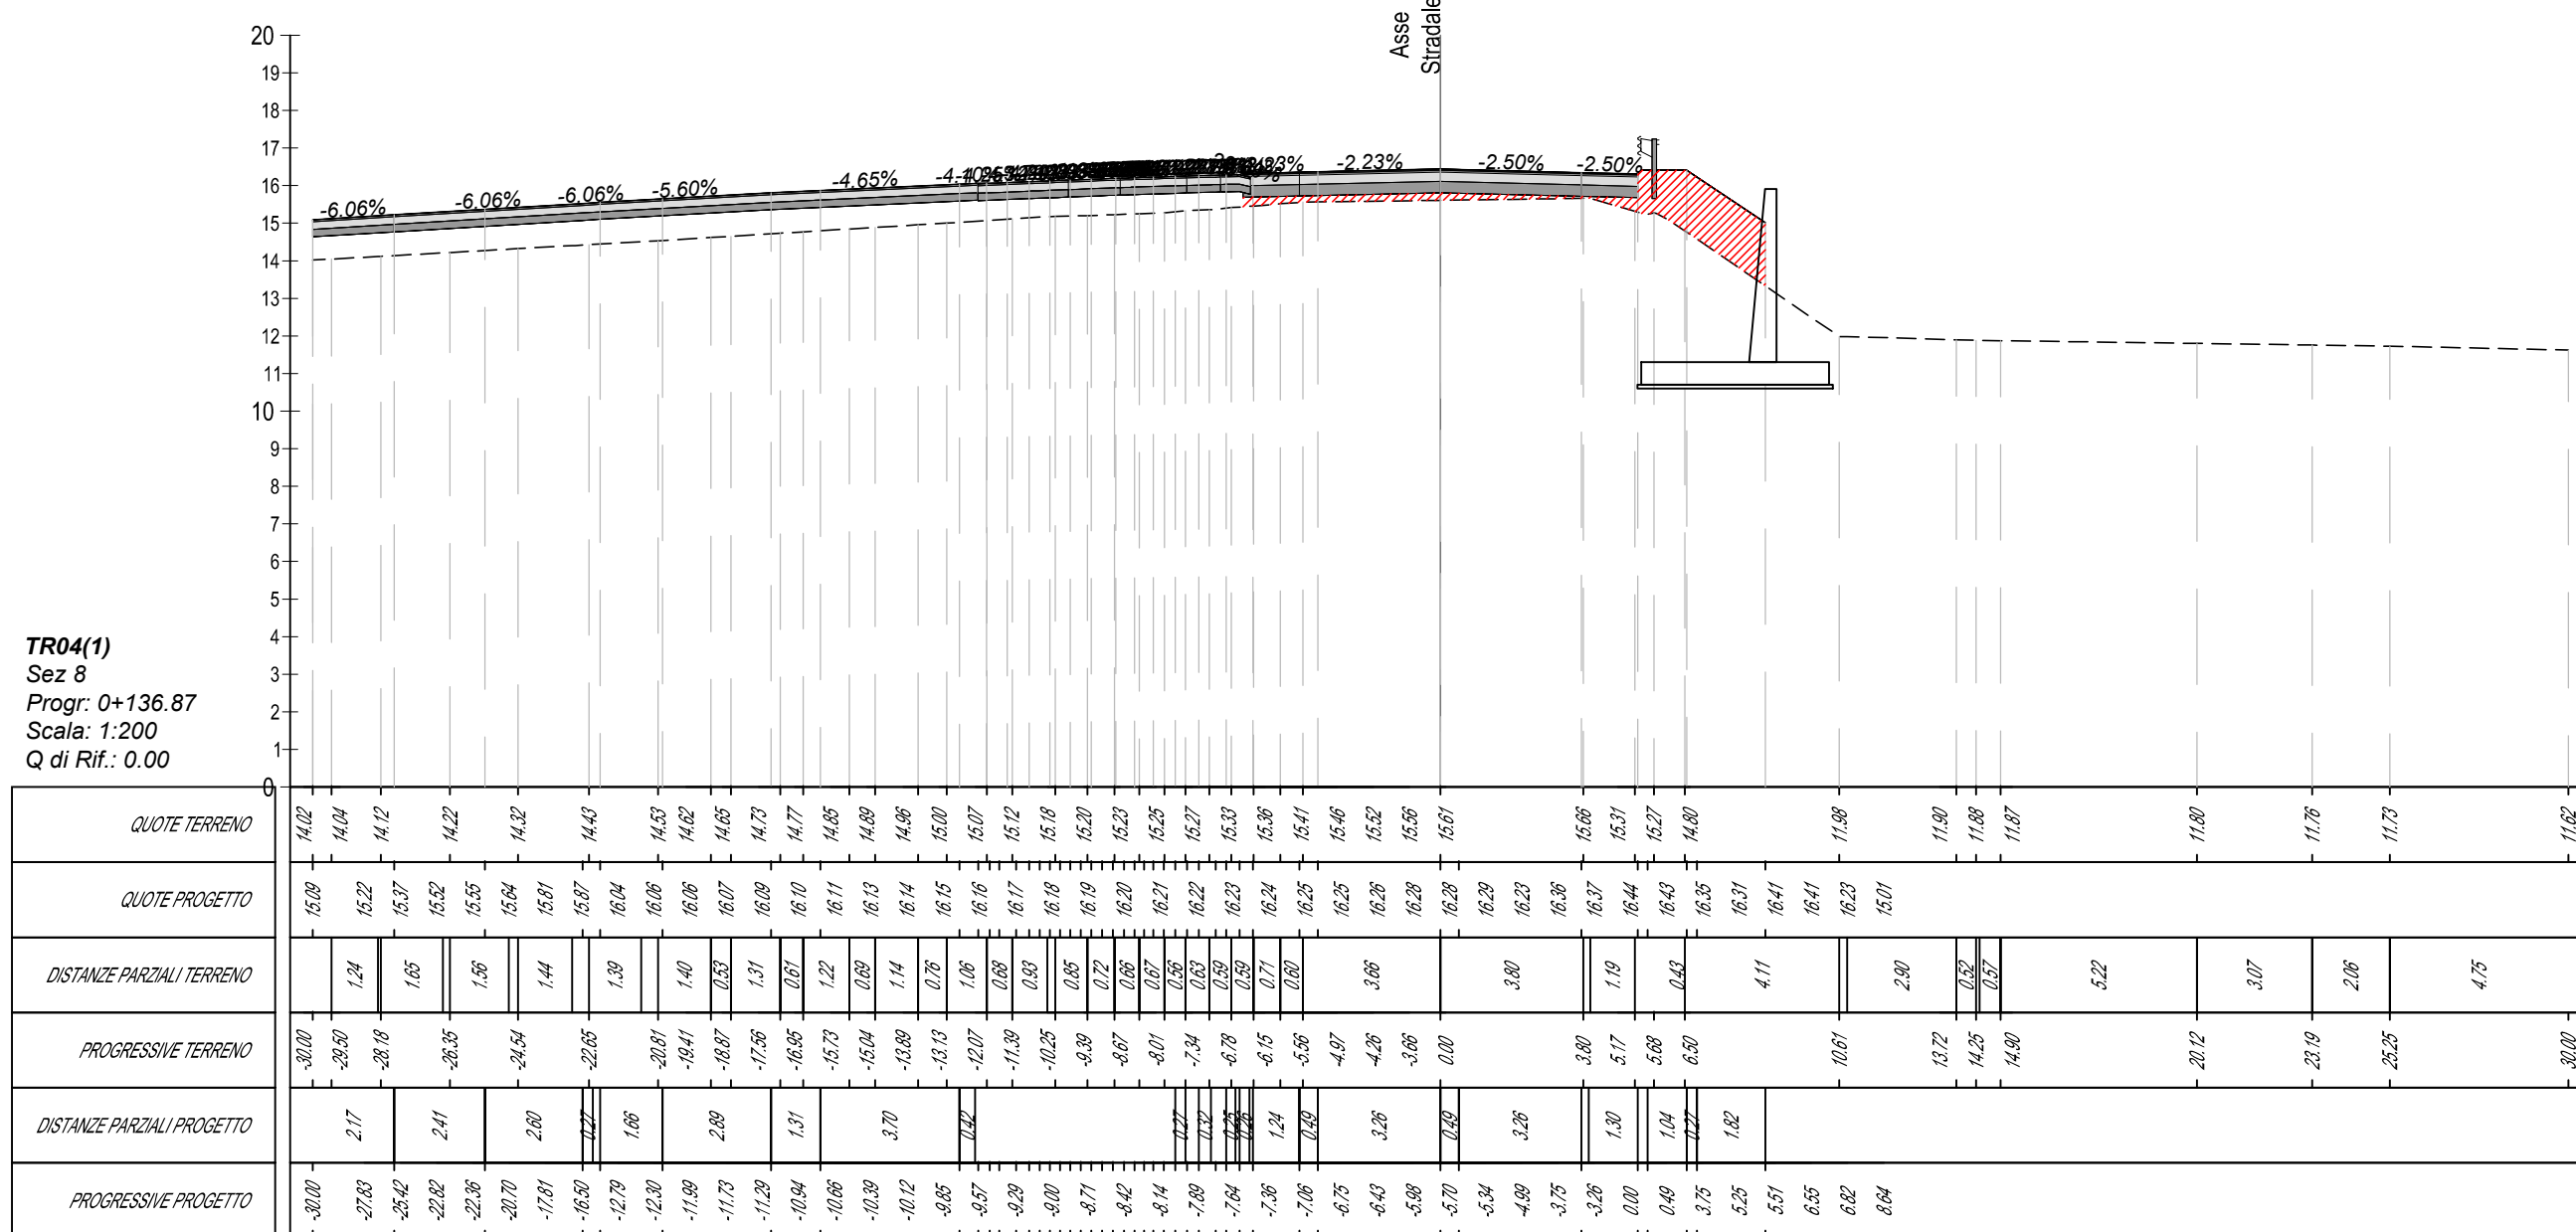
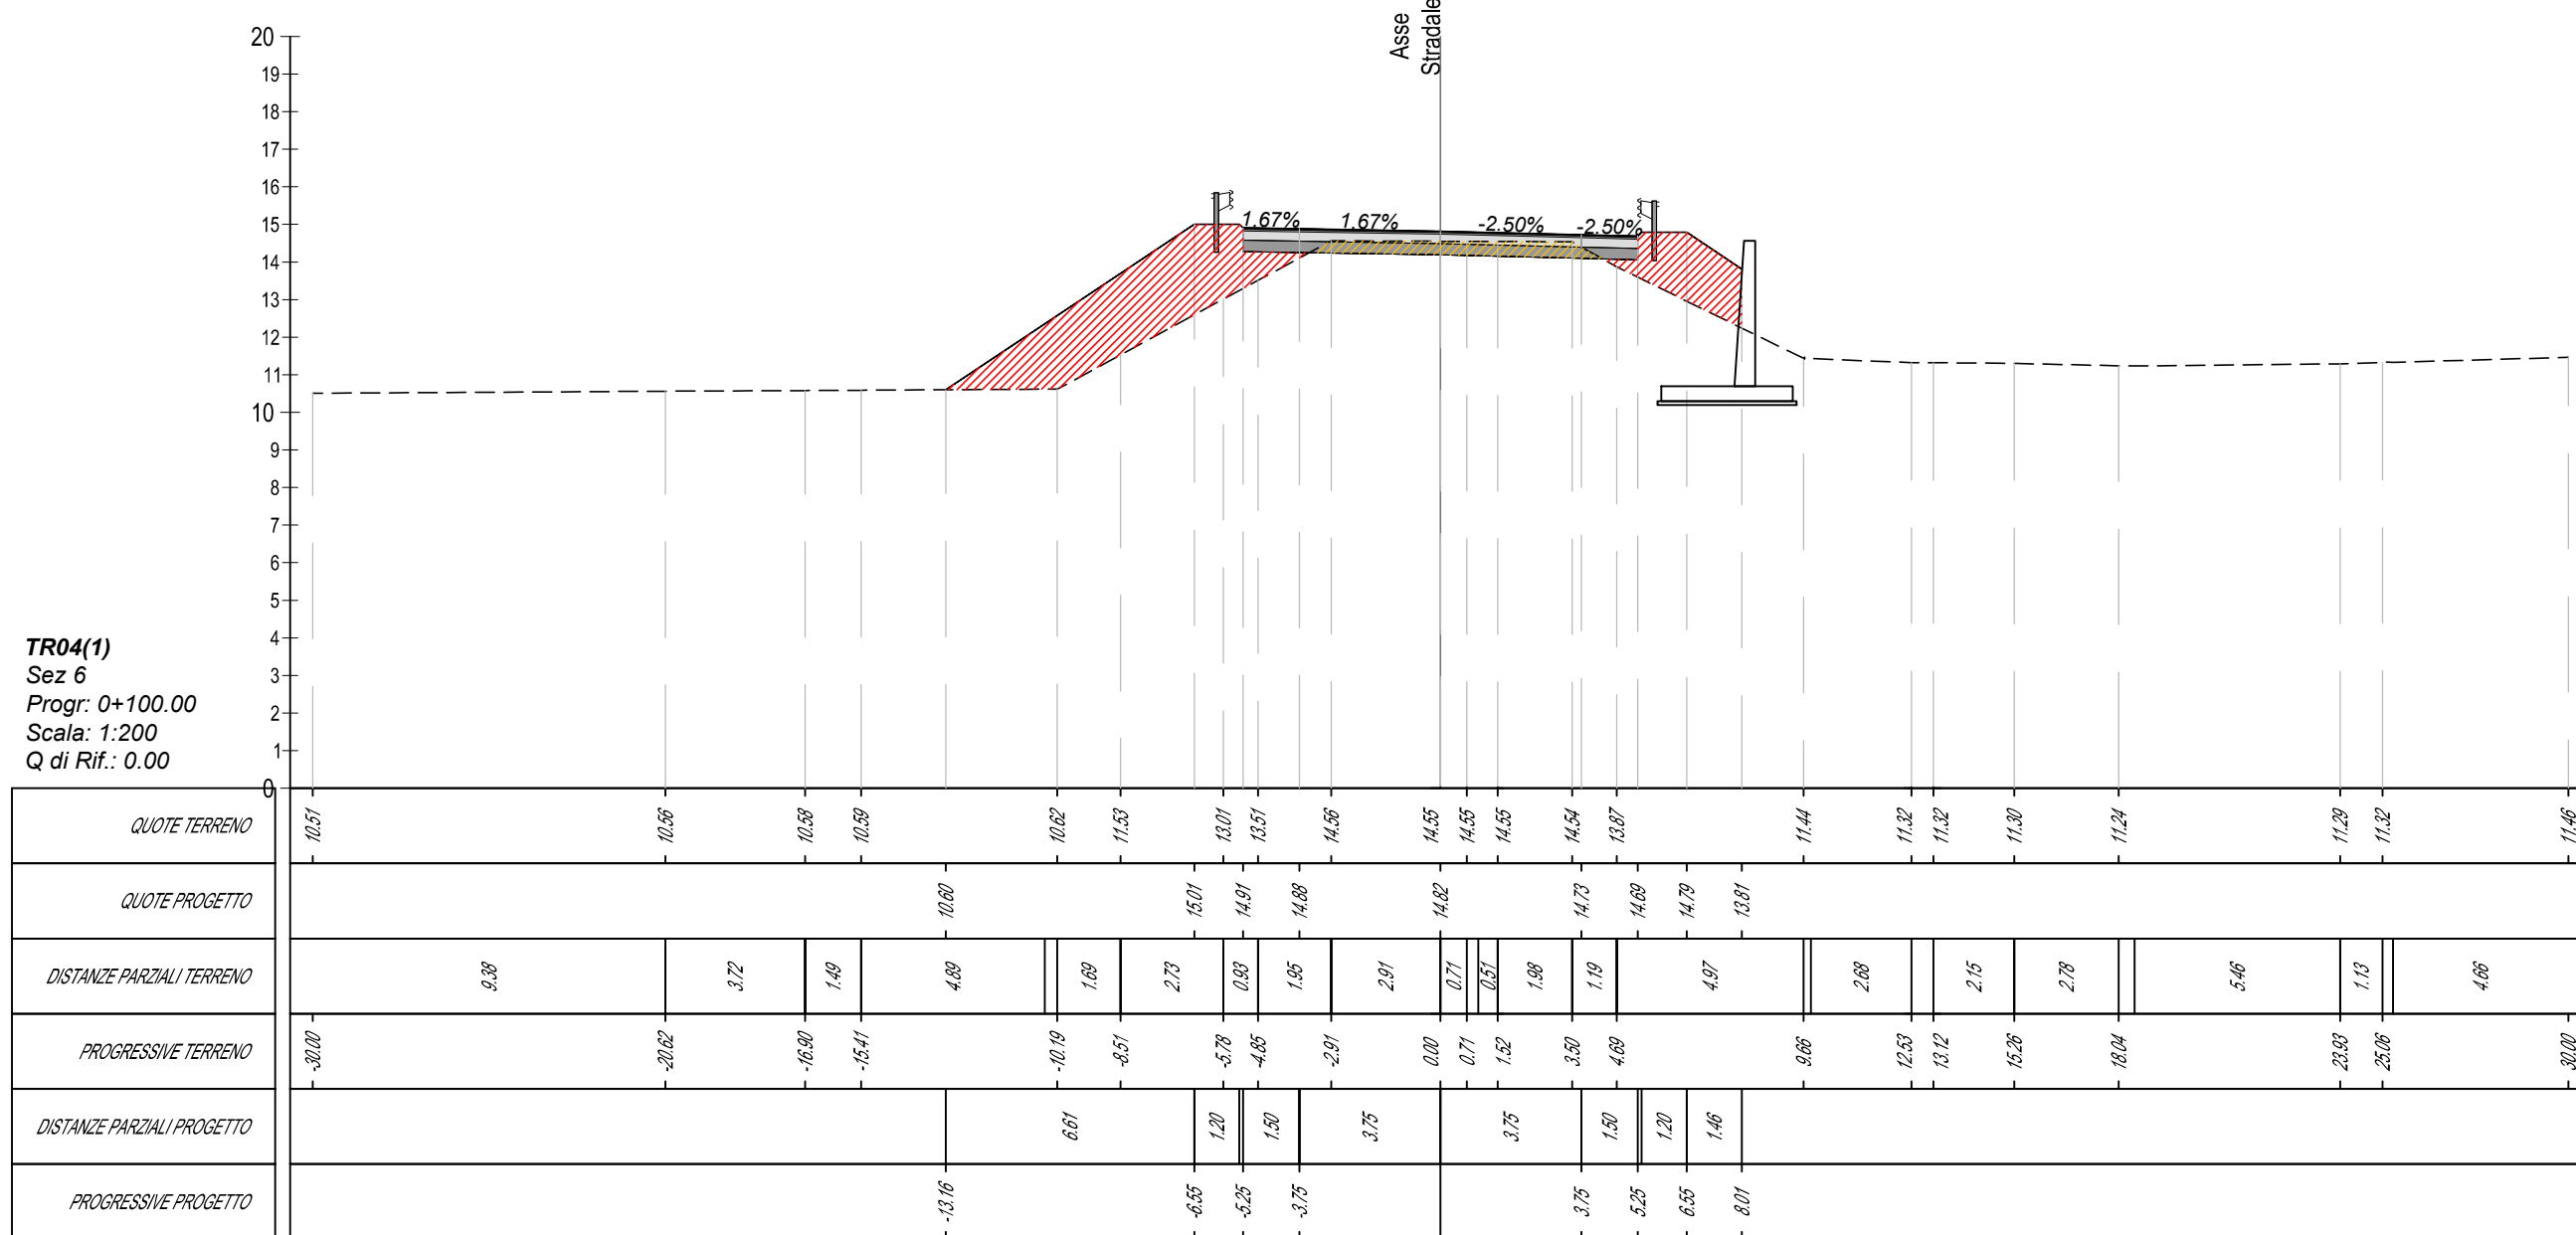
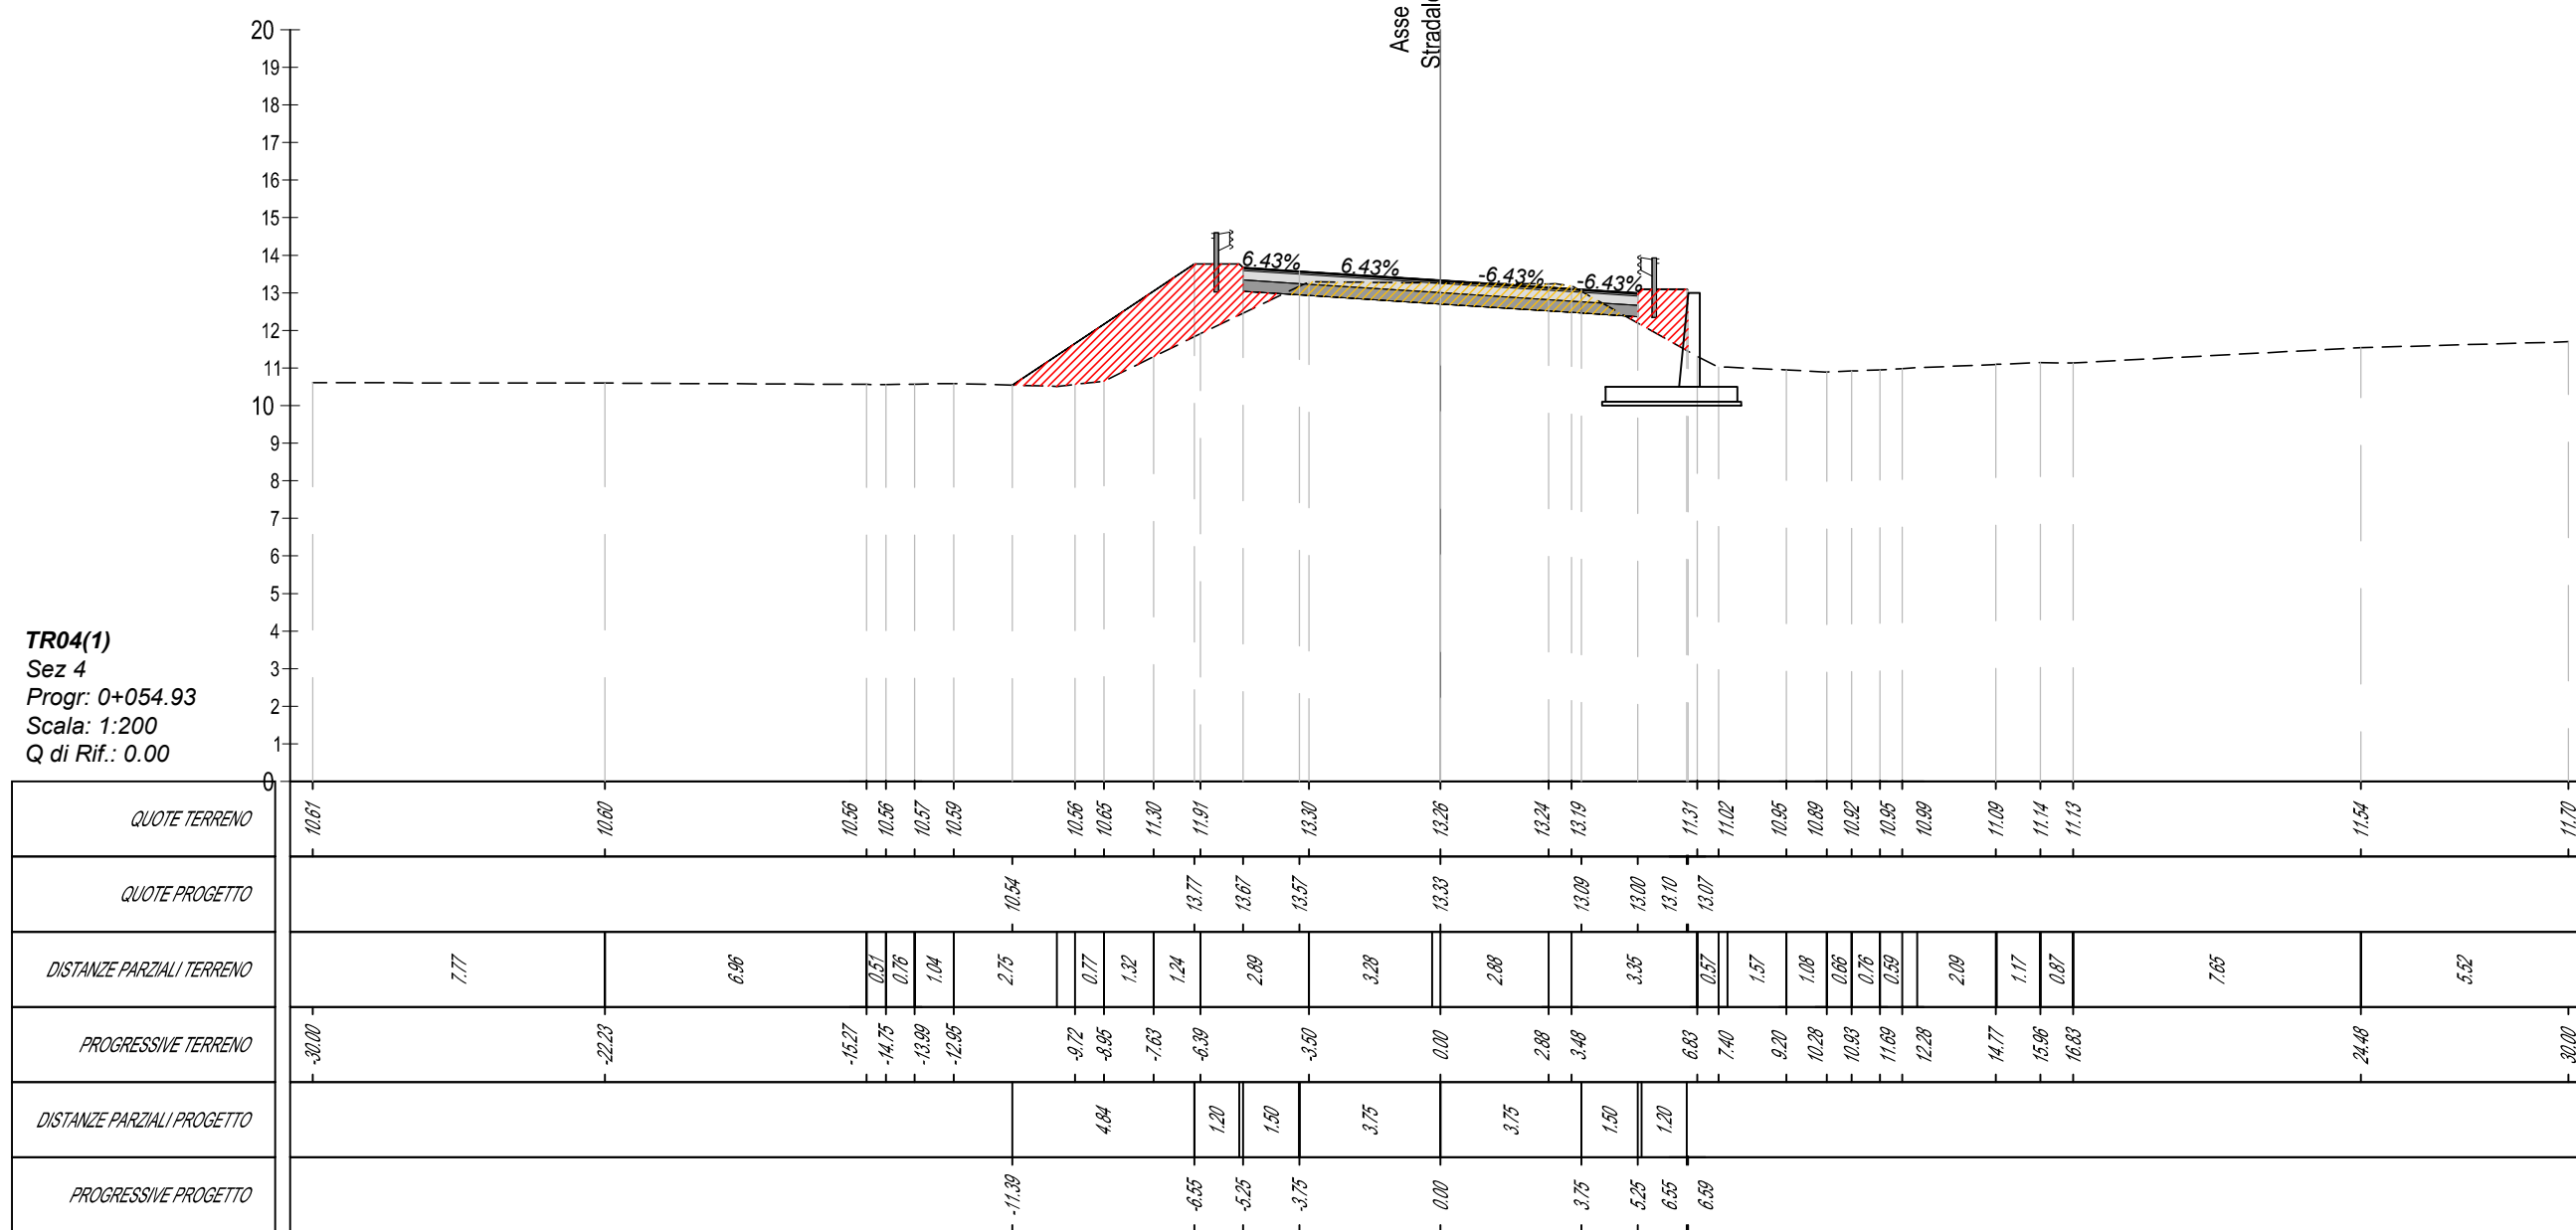
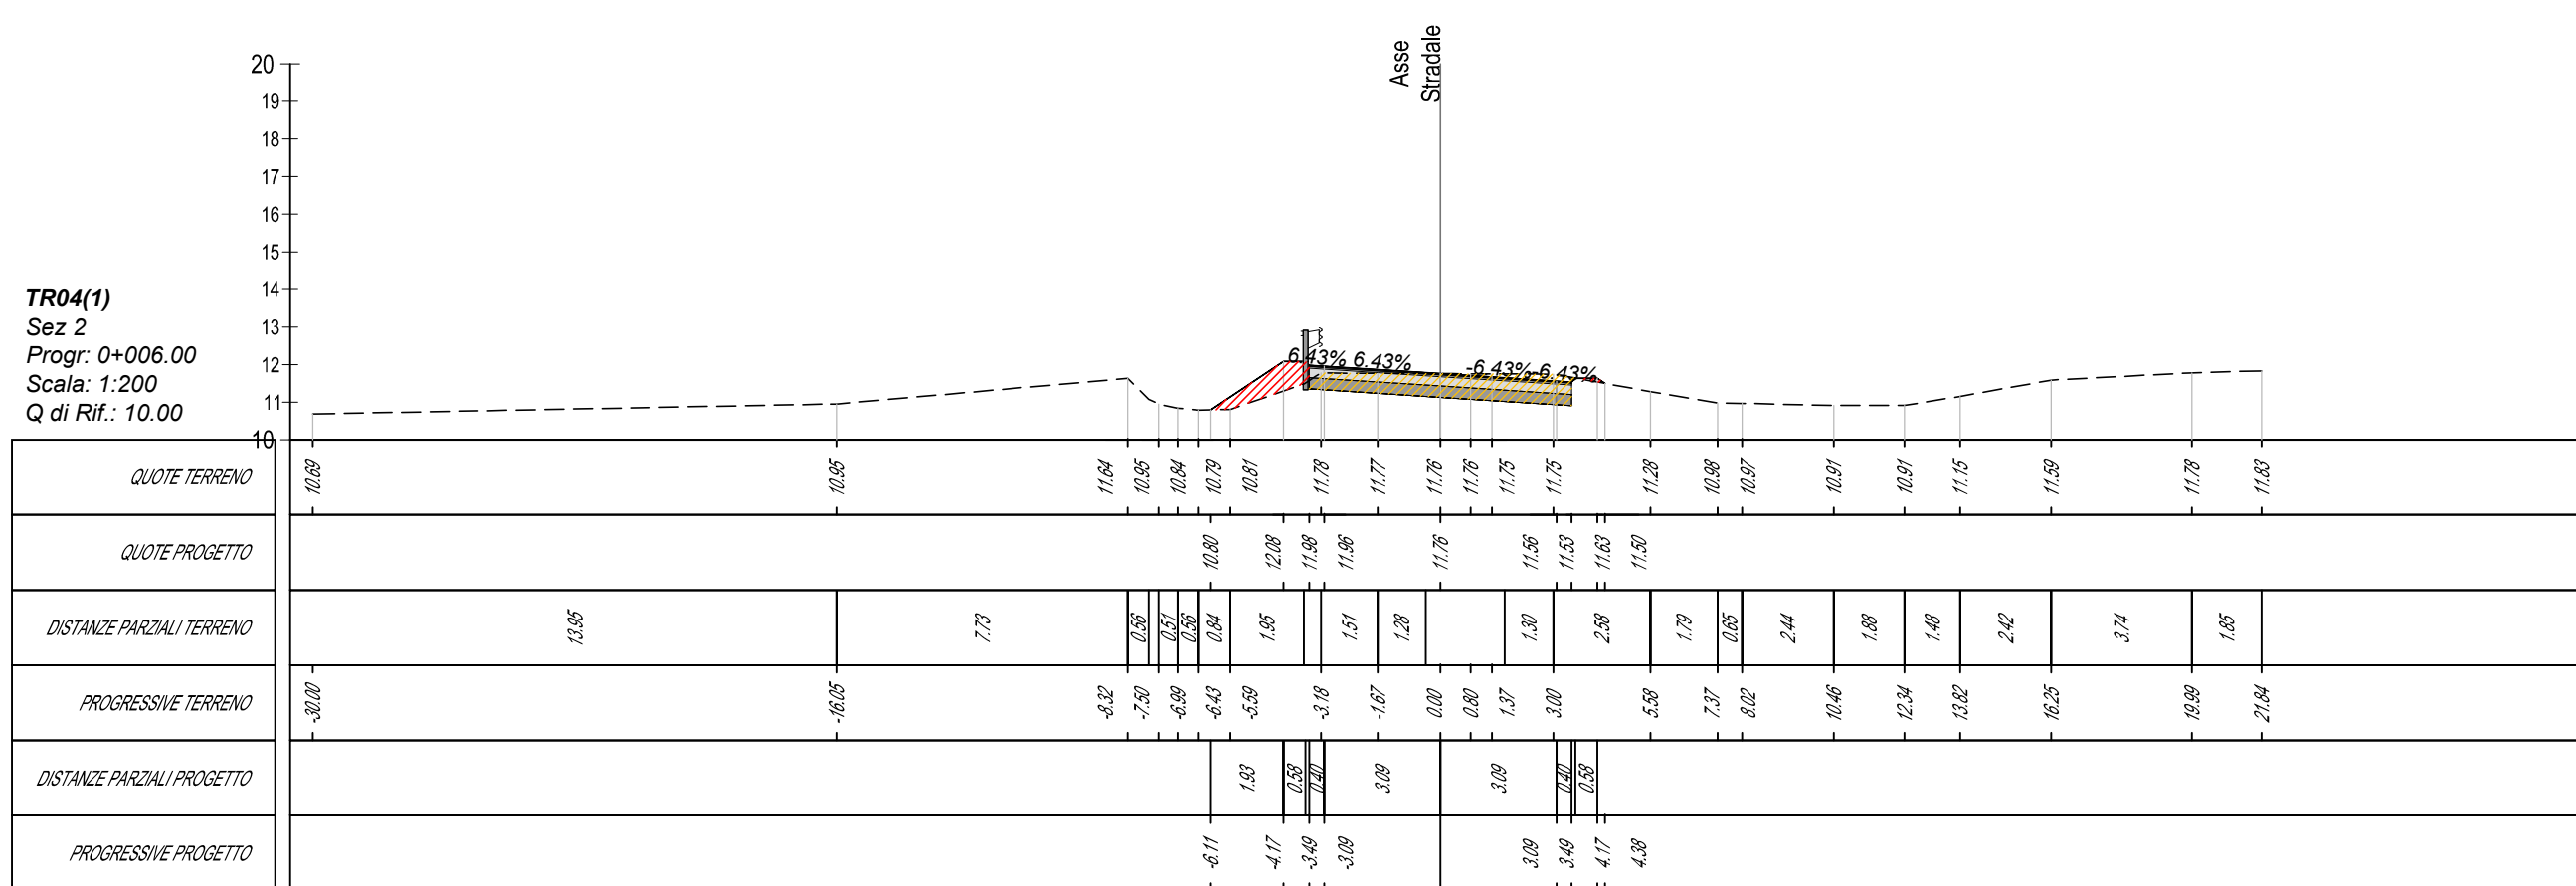
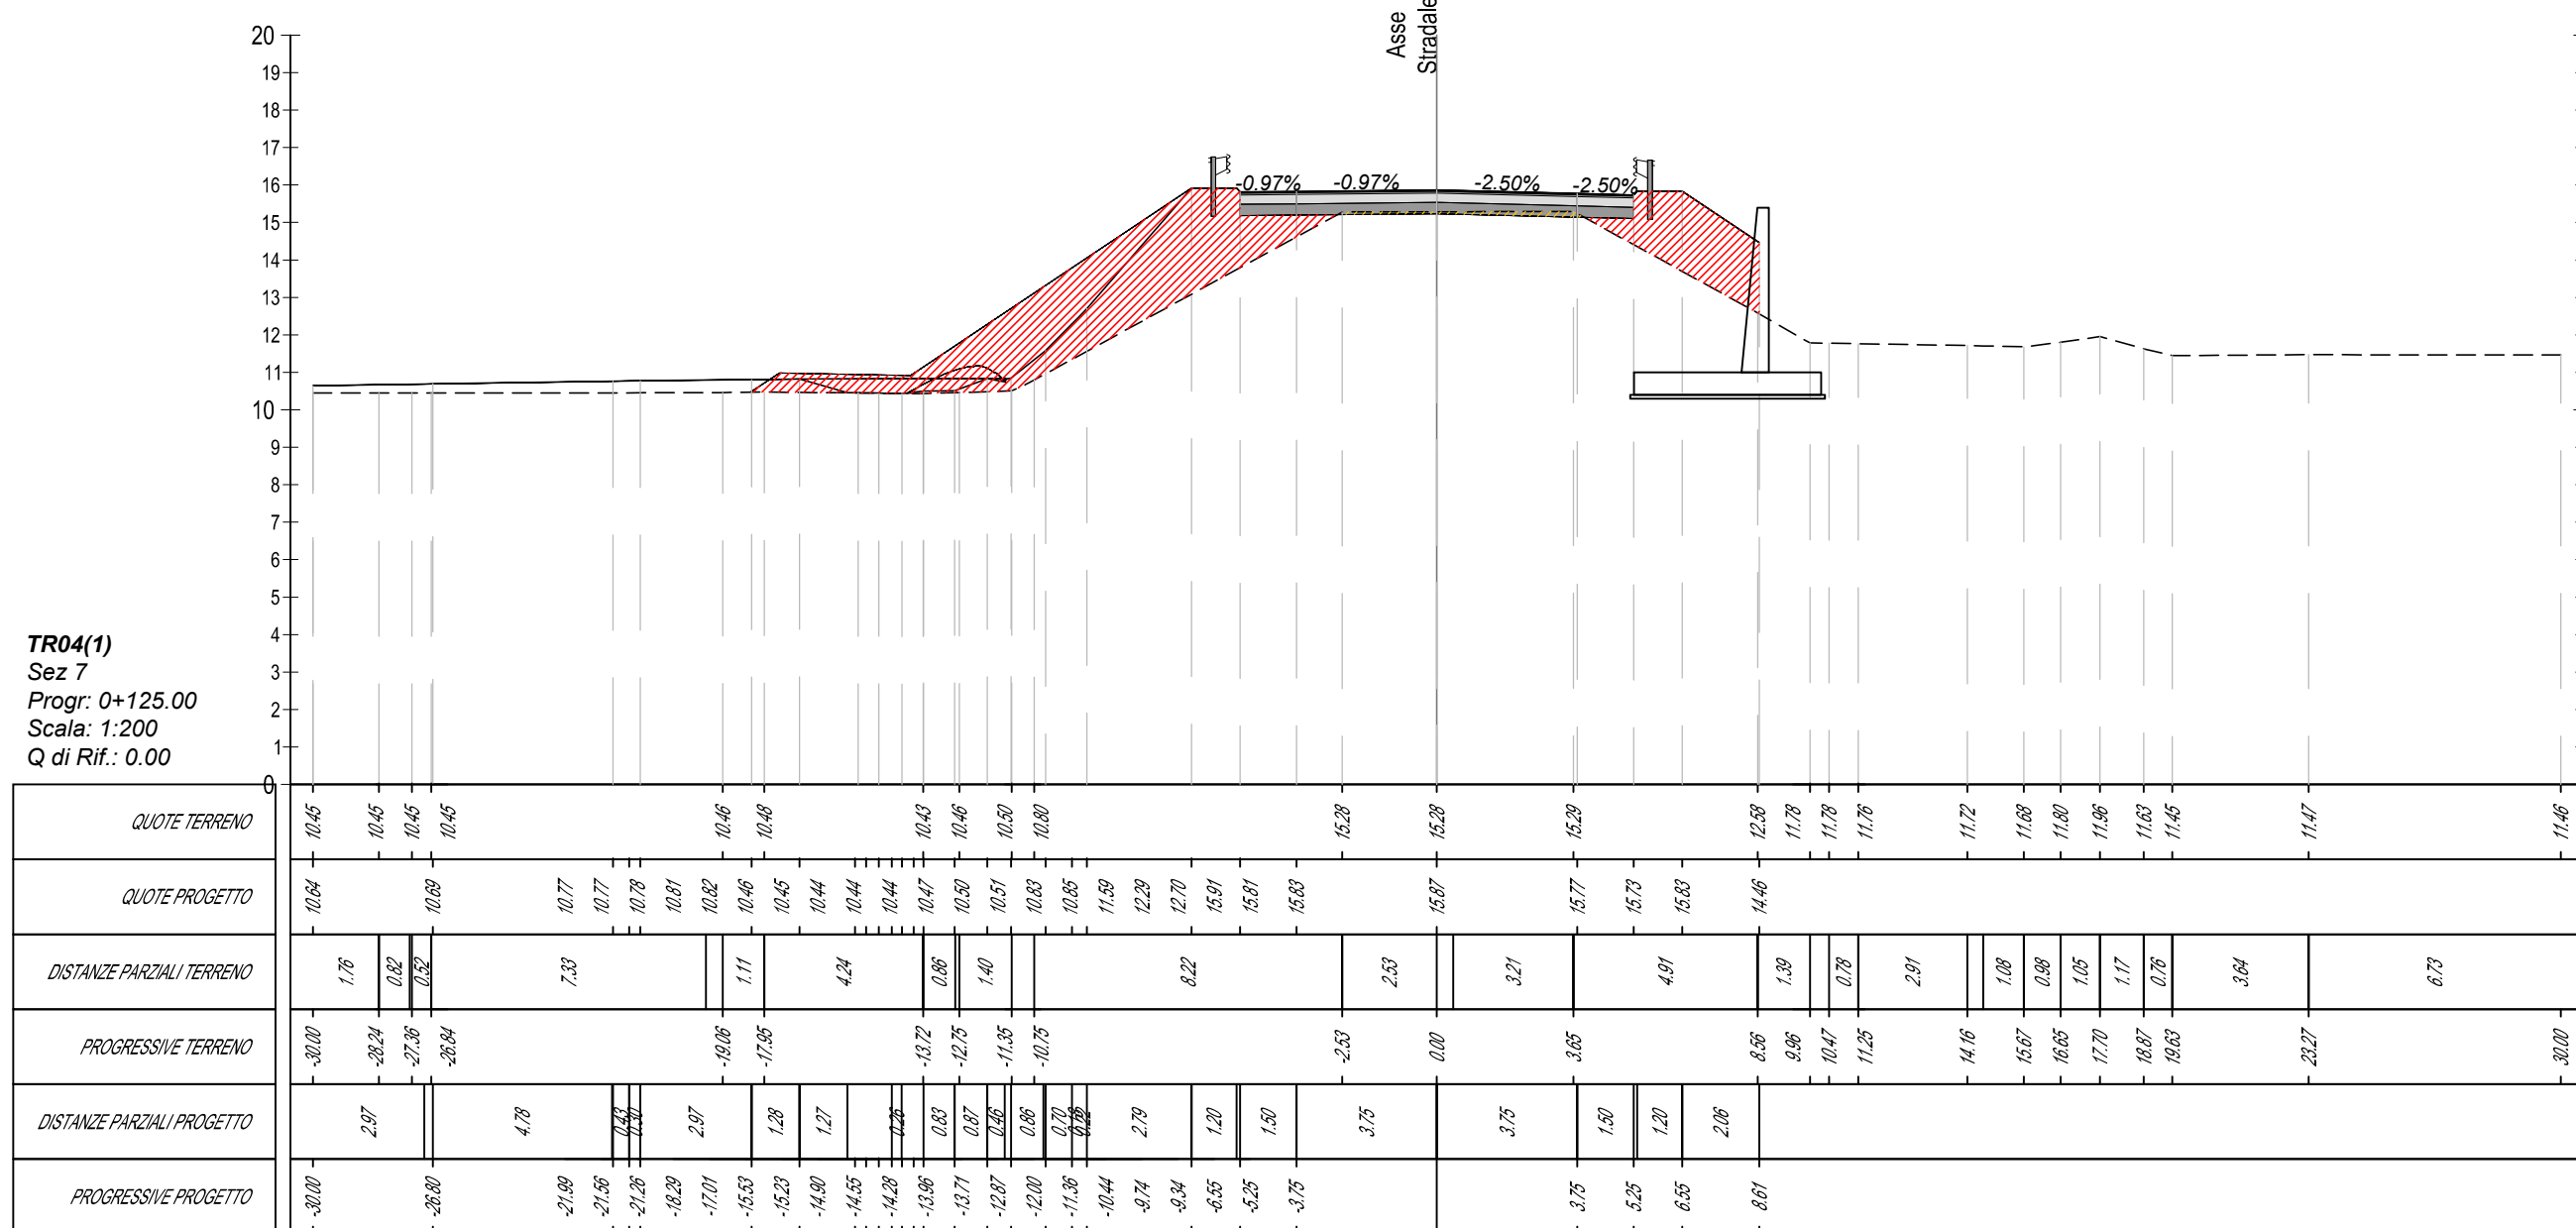
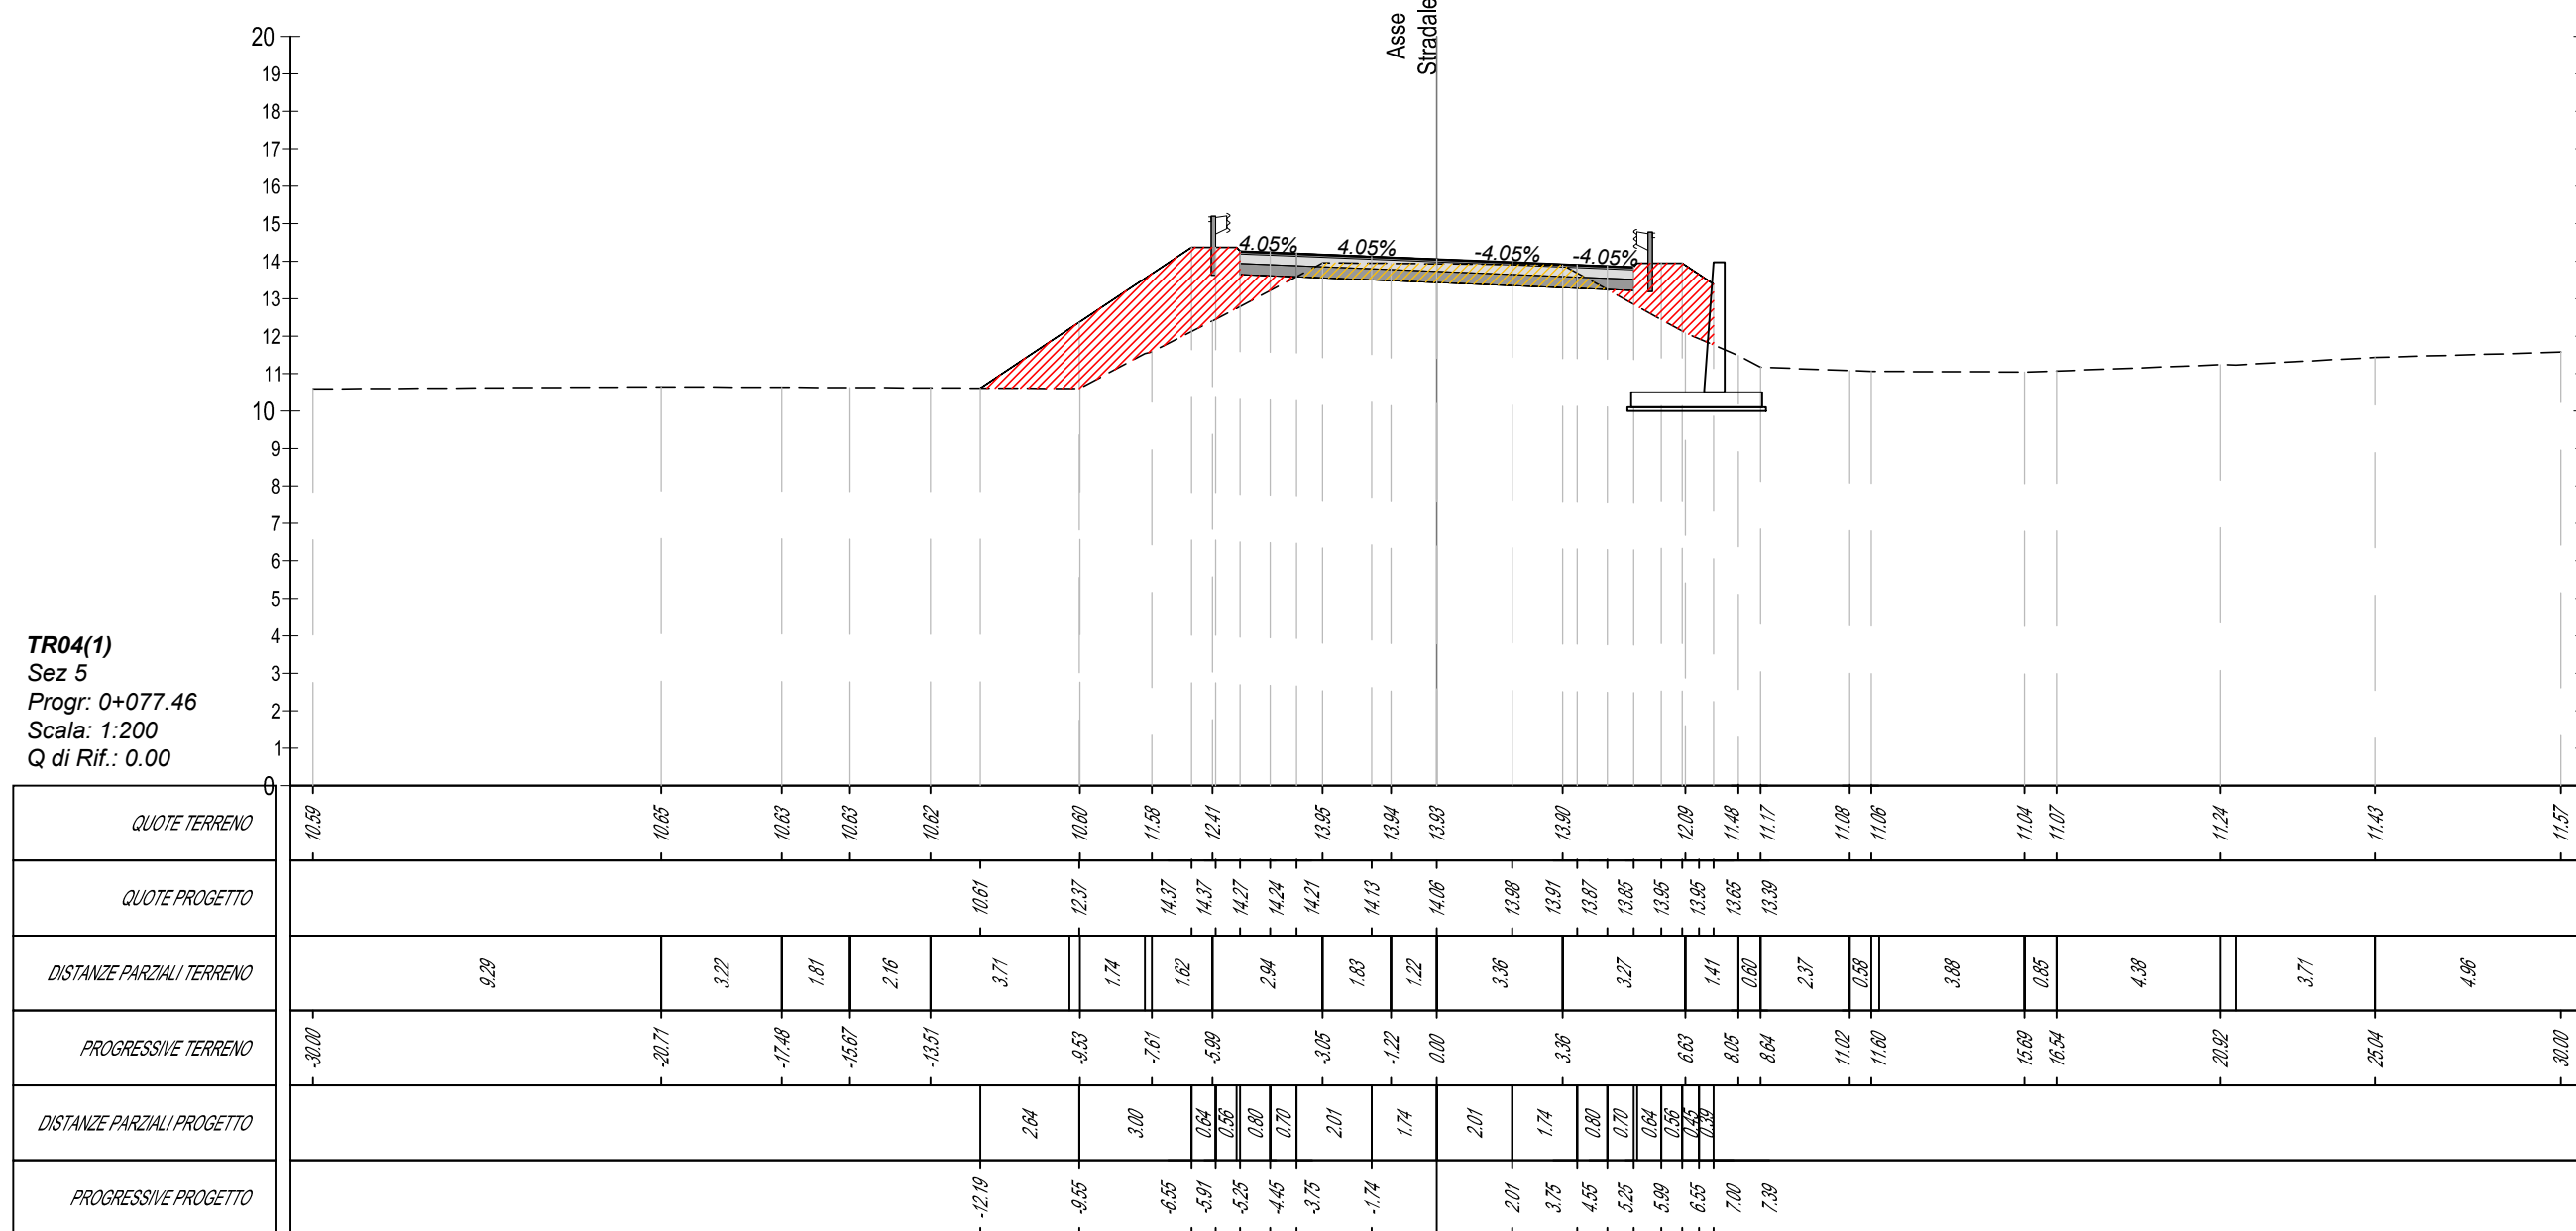


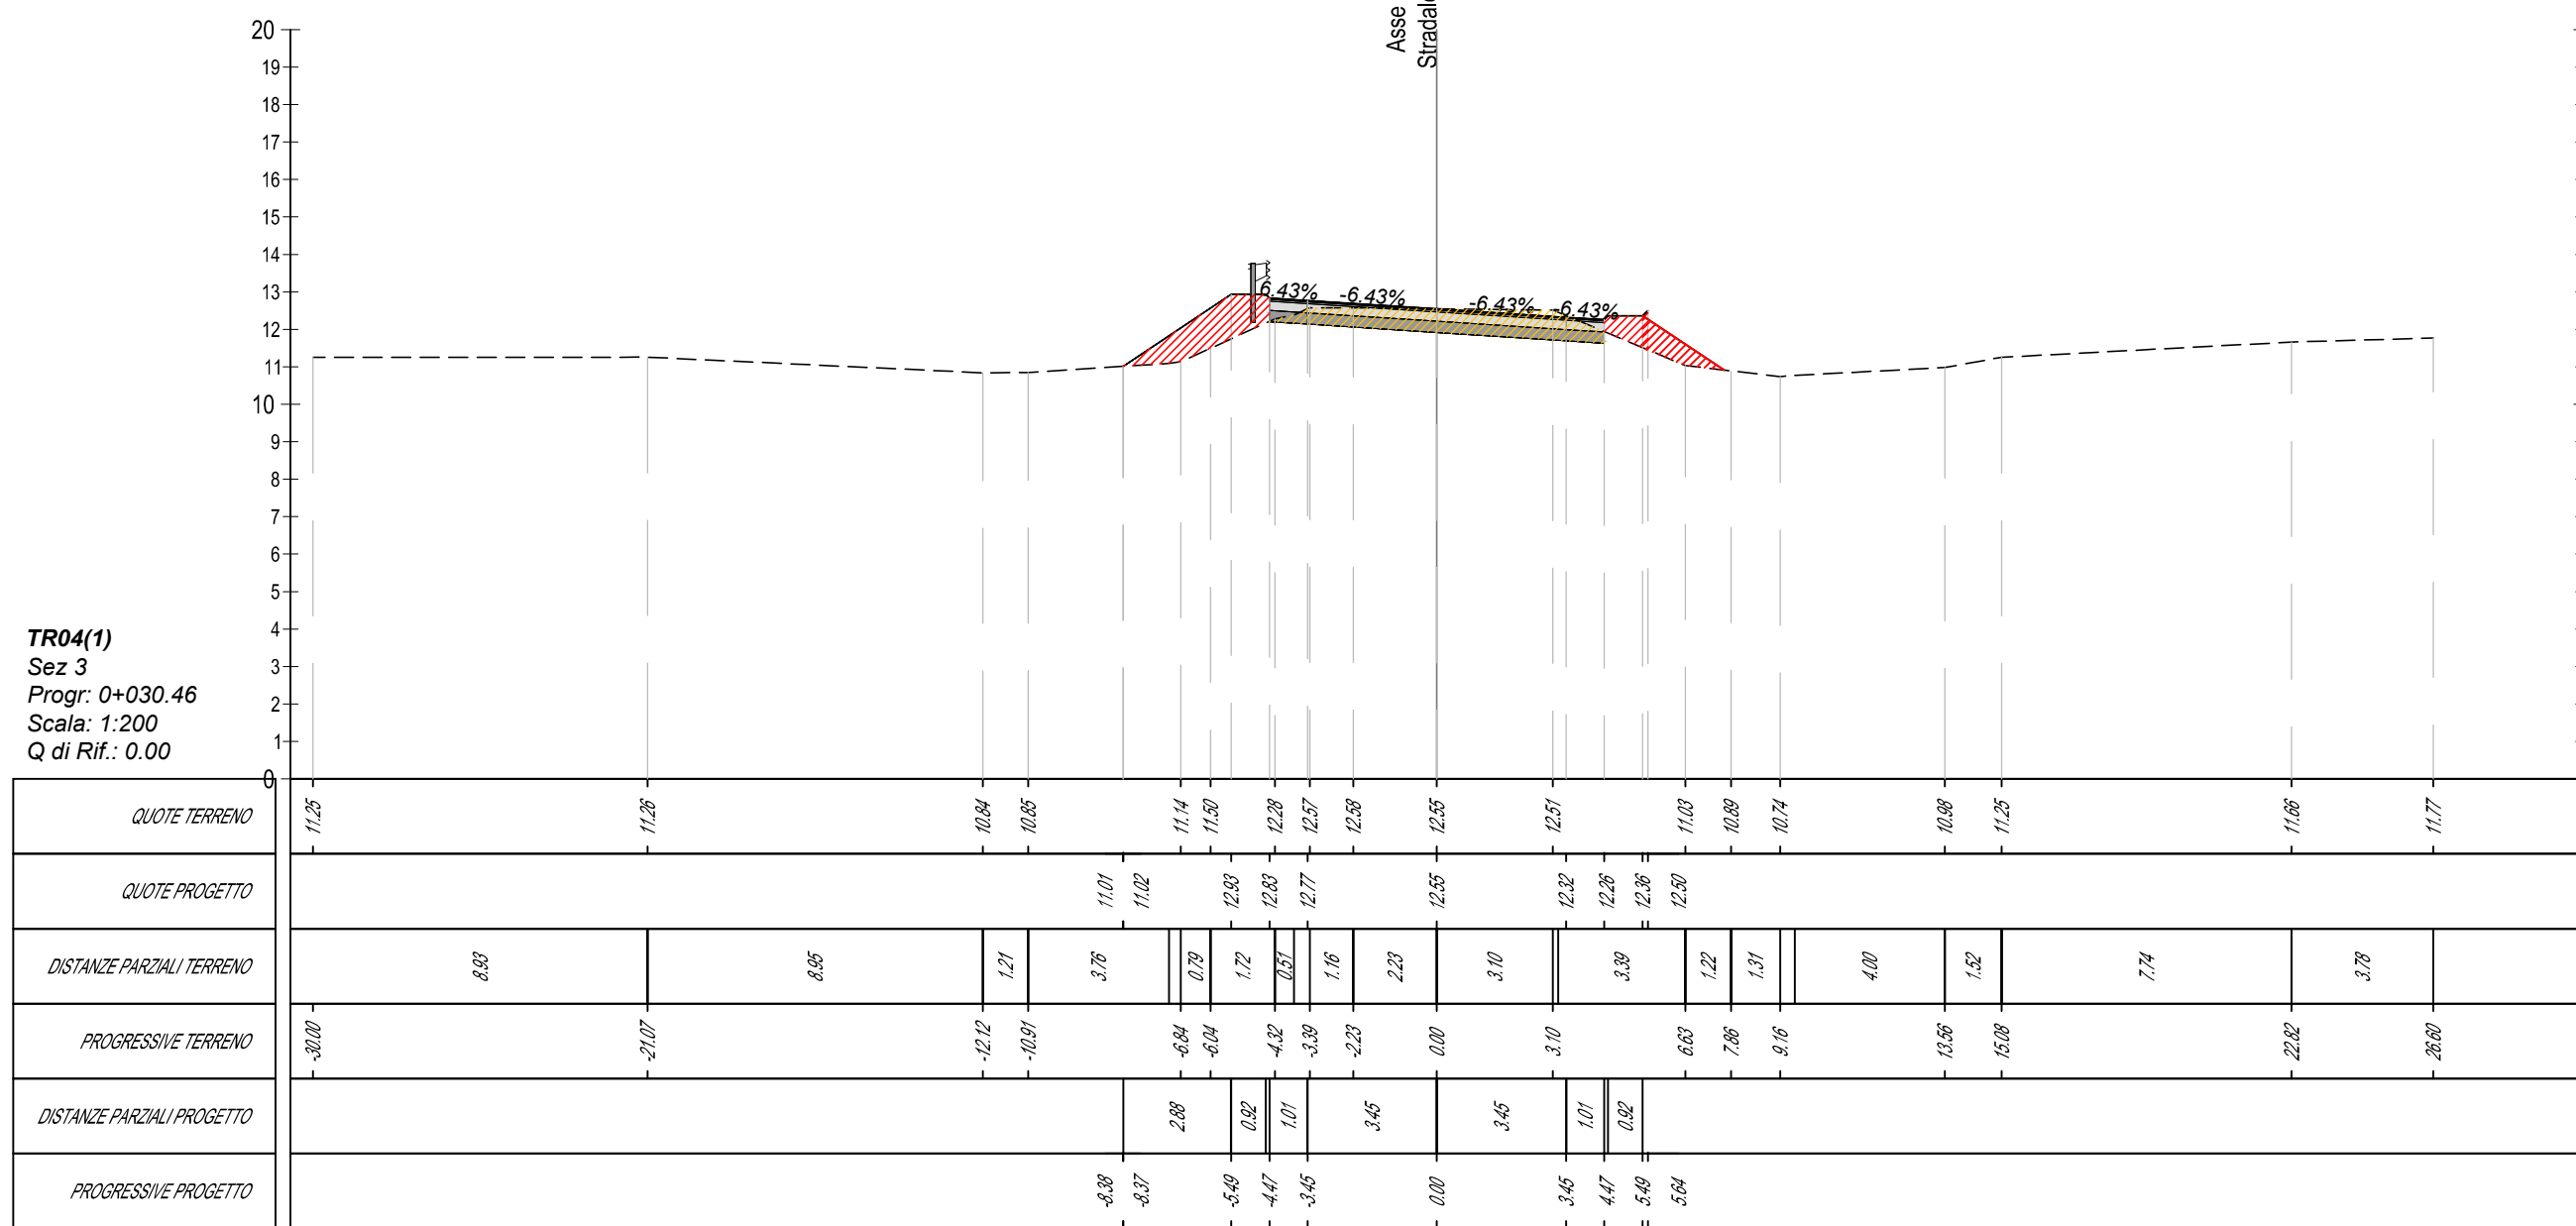

STAZIONE APPALTANTE

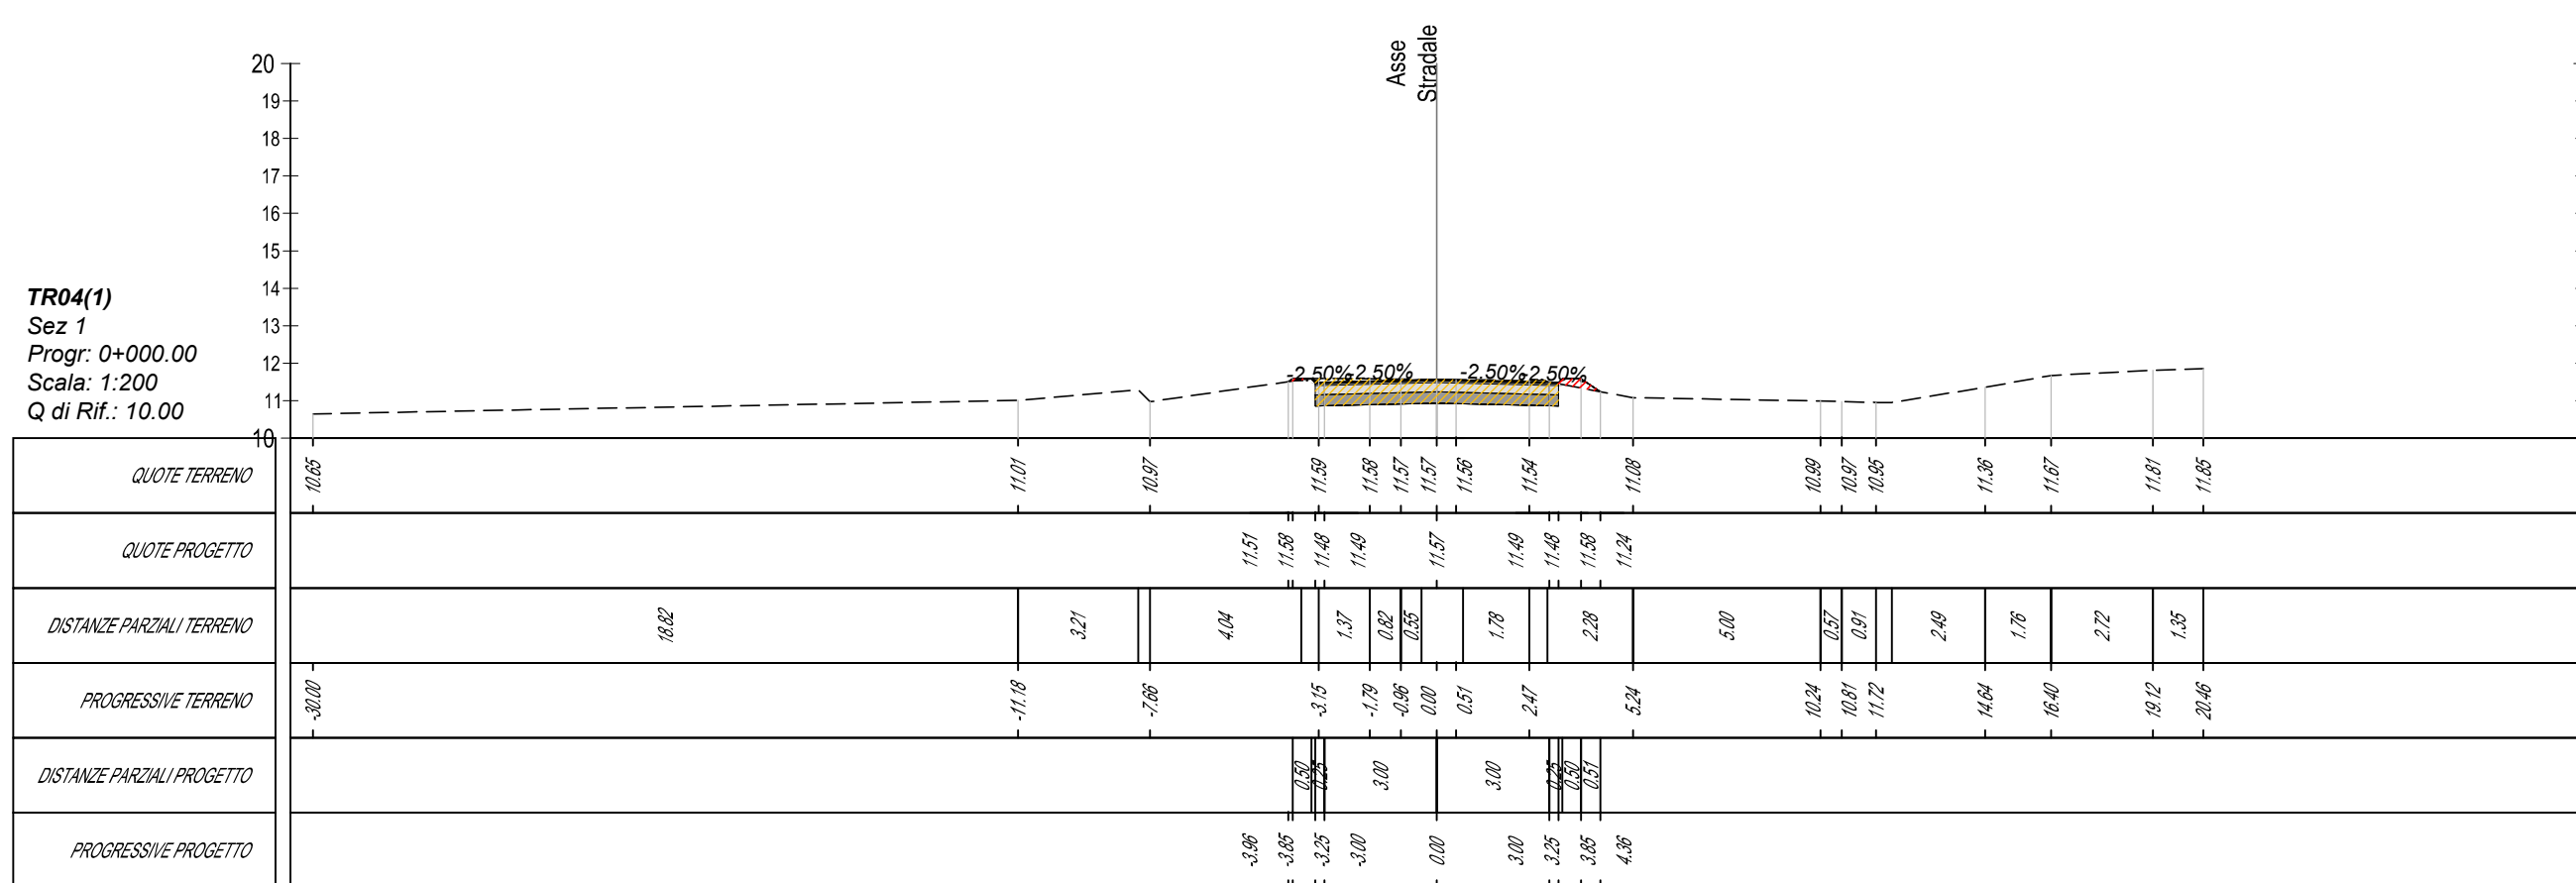

**CITTÀ
METROPOLITANA
DI BOLOGNA**




Città Metropolitana di Bologna
 Via Zamboni, 13 - 40126 Bologna (BO)
 I.R.P.
 P.I.E. Stefano Romagnoli

IL DIRETTORE DELL'ESECUZIONE DEL CONTRATTO
 Ing. Jonathan Manzi

**INTERVENTO DI RIPRISTINO DEL PONTE CROLLATO SU S.P. 6
KM 13 TRA I COMUNI DI BUDRIO E MOLINELLA**
(CIG: B61D6D1B0D - CUP: C51B23000440001)

PROGETTO DI FATTIBILITA' TECNICO ECONOMICA

Sezioni trasversali del tracciato principale dalla 1 alla 8 - Tav. 1 di 7

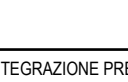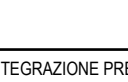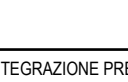PROGETTAZIONE: Mod. 100	 SYSTRA S.p.A. Via della Stazione, 27 38123 Trento (TN) Italy - www.systra.com/italy	 SETECO Ingegneria S.r.l.	 itec Engineering S.r.l.					
<table border="1" style="width: 100%; border-collapse: collapse;"> <tr> <td style="width: 30%;"> SCALA: 1:500 </td> <td style="width: 40%;"> L. PROGETTISTA: </td> <td style="width: 30%;"> L. RESPONSABILE INTERAGIRE PRESTAZIONI SPECIALISTICHE: </td> </tr> <tr> <td> FORMATO: DATA: </td> <td> 24/07/2026 </td> <td>  Ing. Enrico Casettazzo </td> </tr> </table>		SCALA: 1:500	L. PROGETTISTA:	L. RESPONSABILE INTERAGIRE PRESTAZIONI SPECIALISTICHE:	FORMATO: DATA:	24/07/2026	 Ing. Enrico Casettazzo	
SCALA: 1:500	L. PROGETTISTA:	L. RESPONSABILE INTERAGIRE PRESTAZIONI SPECIALISTICHE:						
FORMATO: DATA:	24/07/2026	 Ing. Enrico Casettazzo						