

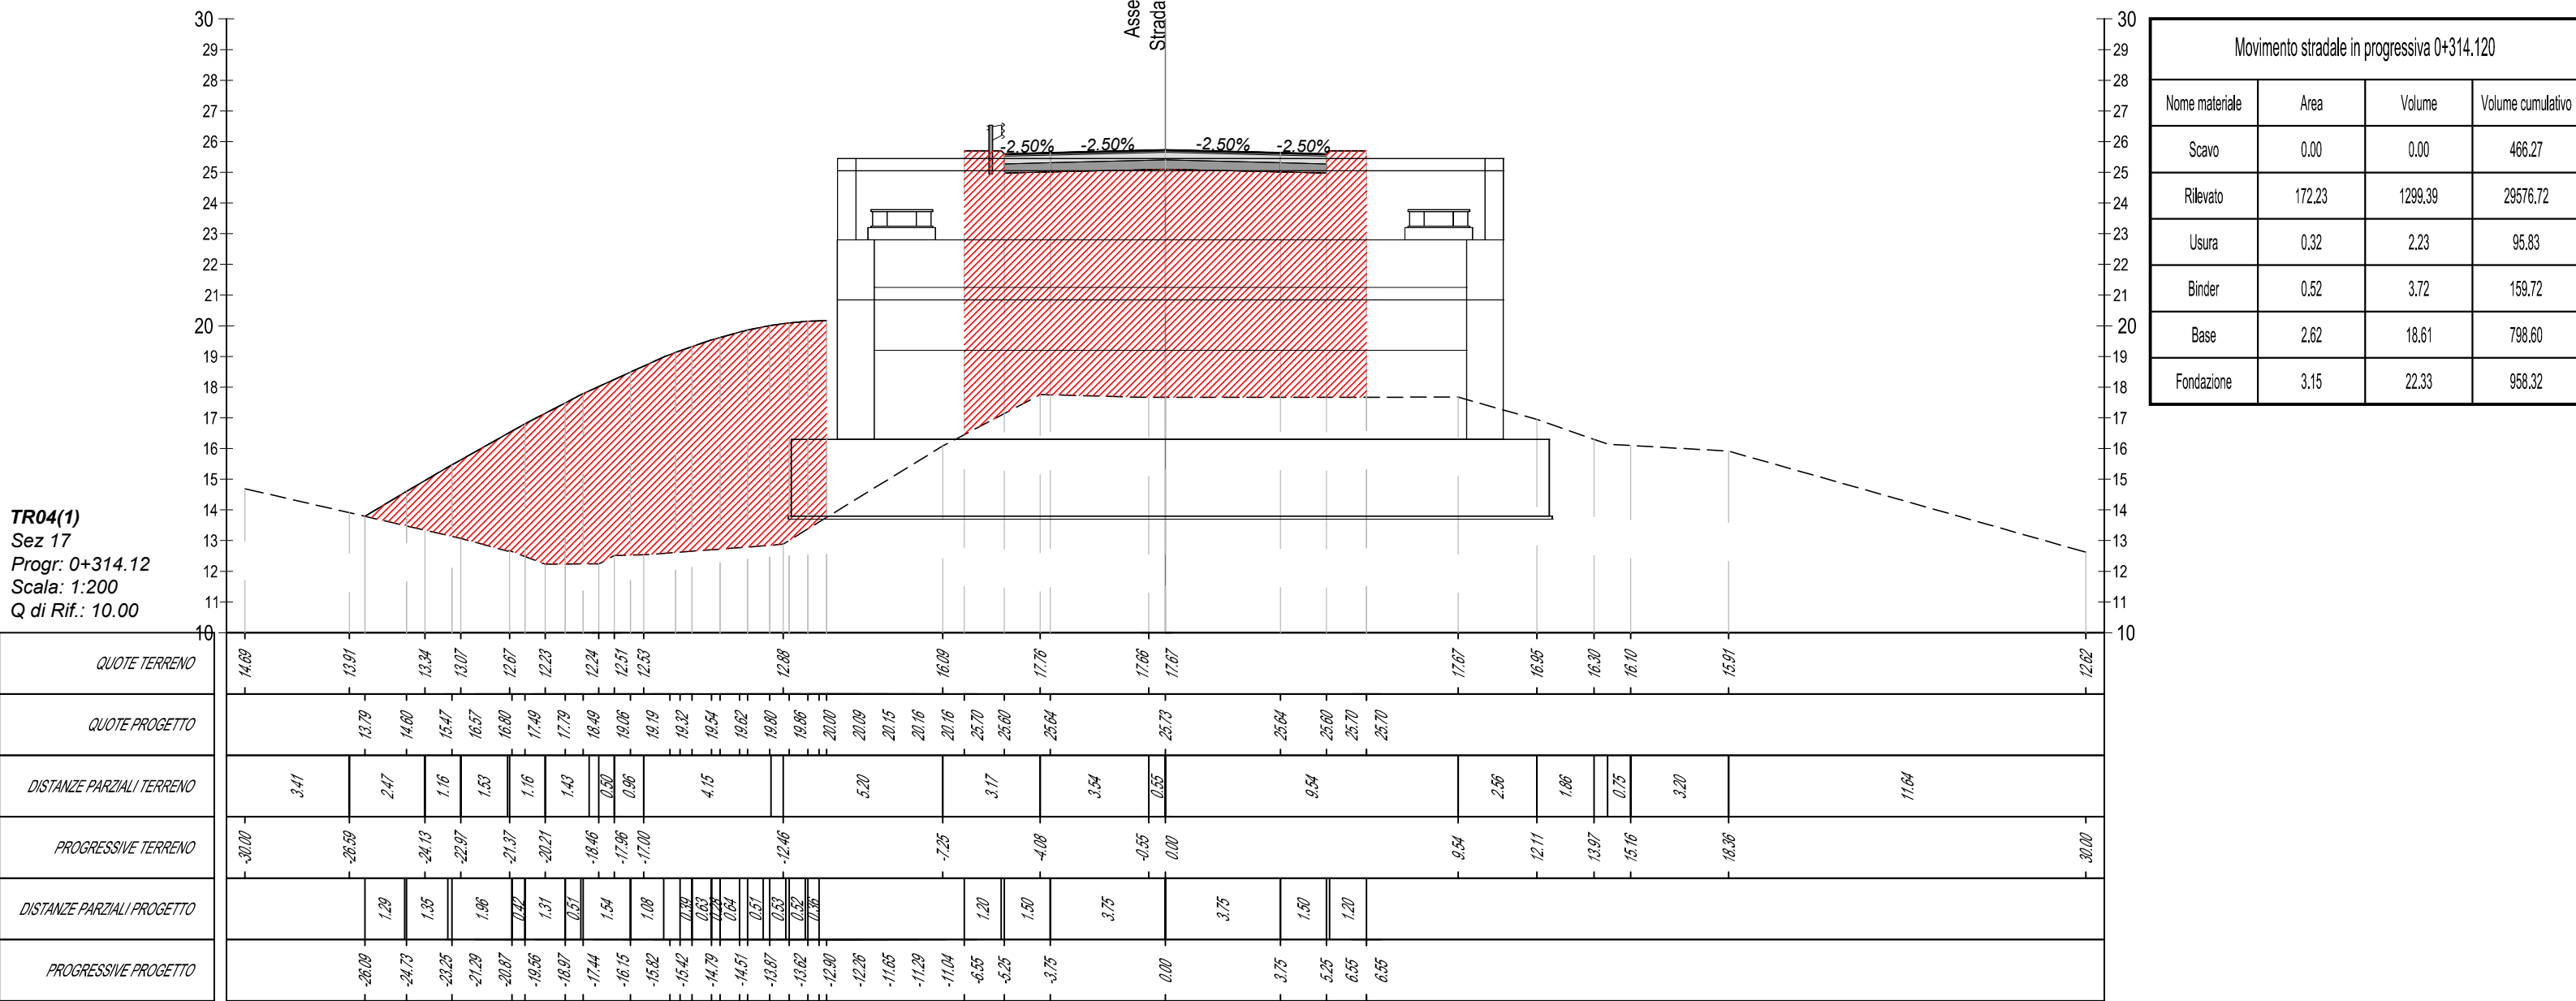


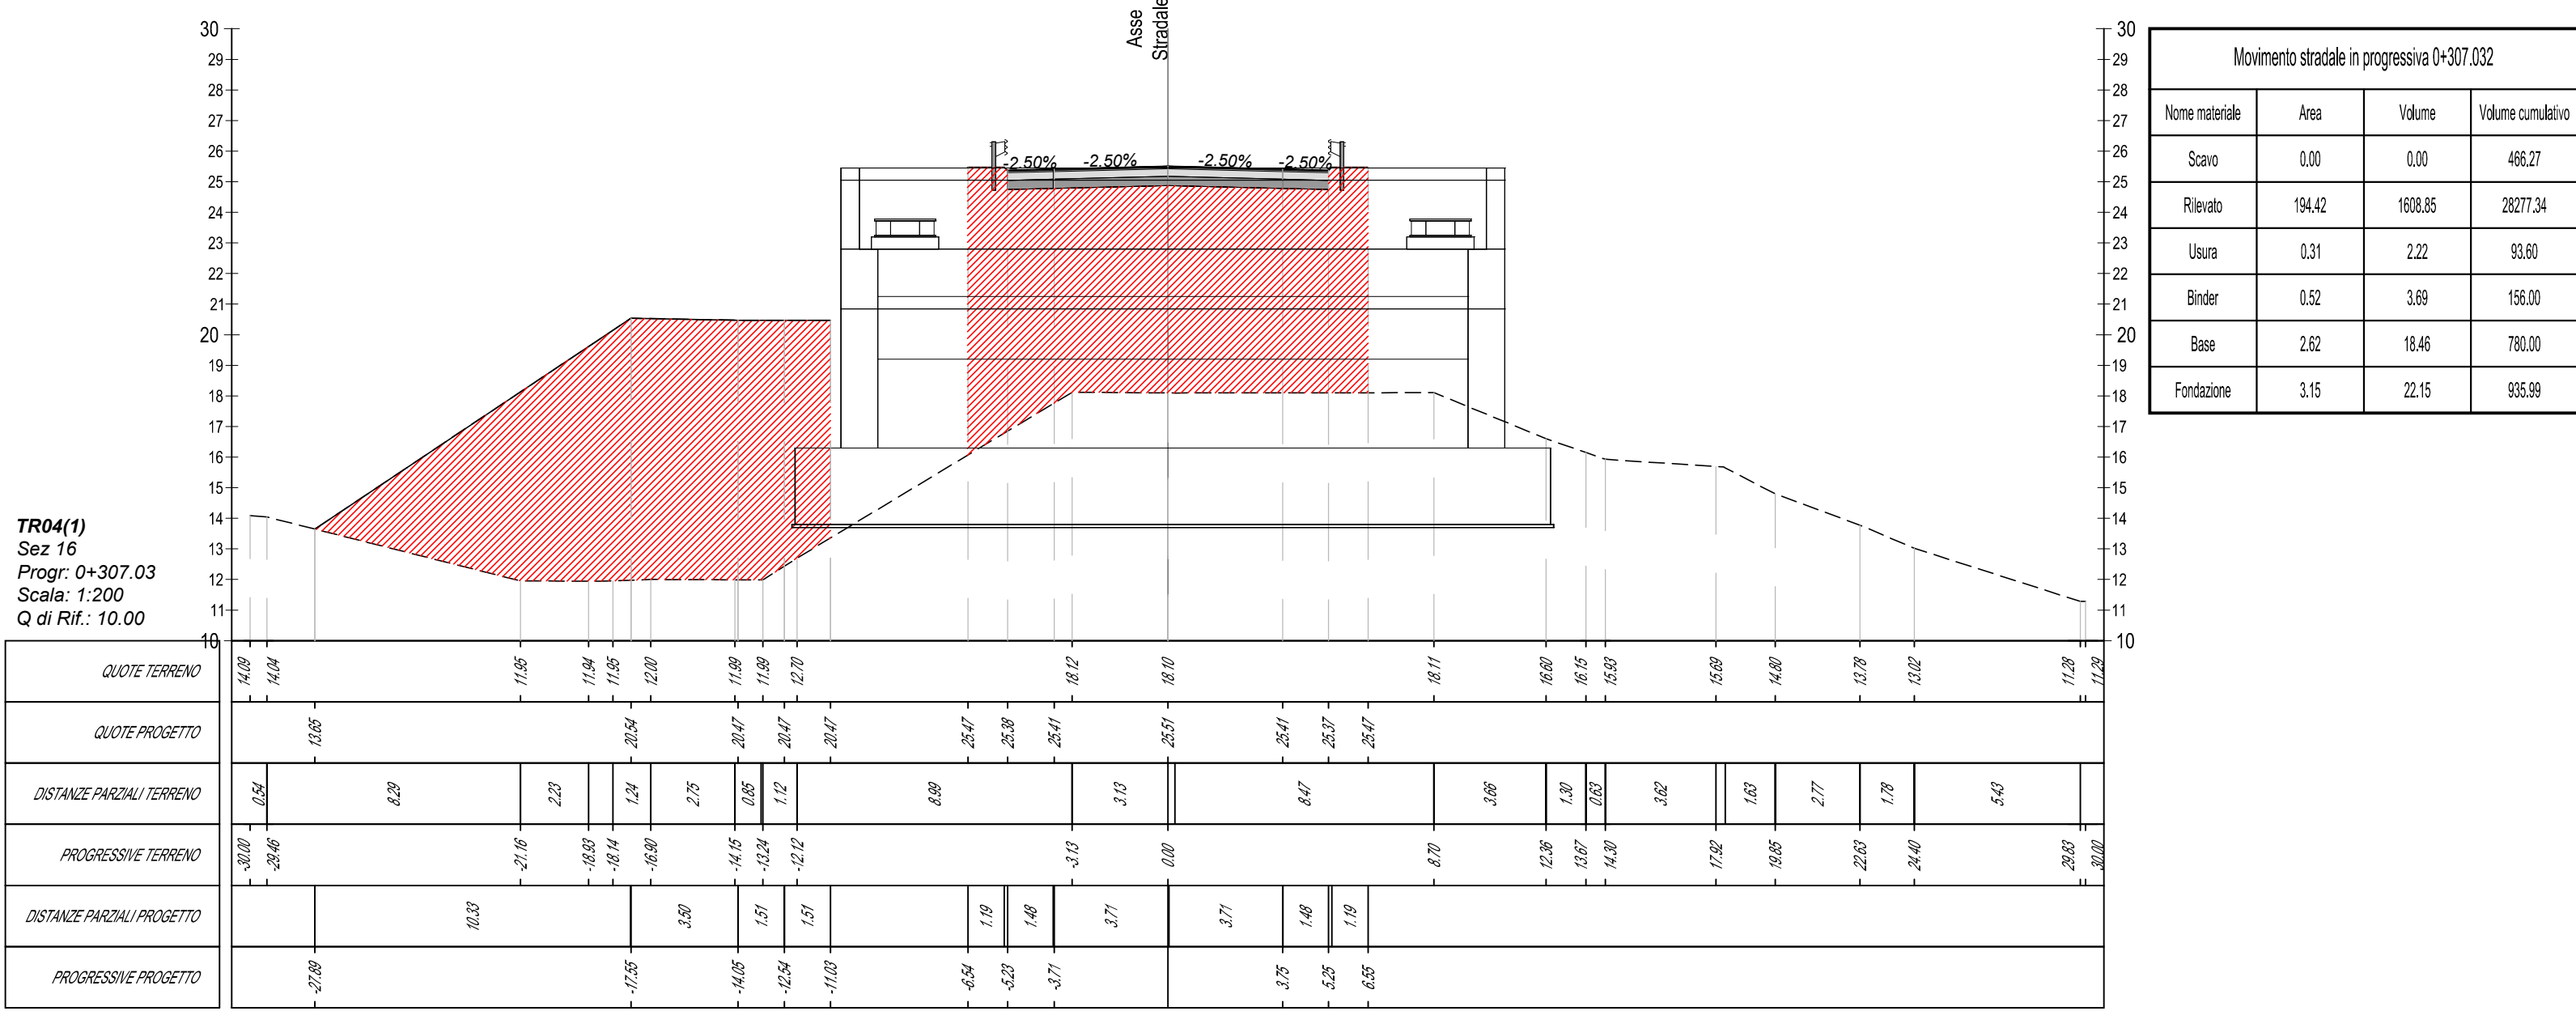

STAZIONE APPALTANTE

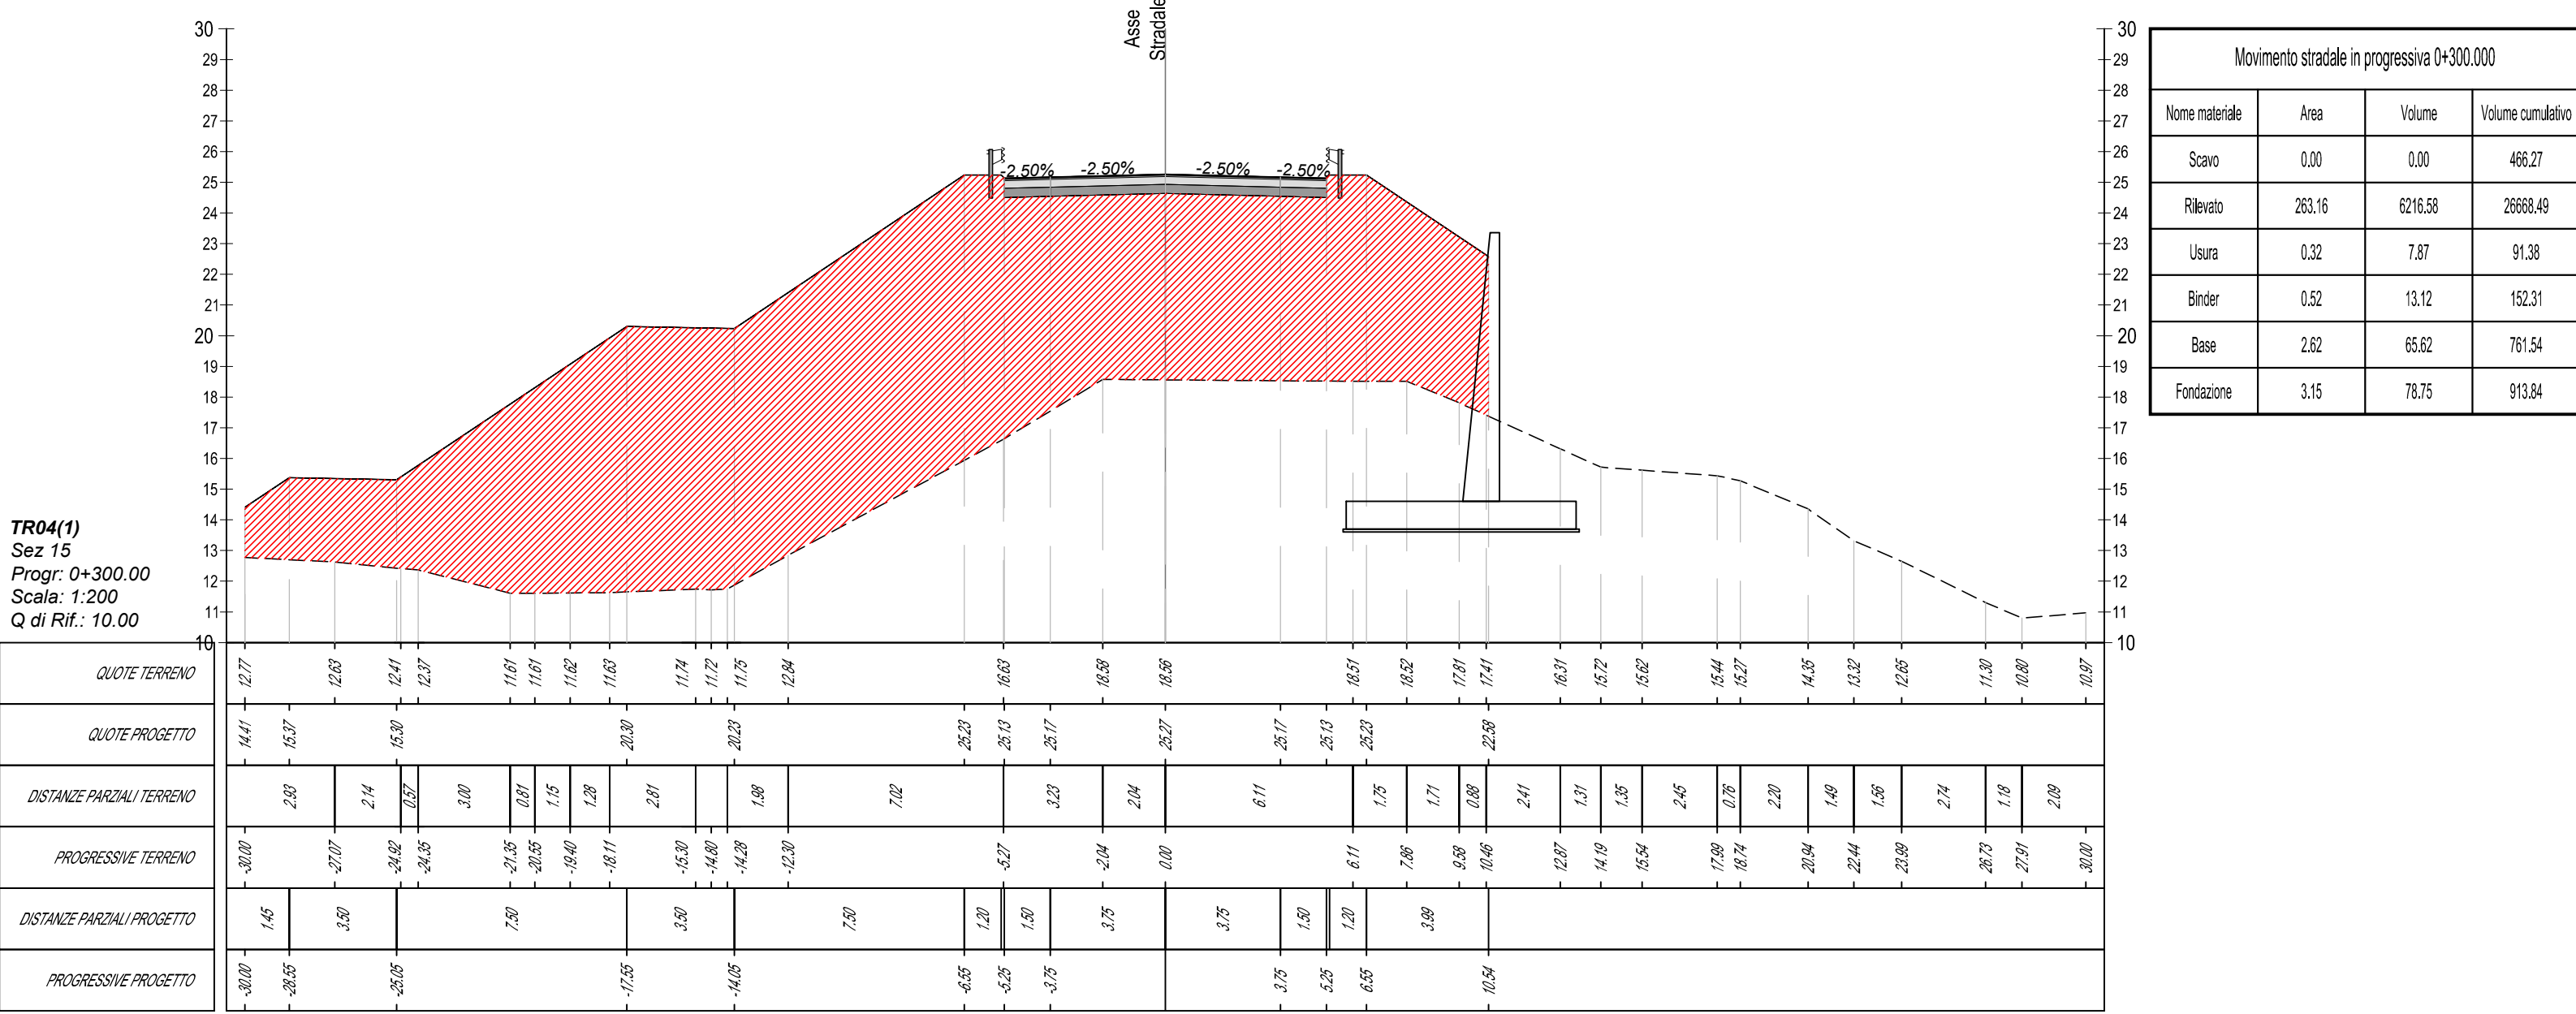

CITTÀ METROPOLITANA DI BOLOGNA

Città Metropolitana di Bologna

Via Zamboni, 13 - 40126 Bologna (BO)

IL RUP:
P.I.E. Stefano Romagnoli

IL DIRETTORE DELL'ESECUZIONE DEL CONTRATTO:
Ing. Jonathan Manzi

INTERVENTO DI RIPRISTINO DEL PONTE CROLLATO SU S.P. 6
KM 13 TRA I COMUNI DI BUDRIO E MOLINELLA
(CIG: B61D6D1B0D - CUP: C51B23000440001)

PROGETTO DI FATTIBILITA' TECNICO ECONOMICA

Sezioni trasversali del tracciato principale dalla 15 alla 17 - Tav. 3 di 7

PROGETTAZIONE:
Mancini

Mandati:



SYSTRA S.p.A.

Via della Stazione, 27 38123 Trento (TN), Italy - www.systra.com/Italy



ITETCO Ingegneria S.r.l.



ITEC Engineering S.r.l.

SCALA: 1:200	IL PROGETTISTA:	IL RESPONSABILE INTEGRAZIONE PRESTAZIONI SPECIALISTICHE:
FORMATO: DATA: 24/07/2026		Ing. Erica Calabozzo

REV.	DESCRIZIONE	REDATTO	DATA	VERIFICATO	DATA	APPROVATO	DATA
r01	Emissione del 15.05.2026	A.Ceccarelli	Mag. 2026	R.Sguazzini	Mag. 2026	R.Sguazzini	Mag. 2026
r00	Prima emissione	A.Ceccarelli	Mag. 2026	R.Sguazzini	Mag. 2026	R.Sguazzini	Mag. 2026

CODICE PROGETTO 24V25	LIVELLO PROGETTAZIONE PF	TIPO DOC. T	AMBITO PS	PROGRESSIVO 603	REV. r01
--------------------------	-----------------------------	----------------	--------------	--------------------	-------------