
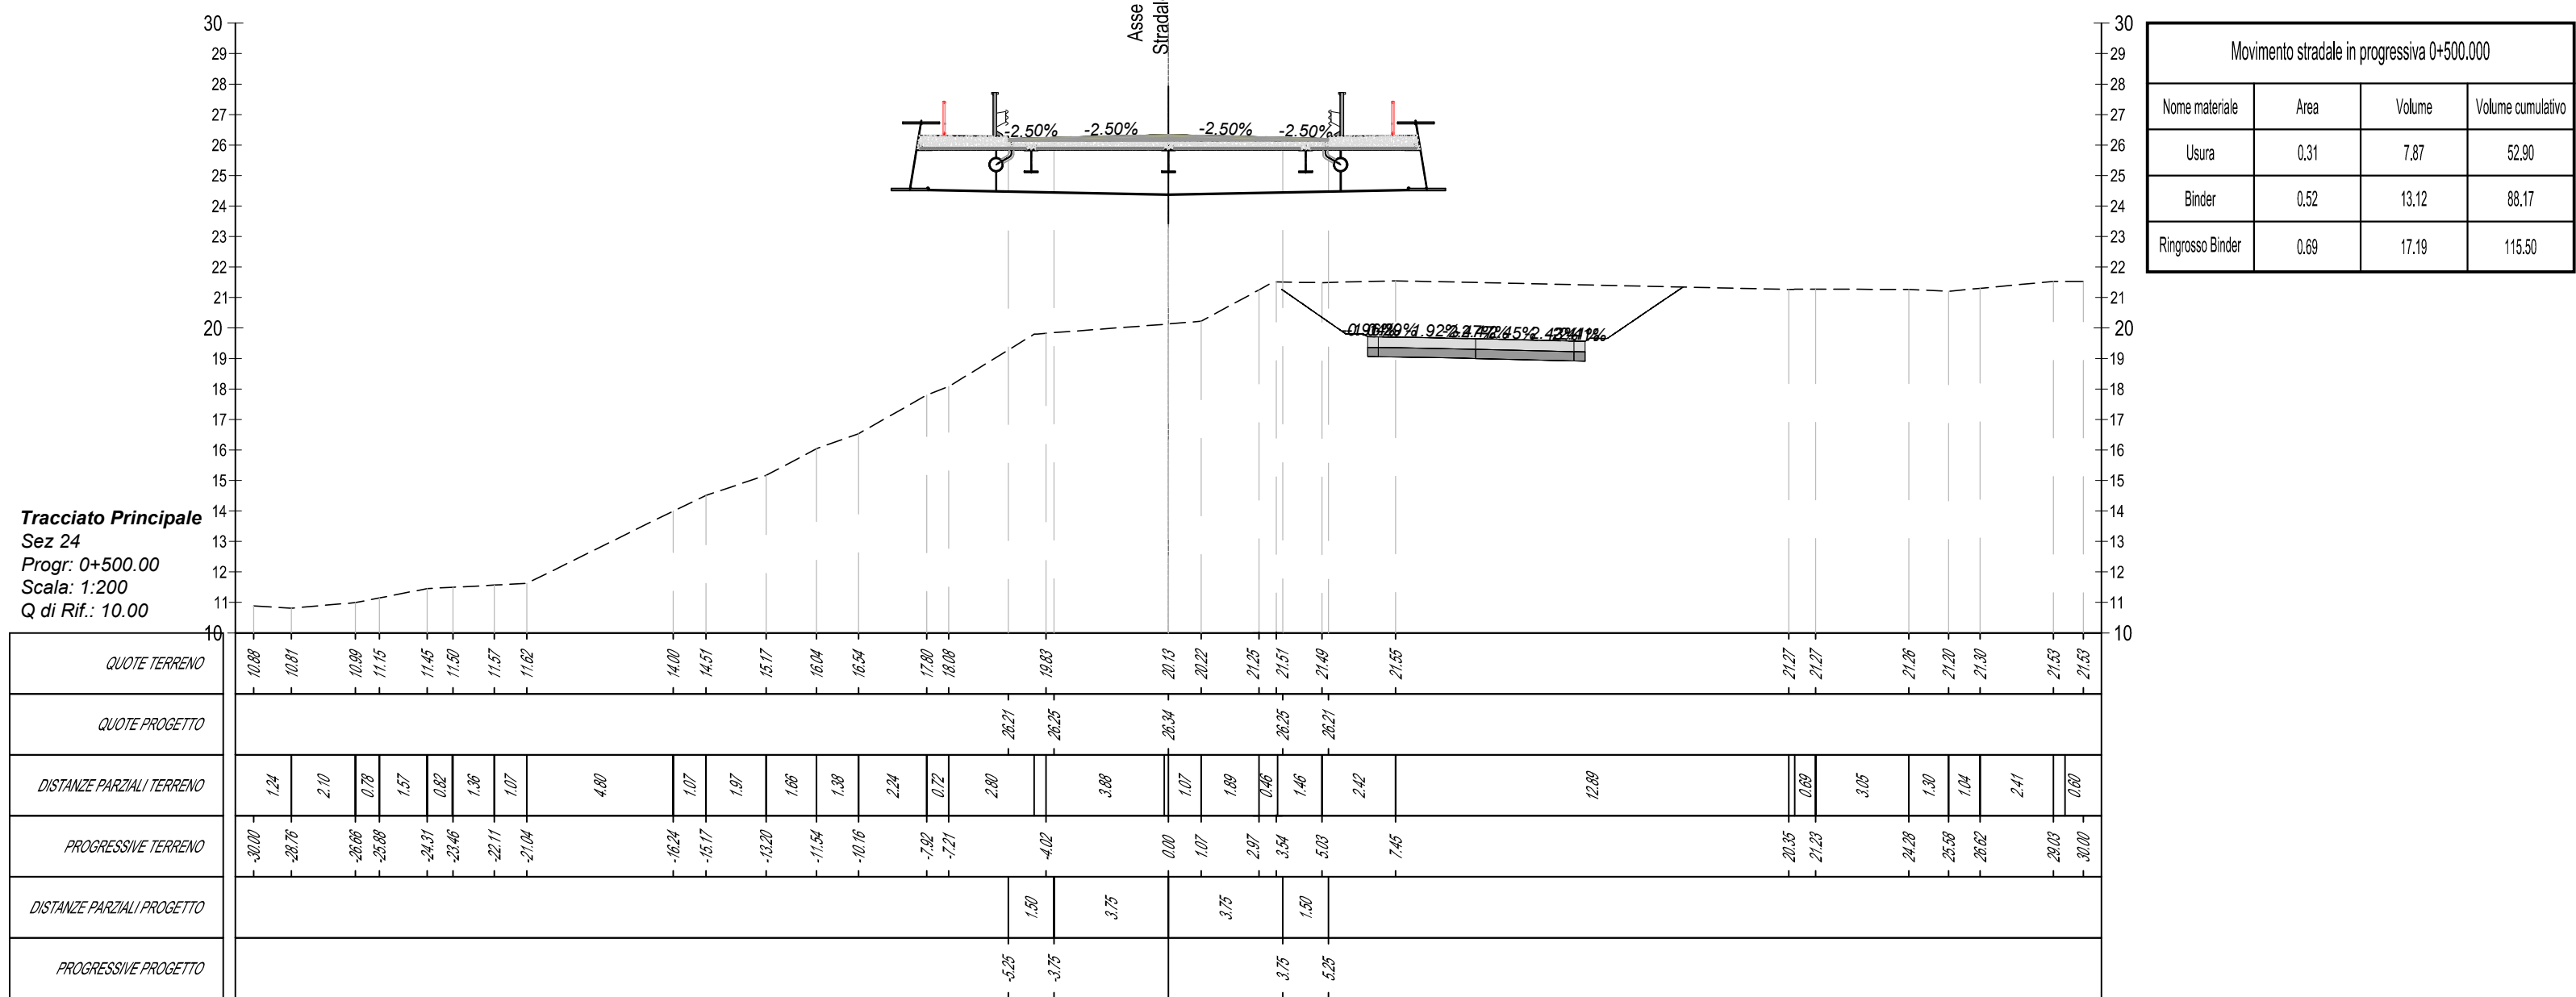
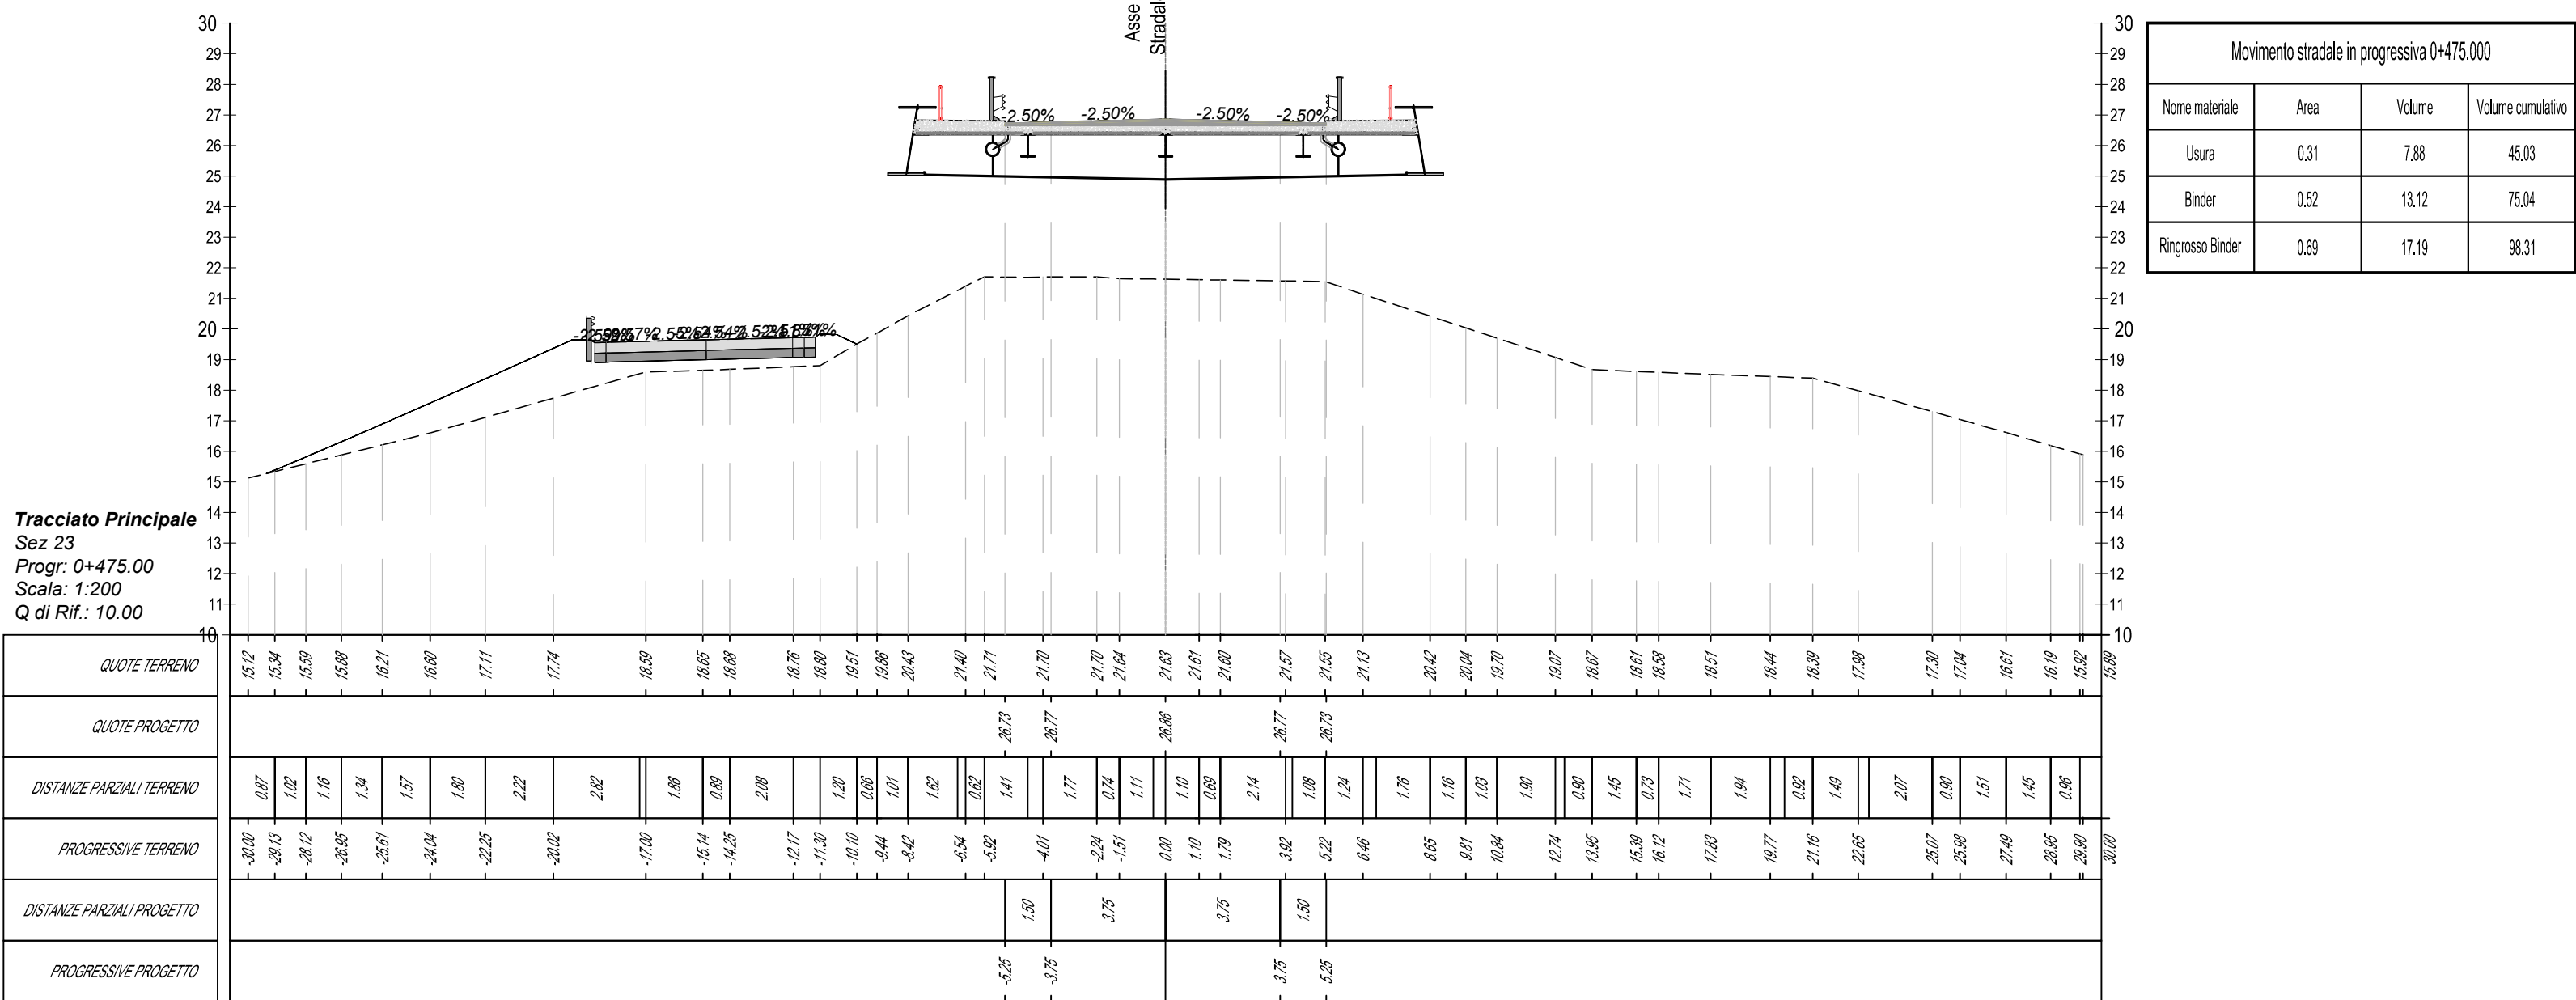
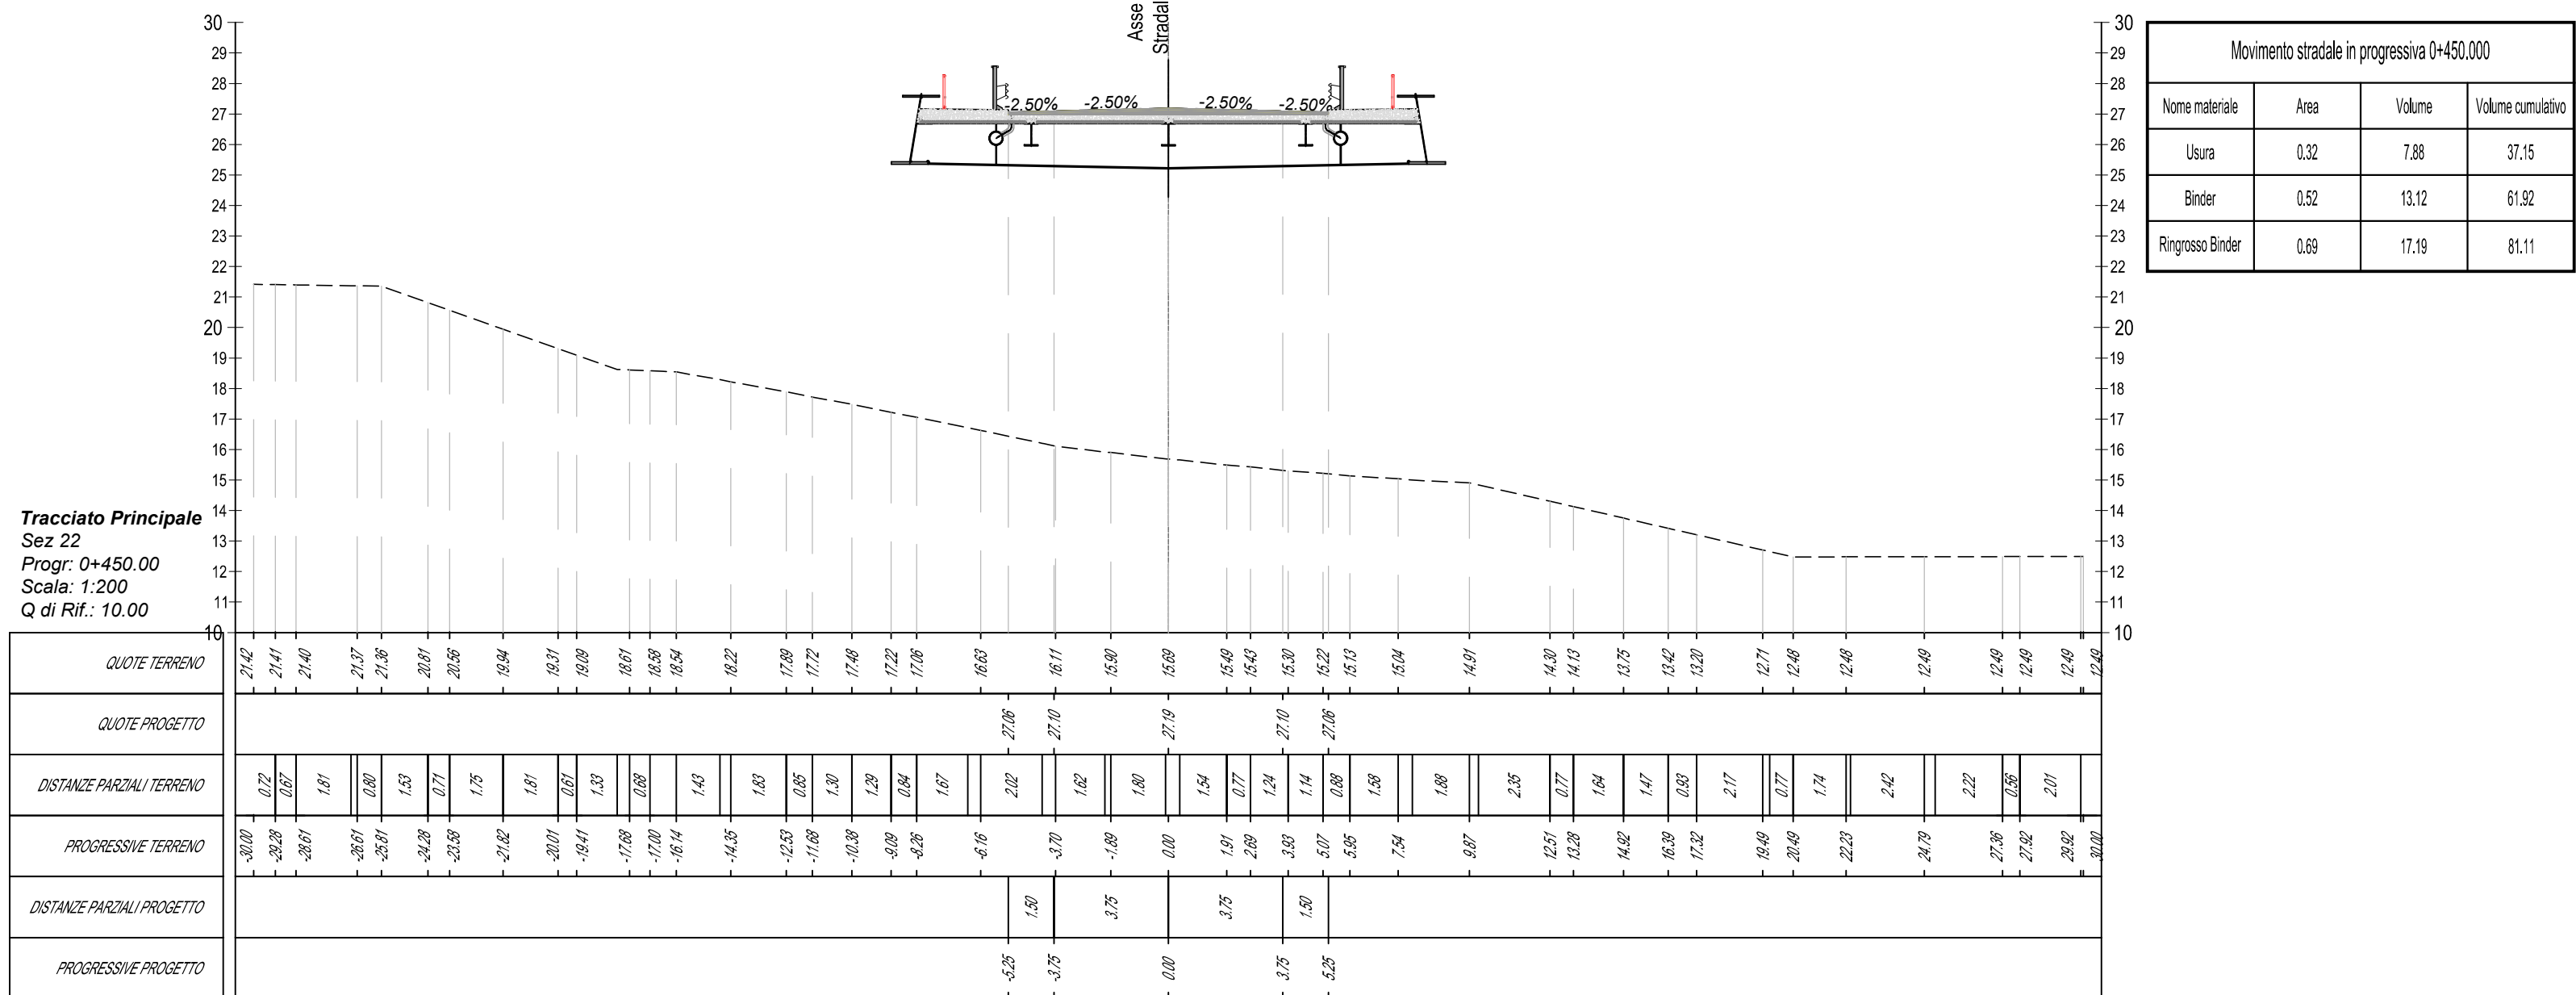
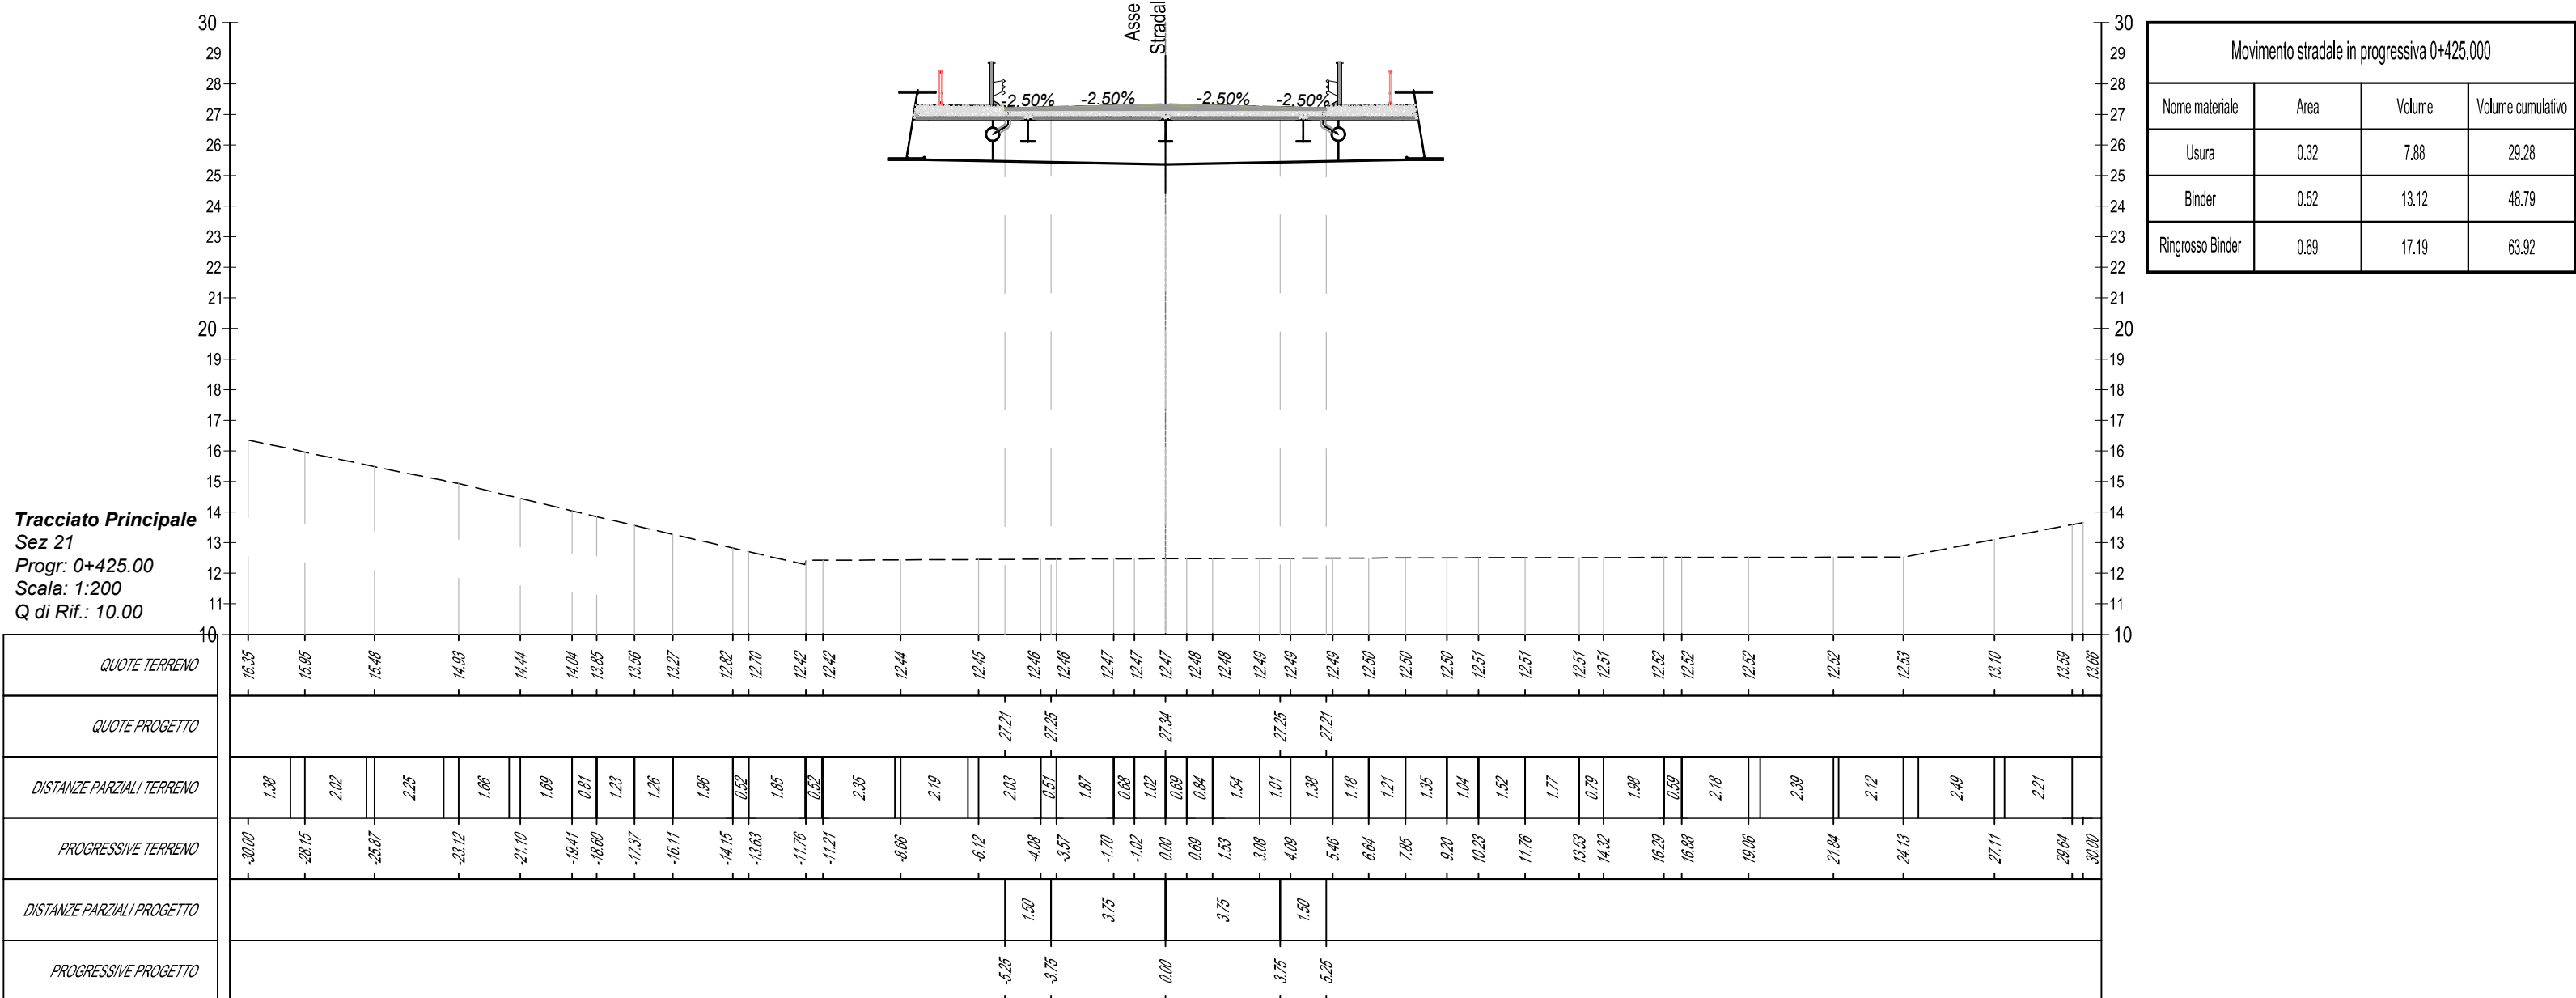
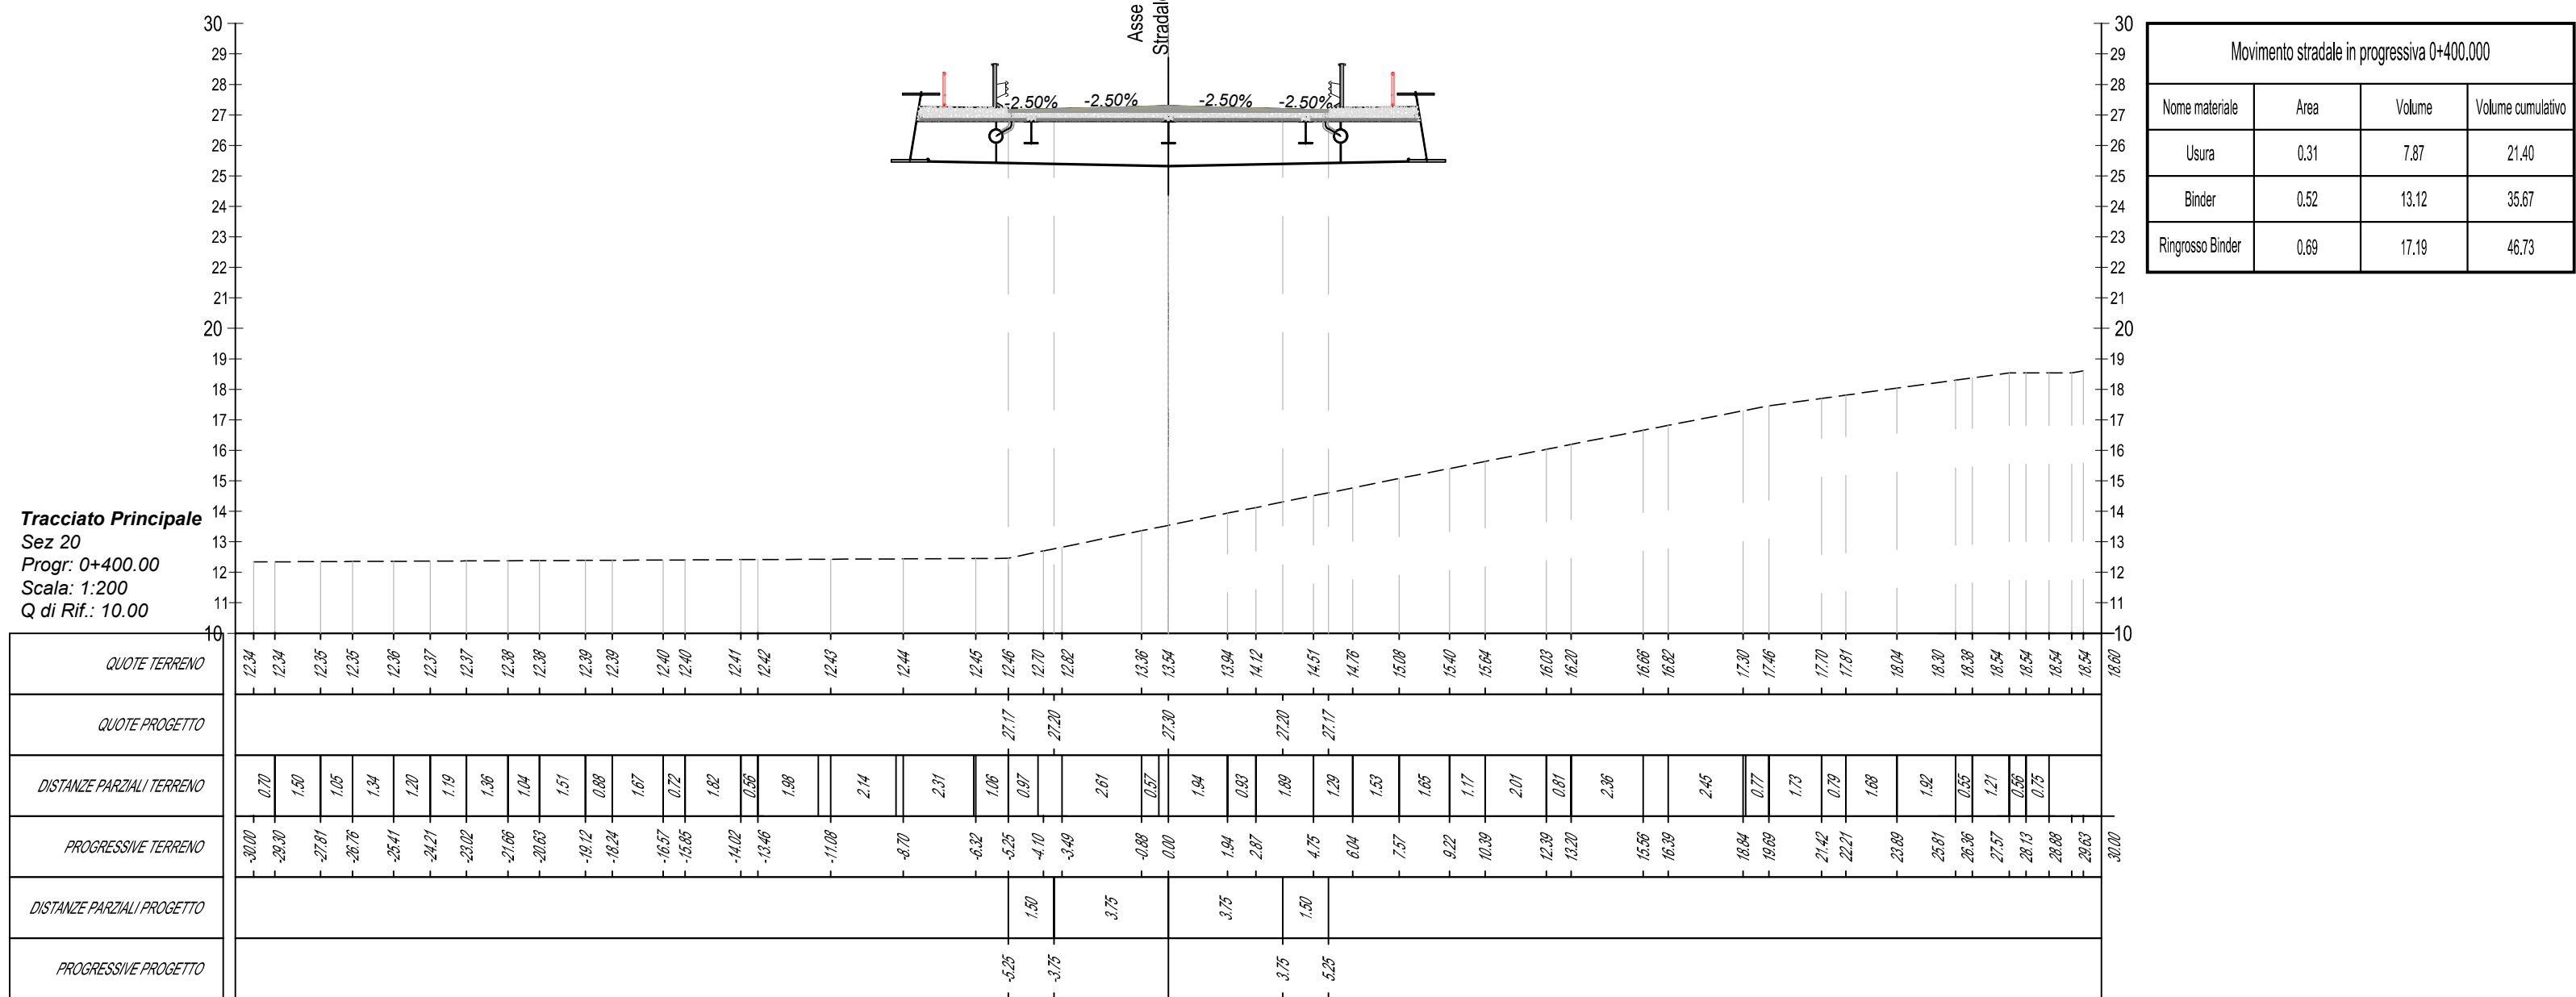
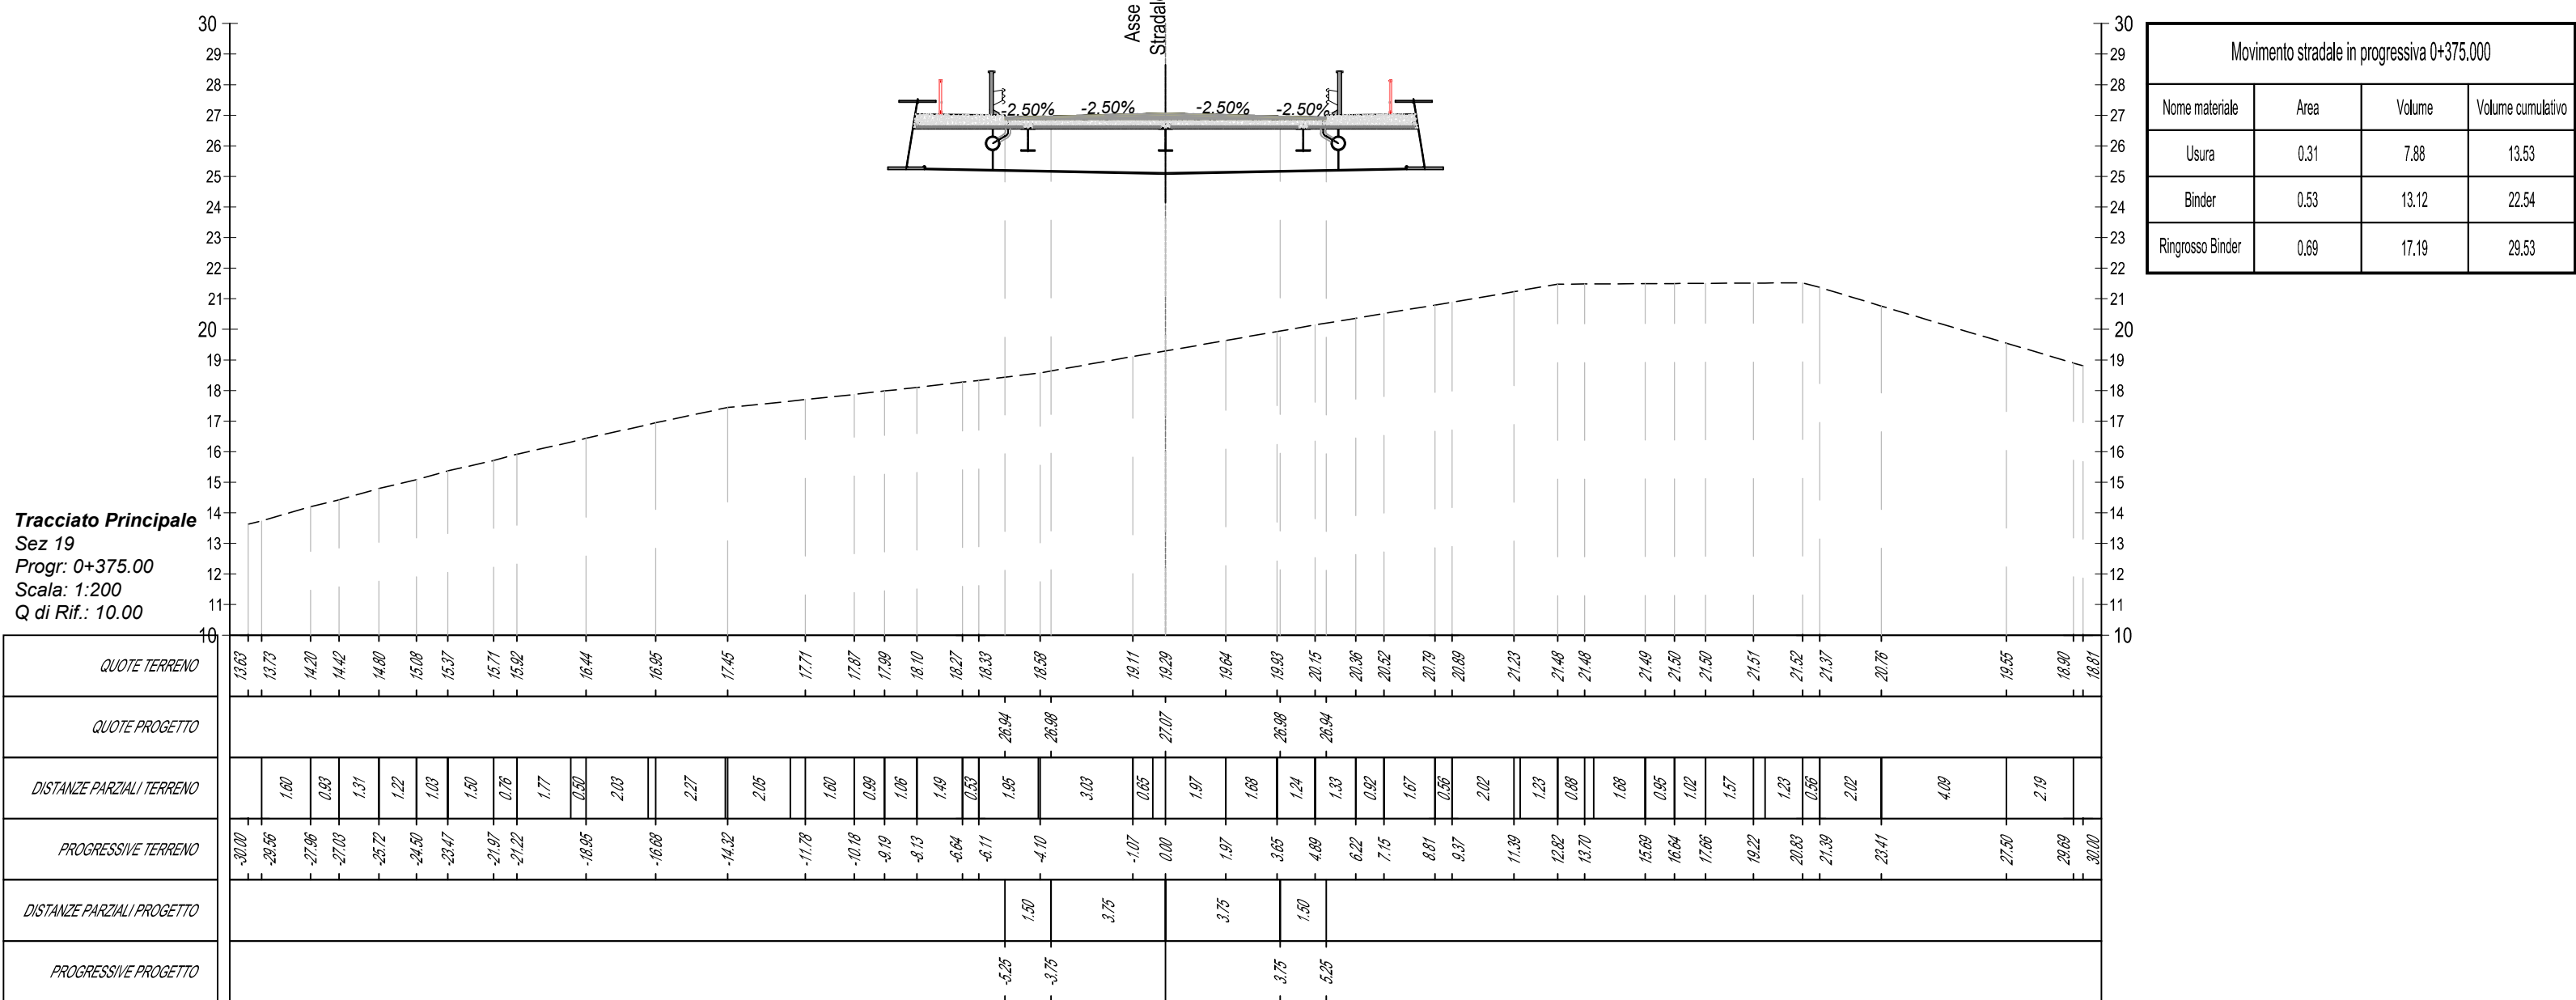
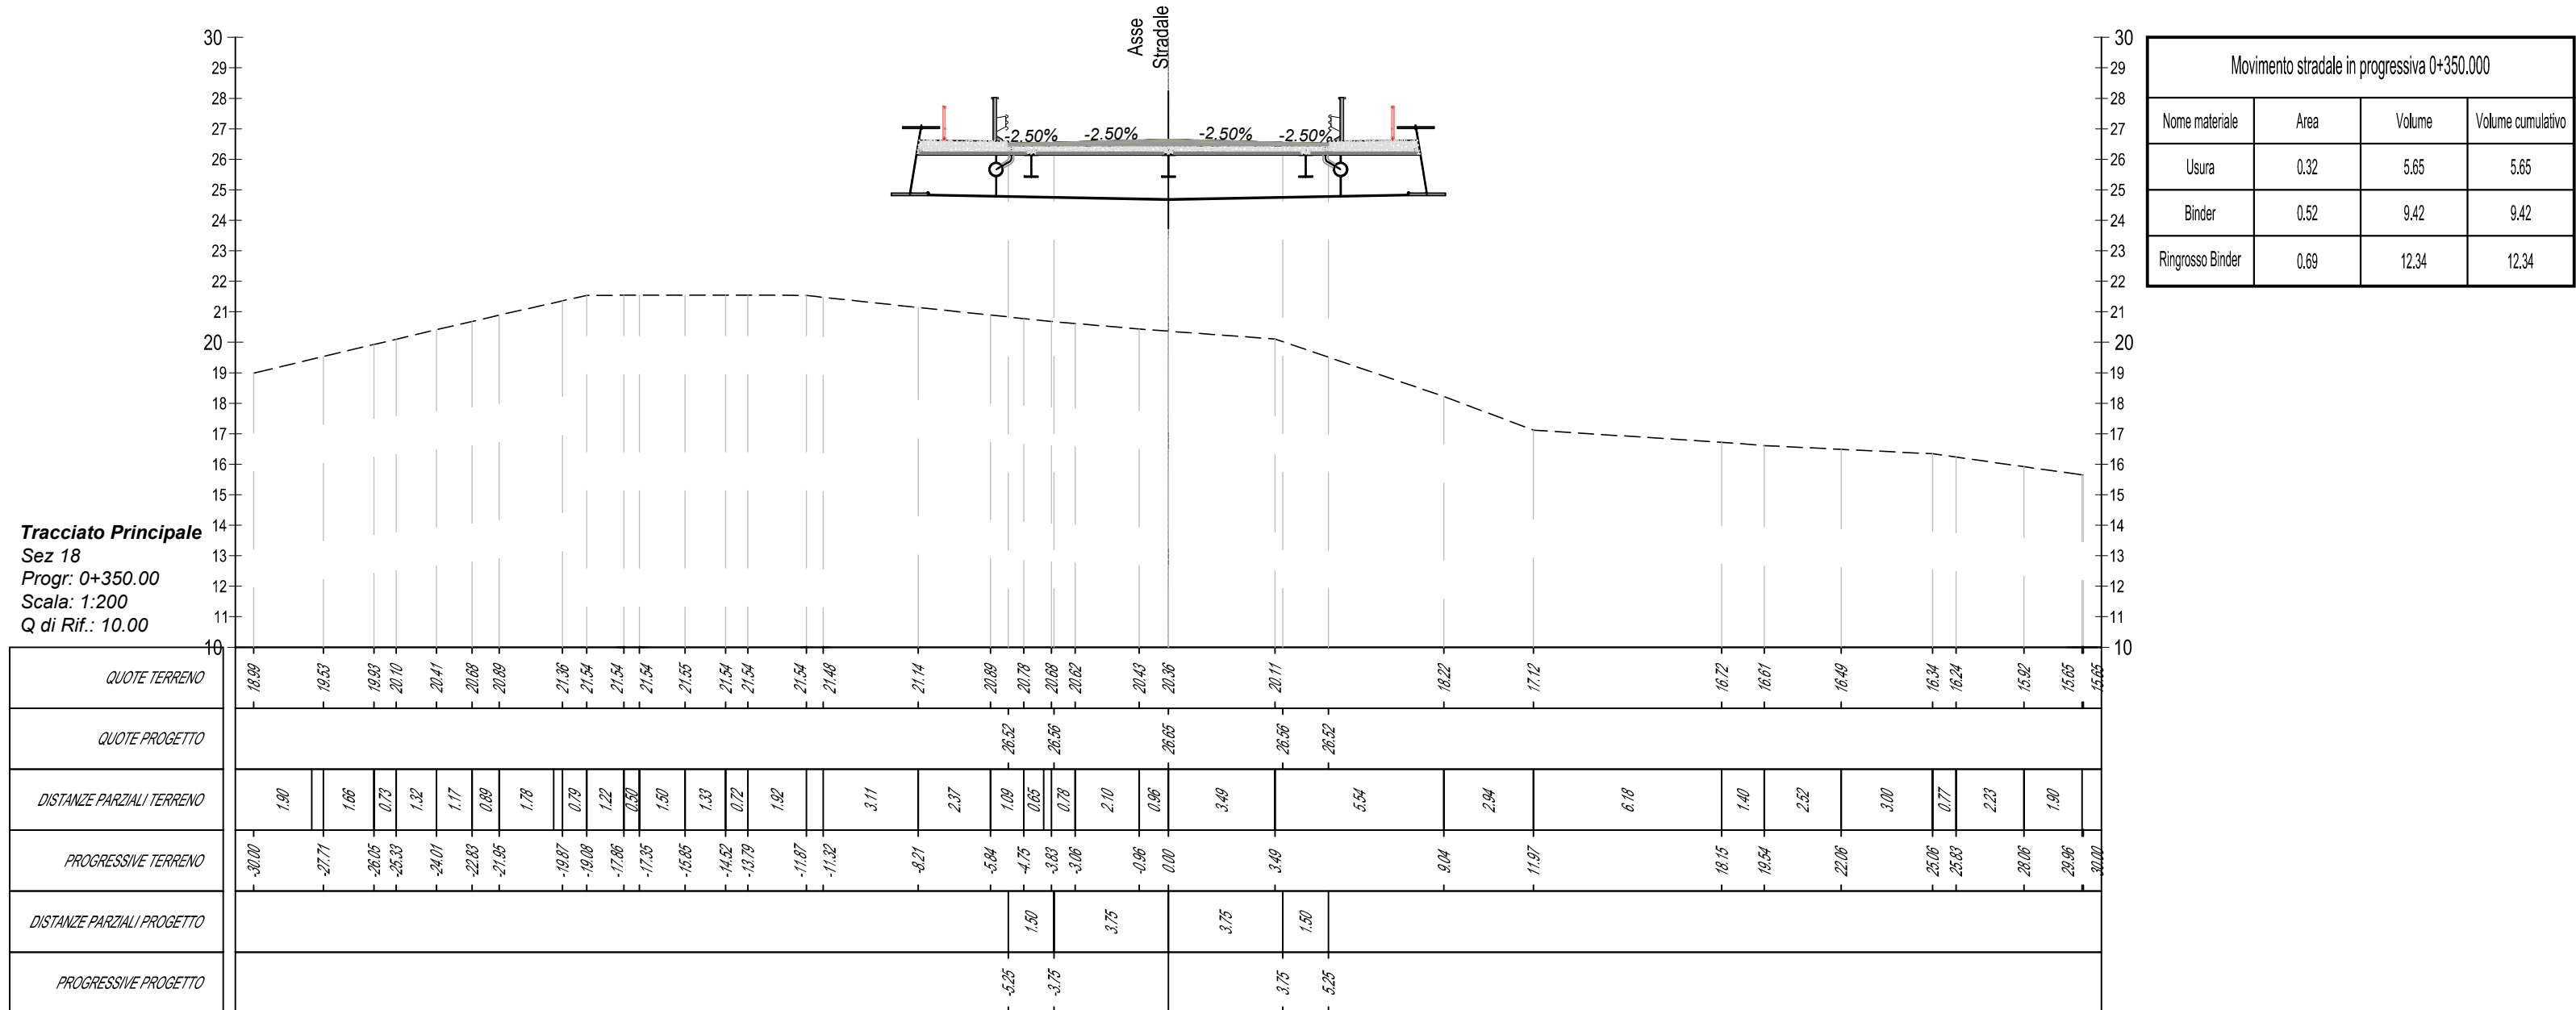


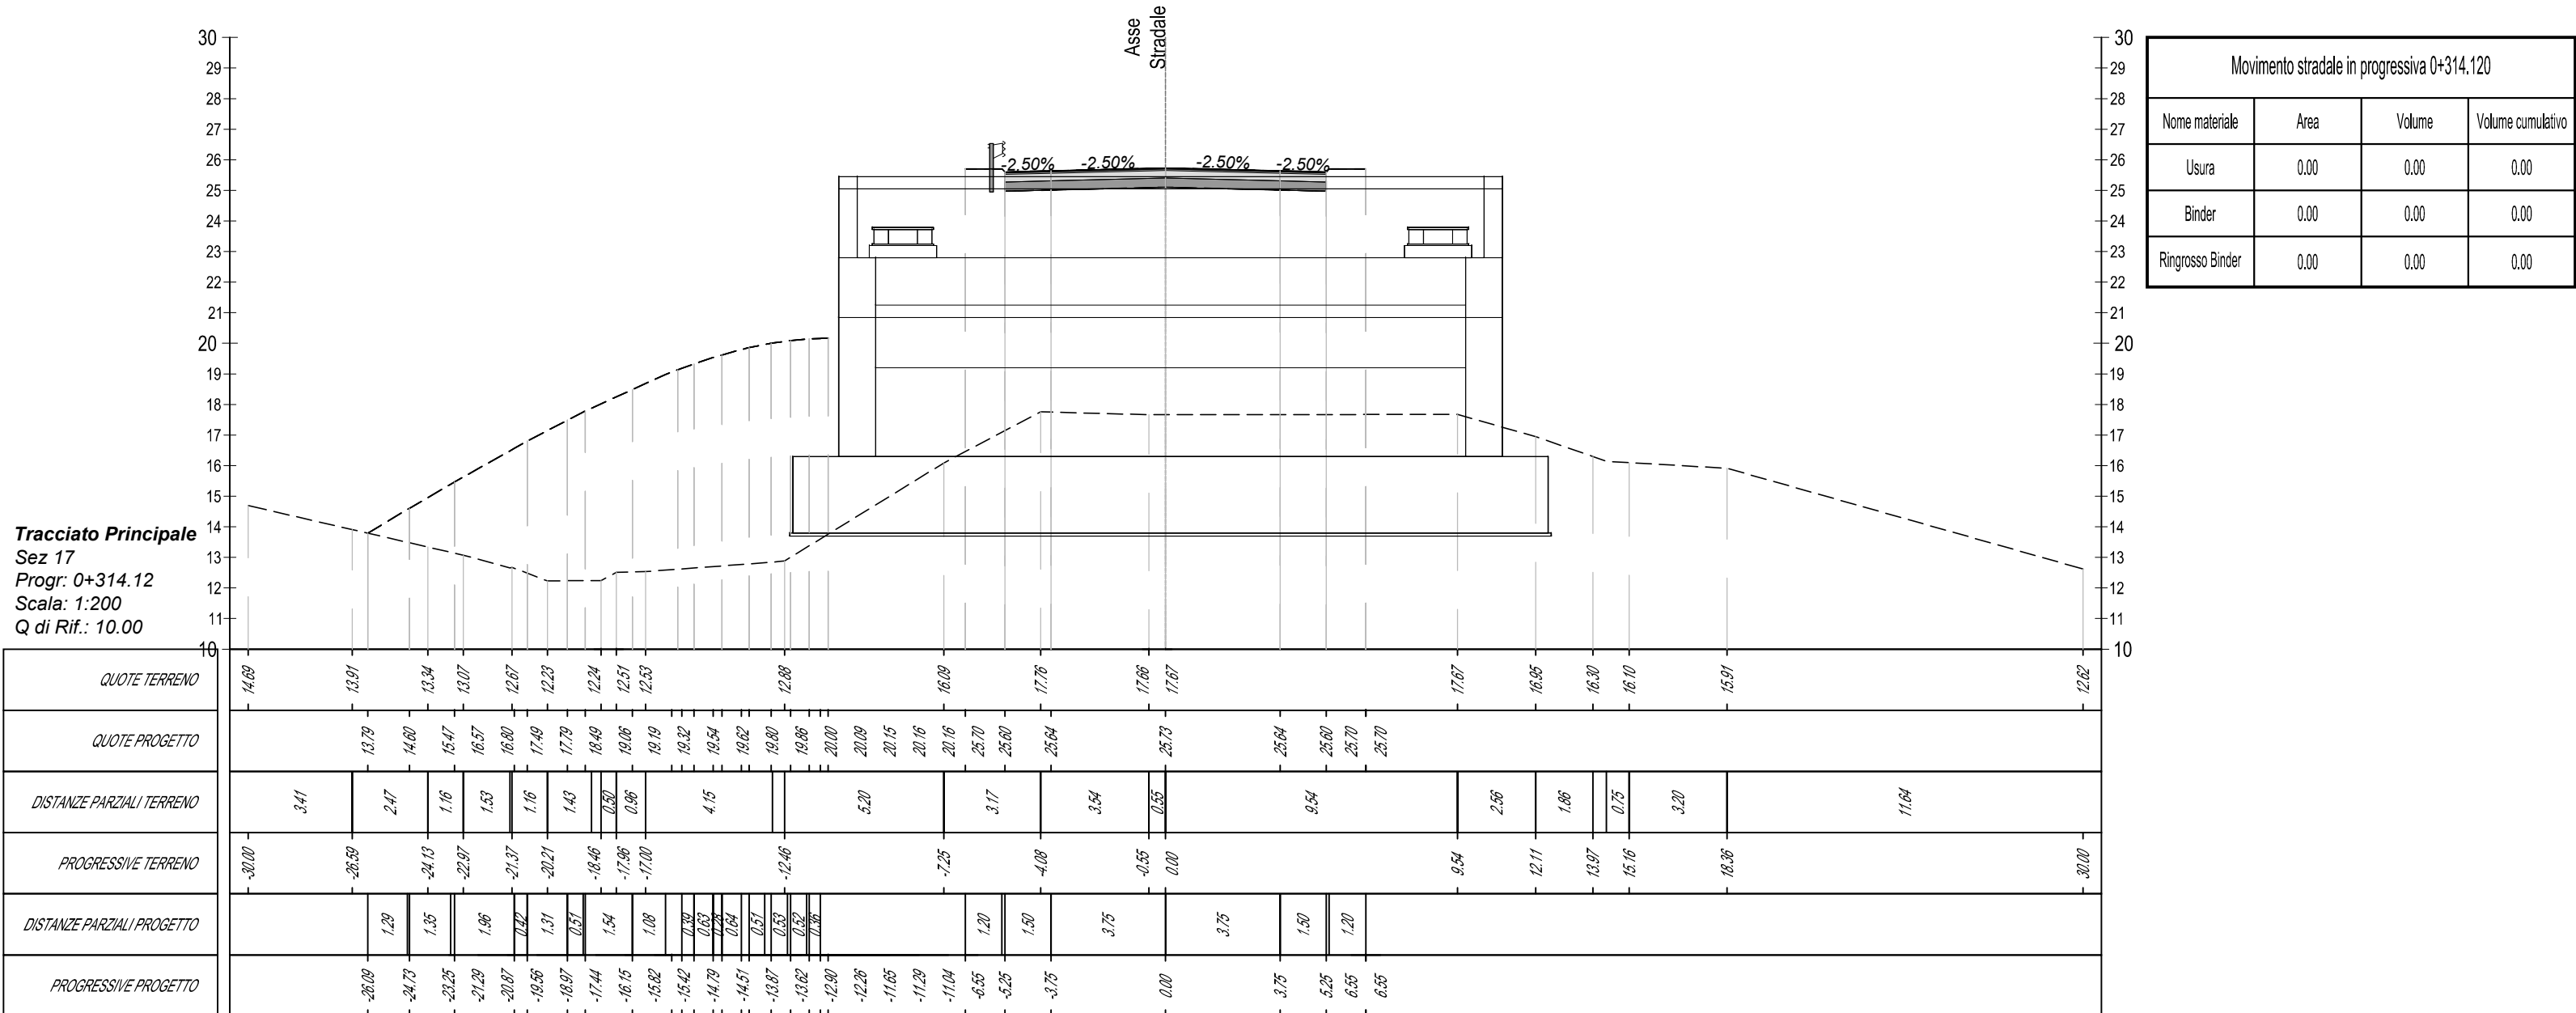

Città Metropolitana di Bologna
Via Zamboni, 13 - 40138 Bologna (BO)
P.I.E. Stefano Romagnoli
L'OPERATORE DELL'ESECUZIONE DEL CONTRATTO
Ing. Jonathan Marzi

INTERVENTO DI RIPRISTINO DEL PONTE CROLLATO SU S.P. 6
KM 13 TRA I COMUNI DI BUDRIO E MOLINELLA
(CIG: B61D6D1B0D - CUP: C51B23000440001)

PROGETTO DI FATTIBILITA' TECNICO ECONOMICA

Sezioni trasversali del tracciato principale dalla 17 alla 24 - Tav. 4 di 7

PROGETTAZIONE: Mandatario:		SYSTRA S.p.A. Via della Stazione, 27 38123 Trento (TN) Italy - www.systra.com/italy		Mandatario: SETECO Ingegneria S.r.l. ITEC Engineering S.r.l.	
SCALA: 1:200		IL PROGETTISTA:		IL RESPONSABILE INTEGRAZIONE PRESTAZIONI SPECIALISTICHE:	
FORMATO: DATA 24/07/2026				Ing. Erica Calabro	
REV.	DESCRIZIONE	REDAITTO	DATA	VERIFICATO	DATA
r01	Emissione del 15.05.2026	A. Ceccarelli	Mag. 2026	R. Squazzini	Mag. 2026
r02	Prima emissione	A. Ceccarelli	Mag. 2026	R. Squazzini	Mag. 2026
CODICE PROGETTO 24V25		LIVELLO PROGETTAZIONE PF		TIPO DOC. T	AMBITO PS
				PROGRESSIVO 604	REV r01