



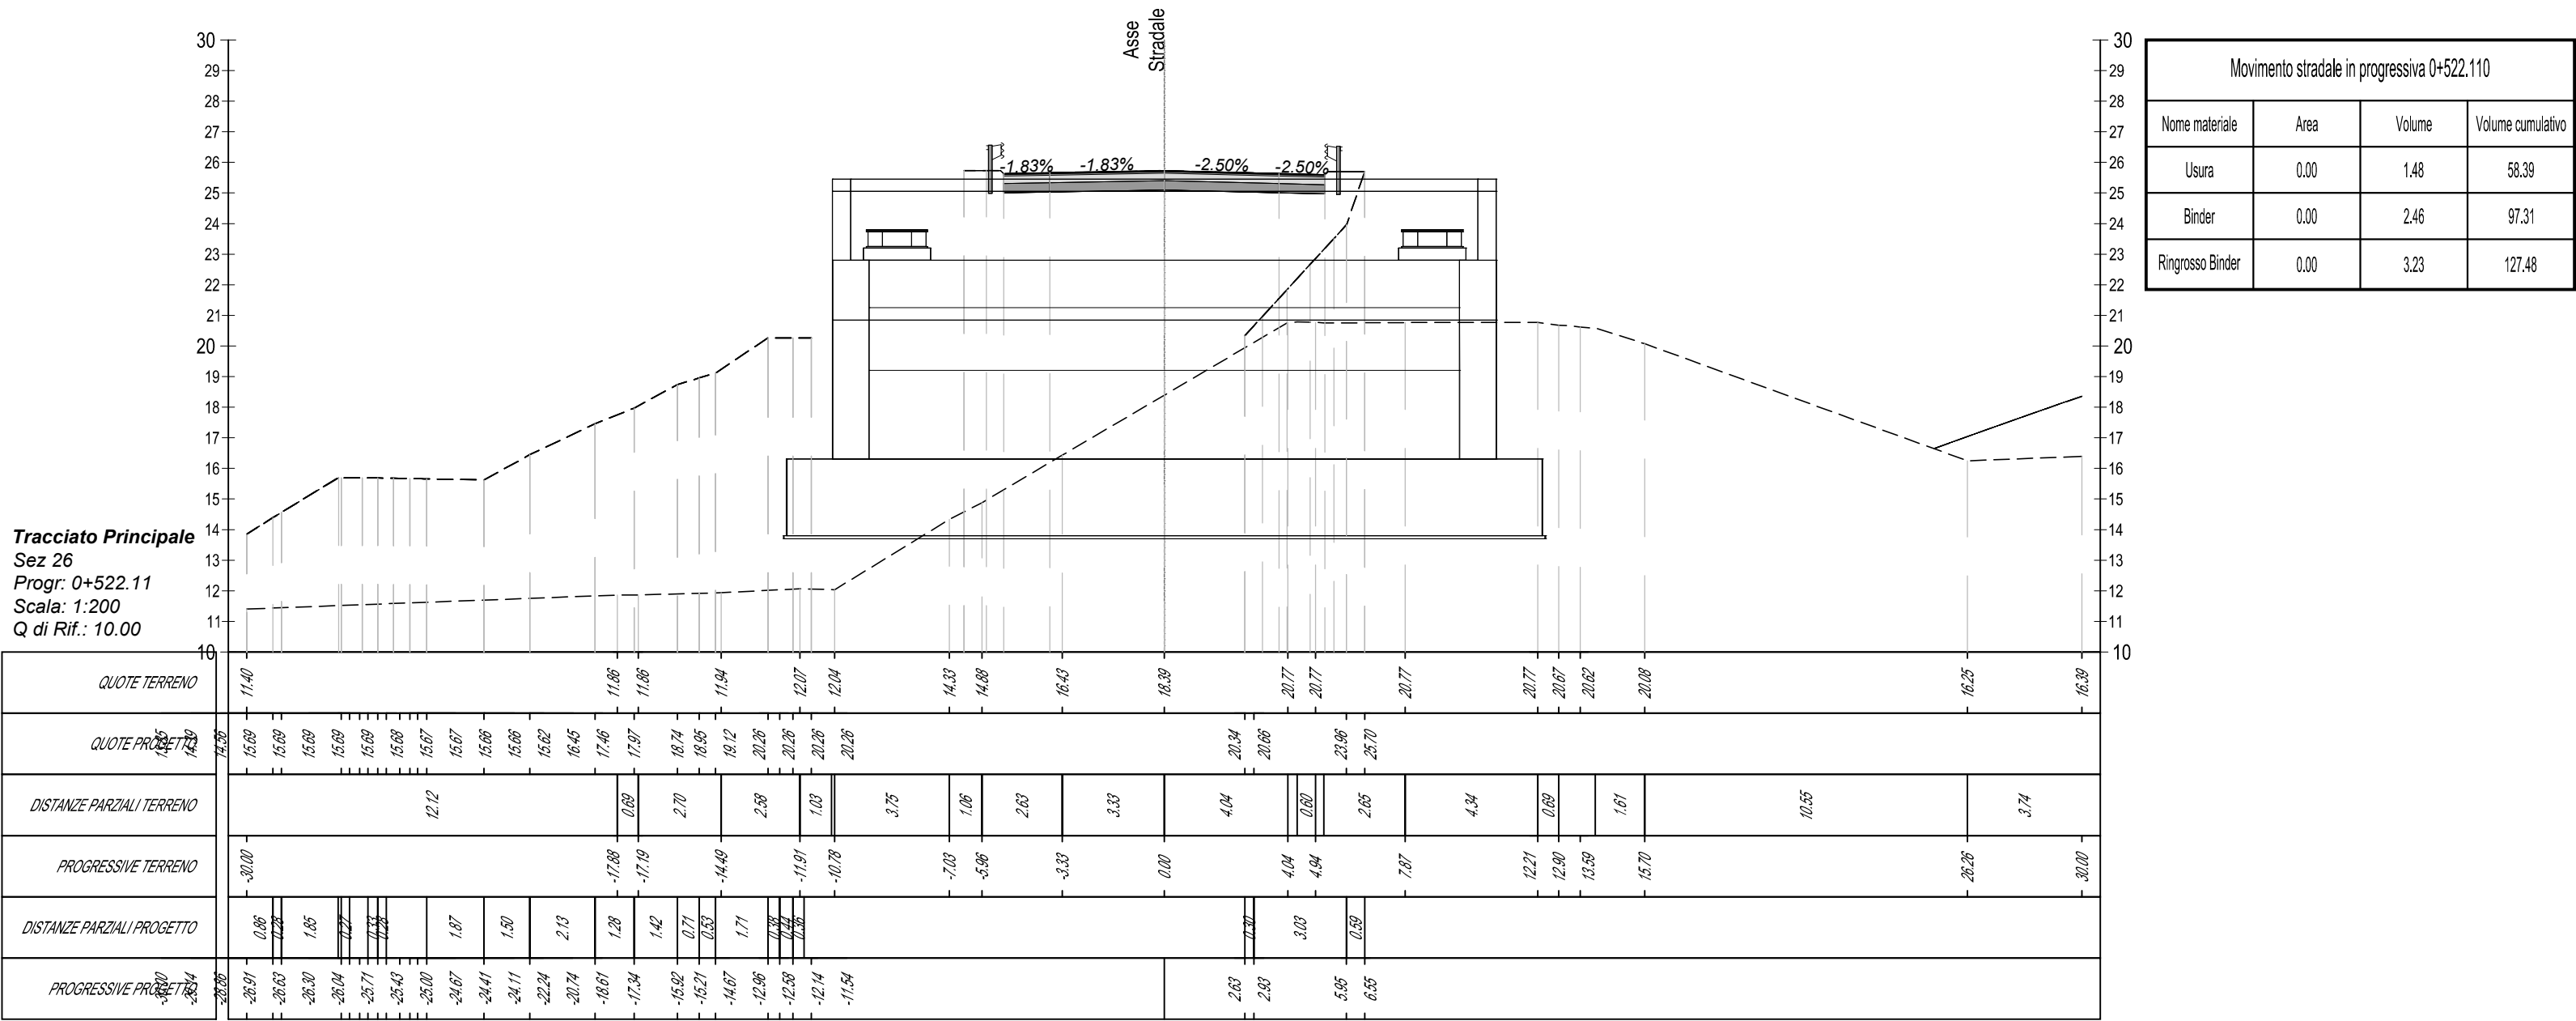

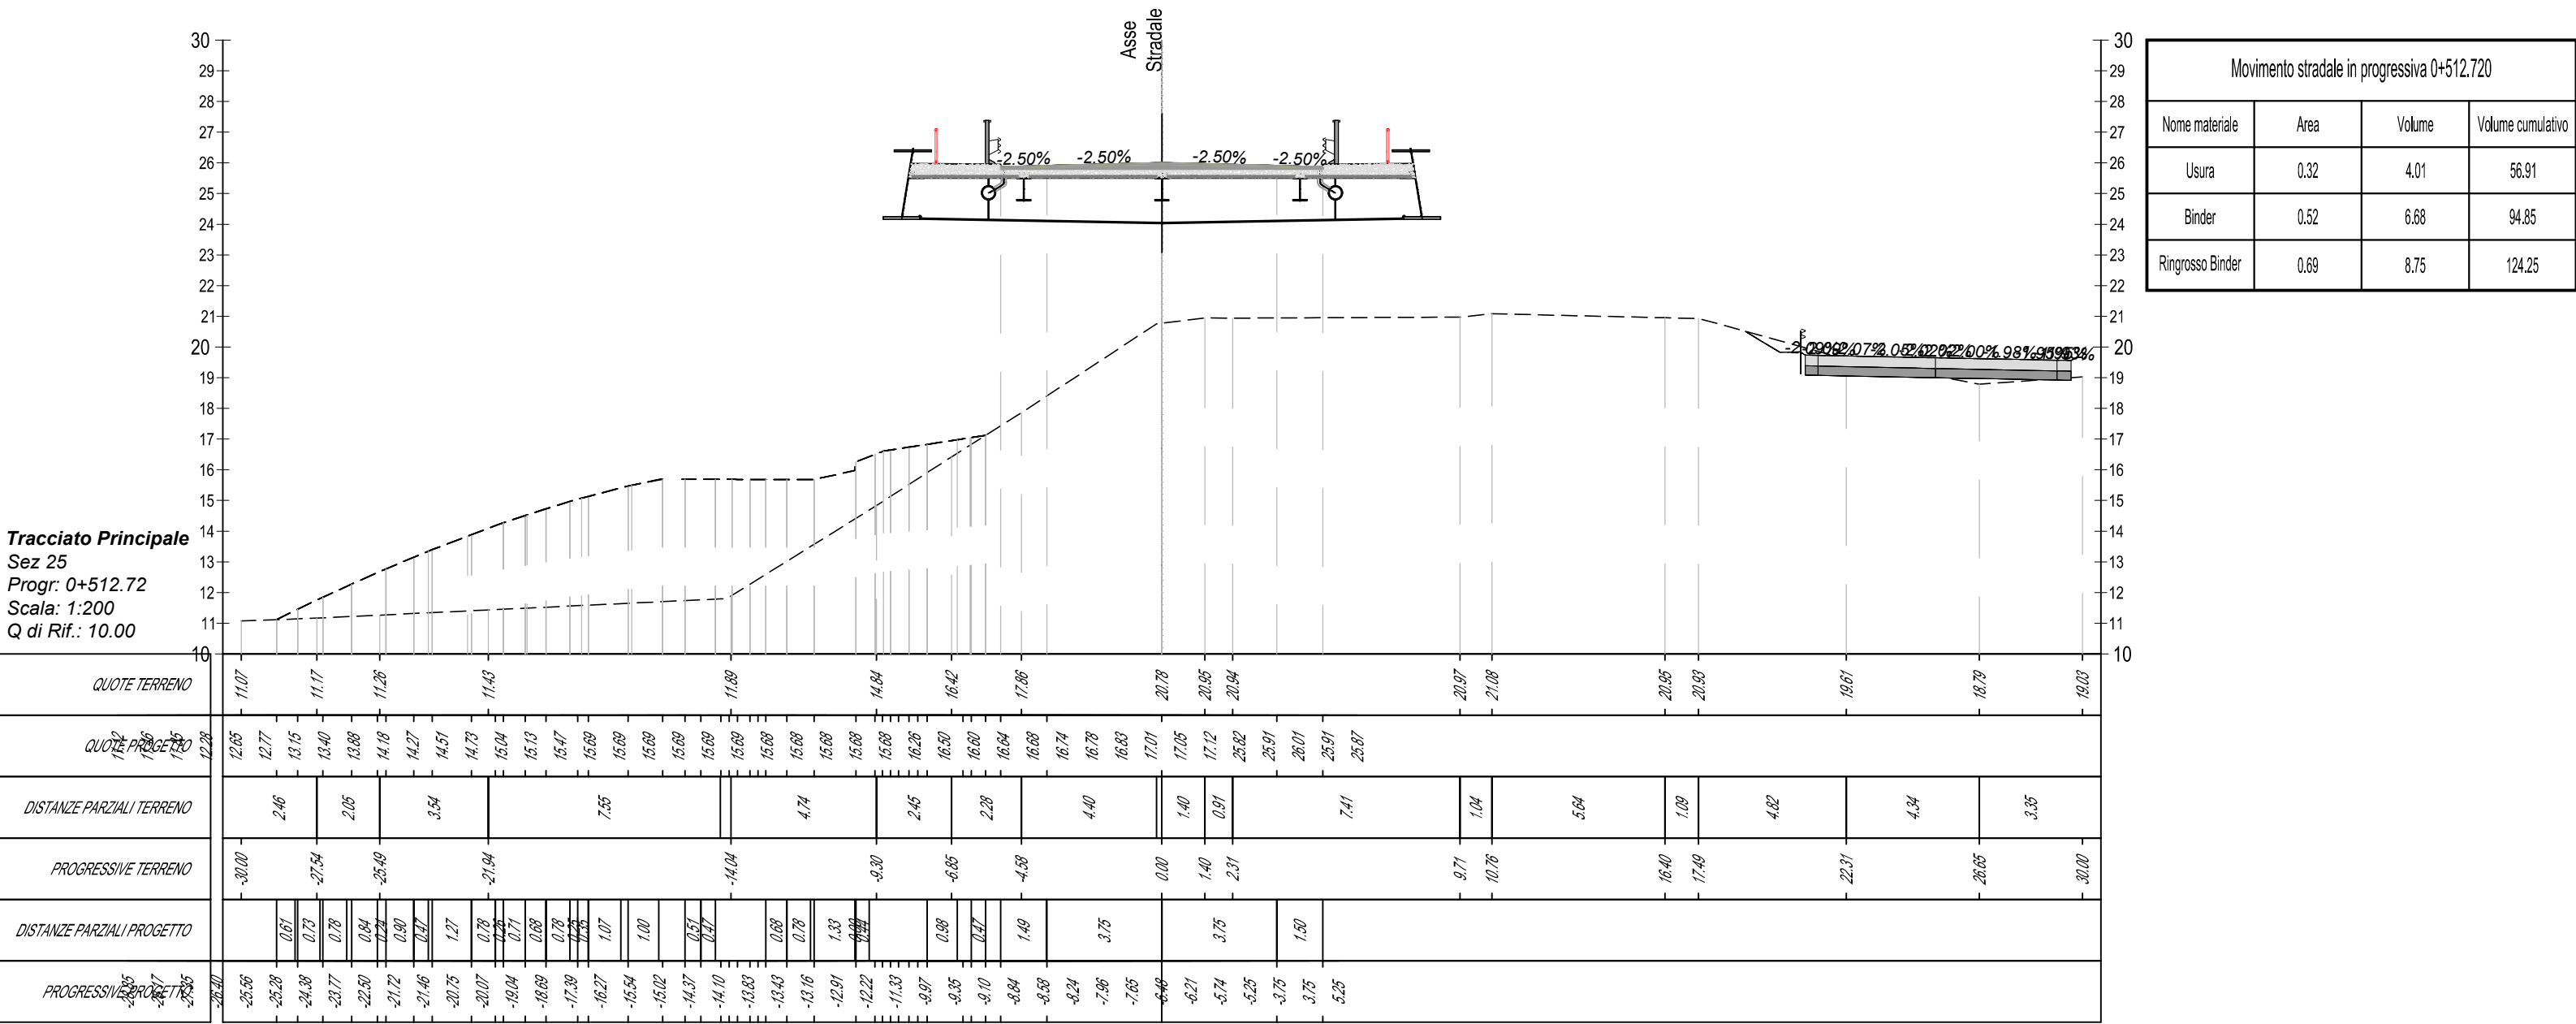

STAZIONE APPALTANTE

Città Metropolitana di Bologna

Via Zamboni, 13 - 40126 Bologna (BO)

IL RUP:
P.I.E. Stefano Romagnoli

IL DIRETTORE DELL'ESECUZIONE DEL CONTRATTO:
Ing. Jonathan Manzi

INTERVENTO DI RIPRISTINO DEL PONTE CROLLATO SU S.P. 6
KM 13 TRA I COMUNI DI BUDRIO E MOLINELLA
(CIG: B61D6D1B0D - CUP: C51B23000440001)

PROGETTO DI FATTIBILITA' TECNICO ECONOMICA

Sezioni trasversali del tracciato principale dalla 25 alla 26 - Tav. 5 di 7

PROGETTAZIONE:
Martiniere



SYSTRA S.p.A.

Via della Stazione, 27 38123 Trento (TN), Italy - www.systra.com/italy

Mandanti:



SETECO Ingegneria S.r.l.



ITEC Engineering S.r.l.

SCALA: 1:200	IL PROGETTISTA:	IL RESPONSABILE INTEGRAZIONE PRESTAZIONI SPECIALISTICHE:
FORMATO: DATA: 24/07/2026		Ing. Erica Calozzo

REV.	DESCRIZIONE	REDATTO	DATA	VERIFICATO	DATA	APPROVATO	DATA
r01	Emissione del 15.05.20206	A.Ceccarelli	Mag. 2026	R.Squazzini	Mag. 2026	R.Squazzini	Mag. 2026
r00	Prima emissione	A.Ceccarelli	Mag. 2026	R.Squazzini	Mag. 2026	R.Squazzini	Mag. 2026

CODICE PROGETTO: 24V25	LIVELLO PROGETTAZIONE: PF	TIPO DOC: T	AMBITO: PS	PROGRESSIVO: 605	REV: r01
---------------------------	------------------------------	----------------	---------------	---------------------	-------------