
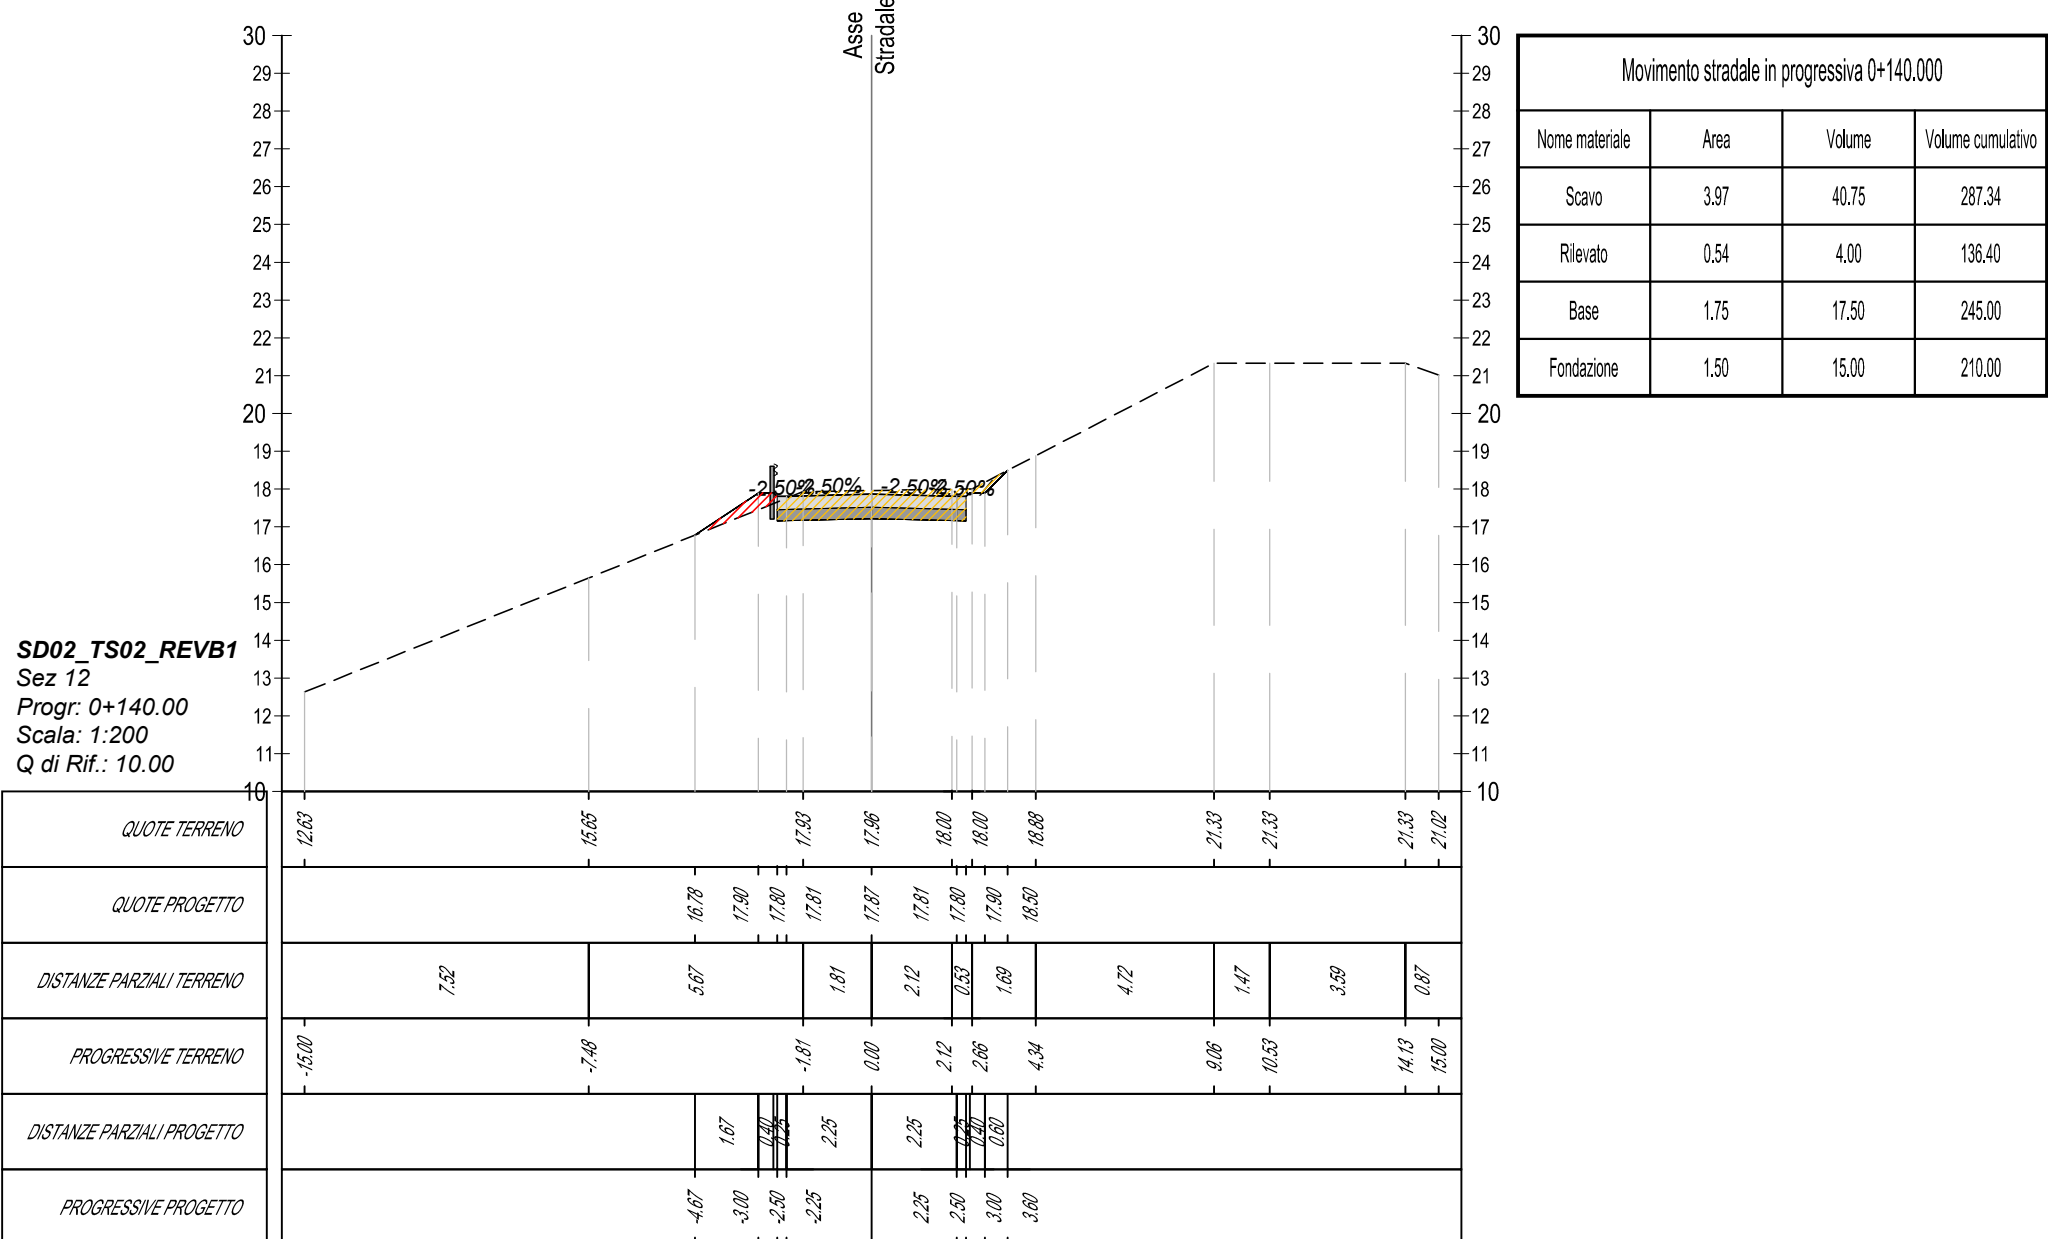
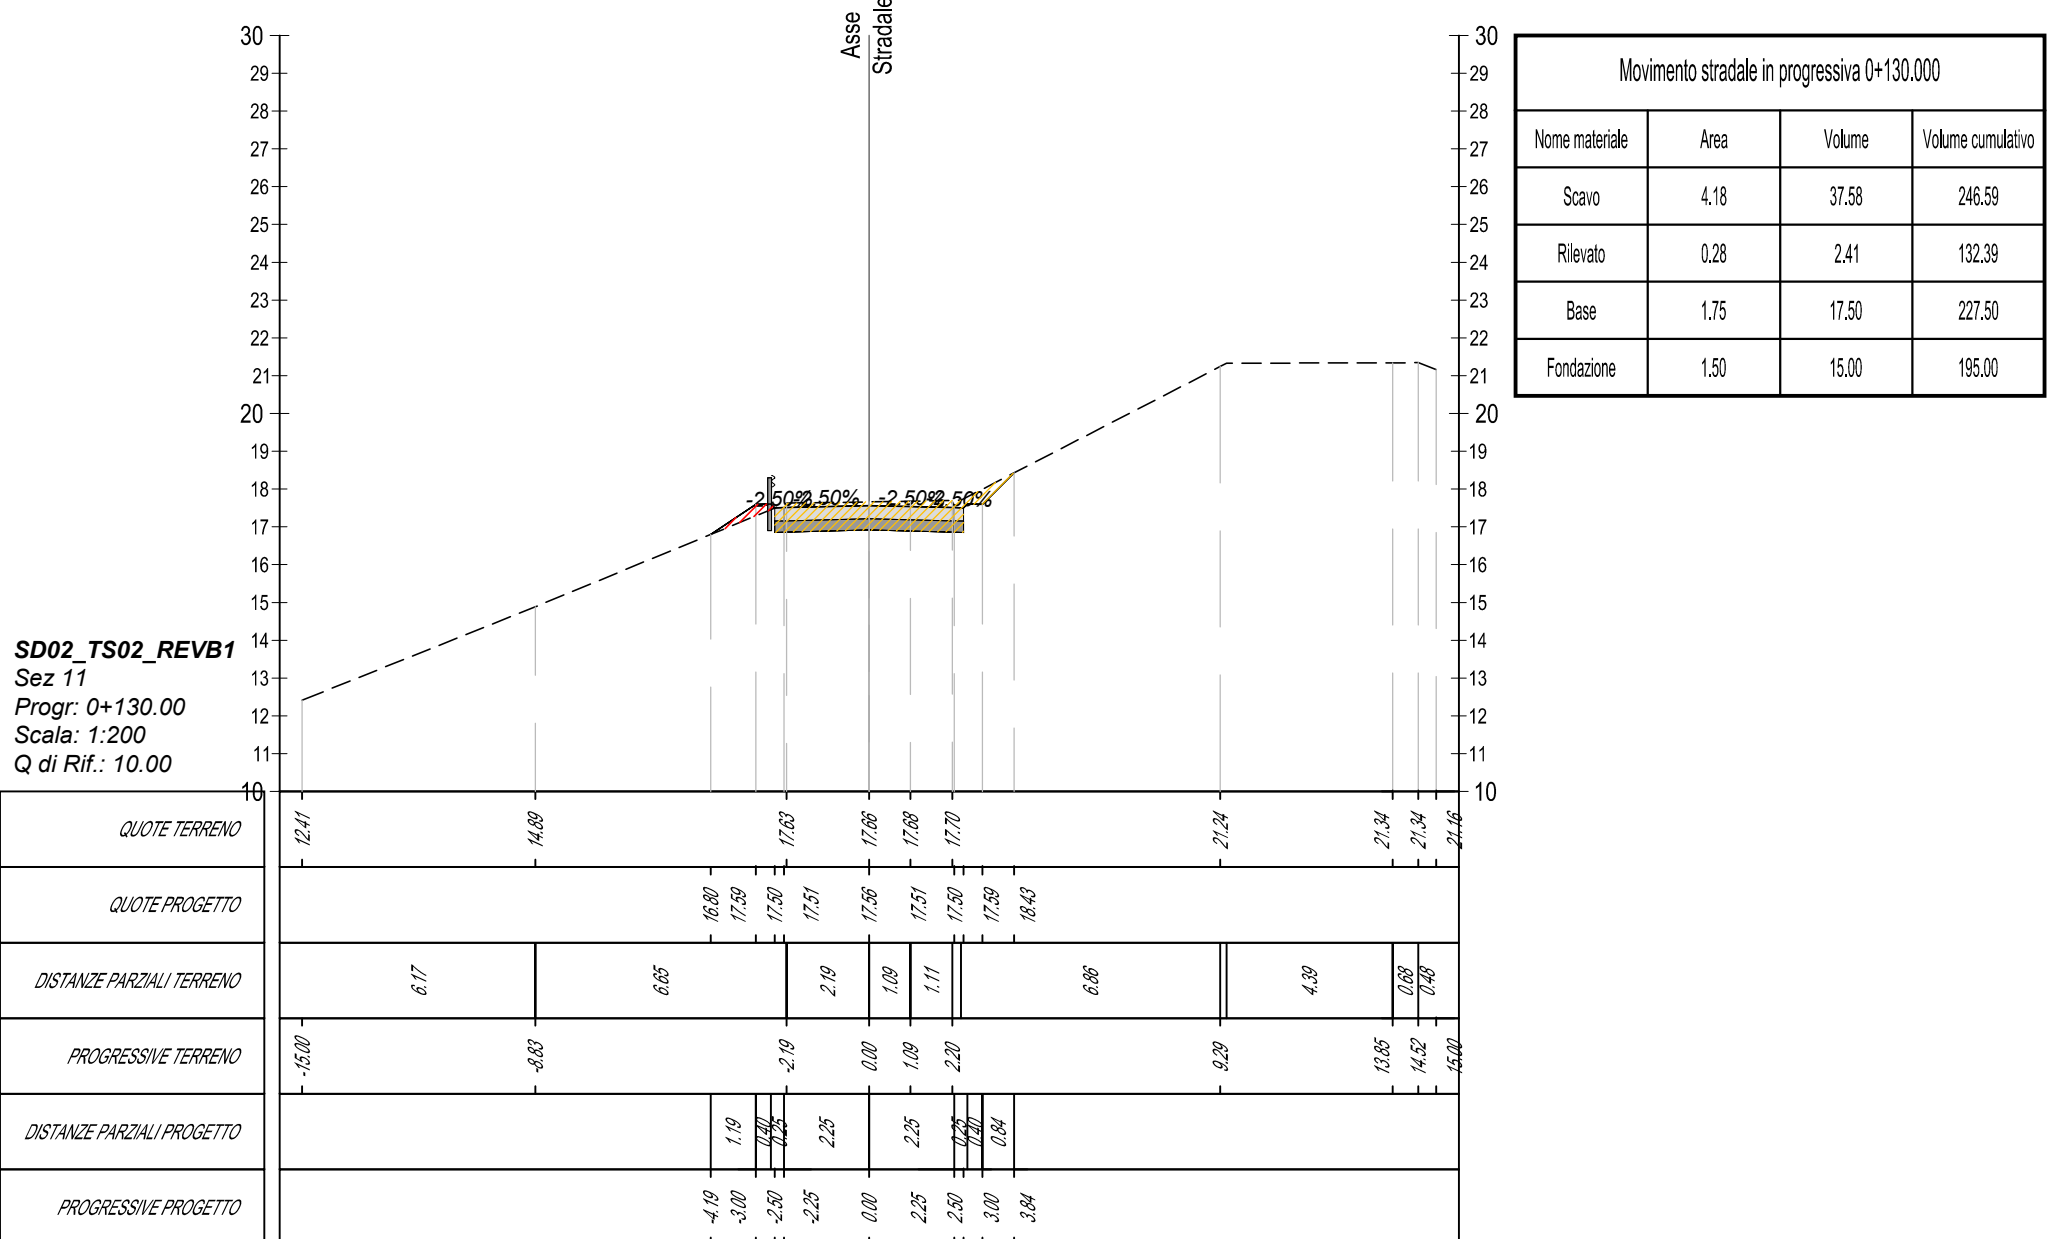
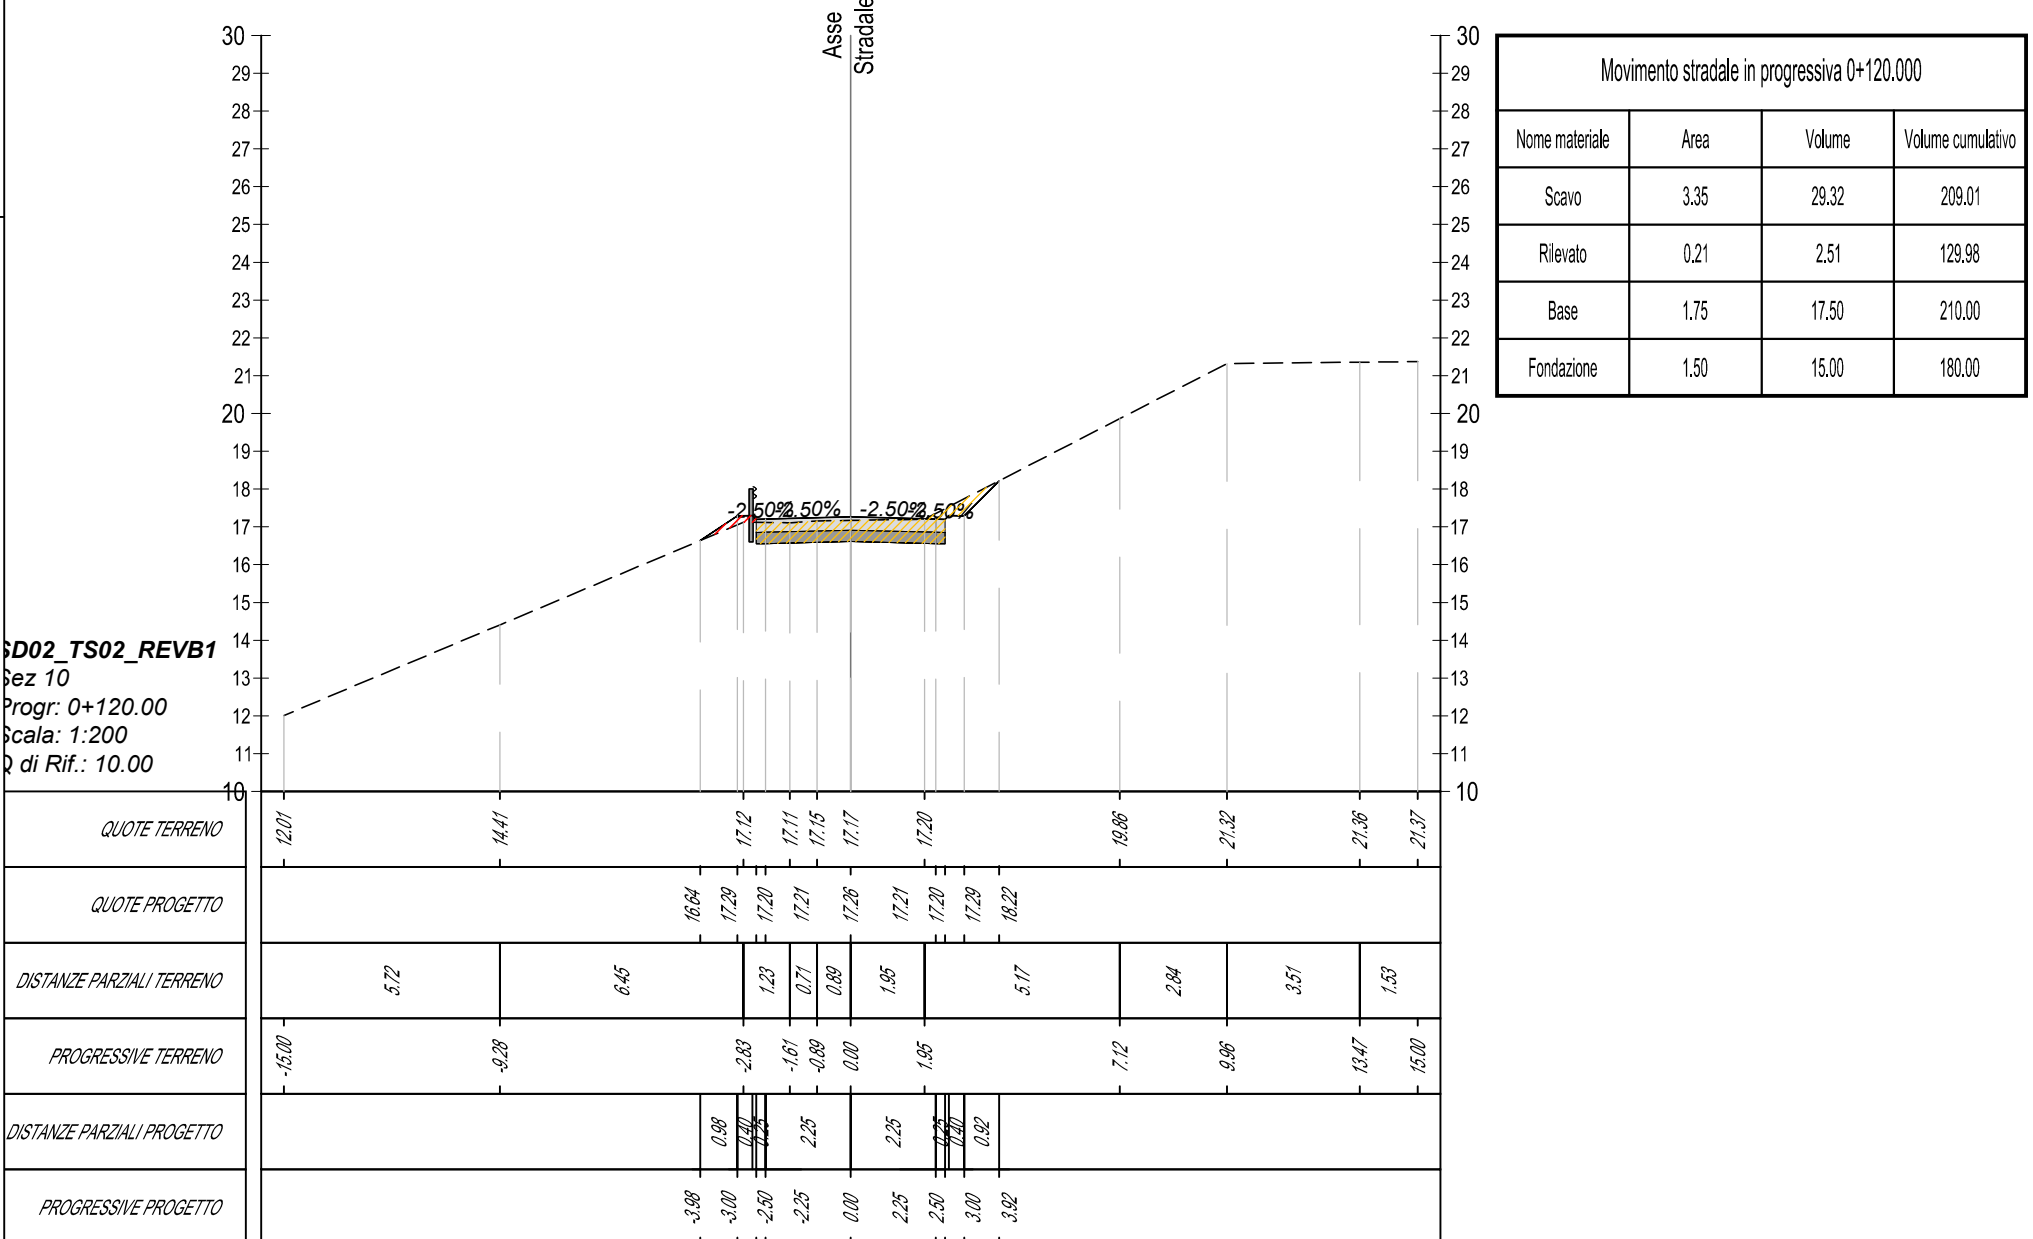
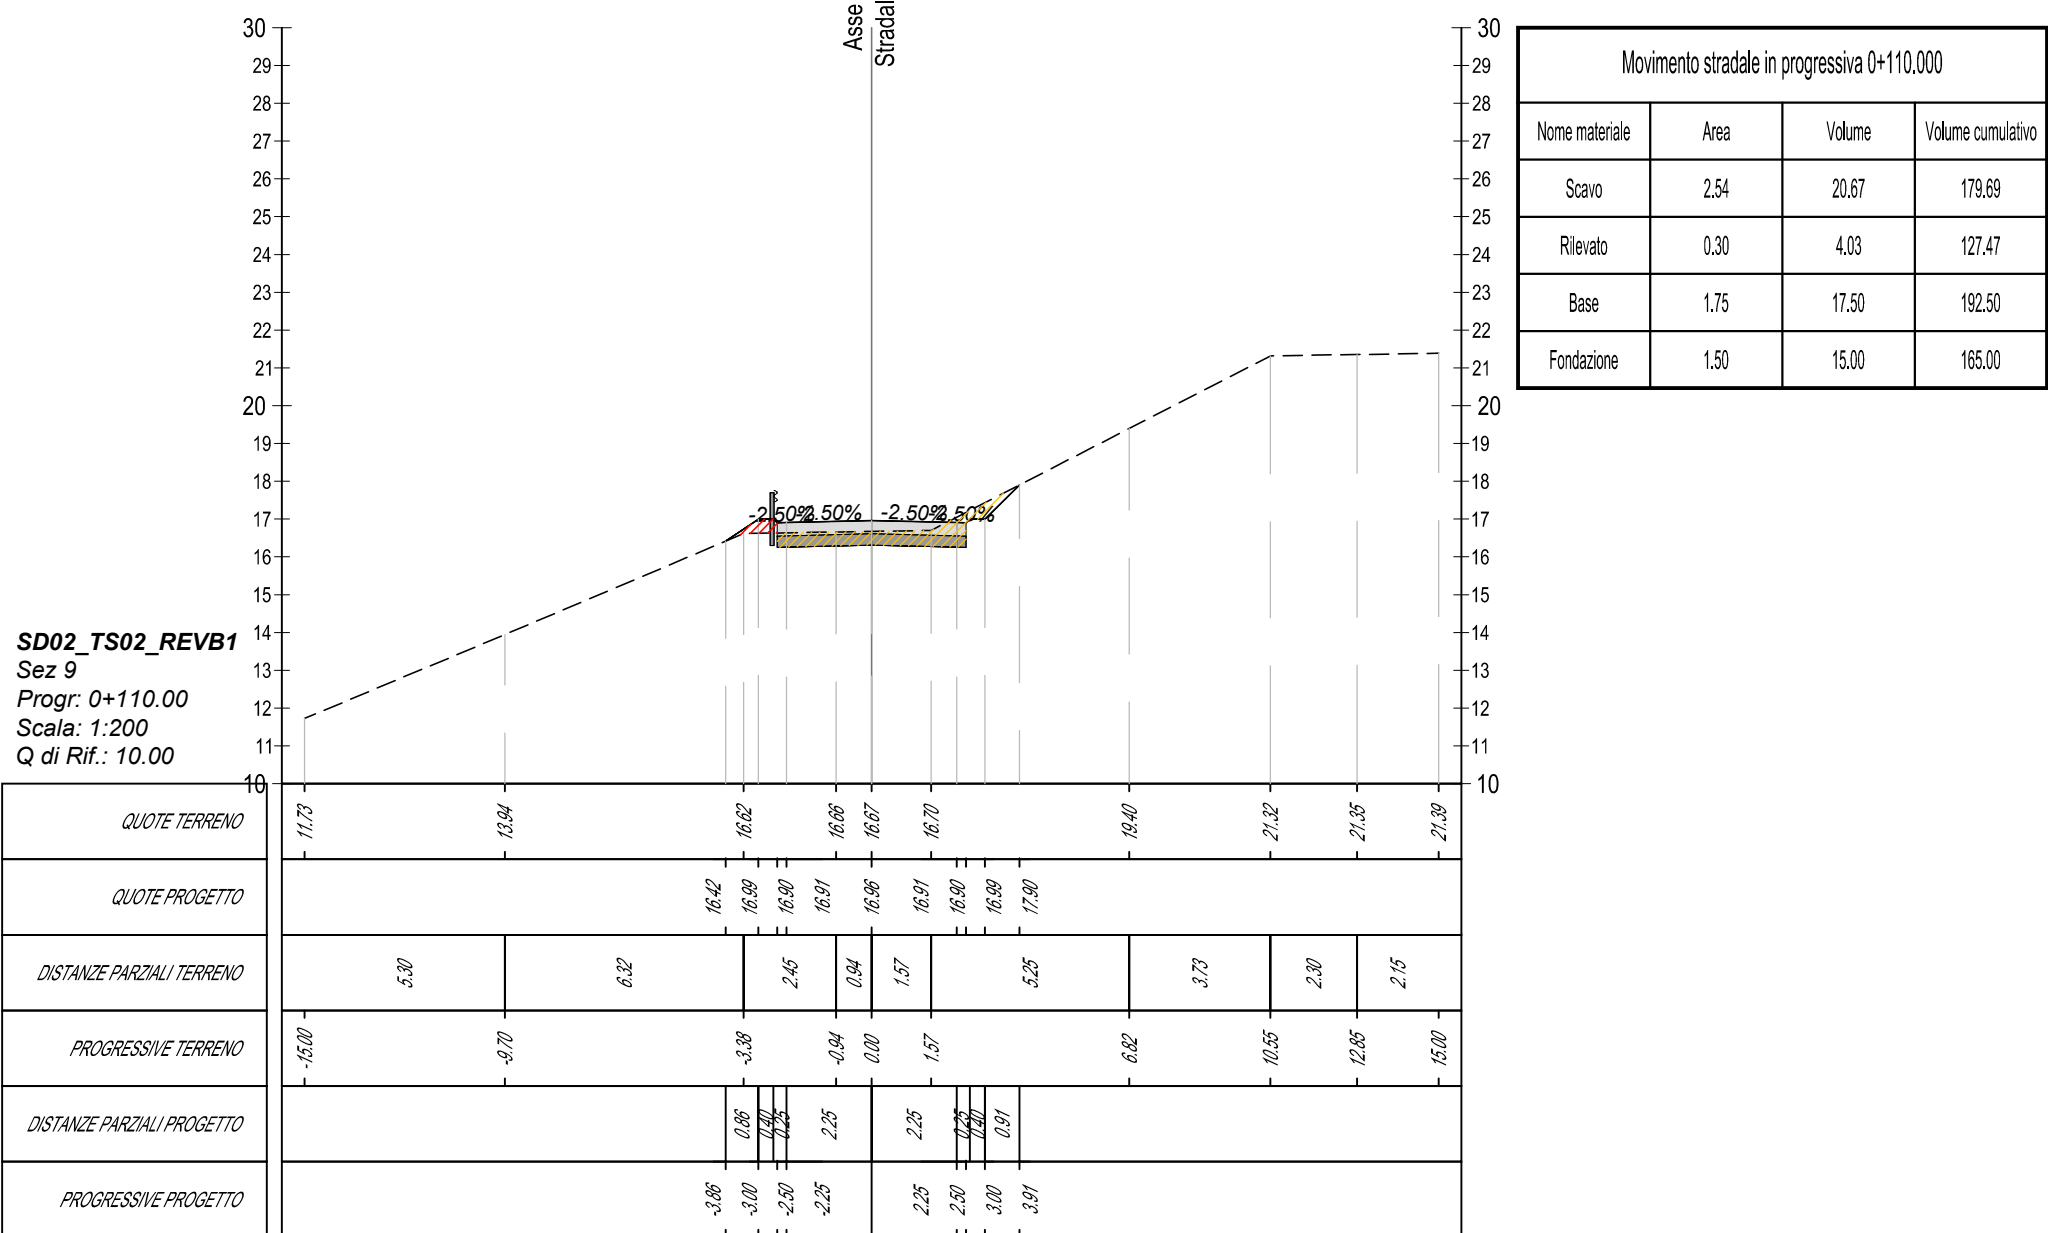
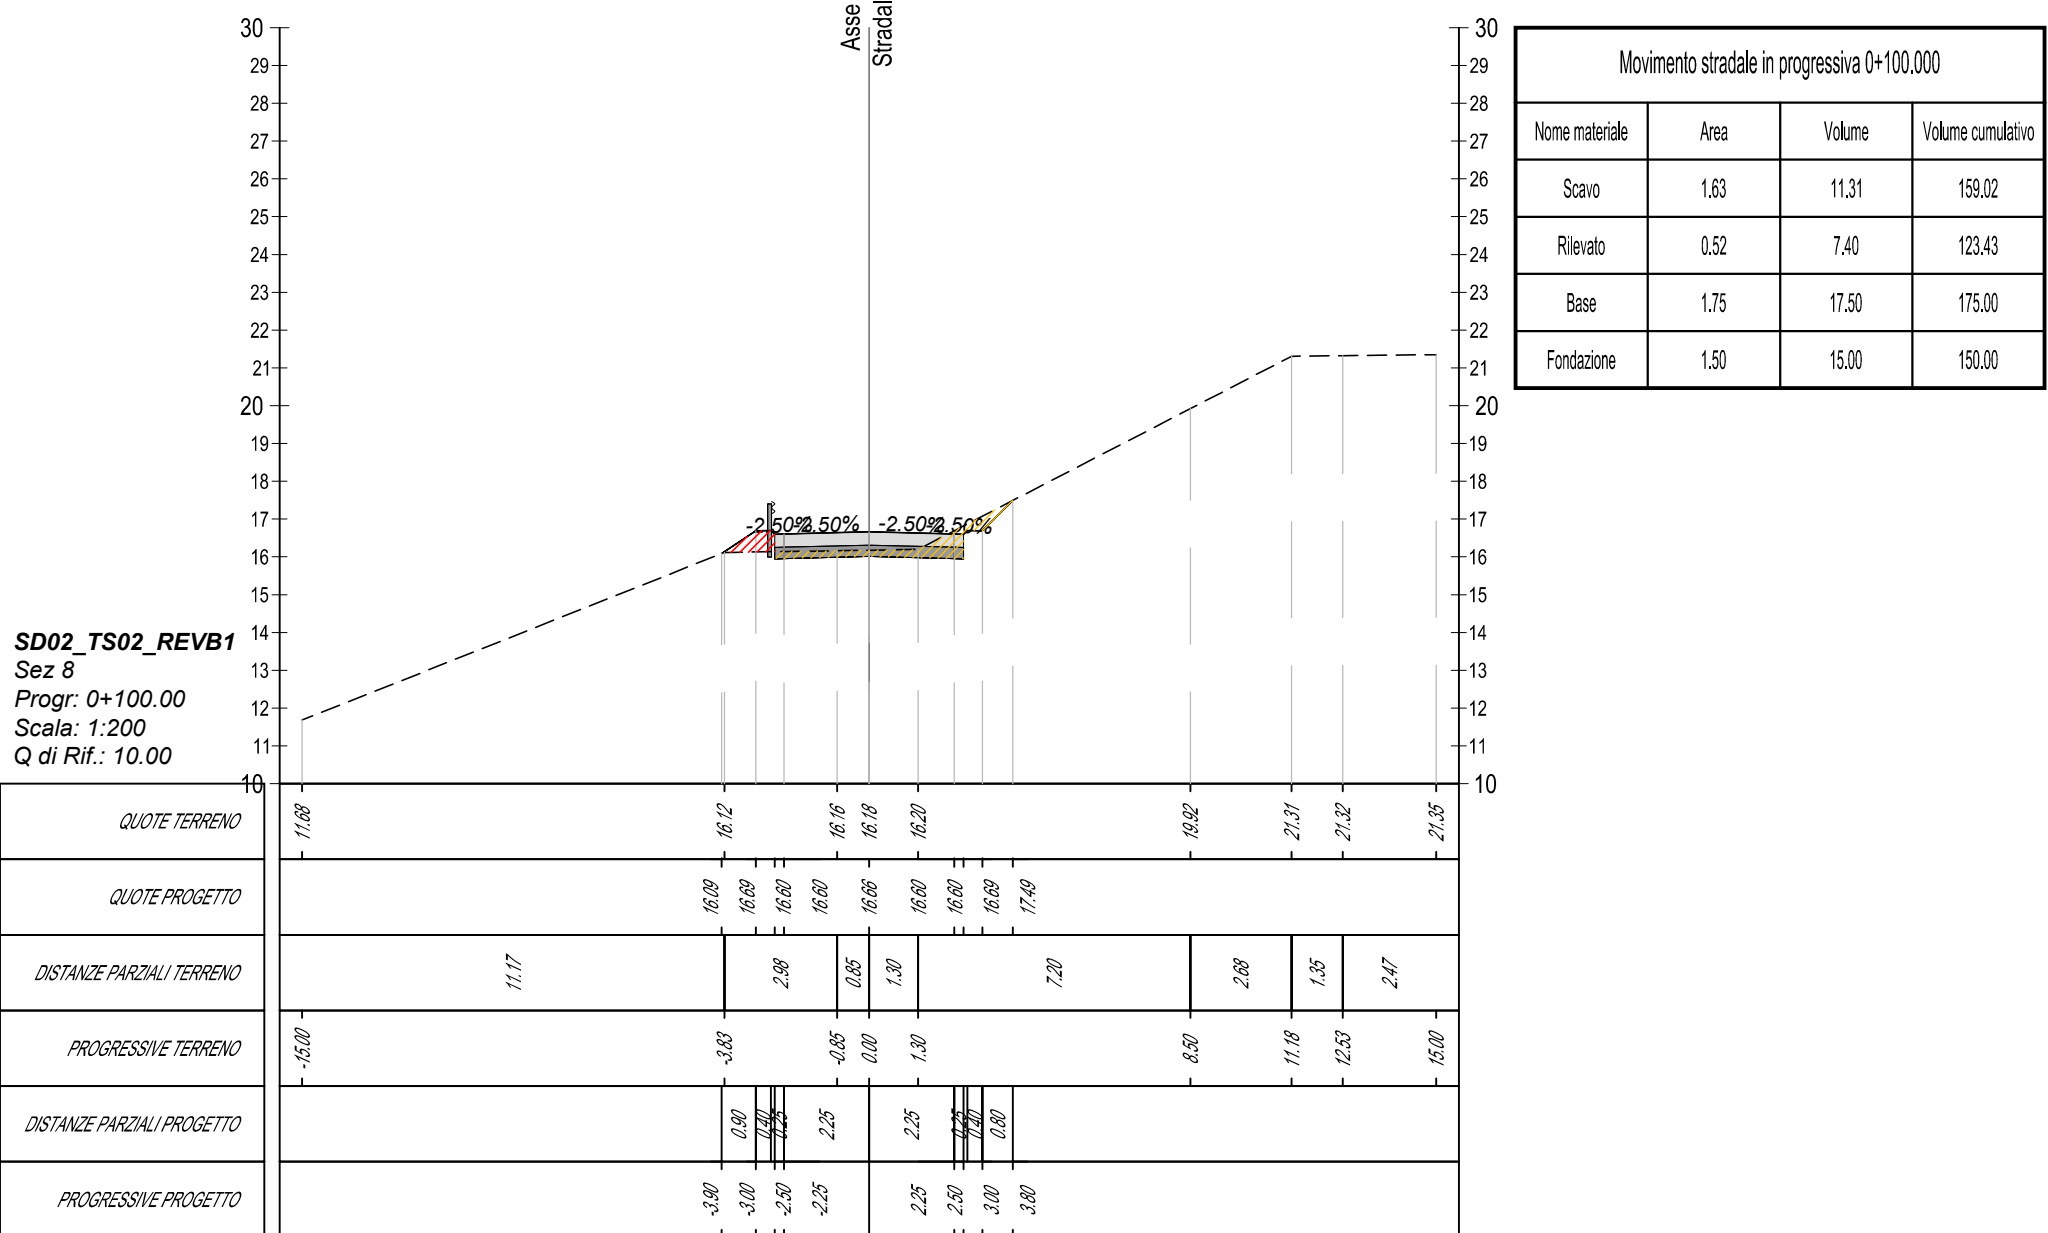
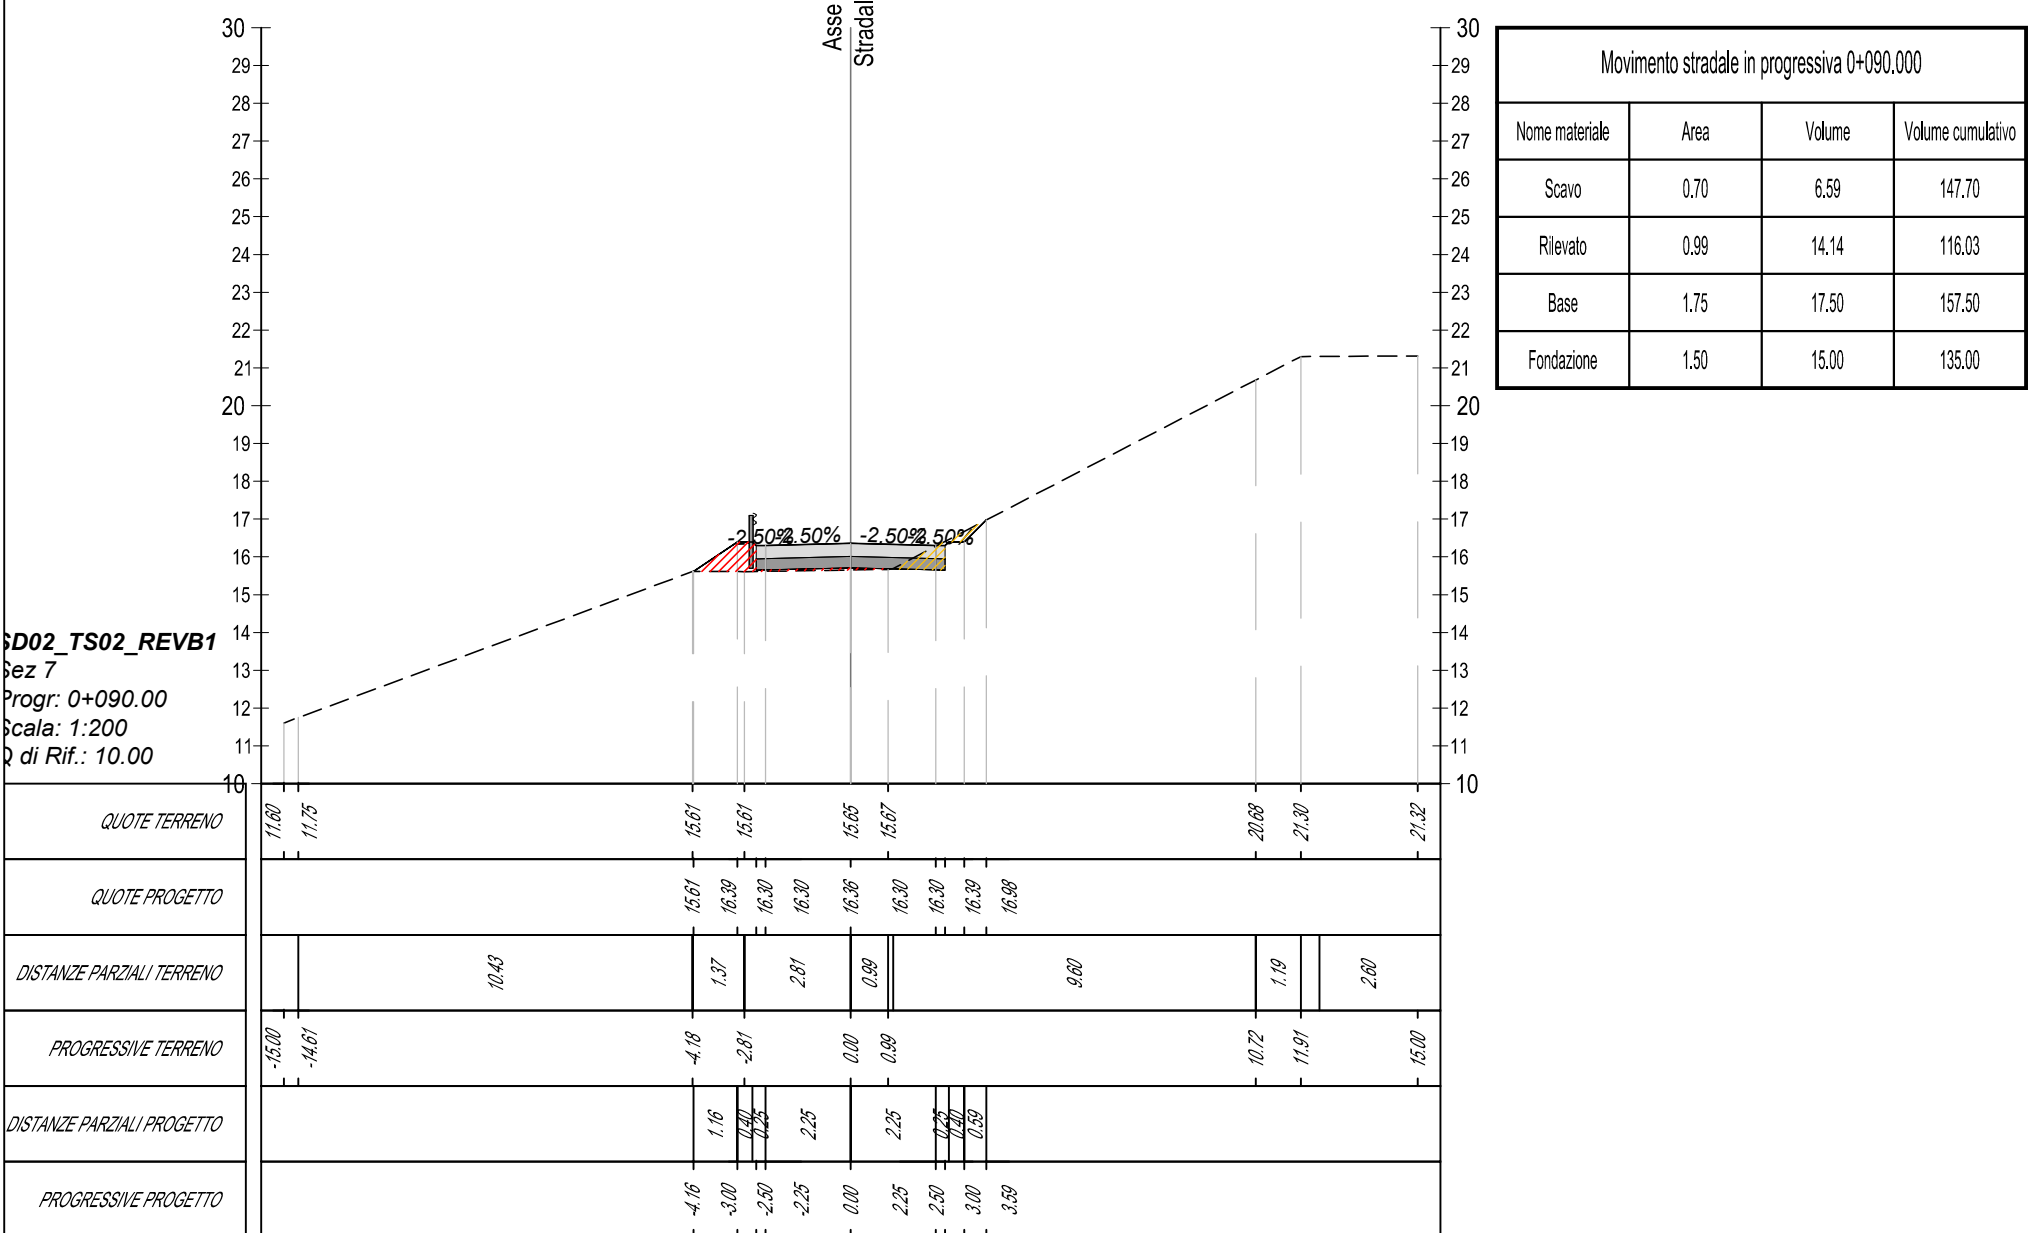
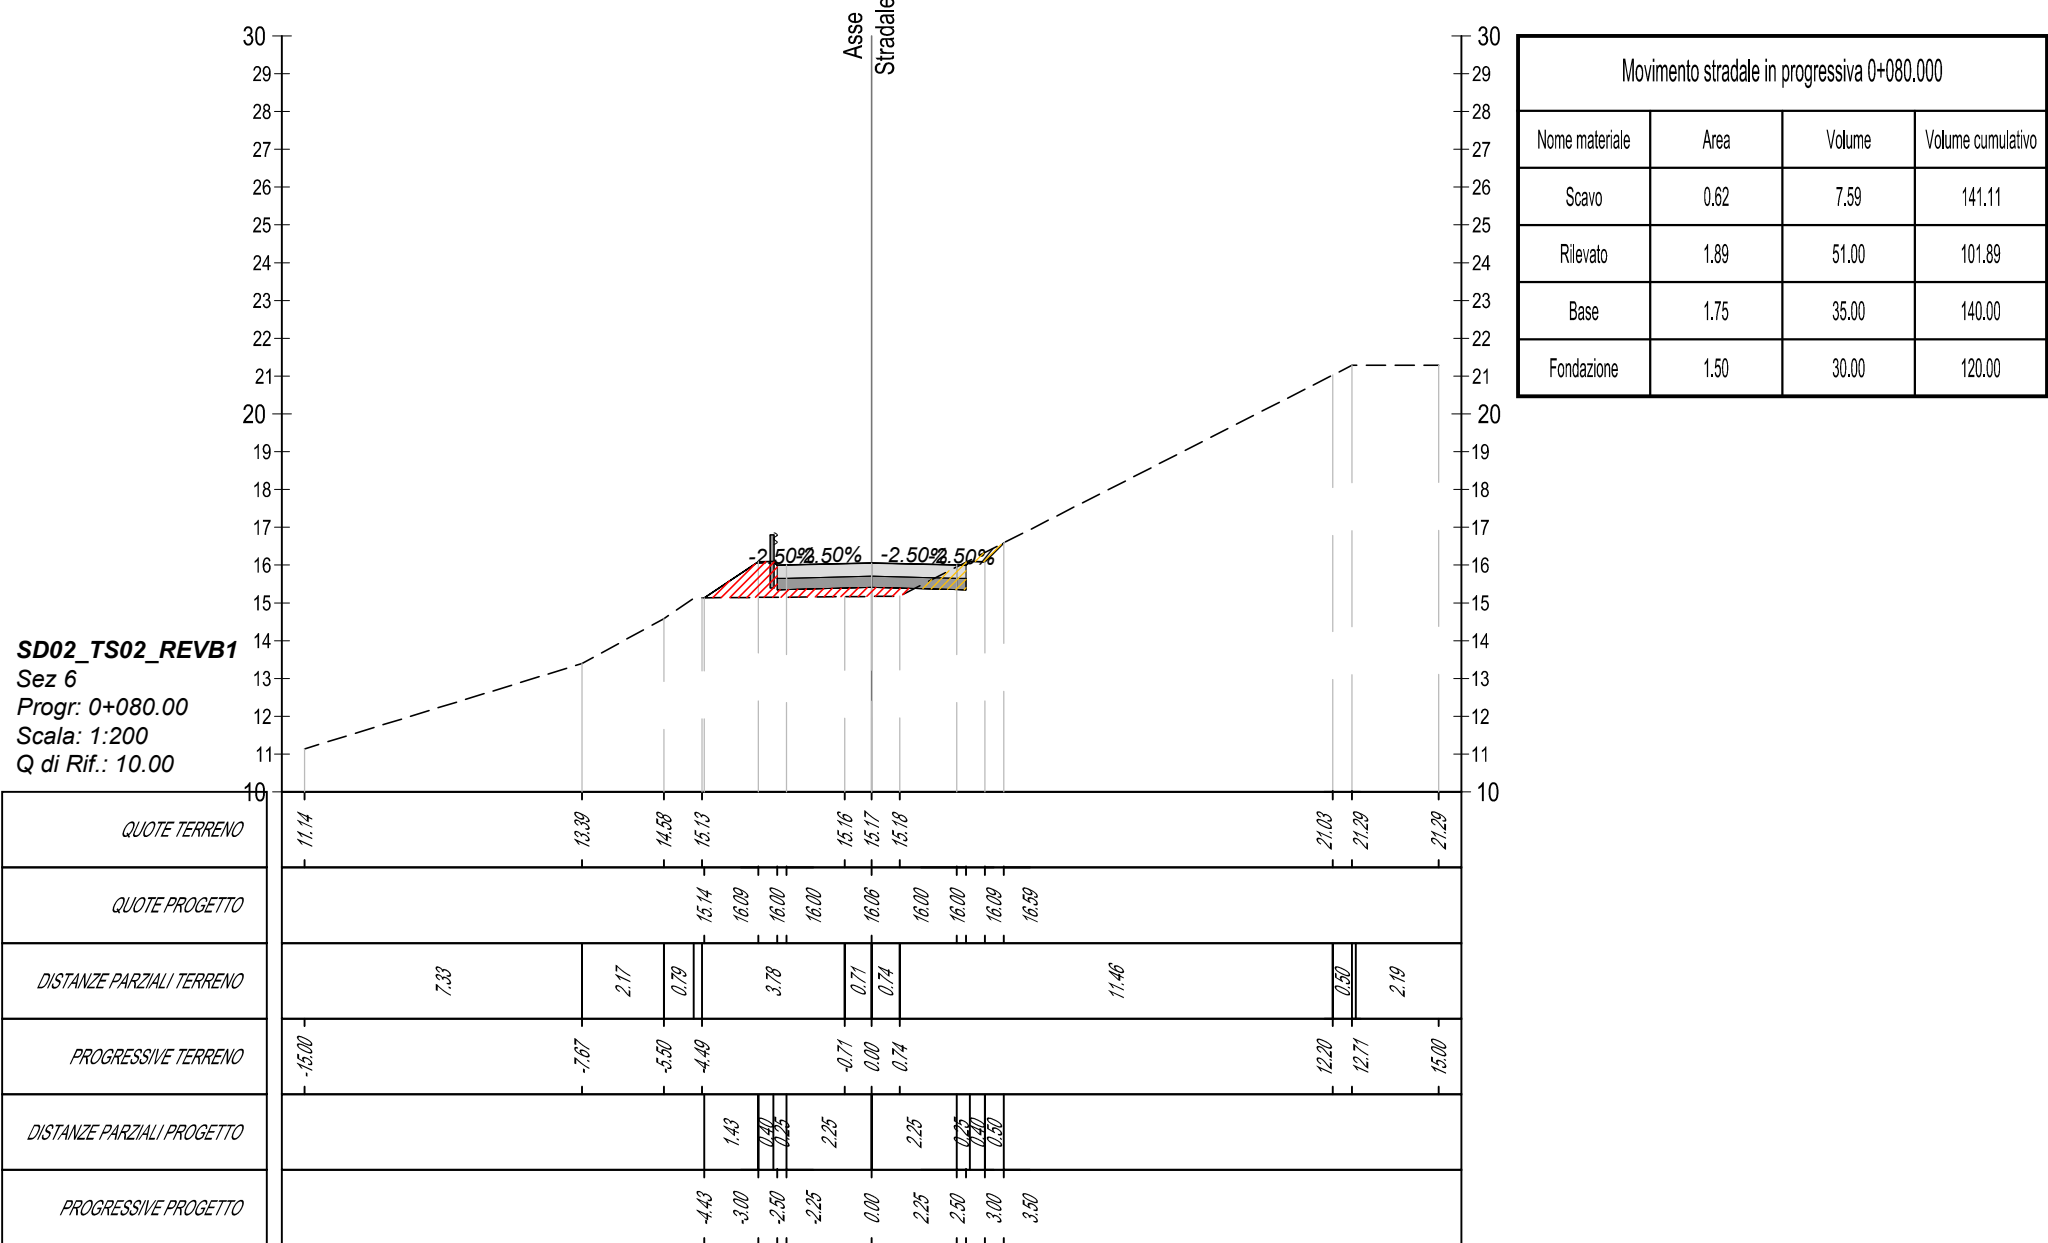
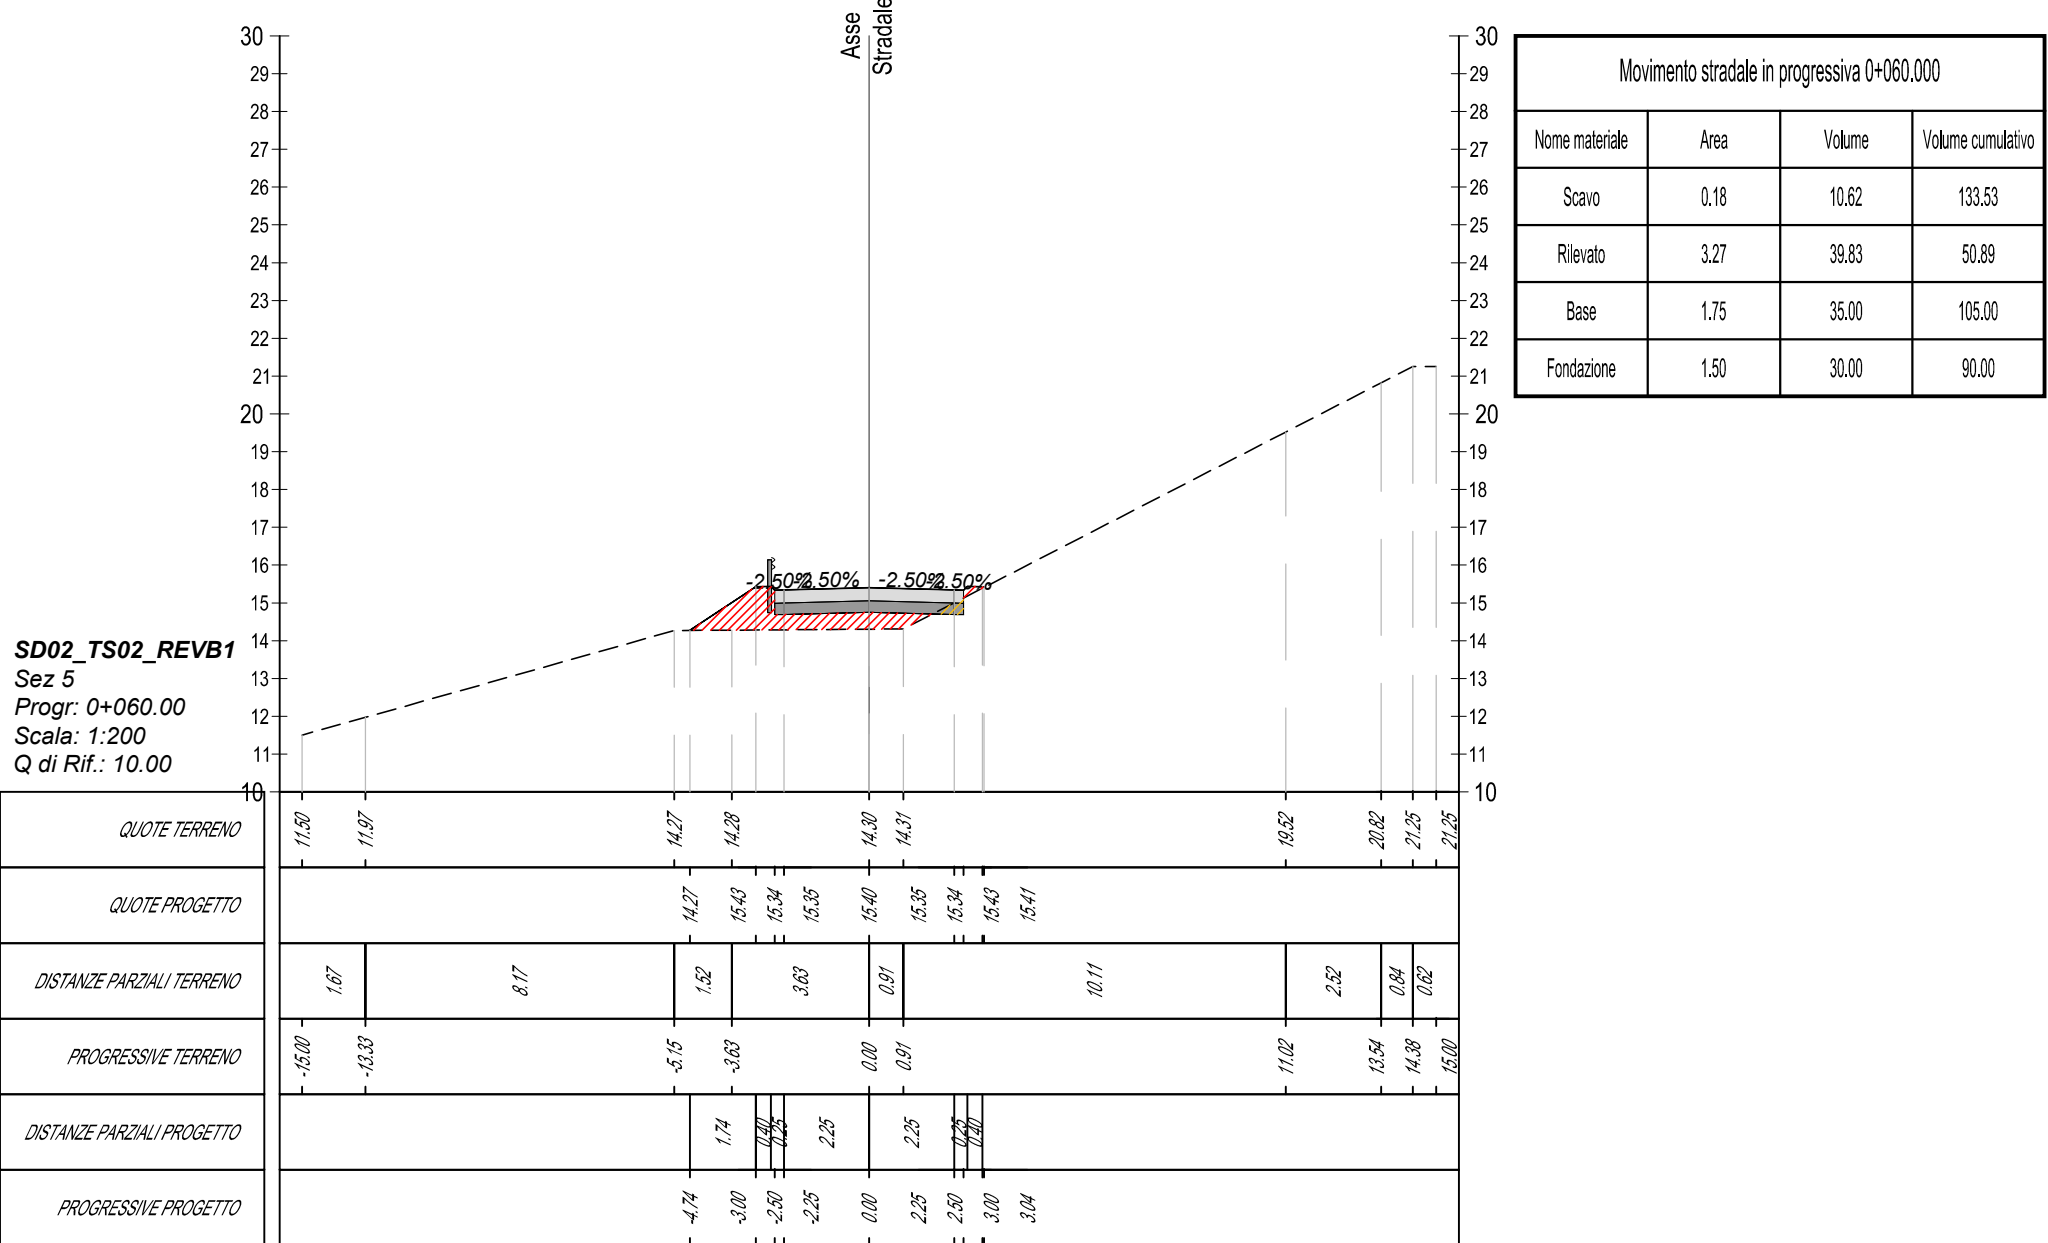
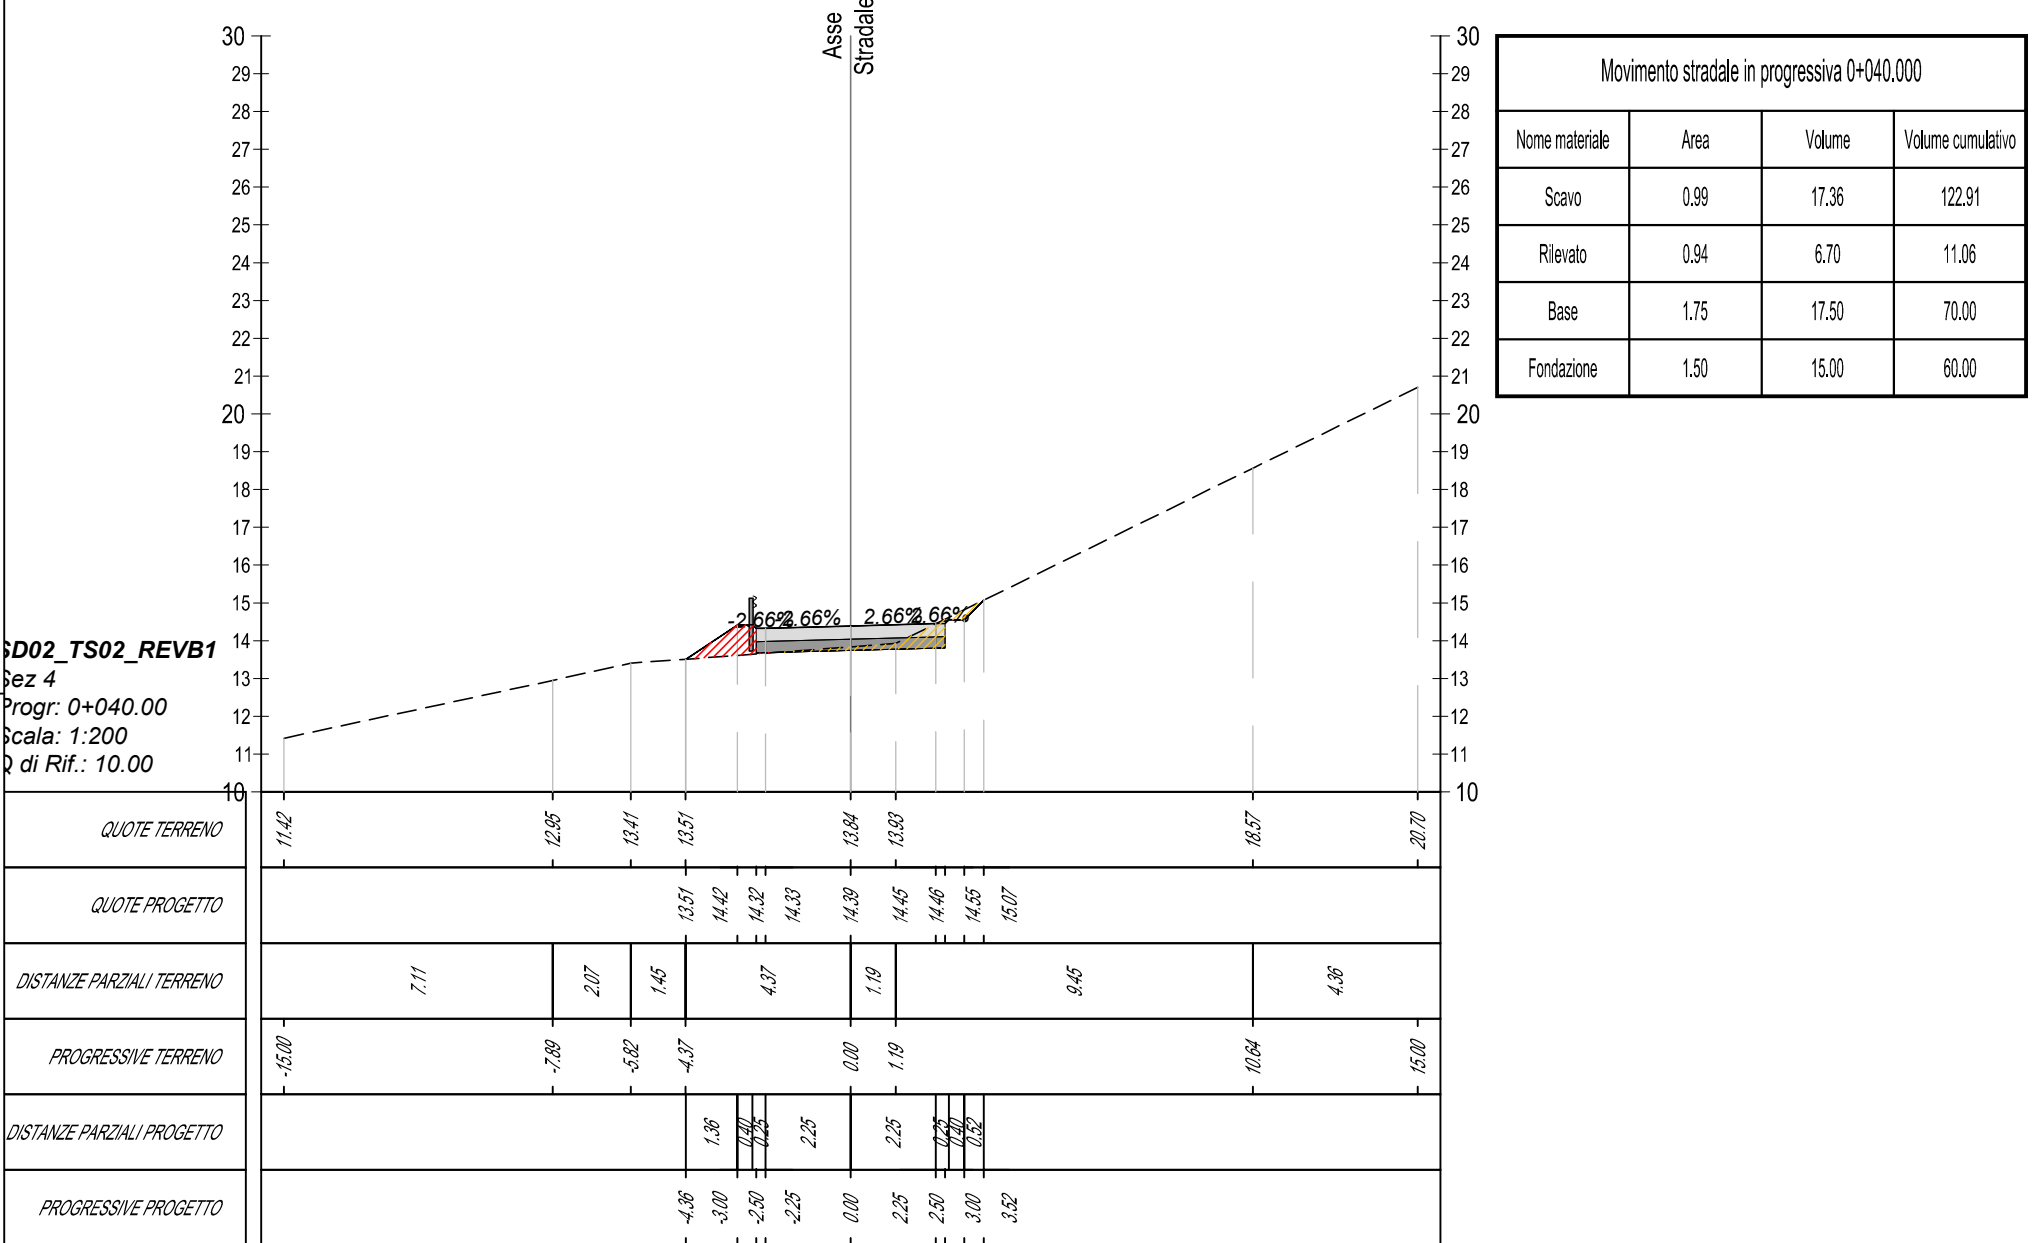
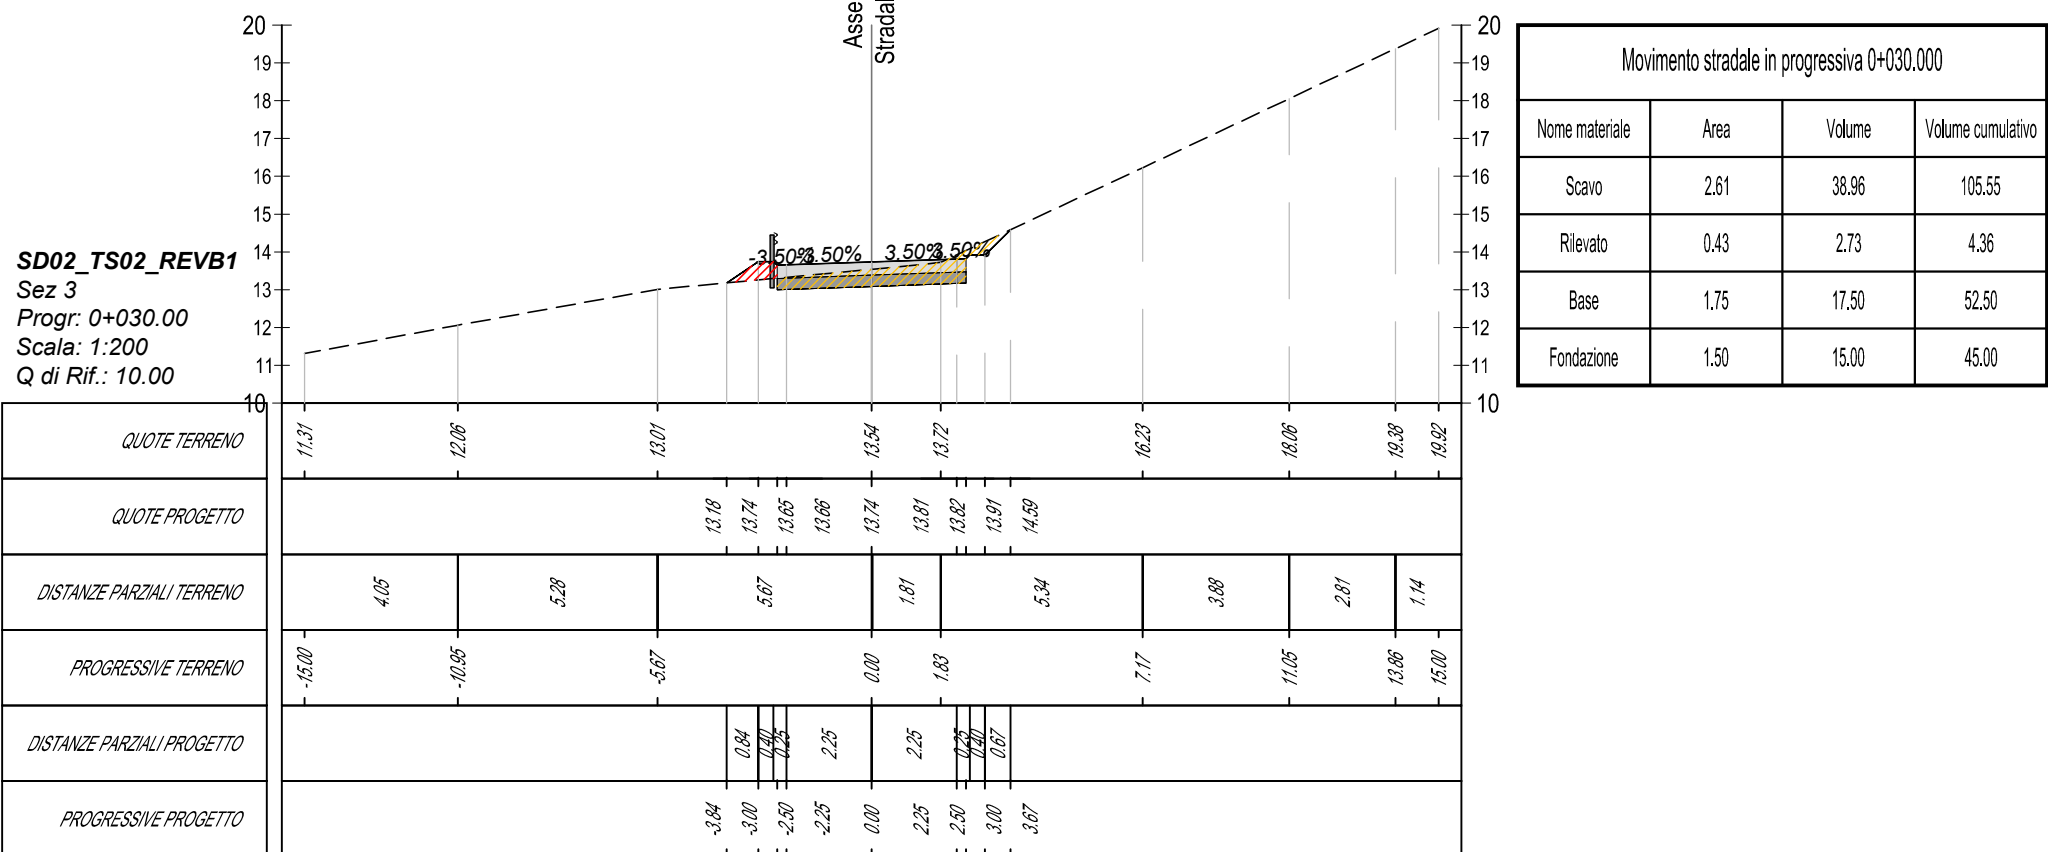
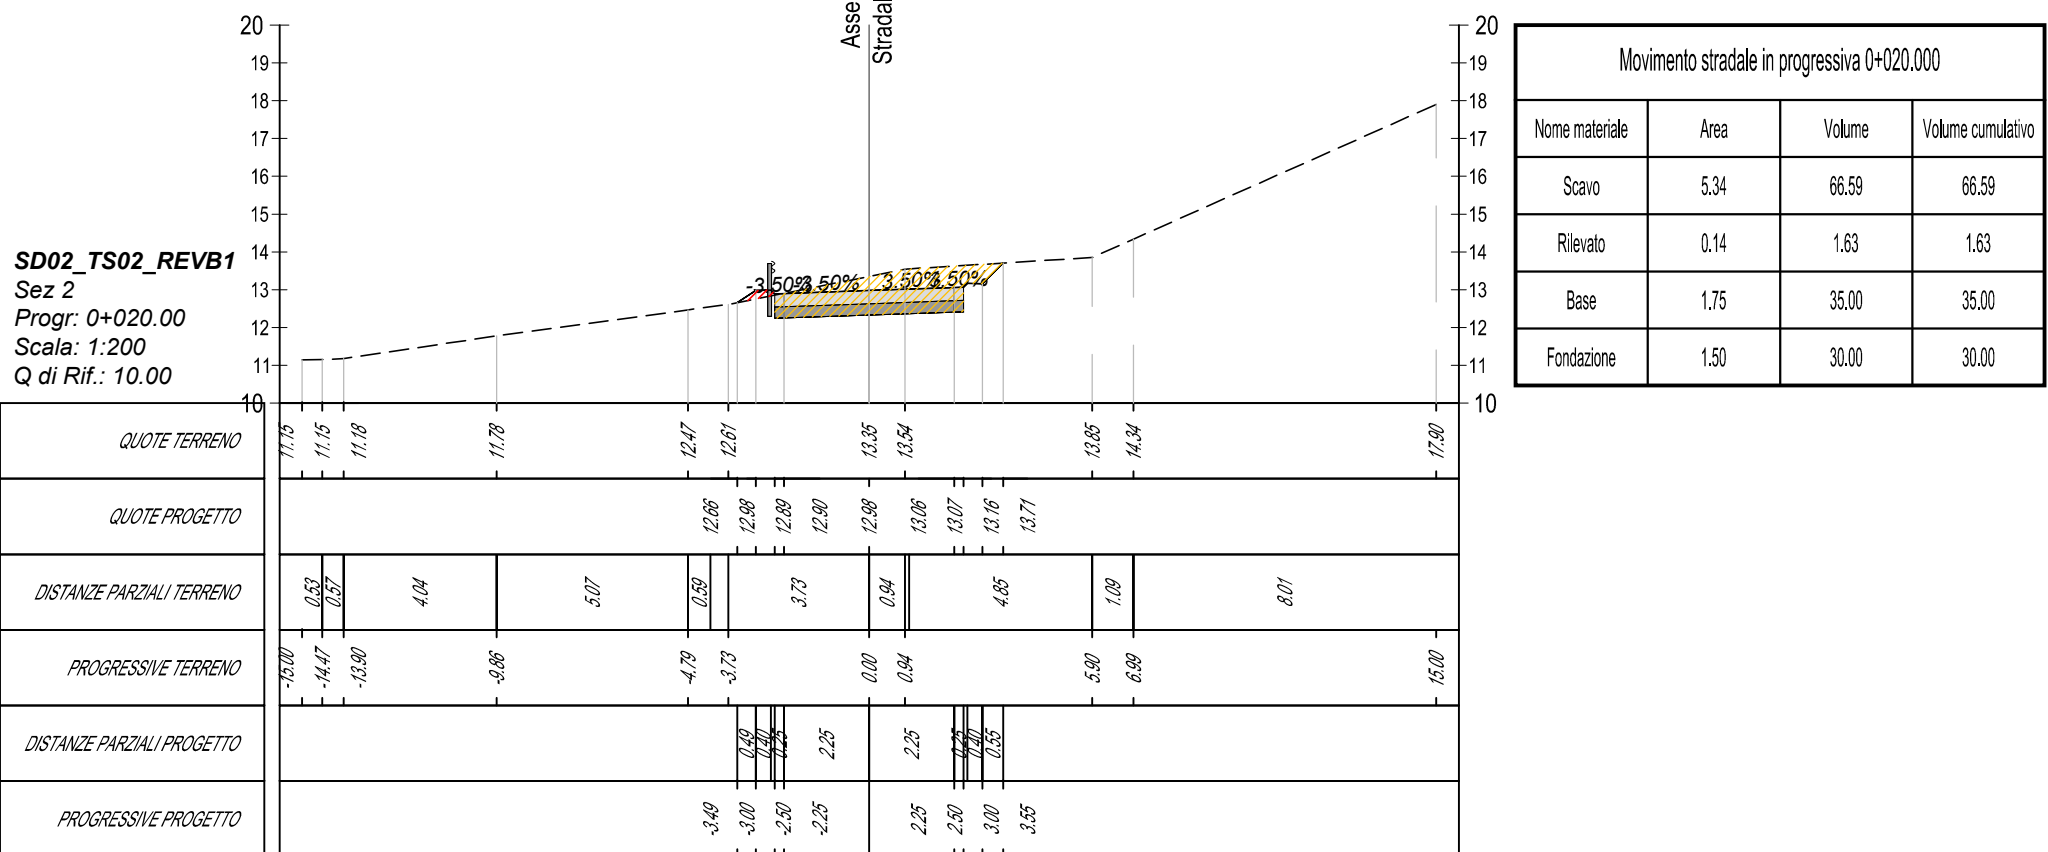


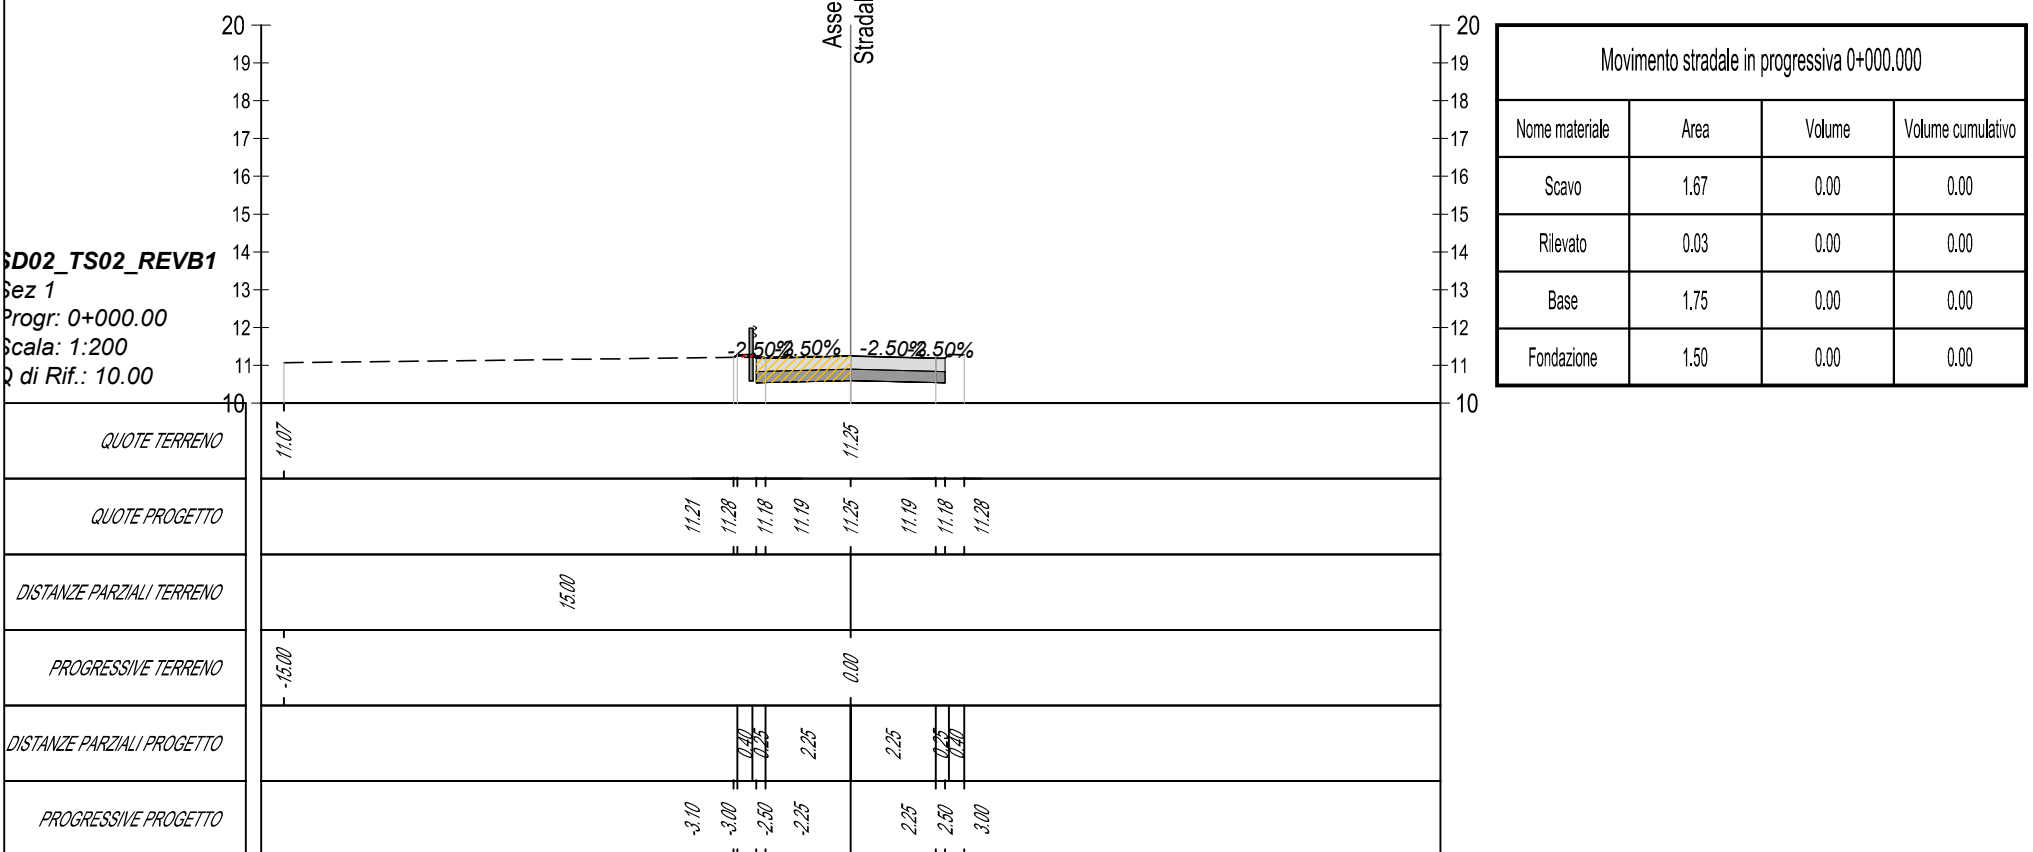

Città Metropolitana di Bologna
Via Zamboni, 13 - 40138 Bologna (BO)
L.R. 11/90
P.E. Stefano Romagnoli
L'OPERATORE DELL'ESECUZIONE DEL CONTRATTO
Ing. Jonathan Marzi

INTERVENTO DI RIPRISTINO DEL PONTE CROLLATO SU S.P. 6
KM 13 TRA I COMUNI DI BUDRIO E MOLINELLA
(CIG: B61D6D1B0D - CUP: C51B2300440001)

PROGETTO DI FATTIBILITA' TECNICO ECONOMICA

Sezioni trasversali del tracciato secondario dalla 1 alla 12 - Tav. 1 di 4

PROGETTAZIONE:
Mandatario:
SYSTRA
SYSTRA S.p.A.
Via della Stazione, 27 38123 Trento (TN), Italy - www.systra.com/italy

Mandatario:
itec
ITEC Engineering S.r.l.
ITEC Engineering S.r.l.

SCALA: 1:200
FORMATO: DATA 24/07/2026
L. PROGETTISTA:
L. RESPONSABILE INTEGRAZIONE PRESTAZIONI SPECIALISTICHE:
Ing. Enca Calabro

REV.	DESCRIZIONE	REDAITTO	DATA	VERIFICATO	DATA	APPROVATO	DATA
r01	Emissione del 15.05.2026	A. Ceccarelli	Mag. 2026	R. Squazzini	Mag. 2026	R. Squazzini	Mag. 2026
r00	Prima emissione	A. Ceccarelli	Mag. 2026	R. Squazzini	Mag. 2026	R. Squazzini	Mag. 2026

CODE PROGETTO	LIVELLO PROGETTAZIONE	TIPO DOC.	AMBITO	PROGRESSIVO	REV
24V25	PF	T	PS	608	r01