

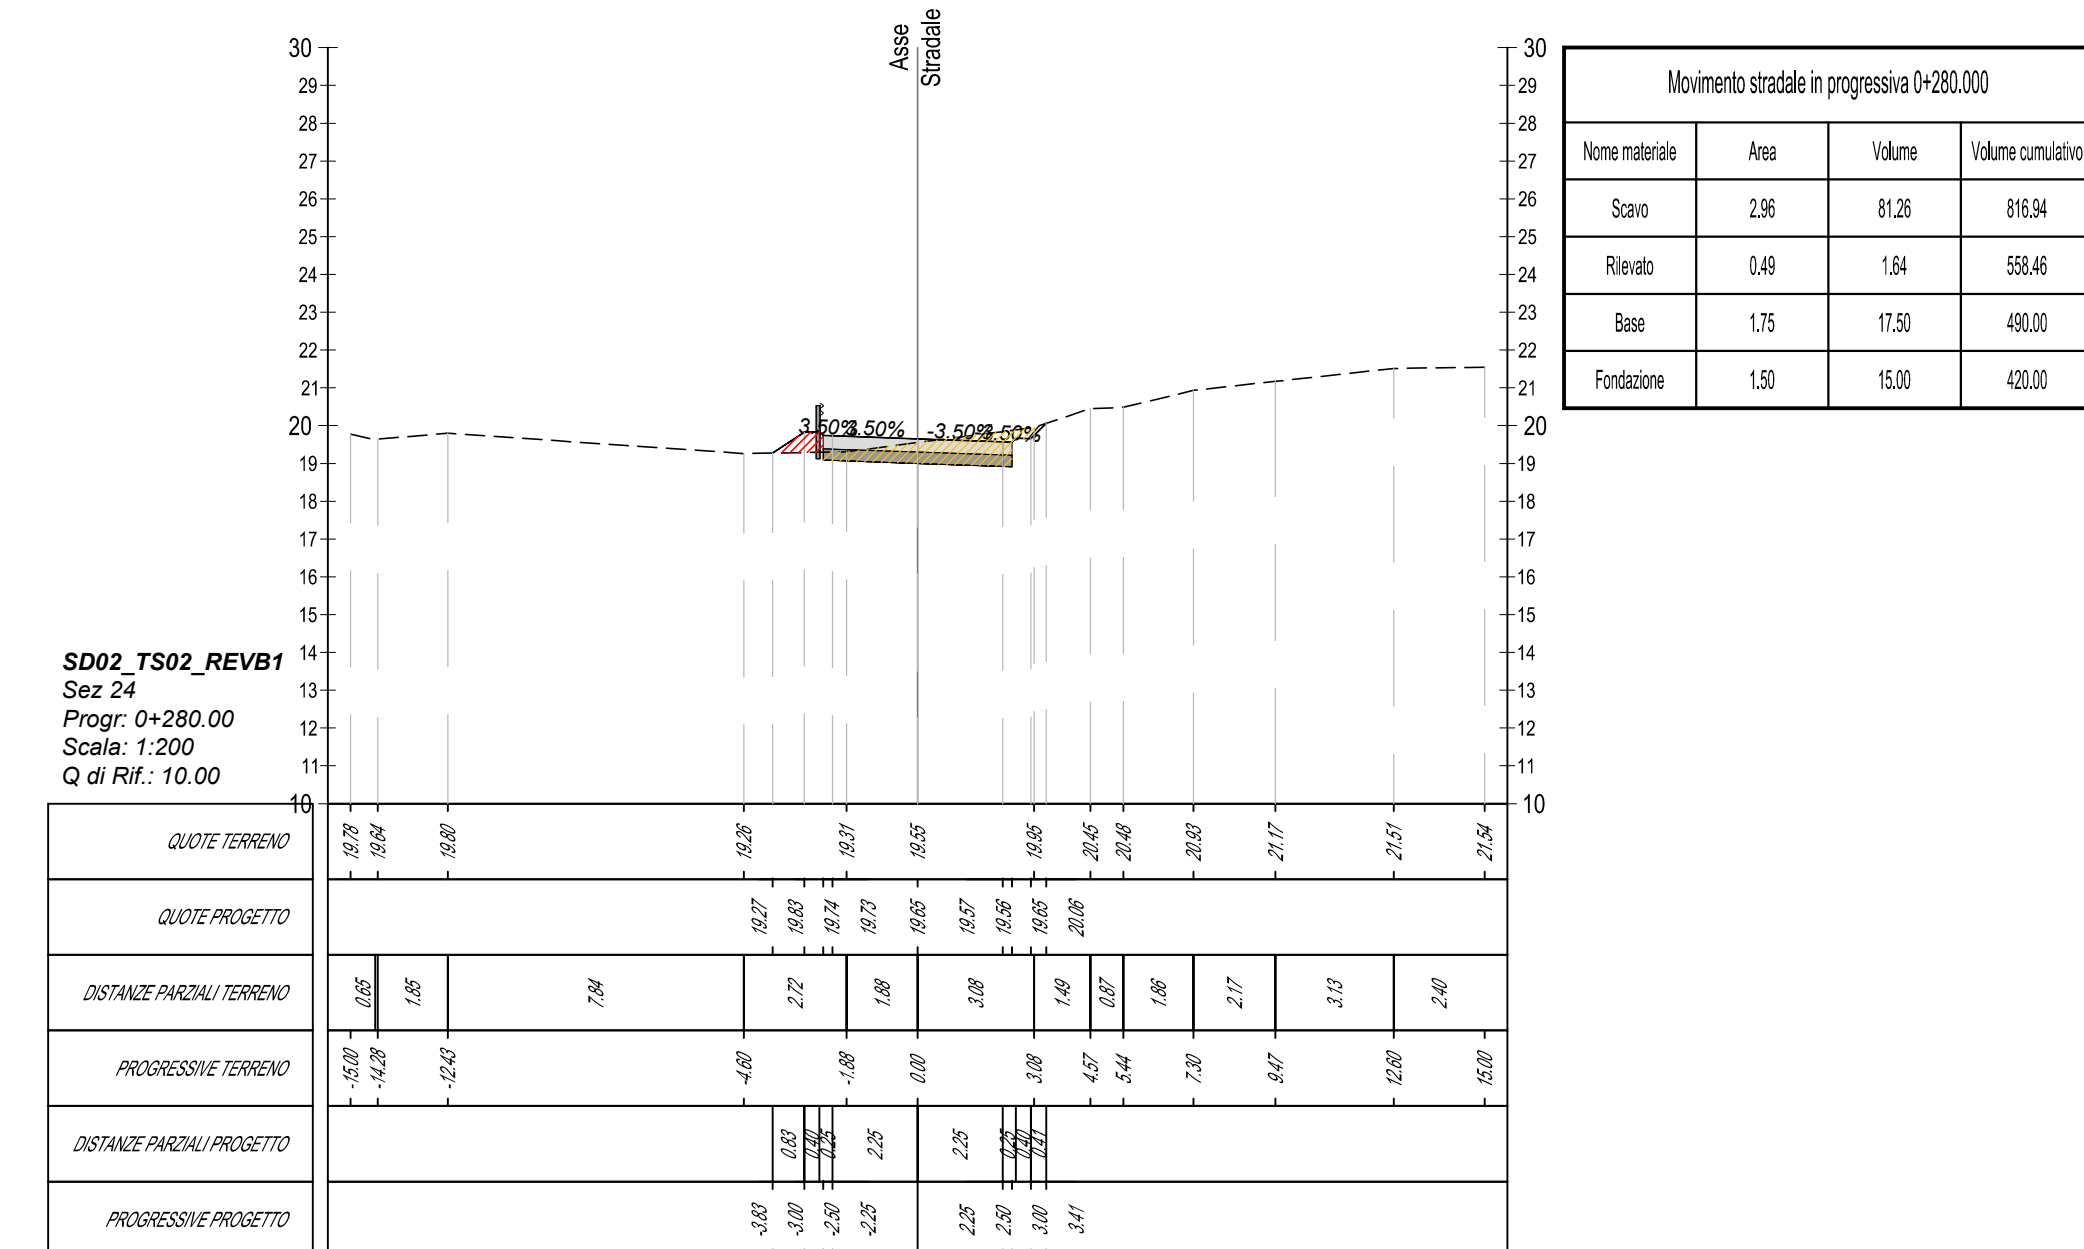
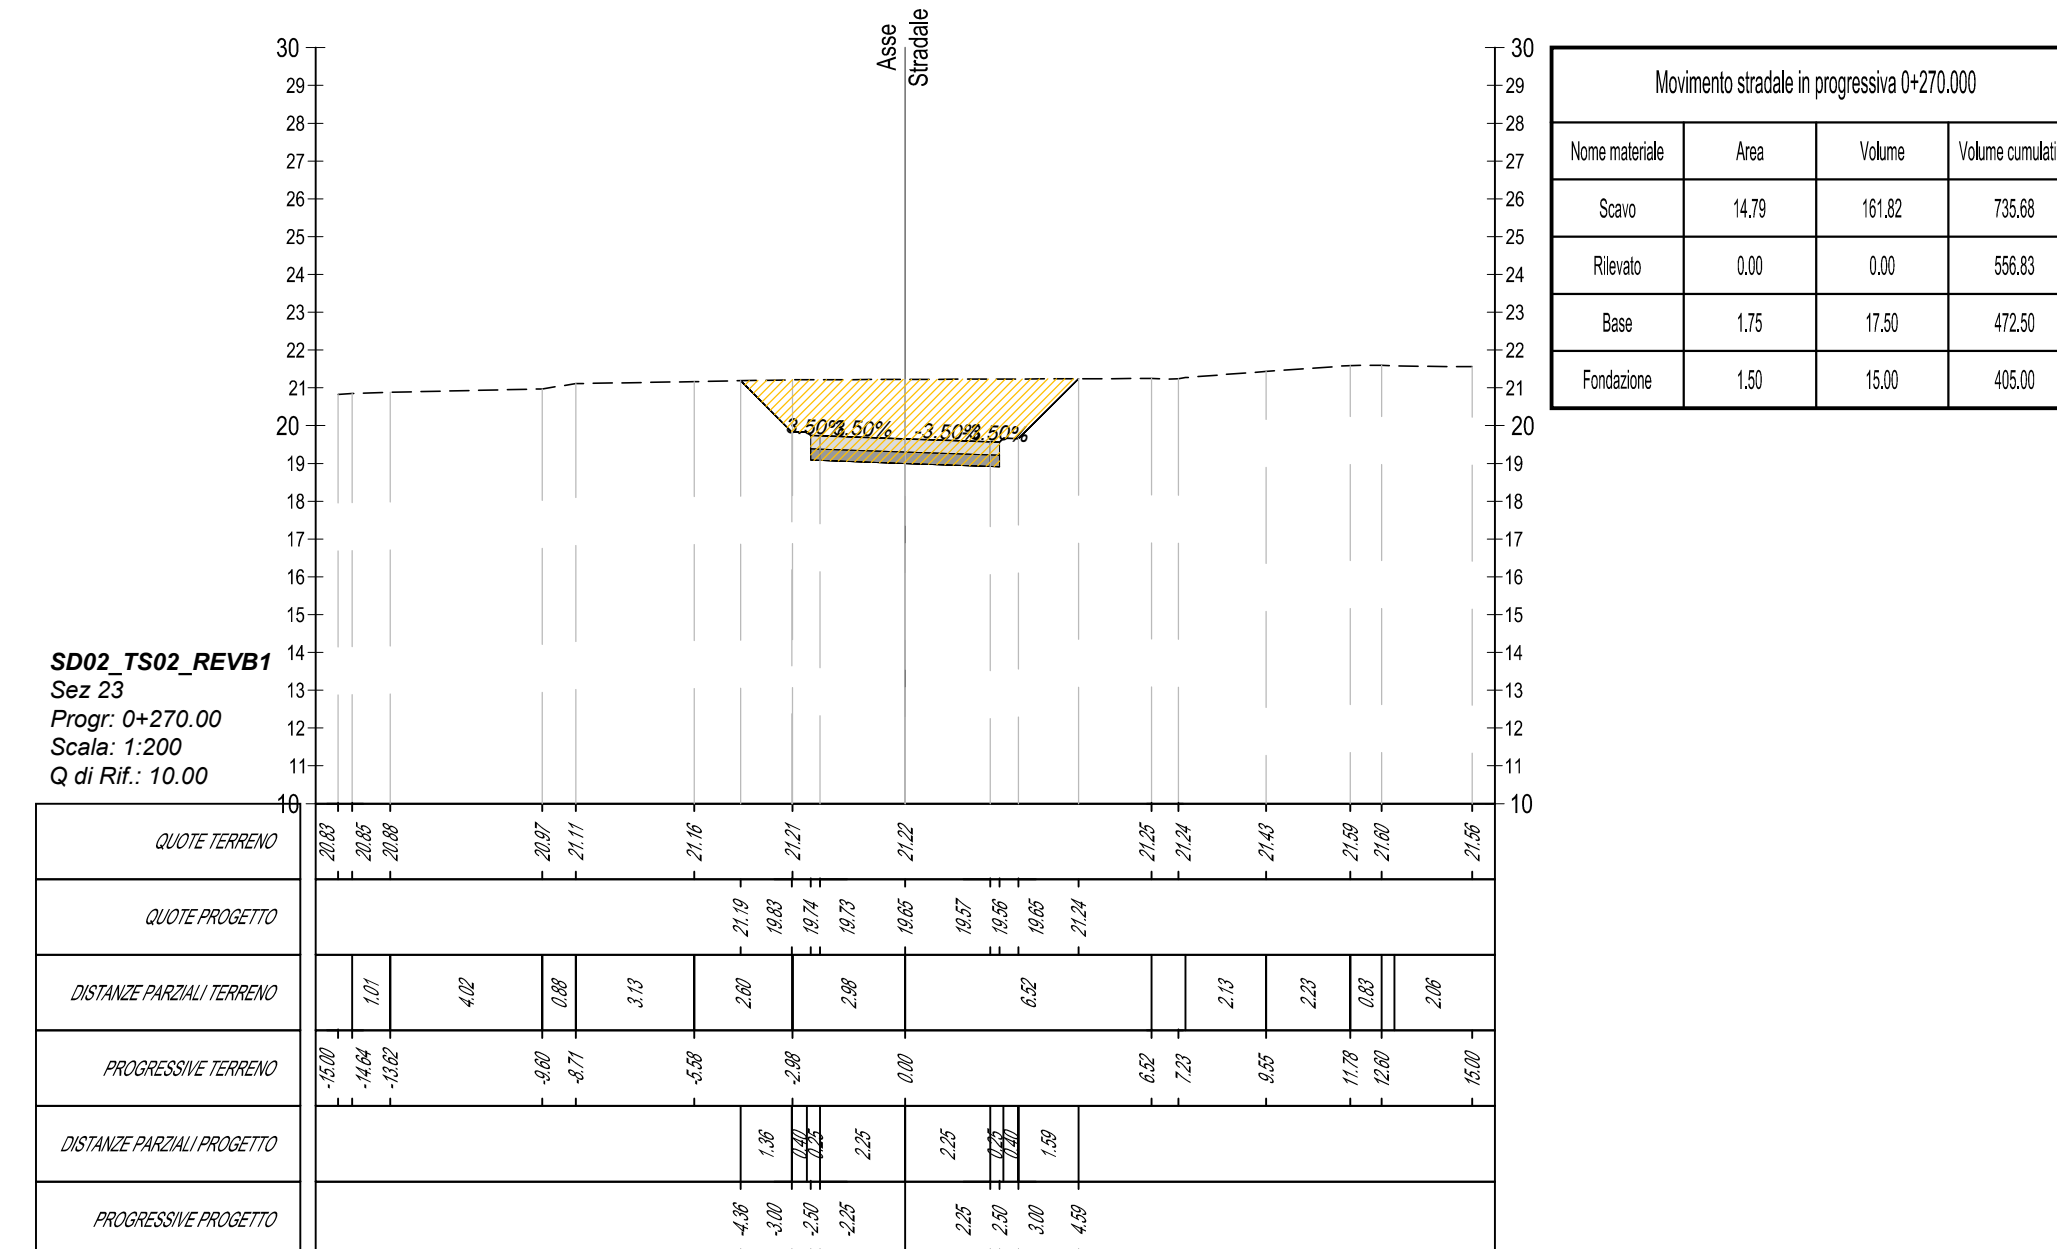
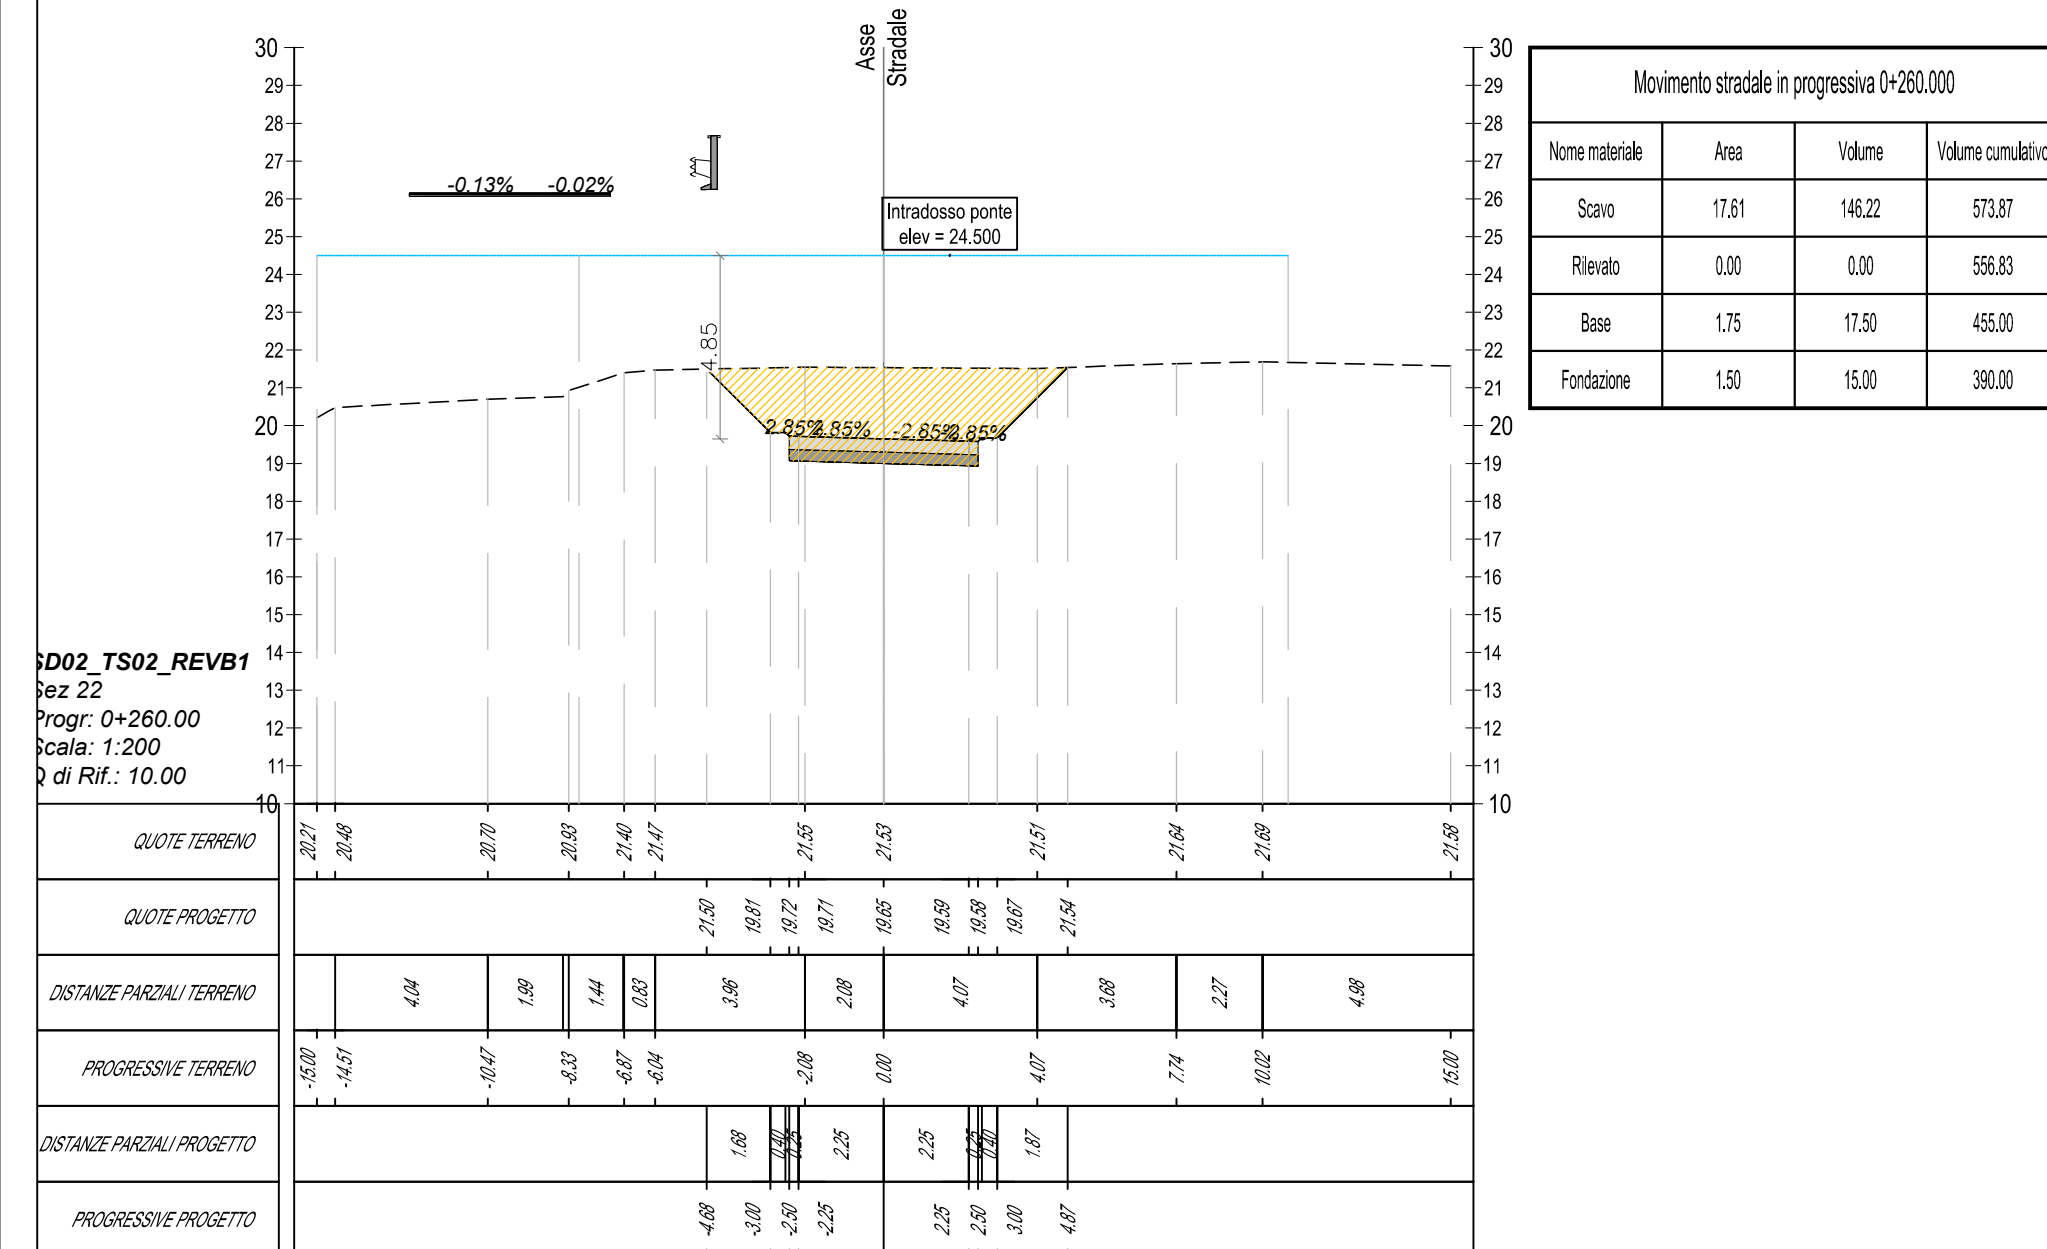
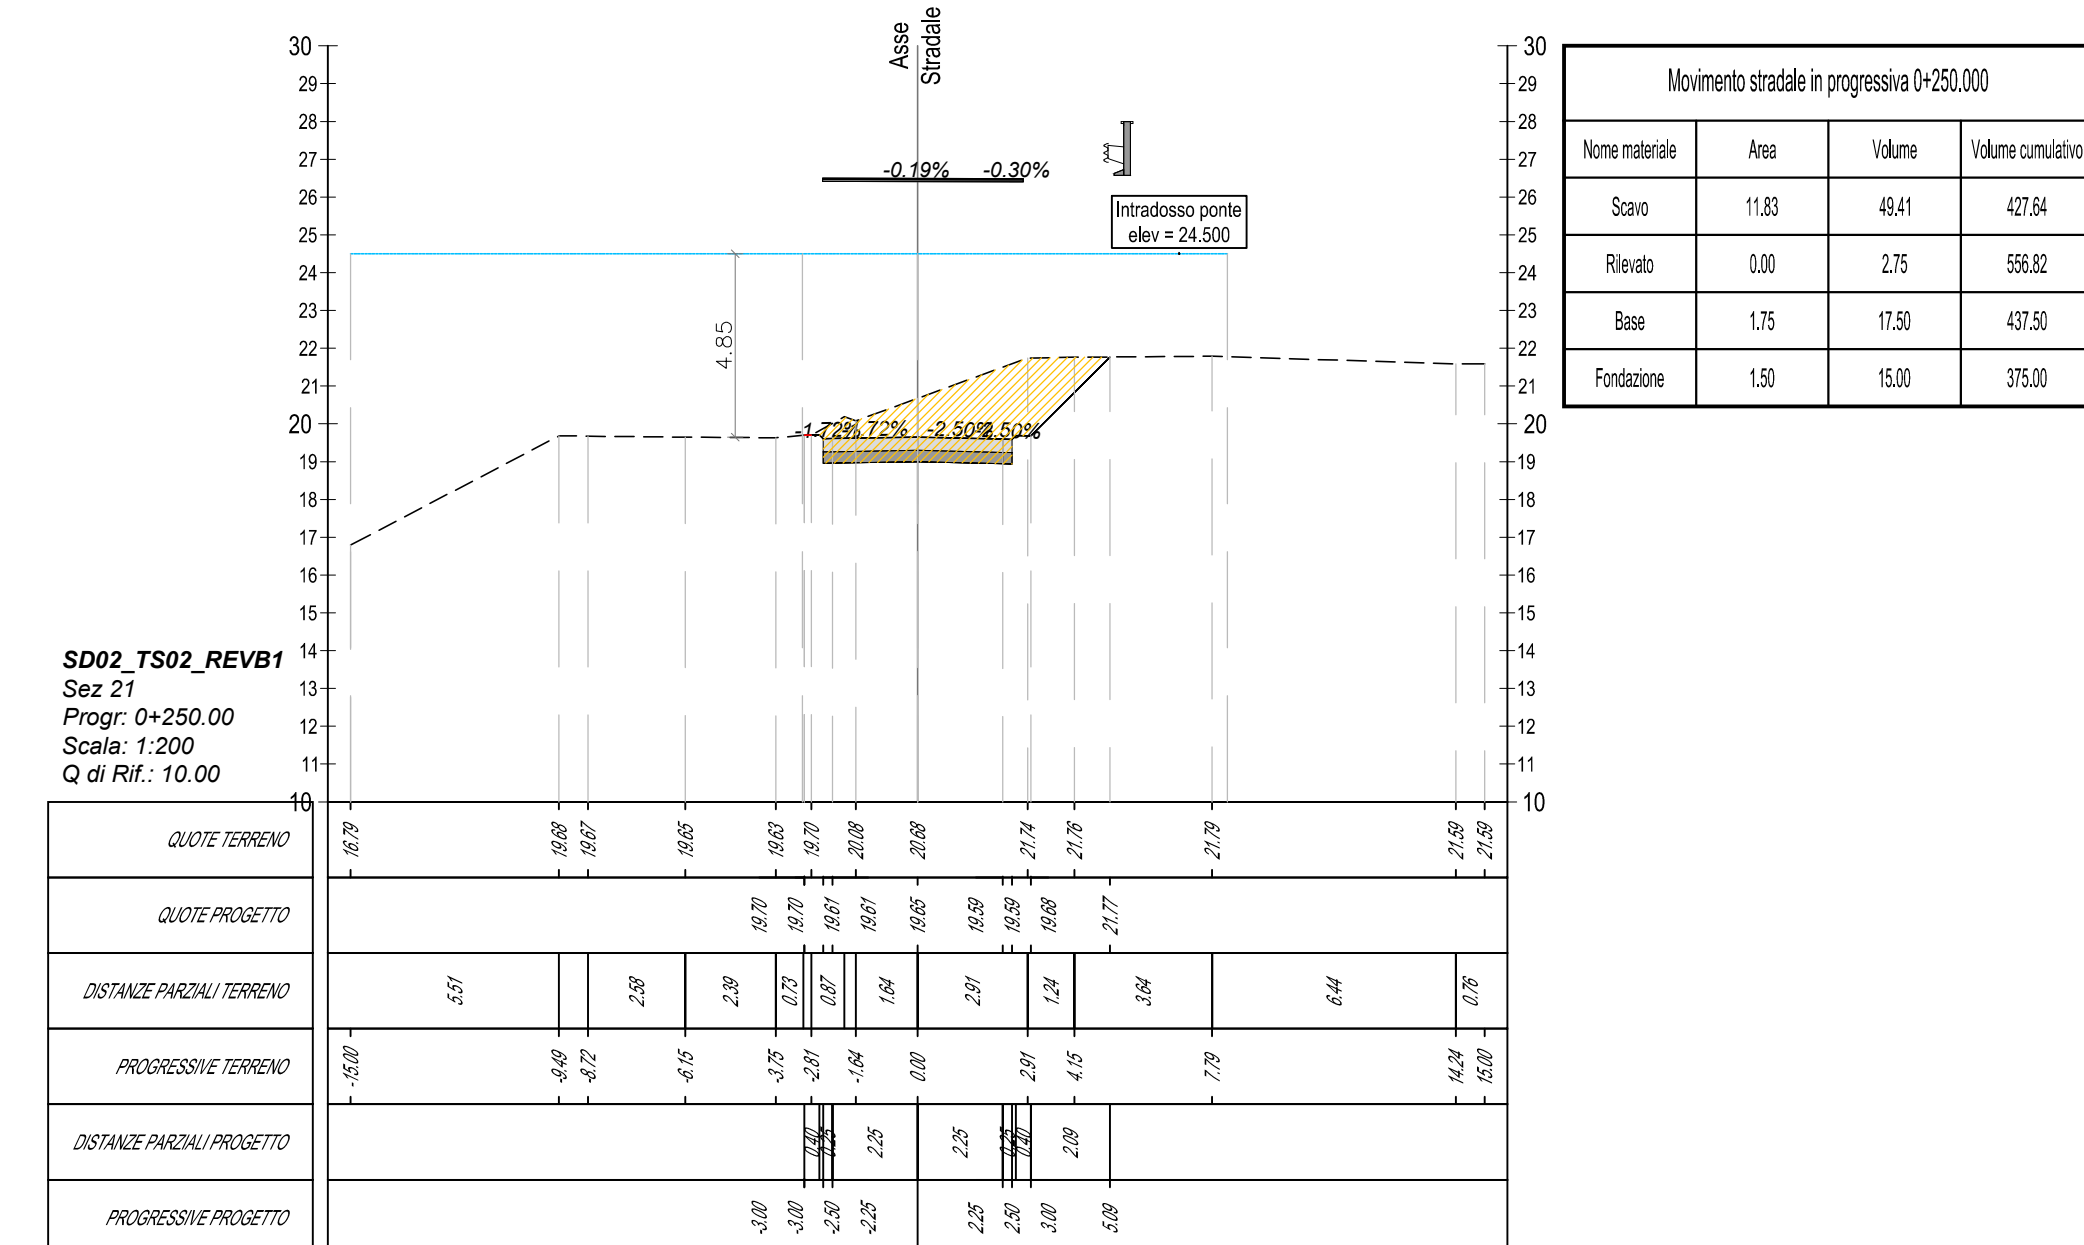
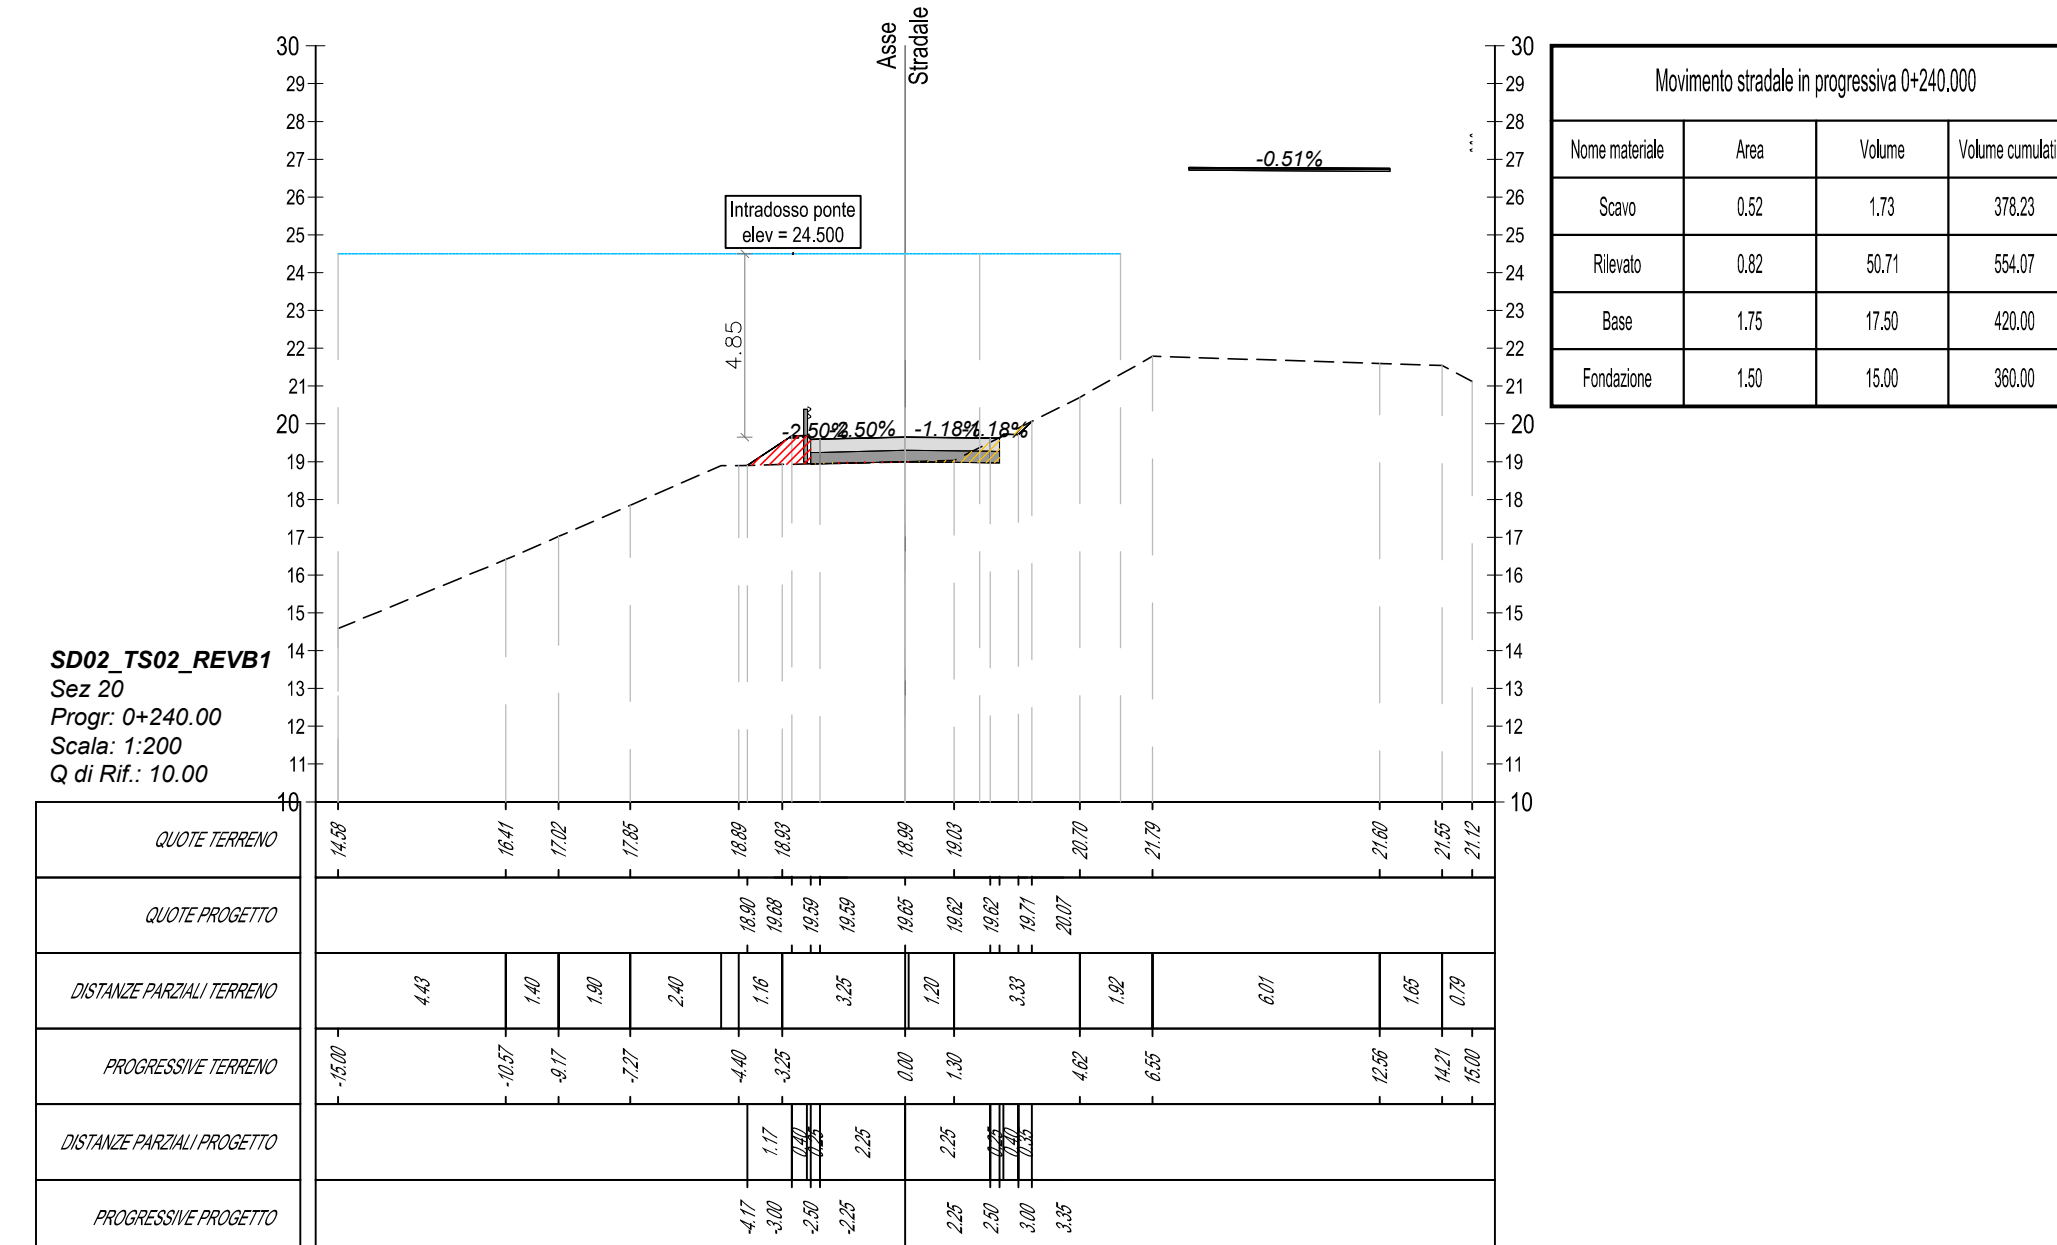
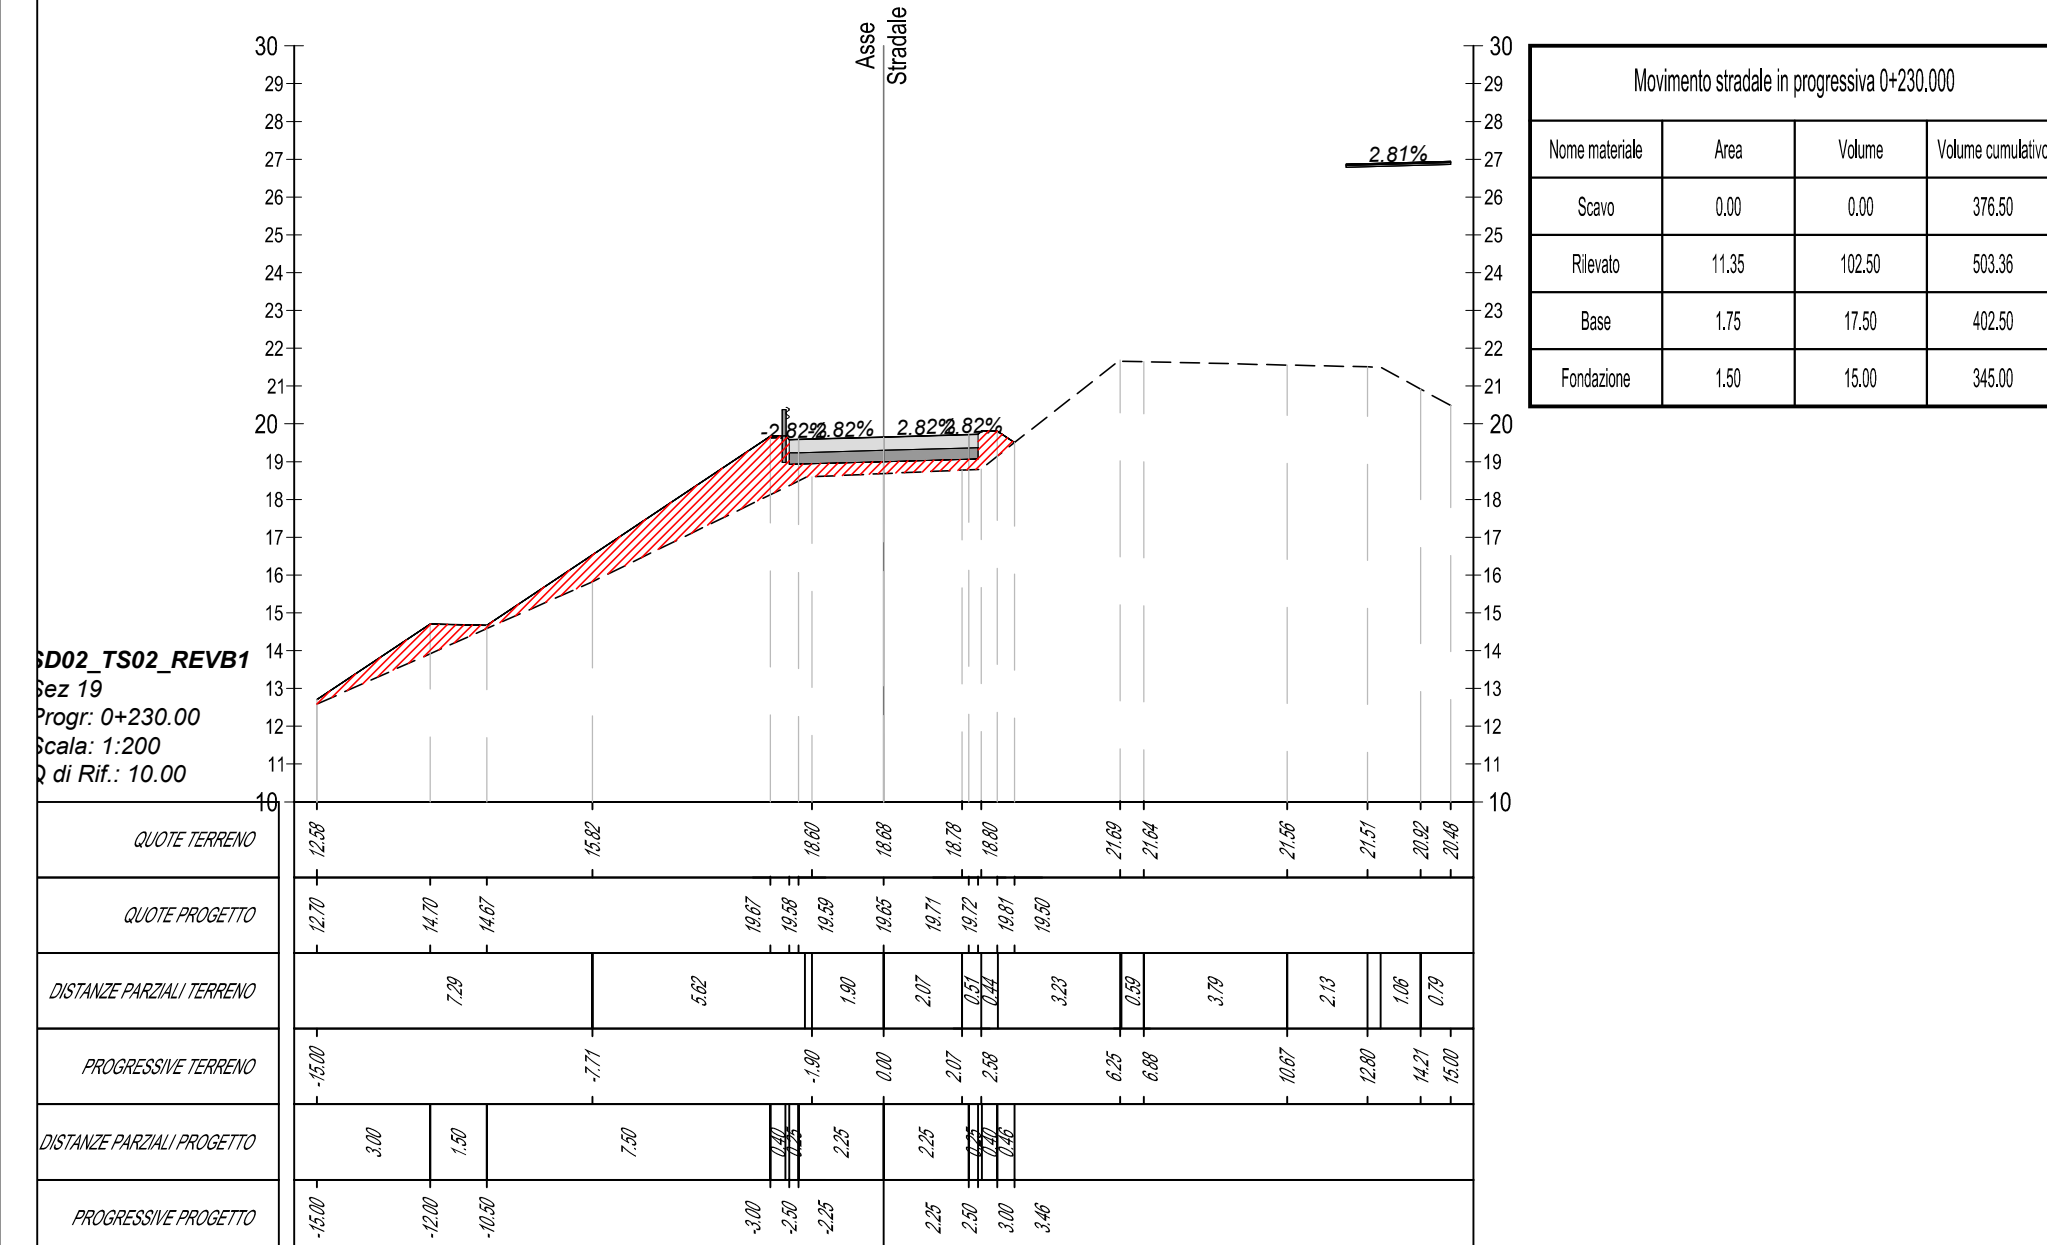
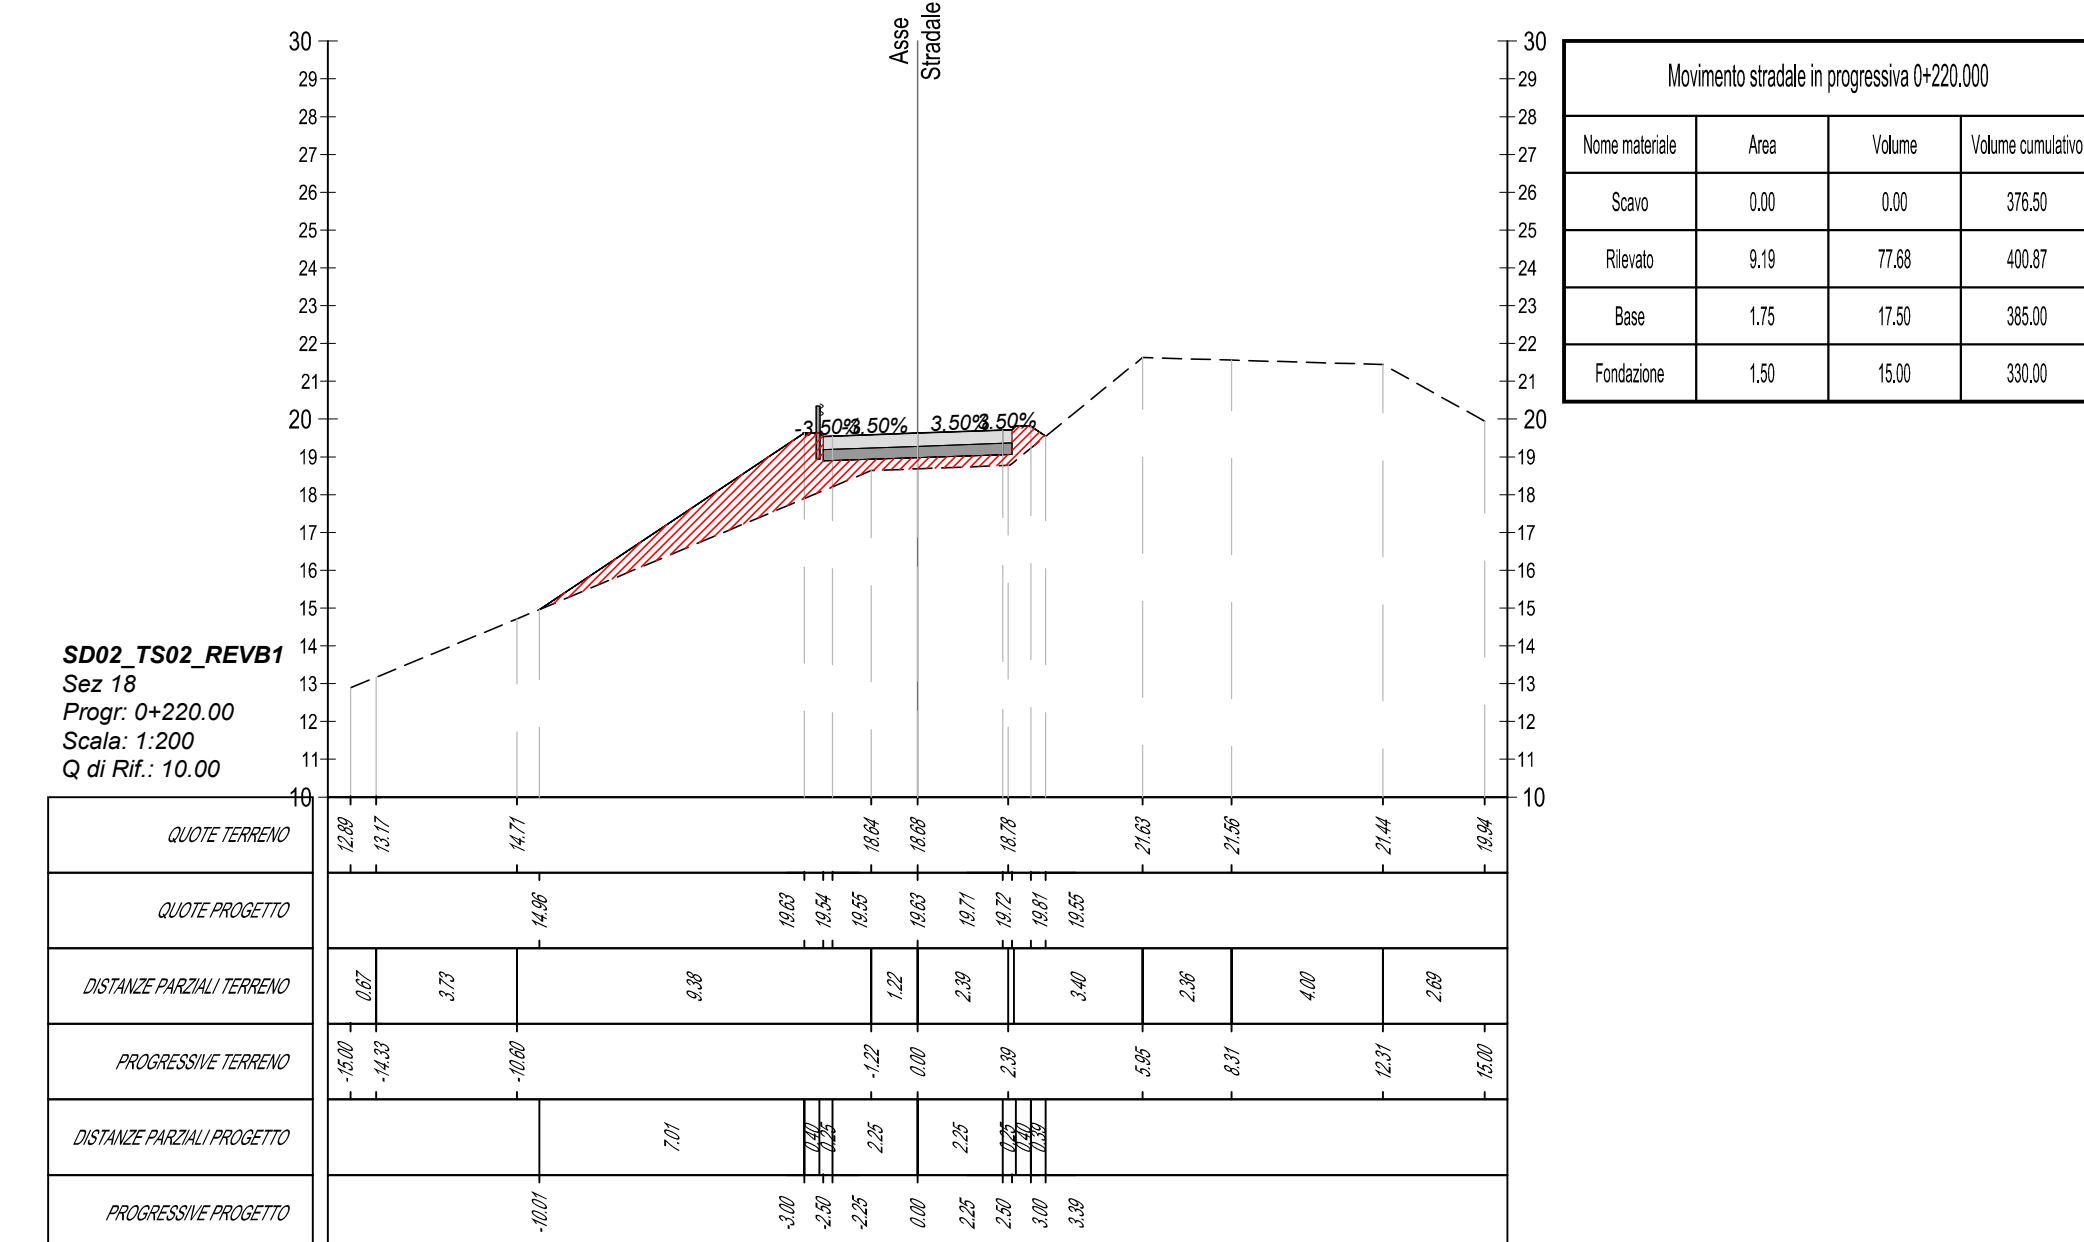
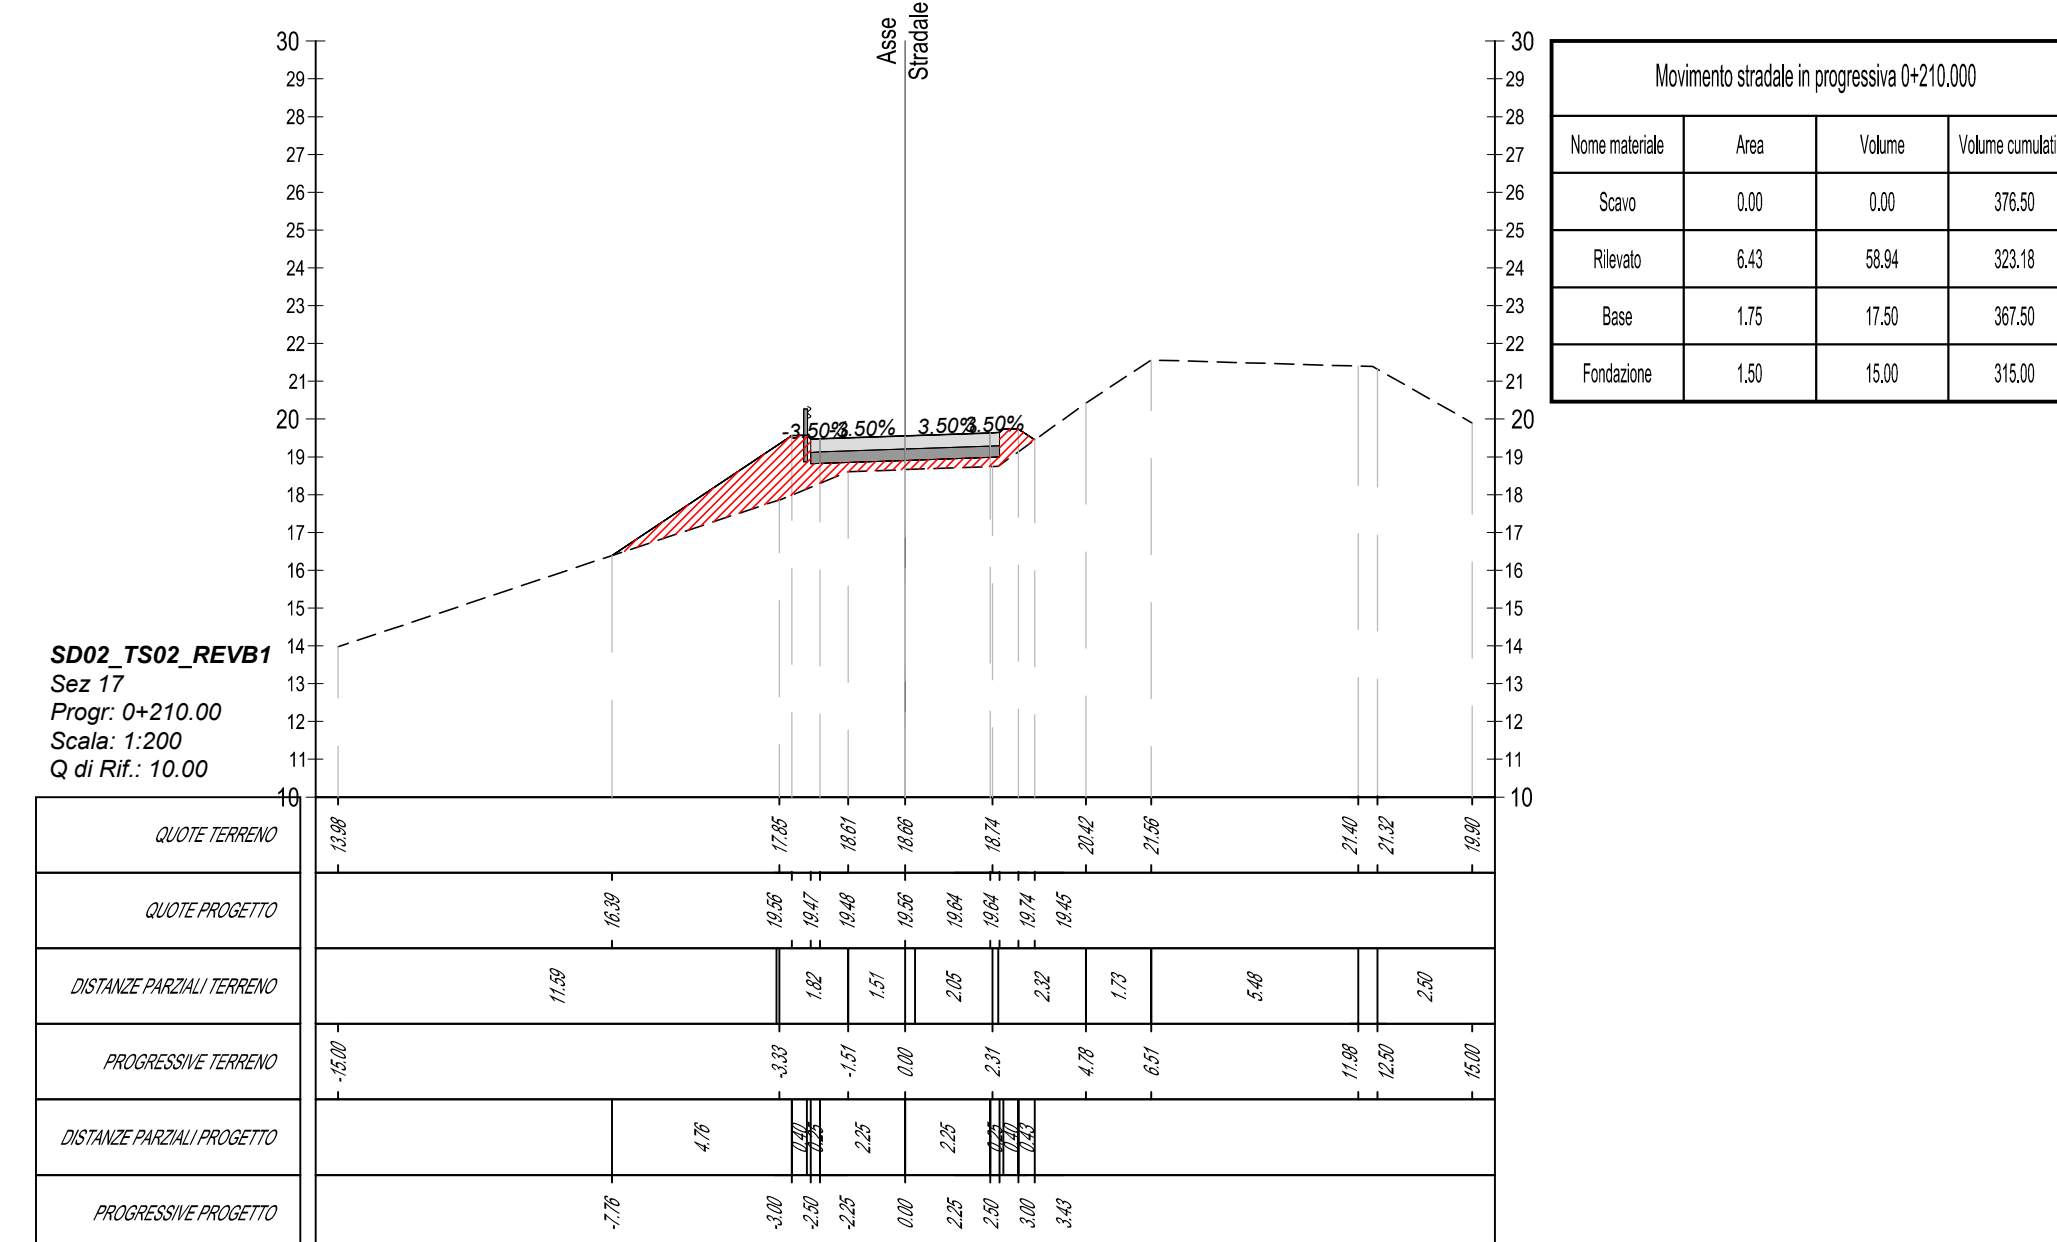
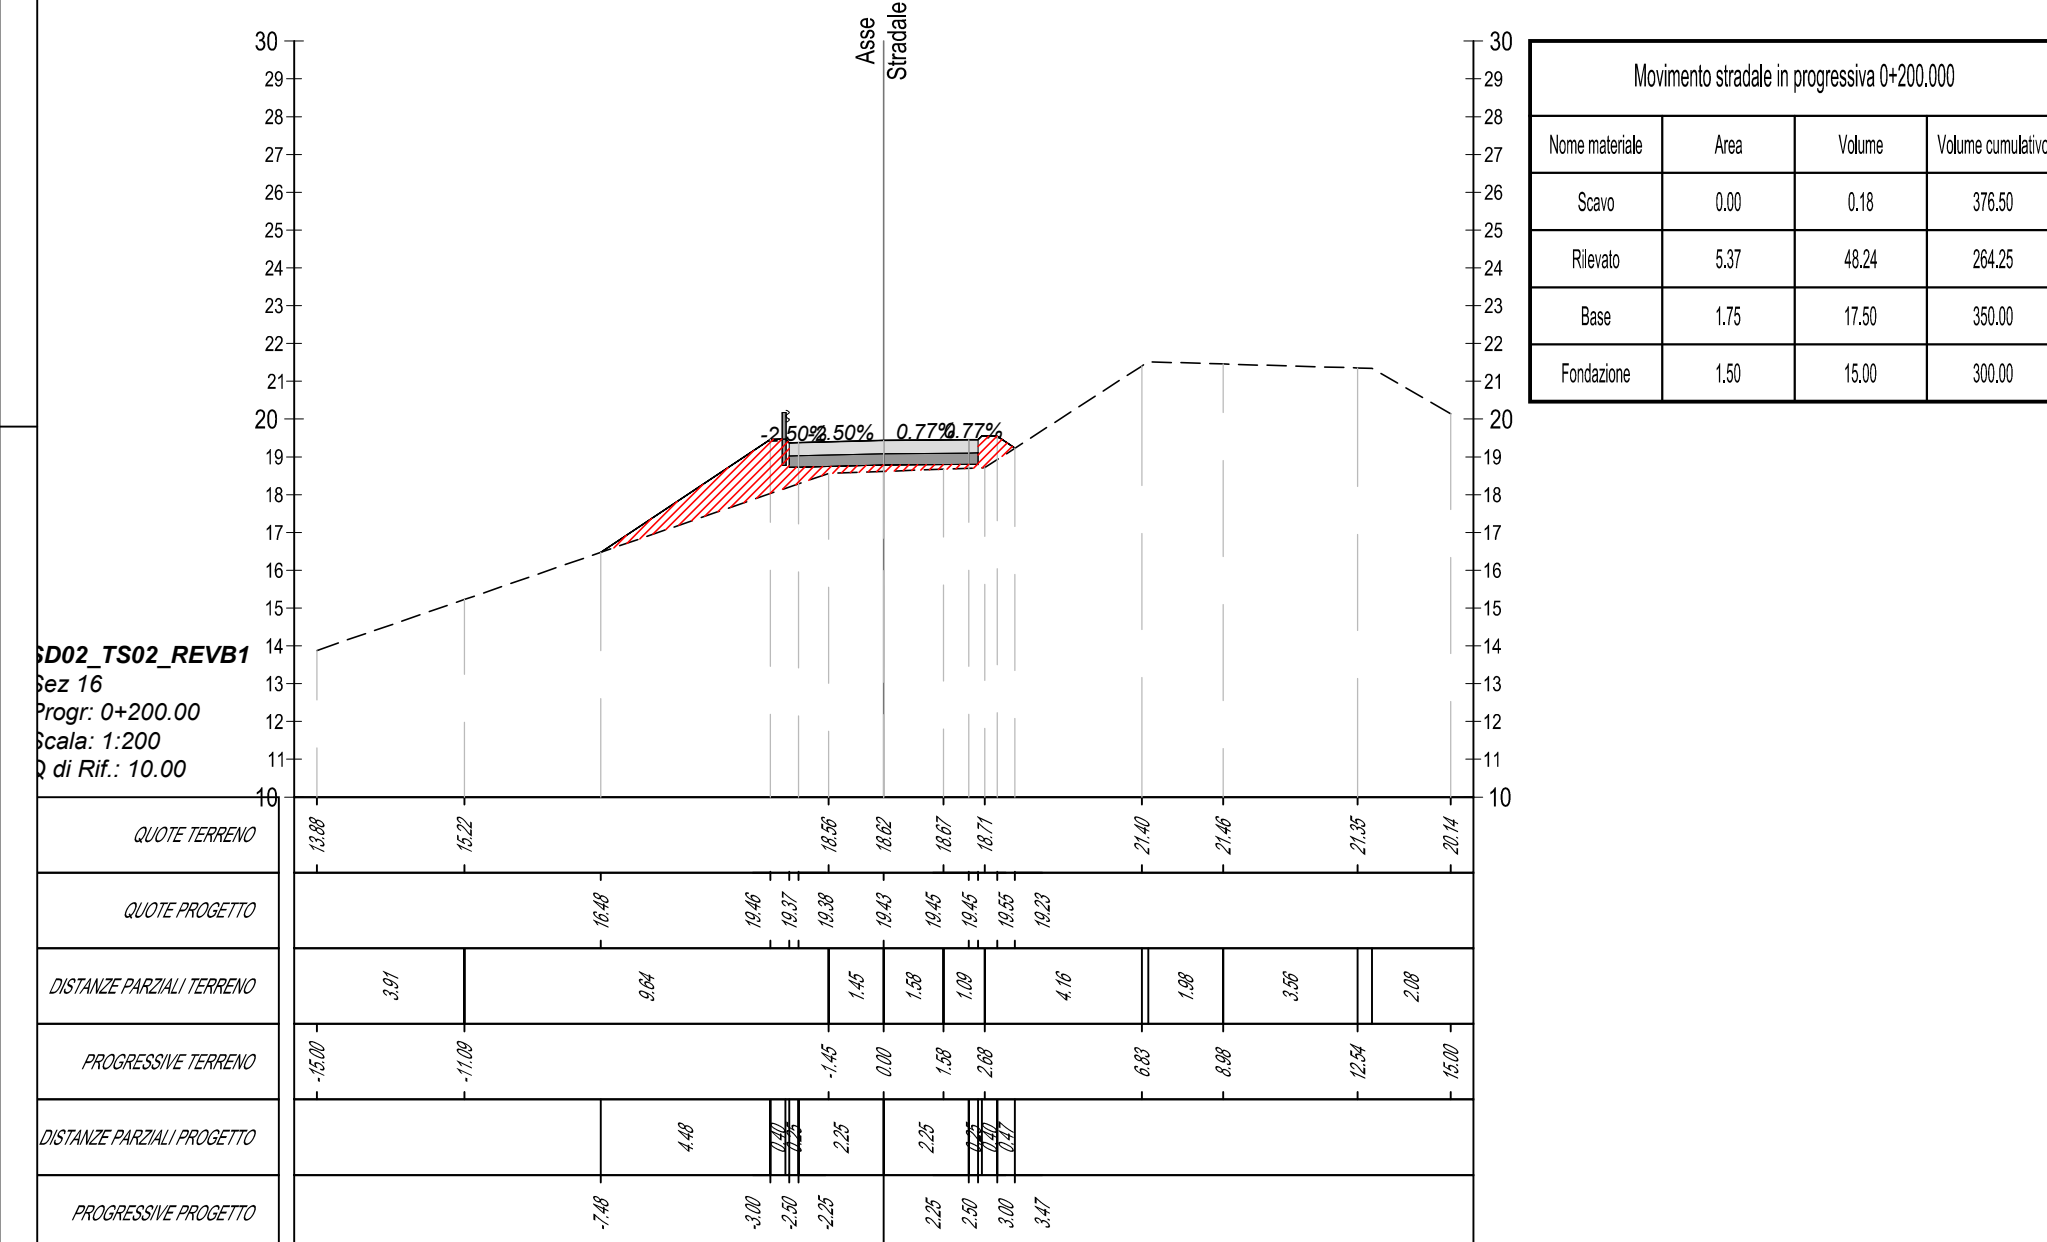
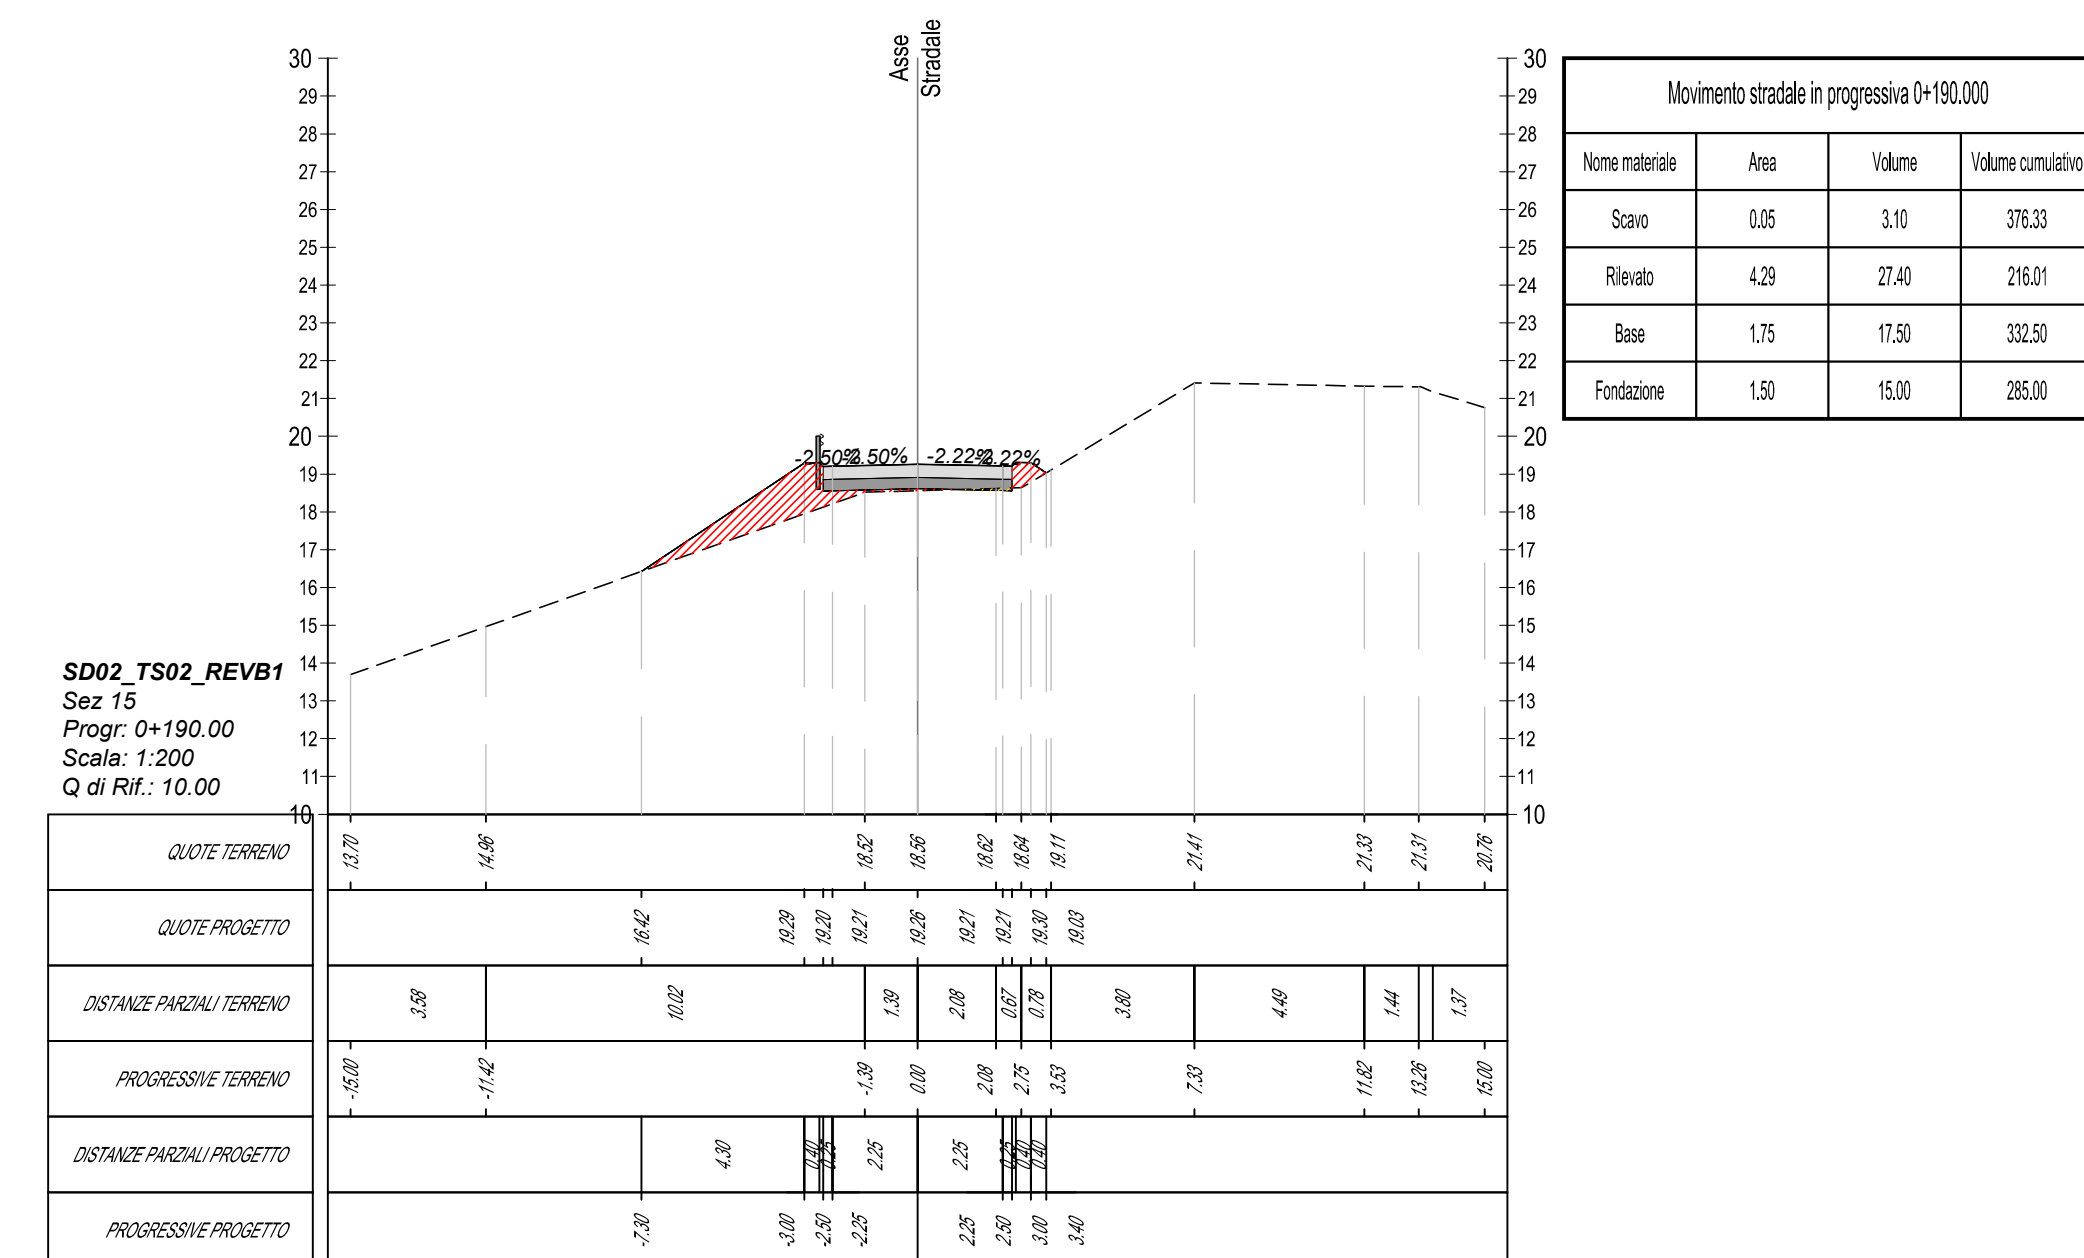


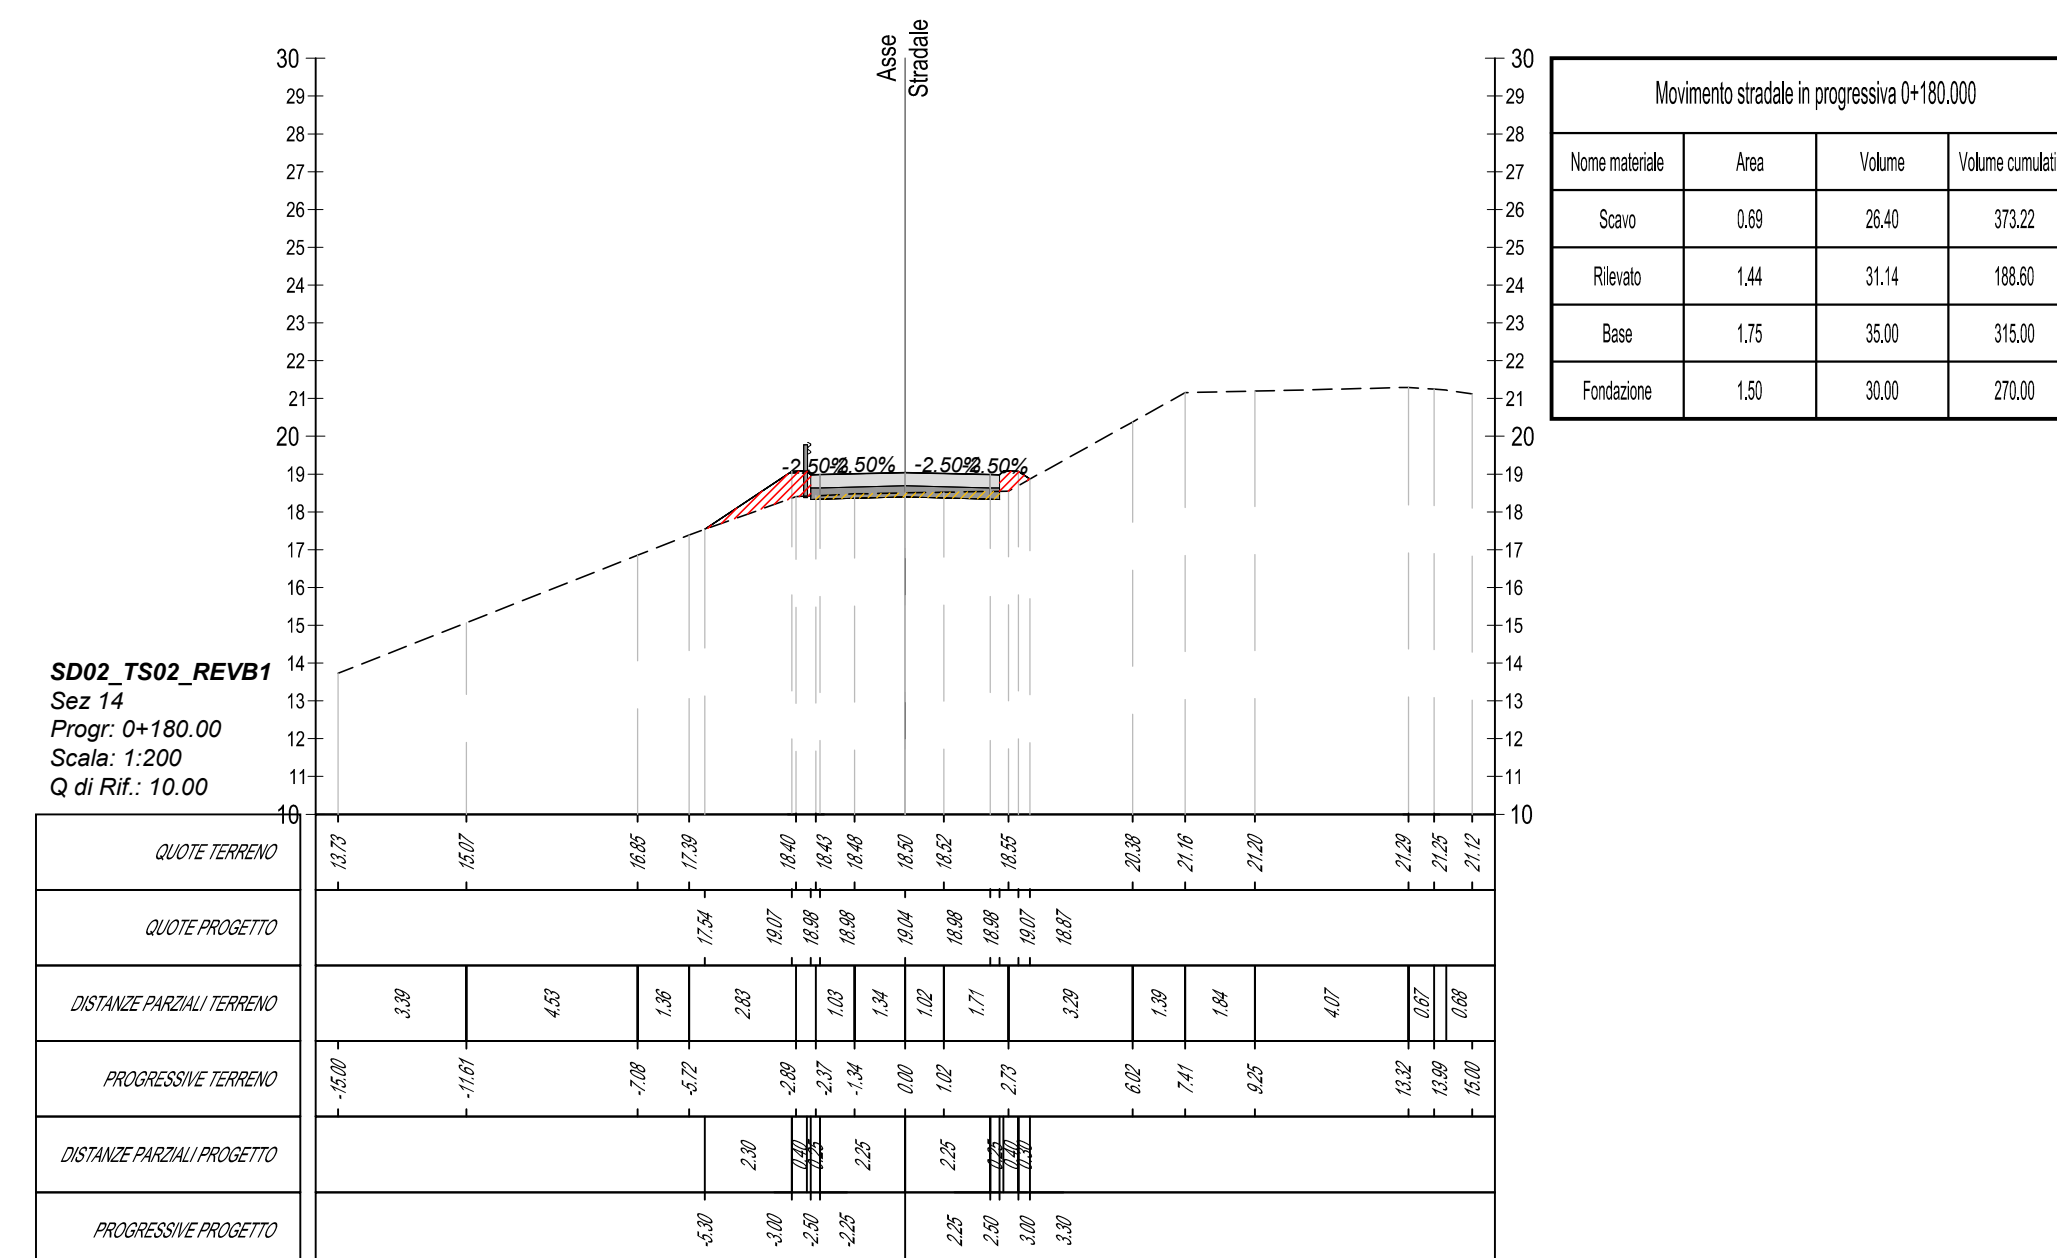

STADIONE APPALTANTE

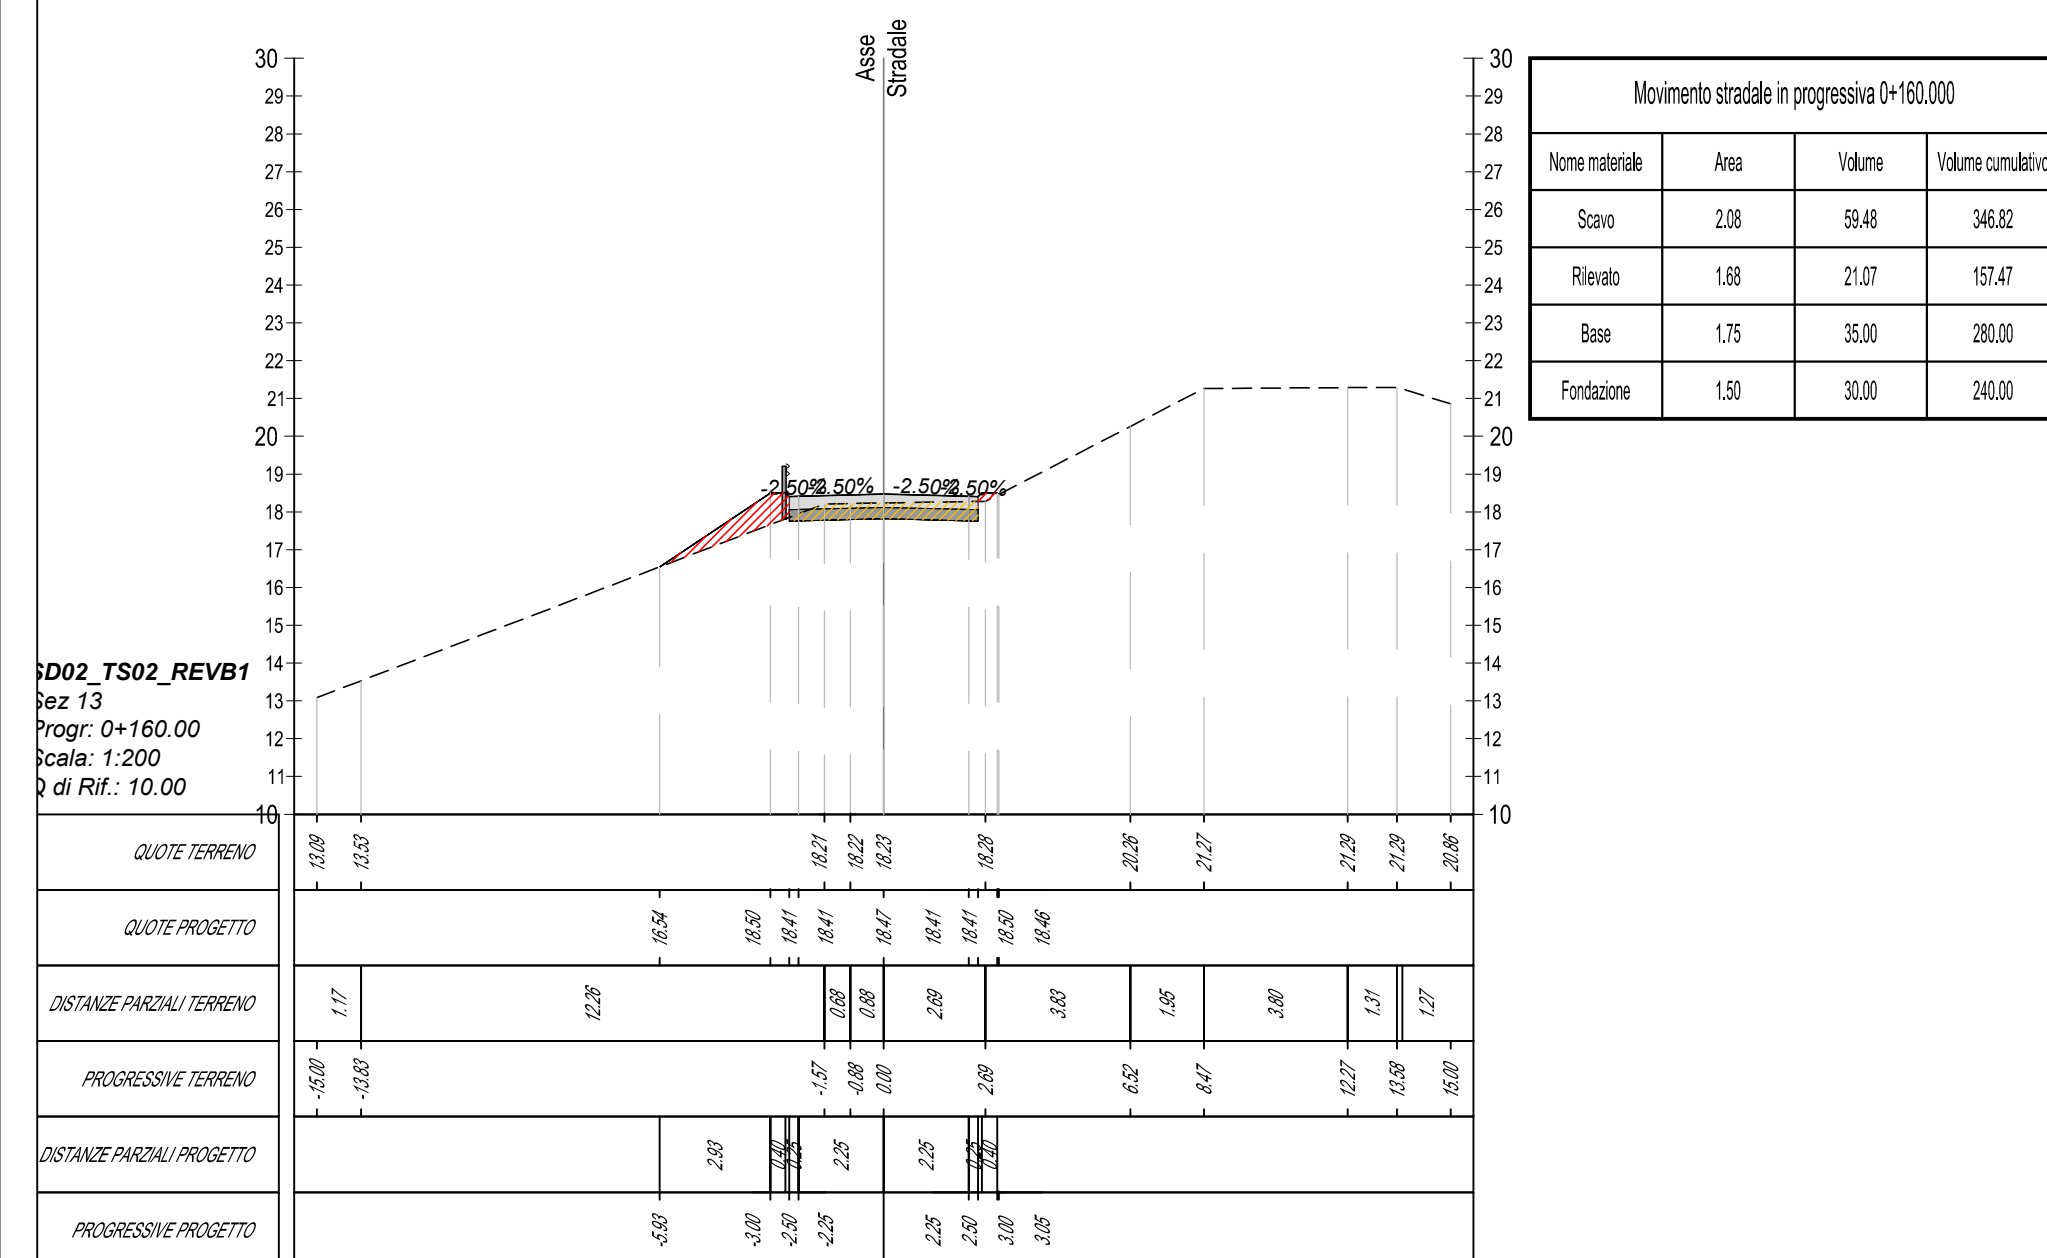

**CITTÀ
METROPOLITANA
DI BOLOGNA**

Città Metropolitana di Bologna
Via Zamboni, 13 - 40126 Bologna (BO)

I.R.U.P.
P.I.E. Stefano Romagnoli

IL DIRETTORE DELL'ESECUZIONE DEL CONTRATTO
Ing. Jonathan Manzi

INTERVENTO DI RIPRISTINO DEL PONTE CROLLATO SU S.P. 6
KM 13 TRA I COMUNI DI BUDRIO E MOLINELLA
(CIG: B61D6D1B0D - CUP: C51B23000440001)

PROGETTO DI FATTIBILITA' TECNICO ECONOMICA

Sezioni trasversali del tracciato secondario dalla 13 alla 24 - Tav. 2 di 4

PROGETTAZIONE: Mondani		Mandati	
			
SYSTRA S.p.A. Via della Stazione, 27 38123 Trento (TN), Italy - www.systra.com/italy		BETECO Ingegneria S.r.l. ITC Engineering S.r.l.	