
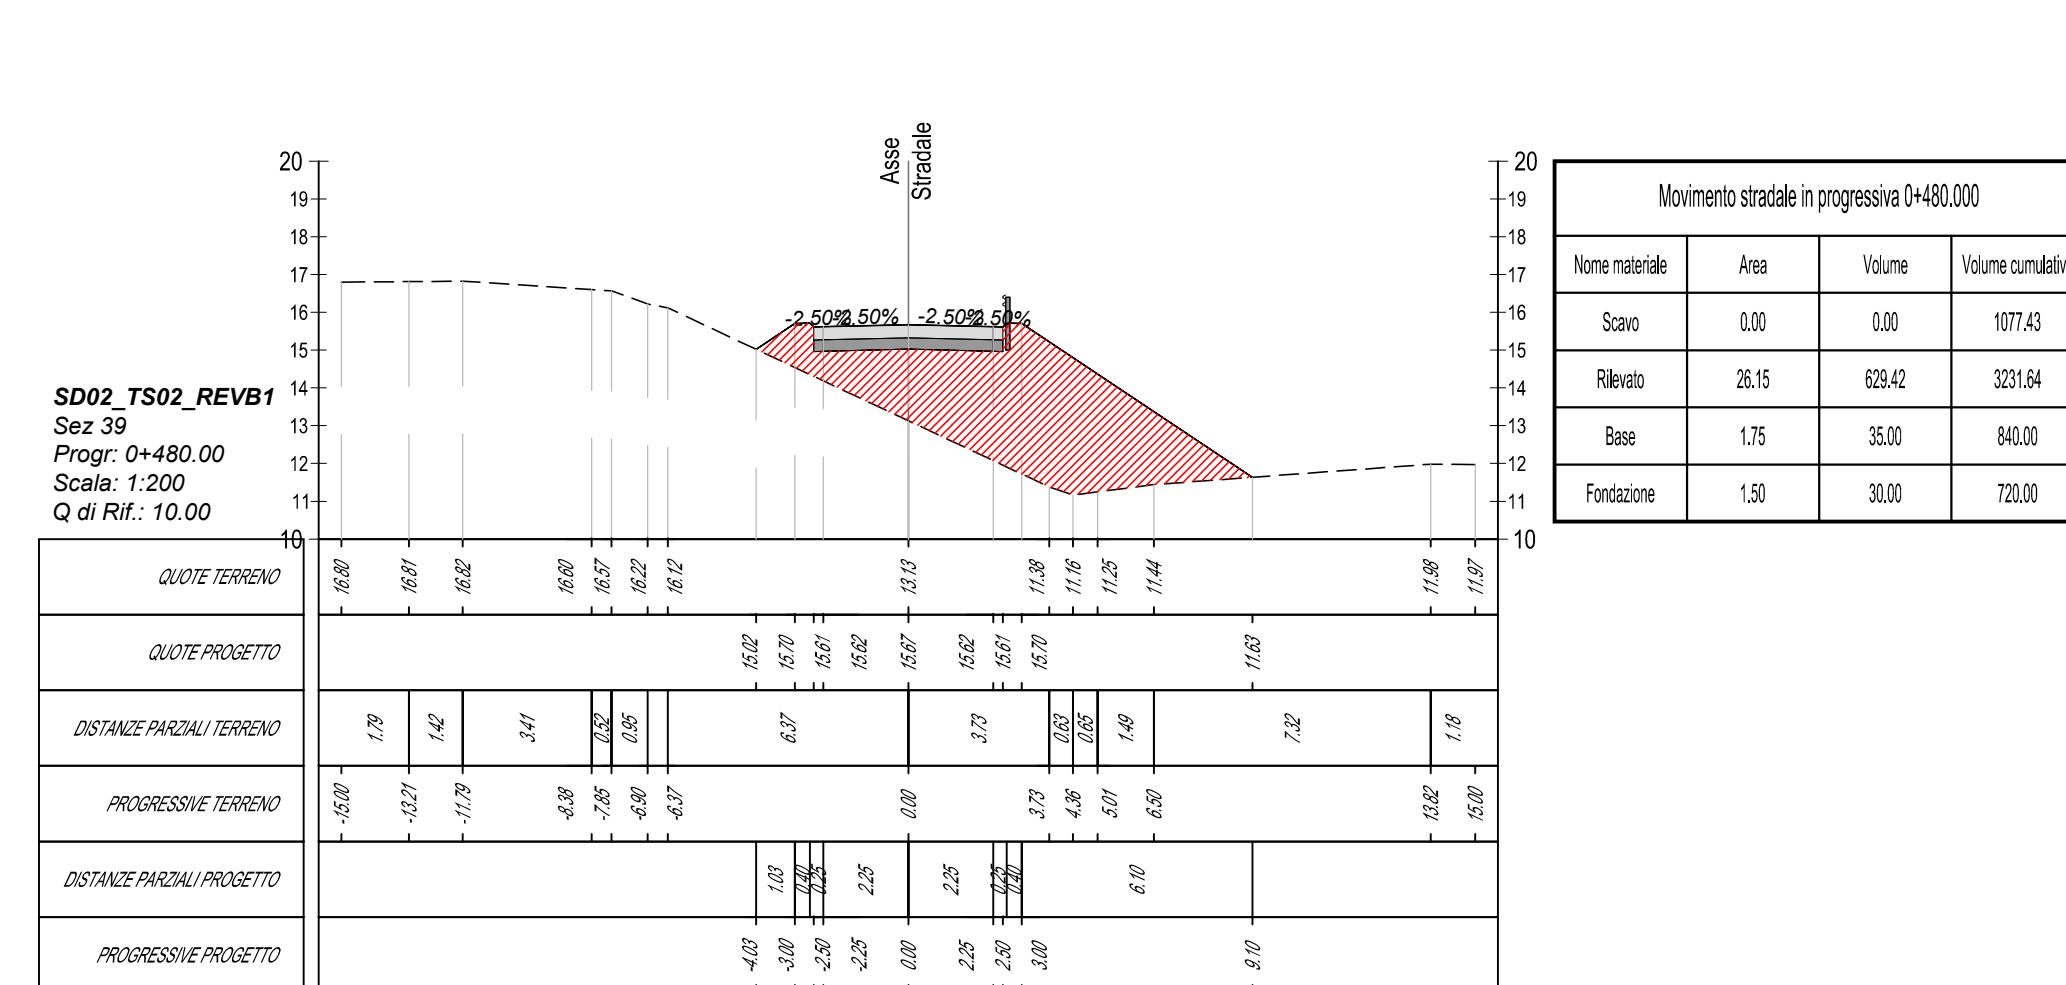
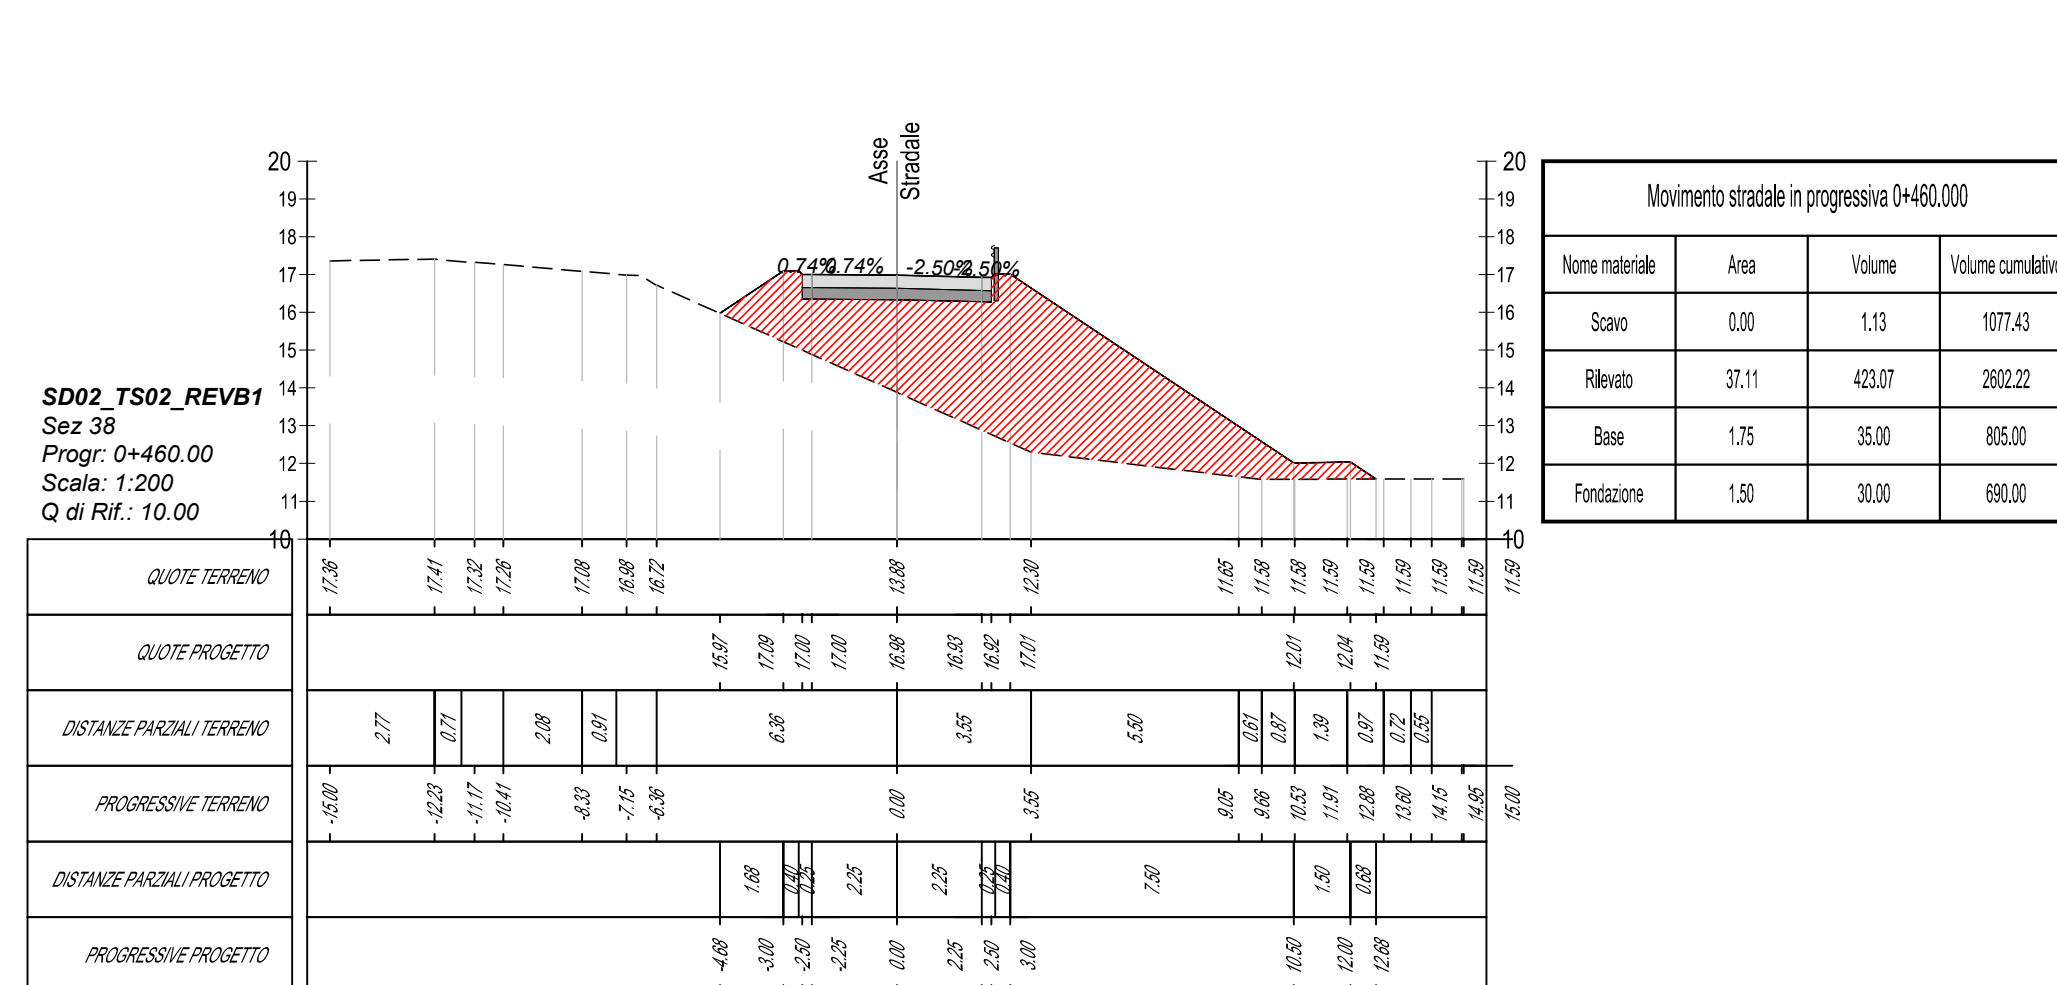
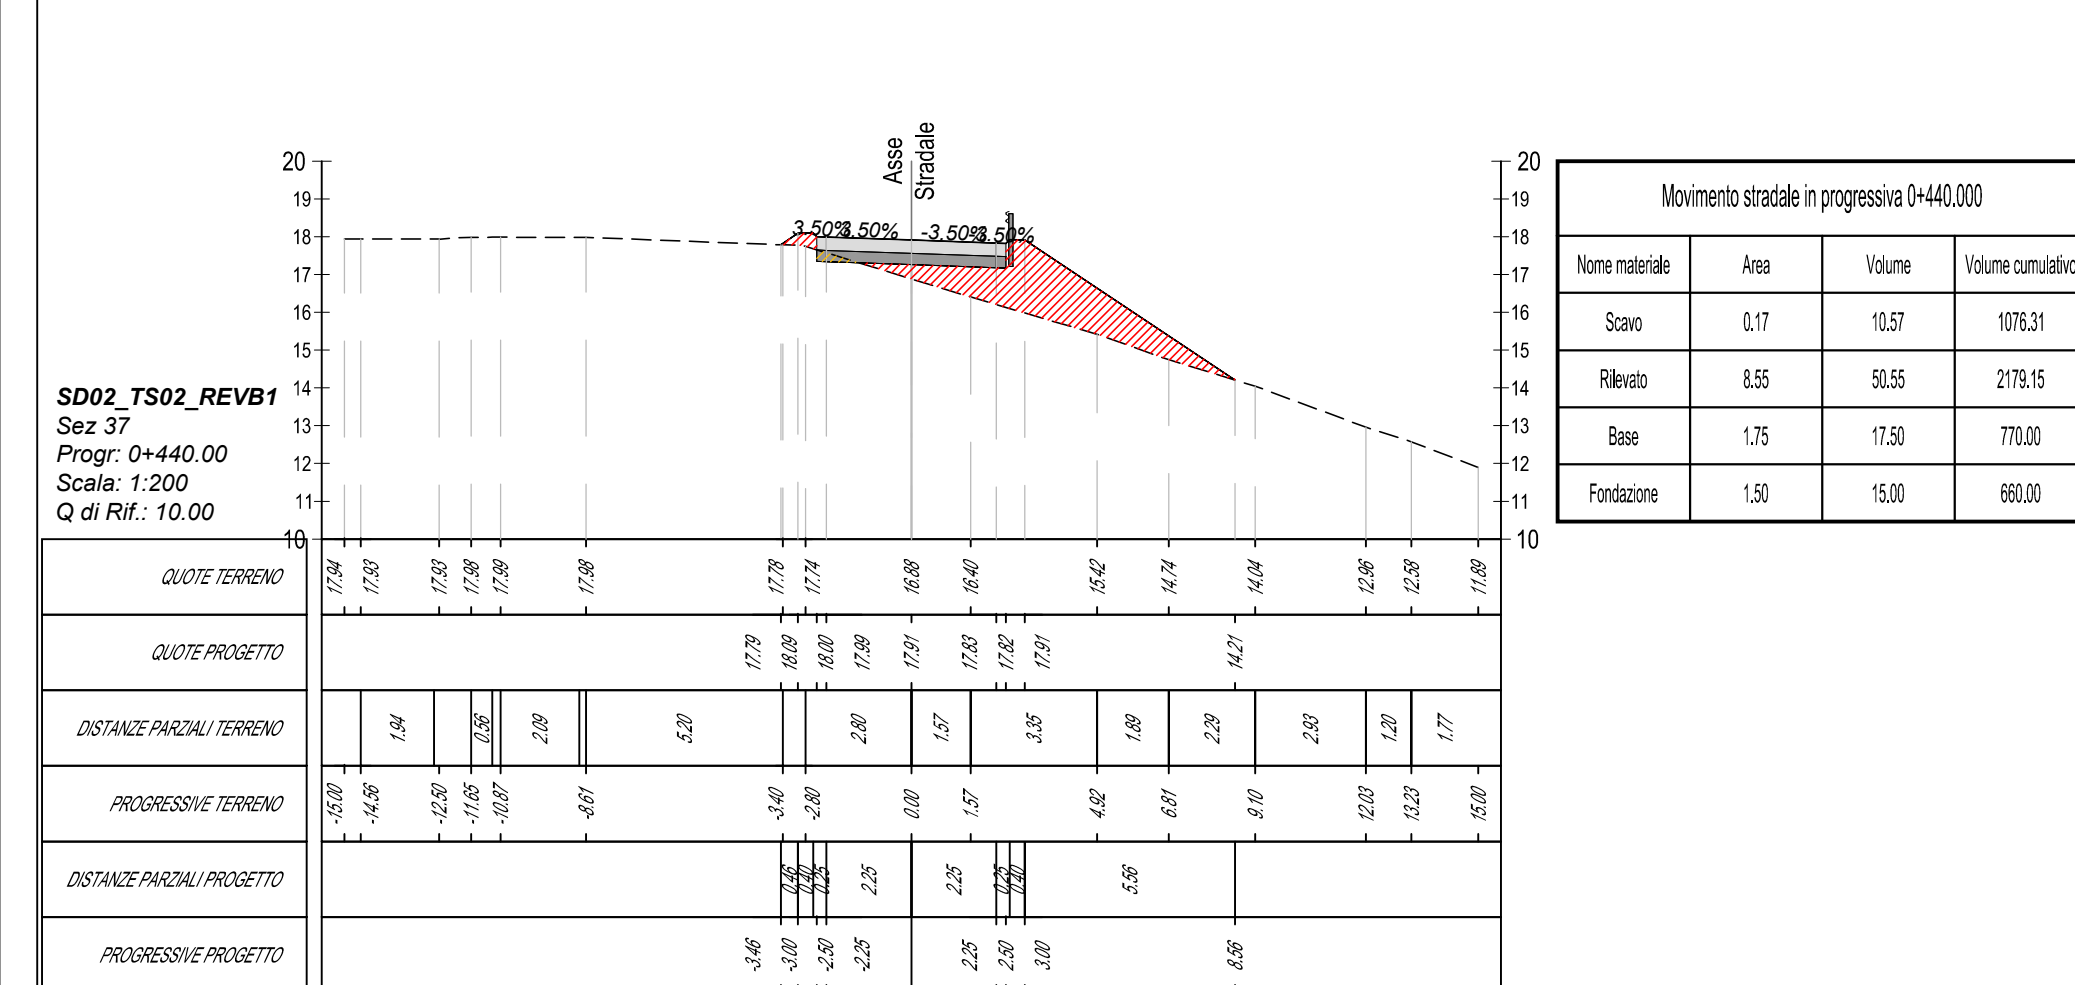
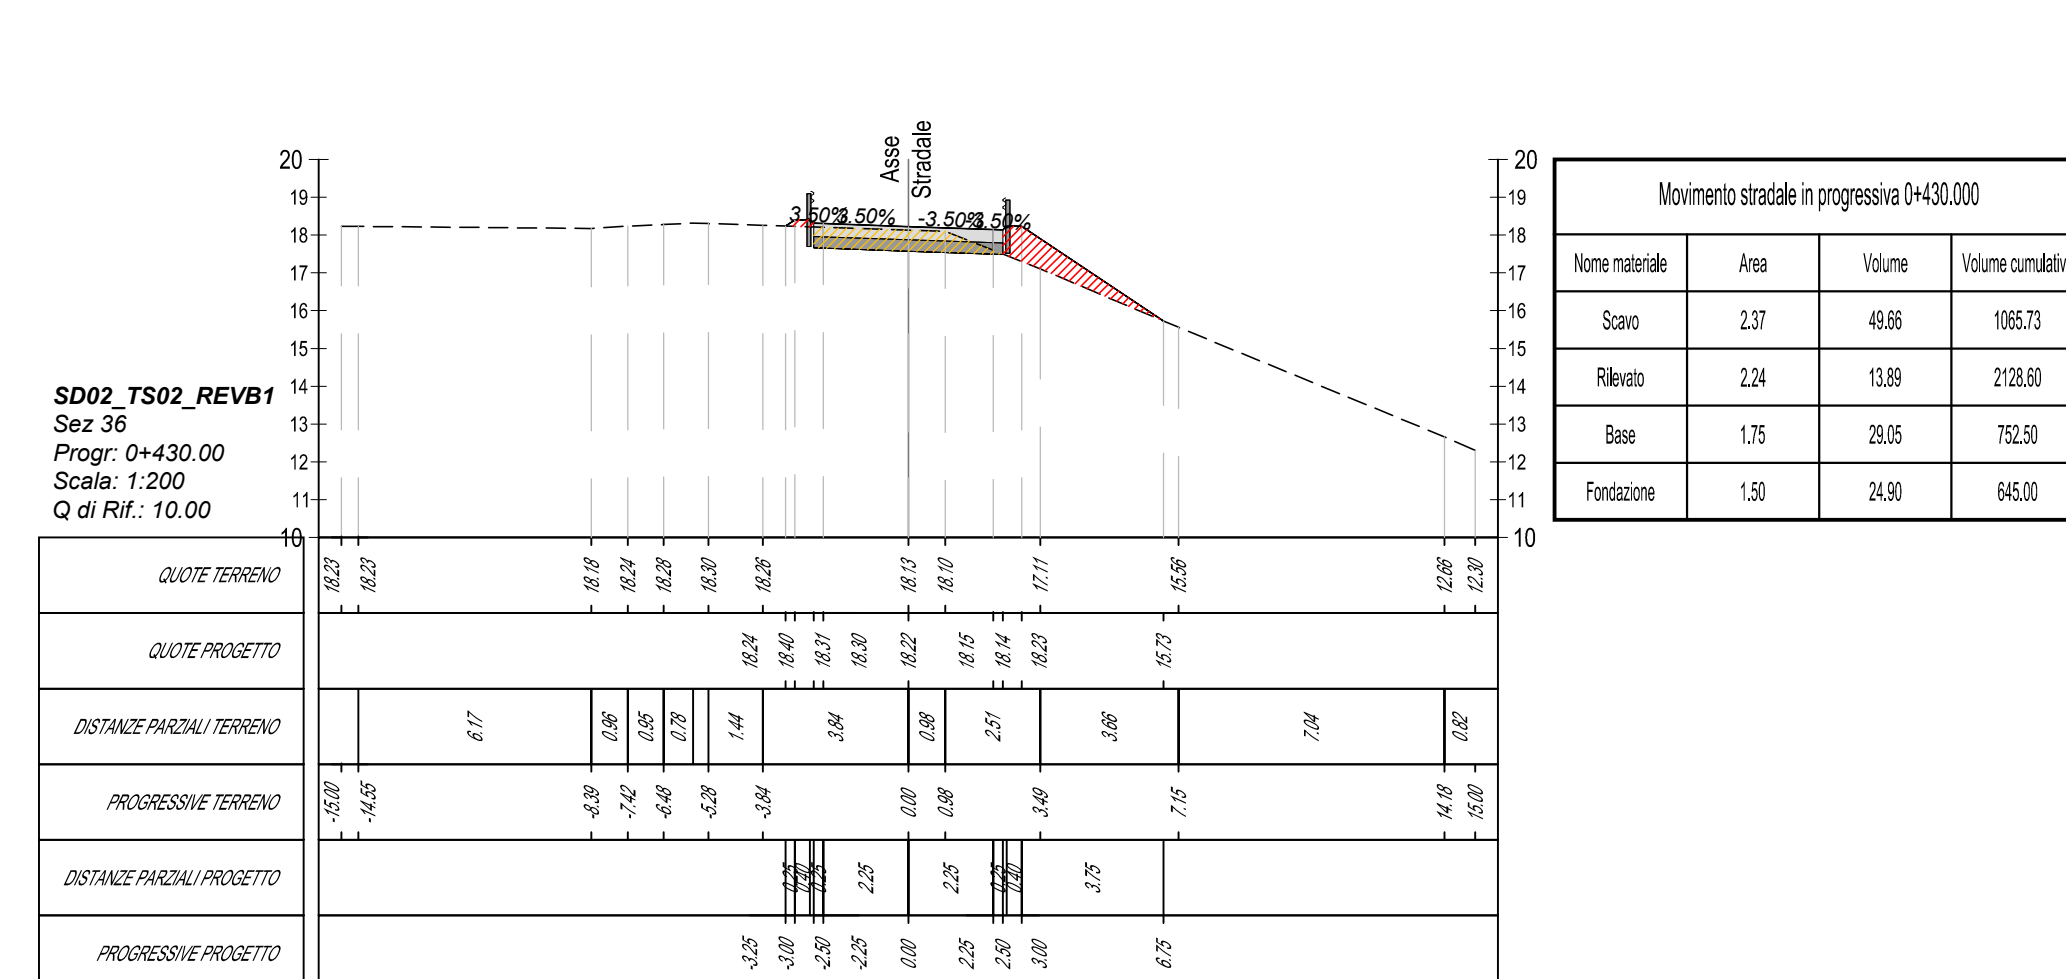
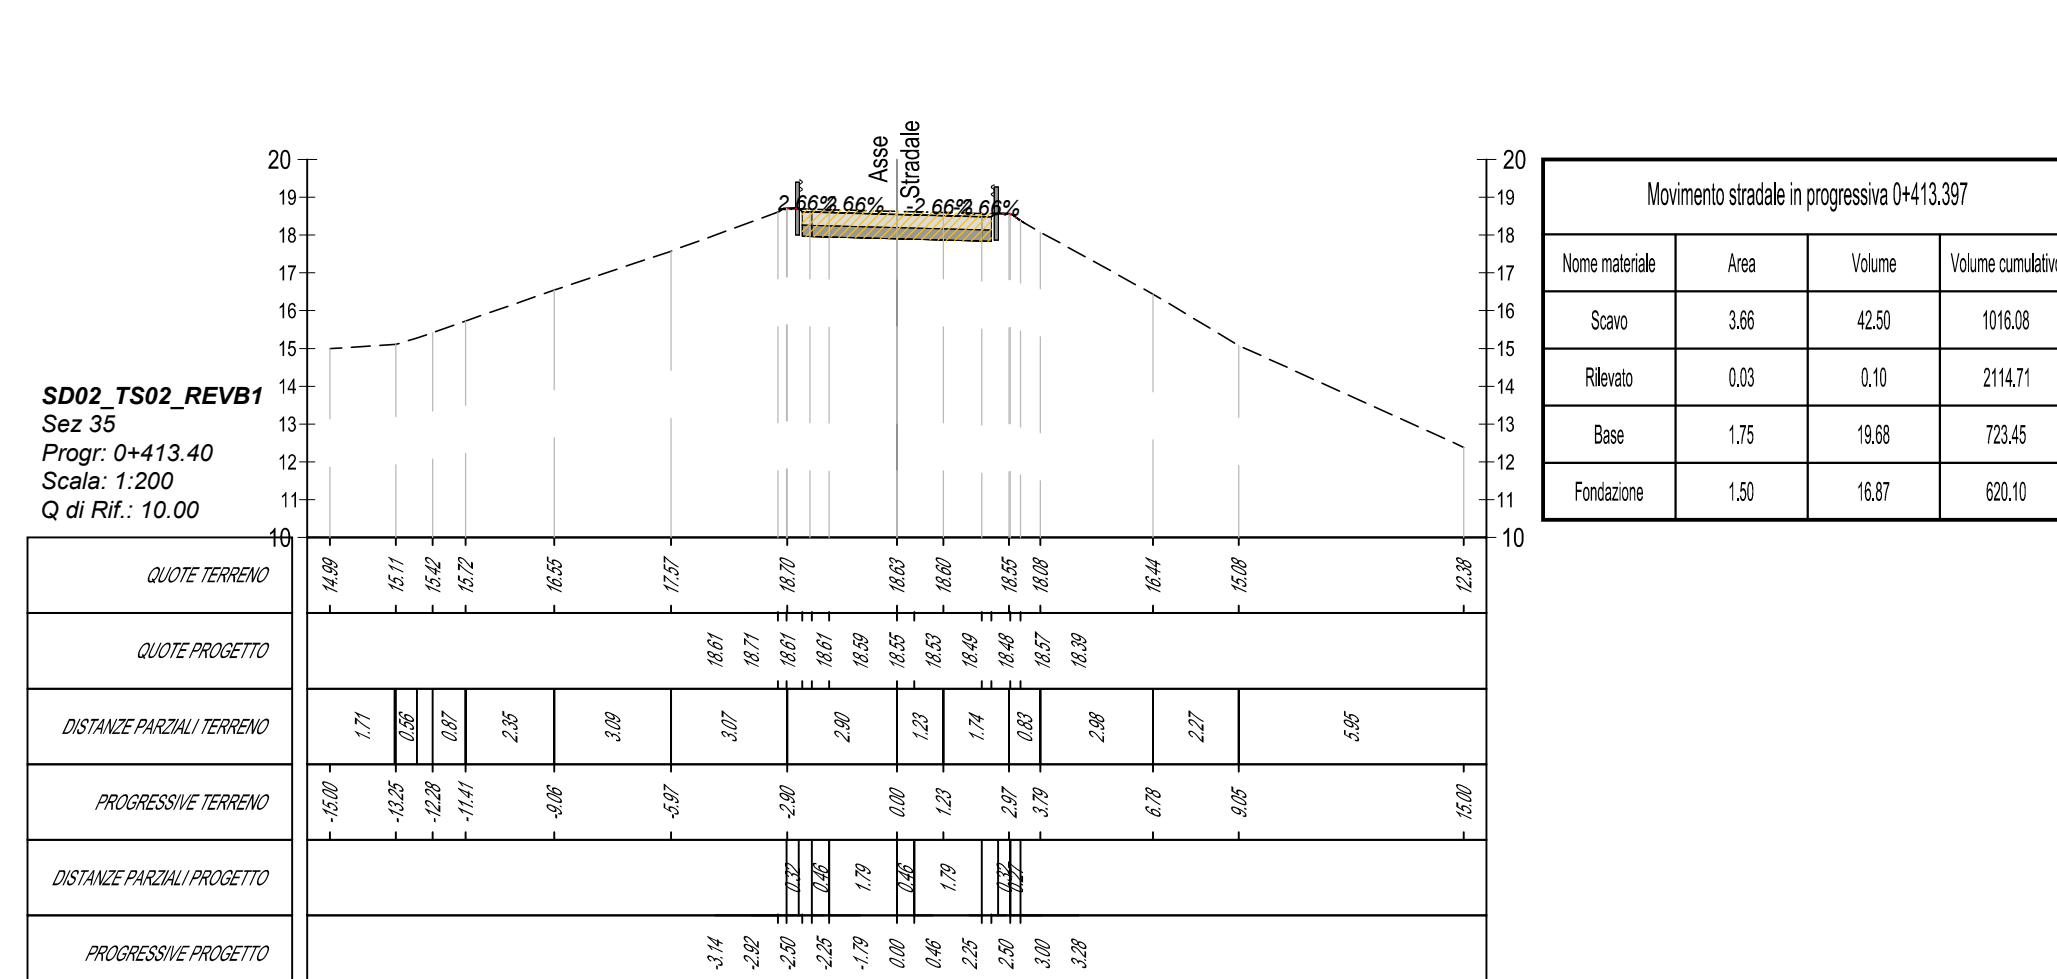
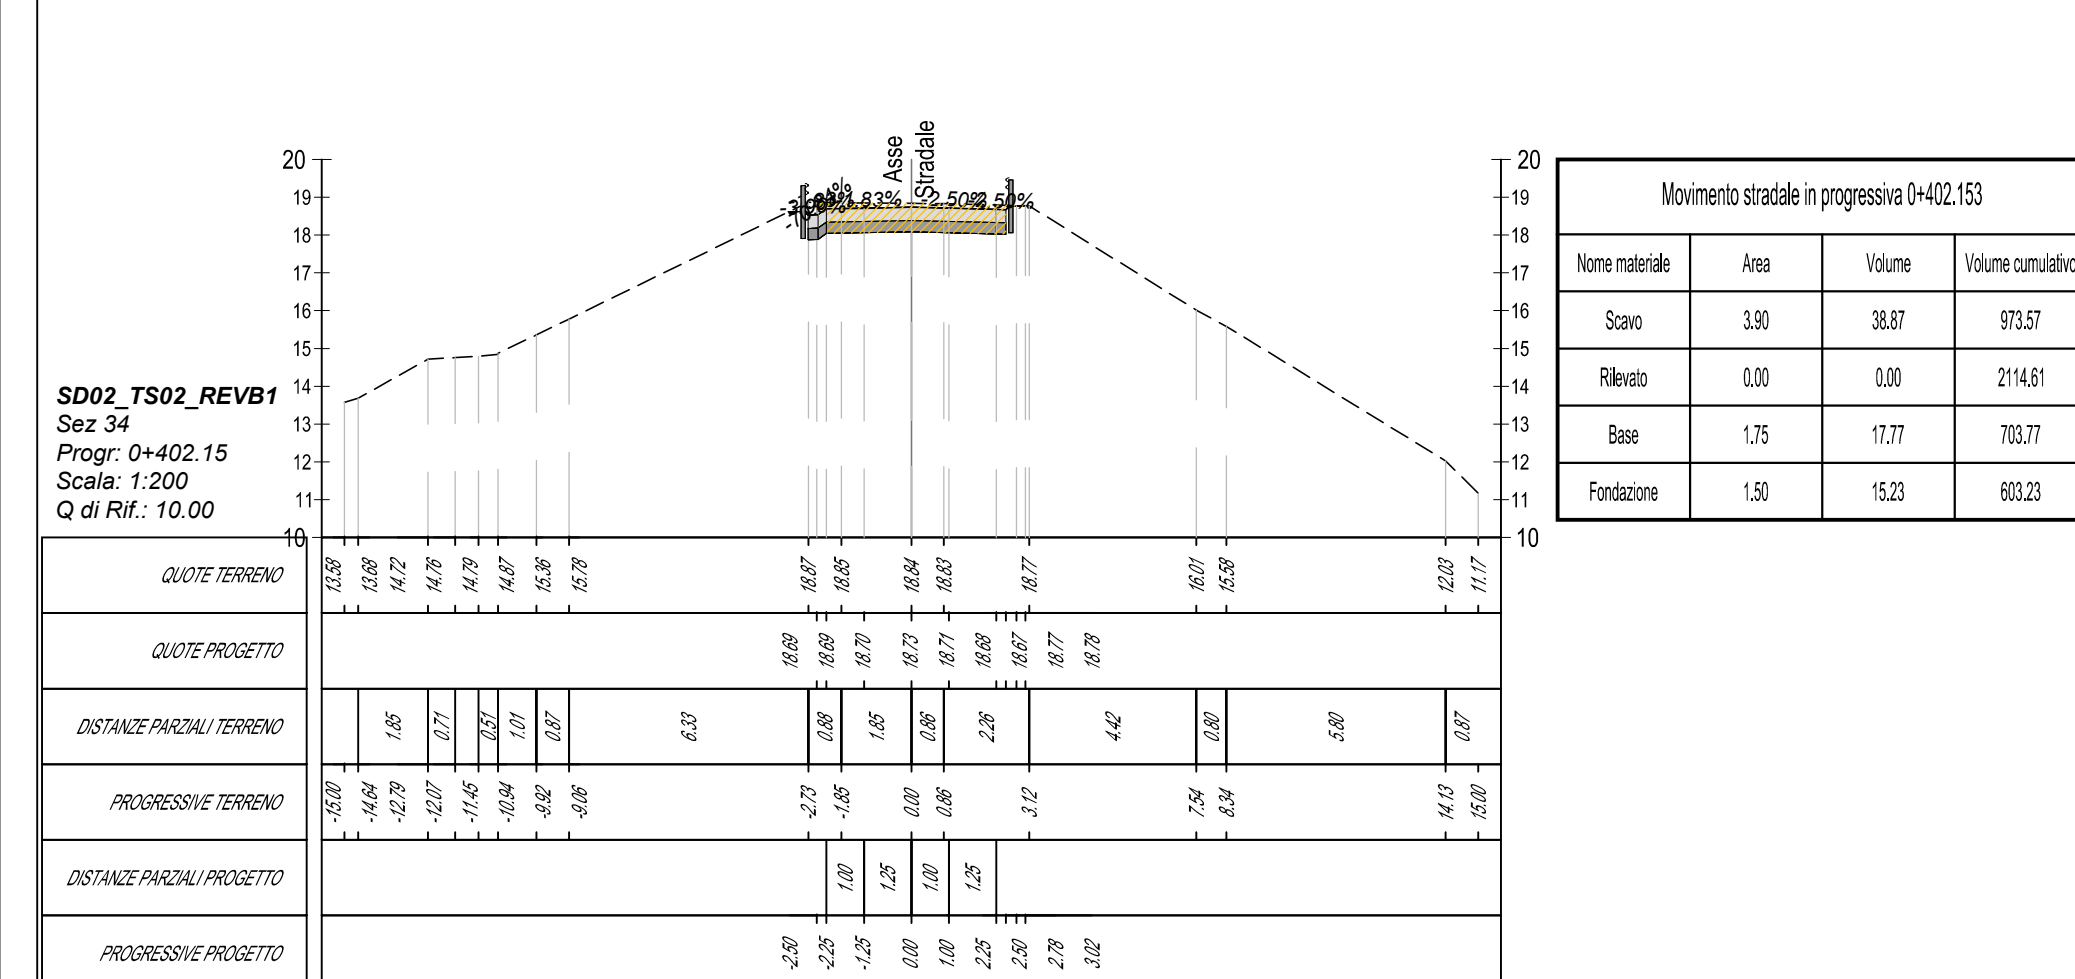
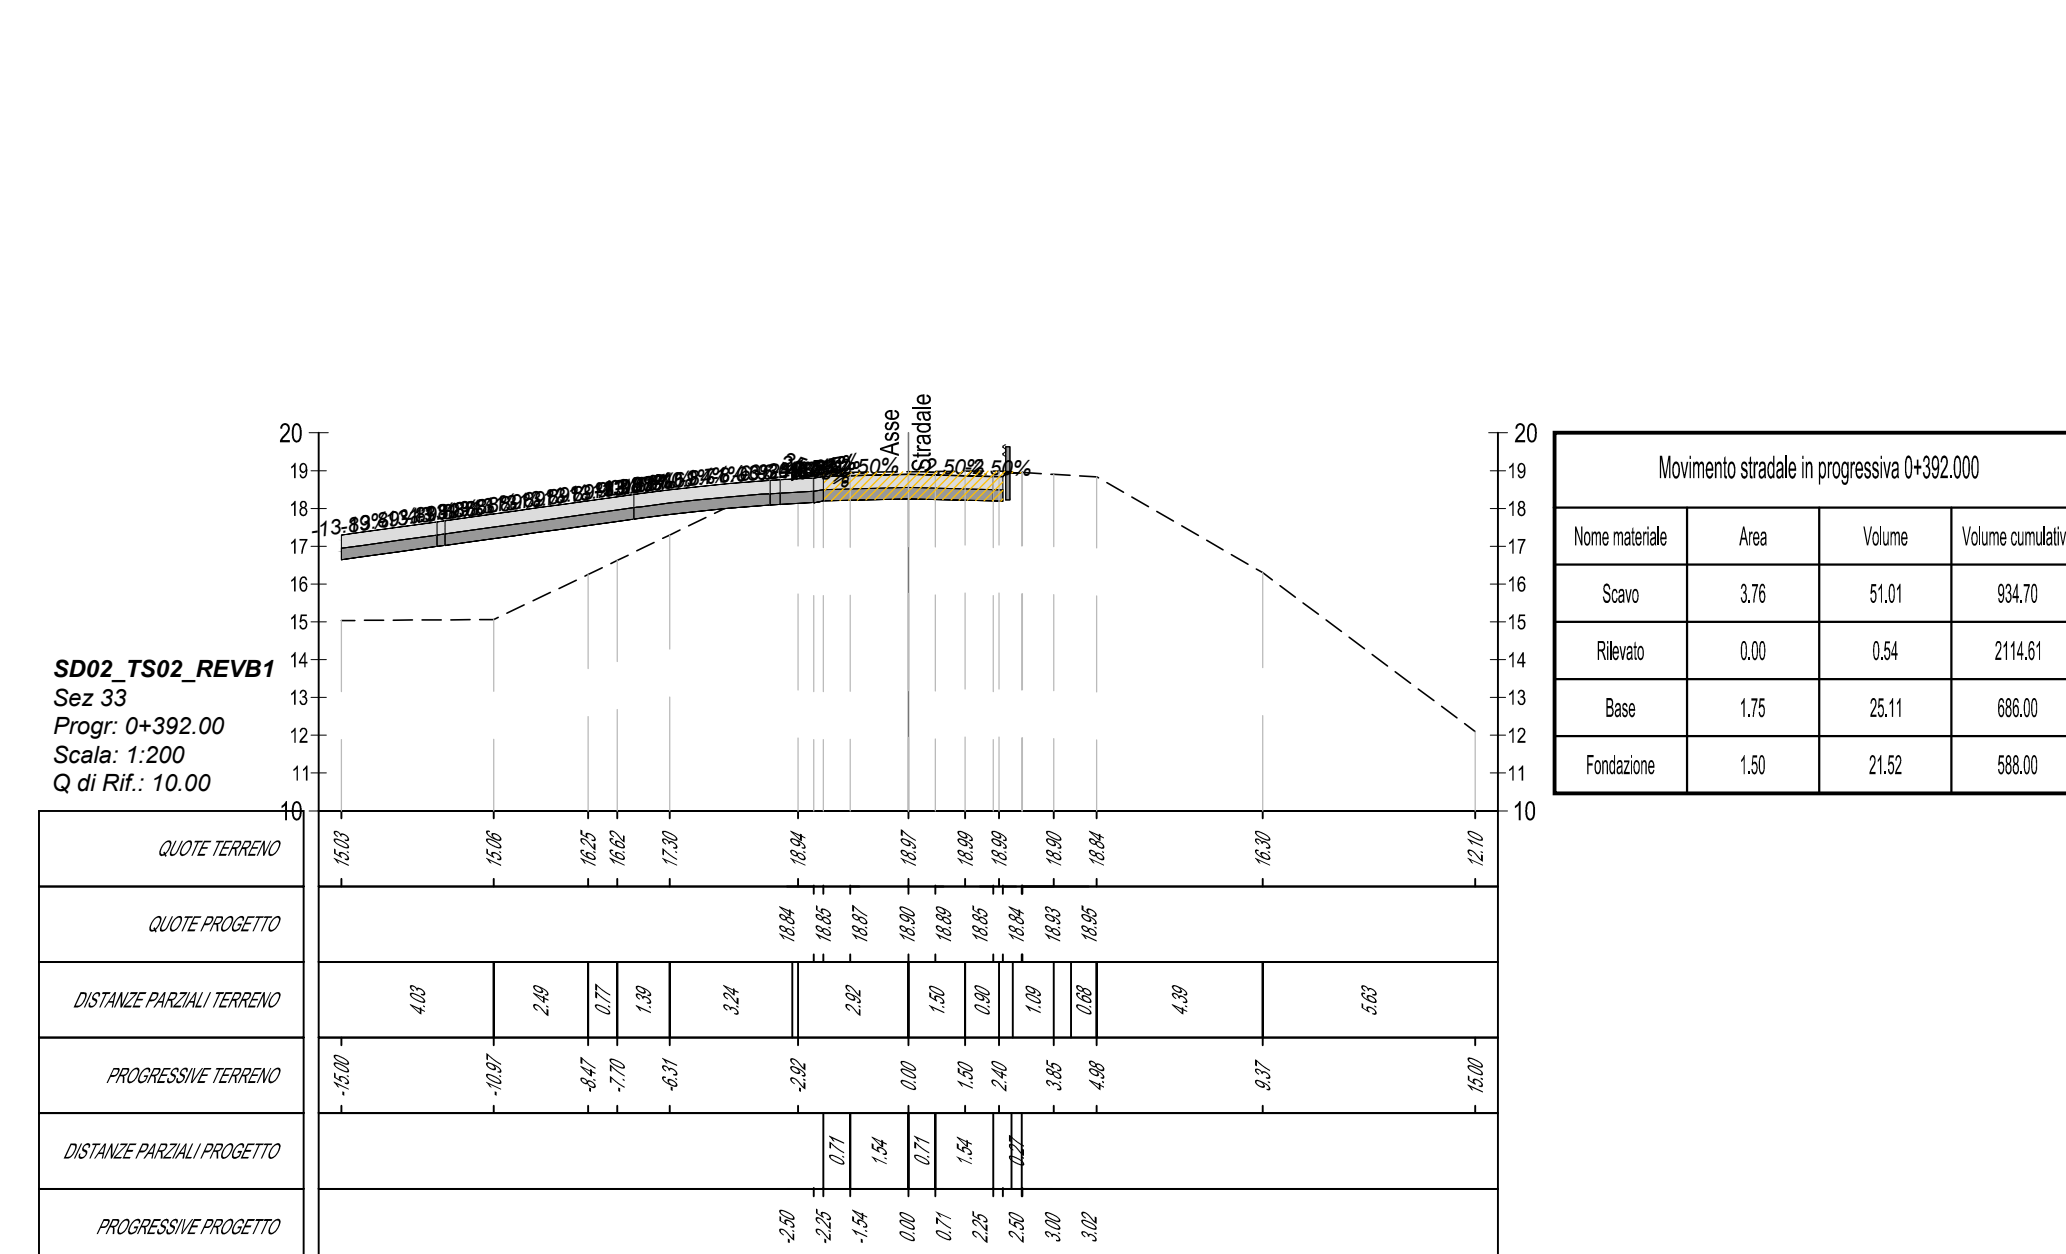
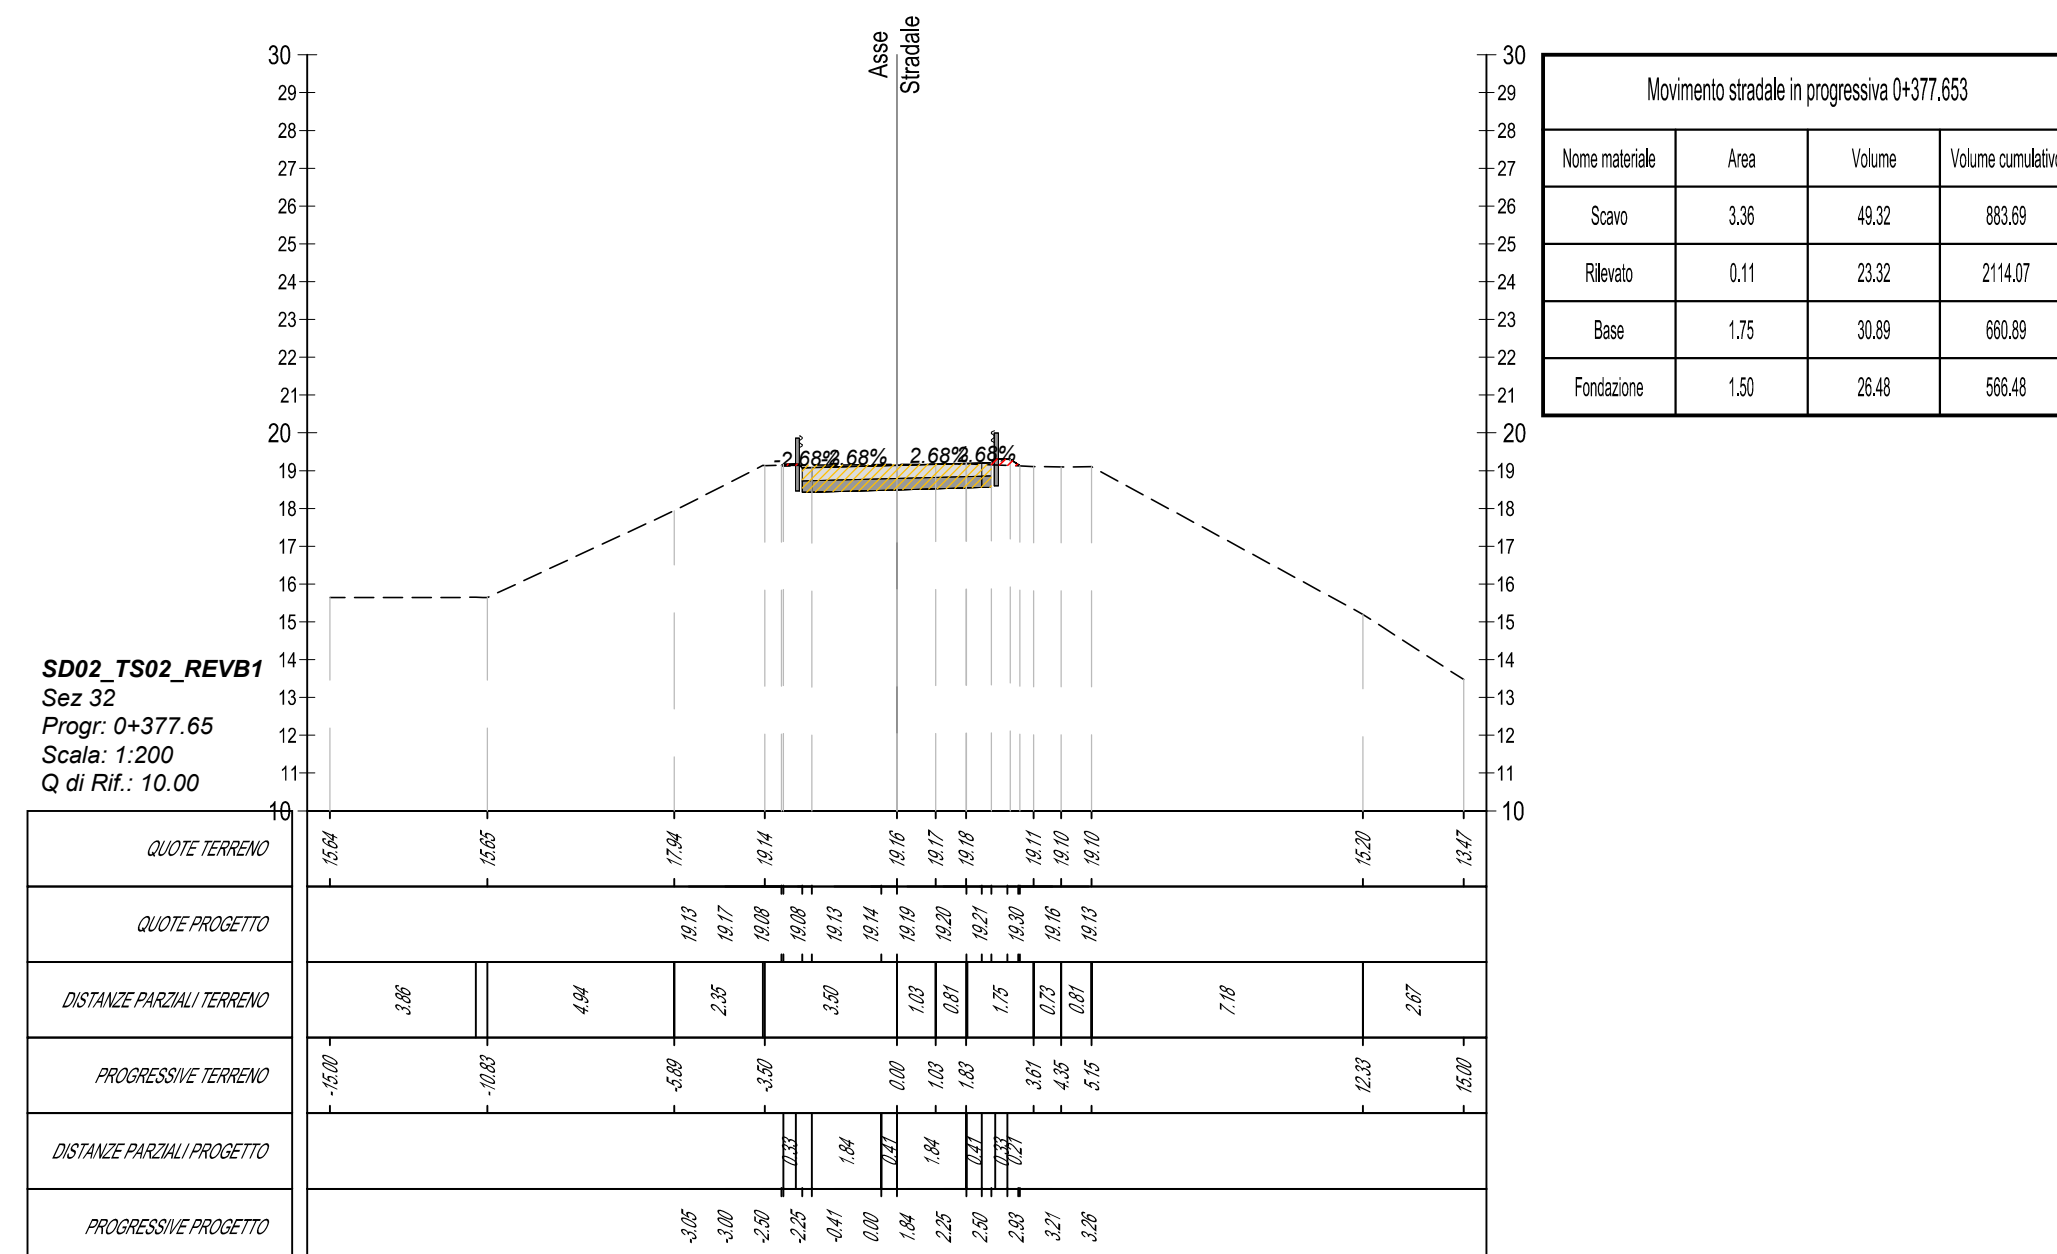
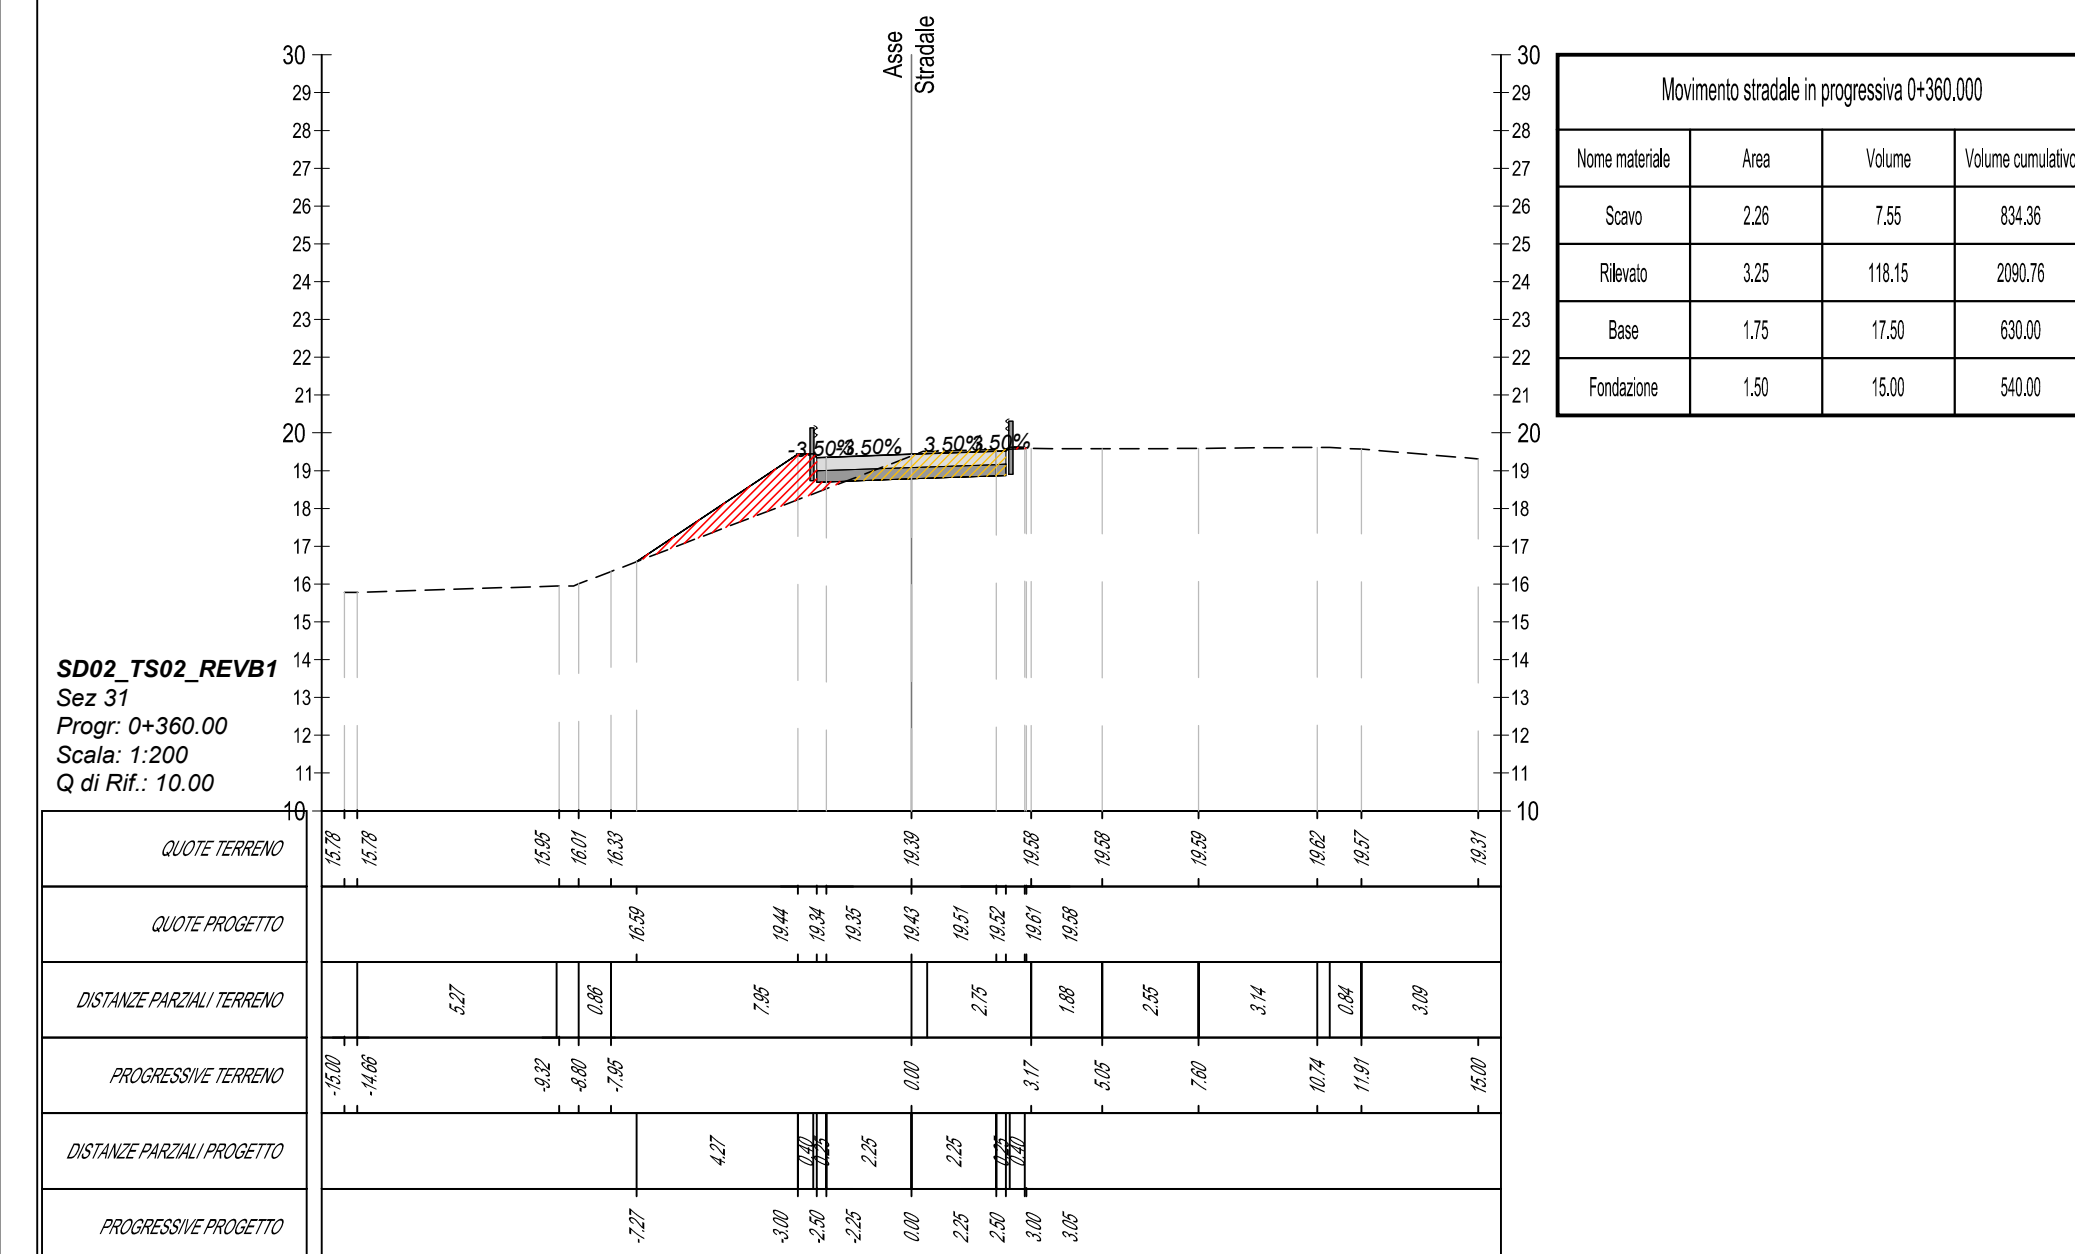
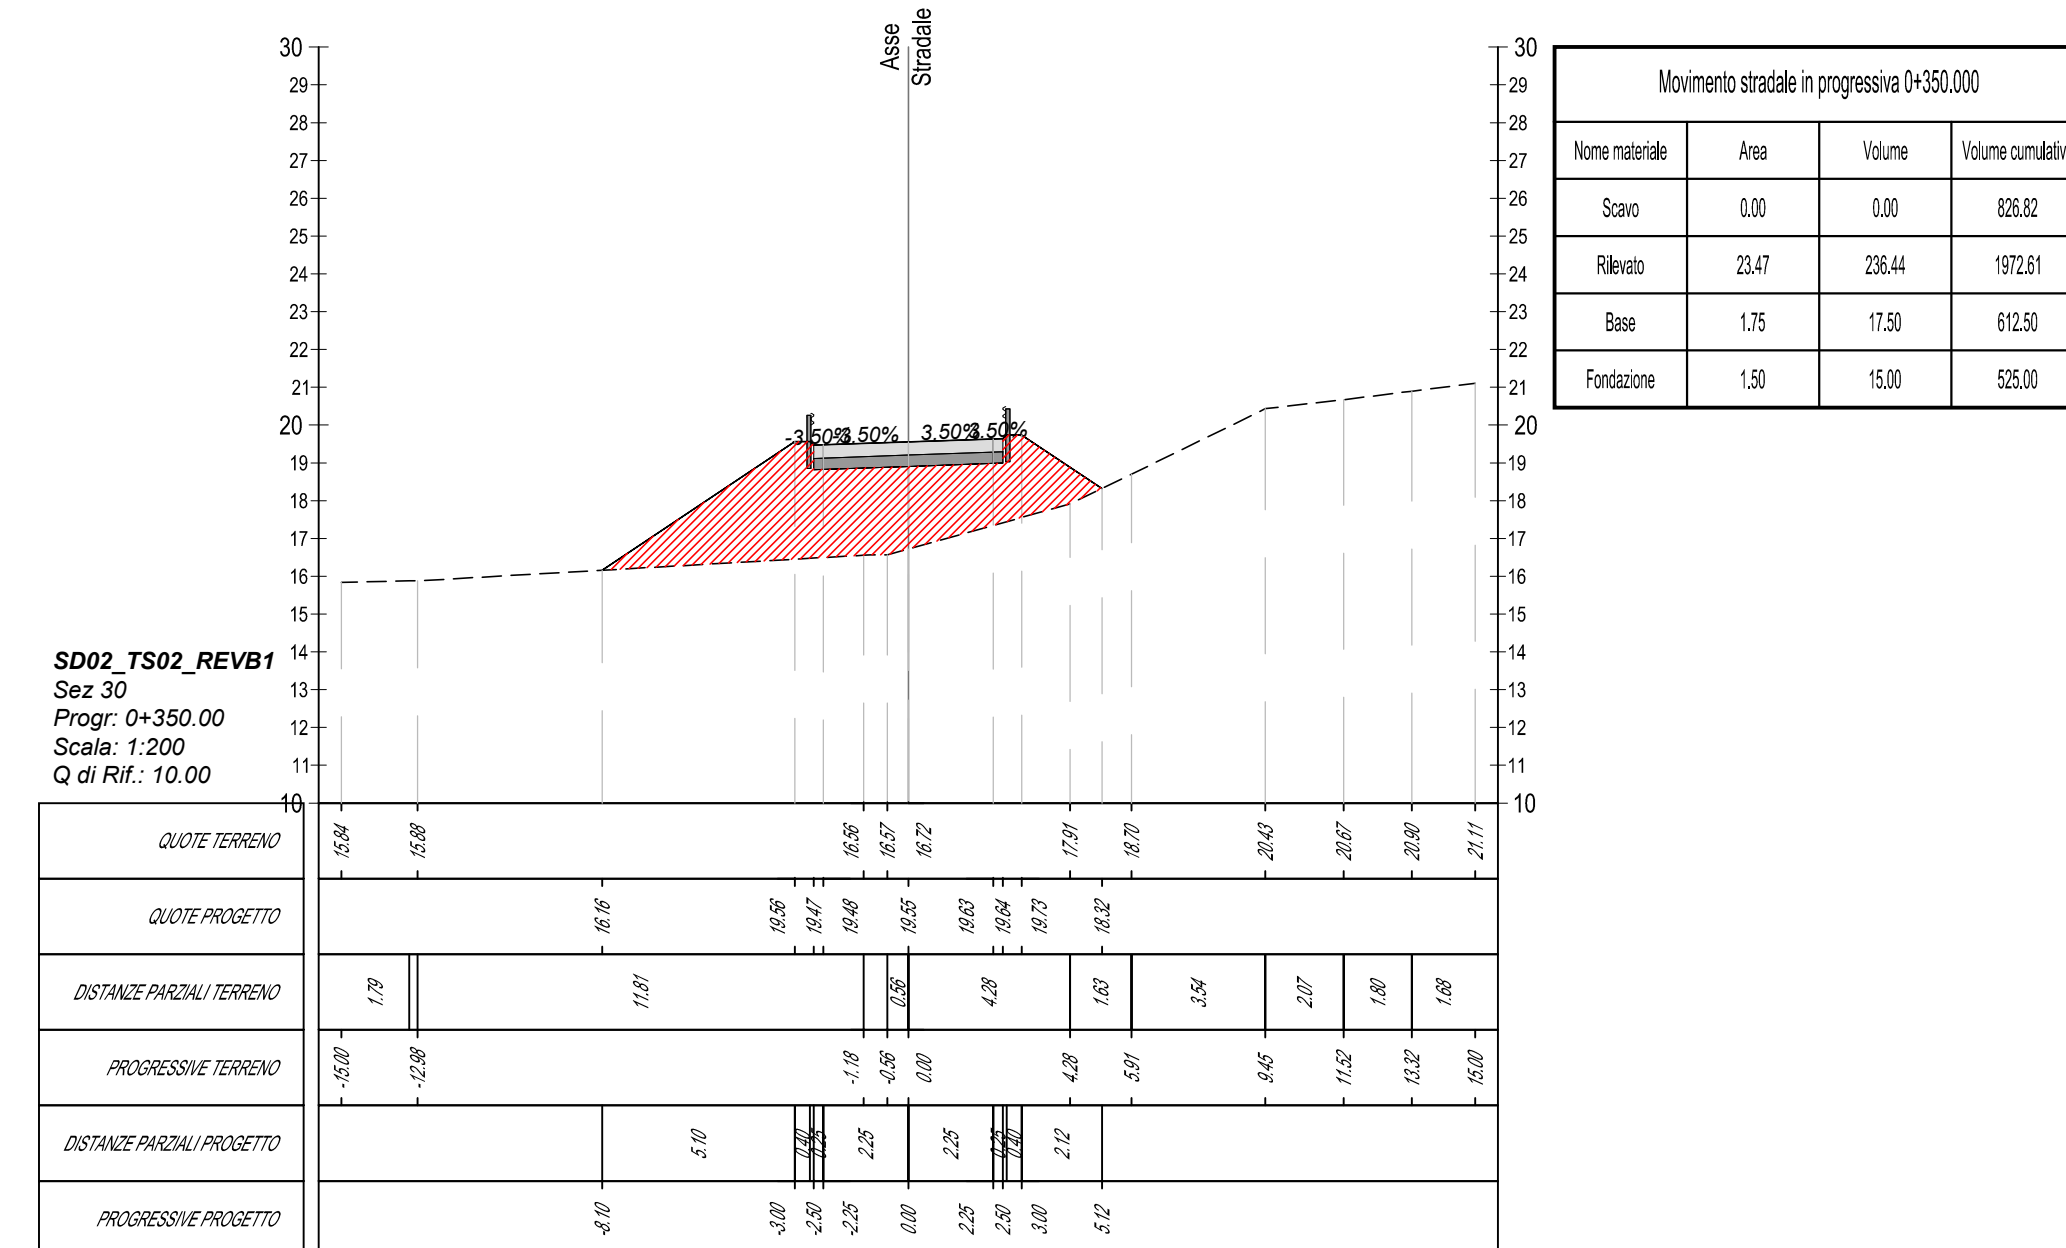
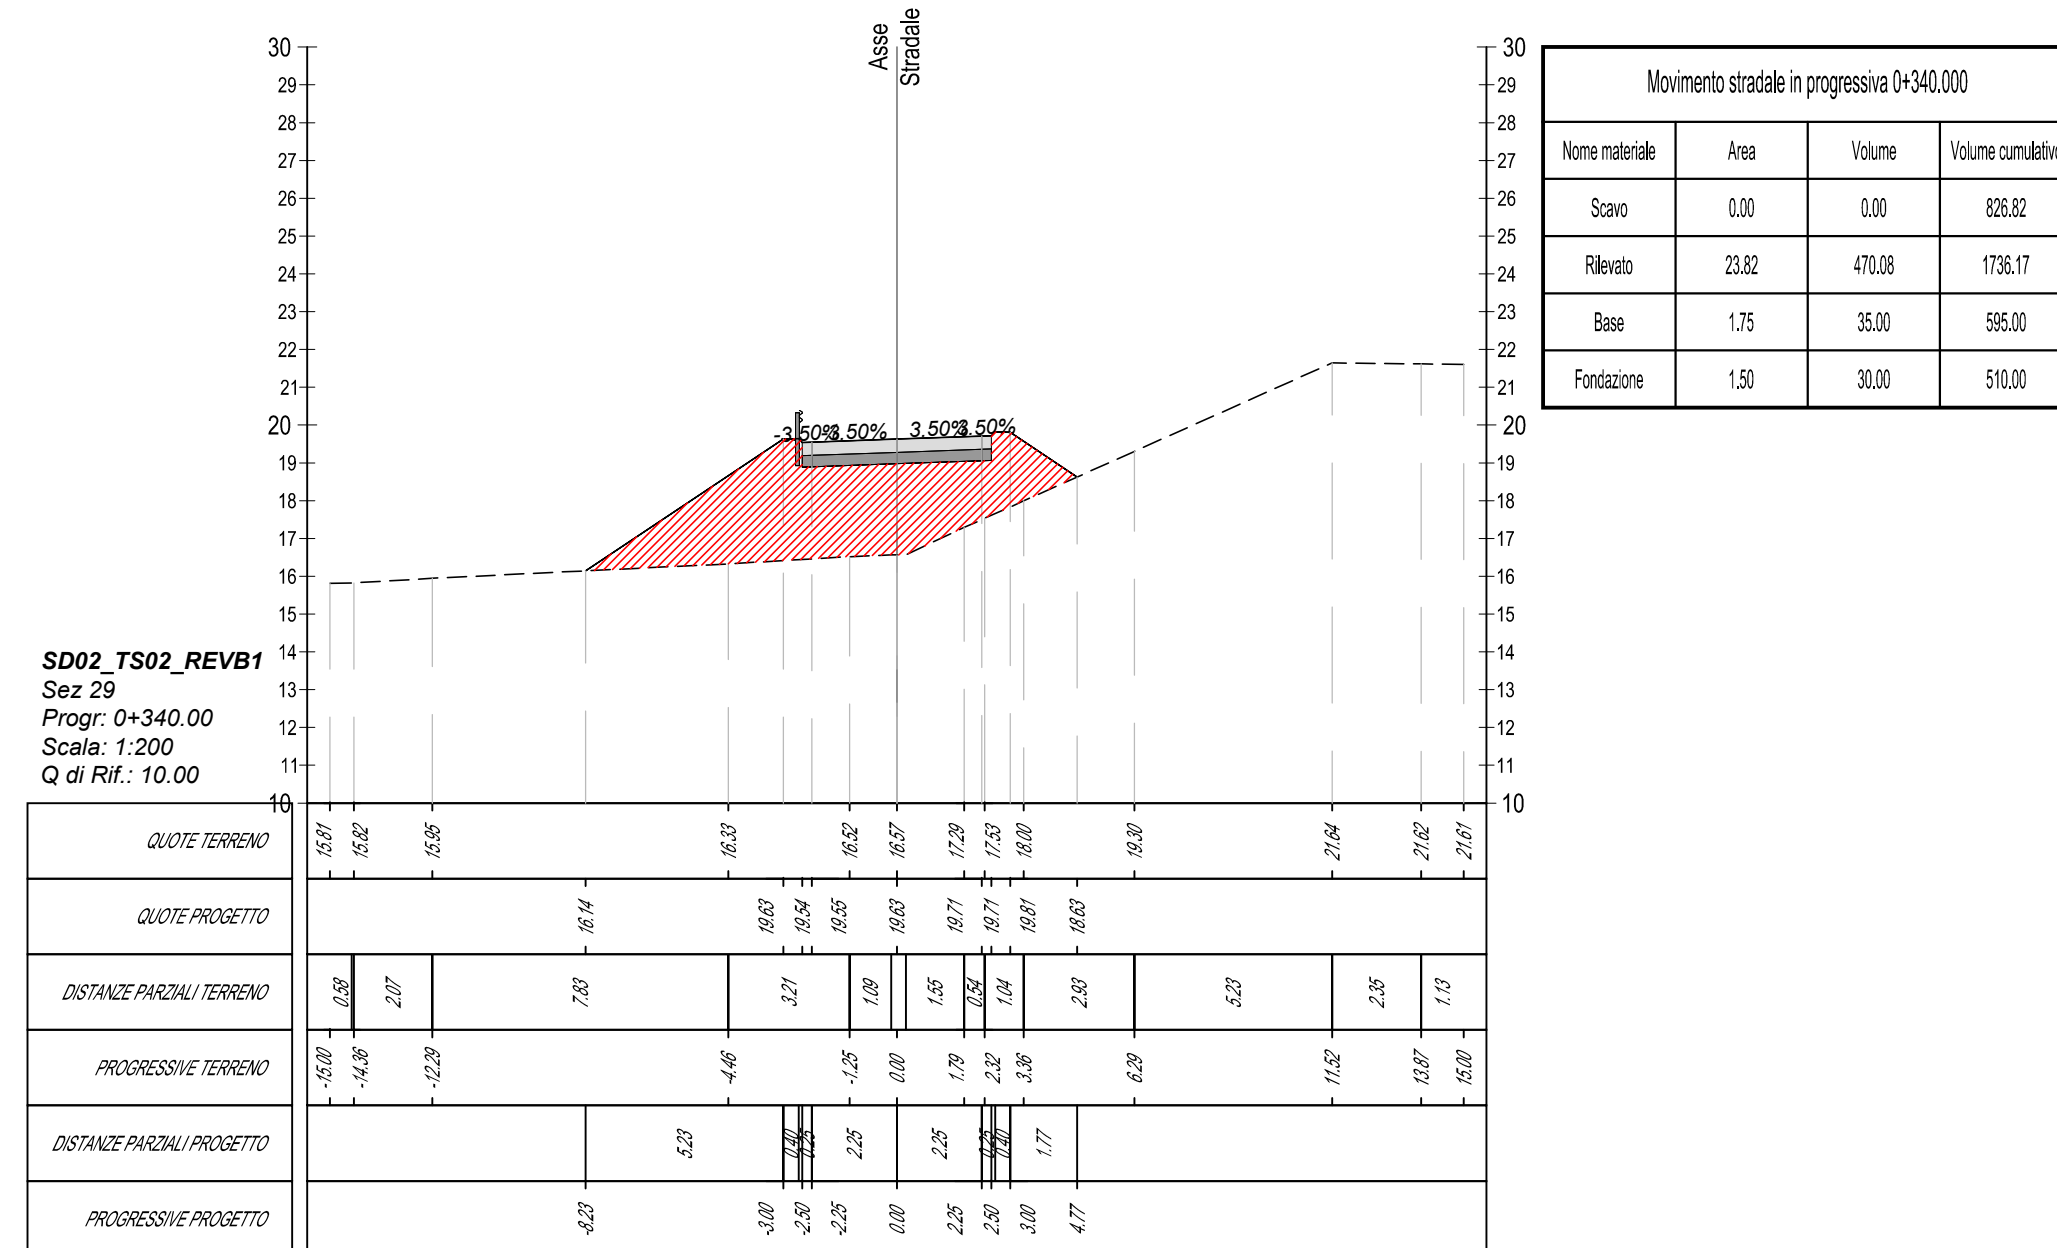
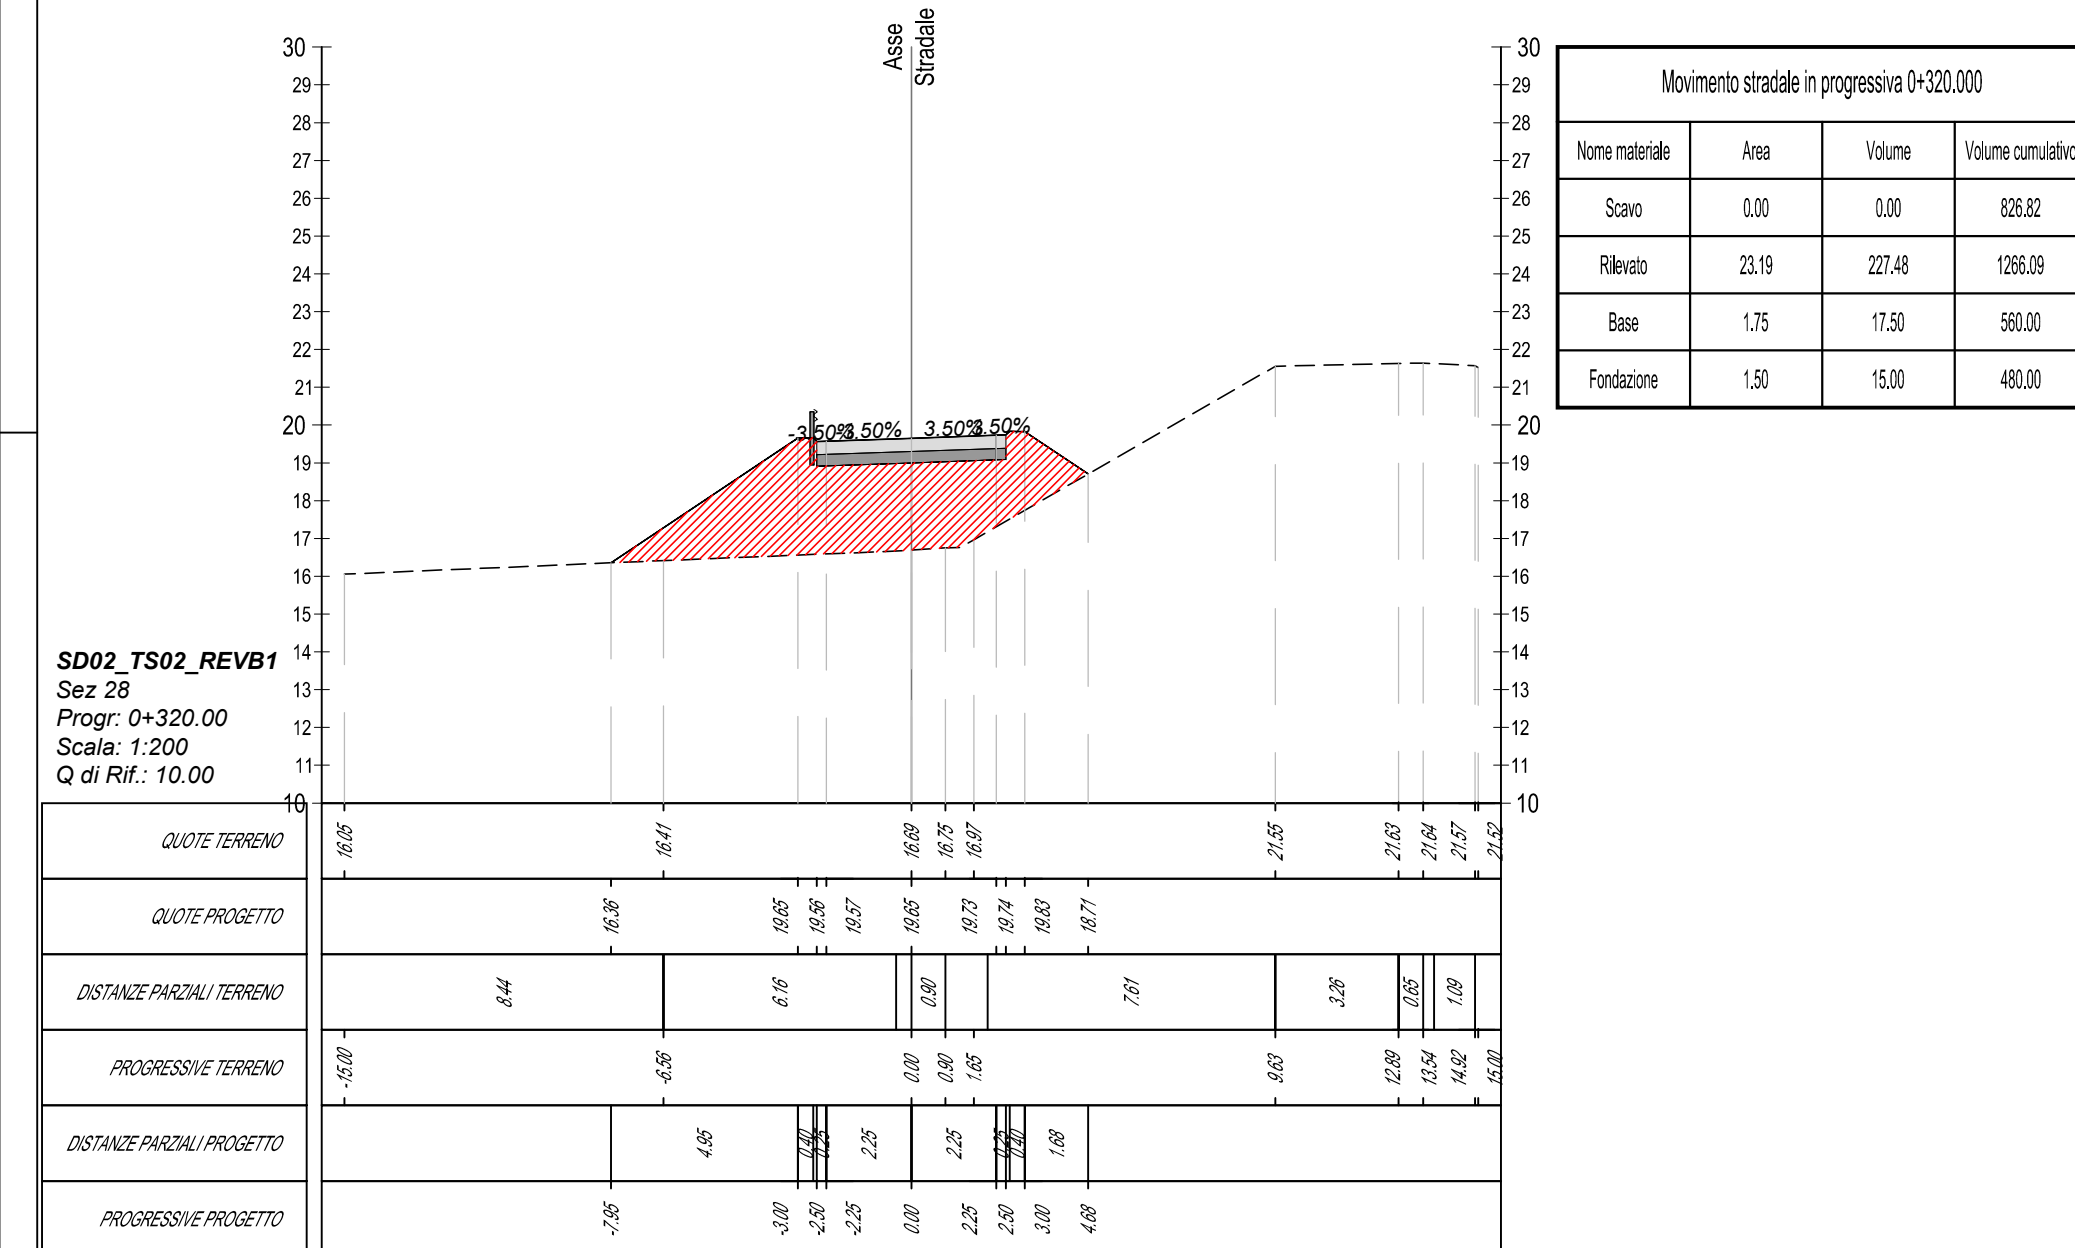
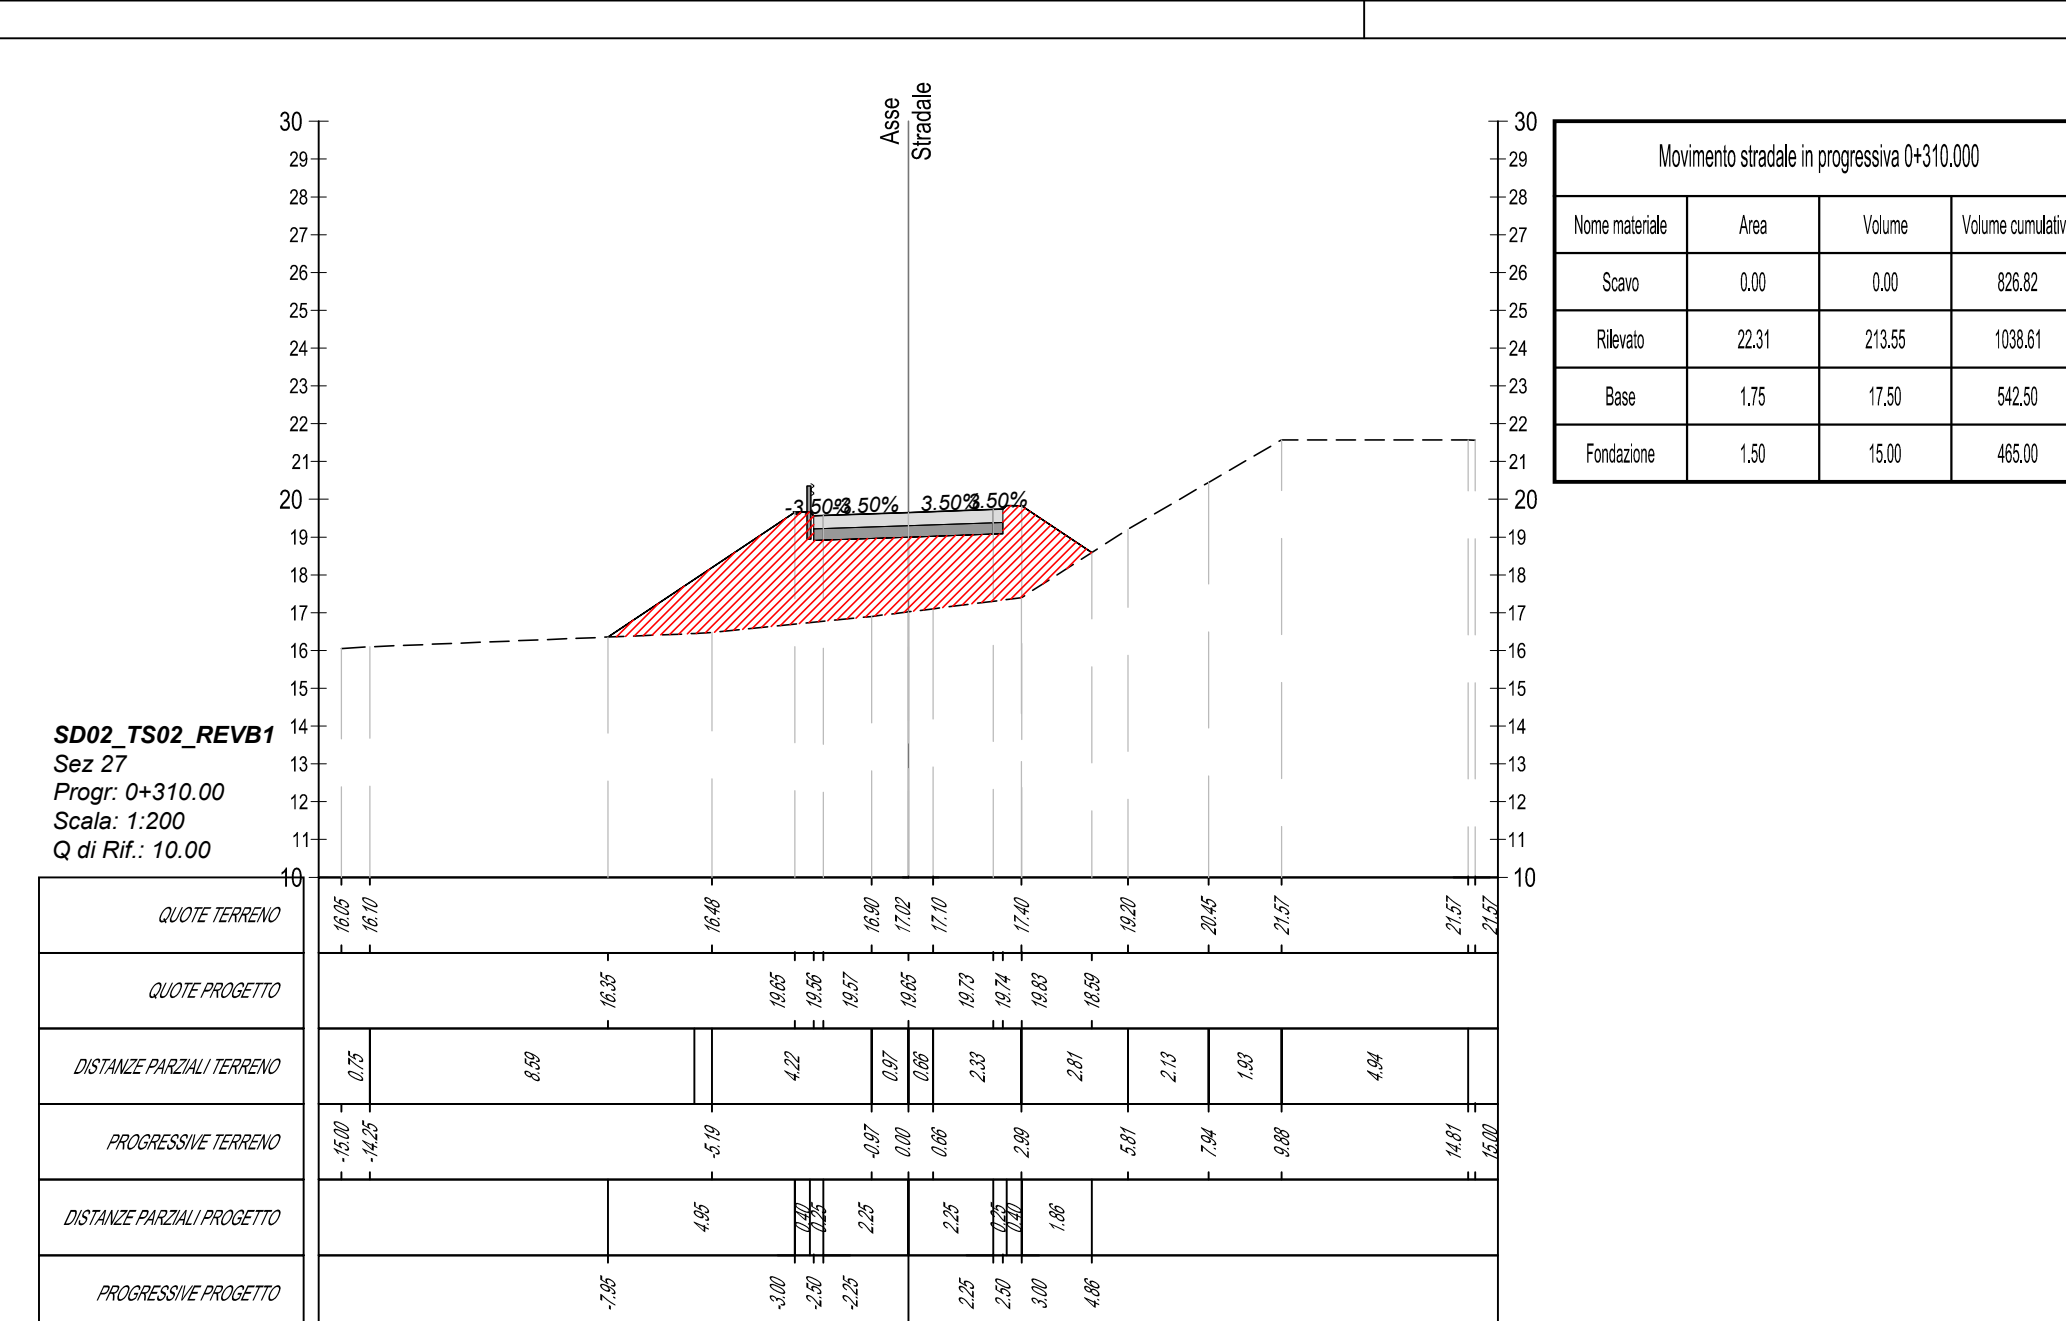
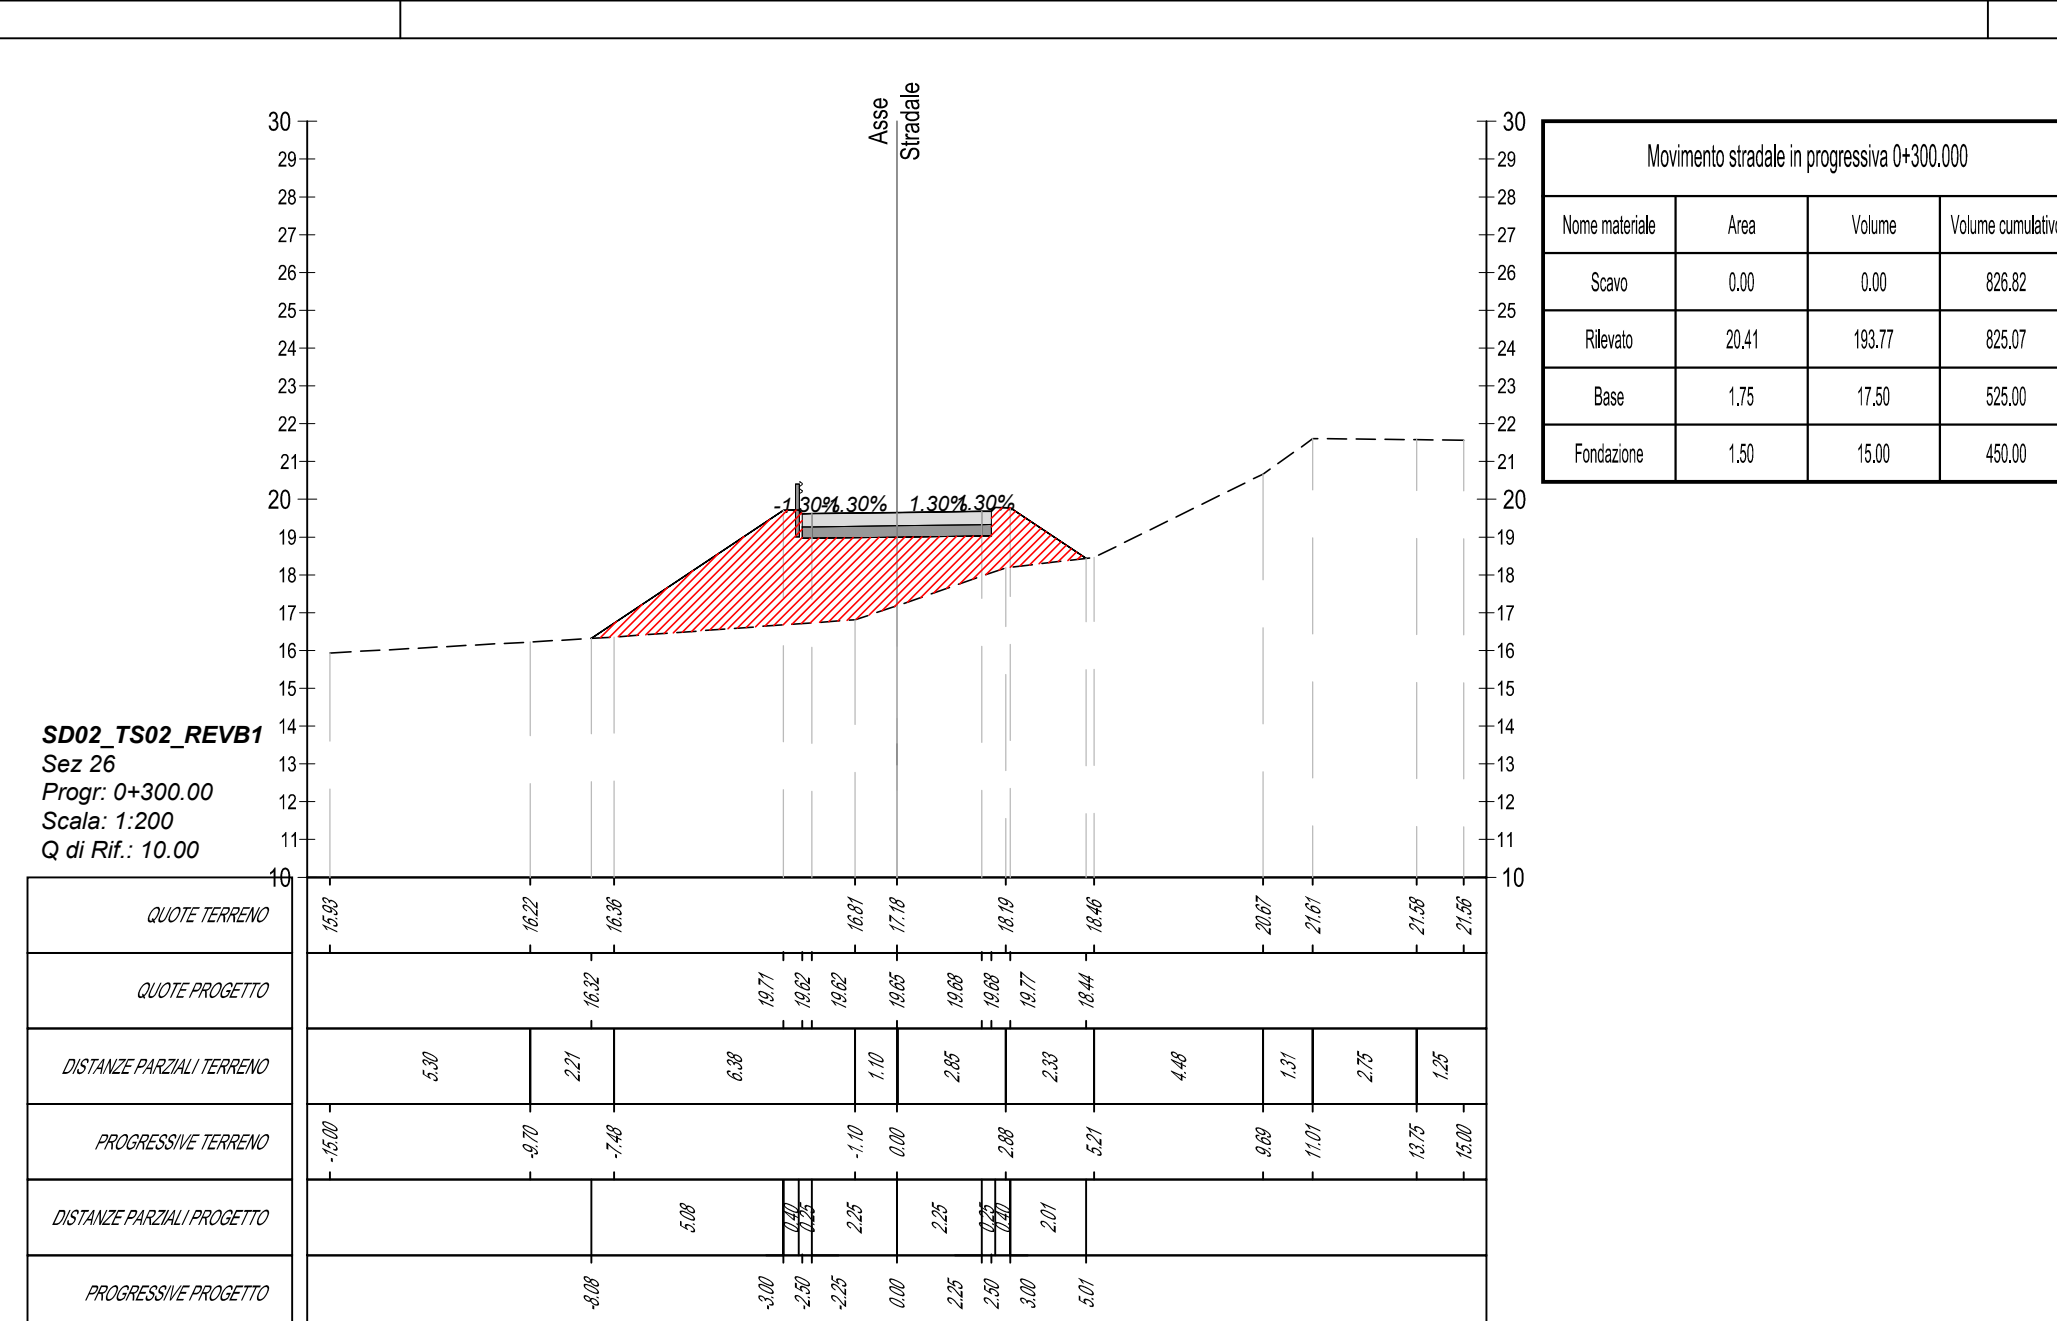


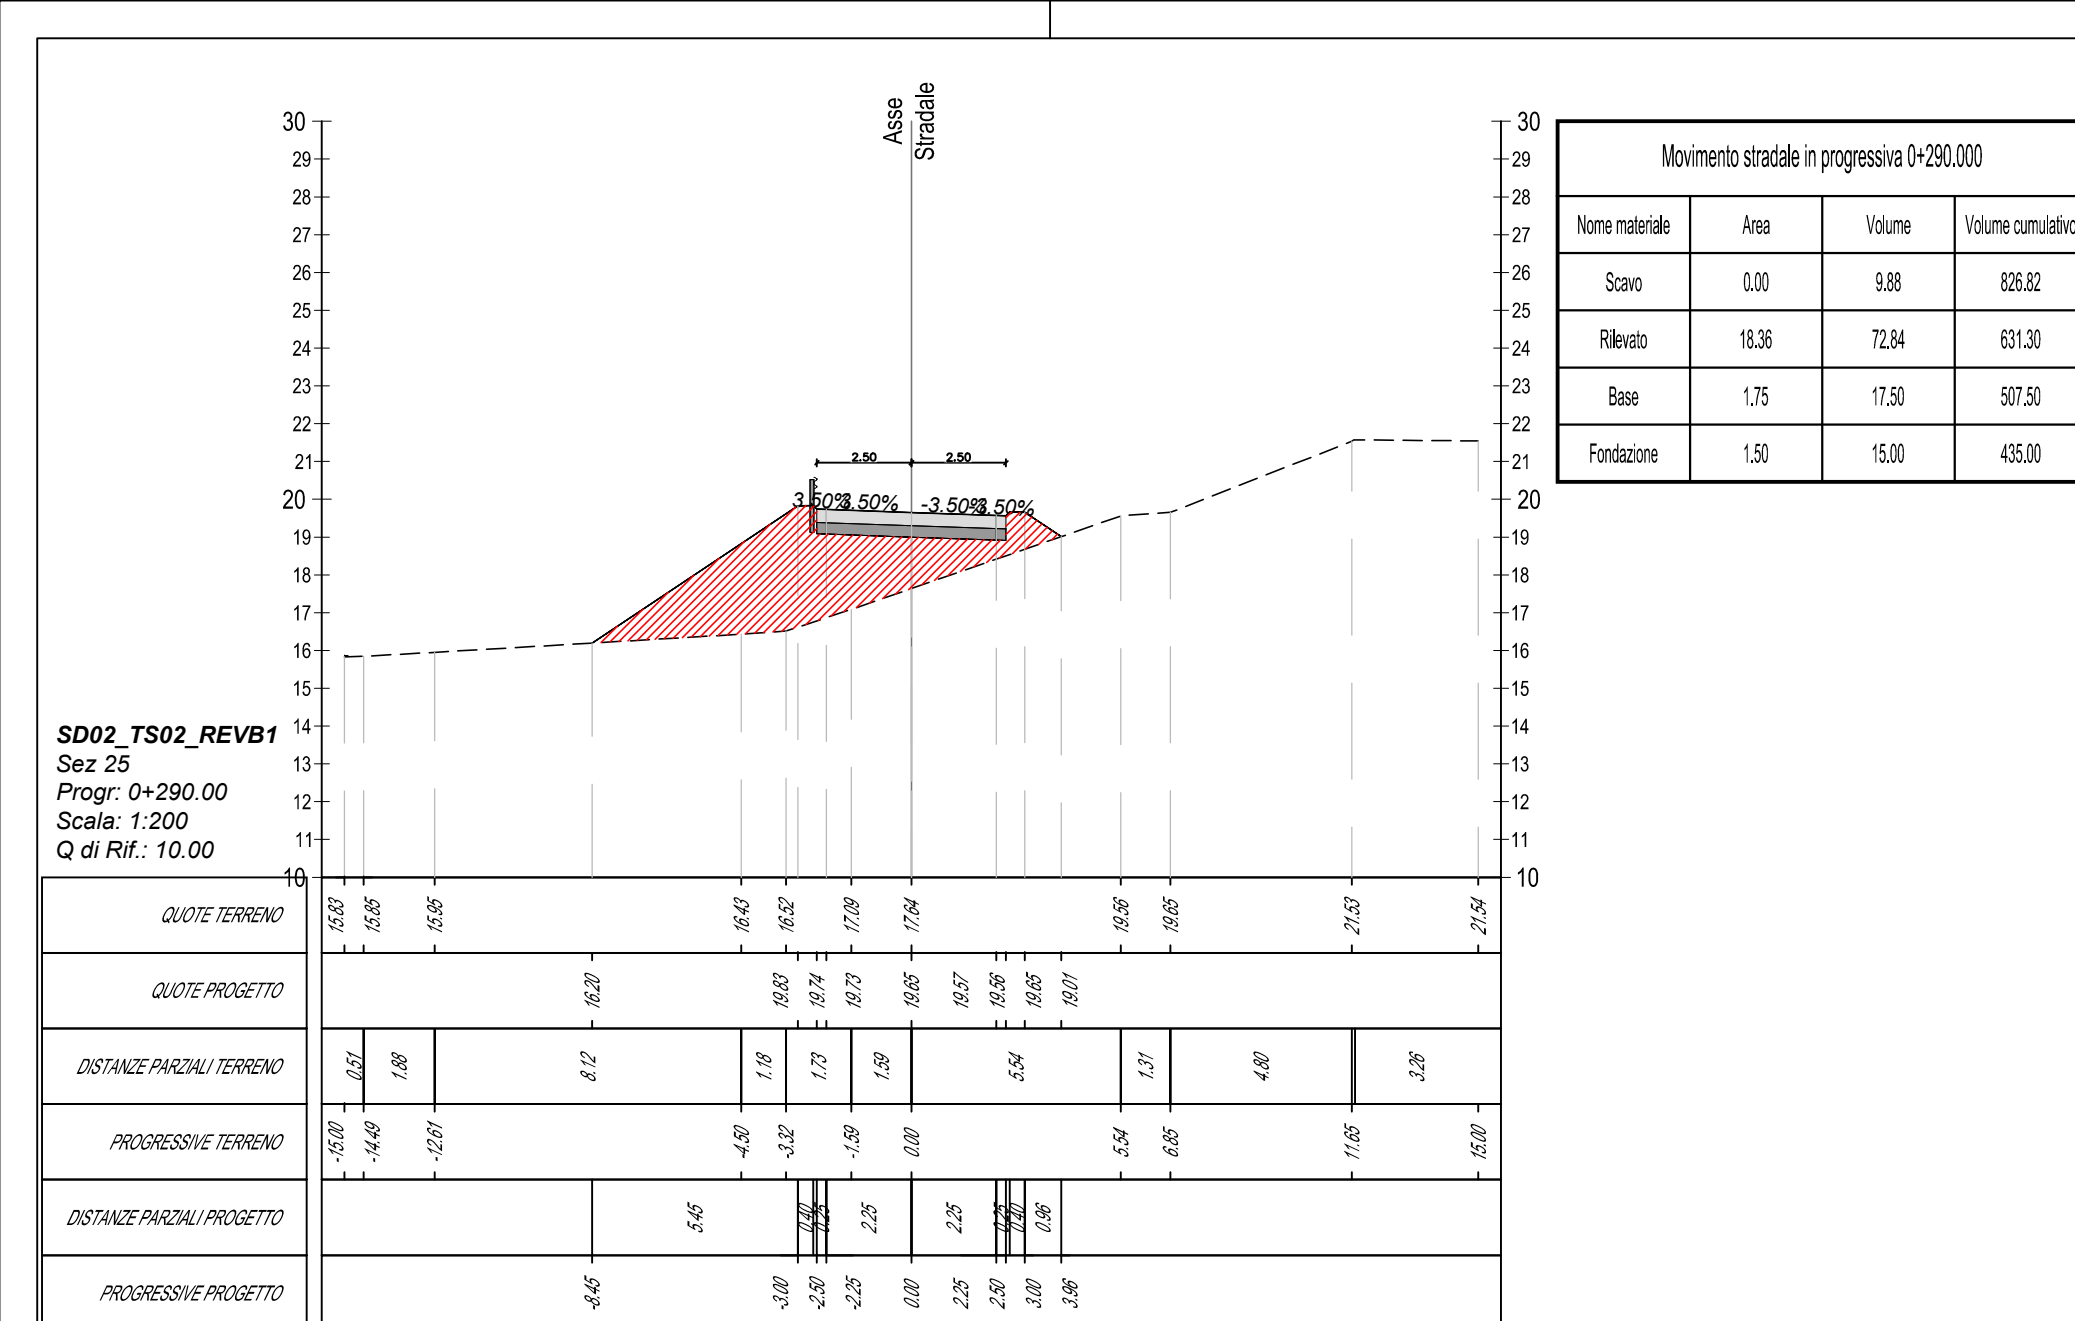

STAZIONE APPALTANTE 	Città Metropolitana di Bologna Via Zamboni, 13 - 40138 Bologna (BO) RUP P.I.E. Stefano Romagnoli IL DIRETTORE DELL'ESECUZIONE DEL CONTRATTO Ing. Jonathan Manzari
--	--

INTERVENTO DI RIPRISTINO DEL PONTE CROLLATO SU S.P. 6
KM 13 TRA I COMUNI DI BUDRIO E MOLINELLA
(CIG: B61D6D1B0D - CUP: C51B23000440001)

PROGETTO DI FATTIBILITA' TECNICO ECONOMICA

Sezioni trasversali del tracciato secondario dalla 25 alla 39 - Tav. 3 di 4

PROGETTAZIONE: Mondane		Mondet	
			
SYSTRA S.p.A		BETECO Ingegneria S.r.l.	
Via della Scazione, 27 38123 Trento (TN, Italy) - www.systra.com/italy		ITEC Engineering S.r.l.	