





- LEGENDA
- Strada interna impianto
 - Recinzione in progetto
 - Strutture utilizzate per impianto:
 - tracker 48 pannelli
 - tracker 24 pannelli
 - tracker 12 pannelli
 - Telecamera di videosorveglianza
 - Illuminazione perimetrale
 - Distribuzione elettrica illuminazione perimetrale

PARTICOLARE SCAVO ILLUMINAZIONE PERIMETRALE
(quote in metri)

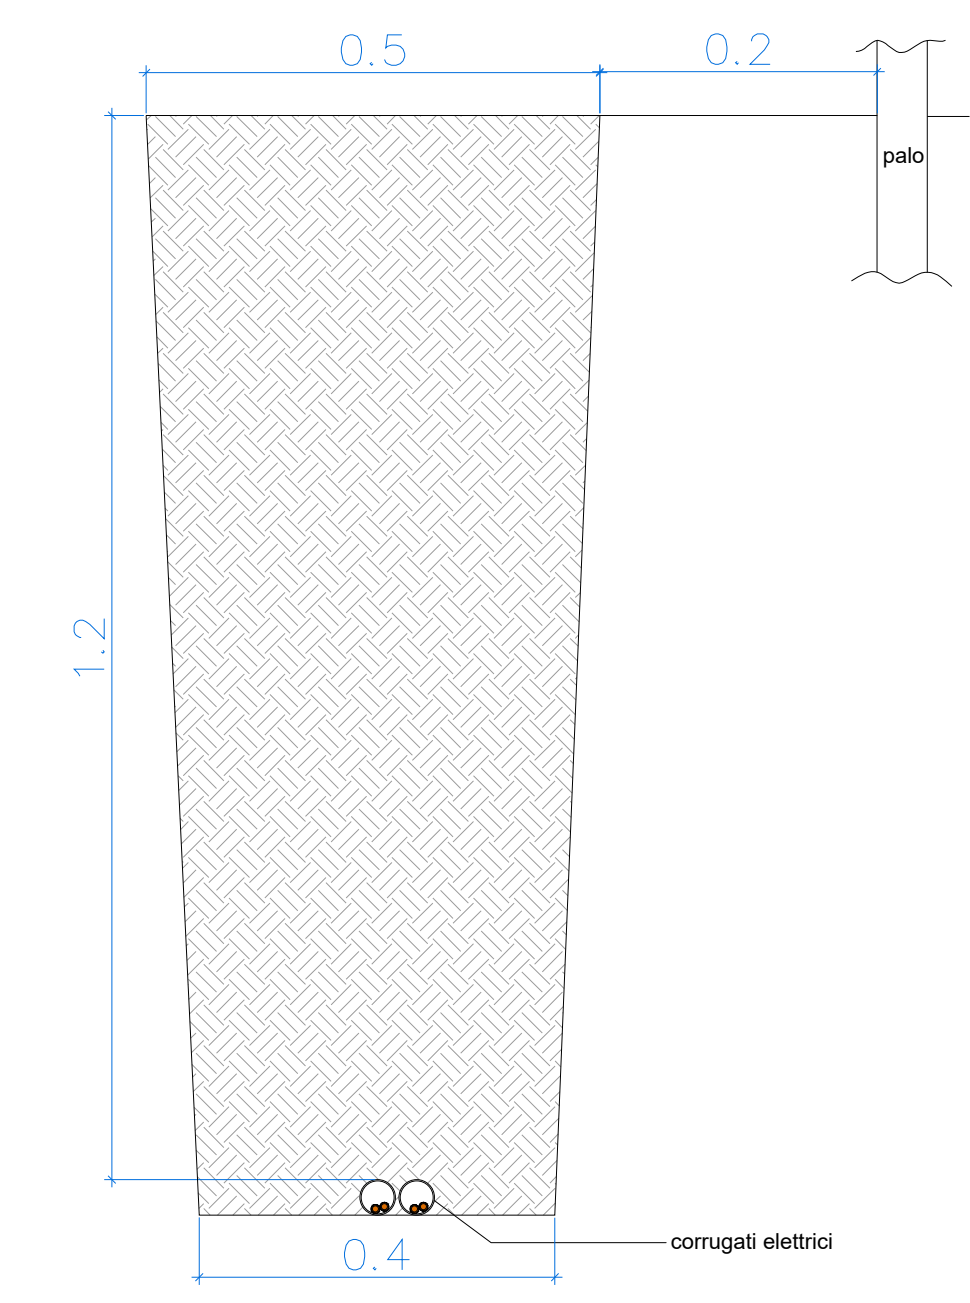

PARTICOLARE PALO ILLUMINAZIONE (quote in metri)

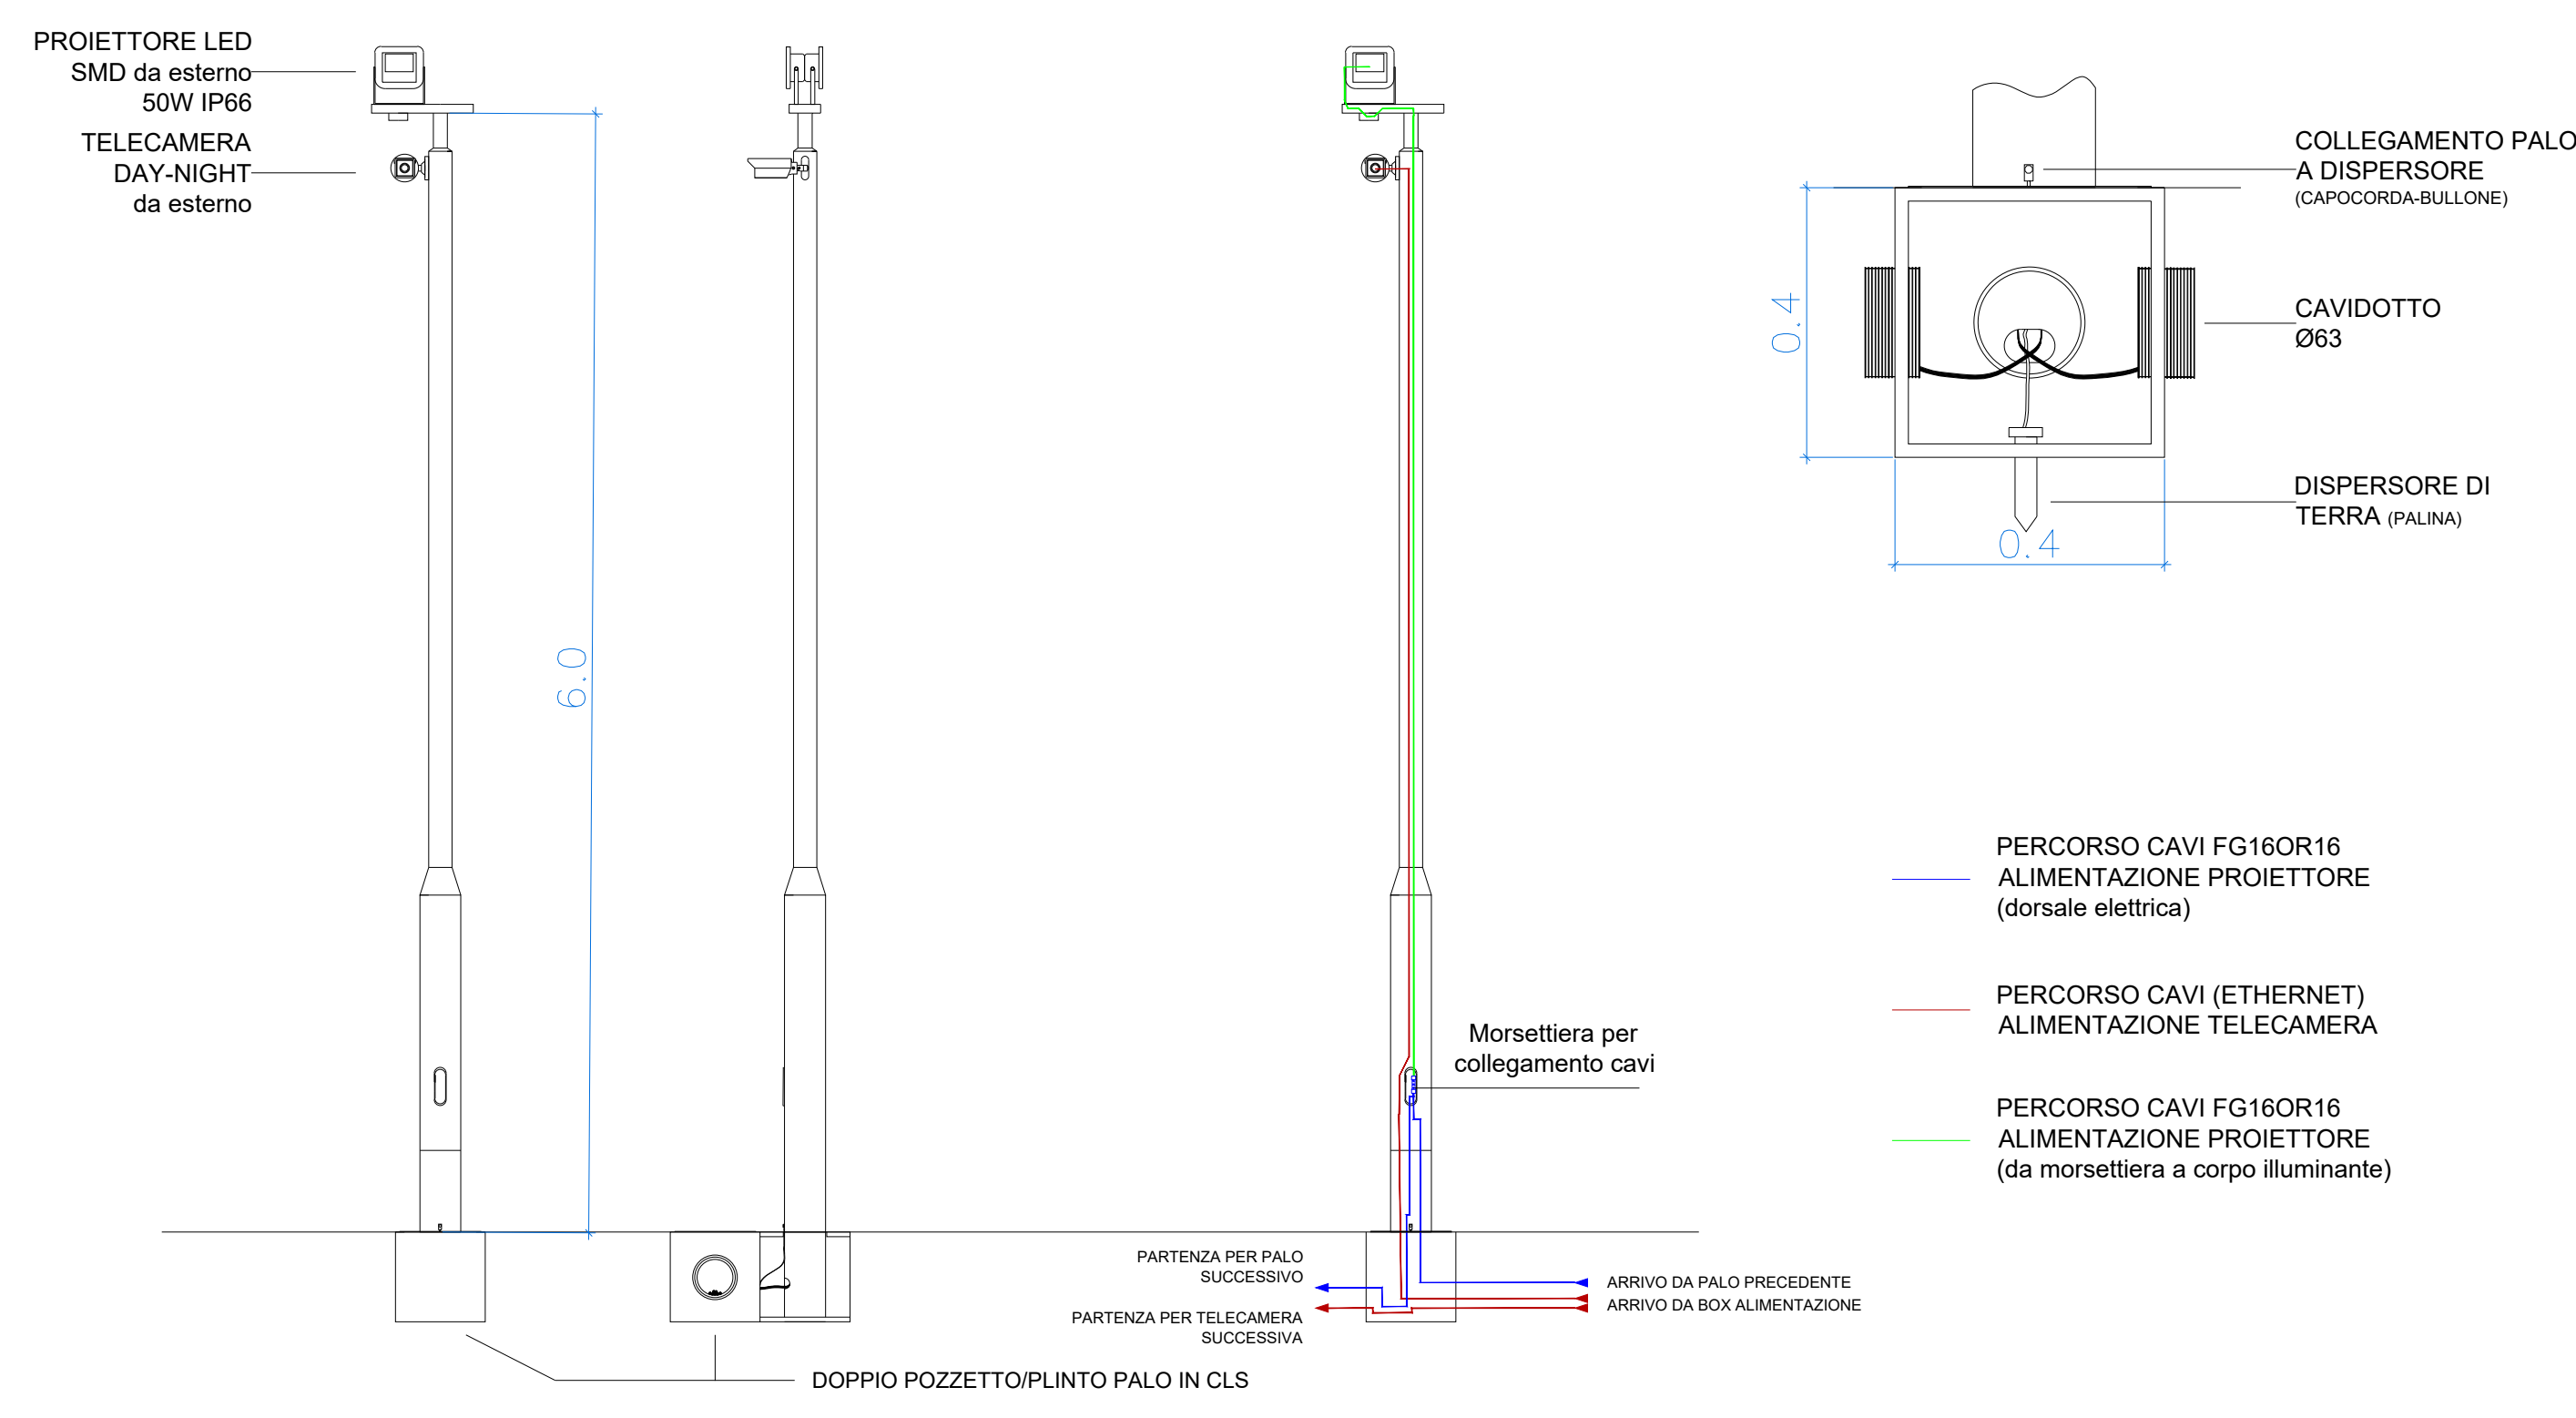

IMPIANTO AGRIVOLTAICO PER LA PRODUZIONE DI ENERGIA ELETTRICA DA FONTE SOLARE (POTENZA TOTALE=14,49 MWP)

SITUATO NEL COMUNE DI CASTEL SAN GIOVANNI (PC)

PROGETTO DEFINITIVO

TAV.14 - Layout impianto di illuminazione esterna e videosorveglianza

IDENTIFICAZIONE ELABORATO						
Livello Prog.	Codice	Tip. doc.	N° revisioni	Nome file	Tip. elaborato	Scala
DEF	01CSG26	PDF	50	ILLUM	TAV	1:1200

REV.	DATA	DESCRIZIONE	ESEGUITO	VERIFICATO	APPROVATO
00	10/06/2026	Prima emissione - Screening VIA	DM	MB	AB

PROGETTAZIONE

SE START ENGINEERING

START ENGINEERING srl

Via per Rovato, 29/C - 25030 ERBUSCO (BS)
E-mail: info@starteng.it - mail PEC: startengineering@pec.it

RICHIEDENTE

Ref. 62 S.r.l.
Piazza Bonomo, 14
20123 - Milano (MI)
C.F./P.I. IVA 14368730969

Renera