



PIANTA E VISTE LOCALE DI TRASFORMAZIONE BT/MT


PROSPETTO POSTERIORE - SCALA 1:50

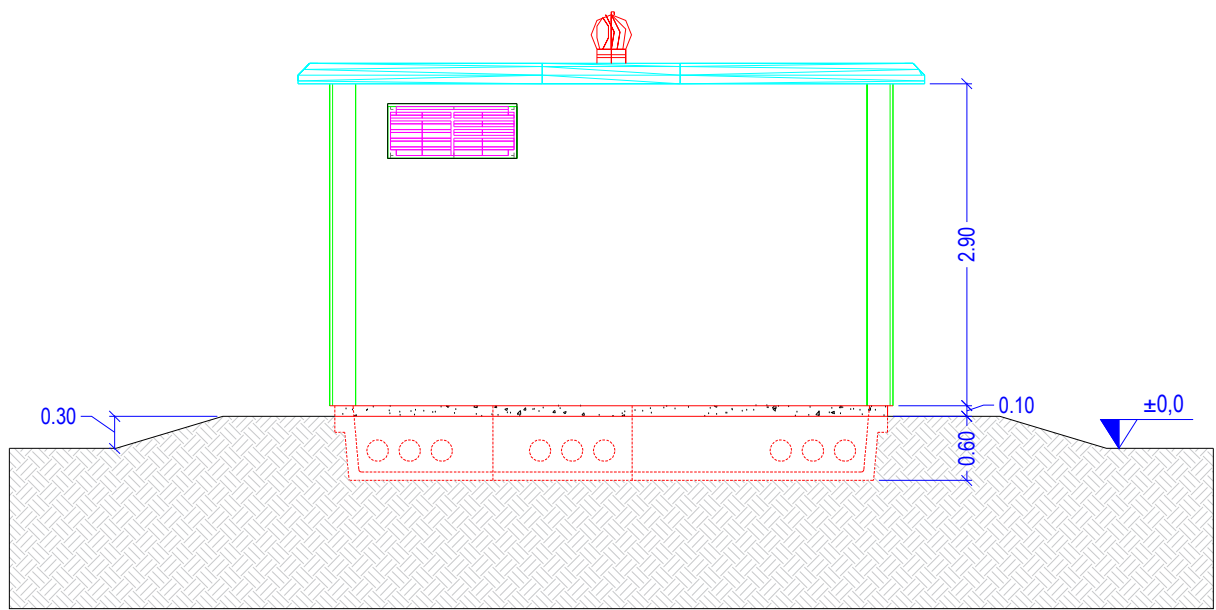


PROSPETTO LATERALE - SCALA 1:50

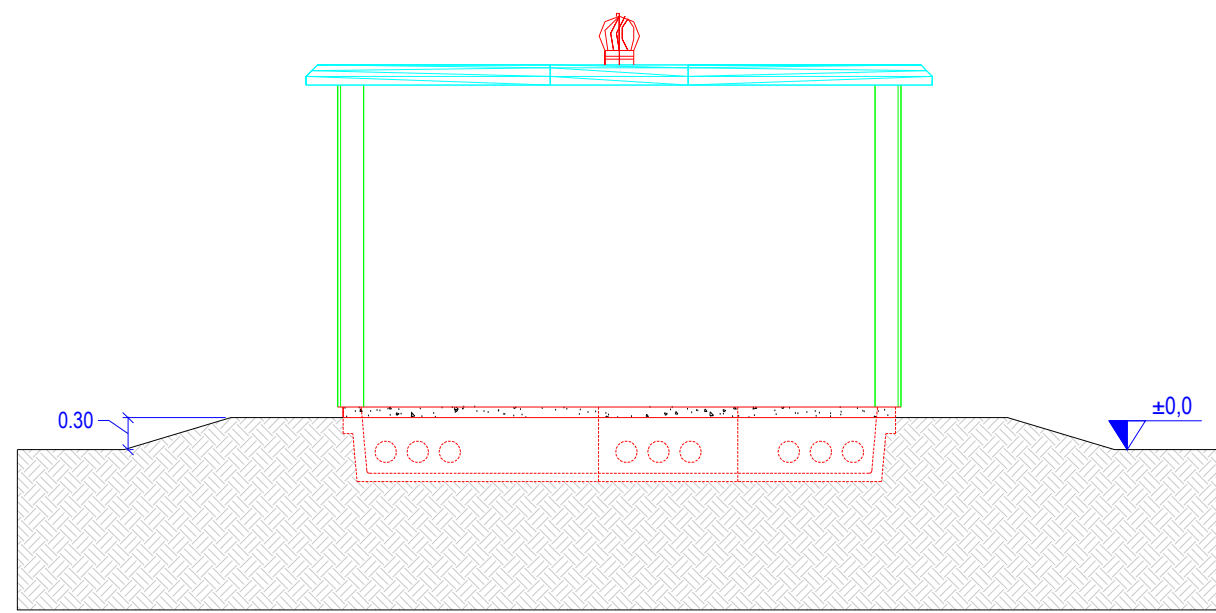

PROSPETTO FRONTALE - SCALA 1:50

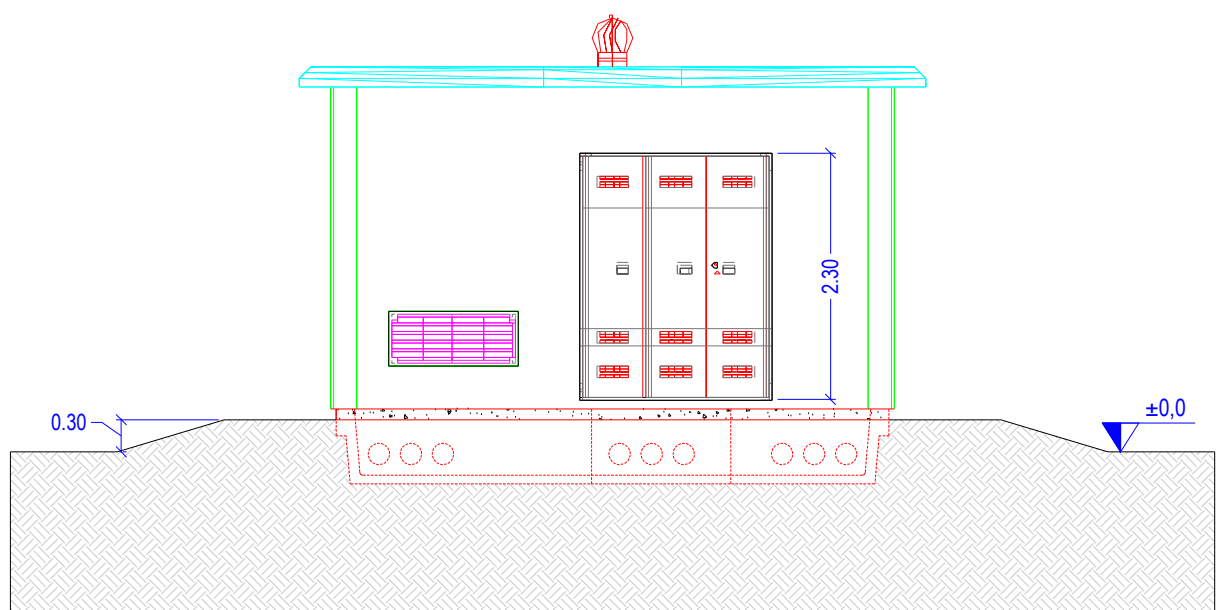

PIANTA LOCALE TECNICO - SCALA 1:20

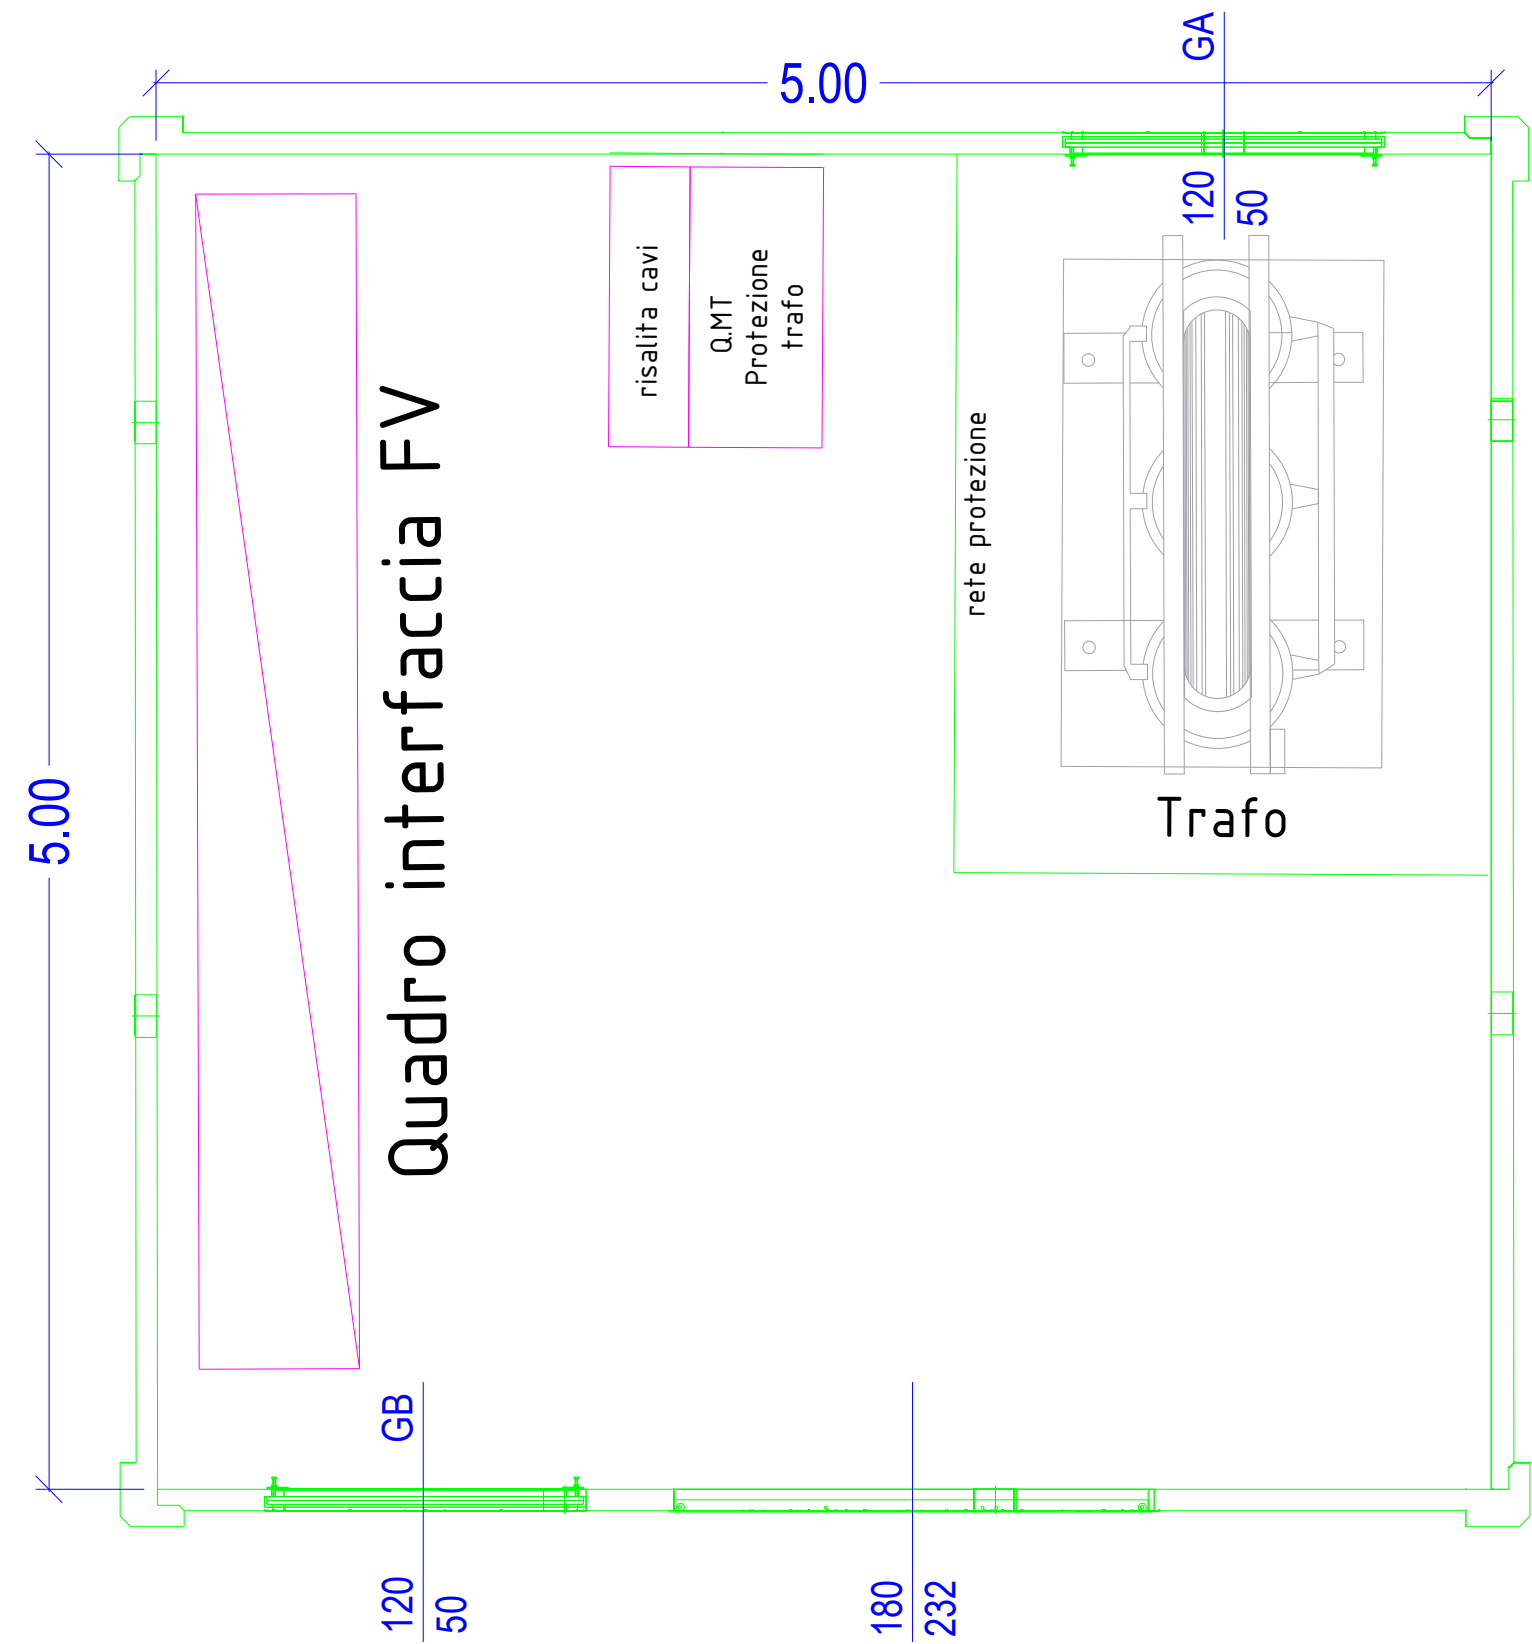


MISURE INTERNE LOCALE DI TRASFORMAZIONE BT/MT: 5,00x5,00x2,90


MISURE ESTERNE LOCALE QUADRI MT: 5,20x3,70x2,90

PIANTA E VISTE LOCALE QUADRI MT


PROSPETTO POSTERIORE - SCALA 1:50

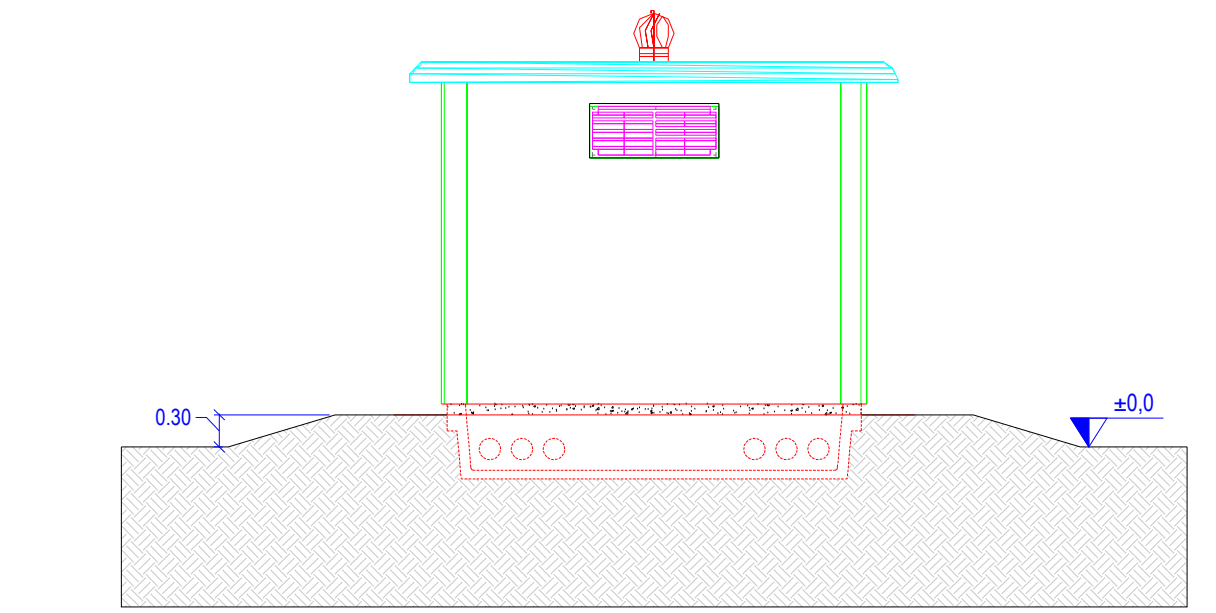


PROSPETTO LATERALE - SCALA 1:50

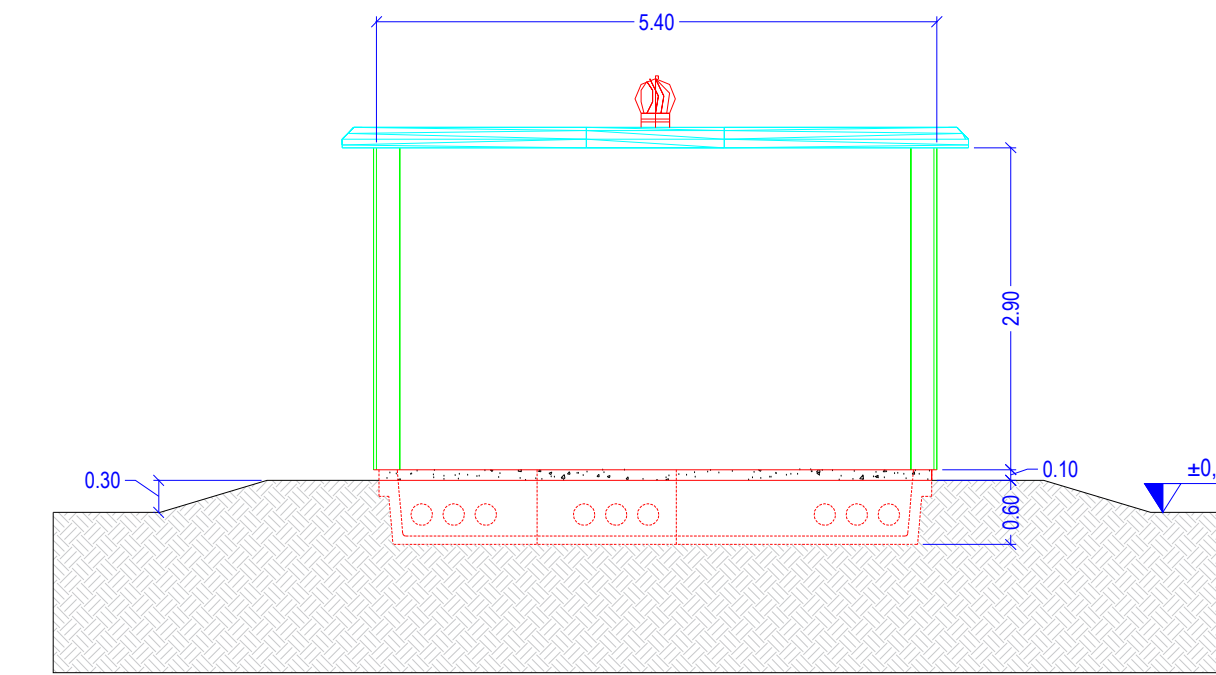

PROSPETTO FRONTALE - SCALA 1:50

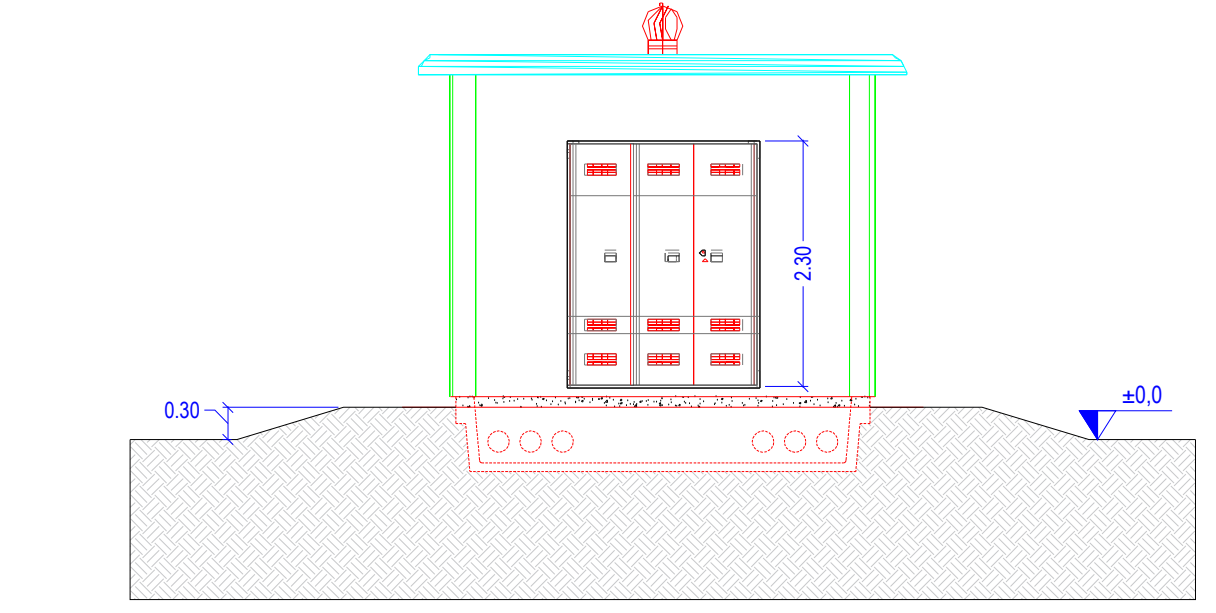

PIANTA LOCALE TECNICO - SCALA 1:20

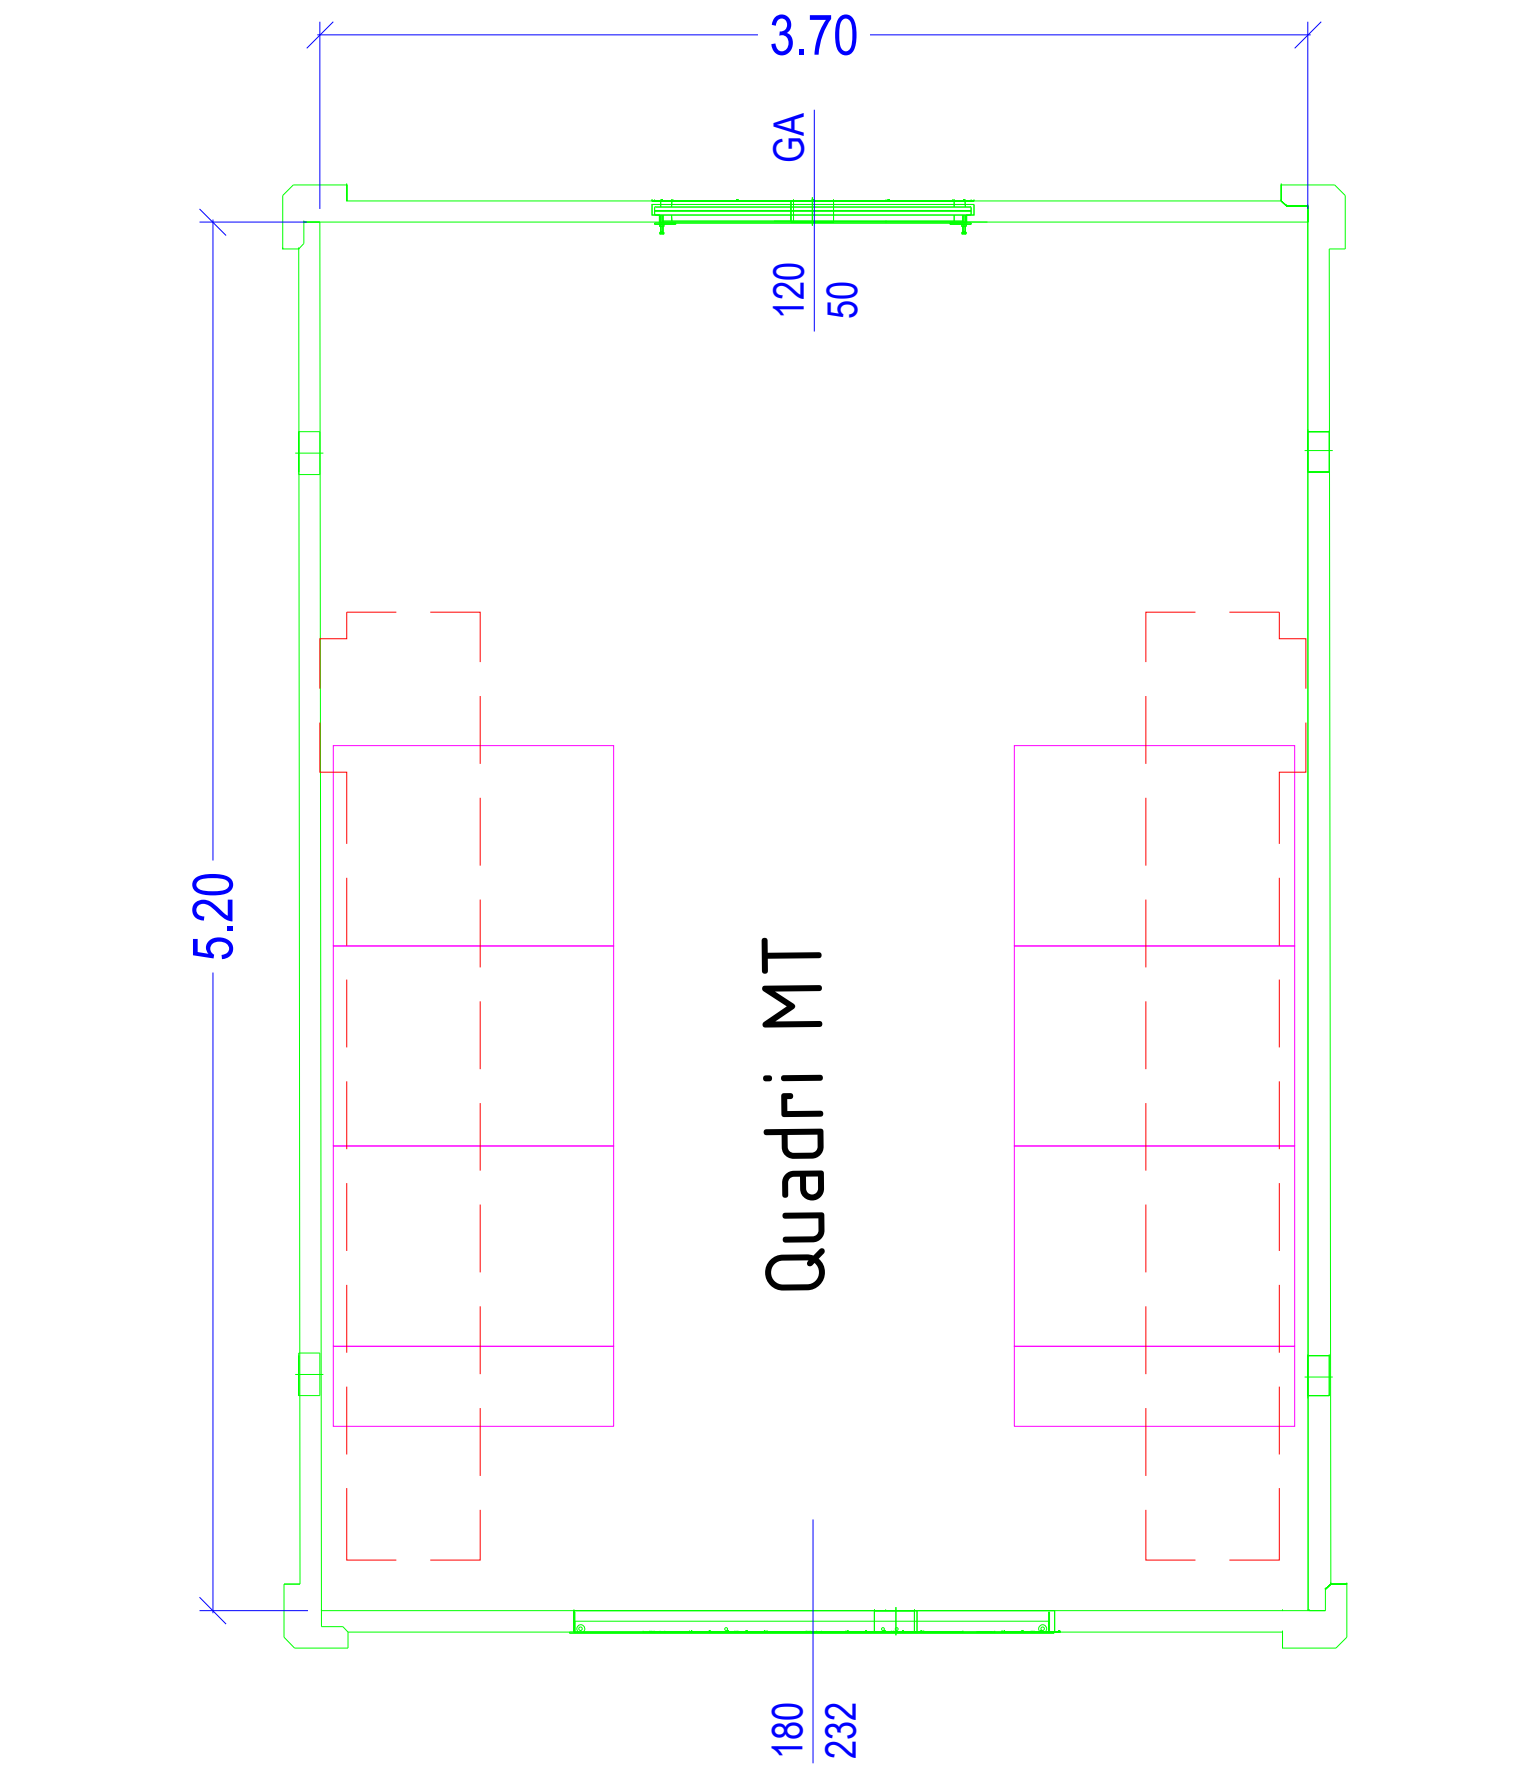

Quote in m

**IMPIANTO AGRIVOLTAICO PER LA PRODUZIONE
DI ENERGIA ELETTRICA DA FONTE SOLARE
(POTENZA TOTALE=14,49 MWP)**

**SITUATO NEL COMUNE DI
CASTEL SAN GIOVANNI (PC)**

PROGETTO DEFINITIVO

TAV.10 - Pianta e prospetti locali di trasformazione
e locale quadri MT

IDENTIFICAZIONE ELABORATO						
Livello Prog.	Codice	Tipo doc.	N° elaborato	Nome file	Tipo elaborato	Scala
DEF	01CSG26	PDF	46	LOCALI	TAV	VARIE

REV.	DATA	DESCRIZIONE	ESEGUITO	VERIFICATO	APPROVATO
00	10/06/2026	Prima emissione - Screening VIA	DM	MB	AB

PROGETTAZIONE

SE START ENGINEERING

START ENGINEERING srl

Via per Rovato, 29/C - 26030 ERBUSCO (BS)
E-mail: info@starteng.it - mail PEC: startengineering@pec.it

