


Punto di vista 1: scala 1:15000




Punto di vista 2: scala 1:15000




Punto di vista 3: scala 1:15000

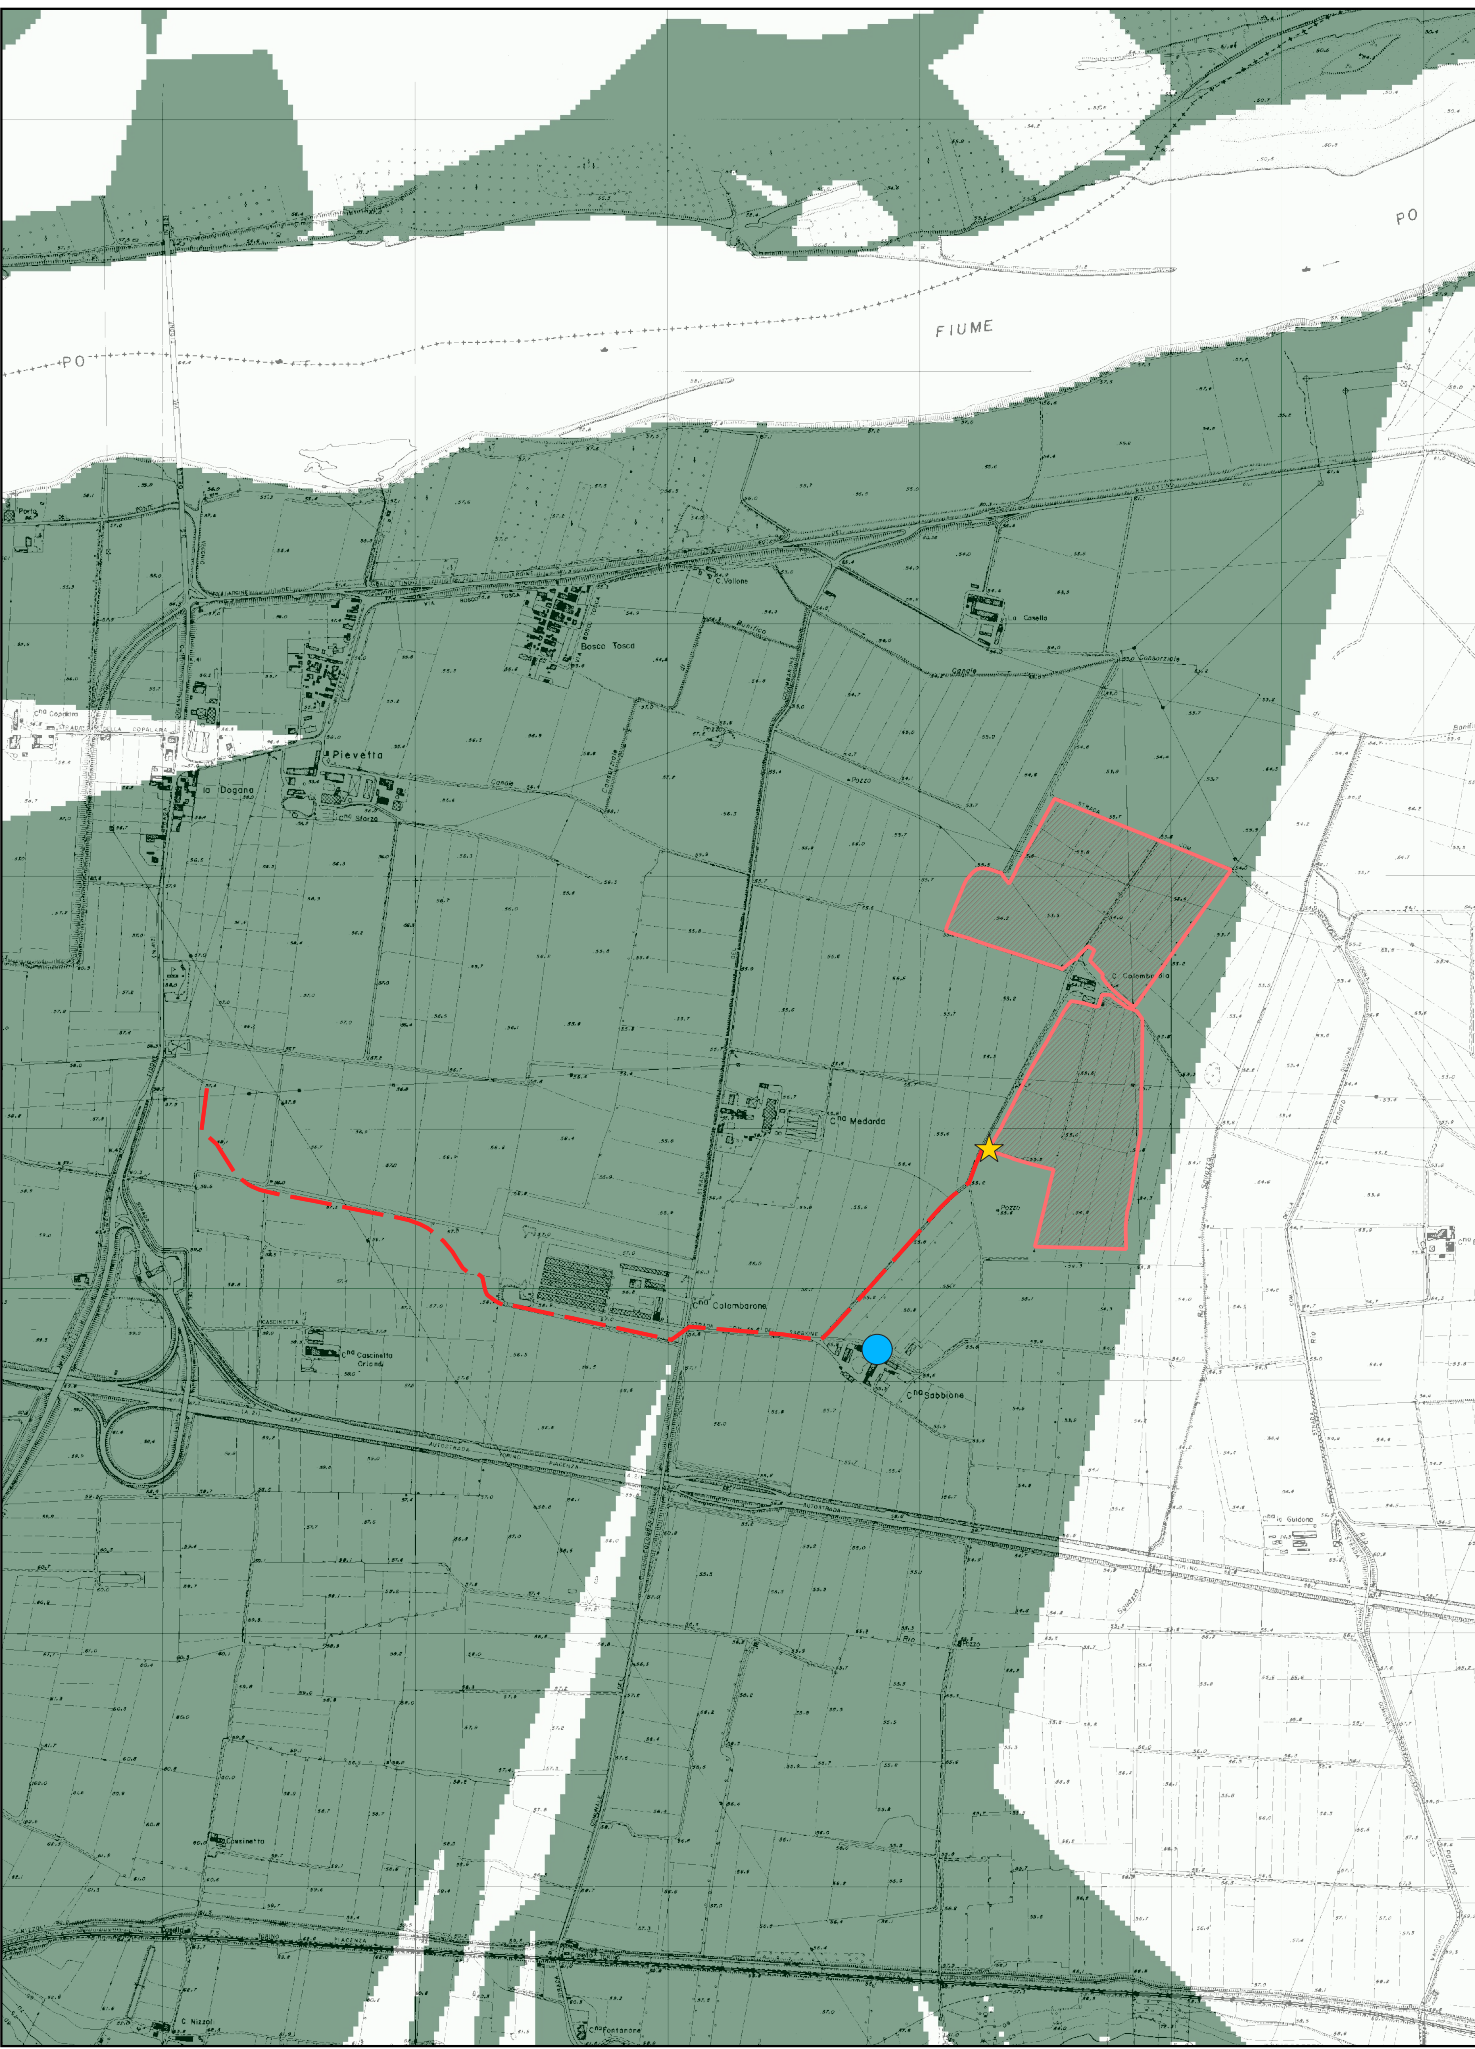

Punto di vista 4: scala 1:15000

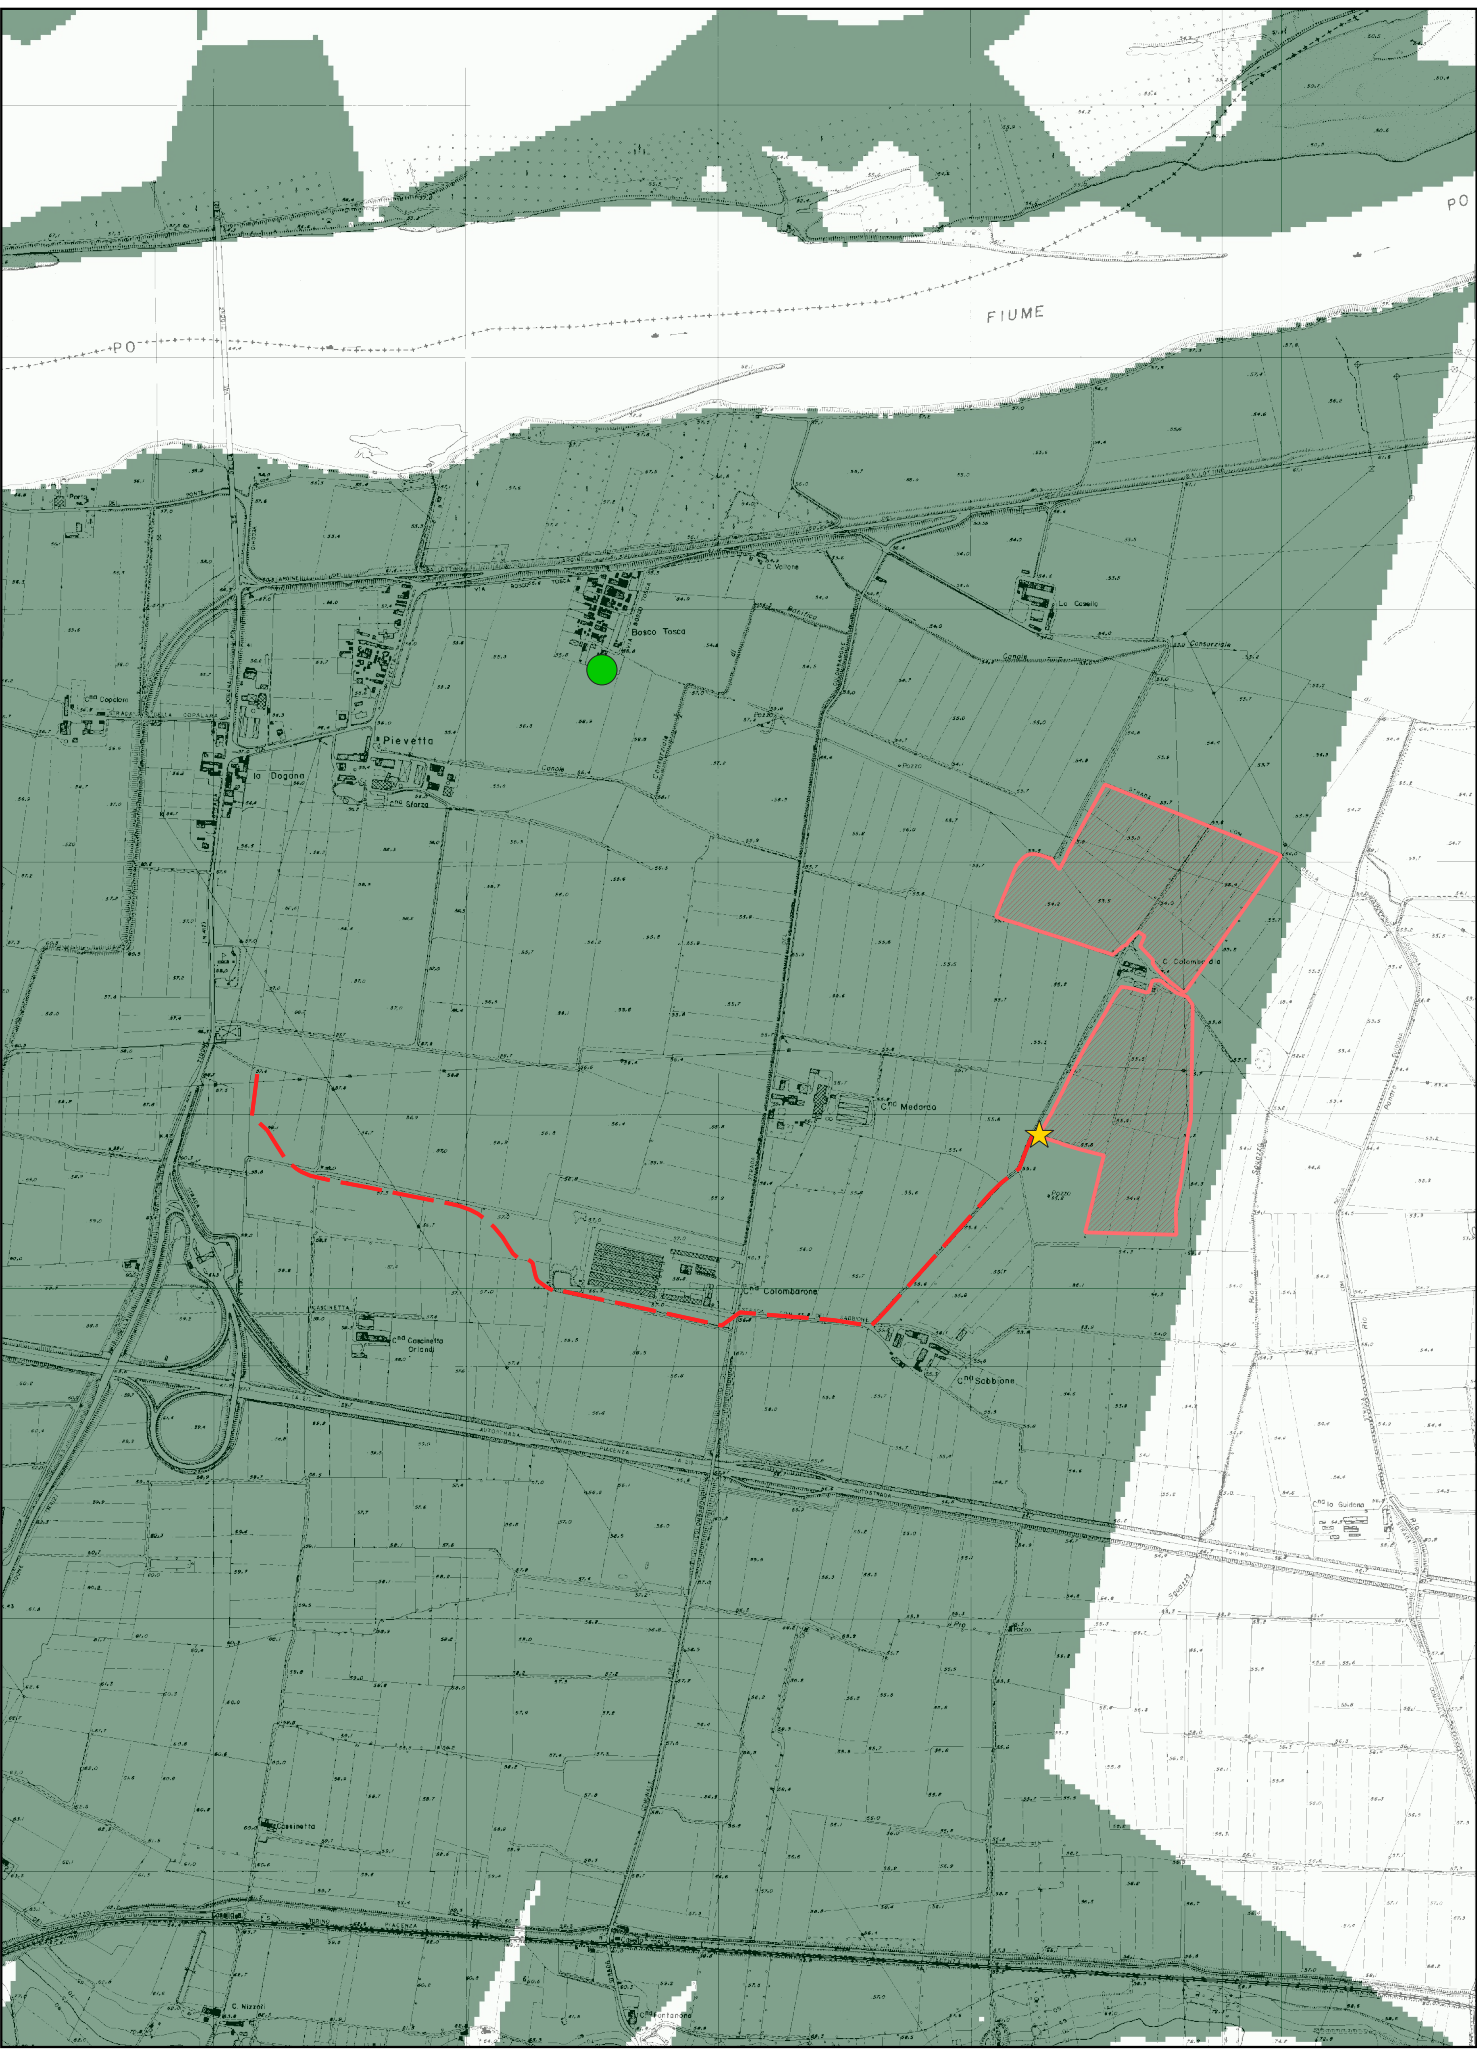

Punto di vista 5: scala 1:15000

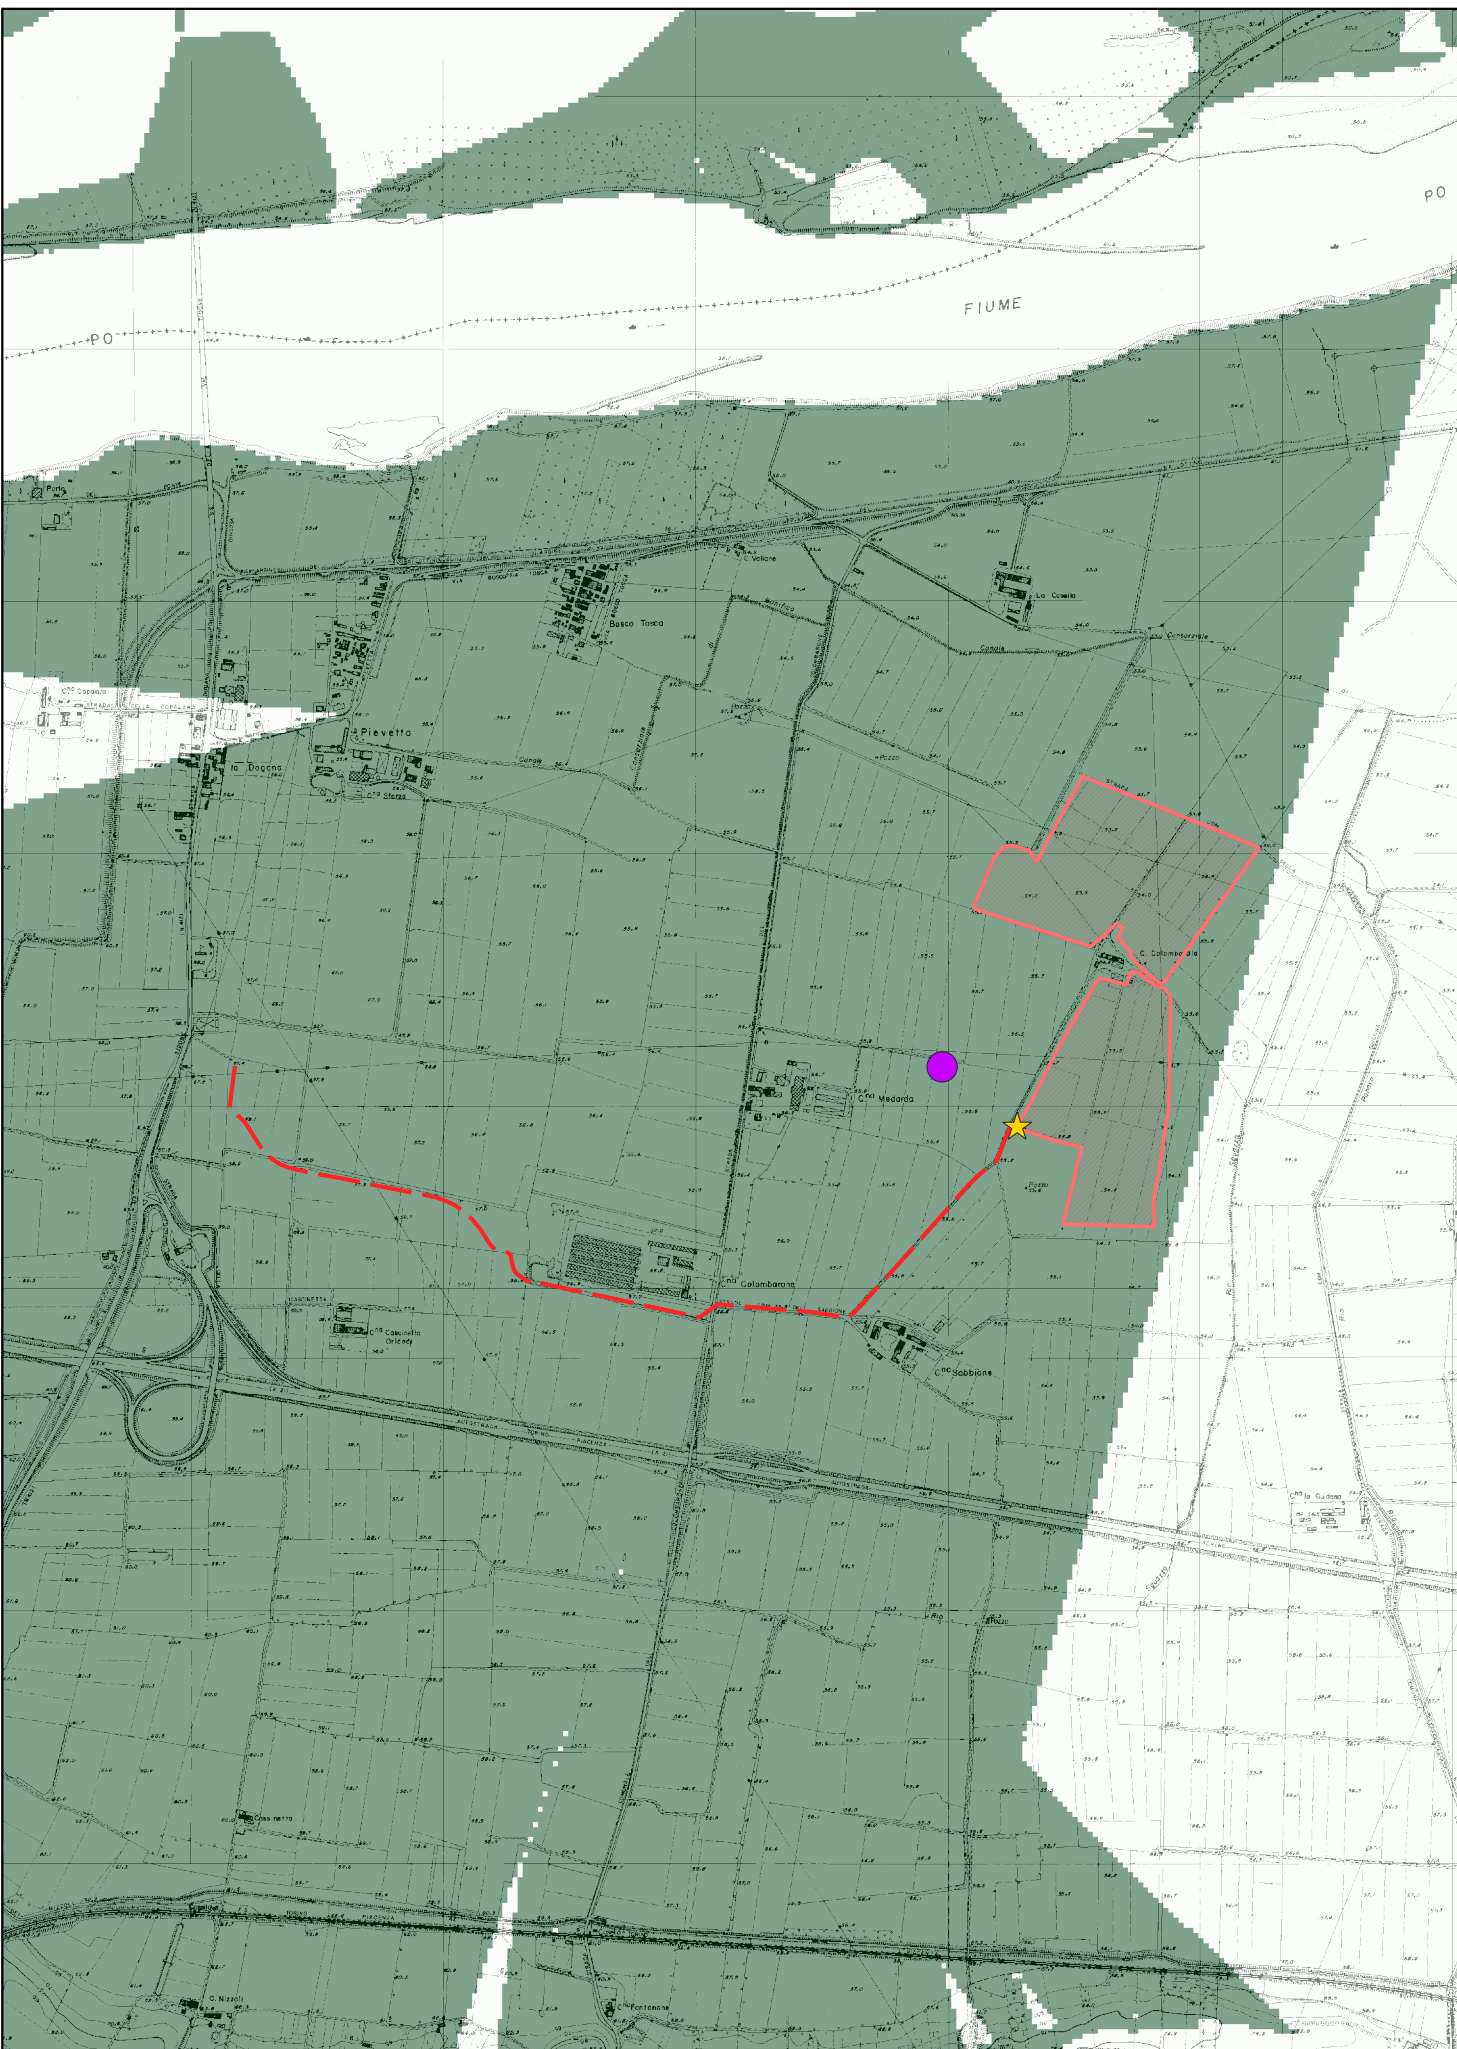

LEGENDA:

Progetto FTV

- Elettrodotto interrato in progetto
- Area impianto in progetto
- Cabina consegna primaria

Intervisibilità

- Punto di vista 1
- Punto di vista 2
- Punto di vista 3
- Punto di vista 4
- Punto di vista 5
- Non visibile
- Visibile

IMPIANTO AGRIVOLTAICO PER LA PRODUZIONE
DI ENERGIA ELETTRICA DA FONTE SOLARE
(POTENZA TOTALE=14,49 MWP)

SITUATO NEL COMUNE DI
CASTEL SAN GIOVANNI (PC)

PROGETTO DEFINITIVO

TAV.05 - Intervisibilità area impianto su base CTR

Livello prog.	Codice	Tipo doc.	N° elaborato	Nome file	Tipi elaborati	Scala
DEF	01C5026	PDF	41	INTERVI	TAV	1:15000

REV.	DATA	DESCRIZIONE	ESEGUITO	VERIFICATO	APPROVATO
00	10/06/2026	Prima emissione - Screening VIA	DF	HB	AB

PROGETTAZIONE



START ENGINEERING srl
Via per Rovato, 29/C - 25030 ERBUSCO (BS)
E-mail: info@starteng.it - mail PEC: startengineering@pec.it



RICHIEDENTE

ReRe 62 S.r.l.
Rocca Borromeo, 14
20123 - Milano (MI)
C.F./P. IVA 14366730969

