




Estratto tavola PSC 08 - Carta dei rispetti - scala 1:10000

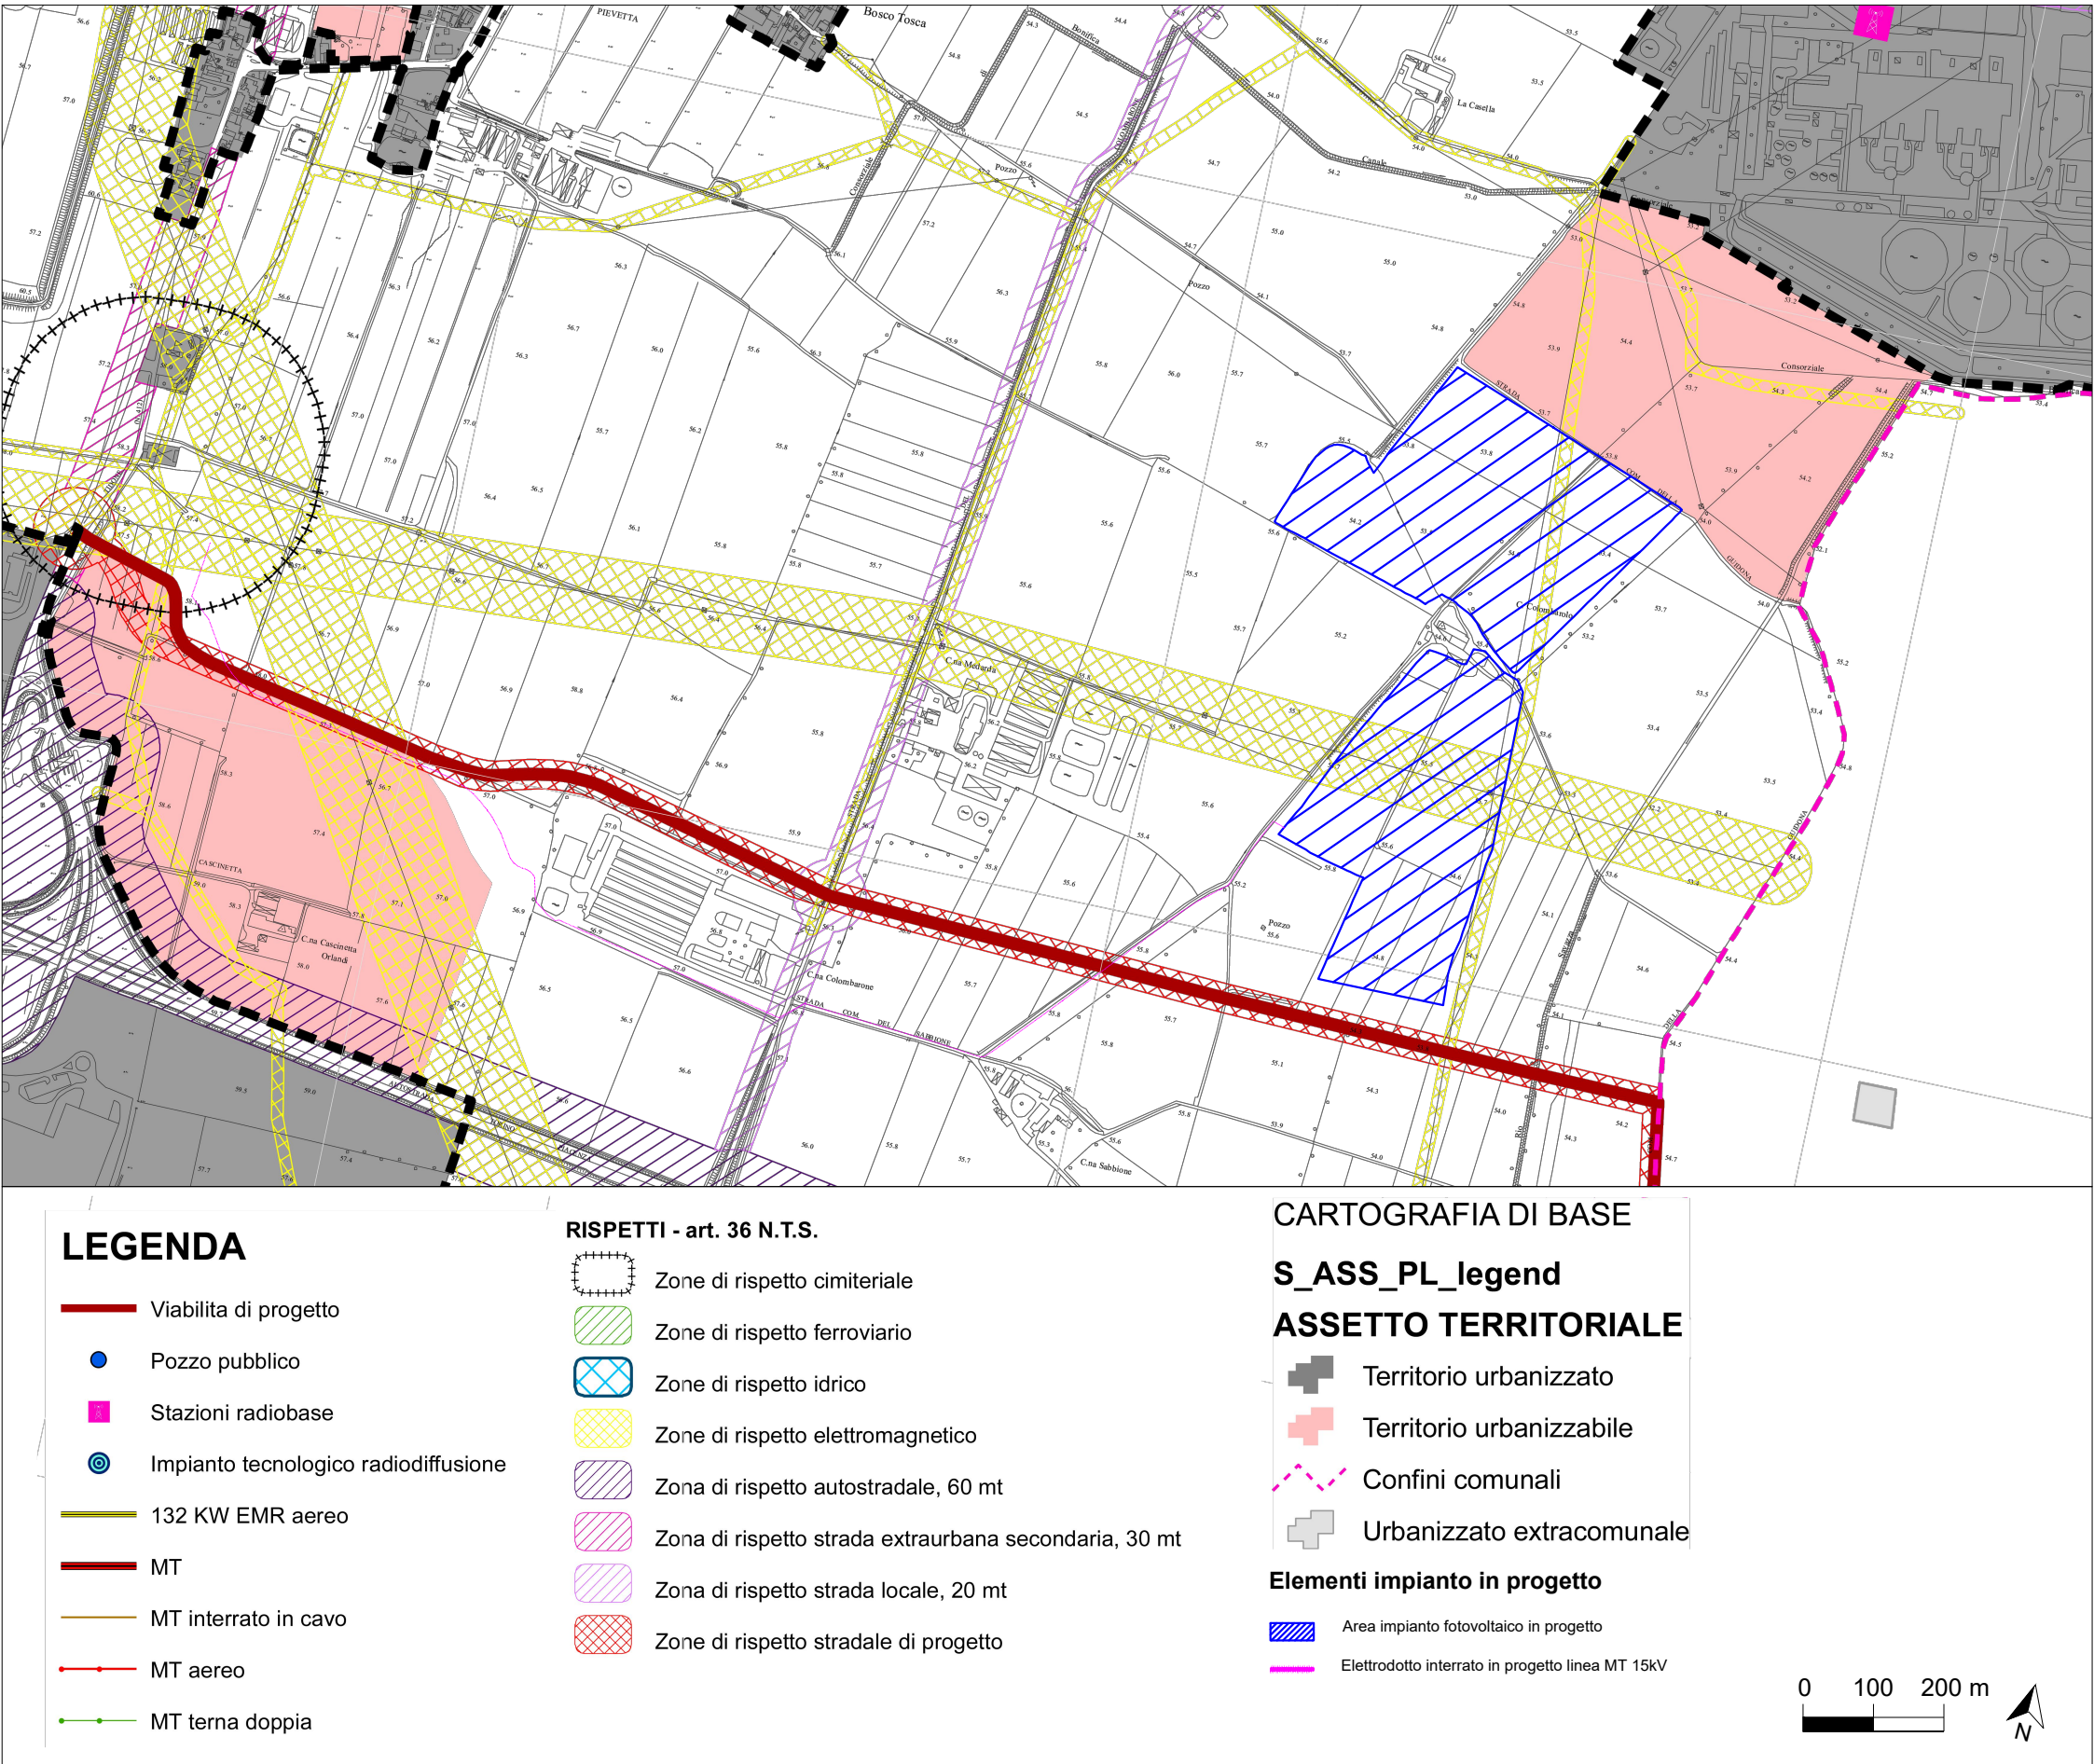


Estratto tavola PSC 02a - Aspetti strutturanti - scala 1:10000

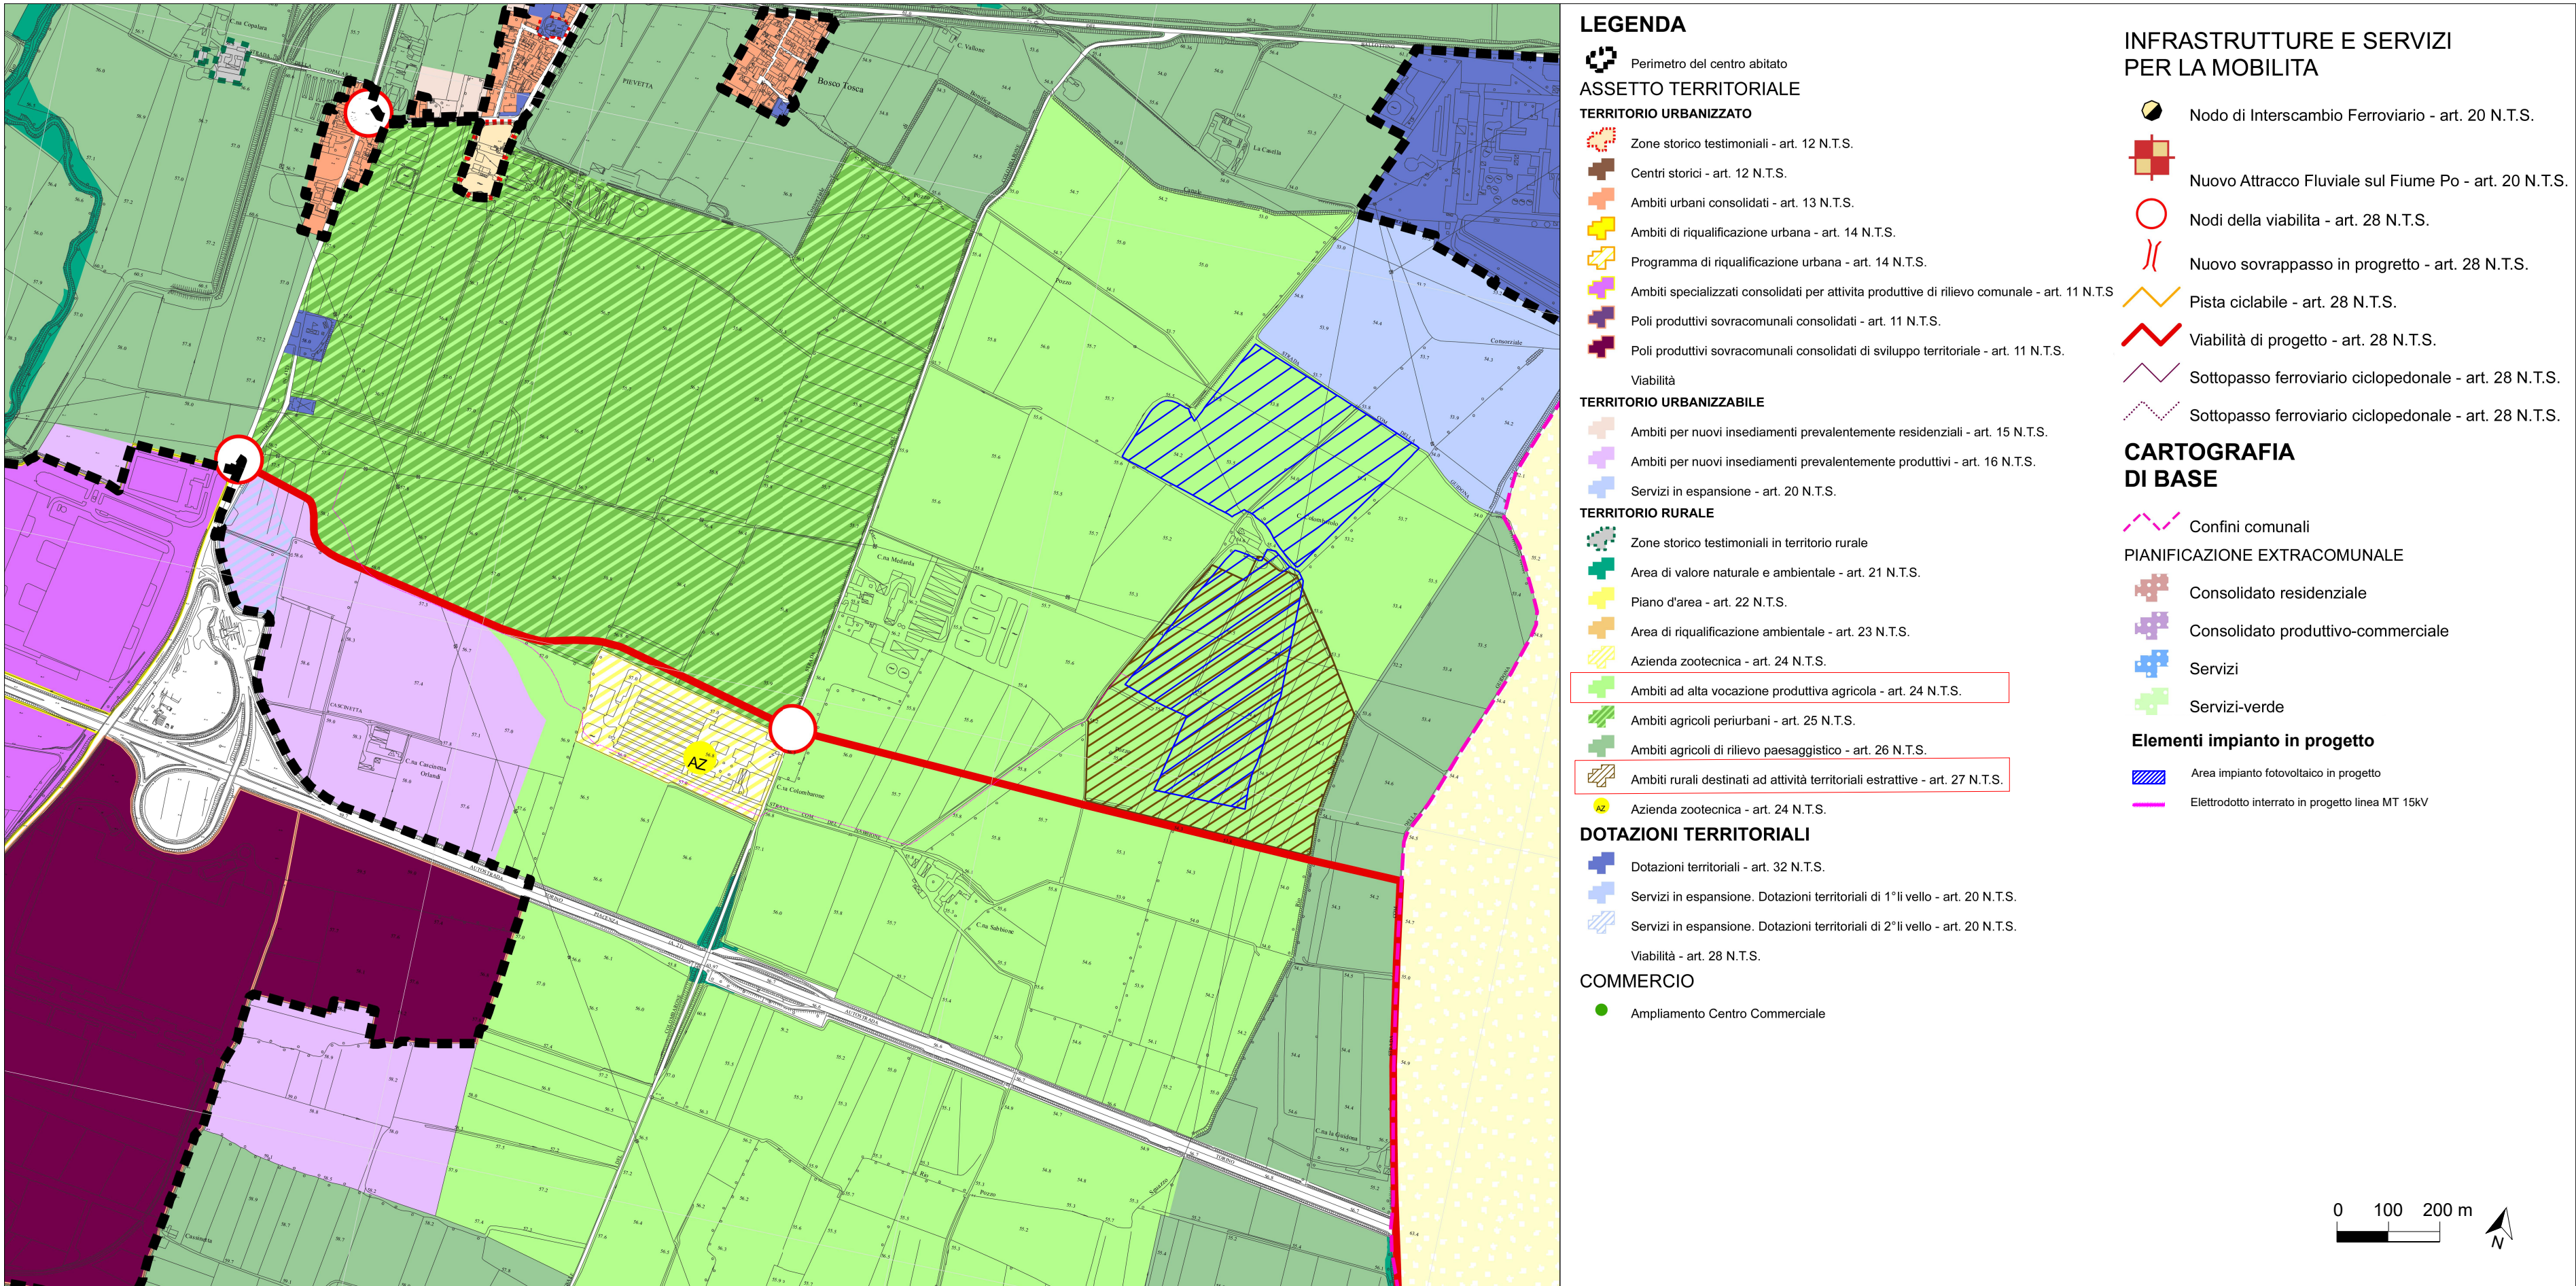

Estratto tavola PSC 06 - Carta delle reti ecologiche - scala 1:10000

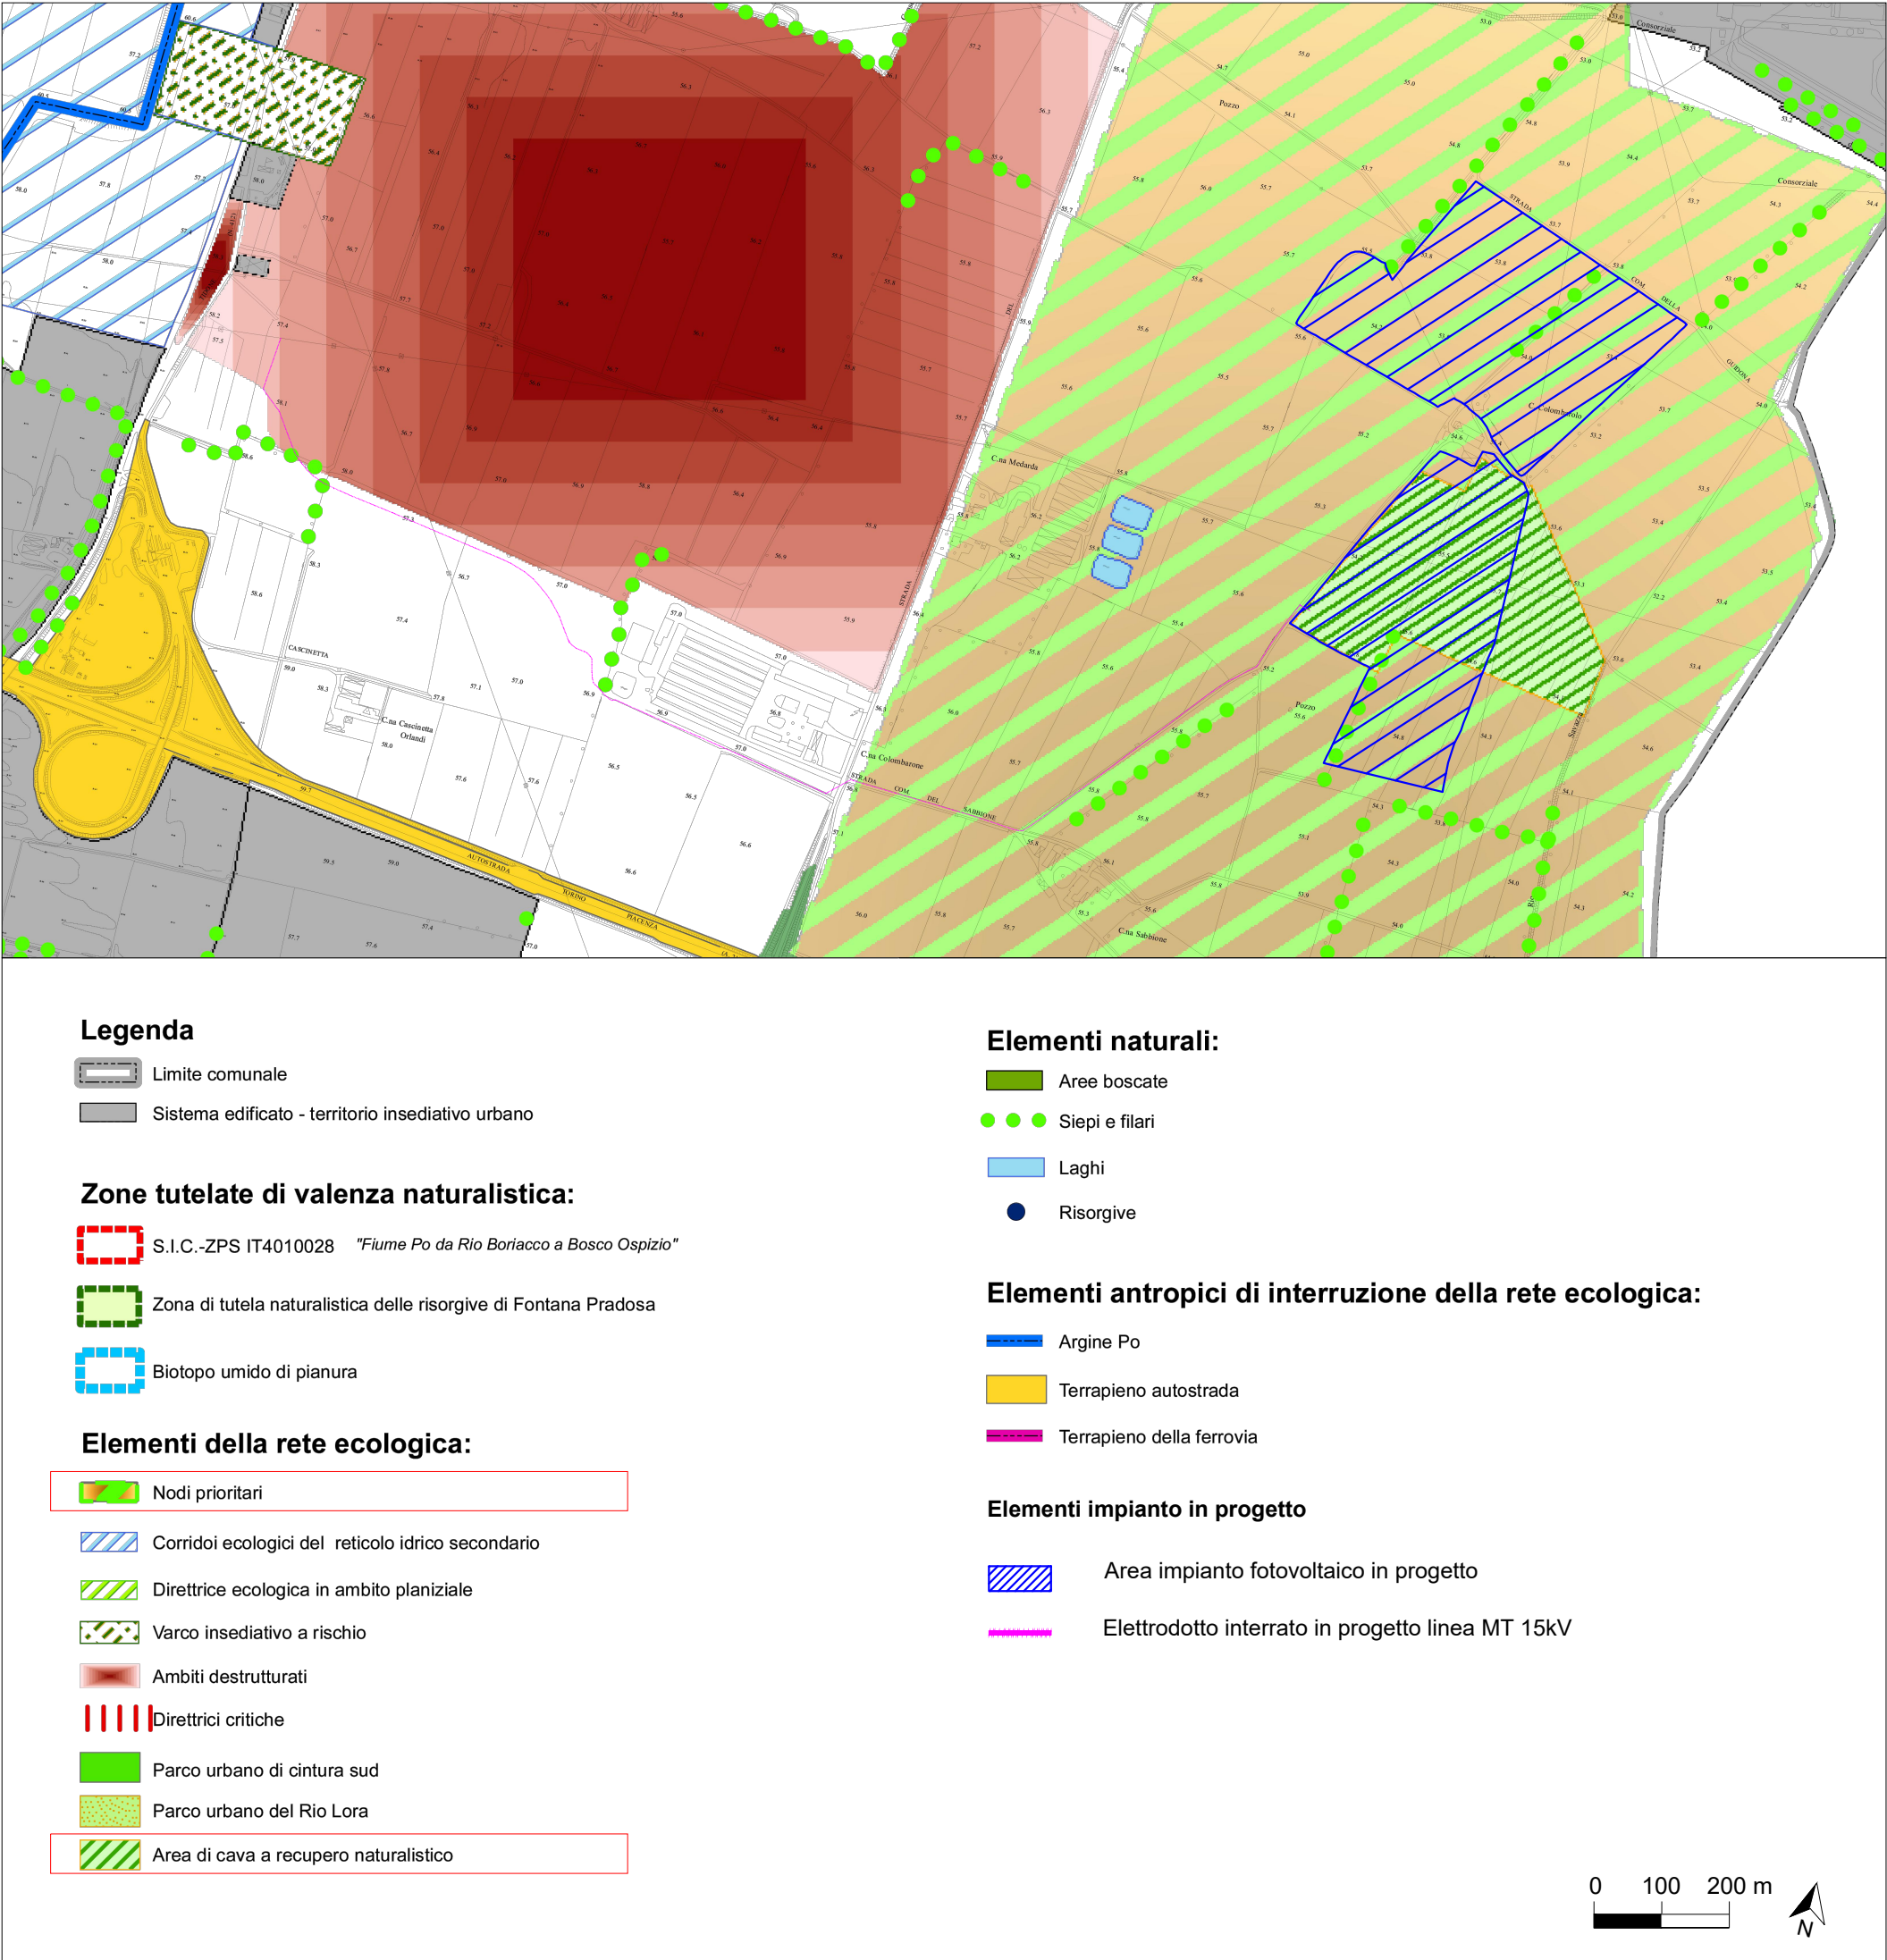

Estratto tavola PSC ZAC 03 - tavola di sintesi della classificazione acustica - scala 1:10000

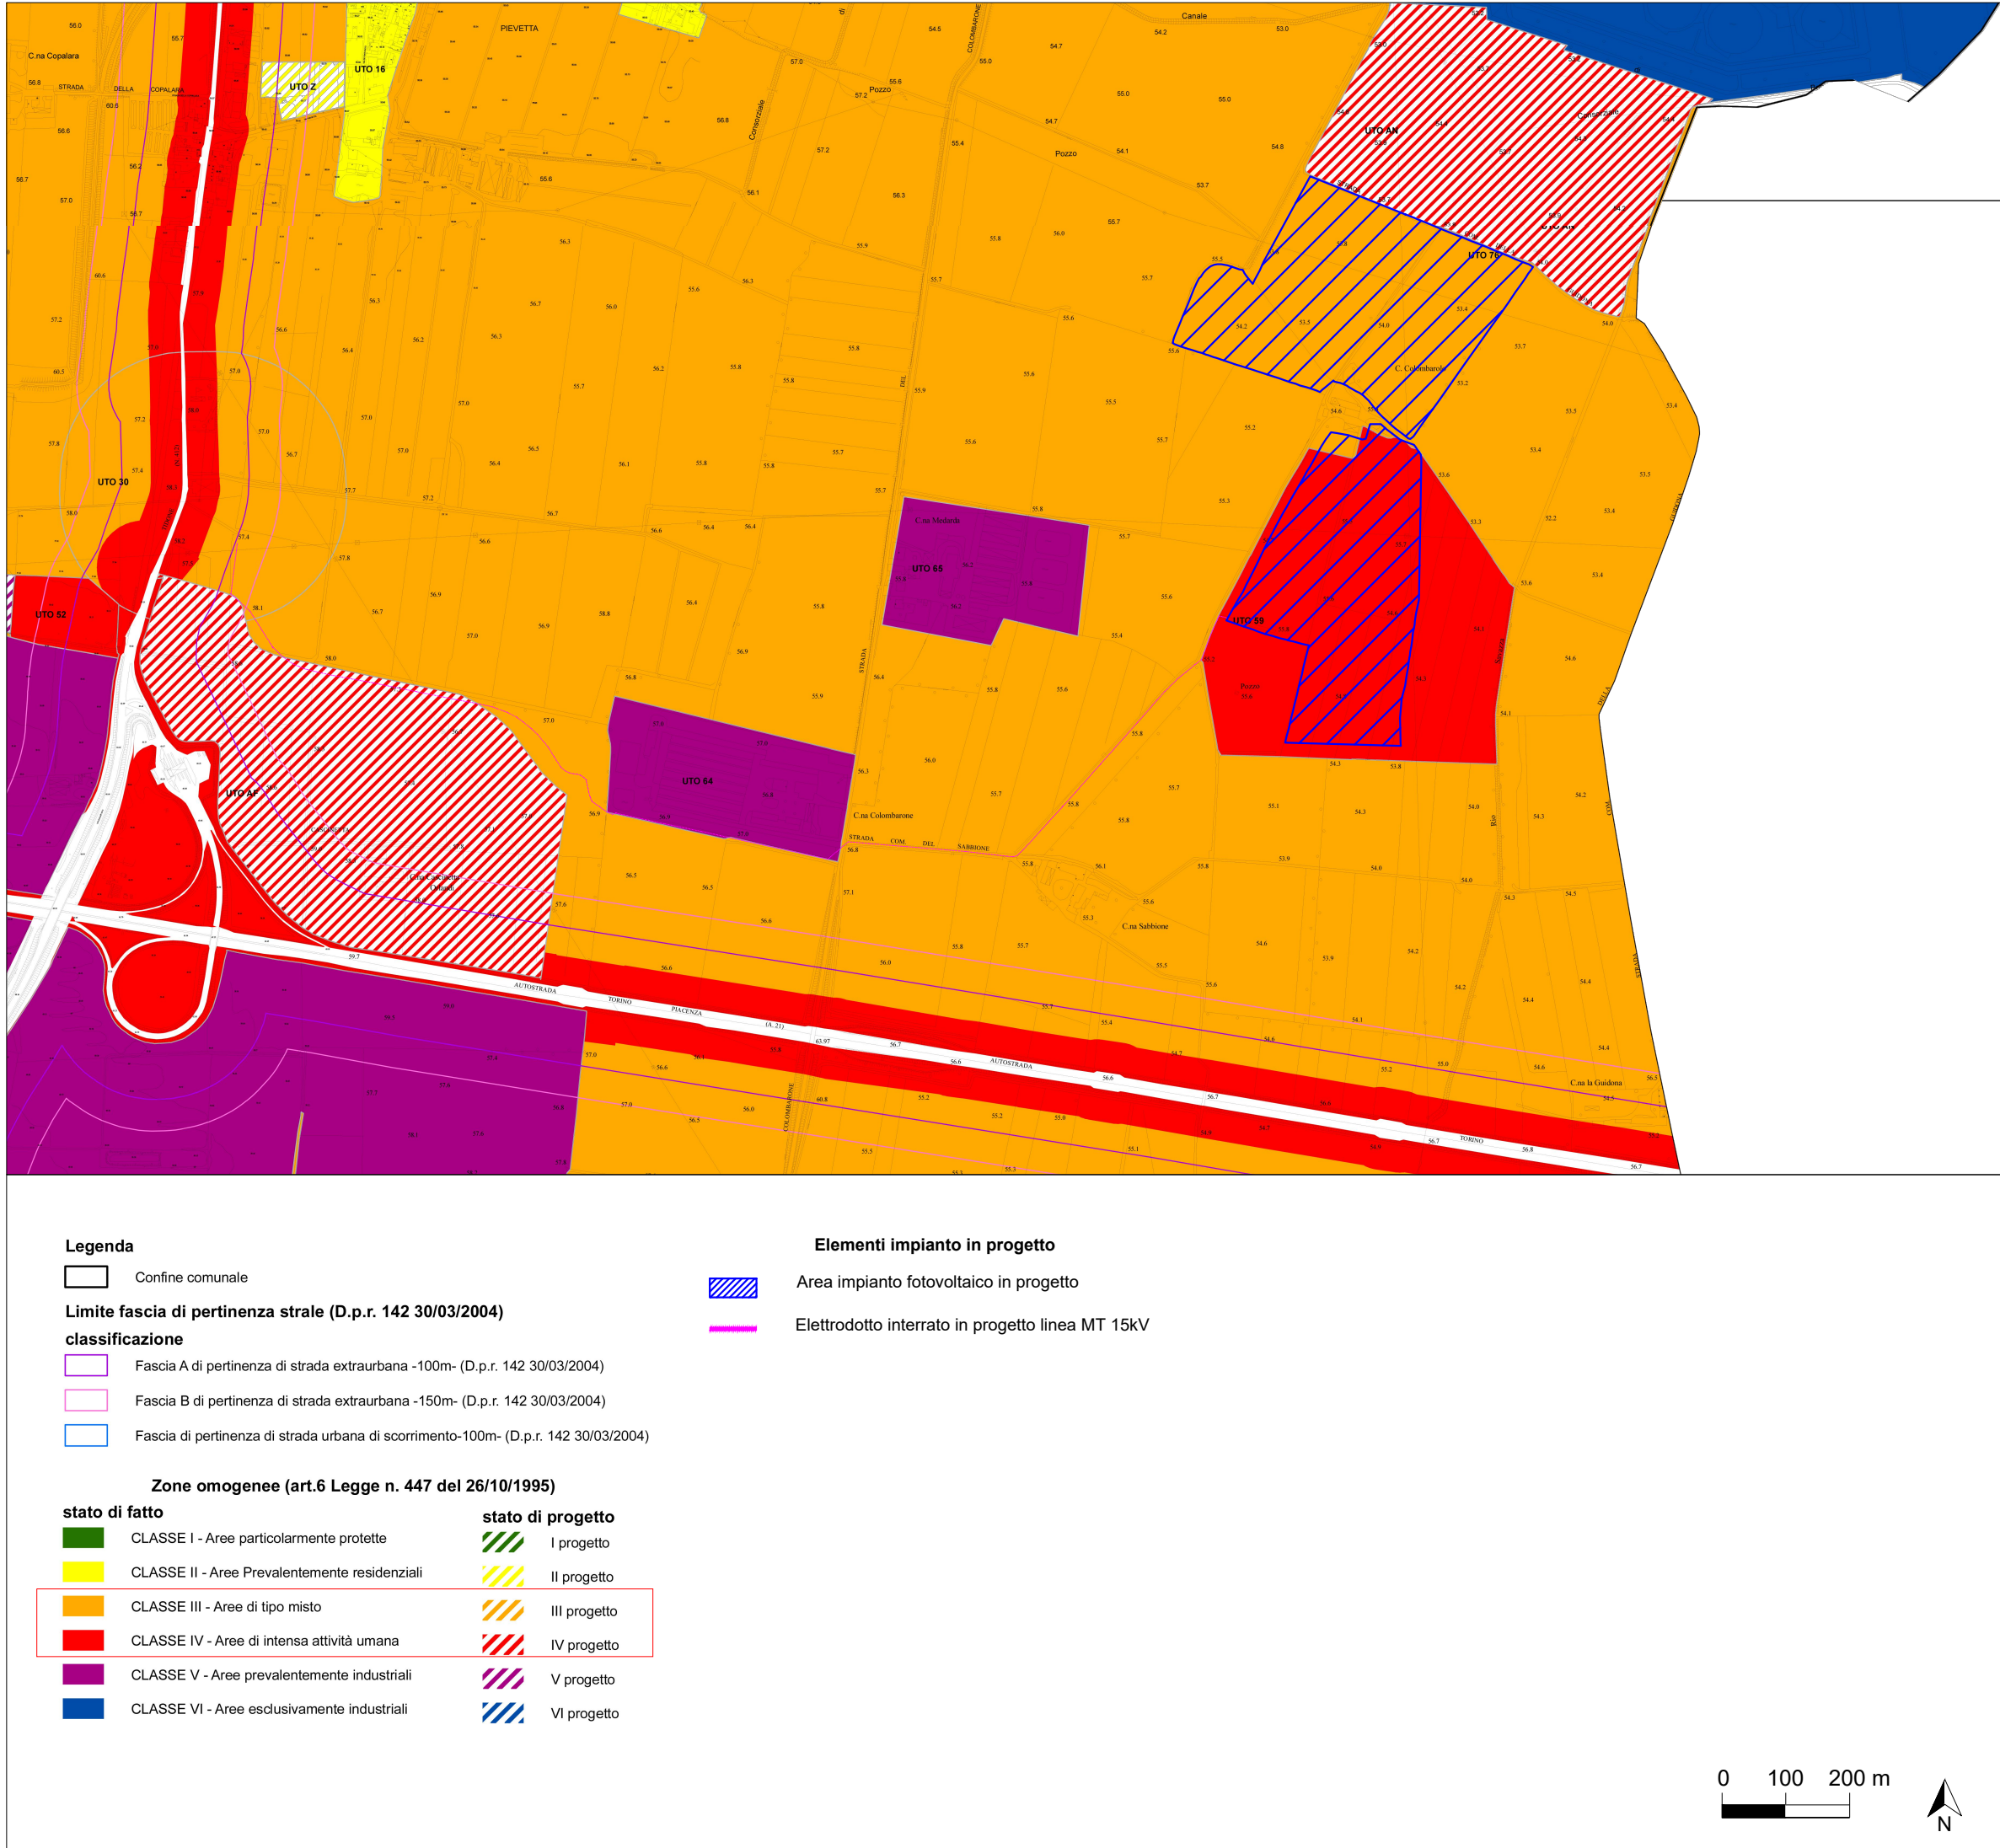

**IMPIANTO AGRIVOLTAICO PER LA PRODUZIONE DI ENERGIA ELETTRICA DA FONTE SOLARE (POTENZA TOTALE=14,49 MWP)**

**SITUATO NEL COMUNE DI CASTEL SAN GIOVANNI (PC)**

**PROGETTO DEFINITIVO**

**TAV.4.5 - Inquadramento urbanistico comunale (Comune di Castel San Giovanni) - parte 1**

| IDENTIFICAZIONE ELABORATO |         |           |              |           |                |       |
|---------------------------|---------|-----------|--------------|-----------|----------------|-------|
| Livello Prog.             | Codice  | Tipo doc. | N° elaborato | Nome file | Tipo elaborato | Scala |
| DEF                       | 01CSG26 | PDF       | 38           | CSG1      | TAV            | VARIE |

| REV. | DATA       | DESCRIZIONE                     | ESEGUITO | VERIFICATO | APPROVATO |
|------|------------|---------------------------------|----------|------------|-----------|
| 00   | 10/06/2026 | Prima emissione - Screening VIA | DM       | MB         | AB        |
|      |            |                                 |          |            |           |
|      |            |                                 |          |            |           |

PROGETTAZIONE

**SE START ENGINEERING**

**START ENGINEERING srl**  
Via per Rovato, 28/C - 25030 ERBUSCO (BS)  
E-mail: info@starteng.it - mail PEC: startengineering@pec.it

RICHIEDENTE

ReRe 62 S.r.l.  
Piazza Borromeo, 14  
20123 - Milano (MI)  
C.F./ P. IVA 14366730969