




Estratto elementi di interesse storico - scala 1:20000

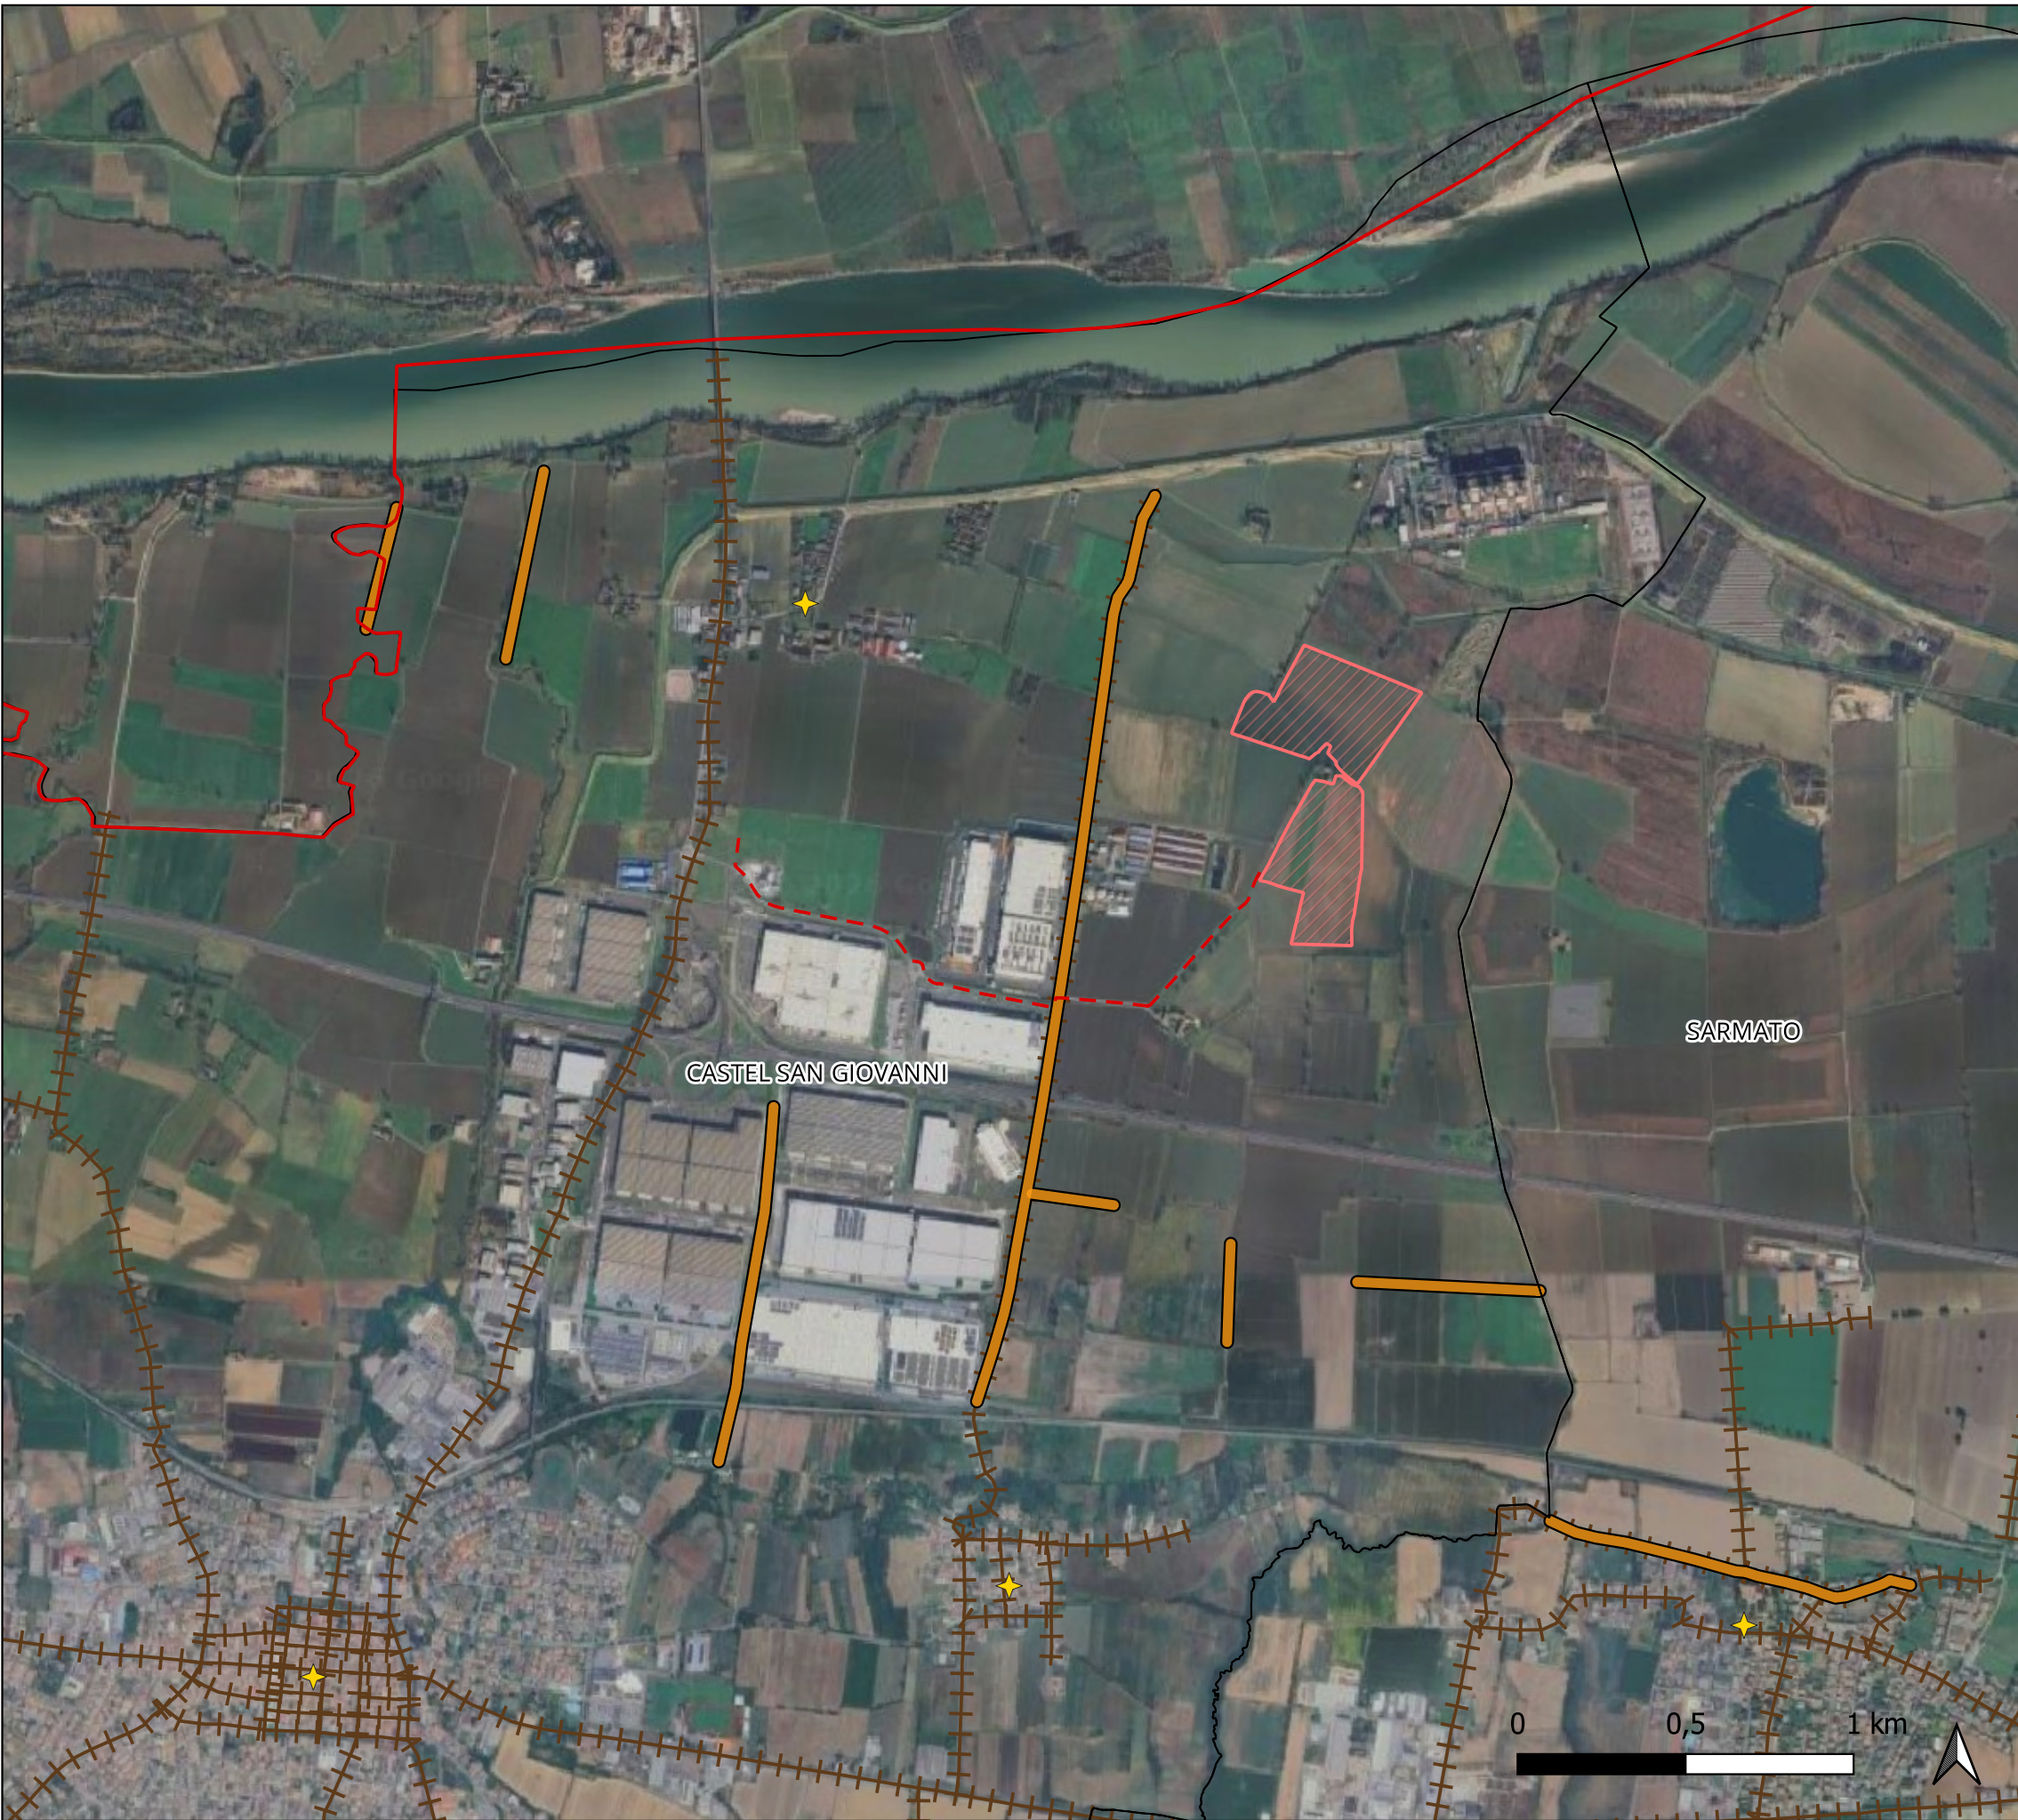


Estratto mappa dei sistemi - scala 1:20000

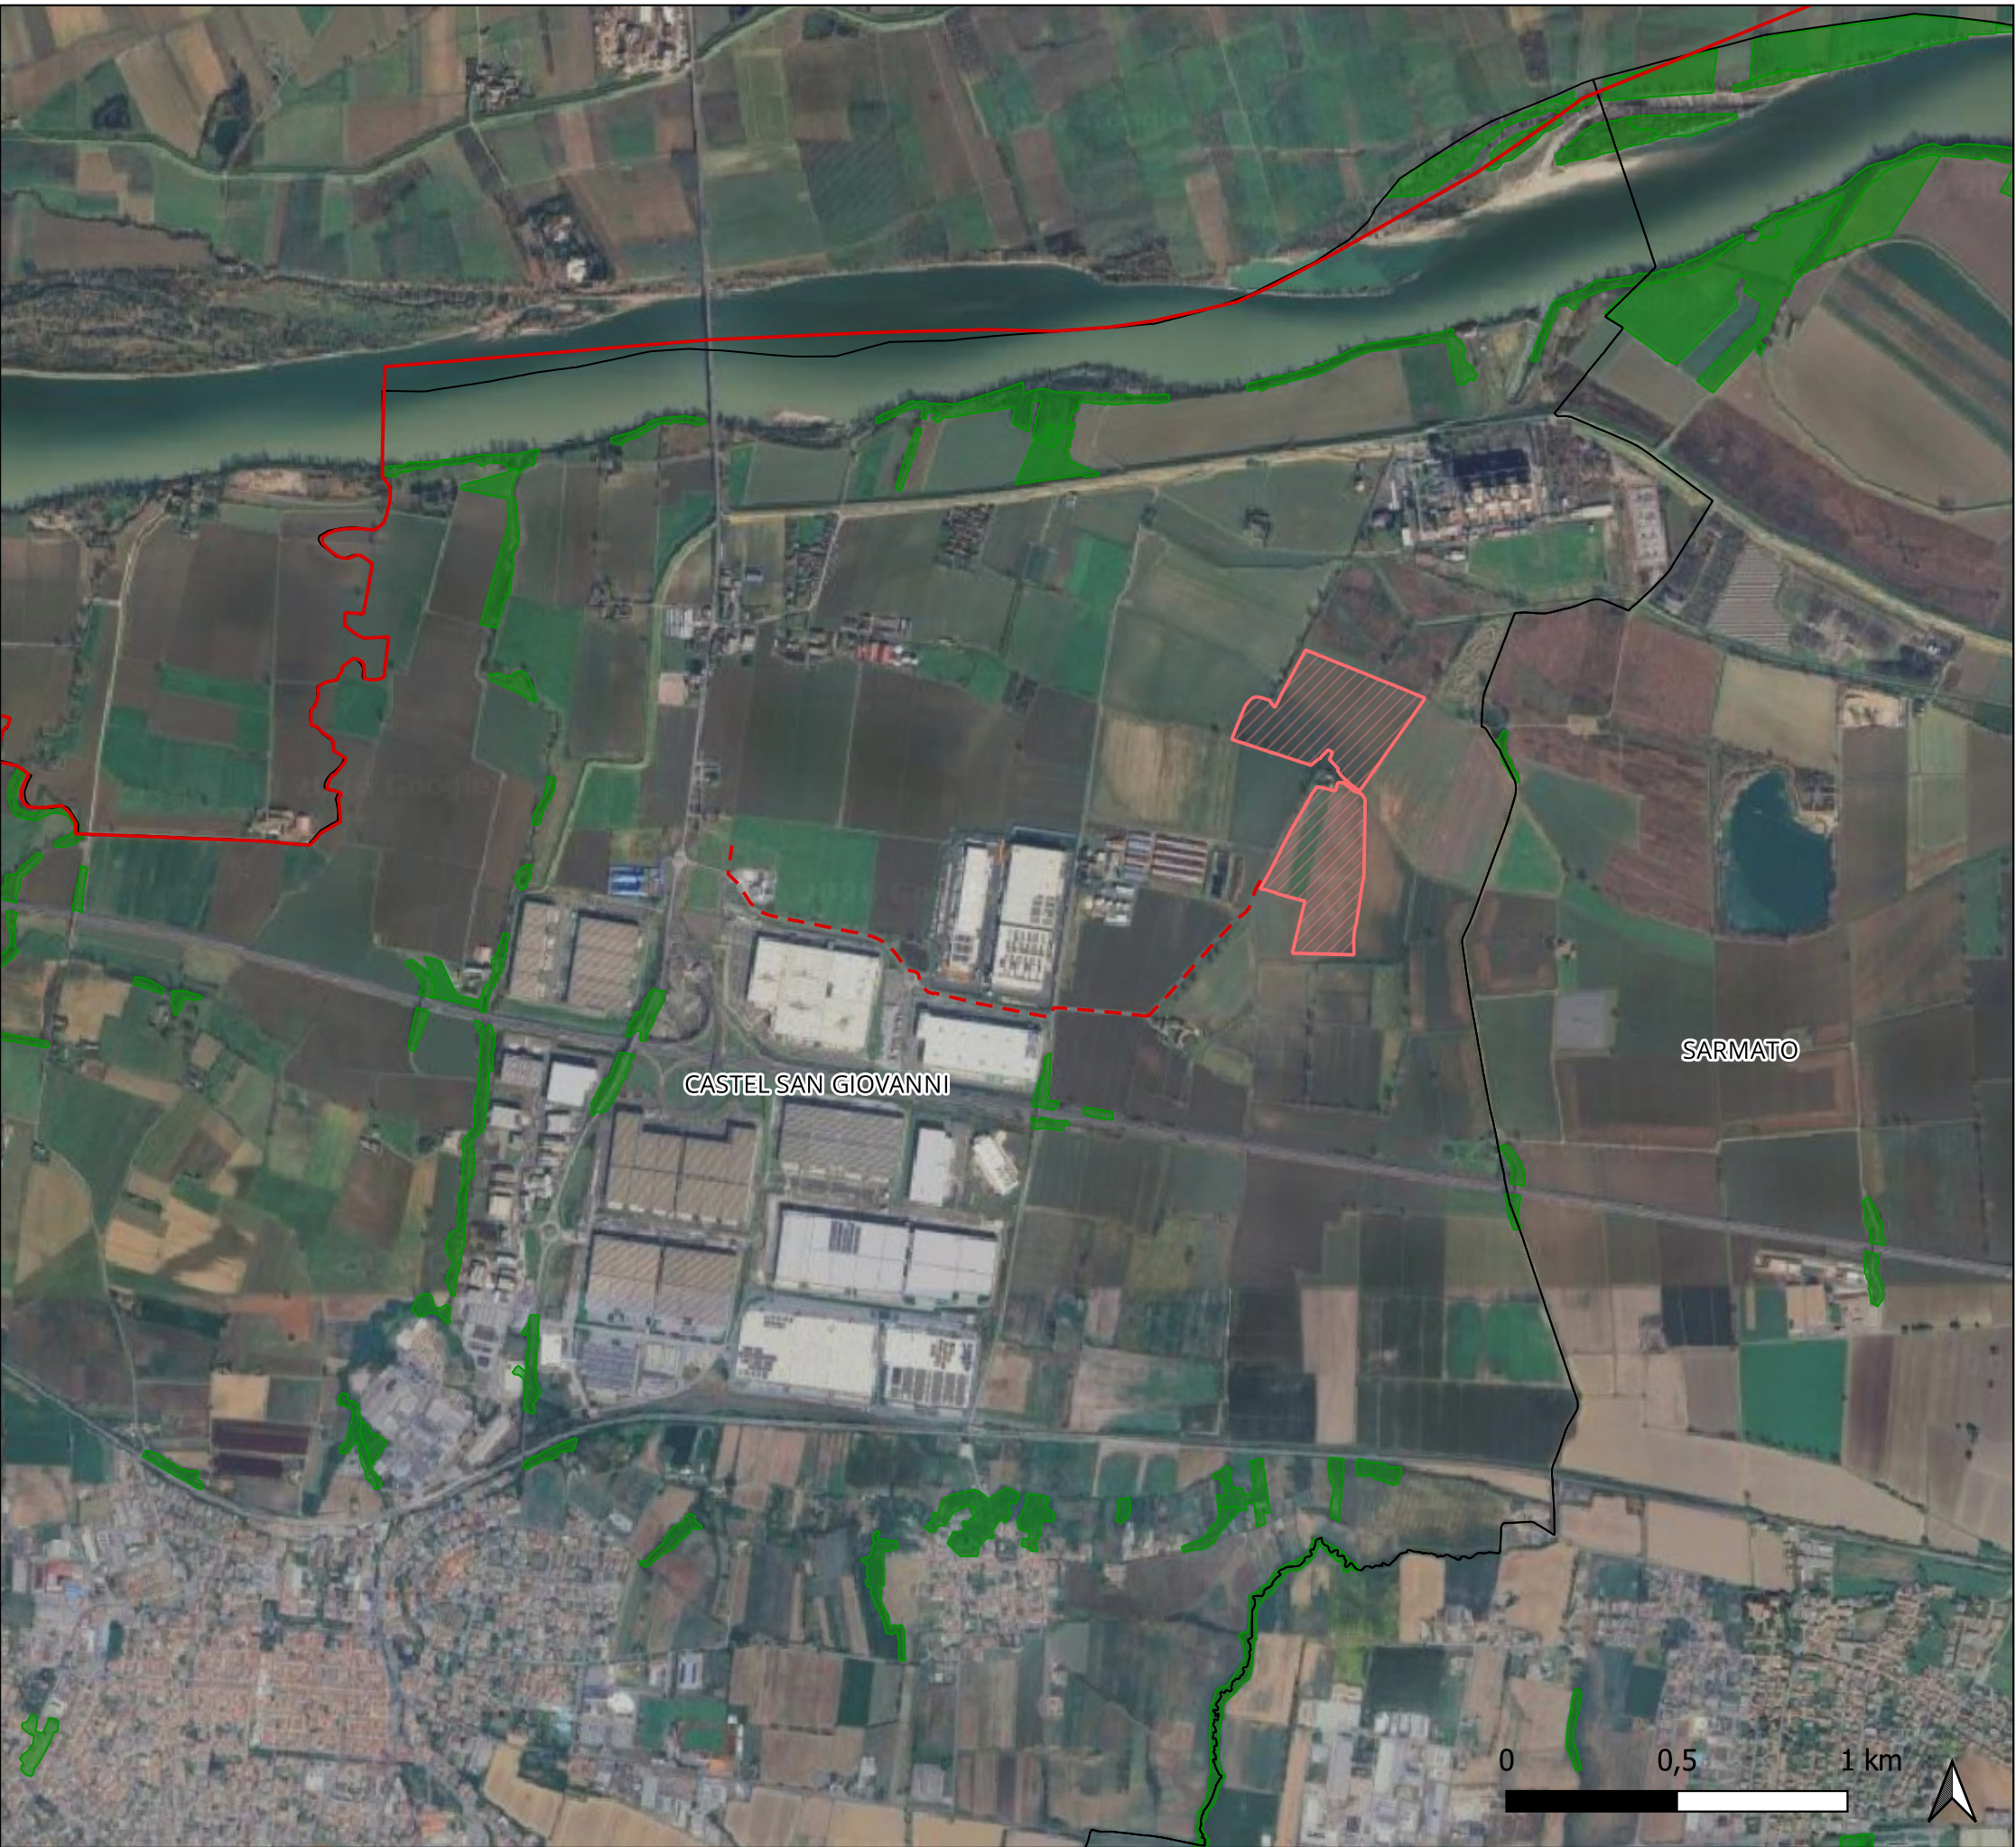

Estratto zone di tutela tutela e corpi idrici sotterranei e superficiali - scala 1:20000

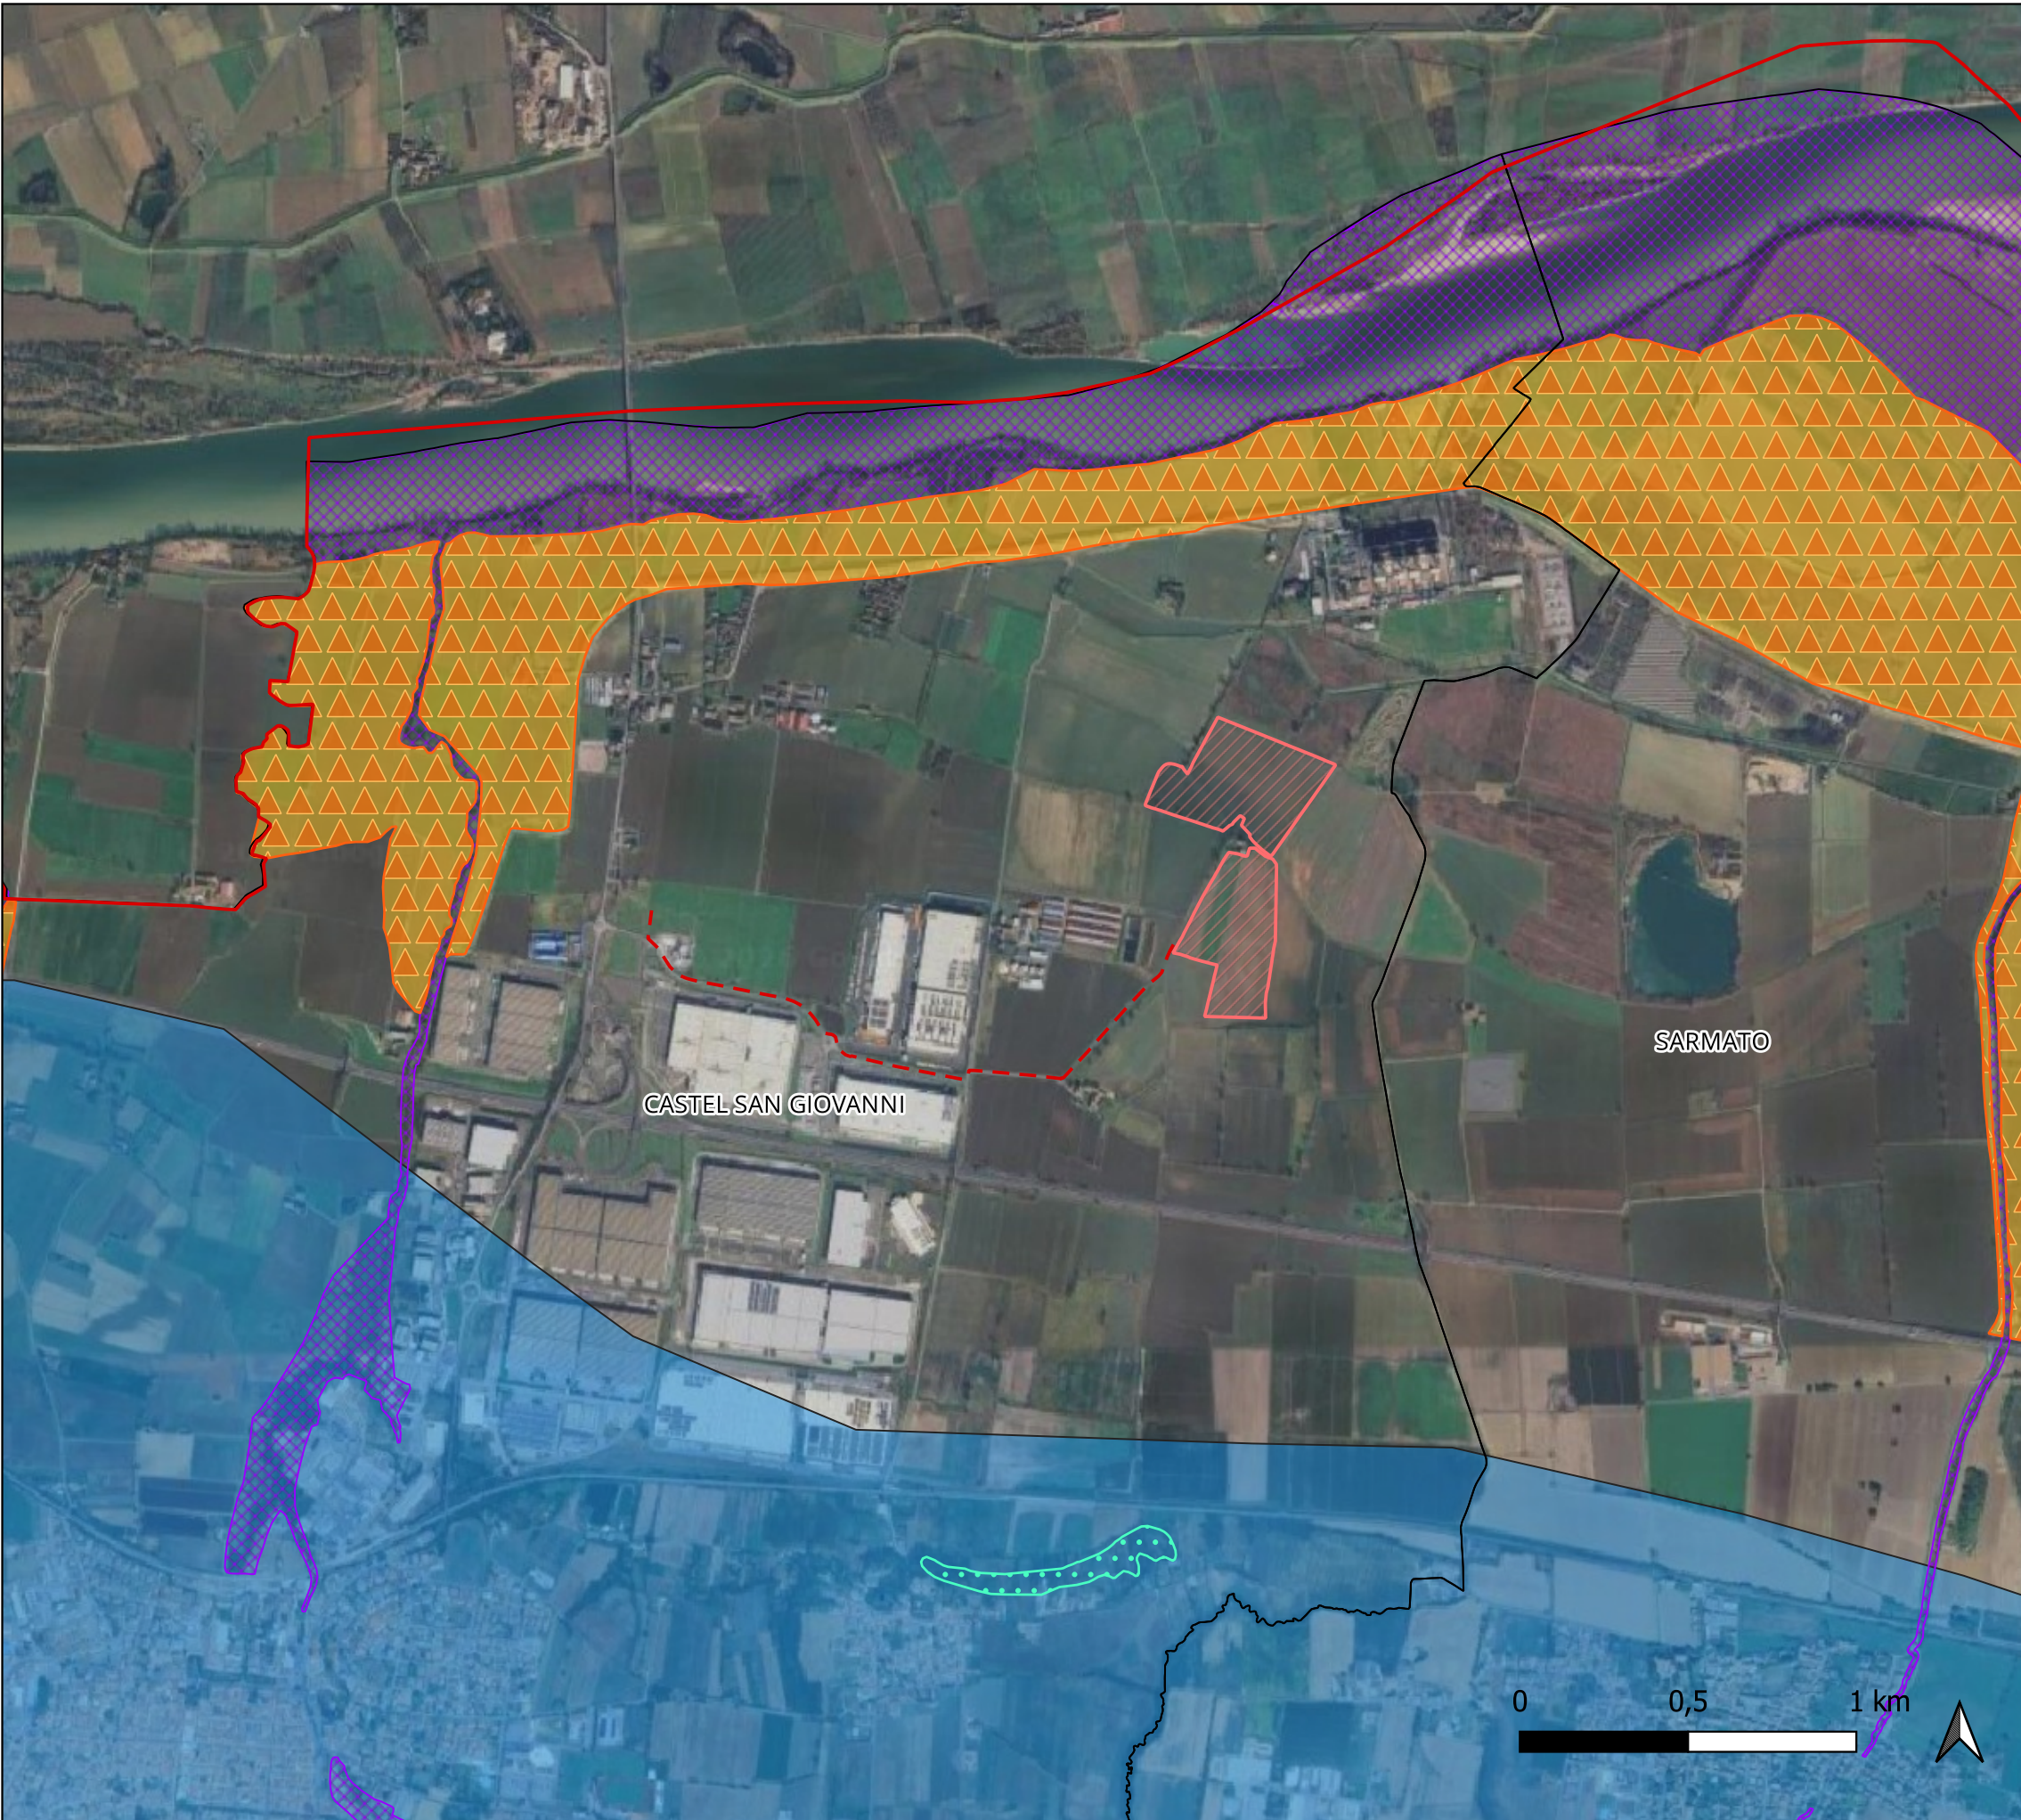

Estratto aree D.lgs. 42/2004 - scala 1:20000

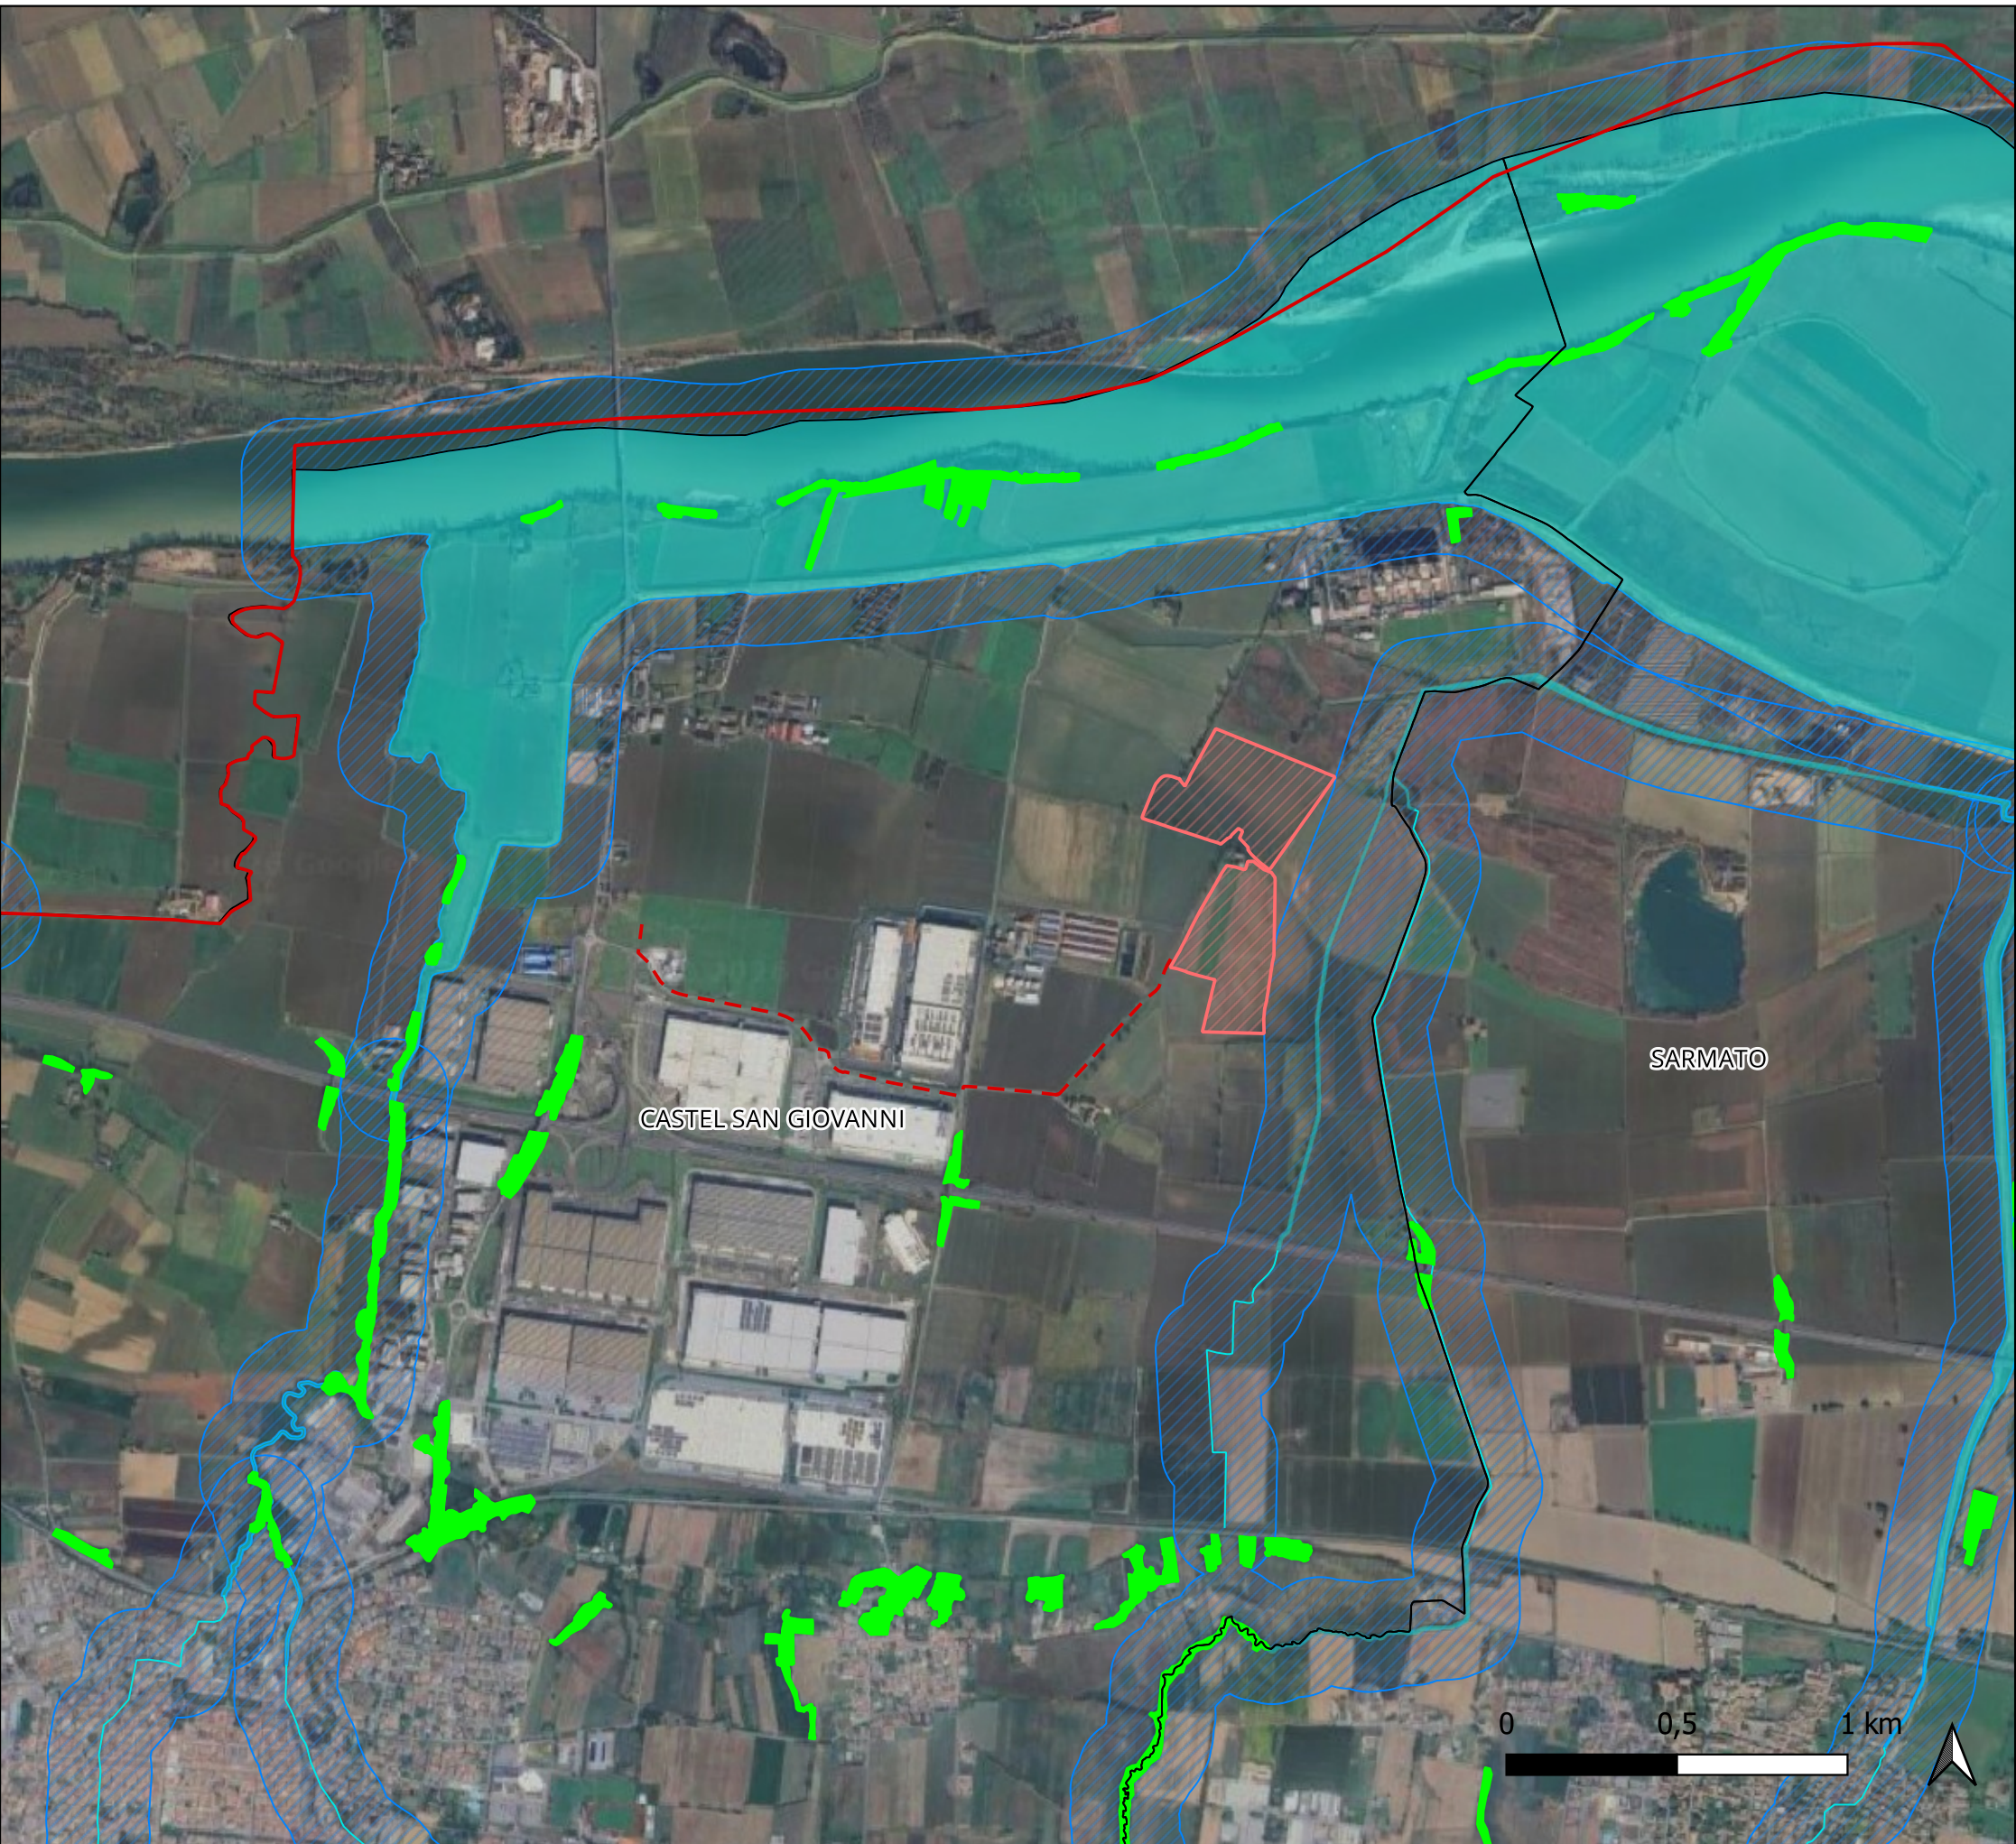

LEGENDA:

Confini amministrativi

- Confine regionale
- Comuni Emilia Romagna

Progetto FTV

- Elettrodotto interrato in progetto linea MT 15kV
- Area impianto in progetto

PTPR

- art.10 Sistema forestale e boschivo
- art.17 Zone di tutela dei caratteri ambientali e dei corsi d'acqua
- art.18 Invasi ed alvei di laghi, bacini e corsi d'acqua
- art.21d Zone di tutela di elementi della centuriazione
- art.22 Insediamenti urbani storici e strutture insediative storiche non urbane
- art.24 Elementi di interesse storico-testimoniale - viabilità storica
- art.25 Zone di tutela naturalistica
- art.28 Zone di tutela dei corpi idrici superficiali e sotterranei

Dlgs4204 - art 142 comma 1 lett. c) corsi d'acqua pubblici e relative fasce di rispetto profonde 150 metri:

- Corsi d'acqua
- Corsi d'acqua
- Fascia 150 m
- Dlgs4204 - art 142 comma 1 lett. g) foreste e boschi

IMPIANTO AGRIVOLTAICO PER LA PRODUZIONE DI ENERGIA ELETTRICA DA FONTE SOLARE (POTENZA TOTALE=14,49 MWP)

SITUATO NEL COMUNE DI CASTEL SAN GIOVANNI (PC)

PROGETTO DEFINITIVO

TAV.4.1 - Inquadramento regionale - PTPR

Livello prog.	Codice	Tipo doc.	N° elaborato	Nome file	Tipi elaborati	Scala
DEF	01CSG26	PDF	34	PTPR	TAV	1:20000

REV.	DATA	DESCRIZIONE	ESGUITO	VERIFICATO	APPROVATO
00	10/06/2026	Prima emissione - Screening VIA	DF	HB	AB

PROGETTAZIONE

SE START ENGINEERING

START ENGINEERING srl

Via per Rovato, 29/C - 25030 ERBUSCO (BS)
E-mail: info@starteng.it - mail PEC: startengineering@pec.it

PROVINCIA DI BERGAMO
AUTONOMA REGIONALE
DIREZIONE REGIONALE
DIREZIONE REGIONALE

RICHIEDENTE

ReRe 62 S.r.l.
Piazza Bonaromeo, 14
20123 - Milano (MI)
C.F./P. IVA 14366730969

Renera