Firmato digitalmente da
Matteo Bono
CN = Matteo Bono

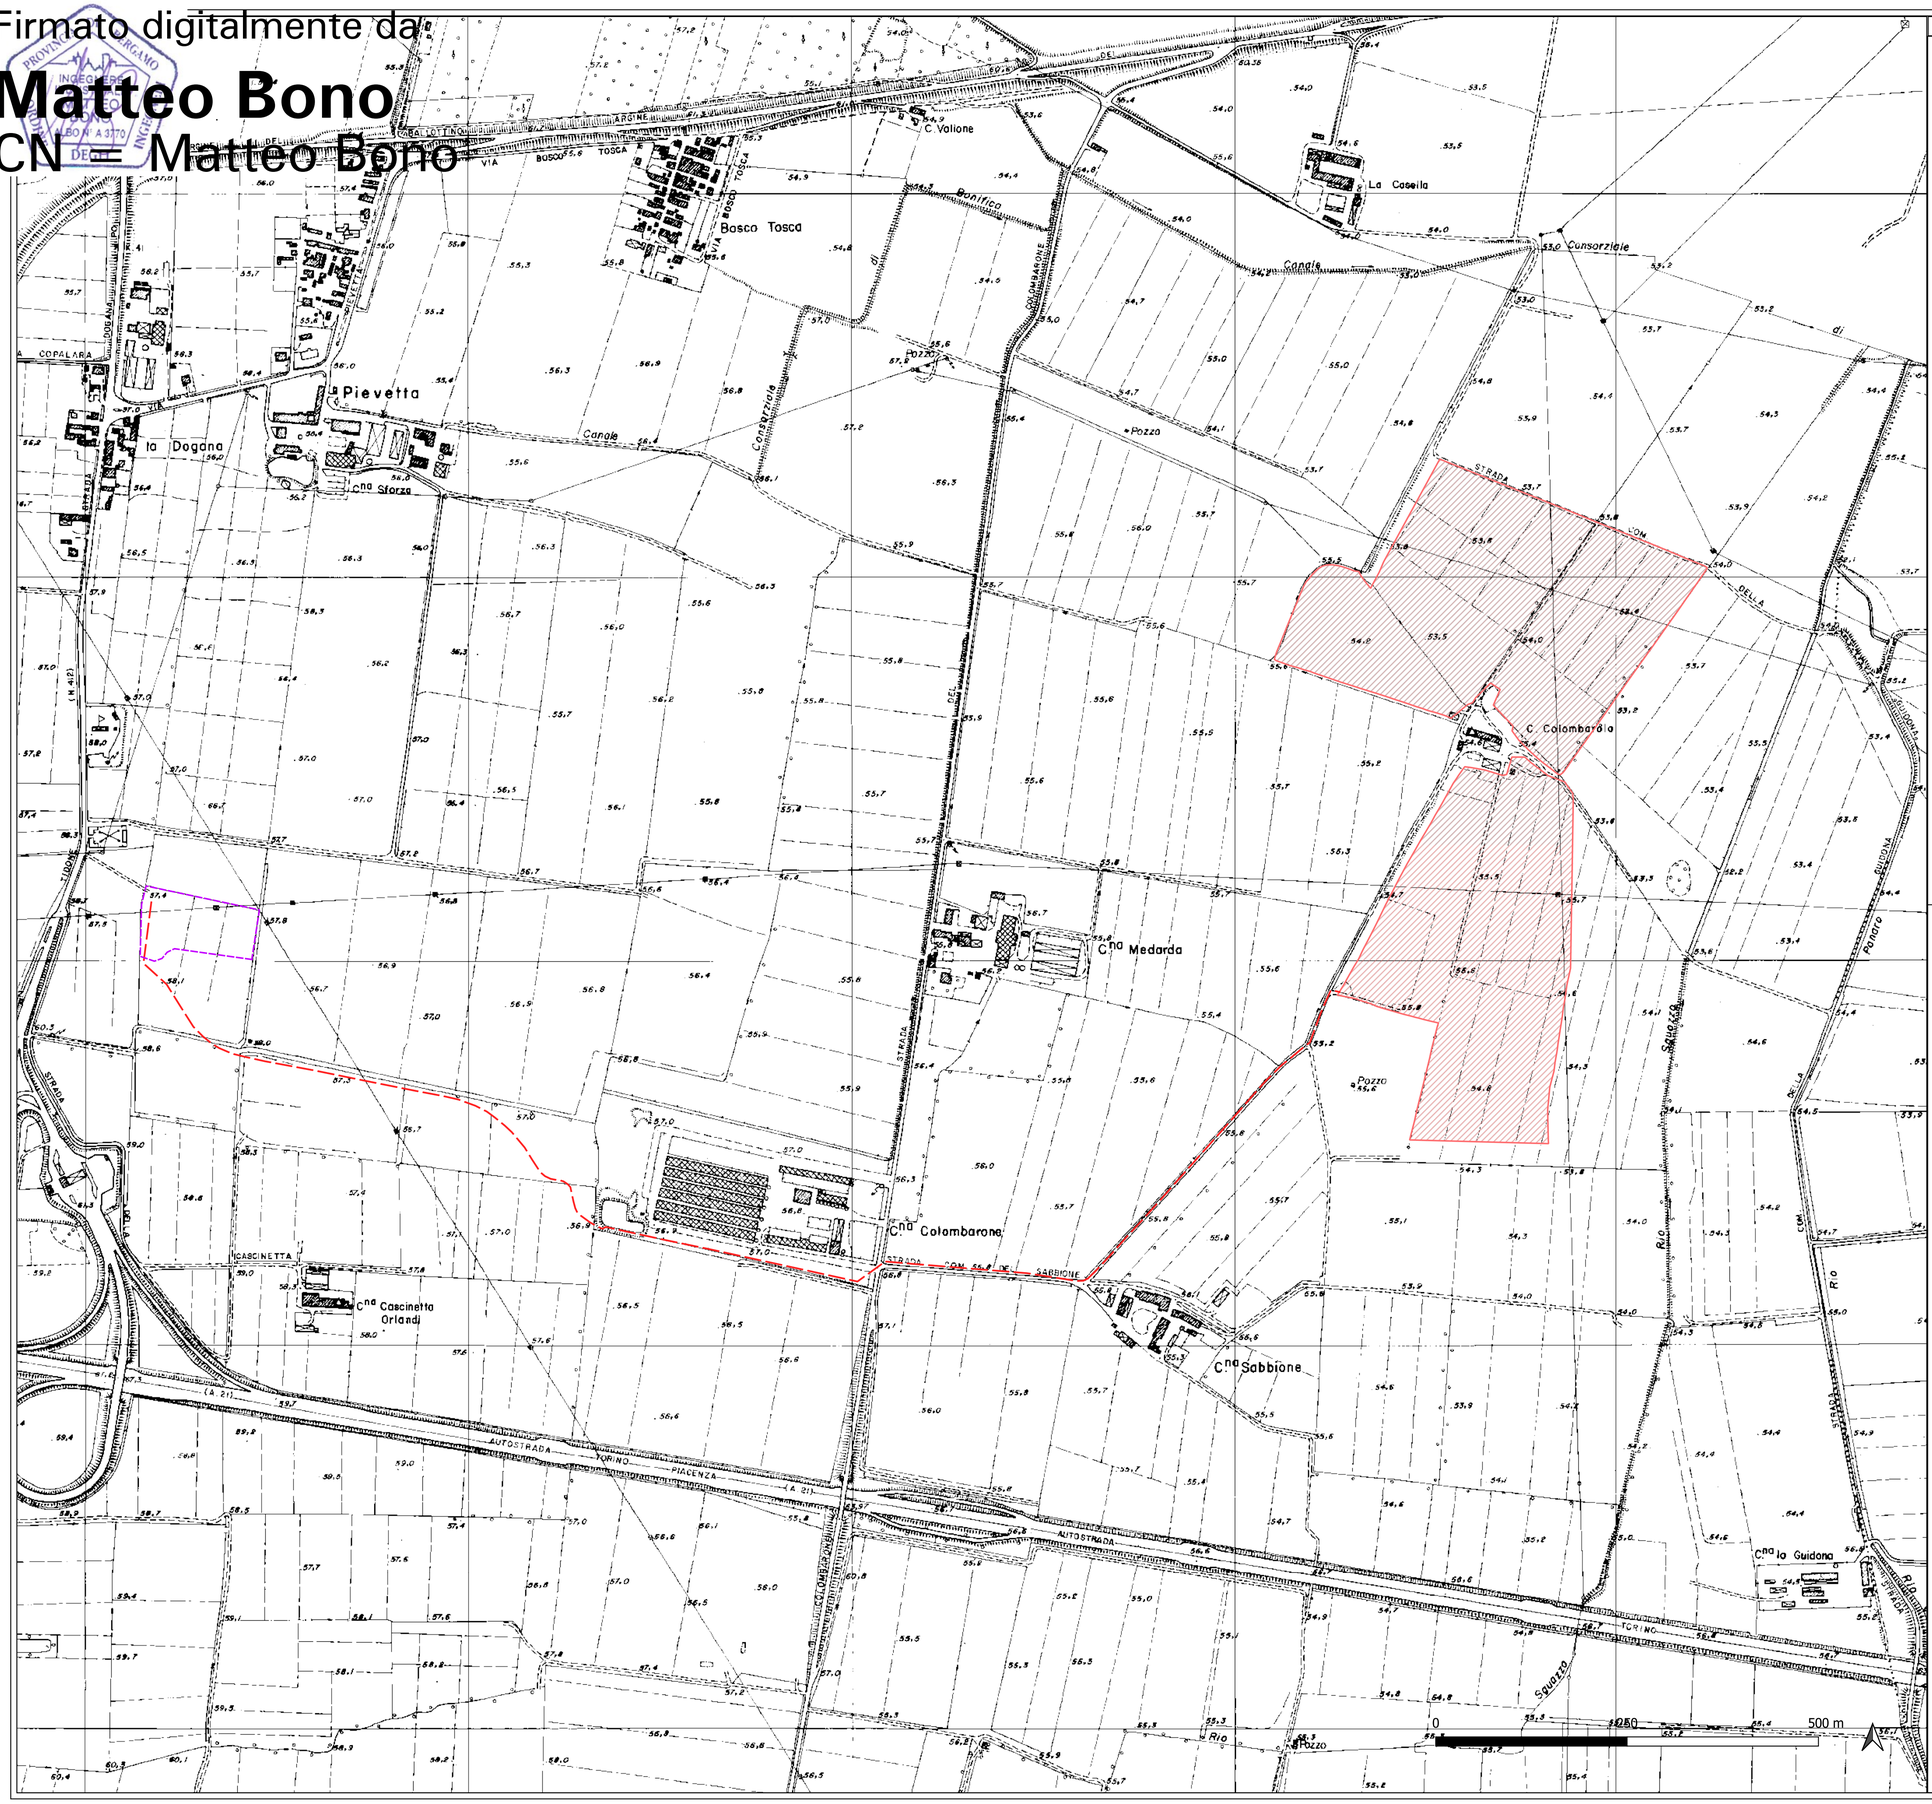

LEGENDA:

- Confini comunali
- Elettrodotto interrato in progetto linea MT 15kV
- Area impianto in progetto
- Area CP Castel San Giovanni - in costruzione

IMPIANTO AGRIVOLTAICO PER LA PRODUZIONE DI ENERGIA ELETTRICA DA FONTE SOLARE (POTENZA TOTALE=14,49 MWP)

SITUATO NEL COMUNE DI CASTEL SAN GIOVANNI (PC)

PROGETTO DEFINITIVO

TAV.01 - Inquadramento cartografico area impianto ed elettrodotto su base CTR

Livello prog.	Codice	Tipo doc.	N° elaborato	Nome file	Tipo elaborato	Scala
DEF	01CSG26	PDF	31	CTR	TAV	1:4000

REV.	DATA	DESCRIZIONE	ESEGUITO	VERIFICATO	APPROVATO
00	10/06/2026	Prima emissione - Screening VIA	DM	MB	AB

PROGETTAZIONE

START ENGINEERING srl
Via per Rovato, 29/C - 25030 ERBUSCO (BS)
E-mail: info@starteng.it - mail PEC: startengineering@pec.it

RICHIEDENTE

ReRe 62 S.r.l.
Piazza Borromeo, 14
20123 - Milano (MI)
C.F./ P. IVA 14366730969

Renera