




VISTA A-A - SCALA 1:50

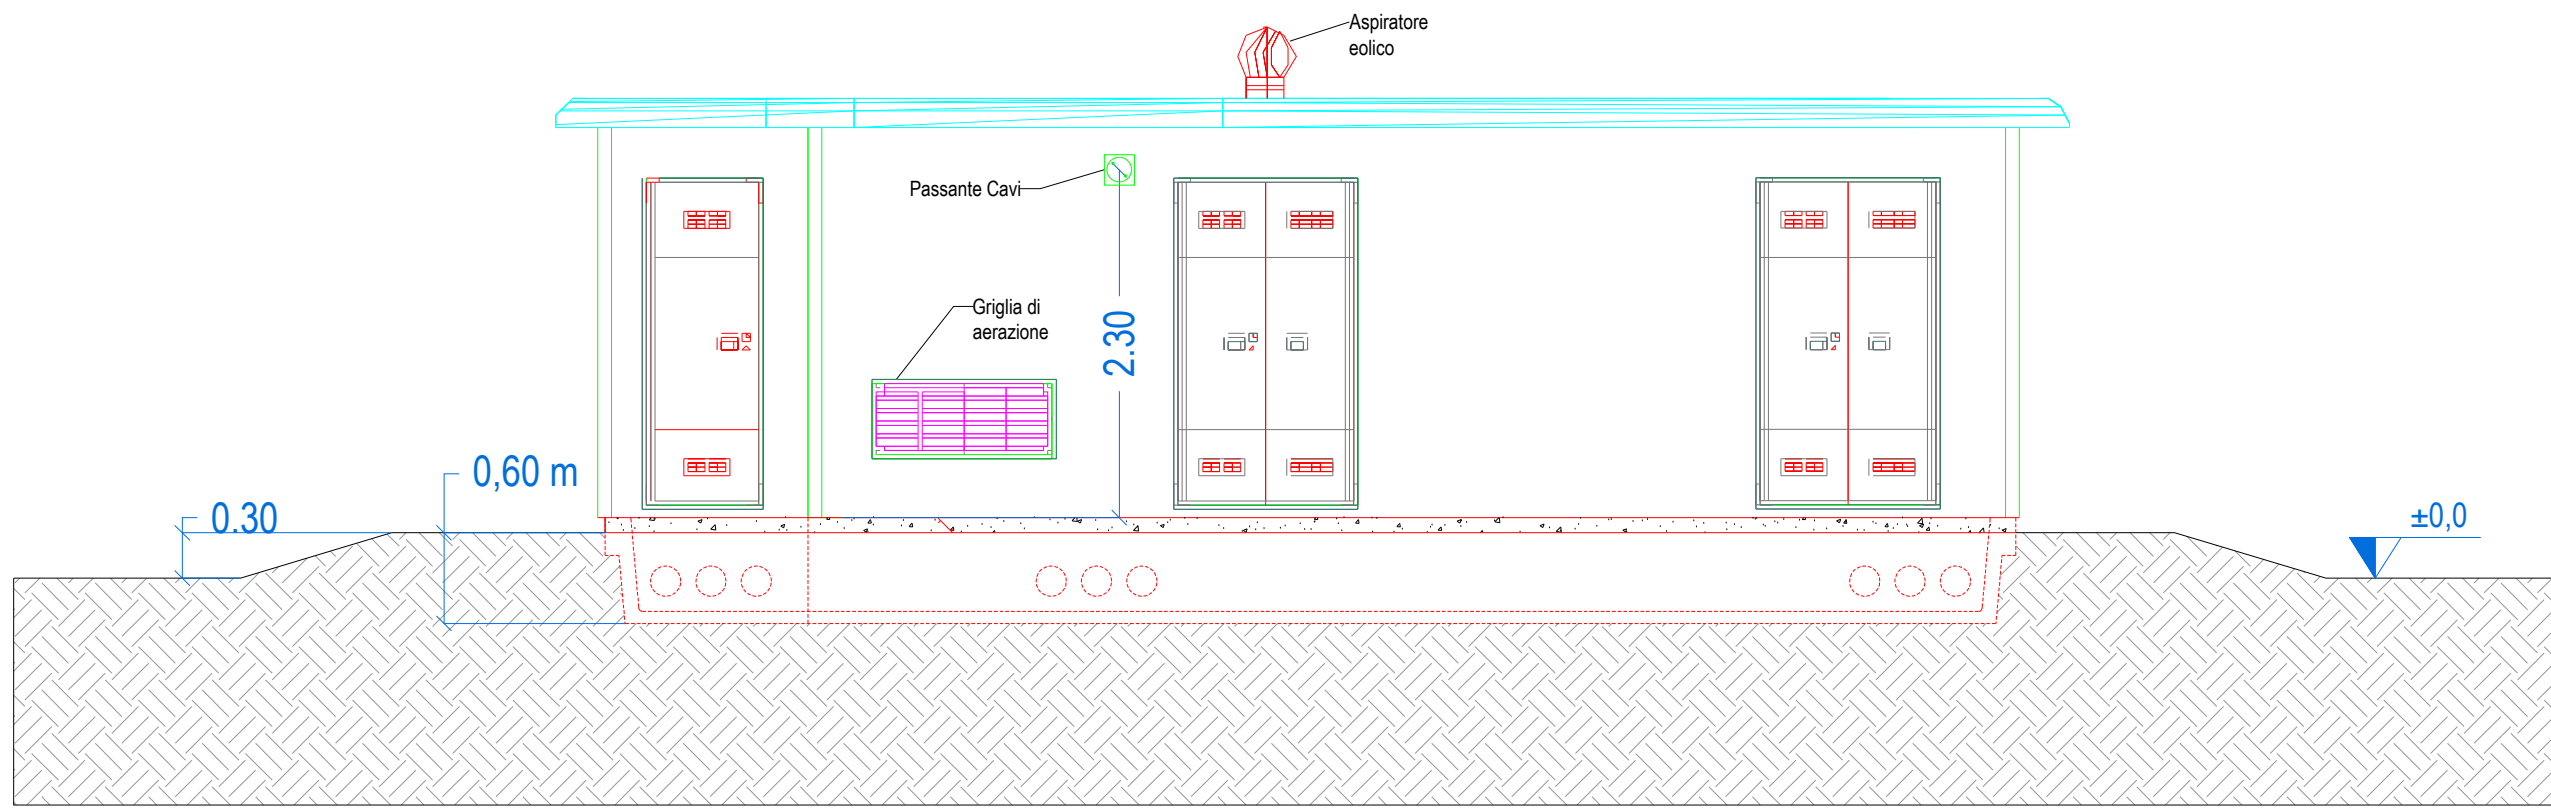


PIANTA NUOVA CABINA DI CONSEGNA - SCALA 1:50

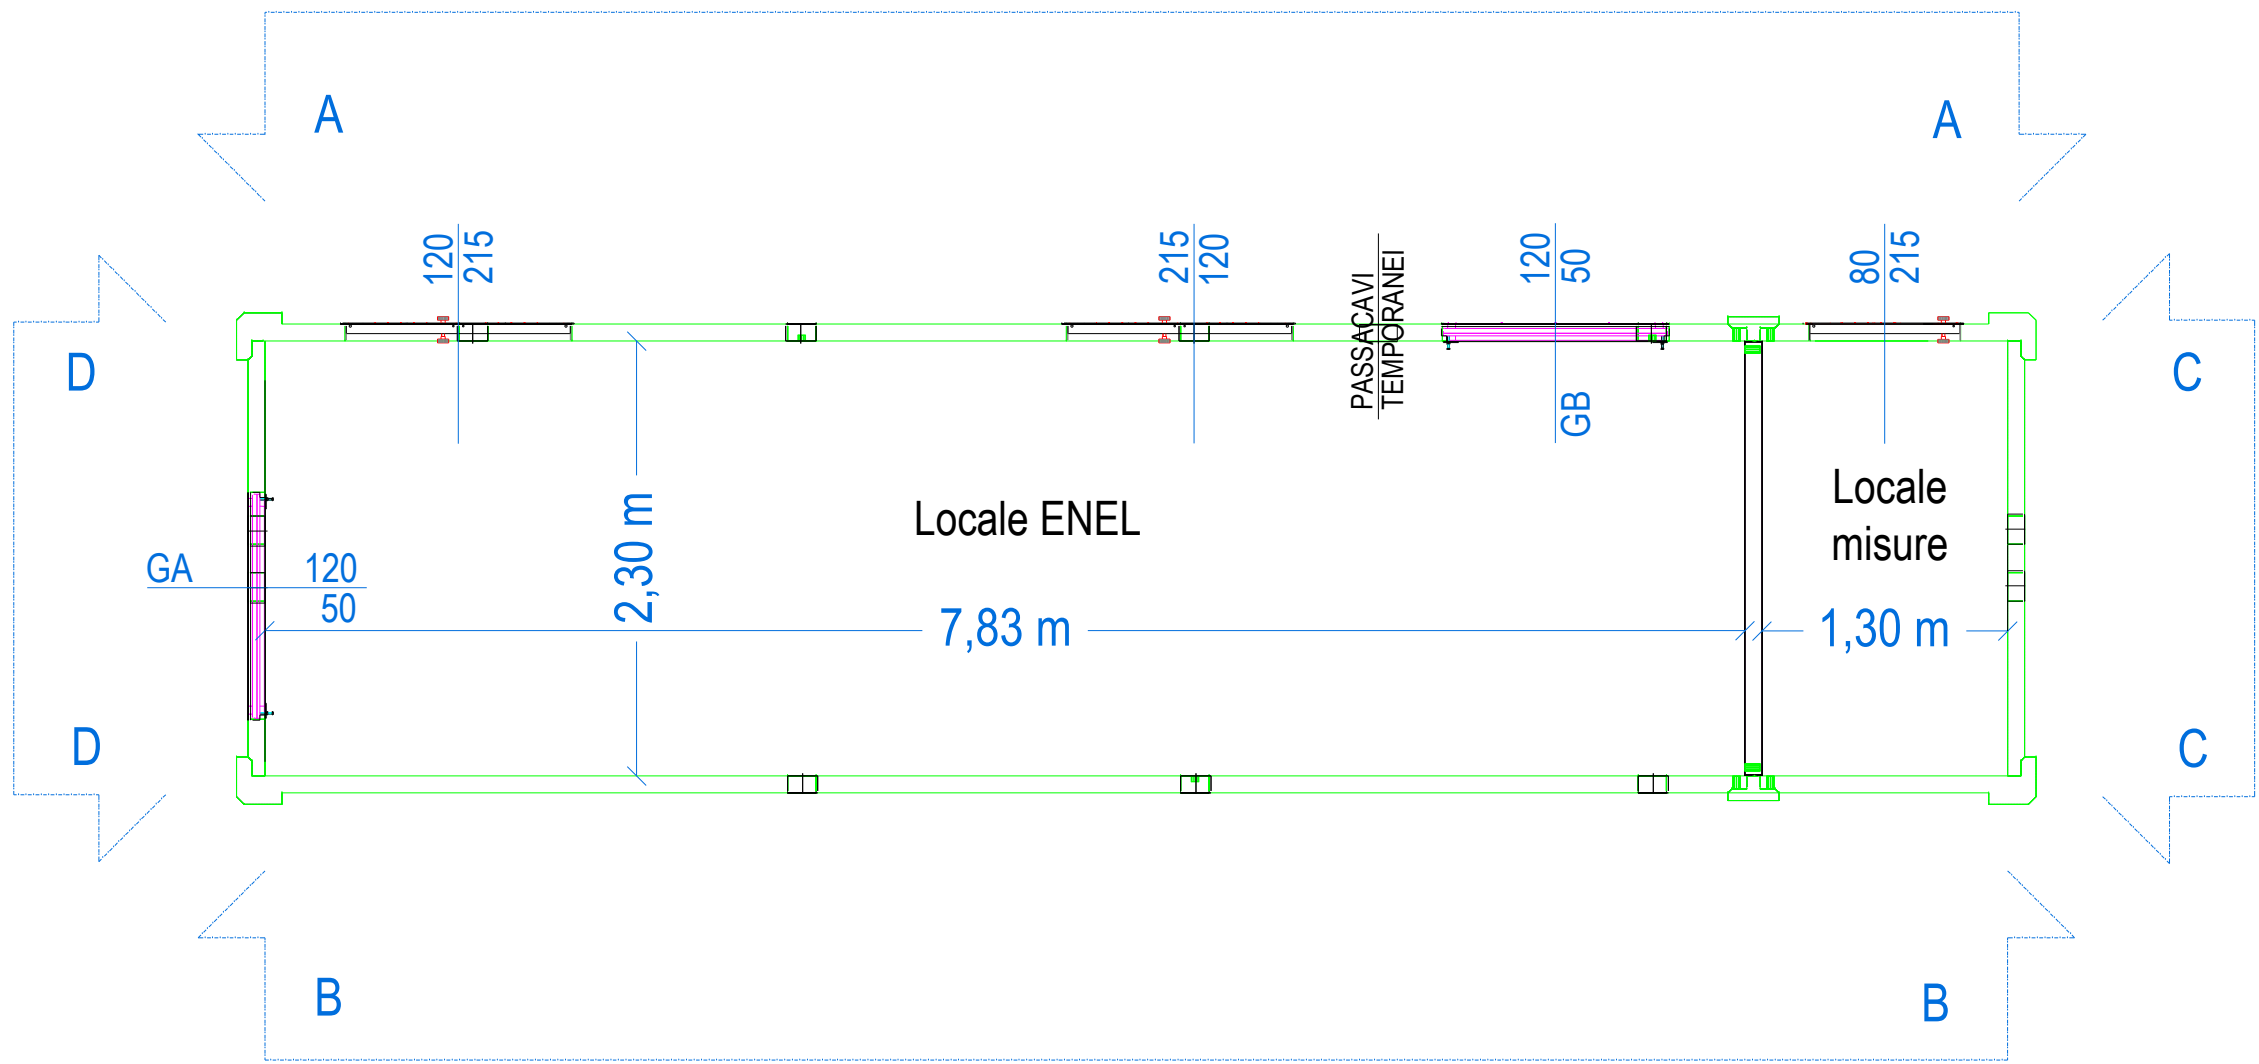


VISTA B-B - SCALA 1:50

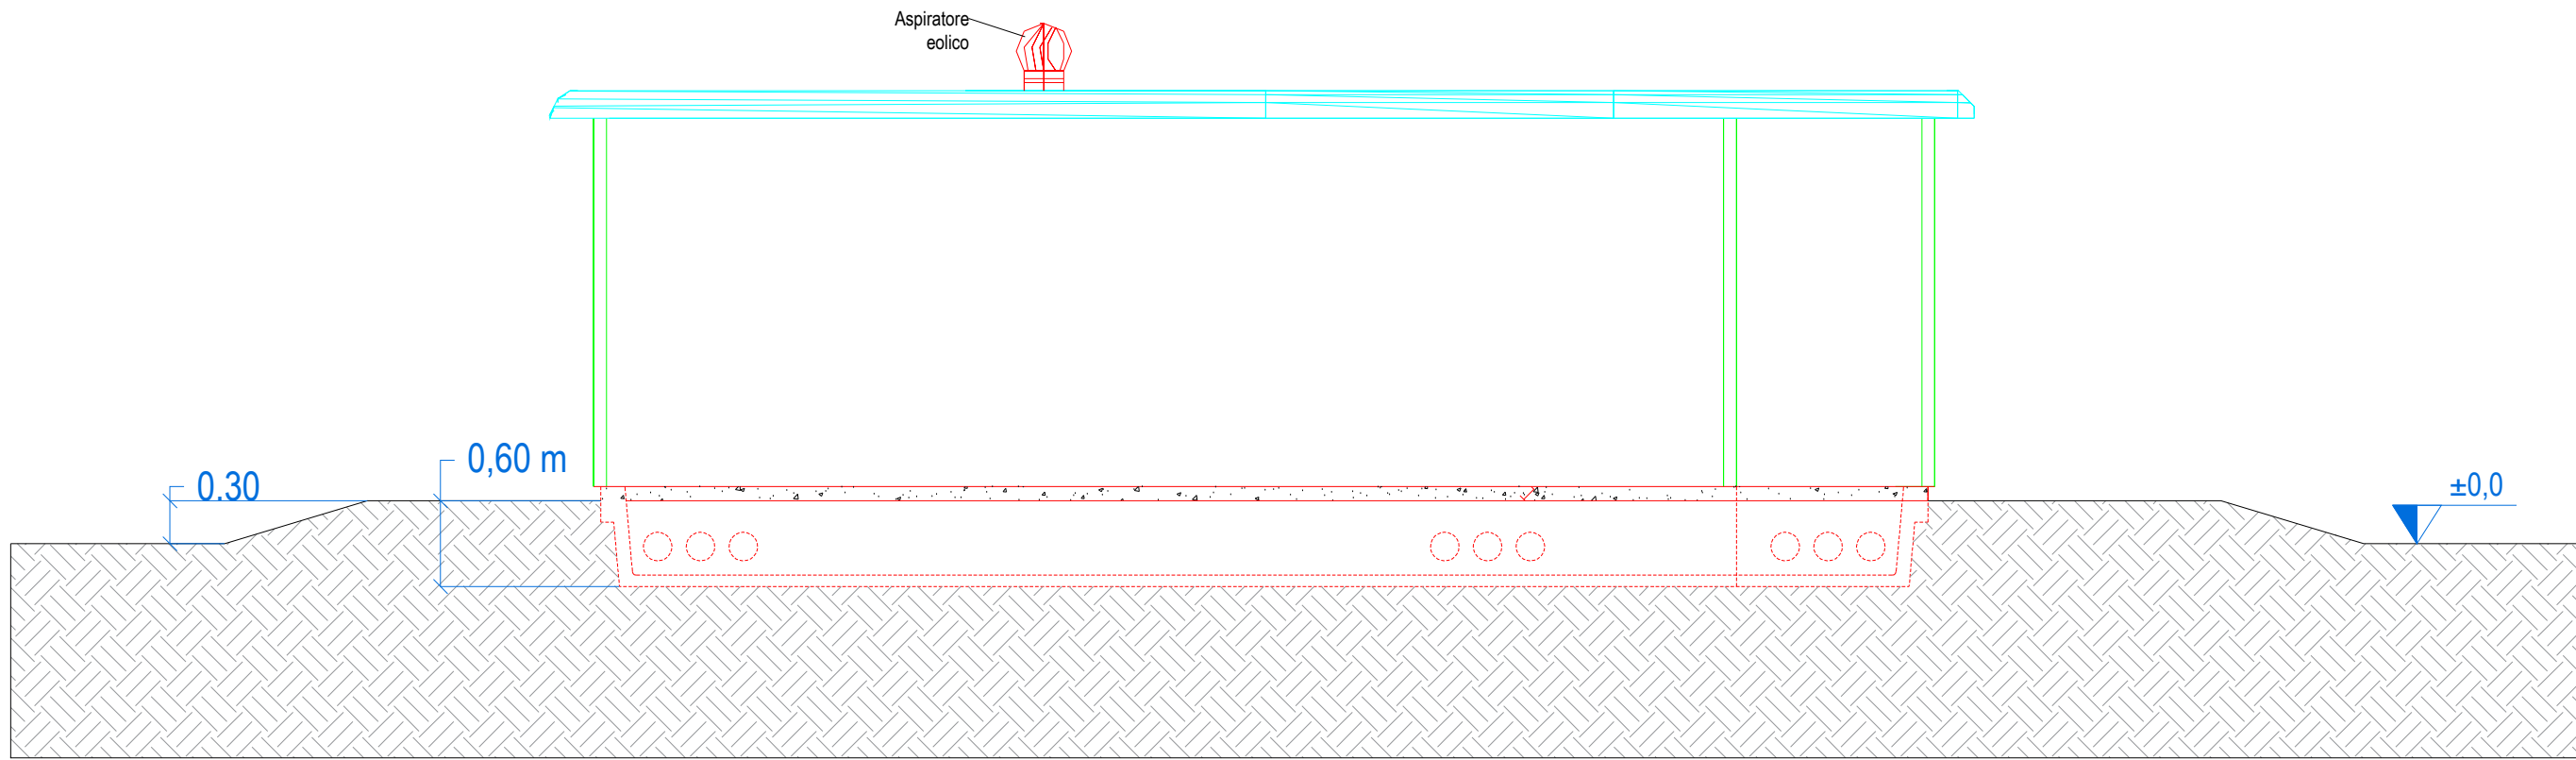

VISTA C-C - SCALA 1:50

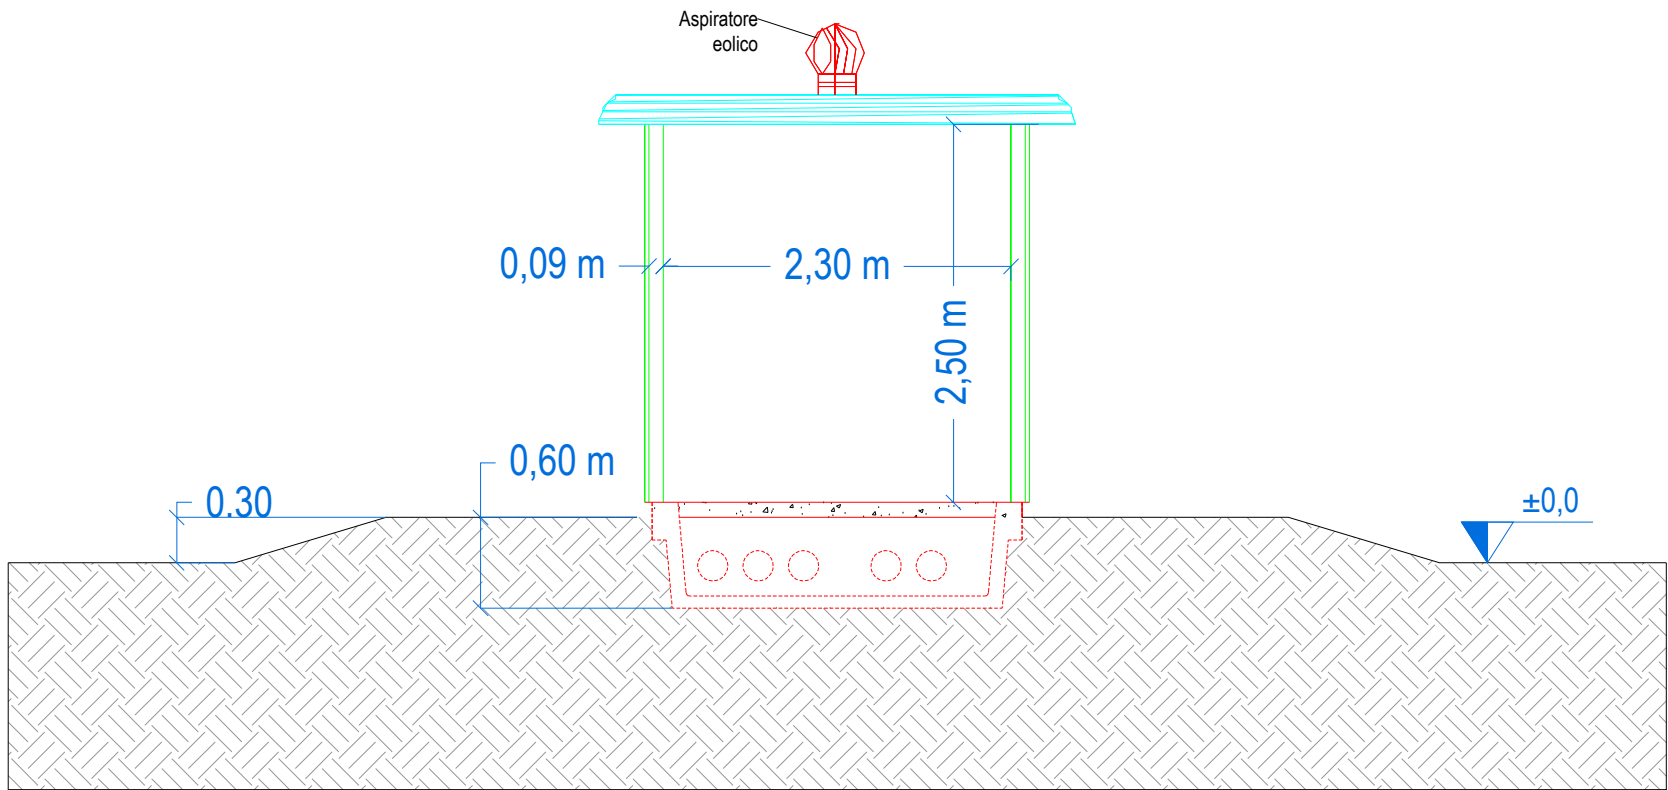

VISTA D-D - SCALA 1:50

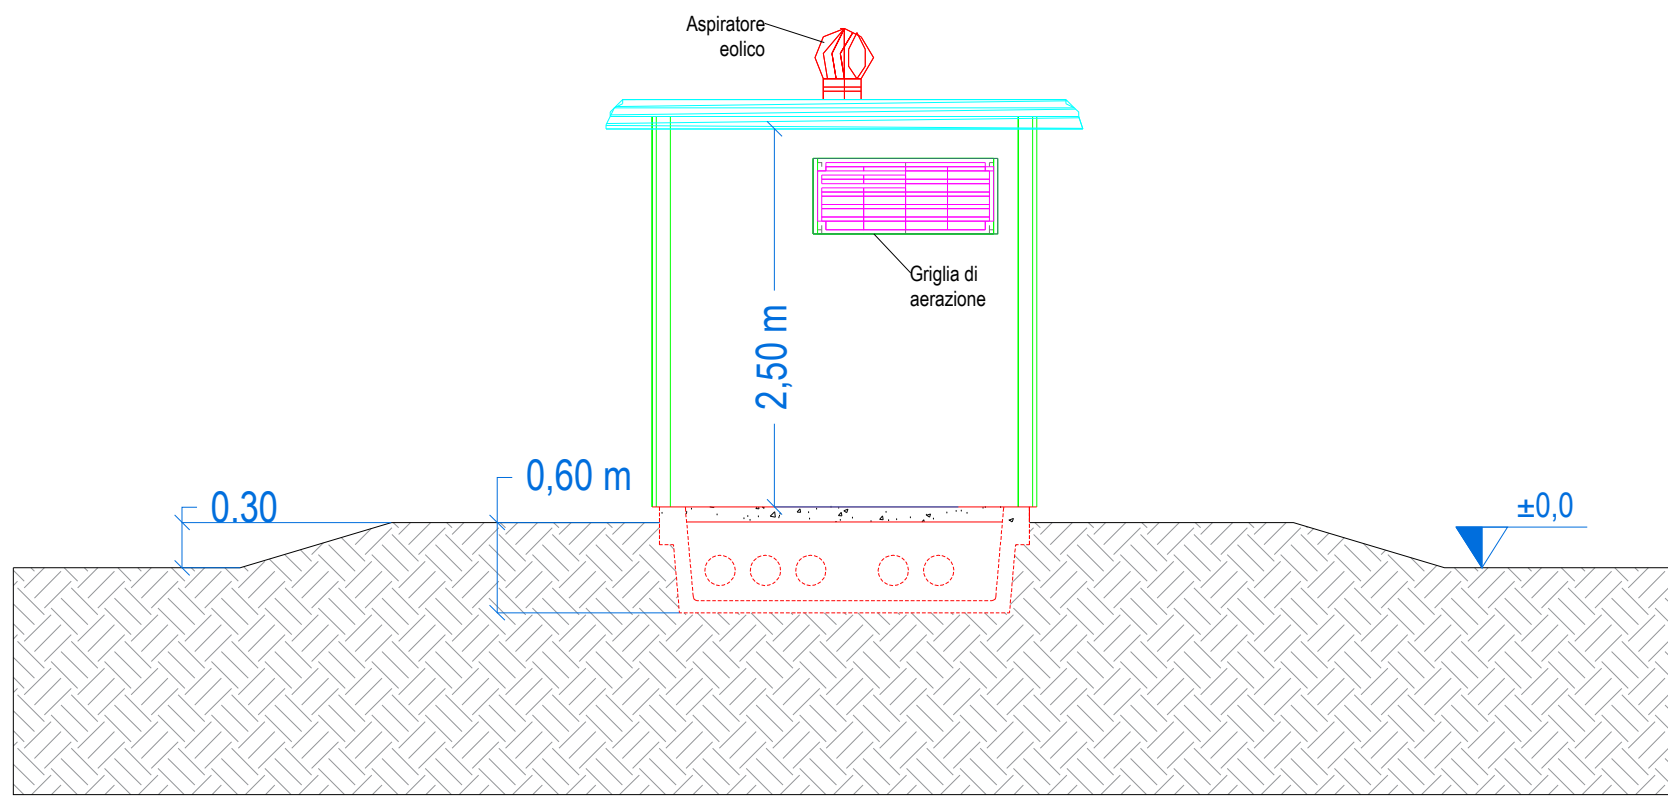

MISURE INTERNE NUOVA CABINA ELETTRICA
PREFABBRICATA

LOCALE ENEL (7,83x2,30x2,50)
LOCALE MISURE (1,30x2,30x2,50)

Quote in m

IMPIANTO AGRIVOLTAICO PER LA PRODUZIONE
DI ENERGIA ELETTRICA DA FONTE SOLARE
(POTENZA TOTALE=14,49 MWP)

SITUATO NEL COMUNE DI
CASTEL SAN GIOVANNI (PC)

PROGETTO DEFINITIVO

TAV.11 - Pianta e prospetti cabina consegna

IDENTIFICAZIONE ELABORATO						
Livello Prog.	Codice	Tipo doc.	N° elaborato	Nome file	Tipo elaborato	Scala
DEF	01CSG26	PDF	47	CABINA	TAV	1:50
REV.	DATA	DESCRIZIONE			ESEGUITO	VERIFICATO
00	10/06/2026	Prima emissione - Screening VIA			DM	MB

PROGETTAZIONE

SE

START

ENGINEERING

START ENGINEERING srl

Via per Rovato, 28/C - 25030 ERBUSCO (BS)
E-mail: info@starteng.it - mail PEC: startengineering@pec.it

PROVINCIA DI BRESCIA

REGIONE LOMBARDIA

INCARICO

PROGETTO

VERIFICA

DETER.

RICHIEDENTE

ReRe 62 S.r.l.
Piazza Borromeo, 14
20123 - Milano (MI)
C.F./ P. IVA 14366730969

Renera