


COMUNE DI FISCAGLIA (FE)

IMPIANTO AGRIVOLTAICO “AGRO-SOLARE FISCAGLIA”

VERIFICA PREVENTIVA DELL'INTERESSE ARCHEOLOGICO
CARTOGRAFIA TEMATICA ARCHEOLOGICA

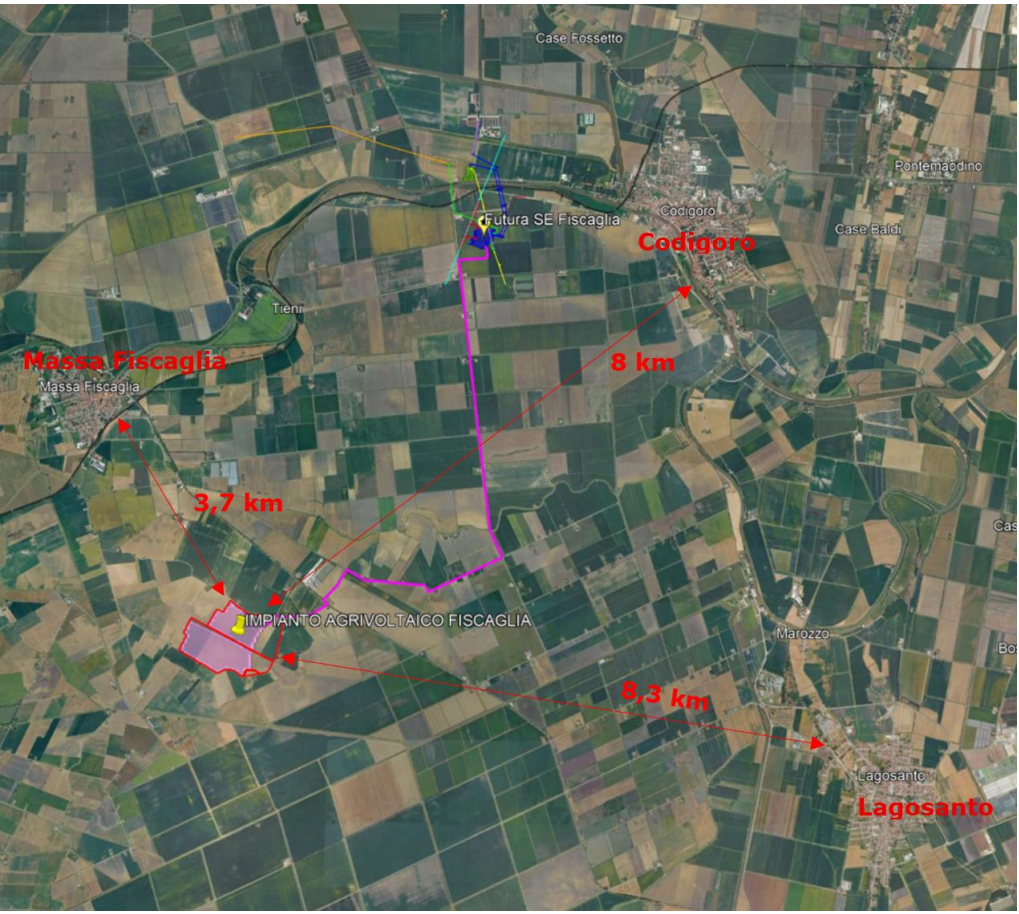


Localizzazione dell’area di progetto.


LEGENDA DEI TEMATISMI

POTENZIALE ARCHEOLOGICO	RISCHIO ARCHEOLOGICO
■ alto	■ alto
■ medio	■ medio
■ basso	■ basso
■ nullo	■ nullo
■ non valutabile	
VISIBILITÀ DEL TERRENO	COPERTURA DEL TERRENO
■ nulla	■ superficie artificiale
■ pessima	■ superficie agricola utilizzata
■ scarsa	■ superficie boscata e ambiente seminaturale
■ discreta	■ ambiente umido
■ buona	■ ambiente delle acque
■ ottima	

- Geometria dell’areale MOPR
- Intervento di progetto
- Aree di disponibilità

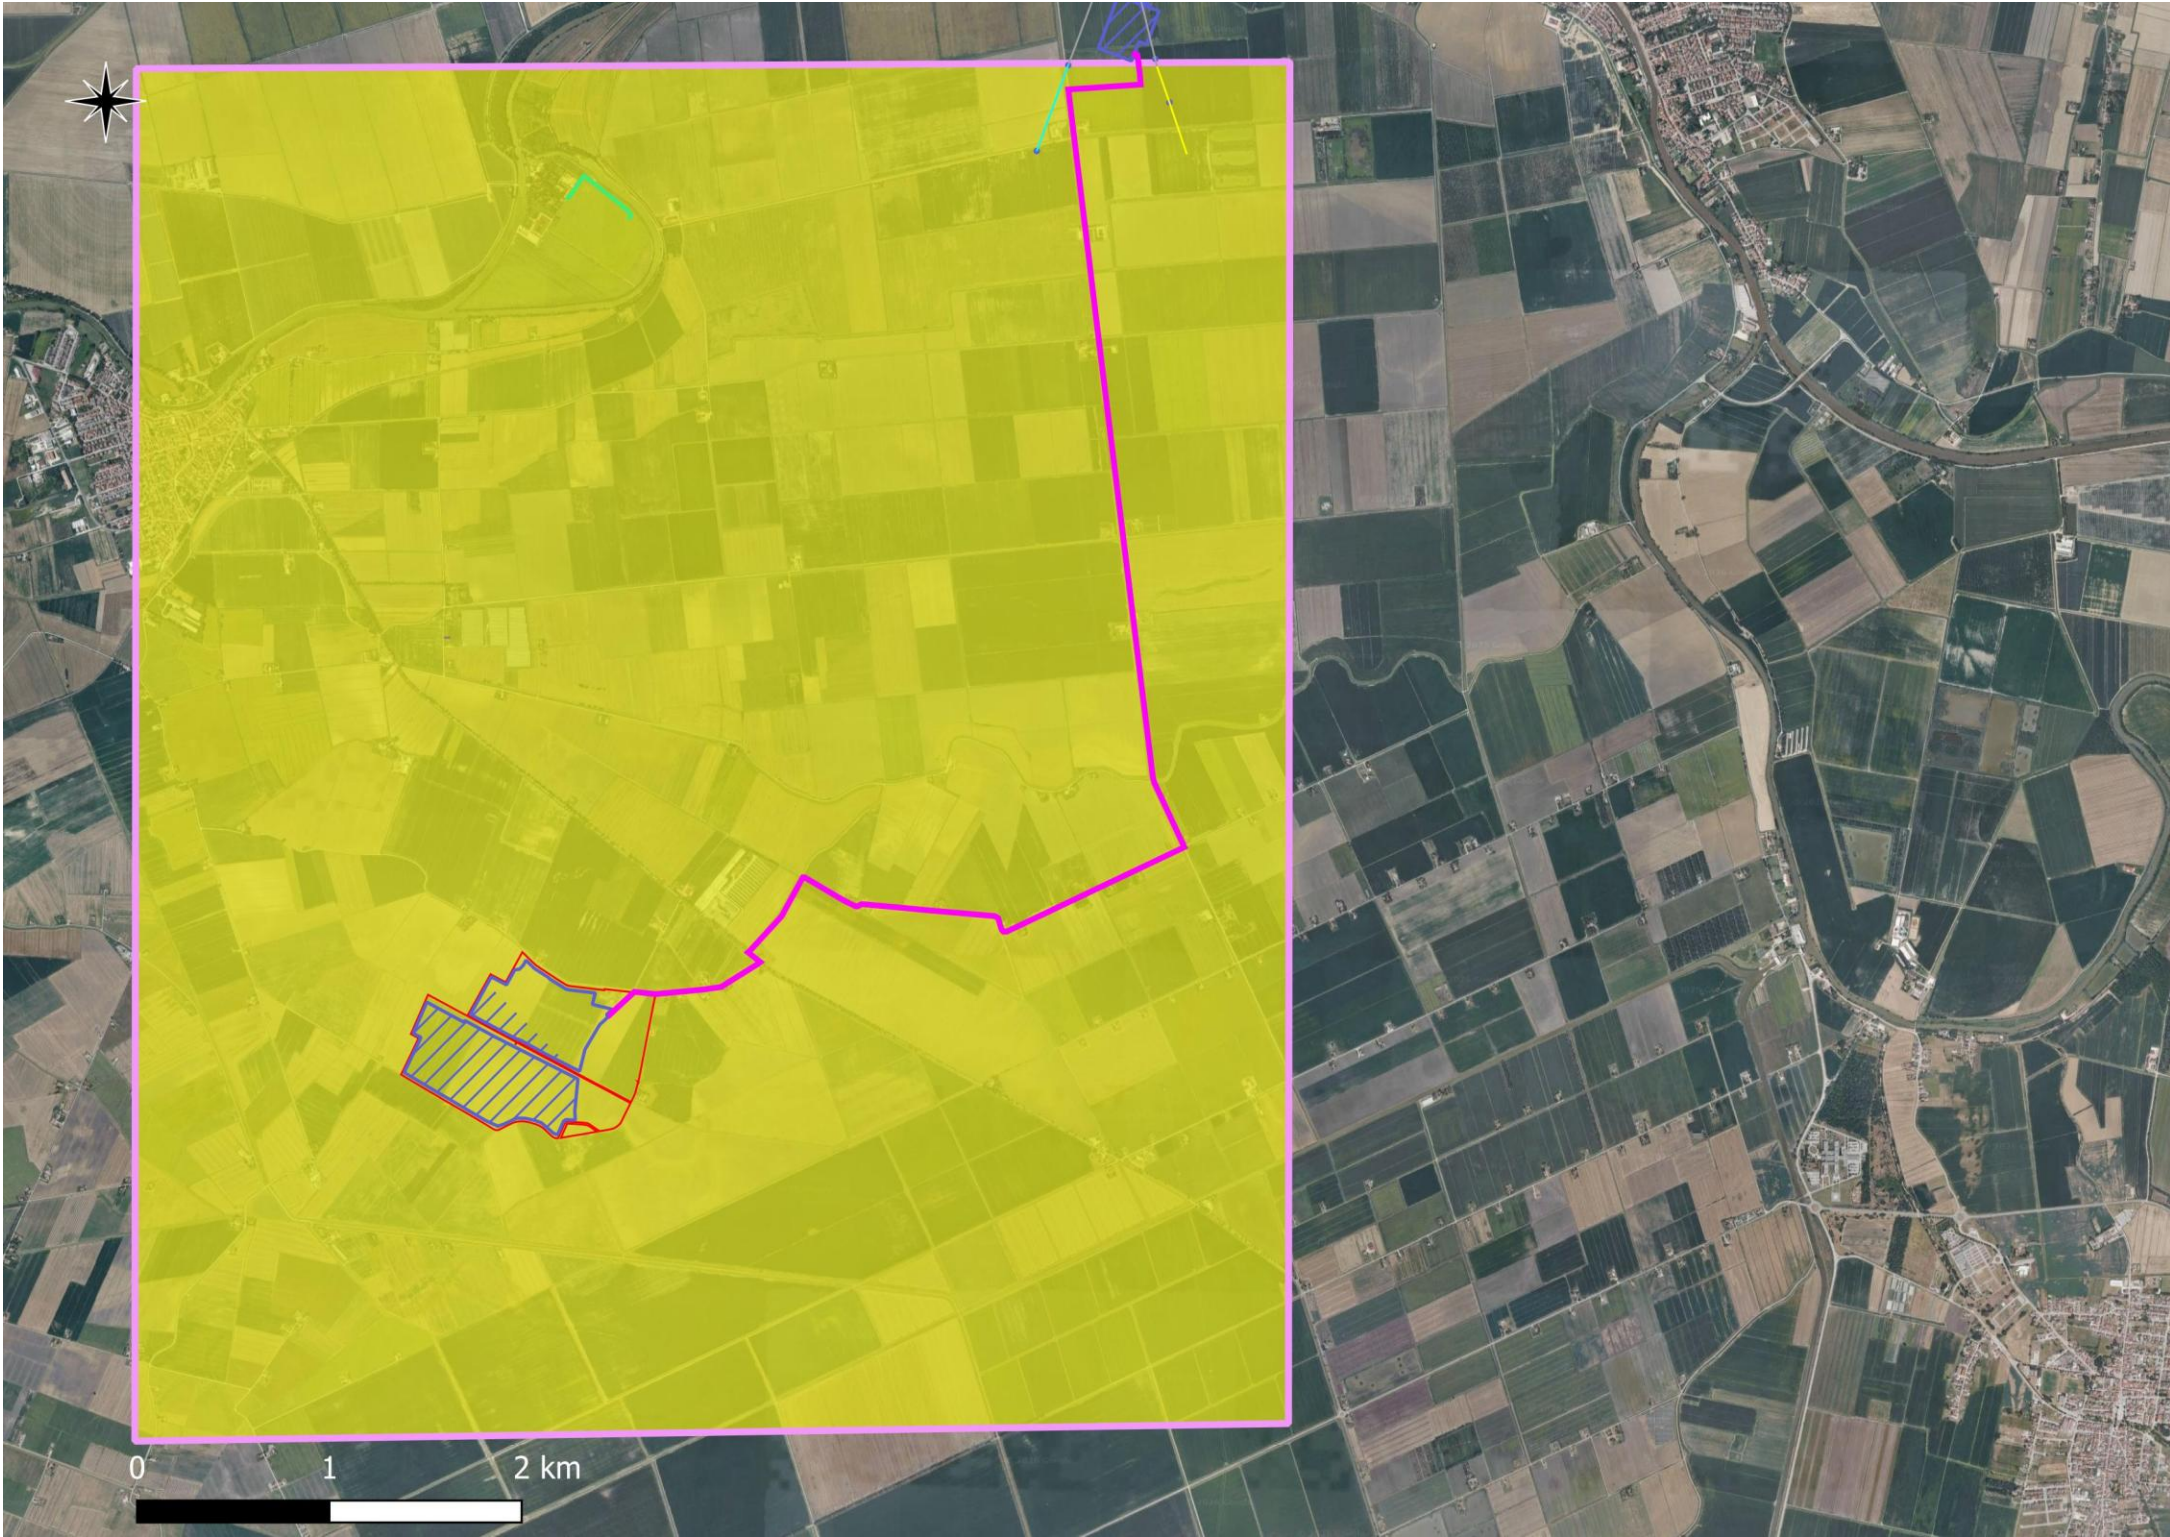


A - Carta del potenziale archeologico nell’area di indagine, nel quadro delle presenze segnalate in GNA per le adiacenze

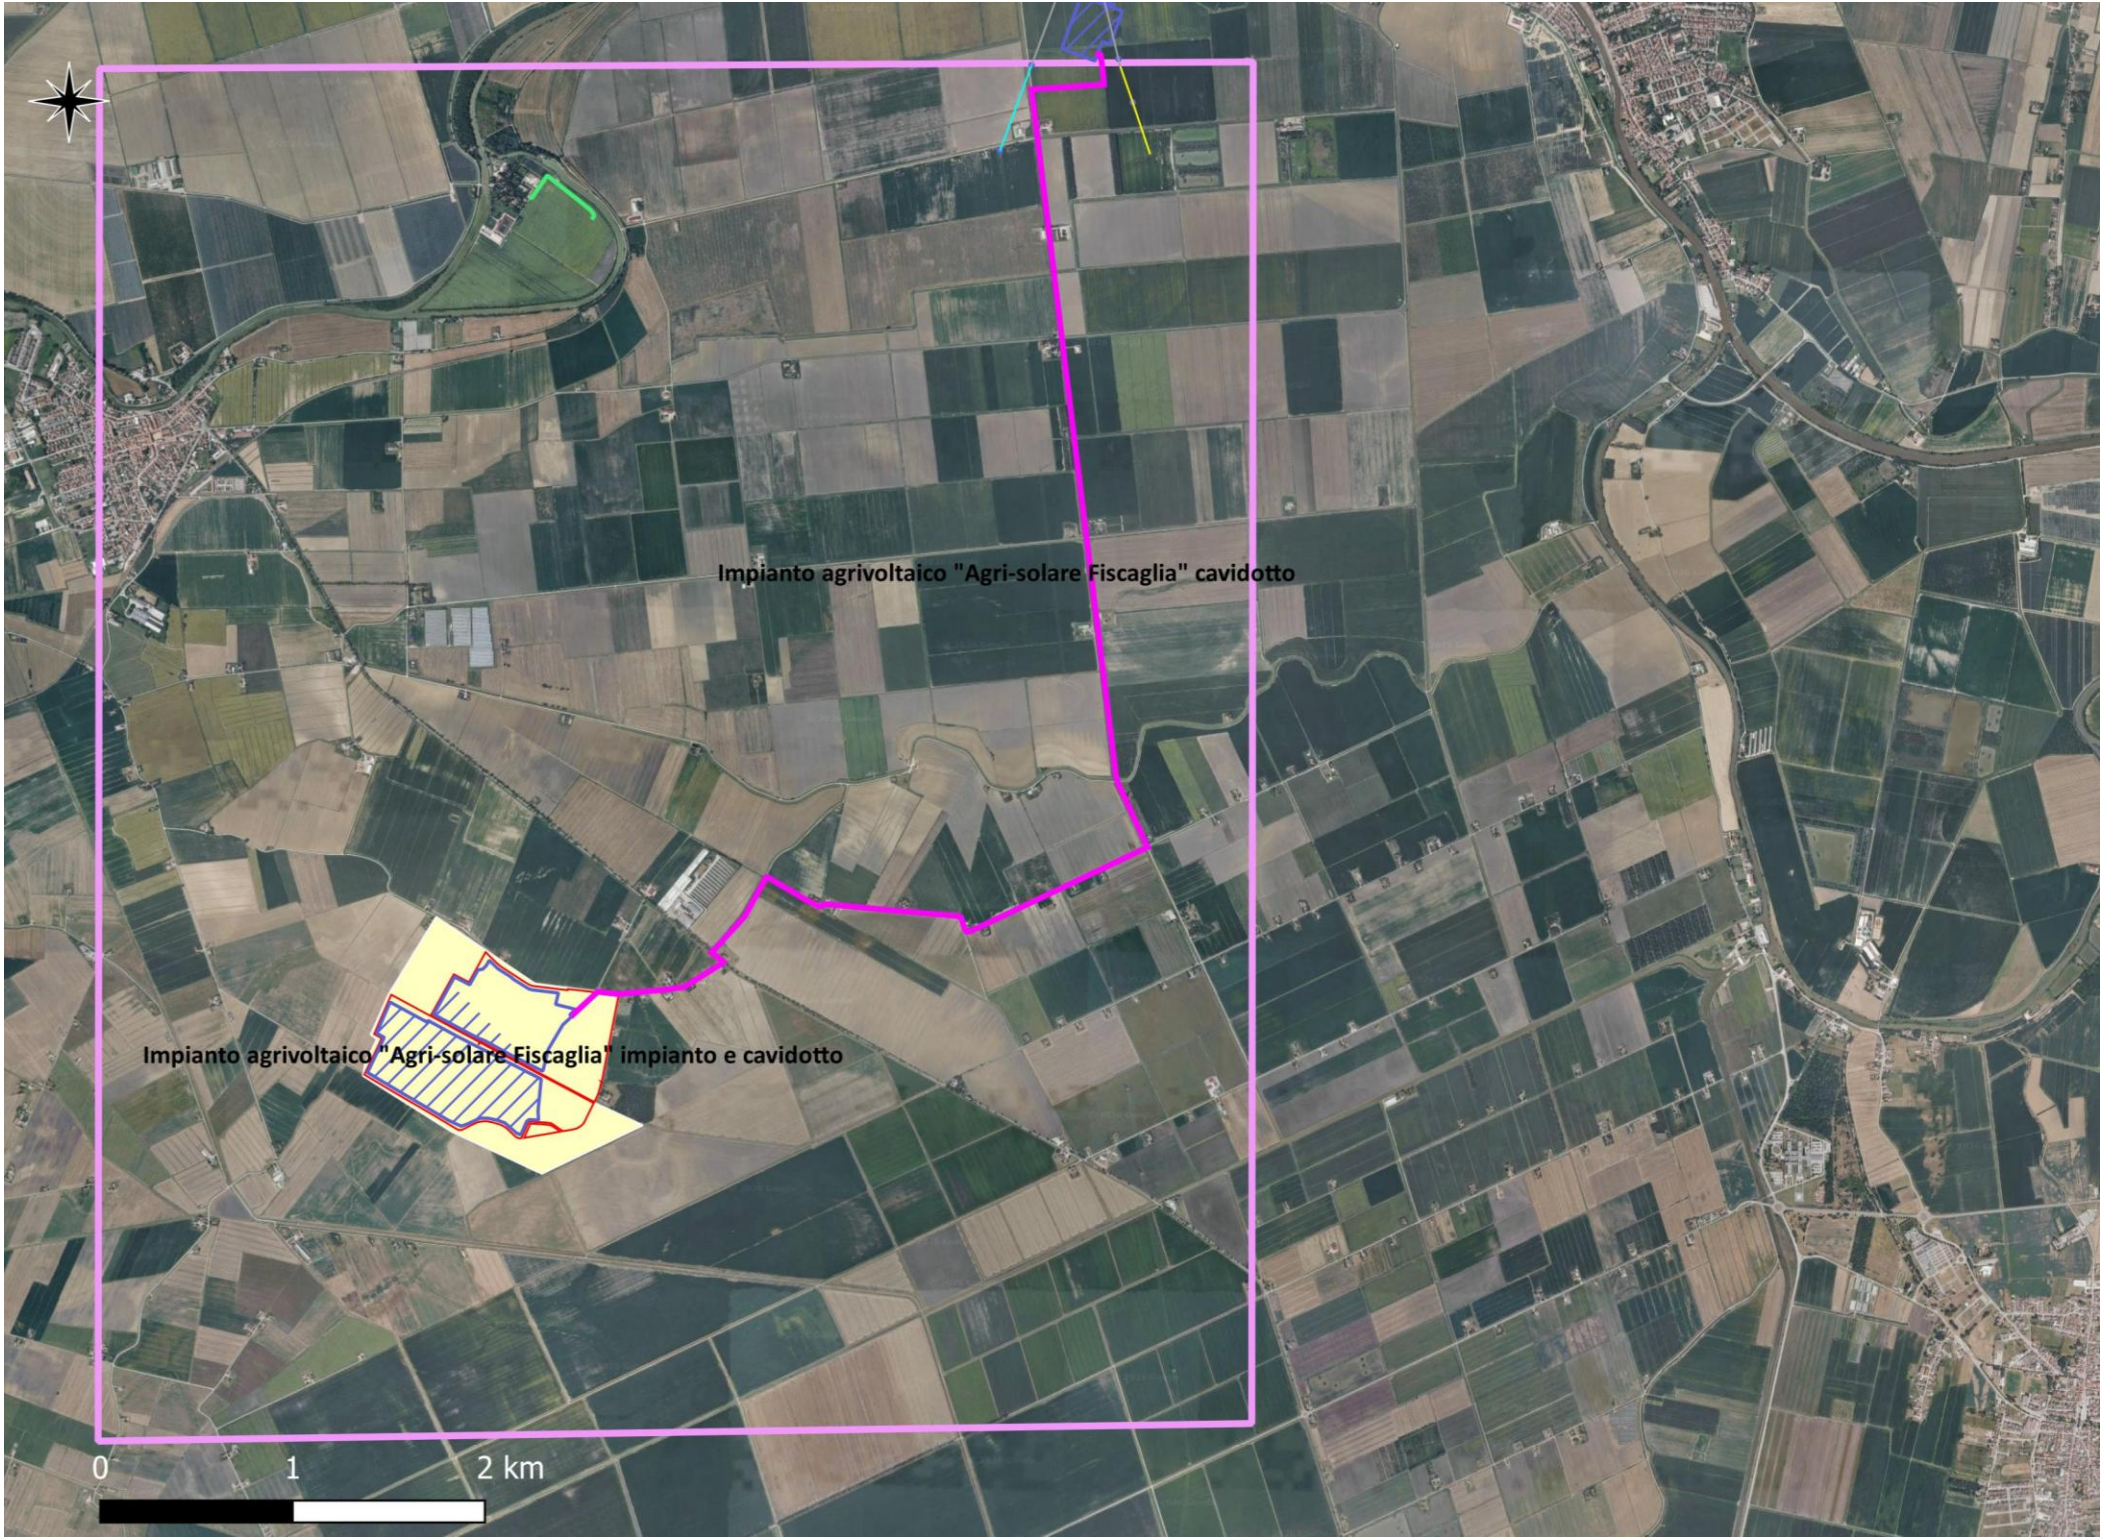

B - Carta del rischio archeologico relativo.



C -Carta della visibilità del terreno.

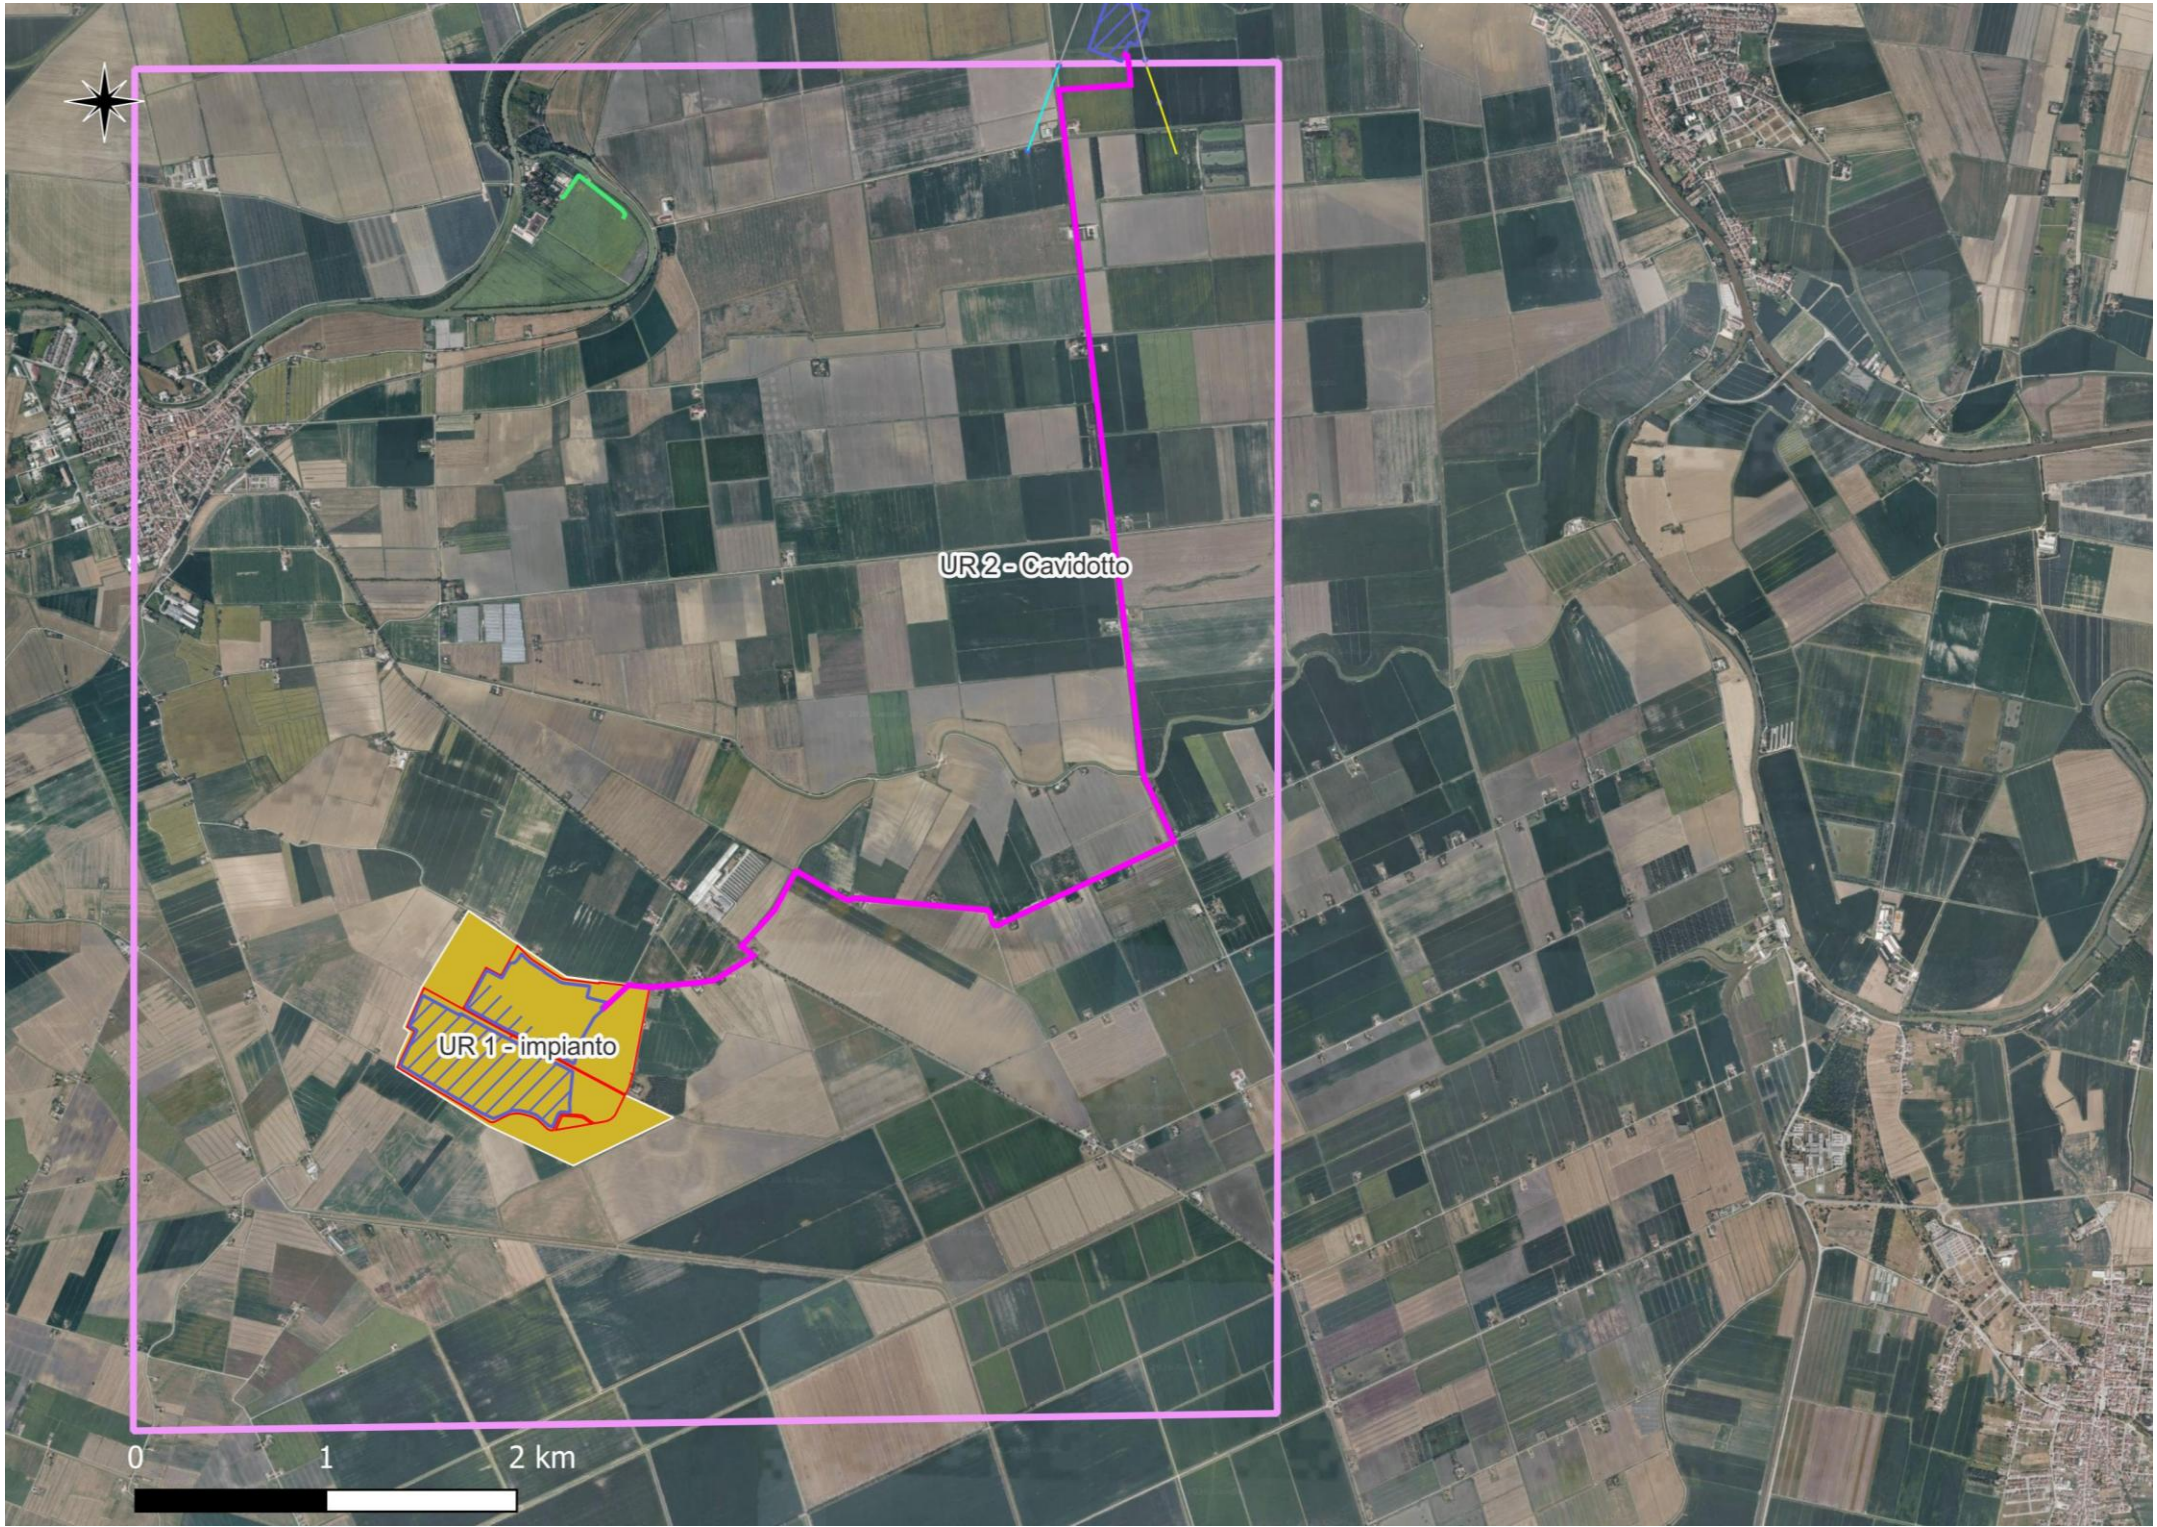

D -Carta della copertura del terreno

PROGETTO PER LA REALIZZAZIONE DI UN IMPIANTO AGRIVOLTAICO
DENOMINATO "AGRO-SOLARE FISCAGLIA" DA UBICARSI IN AGRO DI
FISCAGLIA (FE) E DELLE RELATIVE OPERE DI CONNESSIONE

Potenza nominale: 51,86 MWp - Potenza in immissione: 40,00 MW



ELABORATO	CODIFICA	SCALA
VERIFICA PREVENTIVA DI INTERESSE ARCHEOLOGICO Allegato: CARTOGRAFIA TEMATICA ARCHEOLOGICA	AMB09R00	-

GRUPPO DI PROGETTAZIONE	CONSULENTI
NRG NRG PLUS ITALIA S.r.l. Via Vittorio Veneto, 54B - 00187 Roma (RM) info@nrgplus.global RESPONSABILE TECNICO Ing. Maurizio De Donno Ordine Ingegneri della Provincia di Torino n. 102584 madedonno@nrgplus.global	Pegaso S.r.l. Ingegneria, Architettura, Urbanistica

COMMITTENTE
FISCAGLIA AGRI-SOLARE S.r.l. Piazza Ettore Troilo, 27 - 65127 Pescara (PE) P.IVA 02446530681 fiscagliaagrisolare@pec.it

REV.	DATA	DESCRIZIONE	REDATTO	VERIFICATO	APPROVATO
0	Maggio 2026	PRESENTAZIONE ISTANZA	Pegaso S.r.l.	Ing. F. Spinelli	Ing. M. De Donno

NOTA: è vietata qualsiasi copia, riproduzione o divulgazione, totale o parziale, senza autorizzazione scritta. Tutti i diritti sono riservati.