




SEZIONE CANALE PERIMETRALE

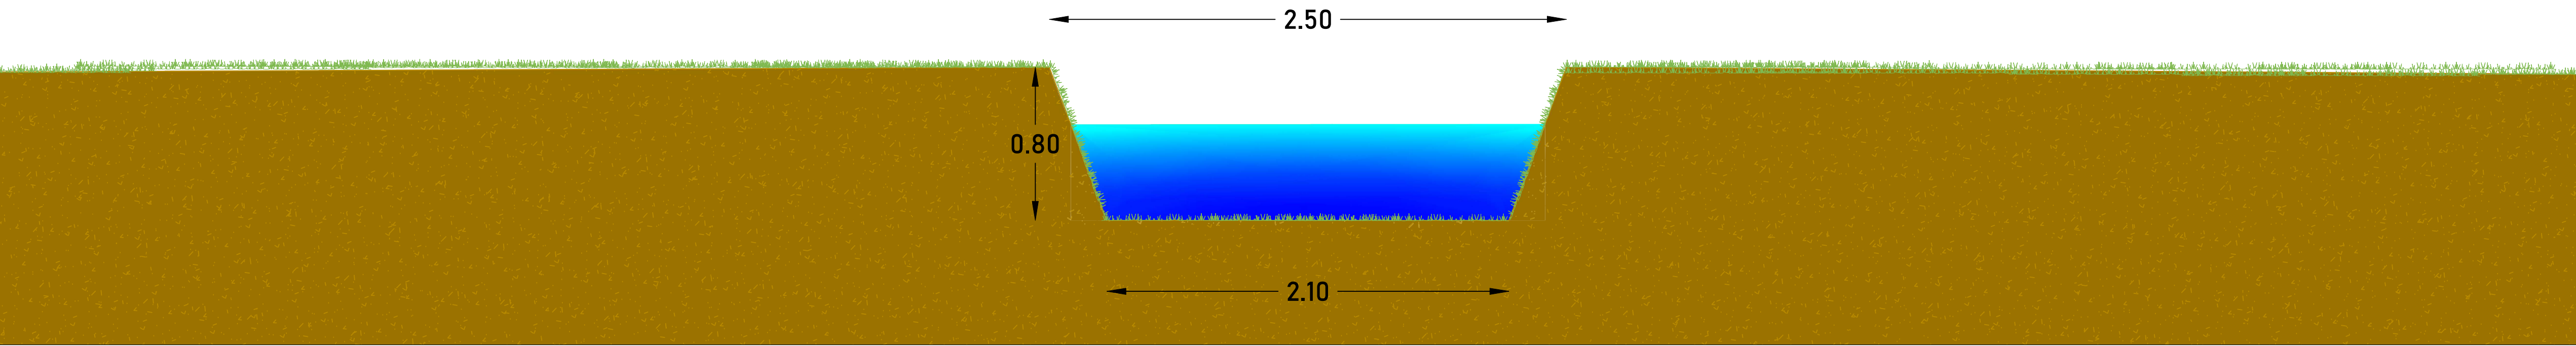


SEZIONE CANALI INTERNI

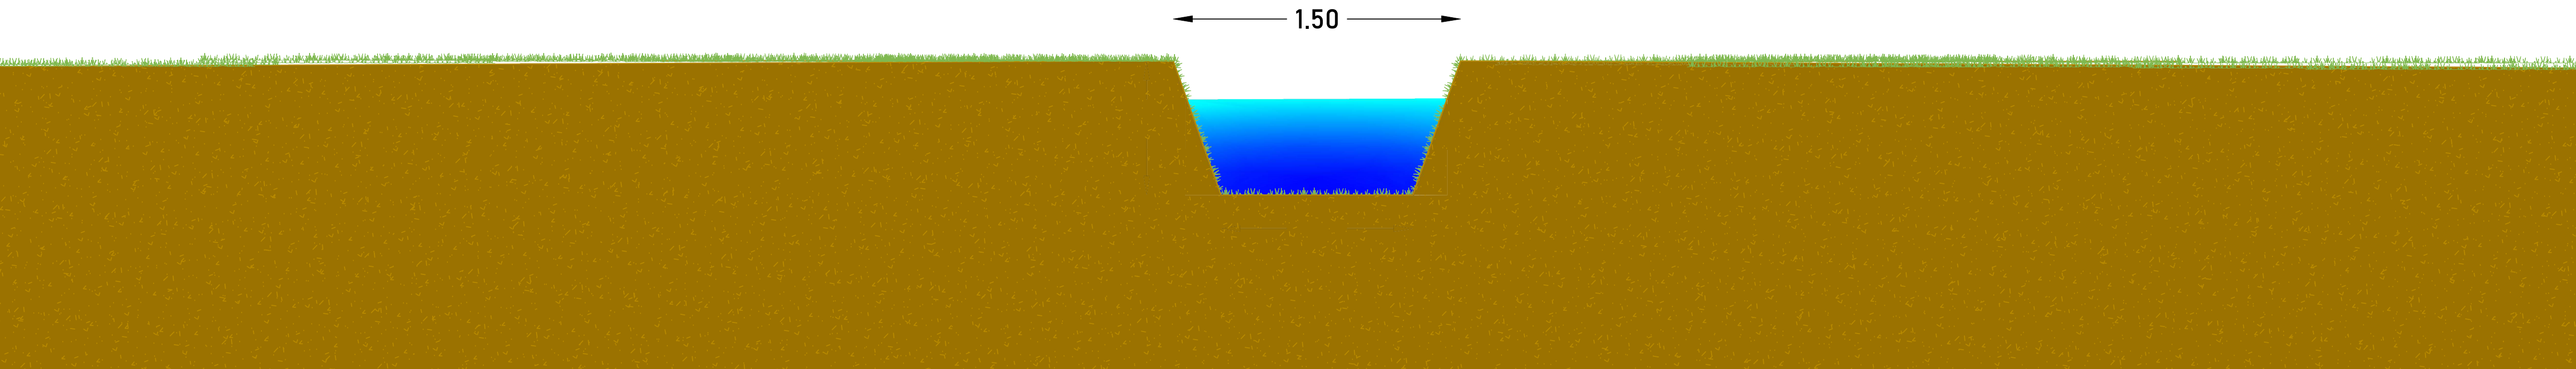

BOCCA TARATA 1

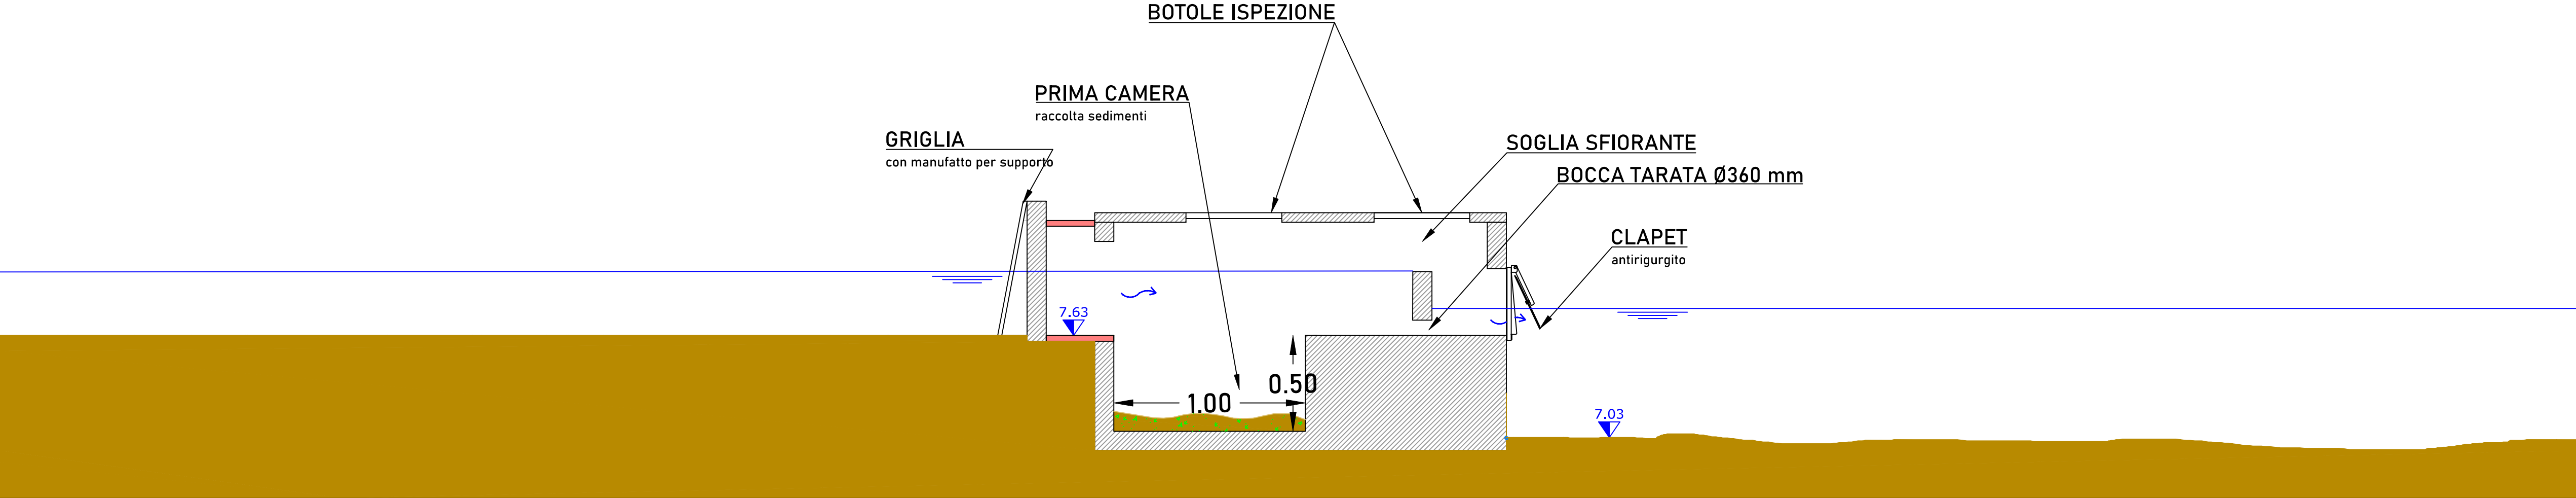

BOCCA TARATA 2

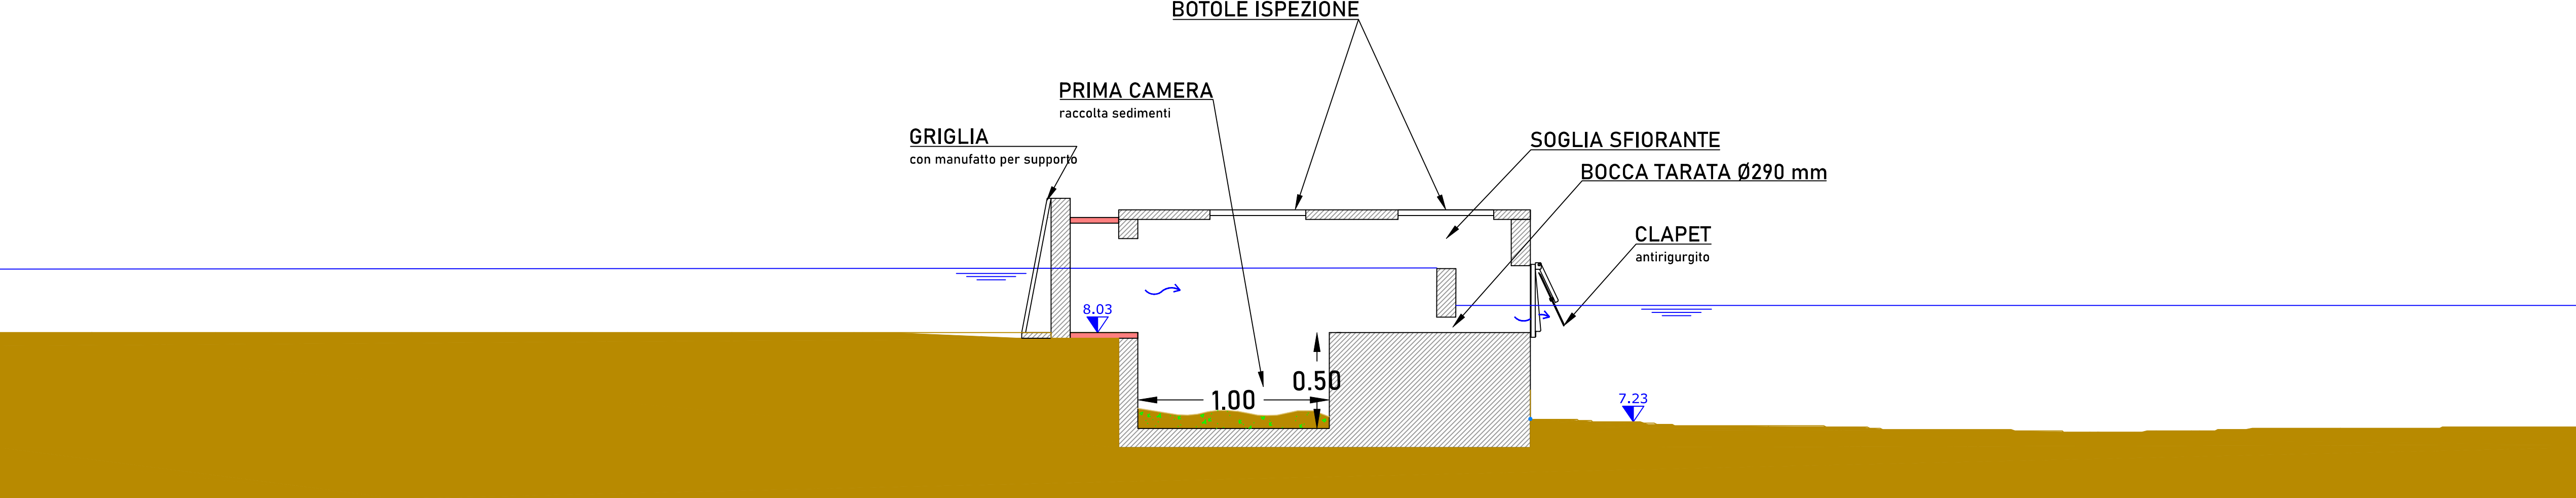

LOCALIZZAZIONE / DETTAGLIO VISTA



SCALA: 1:7.500

LEGENDA

PROGETTO PER LA REALIZZAZIONE DI UN IMPIANTO AGRIVOLTAICO DENOMINATO "AGRO-SOLARE FISCAGLIA" DA UBICARSI IN AGRO DI FISCAGLIA (FE) E DELLE RELATIVE OPERE DI CONNESSIONE

Potenza nominale: 51,86 MWp - Potenza in immissione: 40,00 MW



ELABORATO	CODIFICA	SCALA	TAVOLA N°
SEZIONI DELLE OPERE DI INVARIANZA IDRAULICA E PARTICOLARI COSTRUTTIVI	AMB25T00	1:20	1/1

GRUPPO DI PROGETTAZIONE		CONSULENTI
 	NRG PLUS ITALIA S.r.l. Via Vittorio Veneto, 548 - 00187 Roma (RM) info@nrgplus.global	 ENVIarea snc stp Viale XX Settembre 260 - 54033 Carrara (MS) info@enviarea.it RELAZIONE SPECIALISTICA HS S.r.l. Società di Ingegneria Via Don Aldo Mei 64k - 55012 Capannori (LU) Dott. Ing. Dario Bessi Ordine Ing. Prov. LU, n. 2019 sez. A
	RESPONSABILE TECNICO Ing. Maurizio De Donno Ordine Ingegneri della Provincia di Torino n. 10258H mdedonno@nrgplus.global	

COMMITTENTE	
FISCAGLIA AGRI-SOLARE S.r.l. Piazza Ettore Troilo, 27 - 65127 Pescara (PE) P.IVA 02466330681 fiscagliaagrisolare@pec.it	

REV.	DATA	DESCRIZIONE	REDATTO	VERIFICATO	APPROVATO
0	Maggio 2026	PRESENTAZIONE ISTANZA	Ing. D. Bessi	Ing. F. Spinelli	Ing. M. De Donno

NOTA: è vietata qualsiasi copia, riproduzione o divulgazione, totale o parziale, senza autorizzazione scritta. Tutti i diritti sono riservati.