


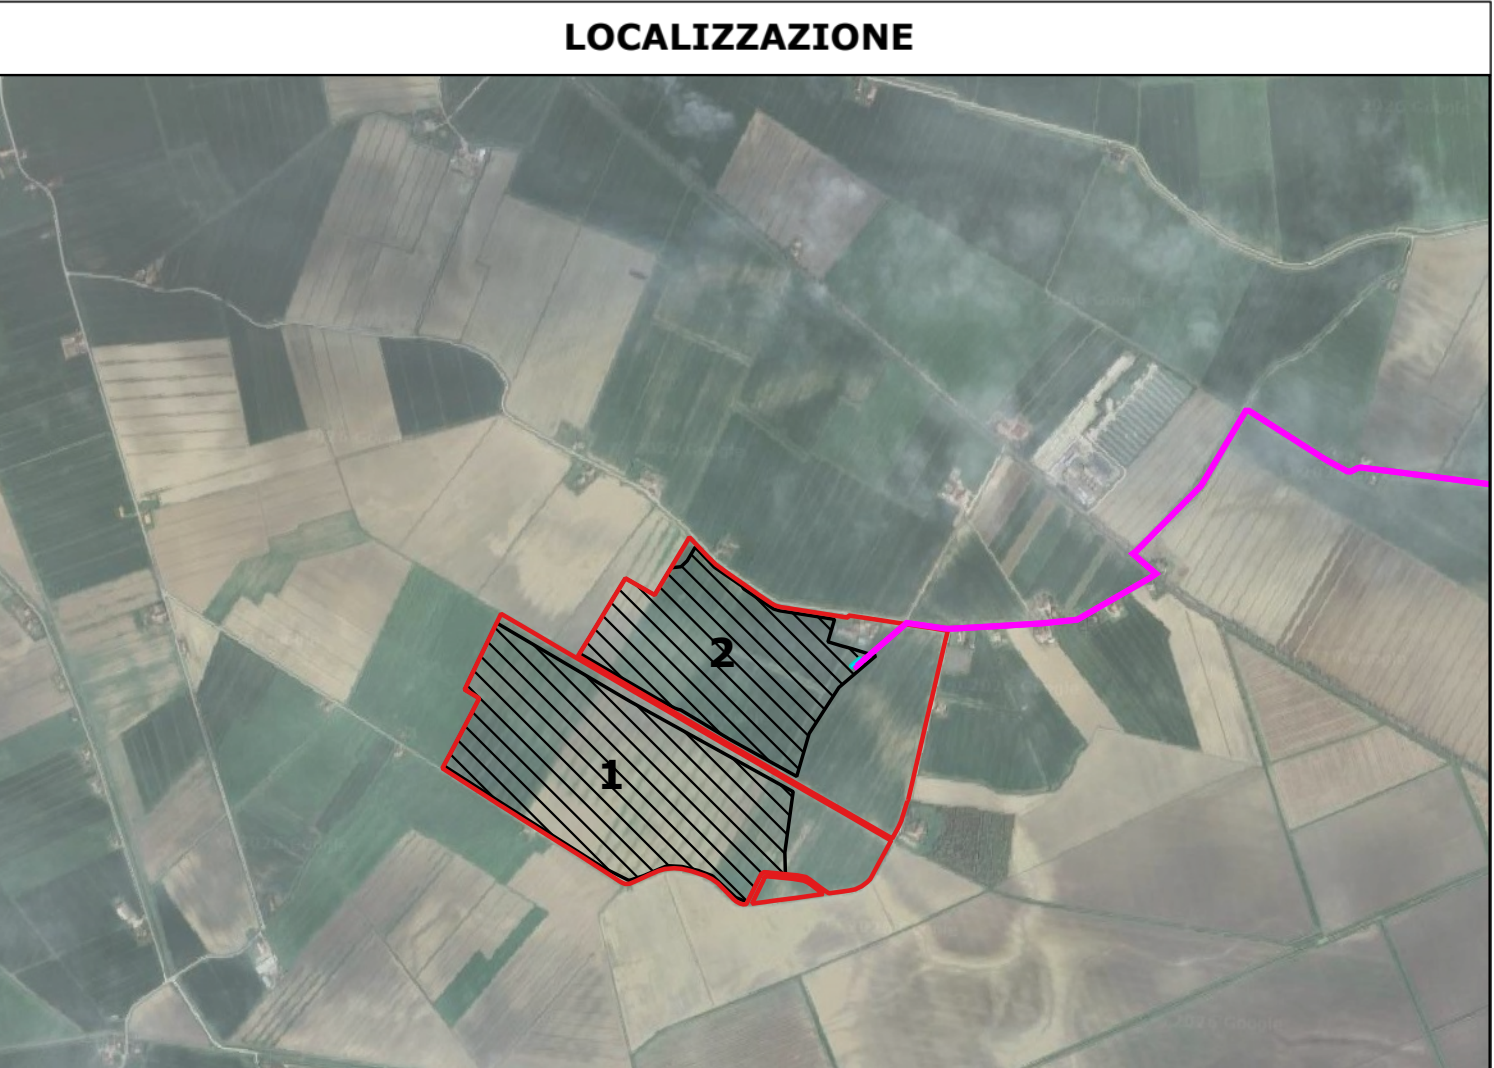

LEGENDA

 CONFINI COMUNALI

SUPERFICIE NELLA DISPONIBILITÀ DEL PROPONENTE

IMPIANTO AGRIVOLTAICO

CABINA DI RICEZIONE, SEZIONAMENTO E CONTROLLO

LINEA IN CAVO INTERRATO 36 kV

CABINA RICEZIONE - SE 380/132/36 kV "FISCAGLIA"

STAZIONE ELETTRICA (SE) 380/132/36 kV "FISCAGLIA"

CABINA PRIMARIA (CP) "CODIGORO"

STRADA DI ACCESSO ALLA SE 380/132/36 kV "FISCAGLIA"

 RACCORDI AEREO 380 kV IN PROGETTO ALLA LINEA "PORTO TOLLE - RAVENNA CANALA" RACCORDI AEREO 132 kV IN PROGETTO VERSO CP "MIRANO" E CP "CODIGORO" LINEA AEREA AT 380 kV ESISTENTE "PORTO TOLLE - RAVENNA CANALA" LINEA AEREA AT 132 kV ESISTENTE CP "MIRANO" - CP "CODIGORO" LINEA AEREA AT 132 kV ESISTENTE CP "FRESIGALLO" - CP "CODIGORO" LINEA AEREA AT 132 kV ESISTENTE CP "MIRANO" - CP "CODIGORO" LINEA AEREA ESISTENTE DA DEMOLIRE RACCORDI IN CAVO INTERRATO 132 kV DA SE "FISCAGLIA" VERSO CP "VOLANNA" - CP "FRESIGALLO" - CP "CODIGORO" ASSE NUOVI SOSTEGNI RACCORDI AEREO 380 kV ALLA LINEA "PORTO TOLLE - RAVENNA CANALA" ASSE NUOVI SOSTEGNI RACCORDI AEREO 132 kV VERSO CP "MIRANO" E CP "CODIGORO" ASSE SOSTEGNI ESISTENTI LINEA AEREA AT 380 kV "PORTO TOLLE - RAVENNA CANALA" ASSE SOSTEGNI ESISTENTI LINEA AEREA AT 132 kV CP "CODIGORO" - CP "VOLANNA" ASSE SOSTEGNI ESISTENTI LINEA AEREA AT 132 kV CP "FRESIGALLO" - CP "CODIGORO" ASSE SOSTEGNI ESISTENTI LINEA AEREA AT 132 kV CP "MIRANO" - CP "CODIGORO" ASSE NUOVI SOSTEGNI TRANSIZIONE LINEA AEREA ESISTENTE - RACCORDI IN CAVO INTERRATO 132 kV ASSE SOSTEGNI ESISTENTI DA DEMOLIRE

*Le opere di rete hanno ottenuto benestare del Gestore e hanno ottenuto un giudizio positivo di compatibilità ambientale con Delibera della Giunta Regionale Delibera Num. 1593 del 06/10/2025 e Autorizzazione Unica con Decreto Direttoriale n. 55/65/2025 del 6 novembre 2025.

PROGETTO PER LA REALIZZAZIONE DI UN IMPIANTO AGRIVOLTAICO DENOMINATO "AGRO-SOLARE FISCAGLIA" DA UBICARSI IN AGRO DI FISCAGLIA (FE) E DELLE RELATIVE OPERE DI CONNESSIONE

Potenza nominale: 51,86 MWp - Potenza in immissione: 40,00 MW

ELABORATO

INQUADRAMENTO AREA OGGETTO DI INTERVENTO - ORTOFOTO

CODIFICA

 AMB03T00

SCALA

 1:15.000

TAVOLA N°

 1/2

GRUPPO DI PROGETTAZIONE

NRG

NRG PLUS ITALIA S.r.l.

Via Vittorio Veneto, 54B - 00187 Roma (RM)

info@nrplus.global

RESPONSABILE TECNICO

Ing. Maurizio De Donno

Ordine Ingegneri della Provincia di Torino n. 10258H

mdeDonno@nrplus.global

TECNICO SPECIALIZZATO

Pianificatore Territoriale Ilaria Angelelli

Ordine Architetti di Roma e Provincia n. 26035

iangellelli@nrplus.global

COMMITTENTE

FISCAGLIA AGRI-SOLARE S.r.l.

Piazza Ettore Troilo, 27 - 65127 Pescara (PE)

P.IVA 02446530661

fiscagliaagrisolare@pec.it

REV.	DATA	DESCRIZIONE	REDATTO	VERIFICATO	APPROVATO
0	Maggio 2026	PRESENTAZIONE ISTANZA	Plan. T. G. Ballerini	Ing. F. Scinelli Plan. T. I. Angelelli	Ing. M. De Donno

NOTA: è vietata qualsiasi copia, riproduzione o divulgazione, totale o parziale, senza autorizzazione scritta. Tutti i diritti sono riservati.



LOCALIZZAZIONE

LEGENDA

--- CONFINI COMUNALI

--- SUPERFICIE NELLA DISPONIBILITÀ DEL PROPONENTE

--- IMPIANTO AGRIVOLTAICO

--- CABINA DI RICEZIONE, SEZIONAMENTO E CONTROLLO

--- LINEA IN CAVO INTERRATO 36 kV

--- CABINA RICEZIONE - SE 380/132/36 kV "FISCAGLIA"

■ STAZIONE ELETTRICA (SE) 380/132/36 kV "FISCAGLIA"

--- CABINA PRIMARIA (CP) "CODIGORO"

--- STRADA DI ACCESSO ALLA SE 380/132/36 kV "FISCAGLIA"

--- RACCORDI AEREO 380 kV IN PROGETTO ALLA LINEA "PORTO TOLLE - RAVENNA CANALA"

--- RACCORDI AEREO 132 kV IN PROGETTO VERSO CP "MIRANO" E CP "CODIGORO"

--- LINEA AEREA AT 380 kV ESISTENTE "PORTO TOLLE - RAVENNA CANALA"

--- LINEA AEREA AT 132 kV ESISTENTE CP "CODIGORO" - CP "VOLANA"

--- LINEA AEREA AT 132 kV ESISTENTE CP "MIRANO" - CP "CODIGORO"

--- LINEA AEREA AT 132 kV ESISTENTE CP "FRESGALLO" - CP "CODIGORO"

--- LINEA AEREA ESISTENTE DA DERIVARE

--- RACCORDI IN CAVO INTERRATO 132 kV DA SE "FISCAGLIA" VERSO CP "VOLANA" - CP "FRESGALLO" - CP "CODIGORO"

● ASSE NUOVI SOSTEGNI RACCORDI AEREO 380 kV ALLA LINEA "PORTO TOLLE - RAVENNA CANALA"

● ASSE NUOVI SOSTEGNI RACCORDI AEREO 132 kV VERSO CP "MIRANO" E CP "CODIGORO"

● ASSE SOSTEGNI ESISTENTI LINEA AEREA AT 380 kV "PORTO TOLLE - RAVENNA CANALA"

● ASSE SOSTEGNI ESISTENTI LINEA AEREA AT 132 kV CP "CODIGORO" - CP "VOLANA"

● ASSE SOSTEGNI ESISTENTI LINEA AEREA AT 132 kV CP "MIRANO" - CP "CODIGORO"

● ASSE SOSTEGNI ESISTENTI LINEA AEREA AT 132 kV CP "FRESGALLO" - CP "CODIGORO"

● ASSE NUOVI SOSTEGNI TRANSIZIONE LINEA AEREA AT ESISTENTI - RACCORDI IN CAVO INTERRATO 132 kV

● ASSE SOSTEGNI ESISTENTI DA DERIVARE

*Le opere di rete hanno ottenuto benestare del Gestore e hanno ottenuto un giudizio positivo di compatibilità ambientale con Delibera della Giunta Regionale Delibera Num. 1593 del 06/10/2025 e Autorizzazione Unica con Decreto Direttoriale n. 55/65/2025 del 6 novembre 2025.

PROGETTO PER LA REALIZZAZIONE DI UN IMPIANTO AGRIVOLTAICO DENOMINATO "AGRO-SOLARE FISCAGLIA" DA UBICARSI IN AGRO DI FISCAGLIA (FE) E DELLE RELATIVE OPERE DI CONNESSIONE

Potenza nominale: 51,86 MWp - Potenza in immissione: 40,00 MW

ELABORATO	CODIFICA	SCALA	TAVOLA N°
INQUADRAMENTO AREA OGGETTO DI INTERVENTO - ORTOFOTO	AMB03T00	1:5.000	2/2

GRUPPO DI PROGETTAZIONE	TECNICO SPECIALIZZATO
NRG PLUS ITALIA S.r.l. Via Vittorio Veneto, 54B - 00187 Roma (RM) info@nrgplus.global RESPONSABILE TECNICO Ing. Maurizio De Donno Ordine Ingegneri della Provincia di Torino n. 10258H madedonno@nrgplus.global	Pianificatore Territoriale Ilaria Angelelli Ordine Architetti di Roma e Provincia n. 26035 iangelelli@nrgplus.global

COMMITTENTE

FISCAGLIA AGRI-SOLARE S.r.l.
Piazza Ettore Troilo, 27 - 65127 Pescara (PE)
P.IVA 02446530681
fiscagliaagrisolare@pec.it

REV.	DATA	DESCRIZIONE	REDATTO	VERIFICATO	APPROVATO
0	Maggio 2026	PRESENTAZIONE ISTANZA	Plan. T. G. Ballerini	Ing. F. Scinelli Plan. T. I. Angelelli	Ing. M. De Donno

NOTA: è vietata qualsiasi copia, riproduzione o divulgazione, totale o parziale, senza autorizzazione scritta. Tutti i diritti sono riservati.