


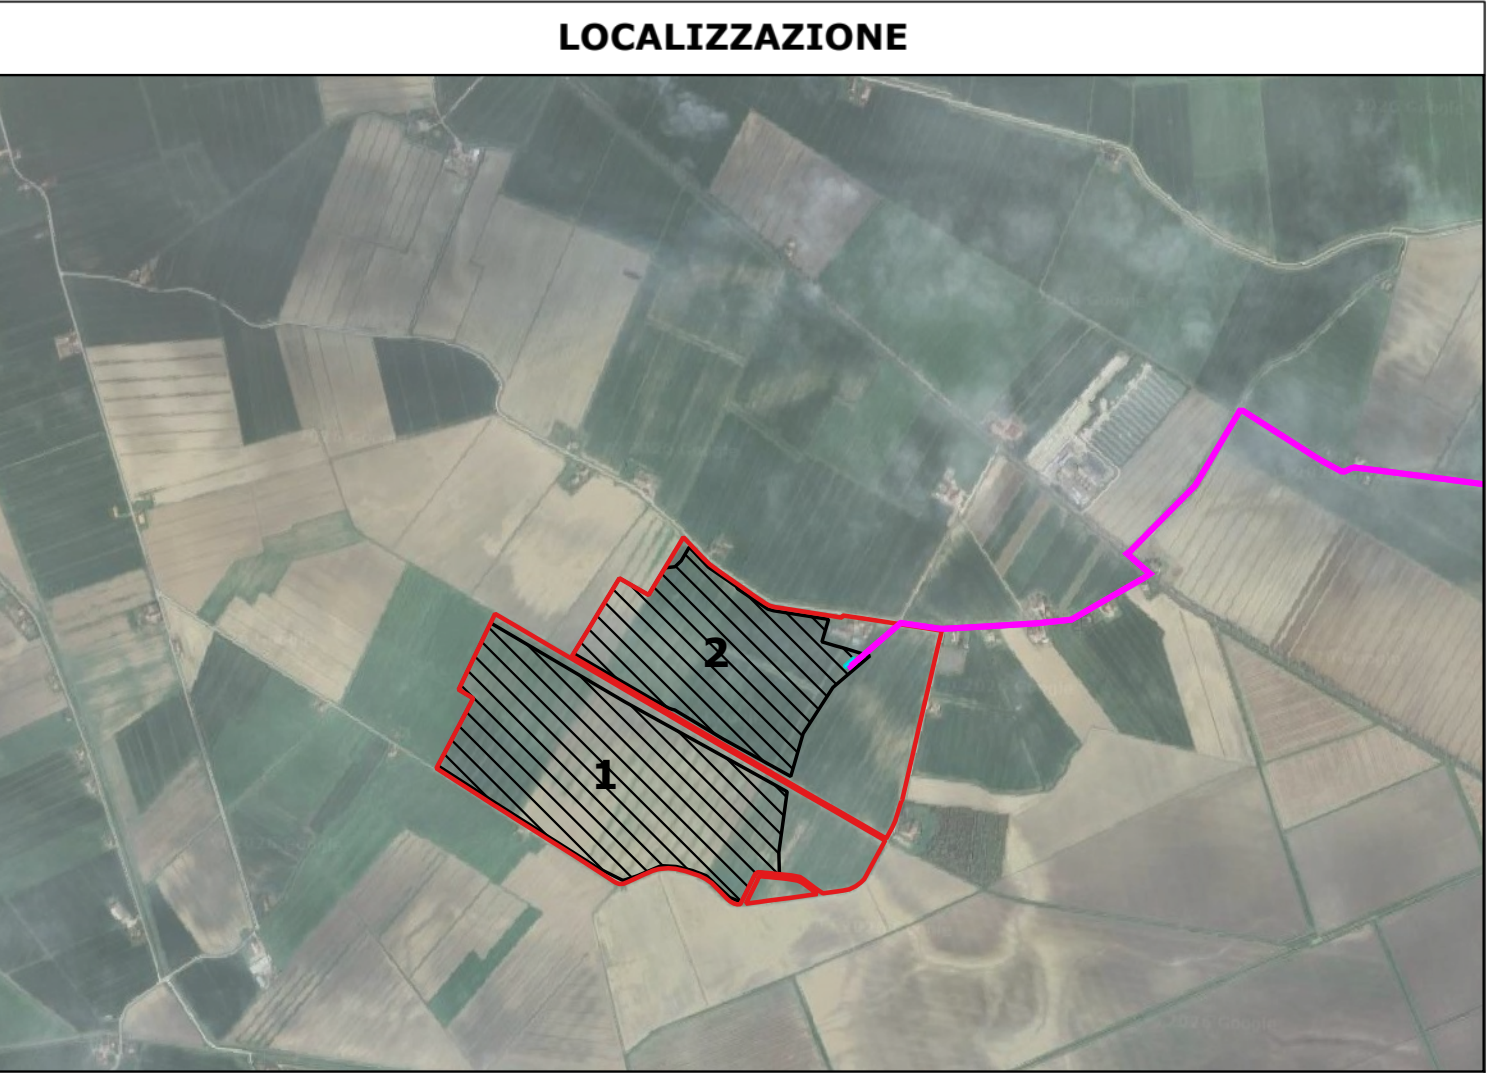

LEGENDA

OPERE DI RETE*

- CONFINI COMUNALI
- SUPERFICIE NELLA DISPONIBILITÀ DEL PROPONENTE
- IMPIANTO AGRIVOLTAICO
- CABINA DI RICEZIONE, SEZIONAMENTO E CONTROLLO
- LINEA IN CAVO INTERRATO 36 kV
- CABINA RICEZIONE - SE 380/132/36 kV "FISCAGLIA"
- STAZIONE ELETTRICA (SE) 380/132/36 kV "FISCAGLIA"
- CABINA PRIMARIA (CP) "CODIGORO"
- STRADA DI ACCESSO ALLA SE 380/132/36 kV "FISCAGLIA"
- RACCORDI AERIE 380 kV IN PROGETTO ALLA LINEA "PORTO TOLLE - RAVENNA CANALE"
- RACCORDI AERIE 132 kV IN PROGETTO VERSO CP "MARANO" E CP "CODIGORO"
- LINEA AEREA AT 380 kV ESISTENTE "PORTO TOLLE - RAVENNA CANALE"
- LINEA AEREA AT 132 kV ESISTENTE CP "CODIGORO" - CP "VOLANA"
- LINEA AEREA AT 132 kV ESISTENTE CP "MARANO" - CP "CODIGORO"
- LINEA AEREA AT 132 kV ESISTENTE CP "FRESGALLO" - CP "CODIGORO"
- LINEA AEREA ESISTENTE DA DEMOLIRE
- RACCORDI IN CAVO INTERRATO 132 kV DA SE "FISCAGLIA" VERSO CP "VOLANA" - CP "FRESGALLO" CP "CODIGORO"
- ASSE NUOVI SOSTEGNI RACCORDI AERIE 380 kV ALLA LINEA "PORTO TOLLE - RAVENNA CANALE"
- ASSE NUOVI SOSTEGNI RACCORDI AERIE 132 kV VERSO CP "MARANO" E CP "CODIGORO"
- ASSE SOSTEGNI ESISTENTI LINEA AEREA AT 380 kV "PORTO TOLLE - RAVENNA CANALE"
- ASSE SOSTEGNI ESISTENTI LINEA AEREA AT 132 kV CP "CODIGORO" - CP "VOLANA"
- ASSE SOSTEGNI ESISTENTI LINEA AEREA AT 132 kV CP "MARANO" - CP "CODIGORO"
- ASSE SOSTEGNI ESISTENTI LINEA AEREA AT 132 kV CP "FRESGALLO" - CP "CODIGORO"
- ASSE NUOVI SOSTEGNI TRANSIZIONE LINEA AEREA ESISTENTE - RACCORDI IN CAVO INTERRATO 132 kV
- ASSE SOSTEGNI ESISTENTI DA DEMOLIRE

Rete Natura 2000

- ZPS
- area IBA
- Area buffer dall'impianto 1 km
- Area buffer dall'impianto 5 km

*Le opere di rete hanno ottenuto benestare del Gestore e hanno ottenuto un giudizio positivo di compatibilità ambientale con Delibera della Giunta Regionale Delibera Num. 1593 del 06/10/2025 e Autorizzazione Unica con Decreto Direttoriale n. 55/65/2025 del 6 novembre 2025.

PROGETTO PER LA REALIZZAZIONE DI UN IMPIANTO AGRIVOLTAICO DENOMINATO "AGRO-SOLARE FISCAGLIA" DA UBICARSI IN AGRO DI FISCAGLIA (FE) E DELLE RELATIVE OPERE DI CONNESSIONE

Potenza nominale: 51,86 MWp - Potenza in immissione: 40,00 MW

ELABORATO

RETE NATURA 2000, EUAP E IBA

CODIFICA: **AMB11T00**

SCALA: **1:25.000**

TAVOLA N°: **1/1**

GRUPPO DI PROGETTAZIONE

NRG

NRG PLUS ITALIA S.r.l.
Via Vittorio Veneto, 54B - 00187 Roma (RM)
info@nrgplus.global

RESPONSABILE TECNICO
Ing. Maurizio De Donno
Ordine Ingegneri della Provincia di Torino
n. 10258H
mdedonno@nrgplus.global

TECNICO SPECIALIZZATO
Pianificatore Territoriale Ilaria Angelelli
Ordine Architetti di Roma e Provincia
n. 26035
iangellelli@nrgplus.global

COMMITTENTE

FISCAGLIA AGRI-SOLARE S.r.l.
Piazza Ettore Troilo, 27 - 65127 Pescara (PE)
P.IVA 02446530661
fiscagliaagriolare@pec.it

REV.	DATA	DESCRIZIONE	REDATTO	VERIFICATO	APPROVATO
0	Maggio 2026	PRESENTAZIONE ISTANZA	Plan. T. G. Ballerini	Ing. F. Scinelli Plan. T. I. Angelelli	Ing. M. De Donno

NOTA: è vietata qualsiasi copia, riproduzione o divulgazione, totale o parziale, senza autorizzazione scritta. Tutti i diritti sono riservati.