


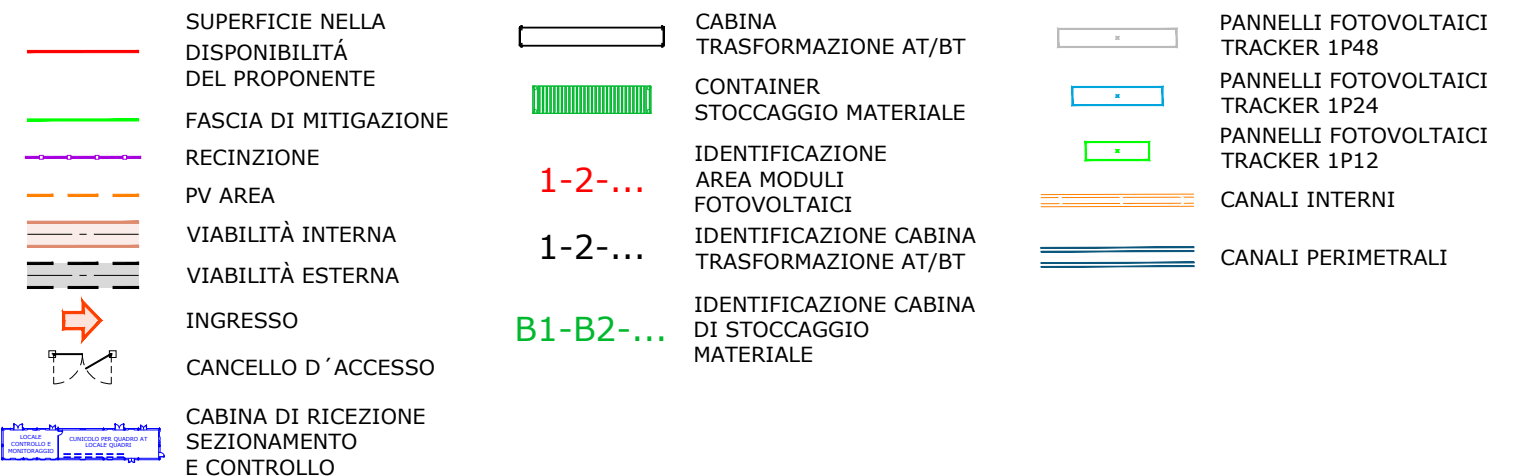

LOCALIZZAZIONE		INFORMAZIONI DI PROGETTO		FASE		
CITTÀ:	FISCAGLIA	SORGENTE: SOLARE	AREA[Ha]: 53,81	PERMESSI		
PROVINCIA:	FERRARA	PAC[MW]: 40,00	GCR[%]: 42,53			
REGIONE:	EMILIA-ROMAGNA	PDC[MWp]: 51,86				
COORDINATE		DETTAGLIO DI PROGETTO				
LAT:	44,78°	N.PAN:	75,168	P.INV:	158	PITCH[m]: 5,60
LONG:	12,03°	P.PAN[Wp]:	690	P.INV[KW/kVA]:	300/330	N.STR: 1P48 (1.464) 1P24 (141)
ALT[m]:	-3,50	STRU:	TRACKER	INCL:	± 60°	1P12 (126)

**PROGETTO PER LA REALIZZAZIONE DI UN IMPIANTO AGRIVOLTAICO
DENOMINATO "AGRO-SOLARE FISCAGLIA" DA UBICARSI IN AGRO DI
FISCAGLIA (FE) E DELLE RELATIVE OPERE DI CONNESSIONE**

Potenza nominale: 51,86 MWp - Potenza in immissione: 40,00 MW



ELABORATO			
PROFILI ALTIMETRICI	CODIFICA	SCALA	TAVOLA N°
	PD01_07	1:3.000	1/2

GRUPPO DI PROGETTAZIONE



NRG PLUS ITALIA S.r.l.
Via Vittorio Veneto, 54B - 00187 Roma (RM)
info@nrgplus.global

RESPONSABILE TECNICO
Ing. Maurizio De Donno
Ordine Ingegneri della Provincia di Torino
n. 10258H
mdedonno@nrgplus.global



COMMITTENTE


FISCAGLIA AGRI-SOLARE S.r.l
Piazza Ettore Troilo, 27 - 65127 Pescara (PE)
P.IVA 02446530681
fiscagliaagrisolare@pec.it

REV.	DATA	DESCRIZIONE	REDATTO	VERIFICATO	APPROVATO
0	Maggio 2026	PRESENTAZIONE ISTANZA	Ing. E. Alvarez	Ing. A. Milella	Ing. M. De Donno



NOTA: è vietata qualsiasi copia, riproduzione o divulgazione, totale o parziale, senza autorizzazione scritta. Tutti i diritti sono riservati.

PROFILO ALTIMETRICO - VISTA ASSE NORD-SUD


SEZIONE A-A'

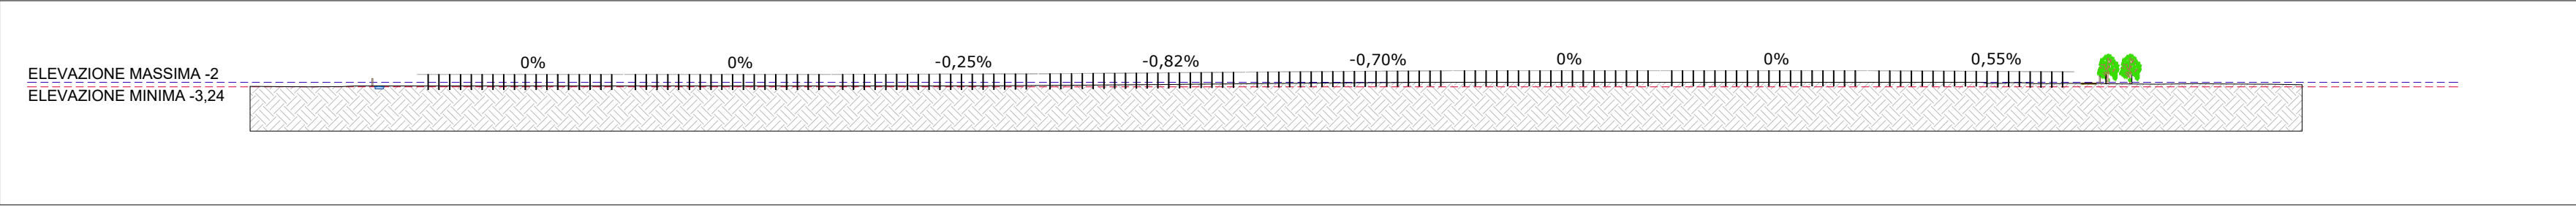

SEZIONE B-B'

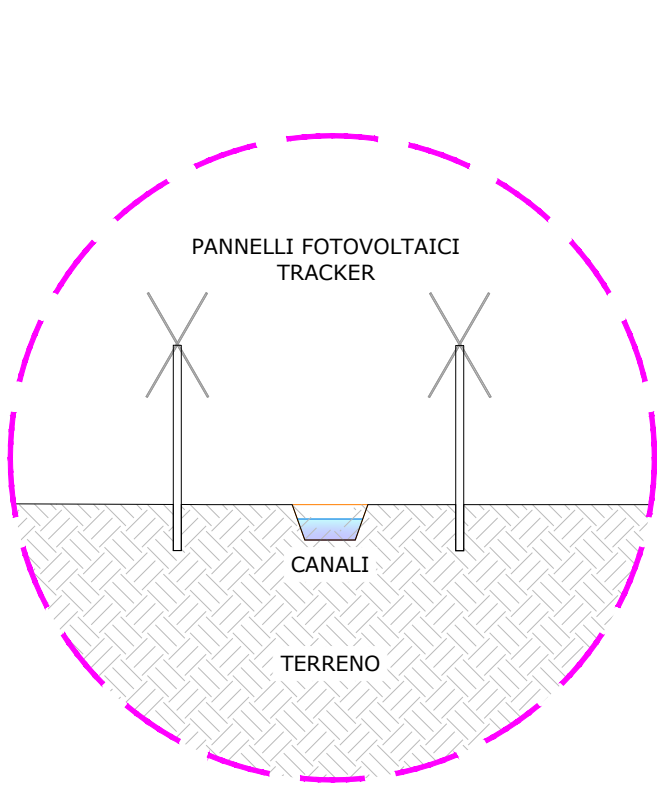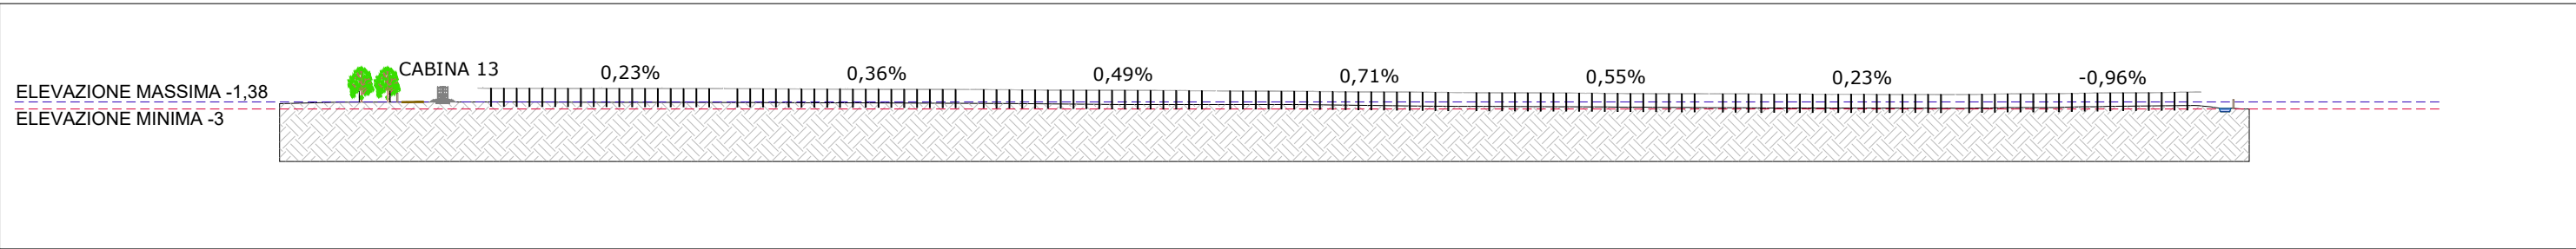


DETTAGLIO CANALI INTERNI

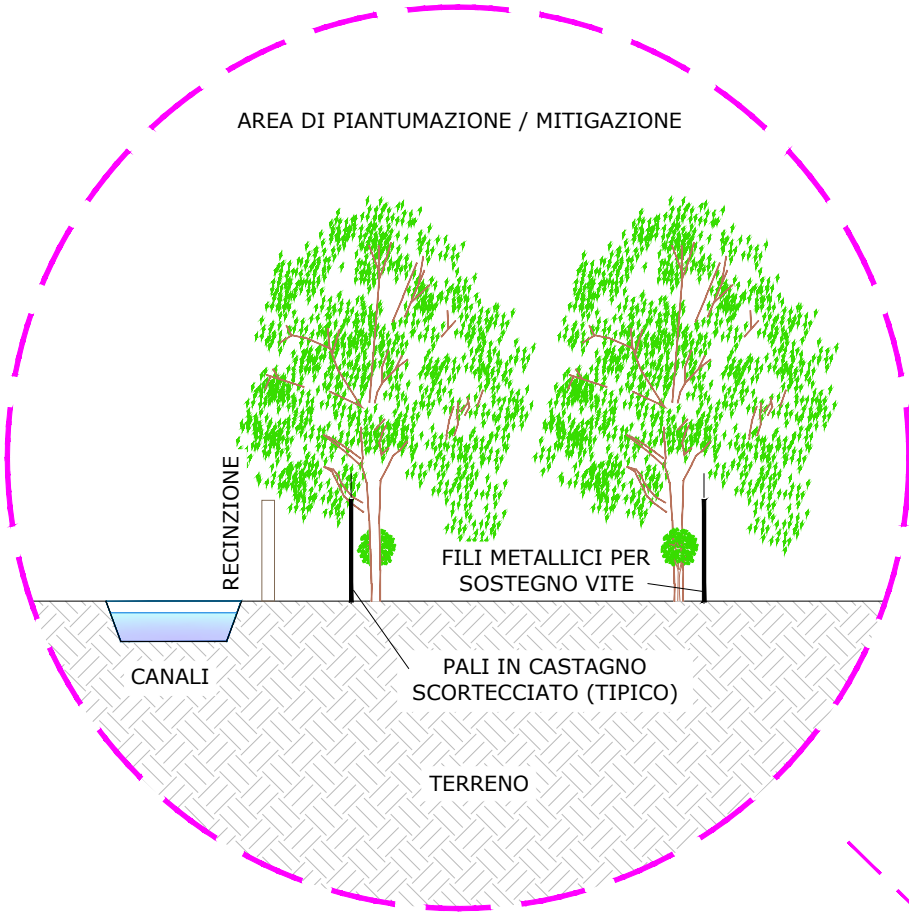


DETTAGLIO CANALI PERIMETRALI

PROFILO ALTIMETRICO - SEZIONE ASSE OVEST-EST

VISTA C-C'

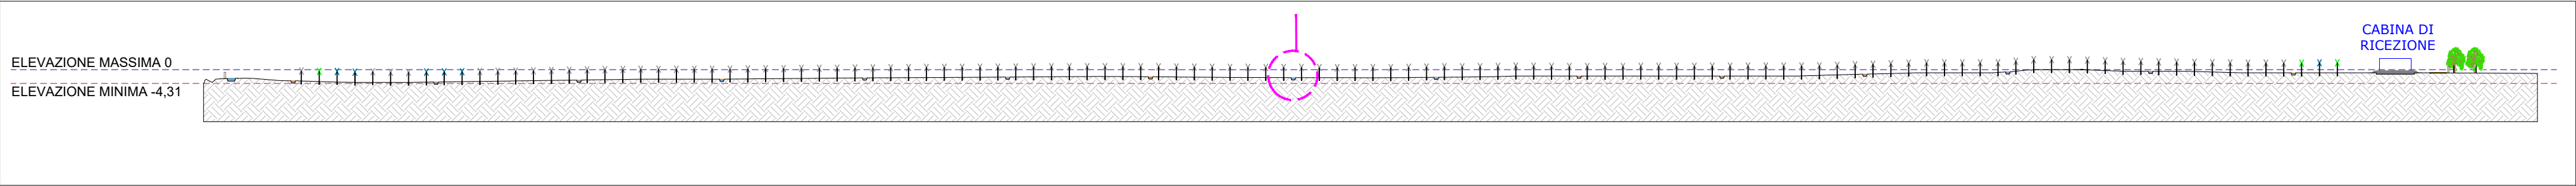

VISTA D-D'

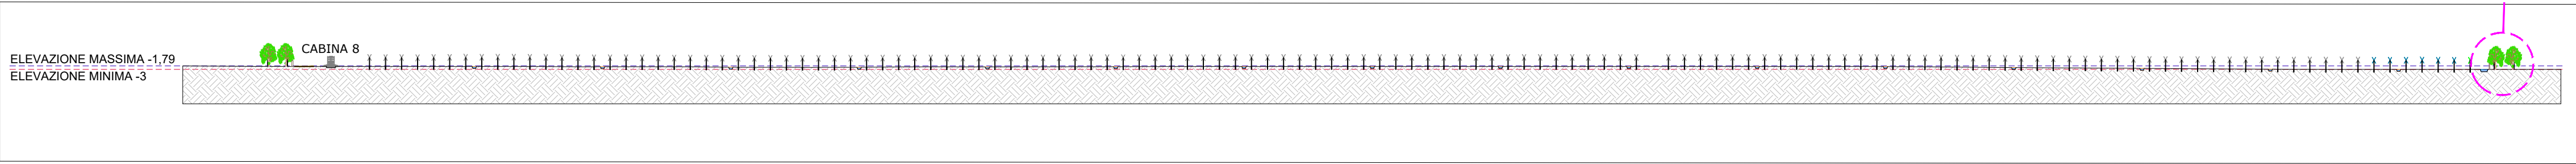

LOCALIZZAZIONE / DETTAGLIO VISTA



LEGENDA

	SUPERFICIE NELLA DISPONIBILITÀ DEL PROPONENTE		PANNELLI FOTOVOLTAICI TRACKER 1P48		CABINA DI RICEZIONE
	PV AREA		PANNELLI FOTOVOLTAICI TRACKER 1P24		CABINA
	IDENTIFICAZIONE AREA MODULI FOTOVOLTAICI		PANNELLI FOTOVOLTAICI TRACKER 1P12		RECINZIONE
	STRADA		PENDENZA		CANALI PERIMETRALI
	TERRENO		PANNELLI FOTOVOLTAICI TRACKER 1P48		CANALI INTERNI
	GELSO BIANCO				
	GELSO BIANCO				
	VITE				
	VITE				

LOCALIZZAZIONE	INFORMAZIONI DI PROGETTO		FASE
CITTÀ: FISCAGLIA PROVINCIA: FERRARA REGIONE: EMILIA-ROMAGNA	SORGENTE: SOLARE PAC[MW]: 40,00 PDC[MWp]: 51,86	AREA[Ha]: 53,81 GCR[%]: 42,53	PERMESSI
COORDINATE	DETTAGLIO DI PROGETTO		
LAT: 44,78° LONG: 12,03° ALT[m]: -3,50	N.PAN: 75.168 P.PAN[Wp]: 690 STRU: TRACKER	N.INV: 158 P.INV[KW/KVA]: 300/330 INCLI: ± 60°	PITCH[m]: 5,60 N.STR: 1P48 (1.464) 1P24 (141) 1P12 (126)

PROGETTO PER LA REALIZZAZIONE DI UN IMPIANTO AGRIVOLTAICO DENOMINATO "AGRO-SOLARE FISCAGLIA" DA UBICARSI IN AGRO DI FISCAGLIA (FE) E DELLE RELATIVE OPERE DI CONNESSIONE

Potenza nominale: 51,86 MWp - Potenza in immissione: 40,00 MW



ELABORATO	CODIFICA	SCALA	TAVOLA N°
PROFILI ALTIMETRICI	PD01_07	1:1.500	2/2

GRUPPO DI PROGETTAZIONE	
	NRG PLUS ITALIA S.r.l. Via Vittorio Veneto, 54B - 00187 Roma (RM) info@nrgplus-global
	RESPONSABILE TECNICO Ing. Maurizio De Donno Ordine Ingegneri della Provincia di Torino n. 10258H madedonno@nrgplus-global

COMMITTENTE	
FISCAGLIA AGRI-SOLARE S.r.l. Piazza Ettore Troilo, 27 - 65127 Pescara (PE) P.IVA 02446530681 fiscagliaagrisolare@pec.it	

REV.	DATA	DESCRIZIONE	REDATTO	VERIFICATO	APPROVATO
0	Maggio 2026	PRESENTAZIONE ISTANZA	Ing. E. Alvarez	Ing. A. Millella	Ing. M. De Donno

NOTA: È vietata qualsiasi copia, riproduzione o divulgazione, totale o parziale, senza autorizzazione scritta. Tutti i diritti sono riservati.