


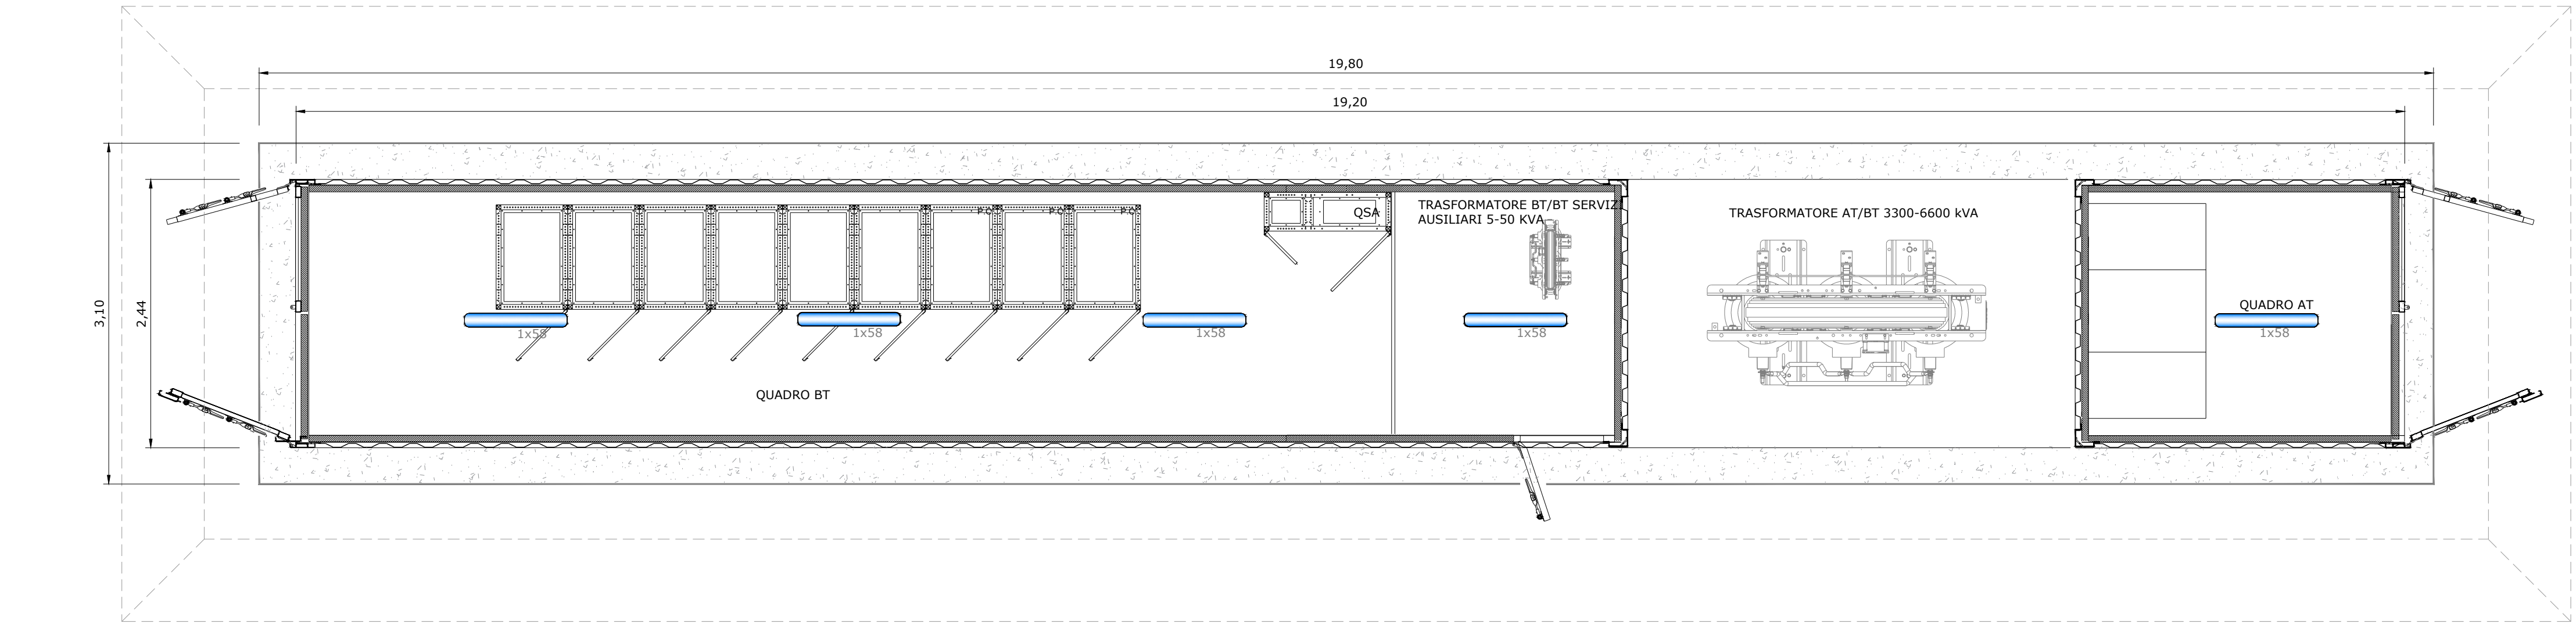


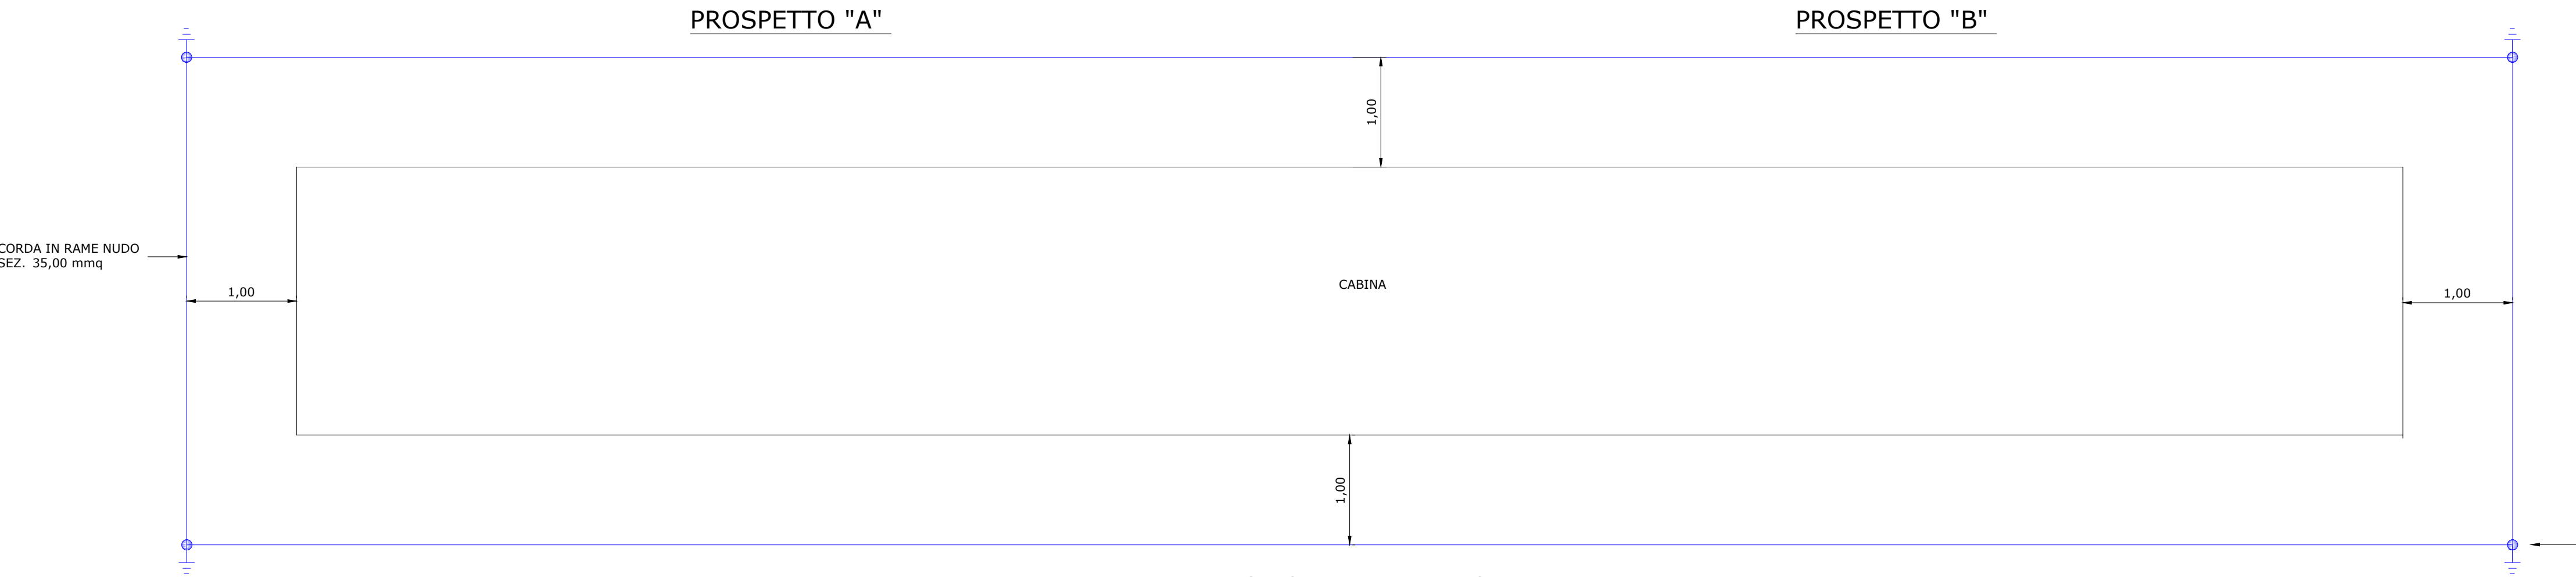

CABINA DI TRASFORMAZIONE AT/BT (VISTA IN PIANTA)

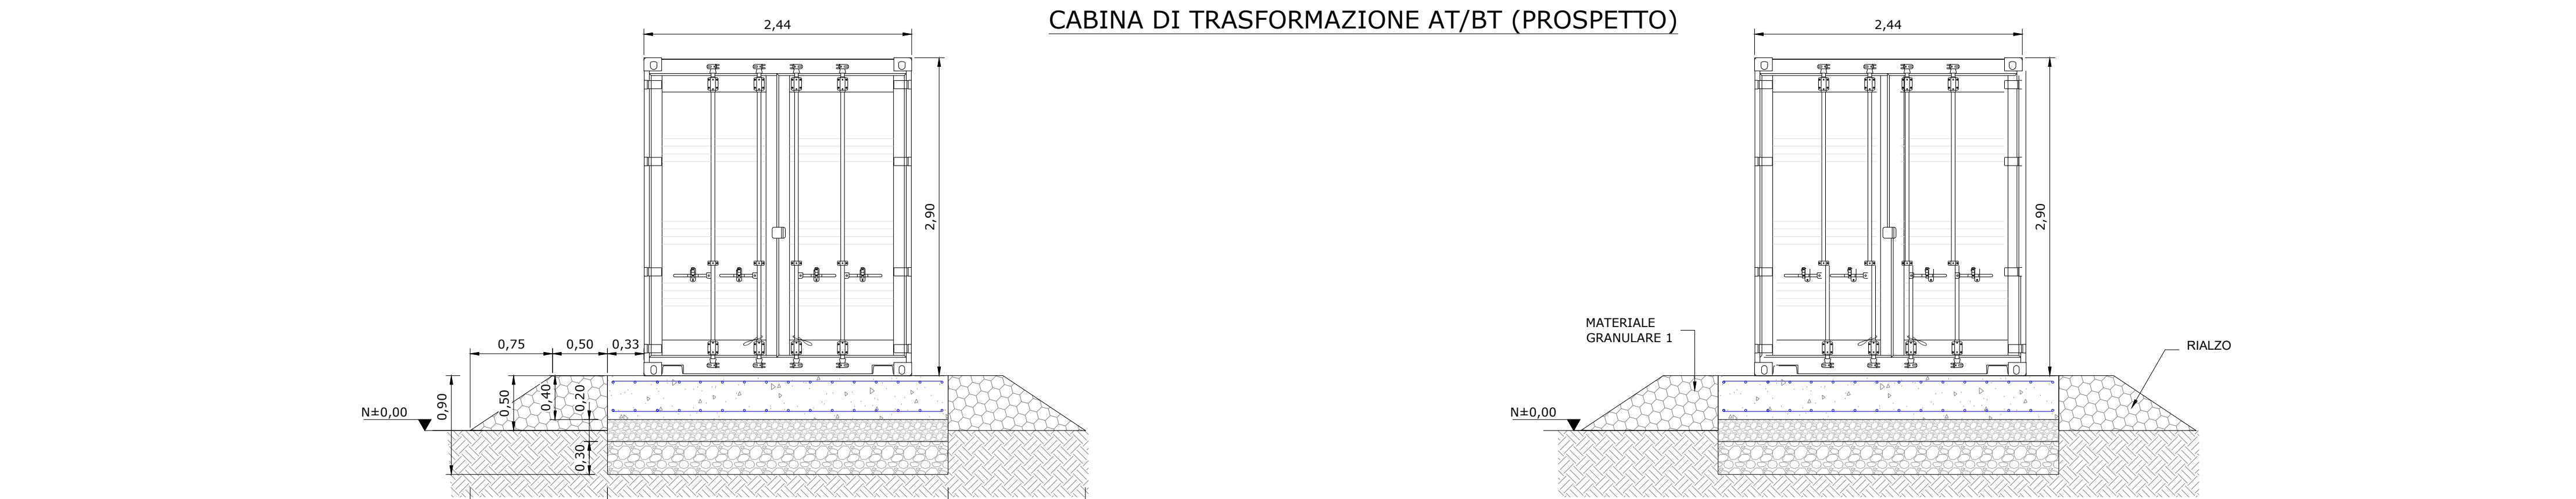

NOTE:
TUTTE LE MISURE SONO IN METRI, A MENO CHE NON SIANO INDICATE
ALTRE UNITÀ DI MISURA.

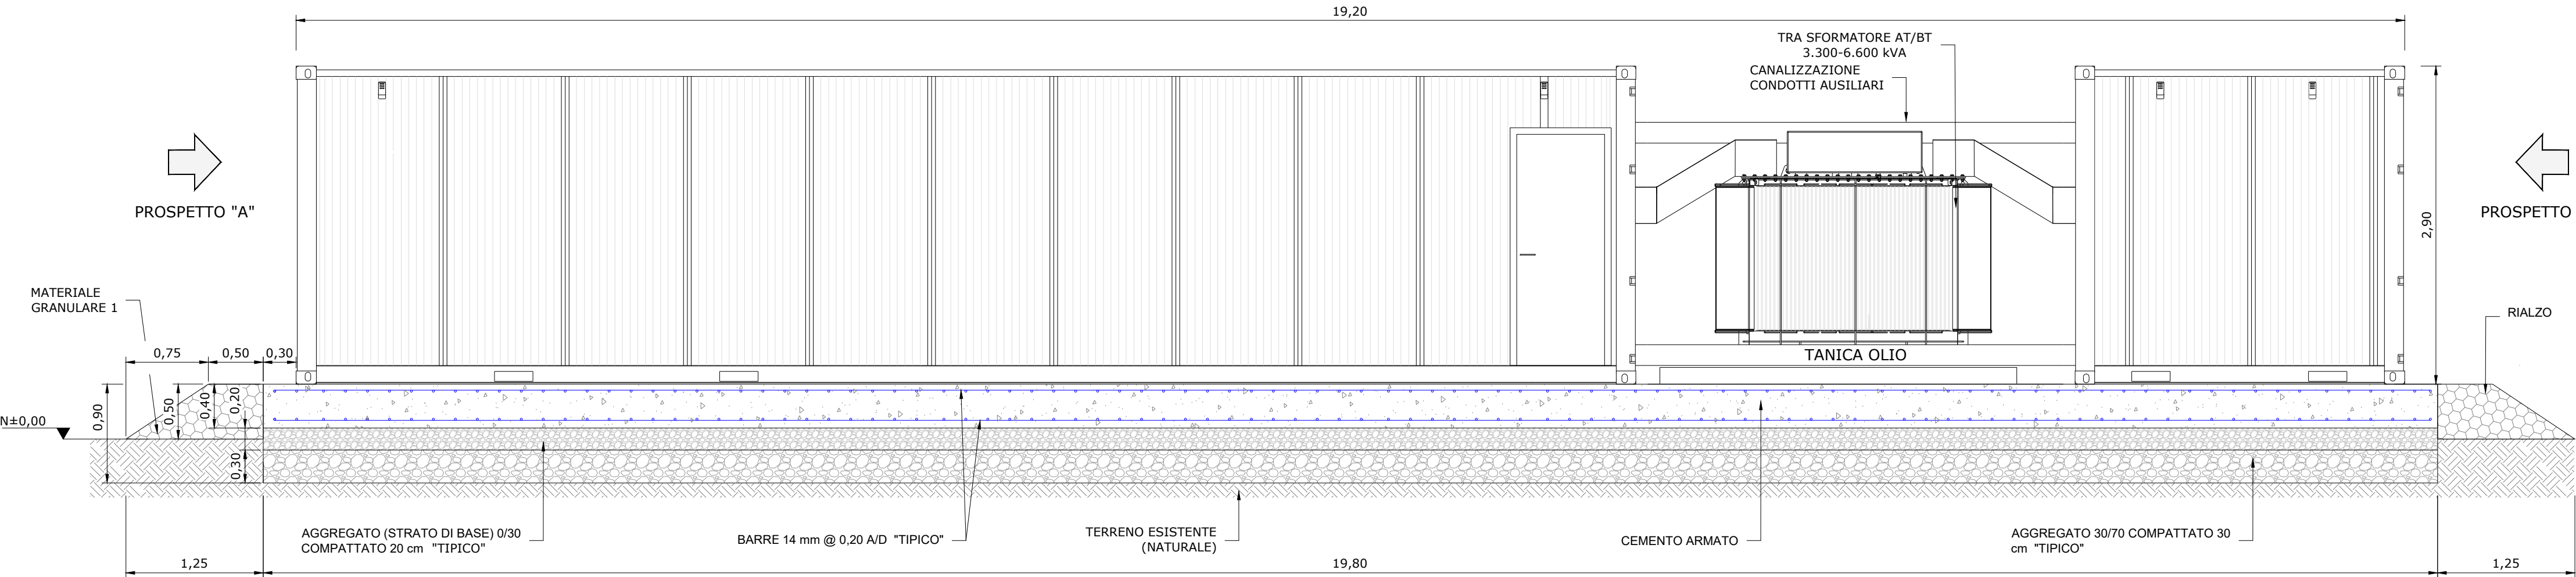

LEGENDA	
—	SUPERFICIE NELLA DISPONIBILITÀ DEL PROPONENTE
—	PV AREA
1-2-...	IDENTIFICAZIONE AREA MODULI FOTOVOLTAICI

LOCALIZZAZIONE		INFORMAZIONI DI PROGETTO		FASE
CITTÀ:	FISCAGLIA	SORGENTE: SOLARE	AREA[Ha]: 53,81	PERMESSI
PROVINCIA:	FERRARA	PAC[MW]: 40,00	GCR[%]: 42,53	
REGIONE:	EMILIA-ROMAGNA	PDC[MWp]: 51,86		
COORDINATE		DETTAGLIO DI PROGETTO		
LAT:	44,78°	N.PAN:	75.168	PITCH[m]: 5,60
LONG:	12,03°	P.PAN[Wp]:	690	N.STR: 1P48 (1.464) 1P24 (141)
ALT[m]:	-3,50	STRU:	TRACKER	1P12 (126)

PROGETTO PER LA REALIZZAZIONE DI UN IMPIANTO AGRIVOLTAICO DENOMINATO "AGRO-SOLARE FISCAGLIA" DA UBICARSI IN AGRO DI FISCAGLIA (FE) E DELLE RELATIVE OPERE DI CONNESSIONE

Potenza nominale: 51,86 MWp - Potenza in immissione: 40,00 MW

ELABORATO		CODIFICA	SCALA	TAVOLA N°
DISEGNI ARCHITETTONICI CABINA DI TRASFORMAZIONE AT/BT E FONDAZIONE		PD01_08	1:40	1/1

GRUPPO DI PROGETTAZIONE

NRG PLUS ITALIA S.r.l.
Via Vittorio Veneto, 54B - 00187 Roma (RM)
info@nrgplus-global

RESPONSABILE TECNICO
Ing. Maurizio De Donno
Ordine Ingegneri della Provincia di Torino
n. 10258H
madedonno@nrgplus-global

COMMITTENTE

FISCAGLIA AGRI-SOLARE S.r.l.
Piazza Ettore Troilo, 27 - 65127 Pescara (PE)
P.IVA 02446530681
fiscagliaagrisolare@pec.it

REV.	DATA	DESCRIZIONE	REDATTO	VERIFICATO	APPROVATO
0	Maggio 2026	PRESENTAZIONE ISTANZA	Ing. E. Alvarez	Ing. A. Milella	Ing. M. De Donno

NOTA: È vietata qualsiasi copia, riproduzione o divulgazione, totale o parziale, senza autorizzazione scritta. Tutti i diritti sono riservati.