

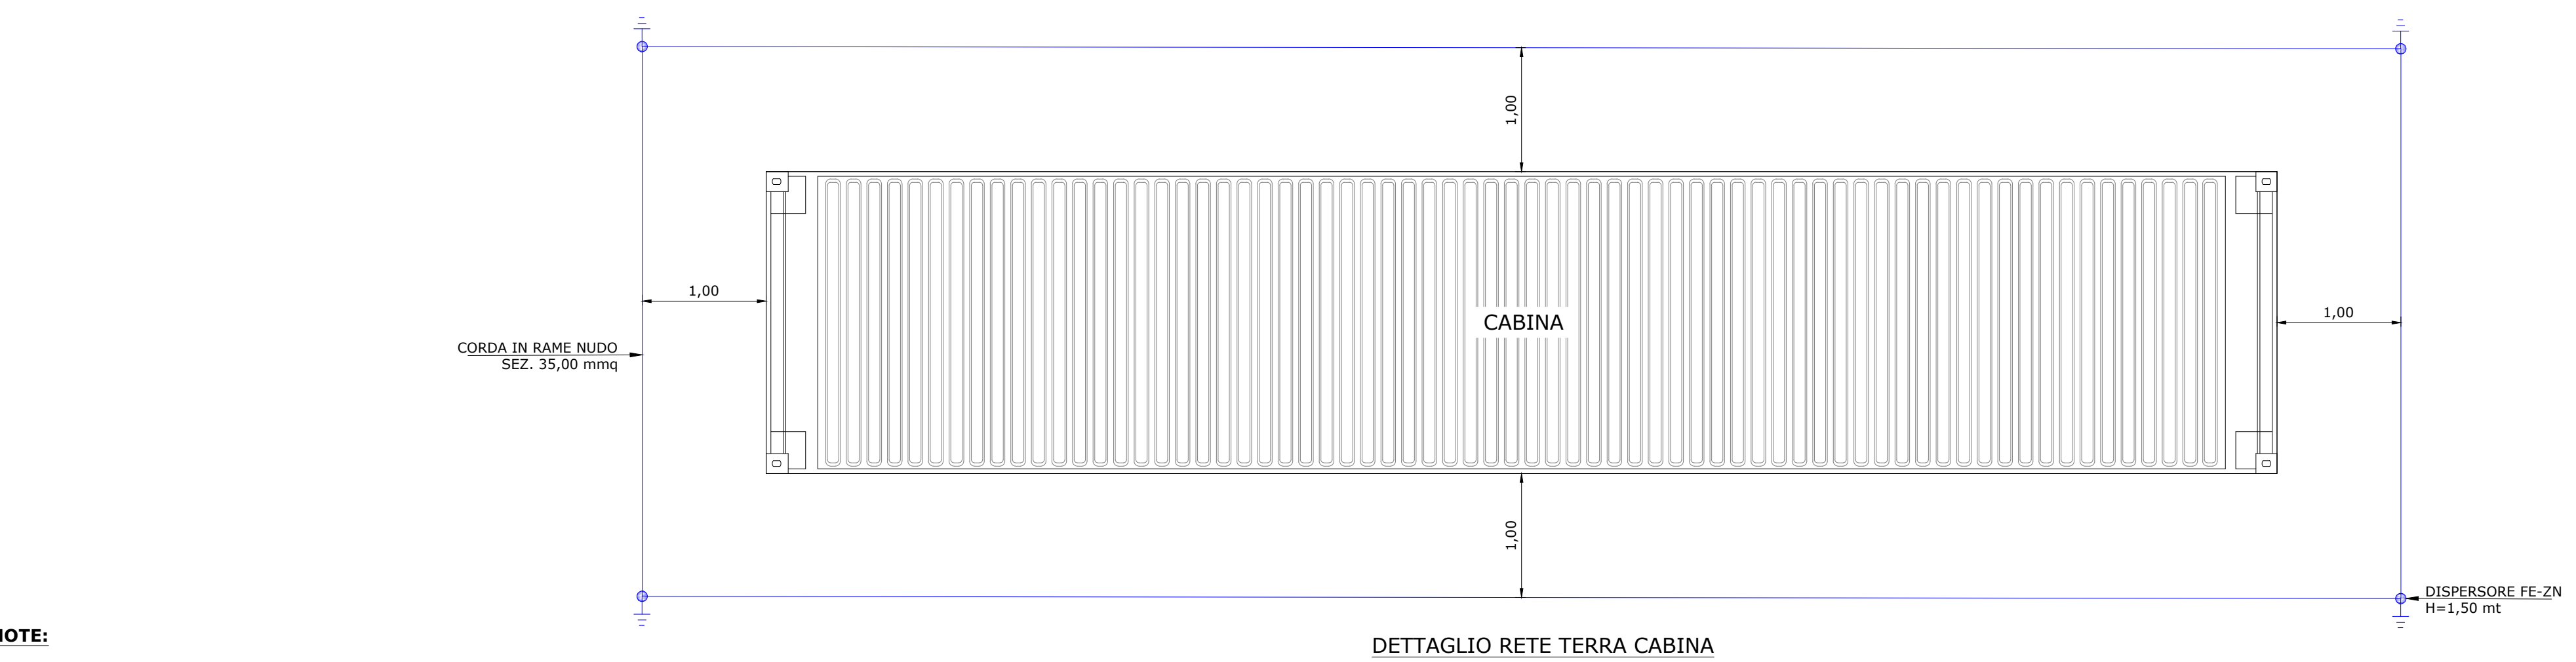
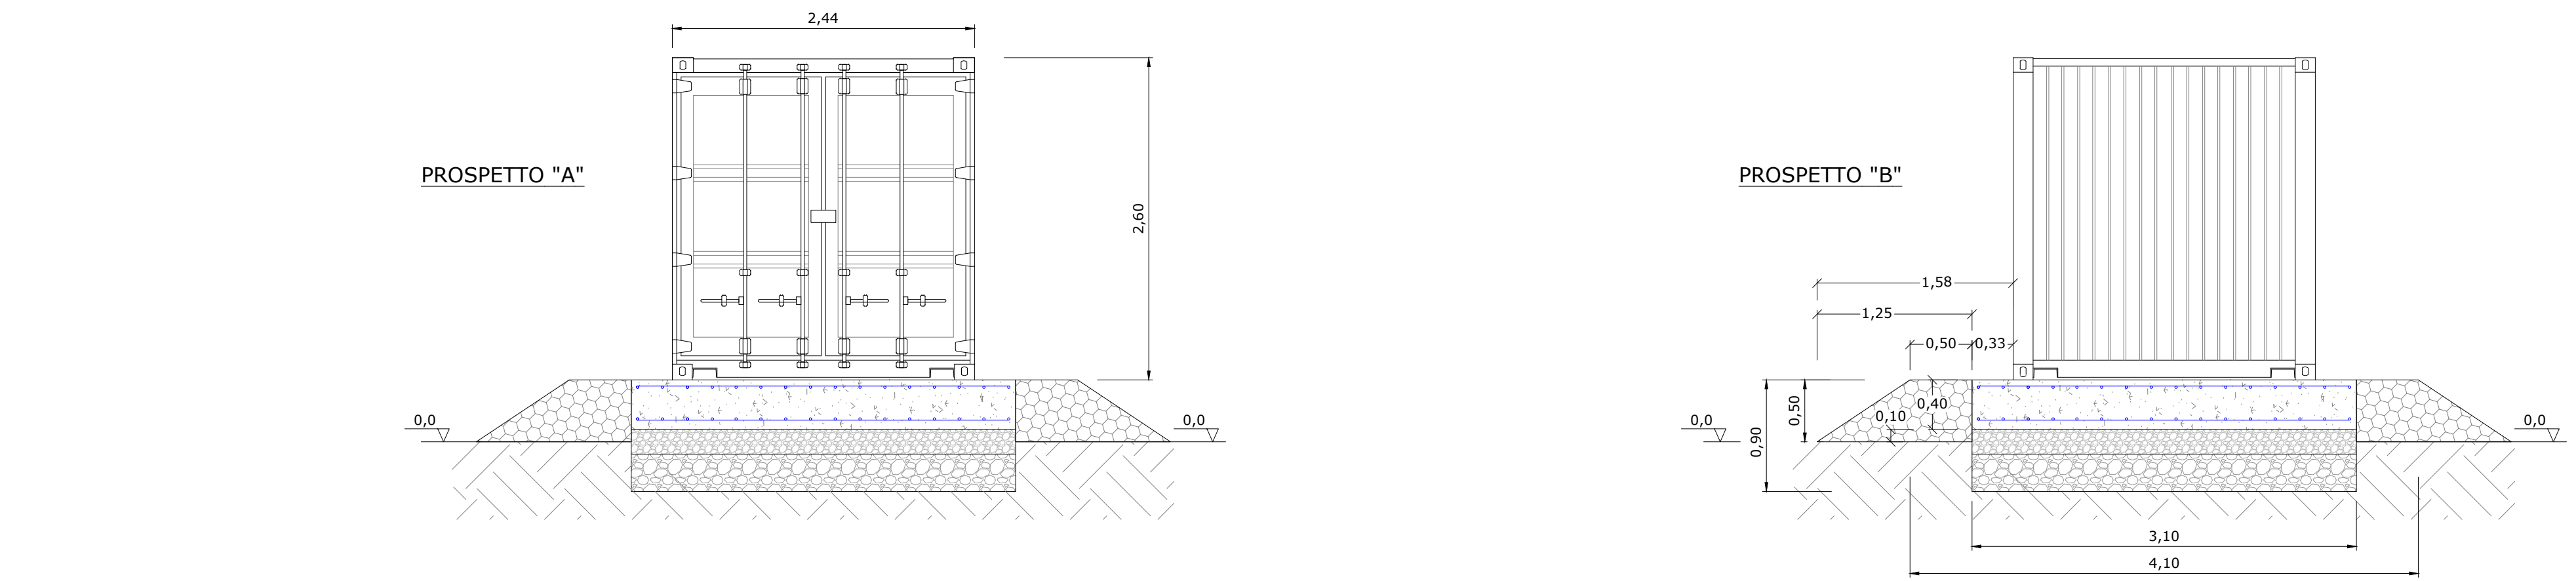


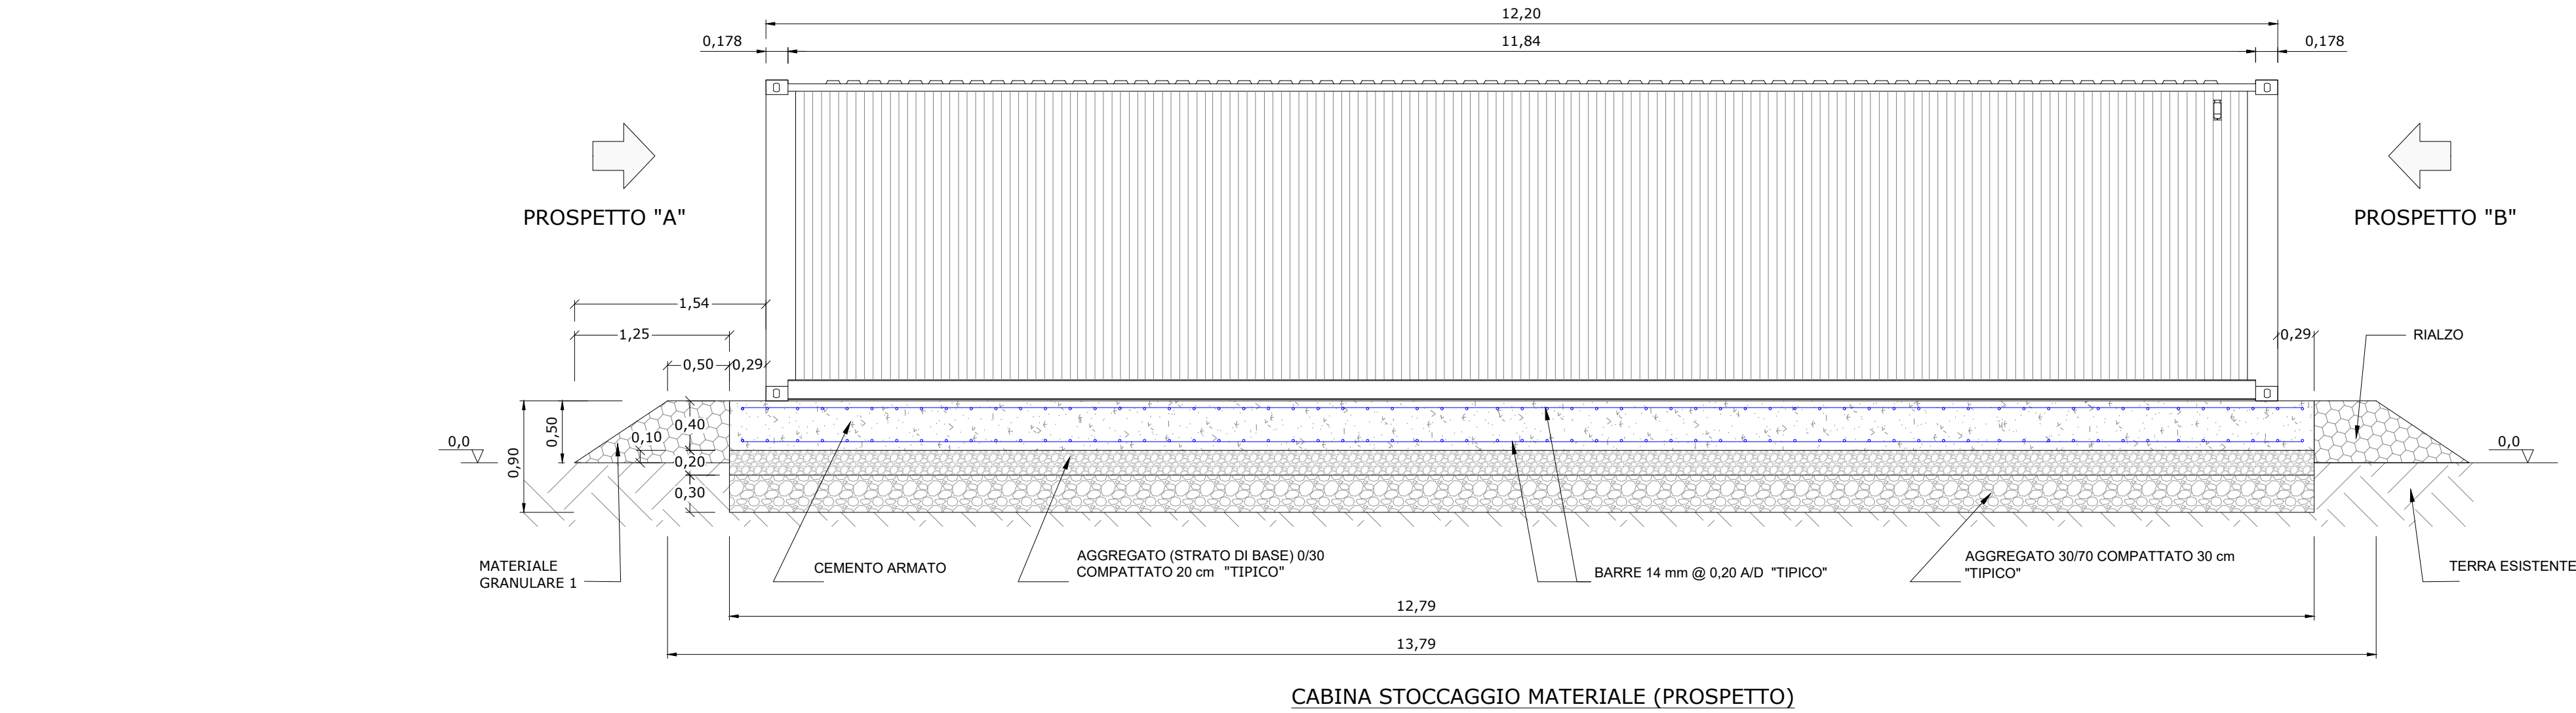

NOTE:
TUTTE LE MISURE SONO IN METRI, A MENO CHE NON SIANO INDICATE
ALTRE UNITÀ DI MISURA.

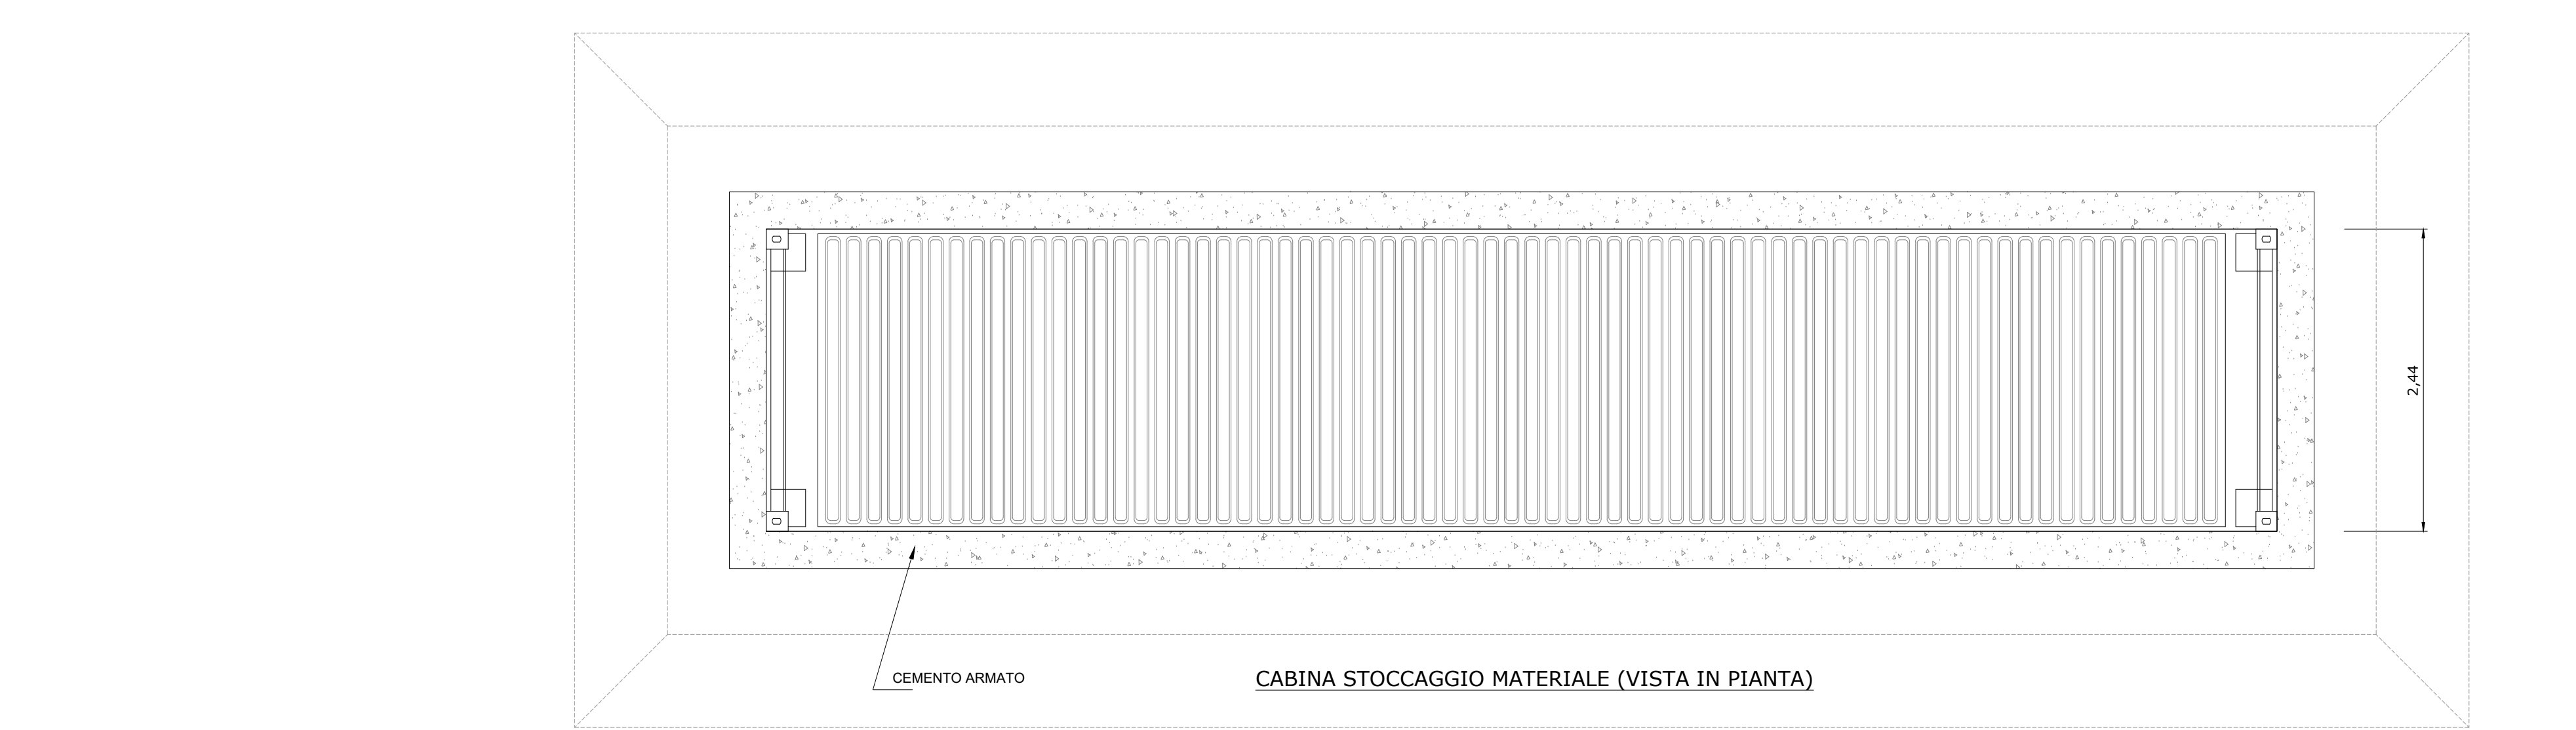

LOCALIZZAZIONE			
CITTÀ:	FISCAGLIA	SORGENTE: SOLARE	AREA[Ha]: 53,81
PROVINCIA:	FERRARA	PAC[MW]: 40,00	GCR[%]: 42,53
REGIONE:	EMILIA-ROMAGNA	PDC[MWp]: 51,86	
COORDINATE		DETTAGLIO DI PROGETTO	
LAT:	44,78°	N.PAN:	75.168
LONG:	12,03°	P.PAN[Wp]:	690
ALT[m]:	-3,50	STRU:	TRACKER
		N.INV:	158
		P.INV[KW/KVA]:	300/330
		INCLI:	± 60°
		PITCH[m]:	5,60
		N.STR:	1P48 (1.464) 1P24 (141)
			1P12 (126)

PROGETTO PER LA REALIZZAZIONE DI UN IMPIANTO AGRIVOLTAICO DENOMINATO "AGRO-SOLARE FISCAGLIA" DA UBICARSI IN AGRO DI FISCAGLIA (FE) E DELLE RELATIVE OPERE DI CONNESSIONE

Potenza nominale: 51,86 MWp - Potenza in immissione: 40,00 MW

ELABORATO		CODIFICA	SCALA	TAVOLA N°	
DISEGNI ARCHITETTONICI CABINA STOCCAGGIO MATERIALE		PD01_10	1:40	1/1	
GRUPPO DI PROGETTAZIONE					
		NRG PLUS ITALIA S.r.l. Via Vittorio Veneto, 54B - 00187 Roma (RM) info@nrgplus-global RESPONSABILE TECNICO Ing. Maurizio De Donno Ordine Ingegneri della Provincia di Torino n. 10258H madedonno@nrgplus-global			
COMMITTENTE					
FISCAGLIA AGRI-SOLARE S.r.l.					
Piazza Ettore Troilo, 27 - 65127 Pescara (PE) P.IVA 02446530681 fiscagliaagrisolare@pec.it					
REV.	DATA	DESCRIZIONE	REDATTO	VERIFICATO	APPROBATO
0	Maggio 2026	PRESENTAZIONE ISTANZA	Ing. E. Alvarez	Ing. A. Millella	Ing. M. De Donno
NOTA: È vietata qualsiasi copia, riproduzione o divulgazione, totale o parziale, senza autorizzazione scritta. Tutti i diritti sono riservati.					