



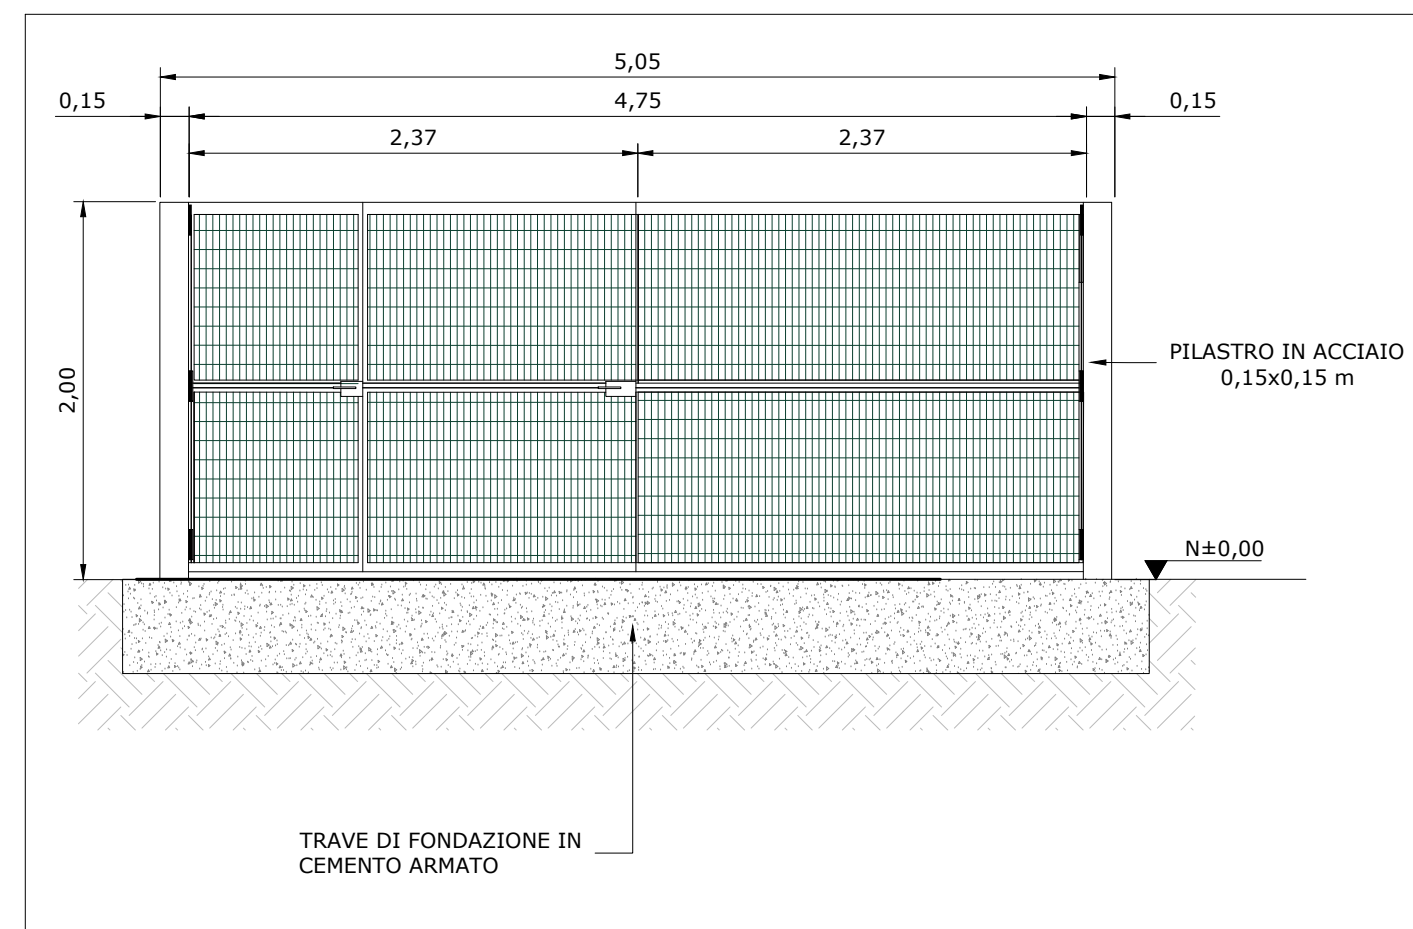

LOCALIZZAZIONE		INFORMAZIONI DI PROGETTO		FASE	
CITTÀ:	FISCAGLIA	SORGENTE: SOLARE	AREA[Ha]: 53,81	PERMESSI	
PROVINCIA:	FERRARA	PAC[MW]: 40,00	GCR[%]: 42,53		
REGIONE:	EMILIA-ROMAGNA	PDC[MWp]: 51,86			
COORDINATE					
LAT: 44,78°		N.PAN: 75.168	N.INV: 158	PITCH[m]: 5,60	
LONG: 12,03°		P.PAN[Wp]: 690	P.INV[KW/KVA]: 300/330	N.NSTR: IP48 (1.464) IP24 (146)	
ALT[m]: -3,50		STRU: TRACKER	INCL: ± 60°	IP12 (126)	

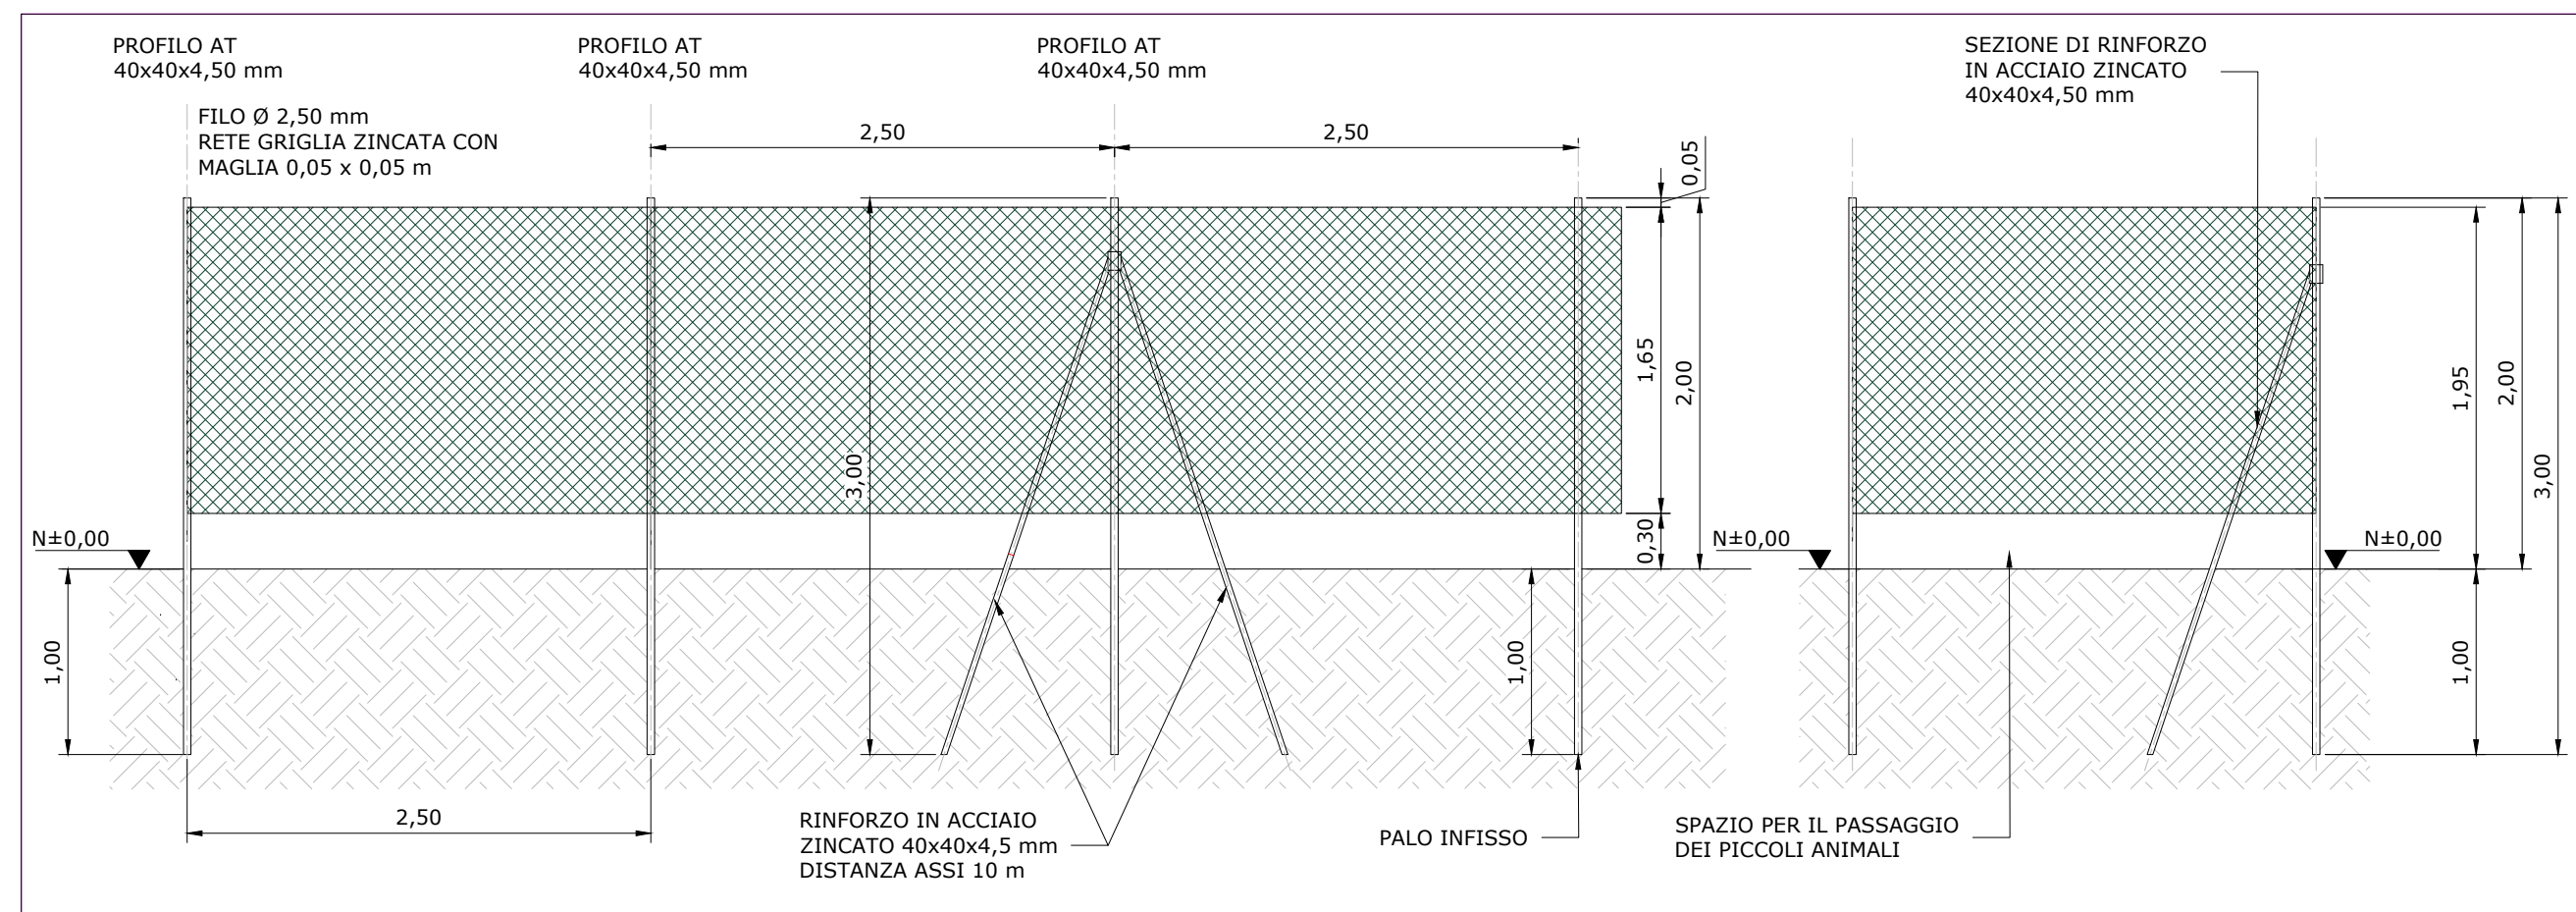

Potenza nominale: 51,86 MWp - Potenza in immissione: 40,00 MW



ELABORATO			
PARTICOLARI COSTRUTTIVI	CODIFICA PD01_11	SCALA VARIE	TAVOLA N° 1/2

GRUPPO DI PROGETTAZIONE



NRG PLUS ITALIA S.r.l.
Via Vittorio Veneto, 54B - 00187 Roma (RM)
info@nrgplus.global

RESPONSABILE TECNICO
Ing. Maurizio De Donno
Ordine Ingegneri della Provincia di Torino
n. 10258H
mdeDonno@nrgplus.global






COMMITTENTE FISCAGLIA AGRI-SOLARE S.r.l. Piazza Ettore Troilo, 27 - 65127 Pescara (PE) P.IVA 02446530681 fiscagliaagriolare@pec.it	
--	--

REV.	DATA	DESCRIZIONE	REDATTO	VERIFICATO	APPROVATO
0	Maggio 2026	PRESENTAZIONE ISTANZA	Ing. E. Alvarez	Ing. A. Milella	Ing. M. De Donno

NOTA: È vietata qualsiasi copia, riproduzione o divulgazione, totale o parziale, senza autorizzazione scritta. Tutti i diritti sono riservati.

NOTA: È vietata qualsiasi copia, riproduzione o divulgazione, totale o parziale, senza autorizzazione scritta. Tutti i diritti sono riservati.

ATTRAVERSAMENTO IDRICO - TOC

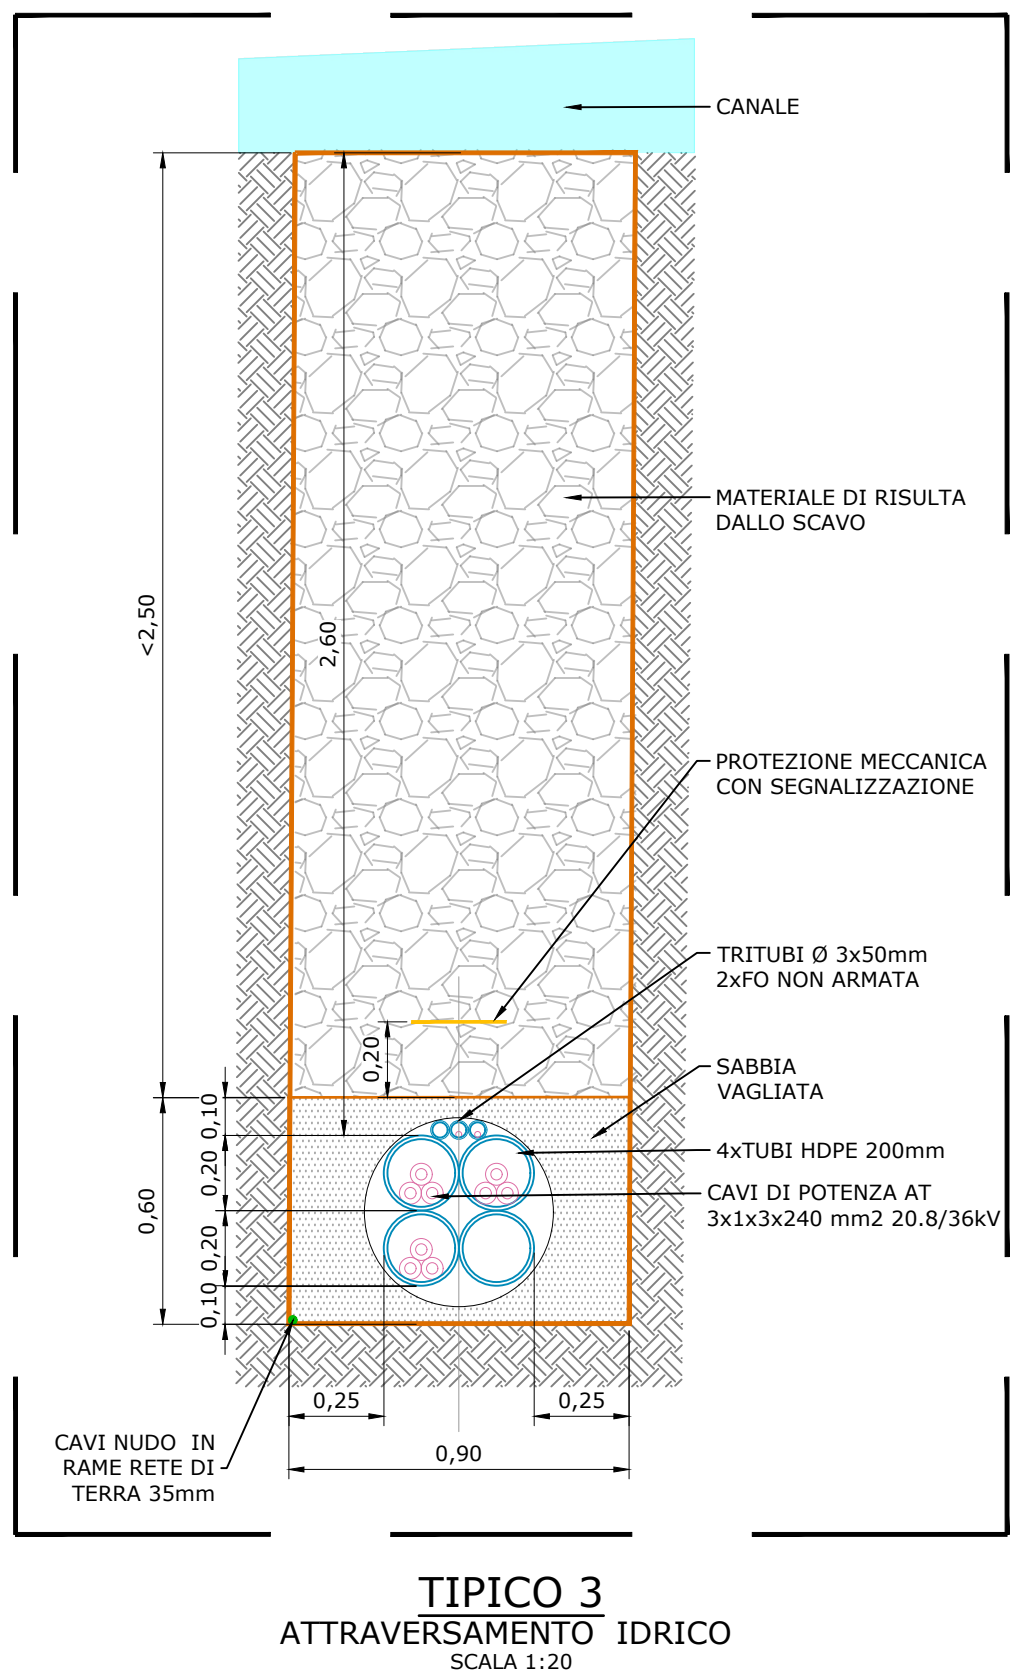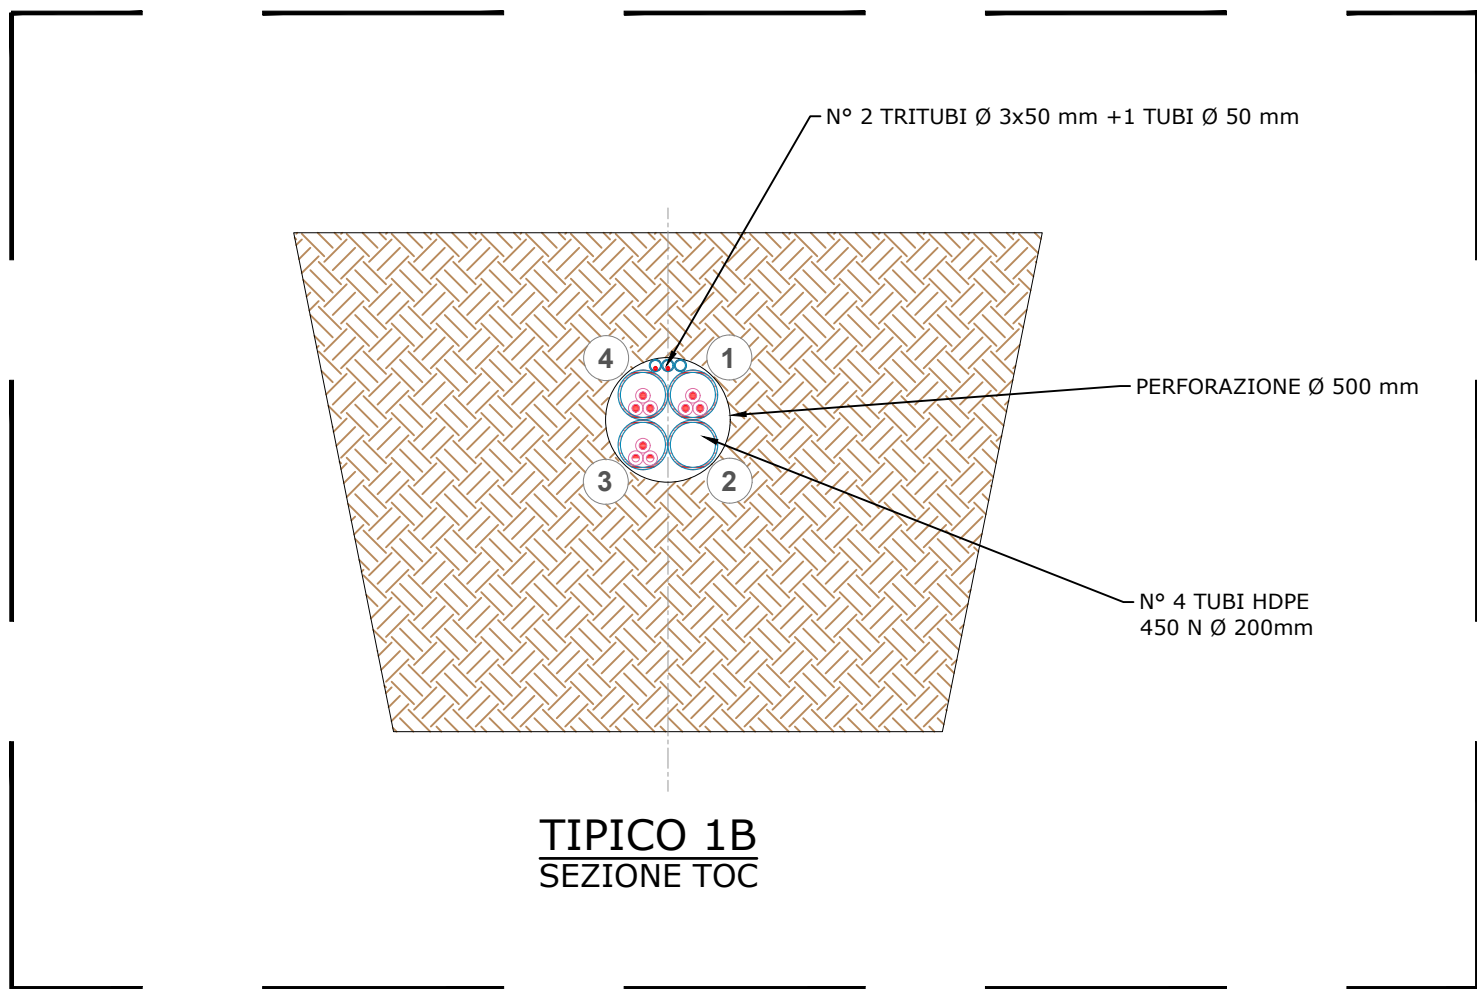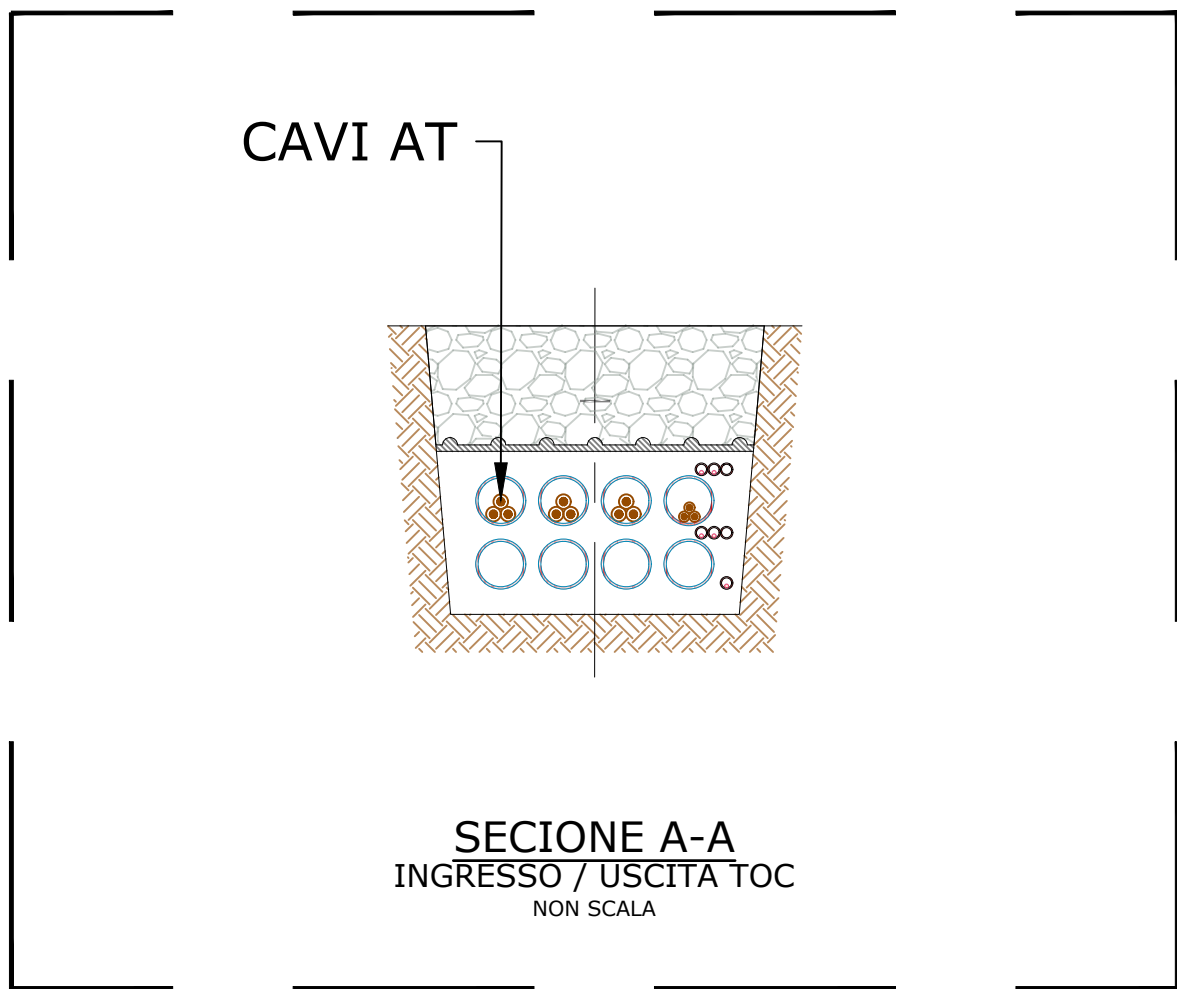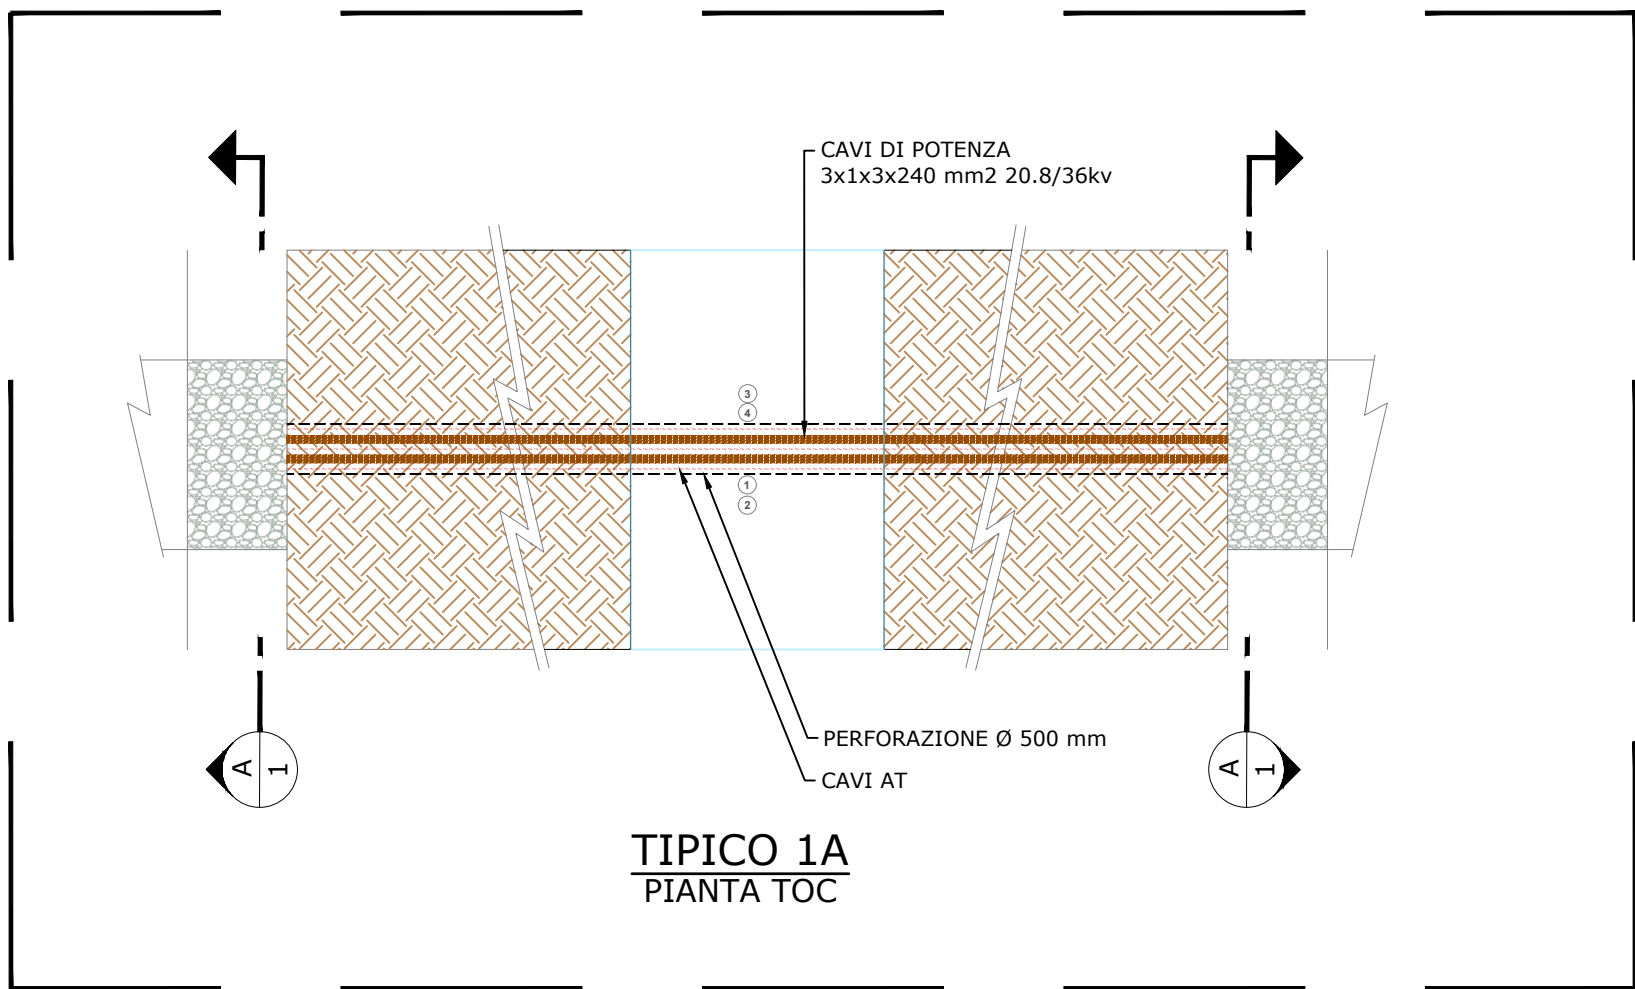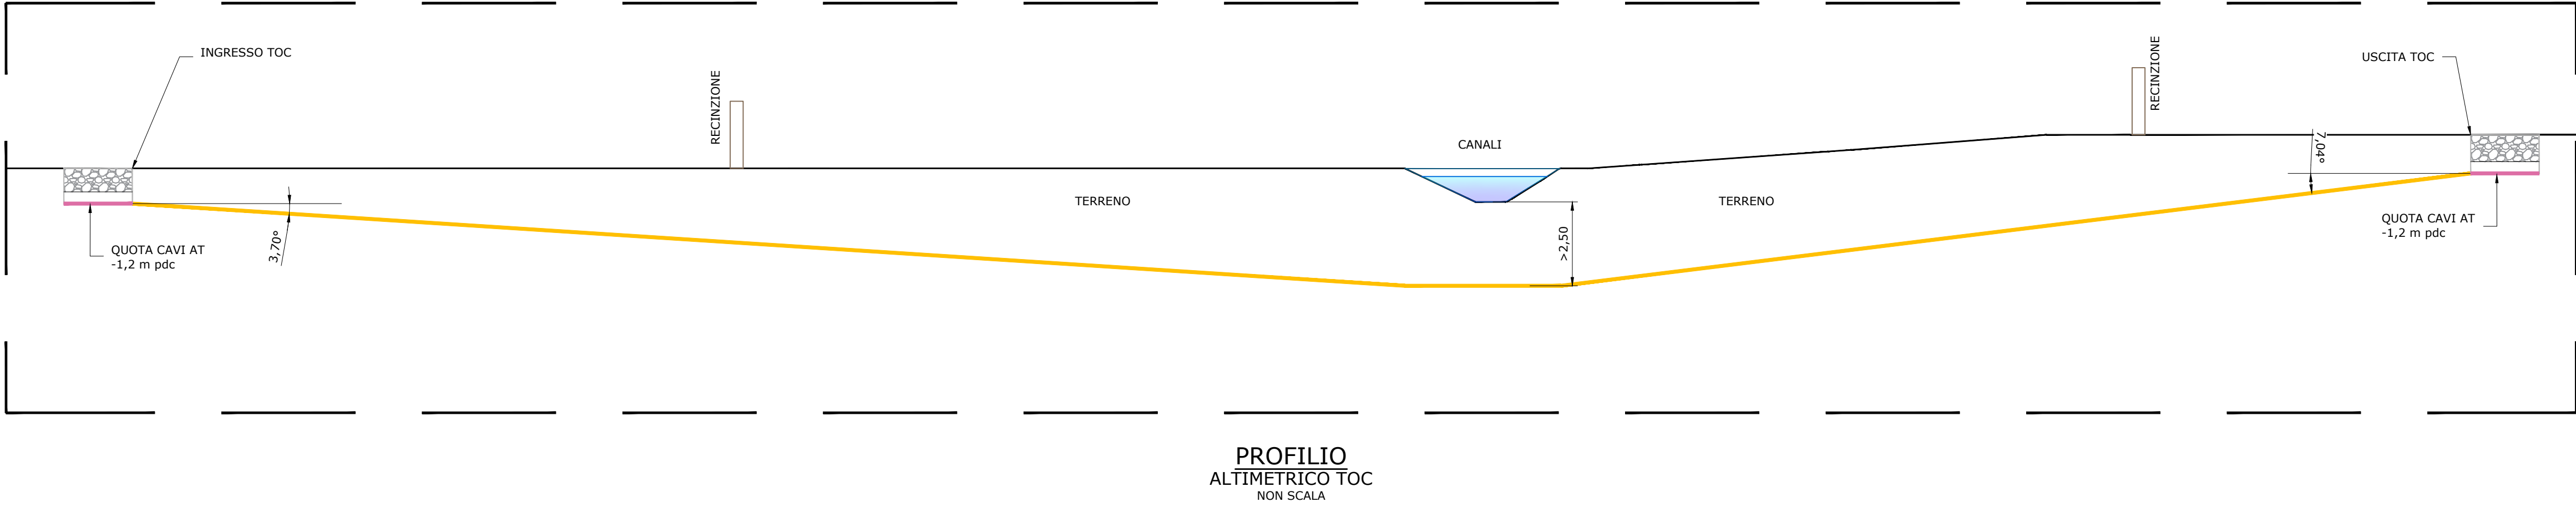

LOCALIZZAZIONE / DETTAGLIO VISTA



LEGENDA

- SUPERFICIE NELLA DISPONIBILITÀ DEL PROPONENTE
- PV AREA
- IDENTIFICAZIONE AREA MODULI FOTOVOLTAICI
- RECINZIONE
- CANALE

LOCALIZZAZIONE		INFORMAZIONI DI PROGETTO		FASE			
CITTÀ:	FISCAGLIA	SORGENTE: SOLARE	AREA[Ha]: 53,81	PERMESSI			
PROVINCIA:	FERRARA	PAC[MW]: 40,00	GCR[%]: 42,53				
REGIONE:	EMILIA-ROMAGNA	PDC[MWp]: 51,86					
COORDINATE		DETTAGLIO DI PROGETTO					
LAT:	44,78°	N.PAN:	75.168	N.INV:	158	PITCH[m]:	5,60
LONG:	12,03°	P.PAN[Wp]:	690	P.INV[KW/kVA]:	300/330	N.STR:	1P48 (1.464) 1P24 (141)
ALT[m]:	-3,50	STRU:	TRACKER	INCLI:	± 60°		1P12 (126)

PROGETTO PER LA REALIZZAZIONE DI UN IMPIANTO AGRIVOLTAICO DENOMINATO "AGRO-SOLARE FISCAGLIA" DA UBICARSI IN AGRO DI FISCAGLIA (FE) E DELLE RELATIVE OPERE DI CONNESSIONE

Potenza nominale: 51,86 MWp - Potenza in immissione: 40,00 MW



ELABORATO		CODIFICA	SCALA	TAVOLA N°
PARTICOLARI COSTRUTTIVI		PD01_11	VARIE	2/2

GRUPPO DI PROGETTAZIONE	
	NRG PLUS ITALIA S.r.l. Via Vittorio Veneto, 54B - 00187 Roma (RM) info@nrgplus-global
	RESPONSABILE TECNICO Ing. Maurizio De Donno Ordine Ingegneri della Provincia di Torino n. 10258H madedonno@nrgplus-global

COMMITTENTE	
FISCAGLIA AGRI-SOLARE S.r.l. Piazza Ettore Trillo, 27 - 65127 Pescara (PE) P.IVA 02446530681 fiscagliaagrisolare@pec.it	

REV.	DATA	DESCRIZIONE	REDATTO	VERIFICATO	APPROVATO
0	Maggio 2026	PRESENTAZIONE ISTANZA	Ing. E. Alvarez	Ing. A. Milella	Ing. M. De Donno

NOTA: È vietata qualsiasi copia, riproduzione o divulgazione, totale o parziale, senza autorizzazione scritta. Tutti i diritti sono riservati.