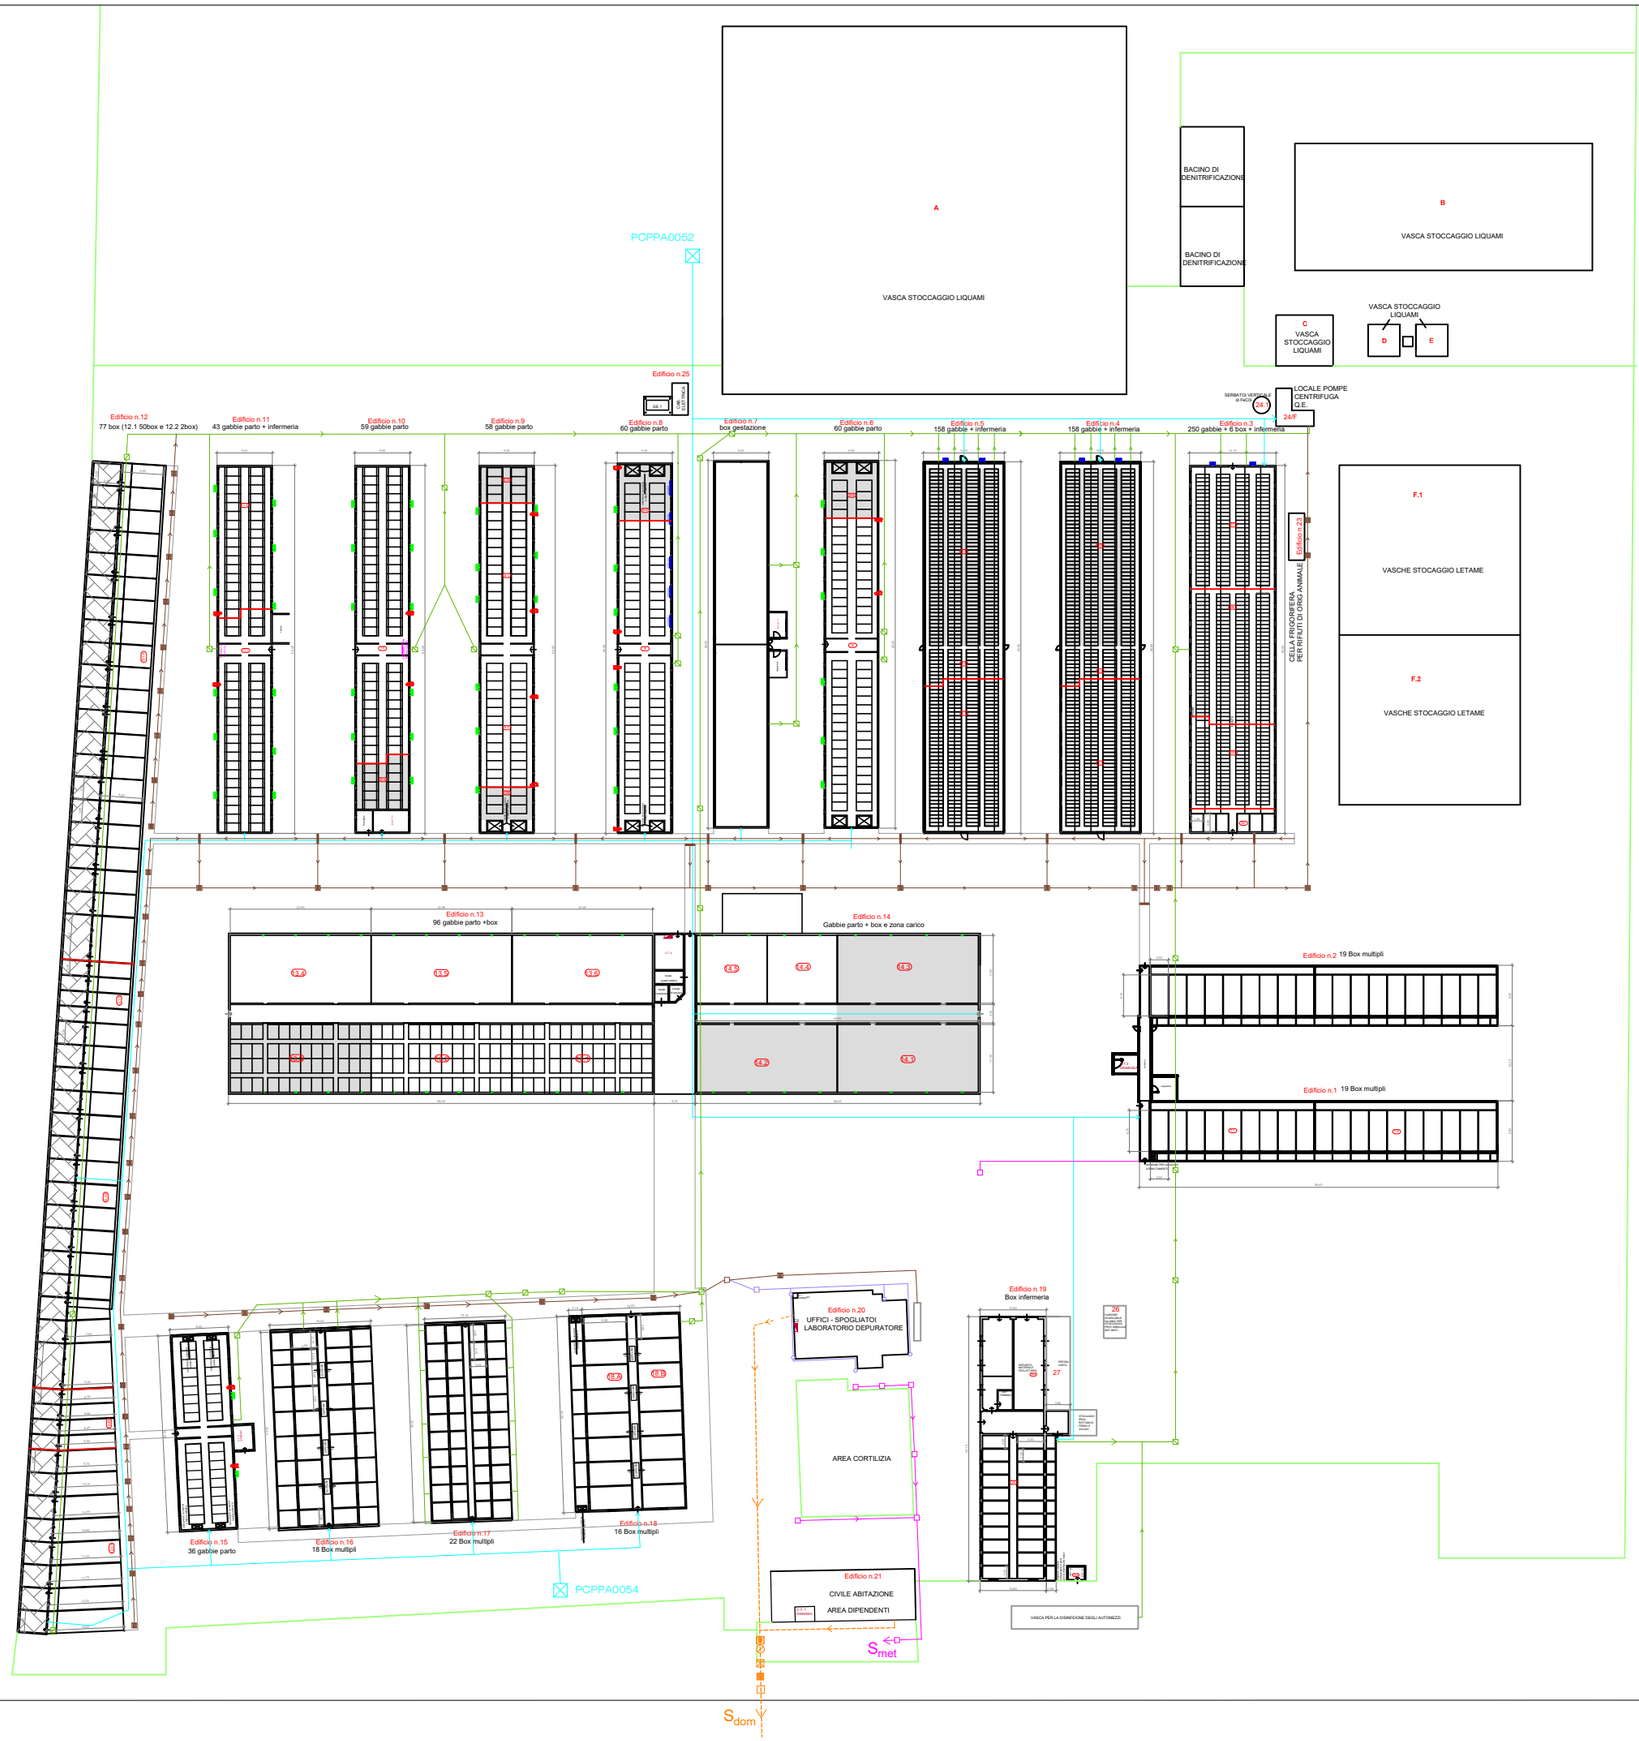

LEGENDA	
	POZZO
	ACQUE PER ABBEVEREGGIO DA POZZO
	ACQUE METEORICHE ZONA UFFICI
	ACQUE METEORICHE ZONA CORTILE
	ACQUE REFLUE DOMESTICHE
	ACQUE REFLUE ZOOTECNICHE
	ACQUE METEORICHE DI DILAVAMENTO
	POZZETTI DI ISPEZIONE RETE ZOOTECNICA
	FOSSA IMHOFF
	DEGRASSATORE
	FILTRO PERCOLATORE AEROBICO
	GRIGLIE RACCOLTA ACQUE METEORICHE DI DILAVAMENTO
	POZZETTI RACCOLTA ACQUE METEORICHE DI DILAVAMENTO
	POZZETTI RETE METEORICHE TETTO UFF.
S_{dom}	SCARICO ACQUE REFLUE DOMESTICHE TRATTATE IN CORPO IDRICO SUPERFICIALE
S_{met}	SCARICO ACQUE METEORICHE PULITE IN CORPO IDRICO SUPERFICIALE
A - B- C D - E	VASCHE STOCCAGGIO LIQUAMI
F.1 - F.2	VASCHE STOCCAGGIO LETAMI
	POZZETTO DI CAMPIONAMENTO ACQUE REFLUE DOMESTICHE
	SEDIMENTATORE PRIMARIO

Data: MAGGIO 2024 | MNS AIA

studio tecnico
Arch. ABBASSAGGI FLAVIO
Arch. RUBAGOTTI PAOLO
Viale G. Marconi 13 - 26034 ORZINUOVI (BS)
TEL. 030/941081 - 030/942237 FAX: 030/943108
e-mail: info@studiorba.191.it
P.IVA 02512420983

Committente: SOC. AGR. SANT'ANTONIO ALLEVAMENTI S.R.L.

Comune di: FIORENZUOLA D'ARDA | Provincia di: PIACENZA

Oggetto dell'intervento: ALLEVAMENTO SUINICOLO
PODERE MOLINO DI MEZZO - BASELICADUCE (PC)

MODIFICA APPORTATA DA

IL COMMITTENTE

Revisione N°	Oggetto	Scala
2	PLANIMETRIA DELL'IMPIANTO ALLEGATO 36 - F RETE ACQUE REFLUE	1:200