


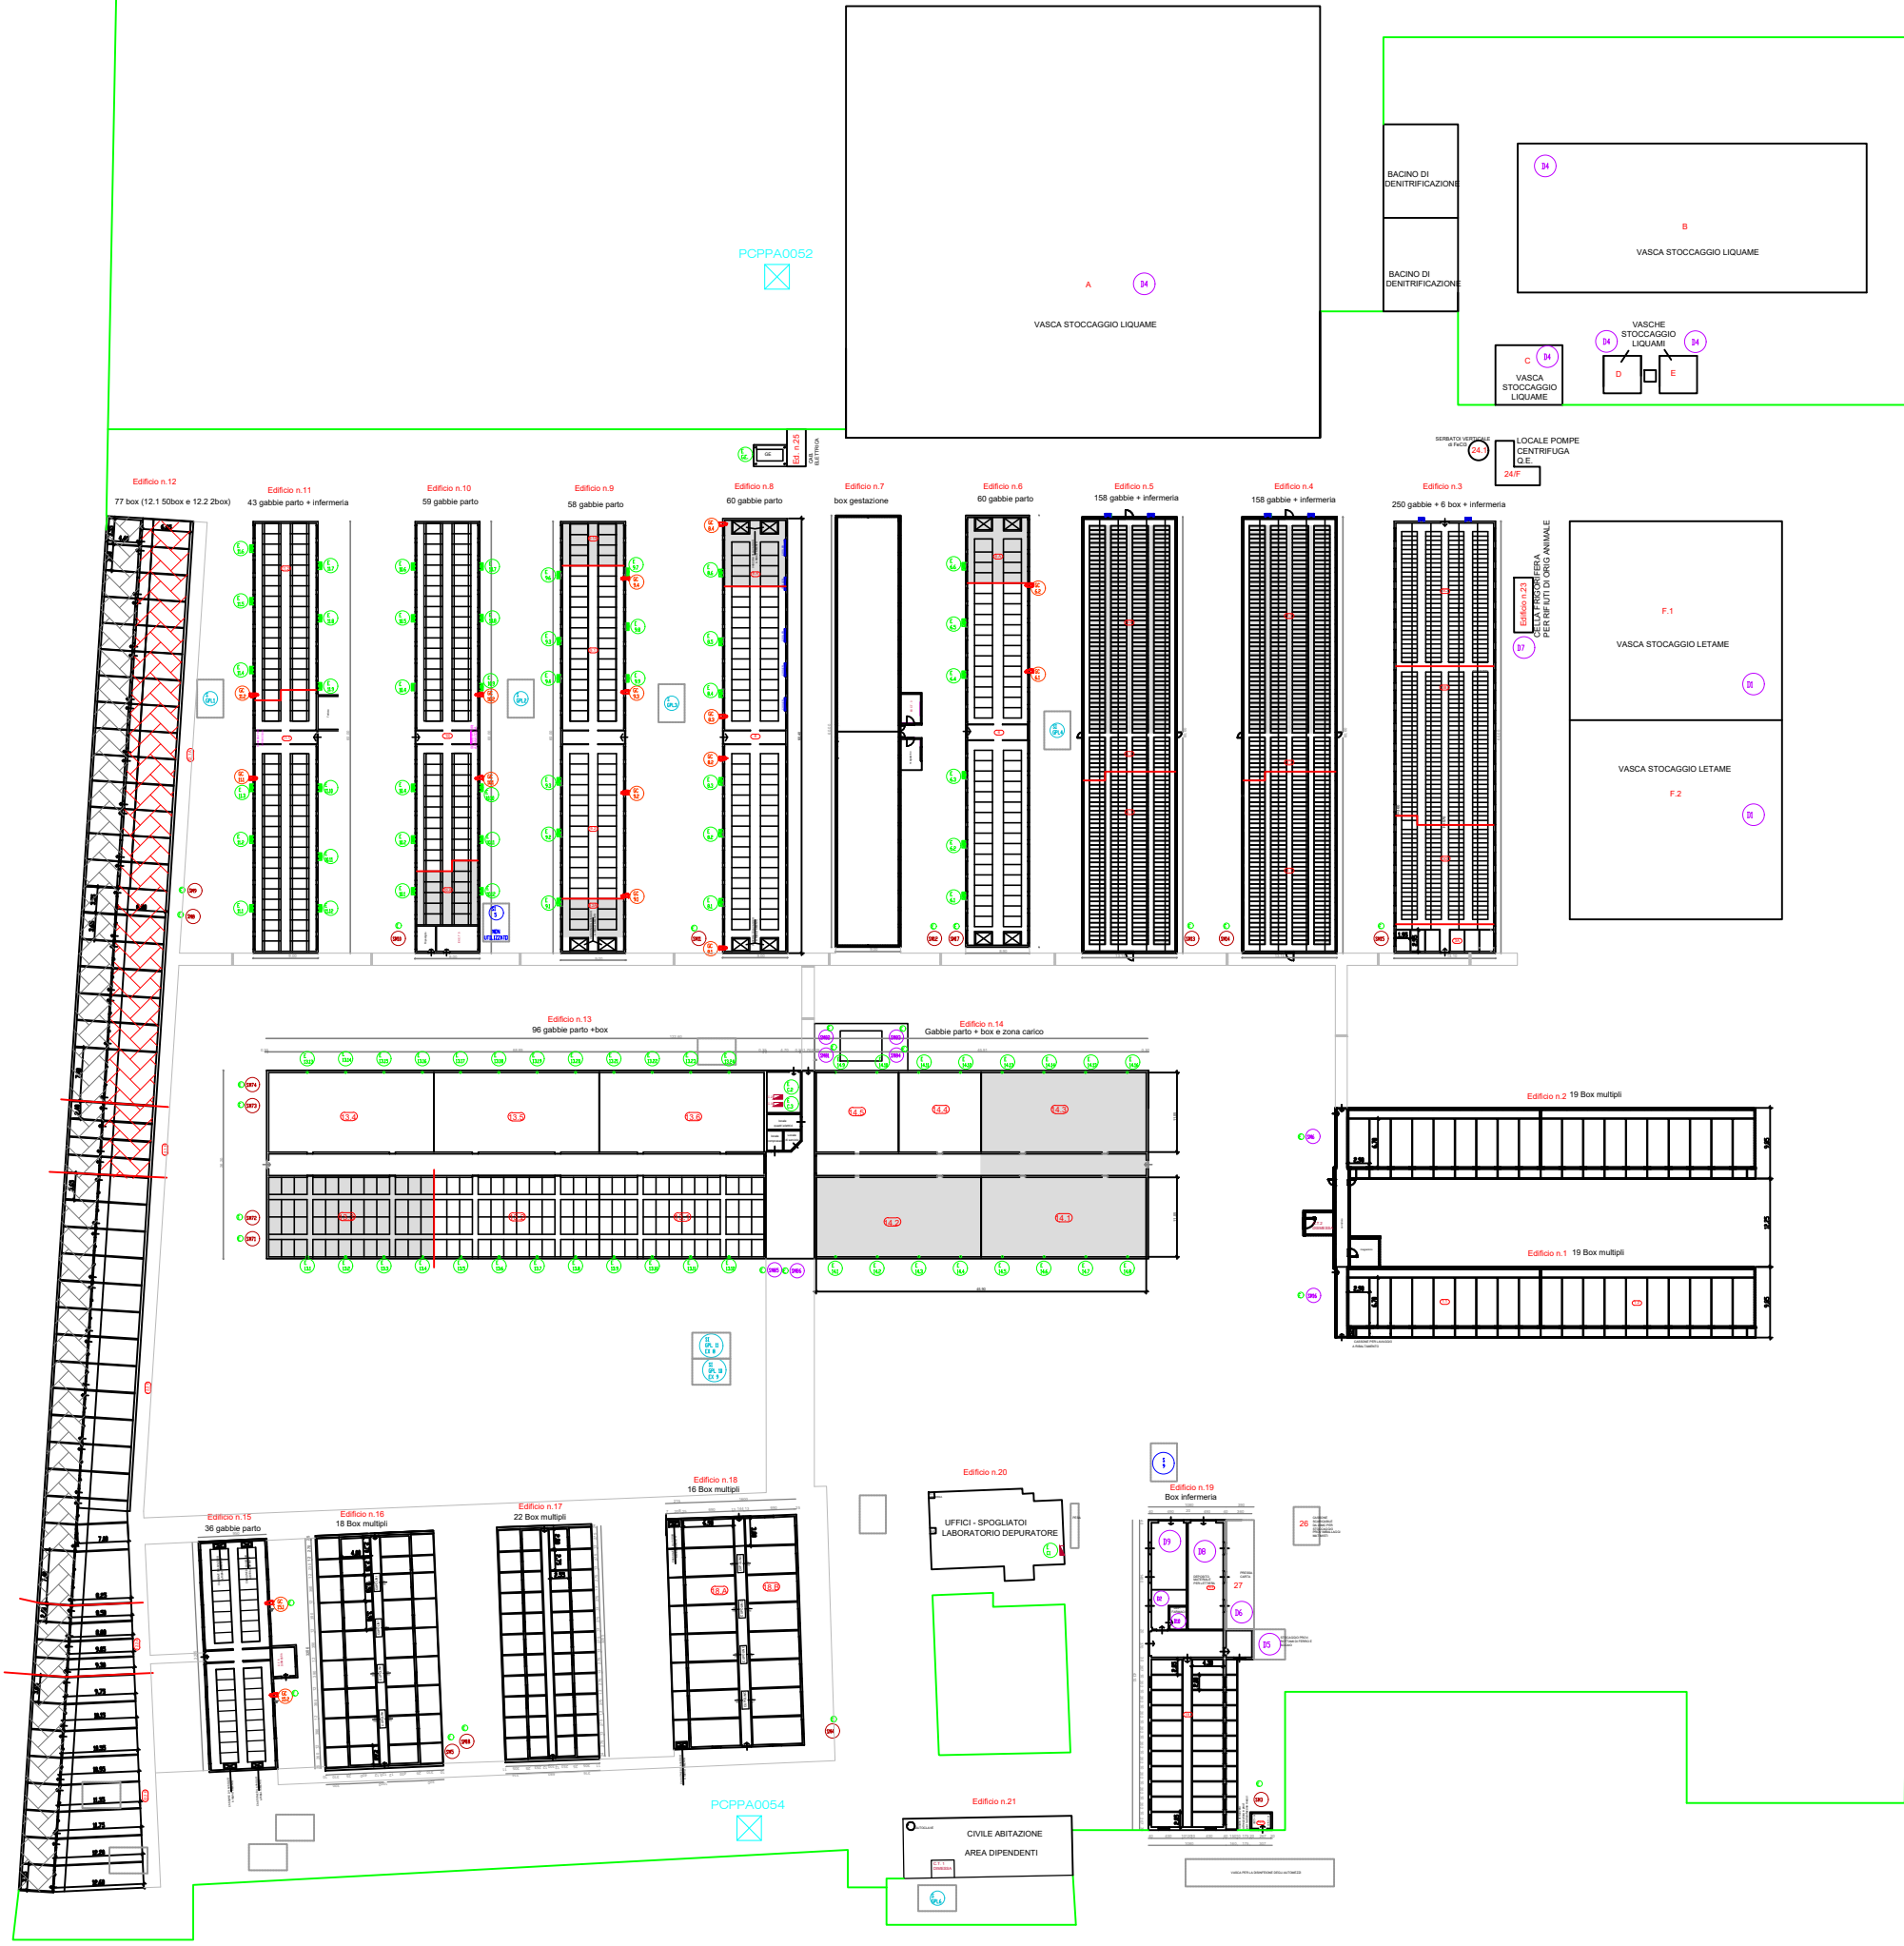

LEGENDA PUNTI DI EMISSIONE	
	CASSONETTI DI VENTILAZIONE
	CODIFICA ESTRATTORI / EMISSIONI
	GENERATORE DI CALORE
	SERBATOIO GPL FUORI TERRA
	SERBATOIO GPL INTERRATO
	SERBATOIO GASOLIO FUORI TERRA
	SERBATOIO GASOLIO INTERRATO
	SILOS MANGIME
	CALDAIA RISCALDAMENTO

LEGENDA DEPOSITI	
	DEPOSITO LETAMI
	DEPOSITO DISINFETTANTI E DETERGENTI
	OFFICINA
	DEPOSITO LIQUAMI
	DEPOSITO FERRO E ACCIAIO
	DEPOSITO CARTA E CARTONE
	DEPOSITO RIFIUTI DI ORIGINE ANIMALE
	DEPOSITO MATERIALE PER LETTIERA
	DEPOSITO PER IMBALLAGGI MISTI
	DEPOSITO FARMACI

Progetto Tecnico:
Arch. ABBASAGNOLI FLAVIO
Viale G. Mazzoni 13 - 20024 CINQUELODI (BG)
TEL. 030/641081 - 030/642297 FAX 030/643108
e-mail: info@studio191.it
P.IVA 02612450961

Committente:

SOC. AGR. SANT'ANTONIO ALLEVAMENTI S.R.L.

Comune di:

FIORENZUOLA D'ARDA

Provincia di:

PARENZA

Oggetto dell'intervento:

ALLEVAMENTO SUINCOLO
PODERE MOLINO DI MEZZO - BASELGA DUCE (PC)

MODIFICA APPORTATA DA

AGGIORNAMENTO SERBATOIO E CALDAIE 2005

Disegnato da:

Verificato da:

2005

1

PLANIMETRIA DELL'IMPIANTO
ALLEGATO 3A
EMISSIONI IN ATMOSFERA
ALLEGATO 3B
ANEE DI DEPOSITO MATERIE - SCIENTIFICI E RIFIUTI

1/2005