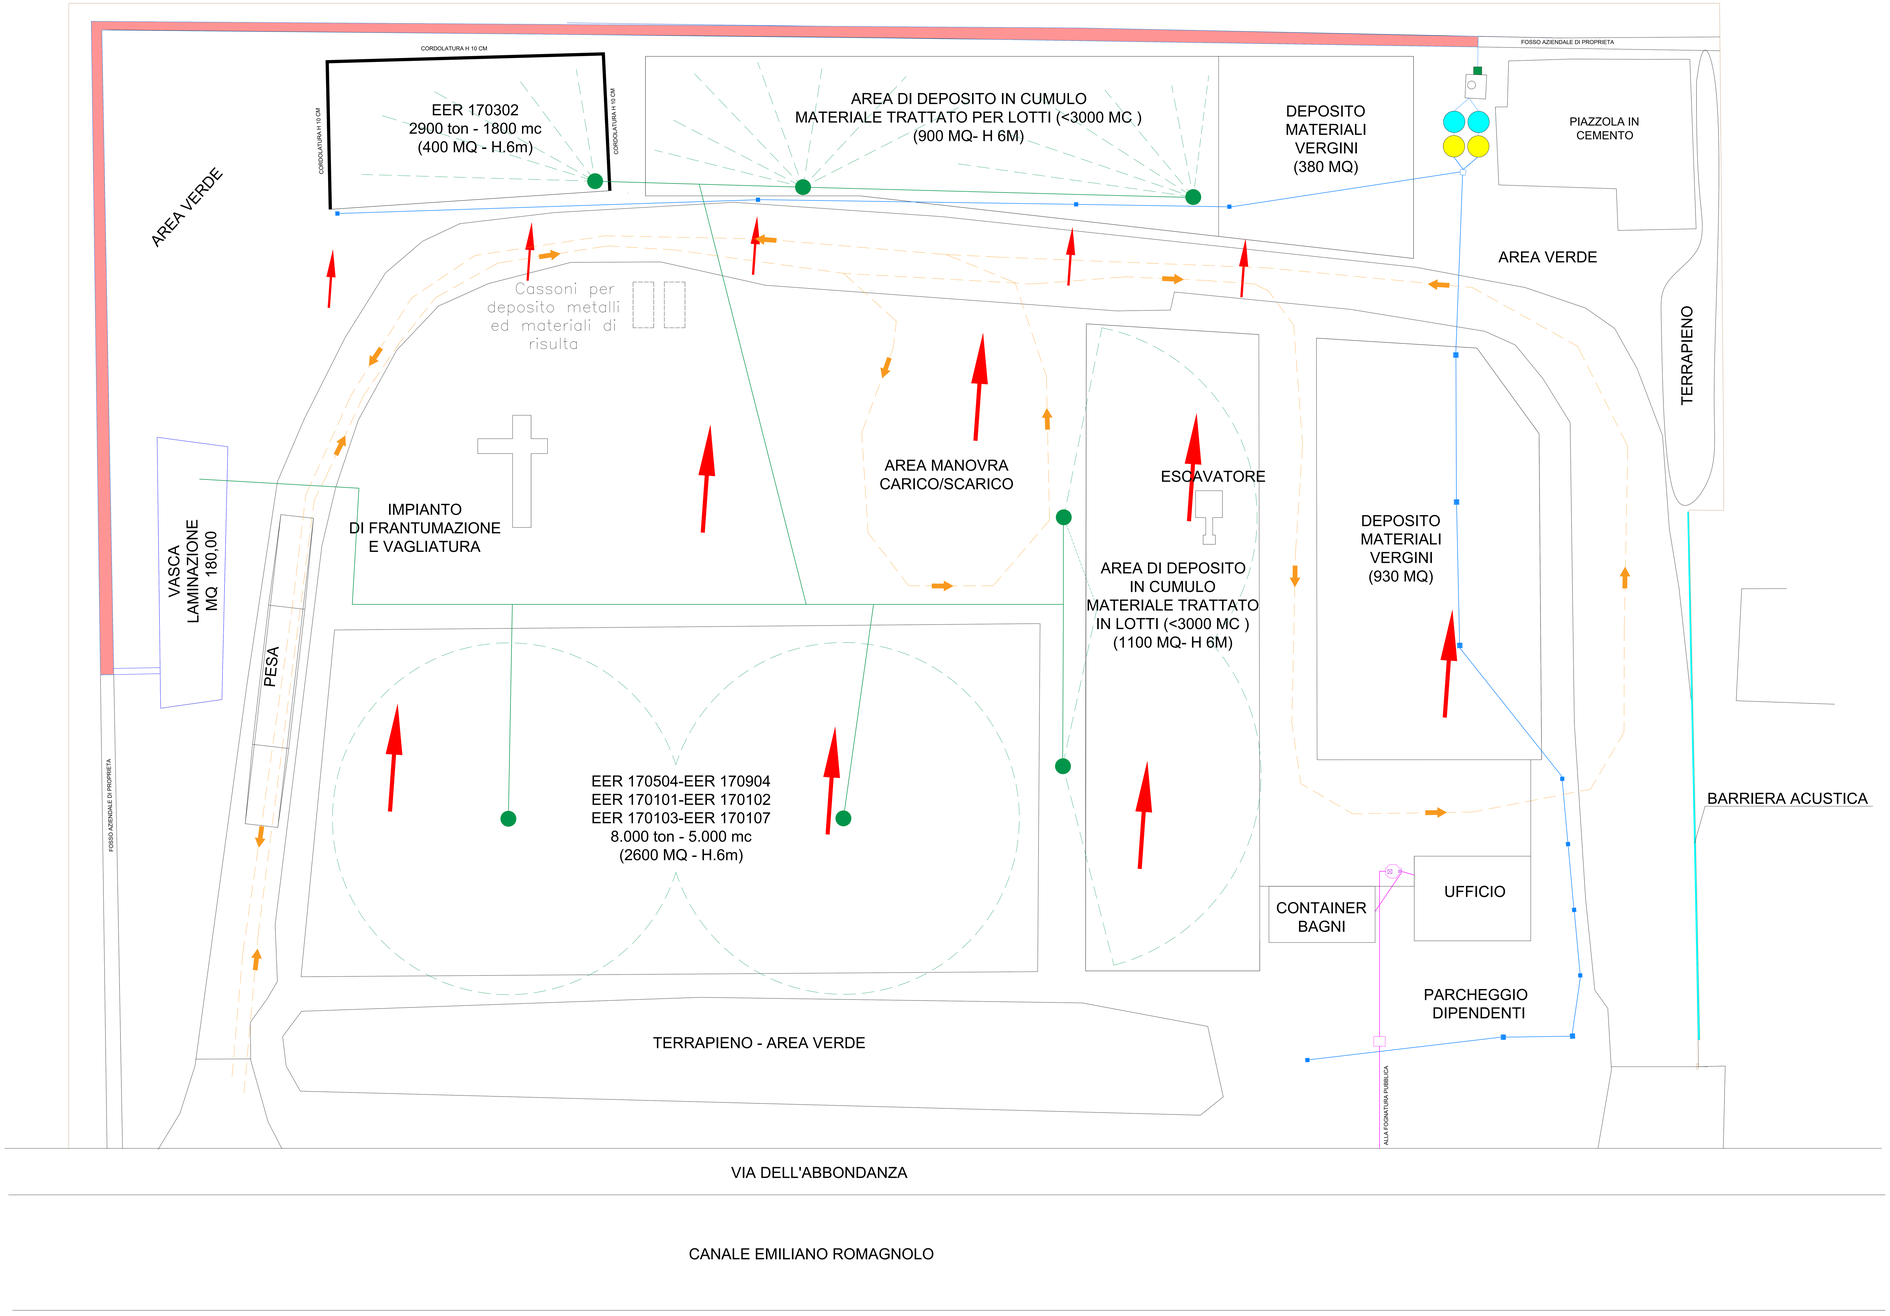

- CADITOIE
- BIOLOGICA
- POZZETTO DI RACCORDO ACQUE NERE
- LINEA ACQUE NERE
- LINEA ACQUE METEORICHE
- POZZETTO DI RACCORDO ACQUE METEORICHE
- POZZETTO DI CAMPIONATURA
- DISOLEATORE
- DISSABBIATORE
- VASCA DI RACCOLTA
- PORZIONE DI FOSSO AZIENDALE CHE CONTRIBUISCE ALLA LAMINAZIONE
- LINEA BAGNATURA CUMULI
- EROGATORI PER BAGNATURA CULULI

SCHEMA FUNZIONALE IMPIANTO

ACQUE METEORICHE

POZZETTO DI RACCORDO
60X60 CM

SEP 4000
DISSABBIATORE
Ø 220 CM

SEP 4000
DISSABBIATORE
Ø 220 CM

SEP PLUSD 4000
DISOLEATORE
Ø 220 CM

SEP PLUSD 4000
DISOLEATORE
Ø 220 CM

VASCA DI ACCUMULO
E RILANCIO
170 X 210 X H 200 CM

POZZETTO DI
CAMPIONATURA 60X60

FOSSO AZIENDALE

CANALE EMILIANO
ROMAGNOLO

Committente:

DE STEFANI ALESSANDRO SRL

Ubicazione Impianto: Via Abbondanza 40, 40059 Medicina (BO)

Progettista :

GEOMETRA
MAURO GALLINI
Via Argine Valle 41/C, 48022, SERRAVDE E FELONICA
tel. 340/1633852 - E-mail: geom.mauro.gallini@gmail.com

TAVOLA U