

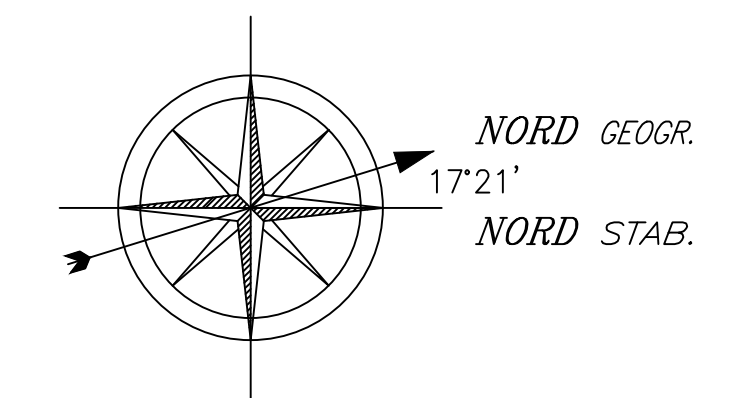
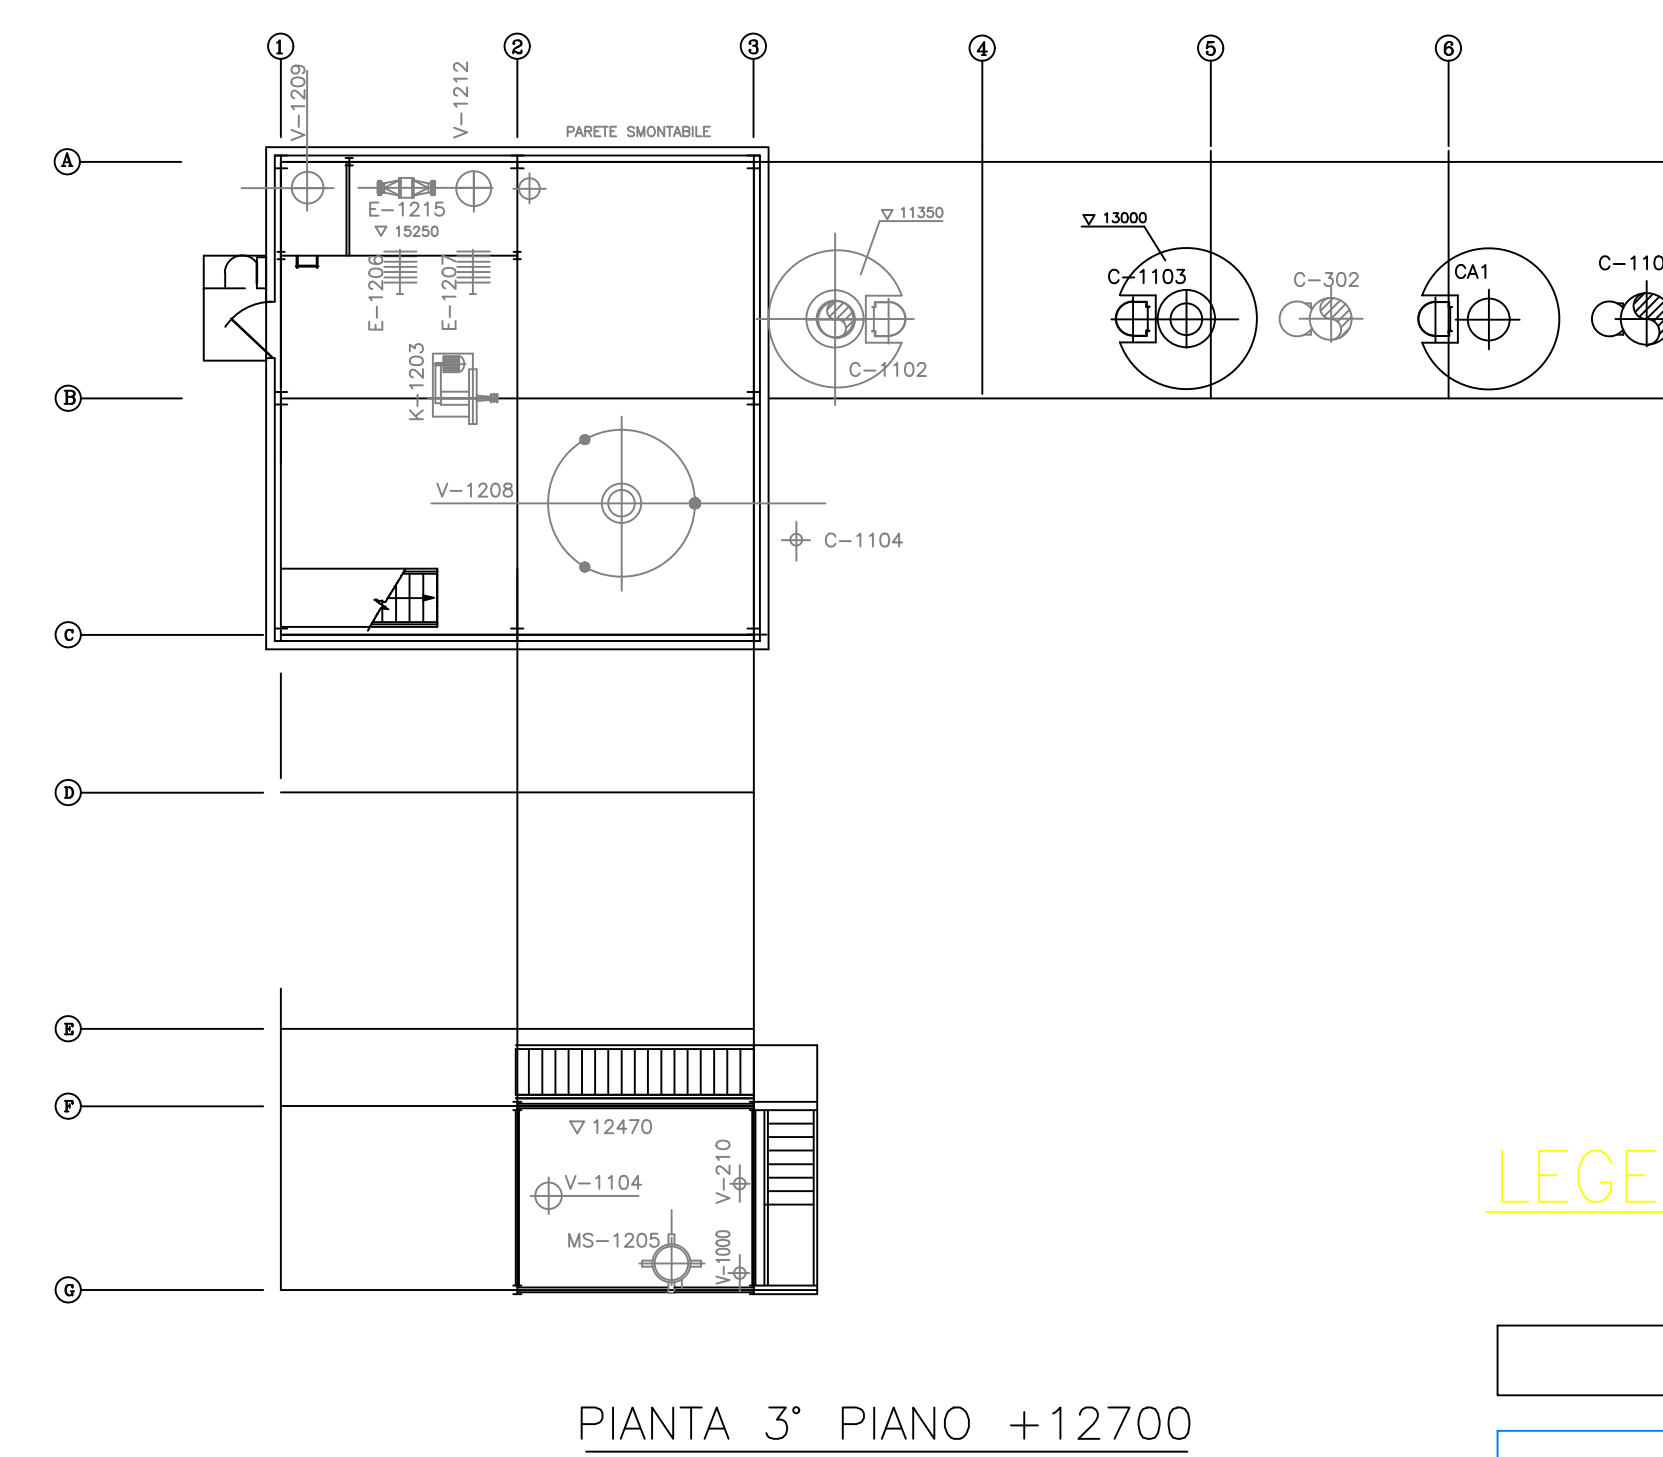
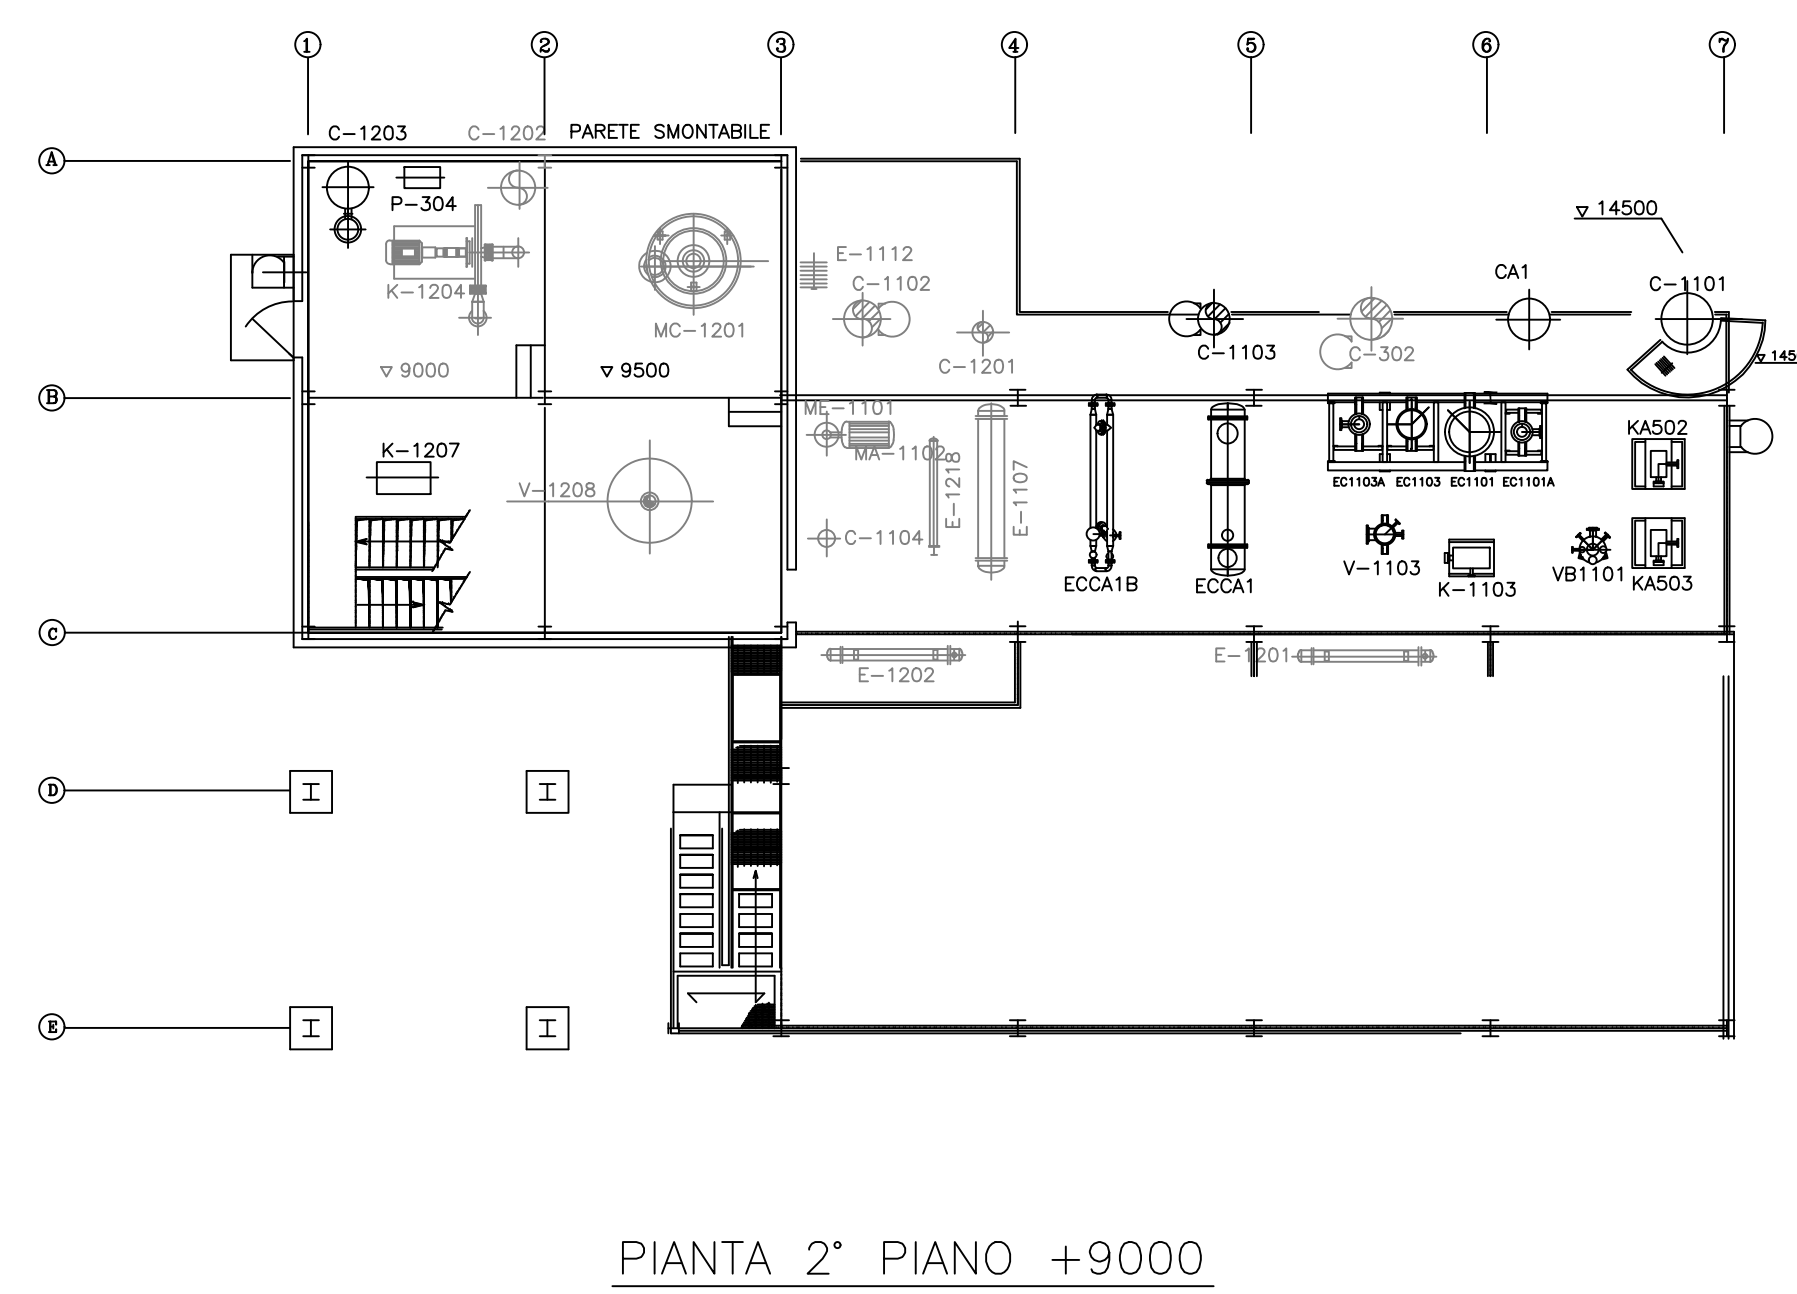
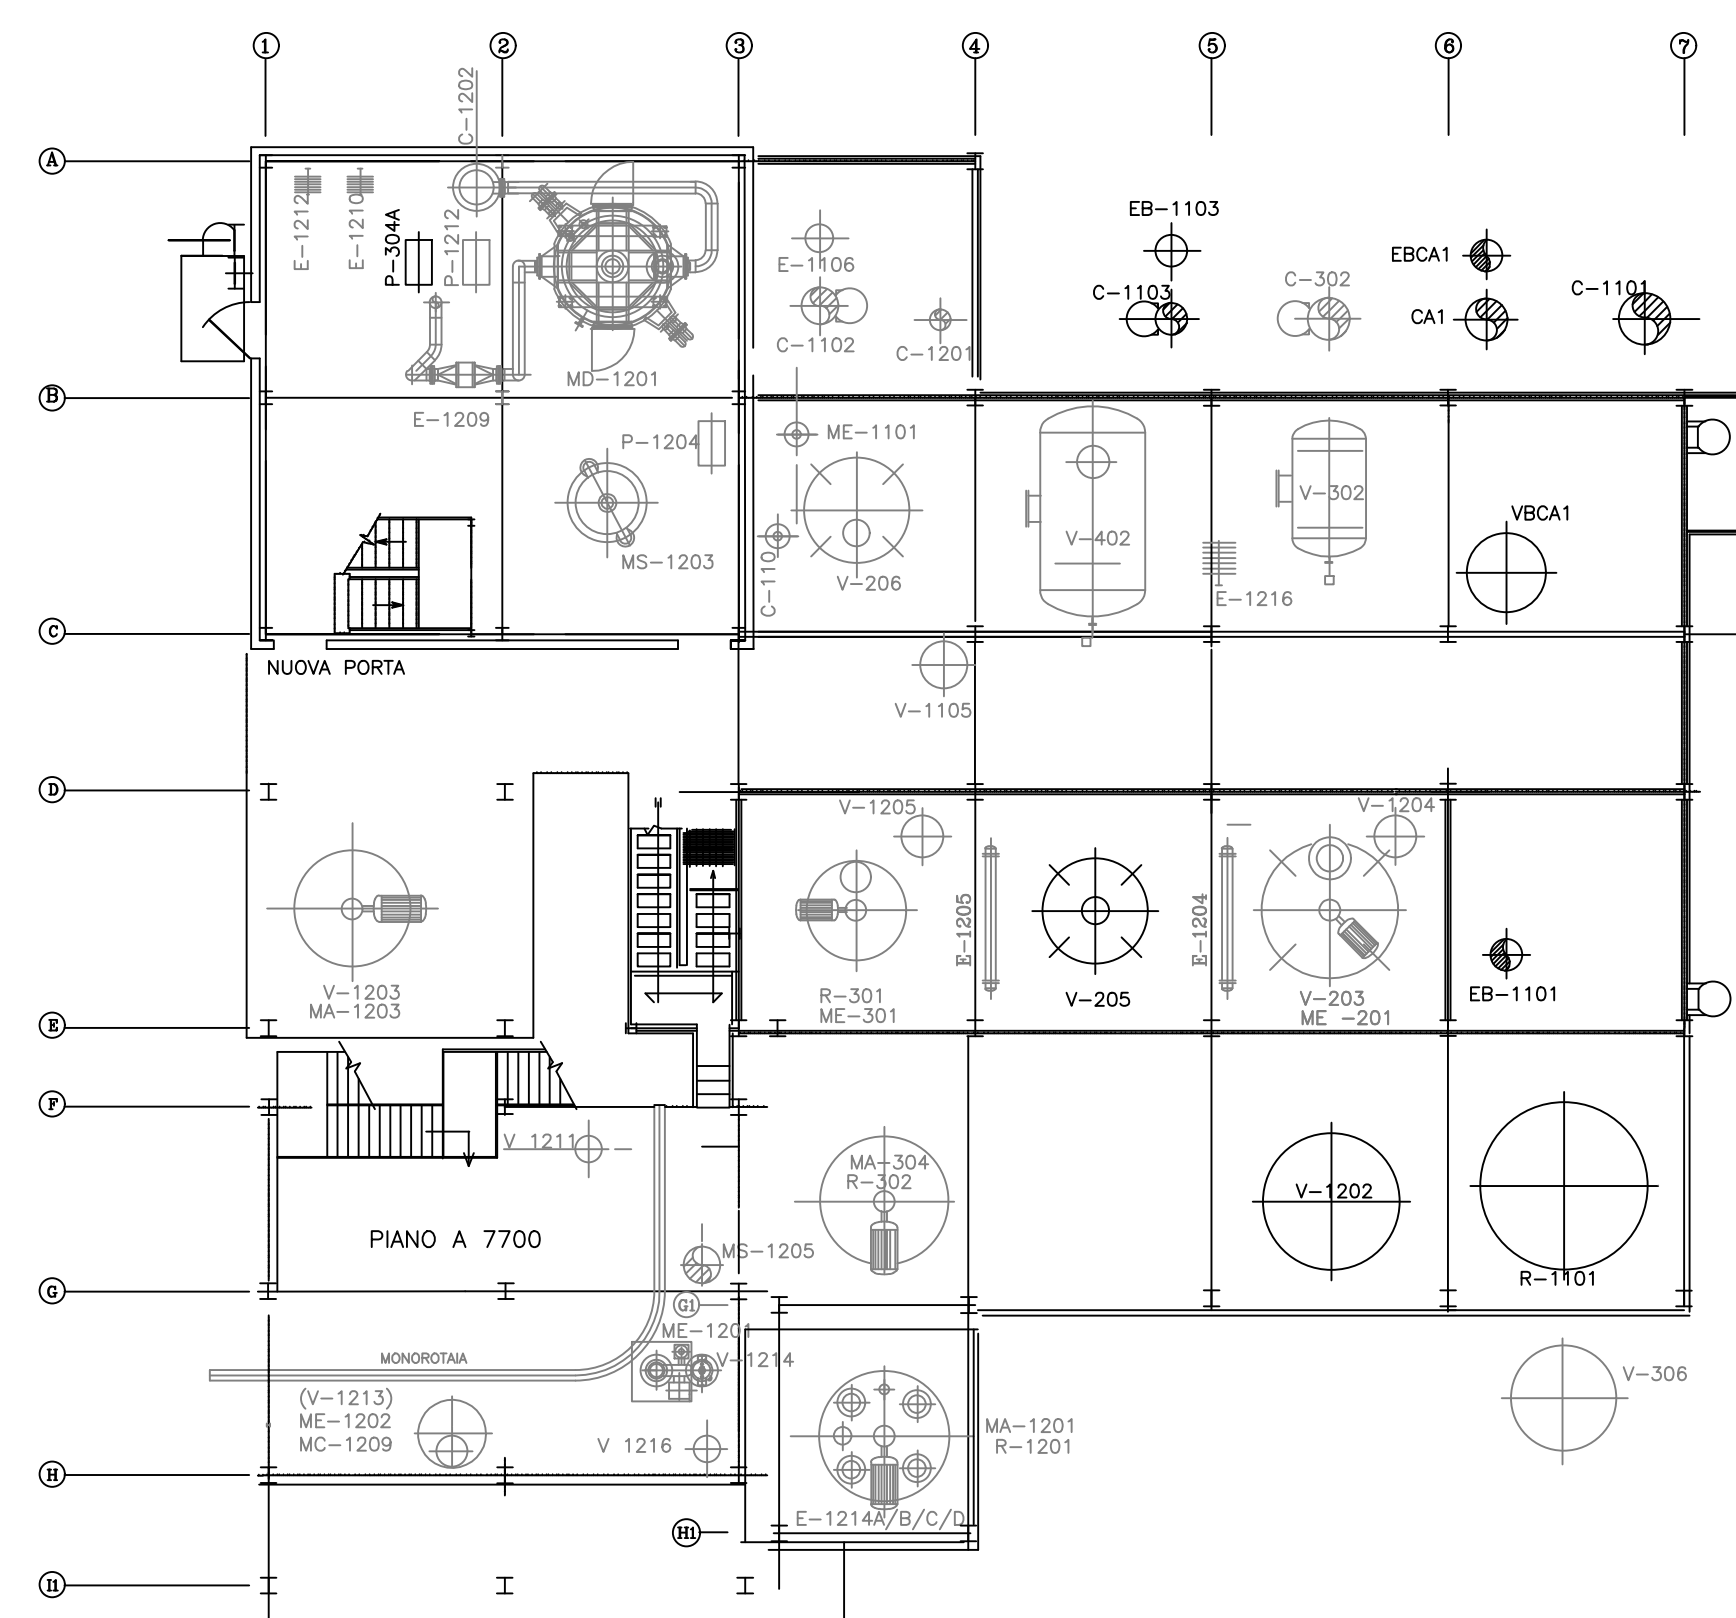
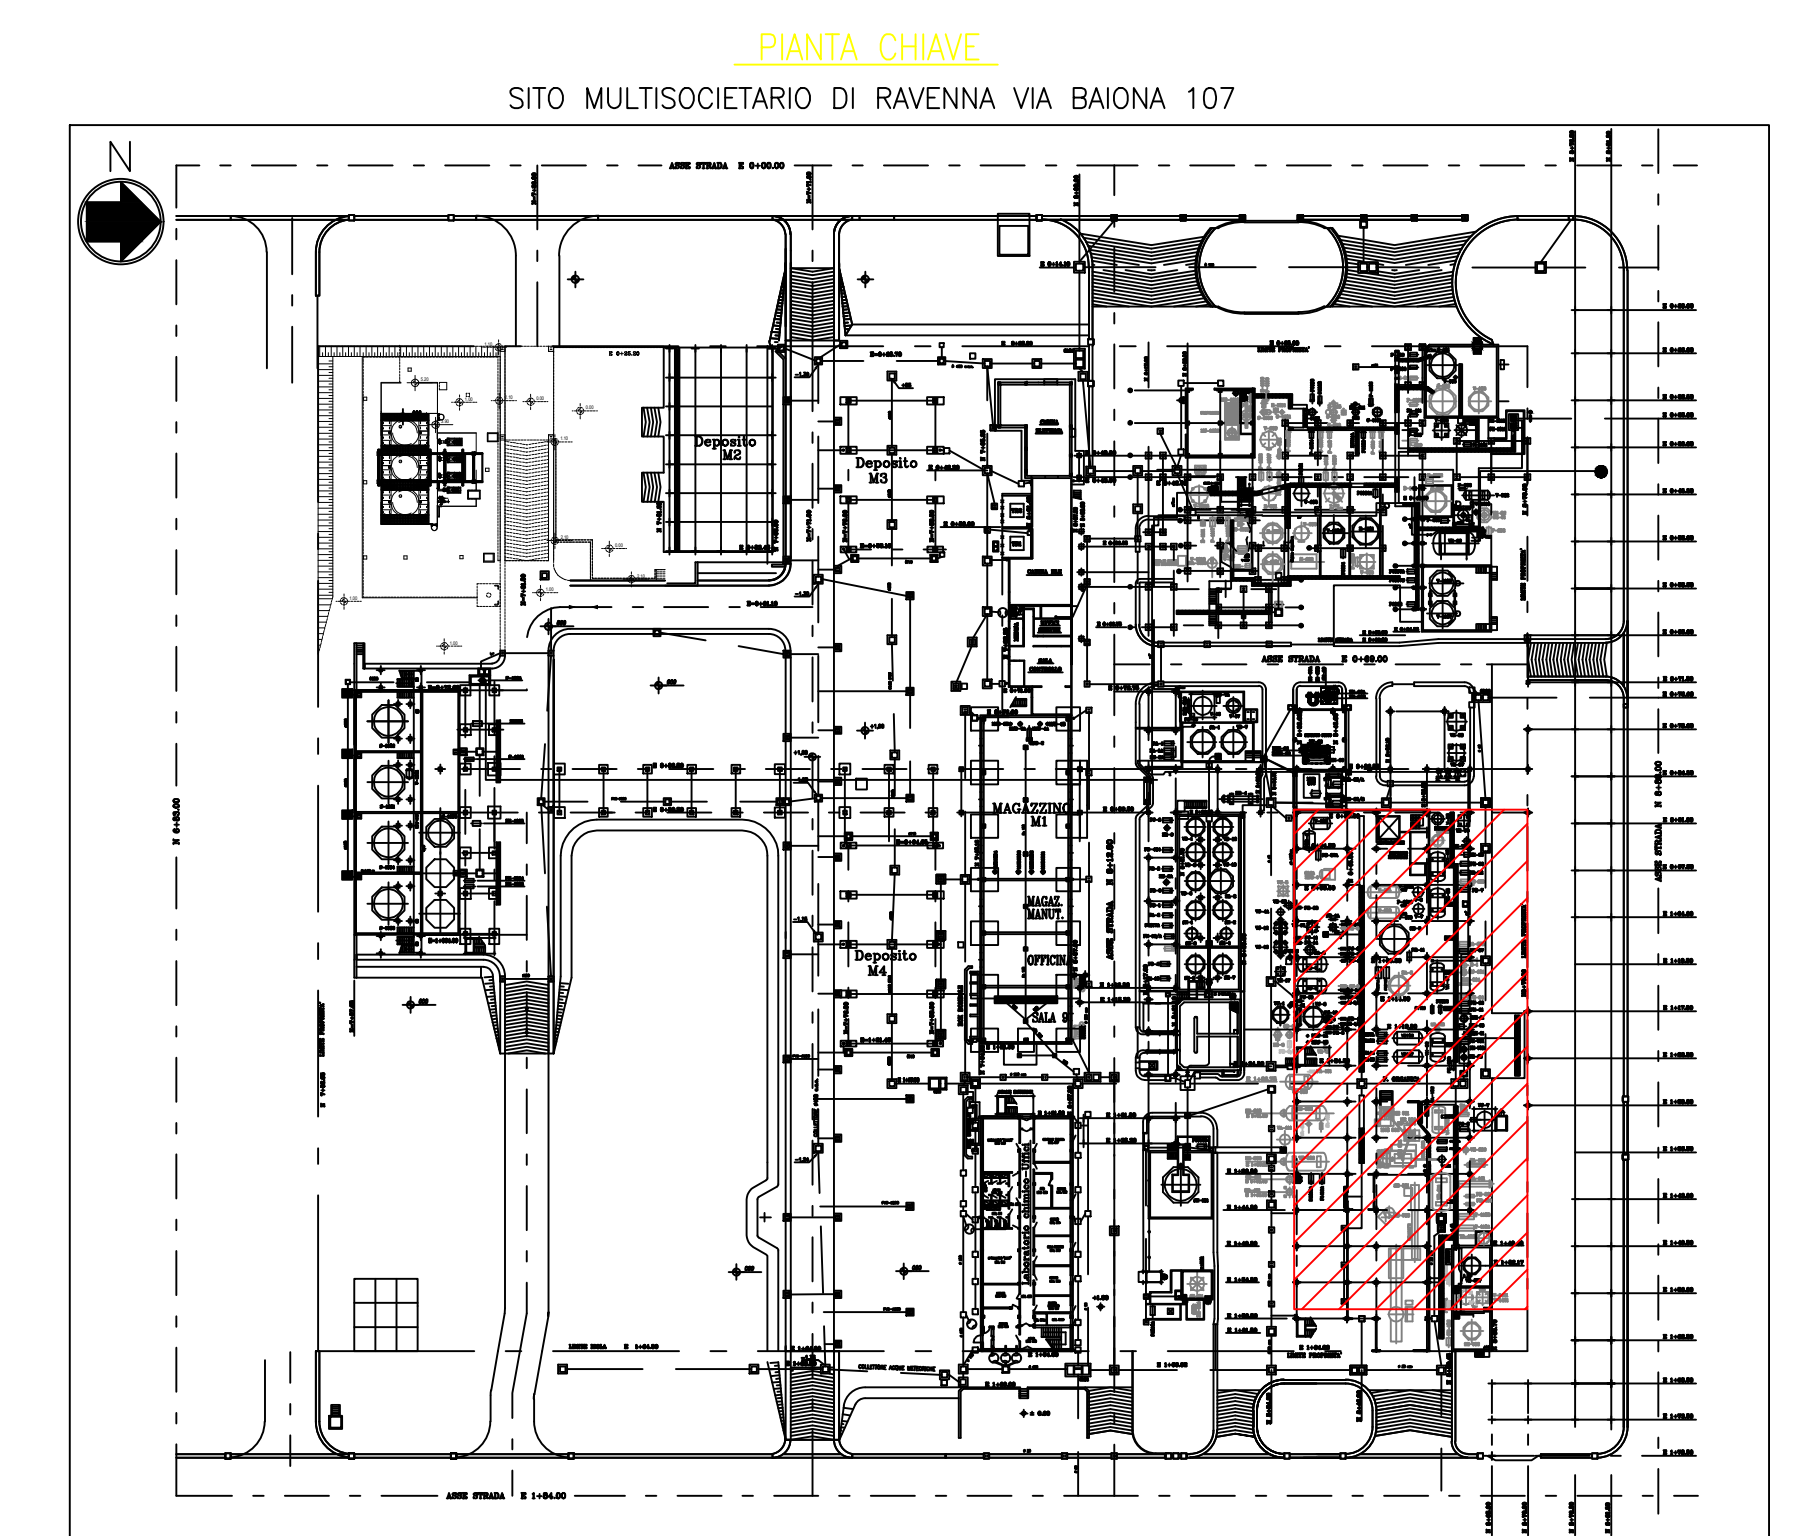
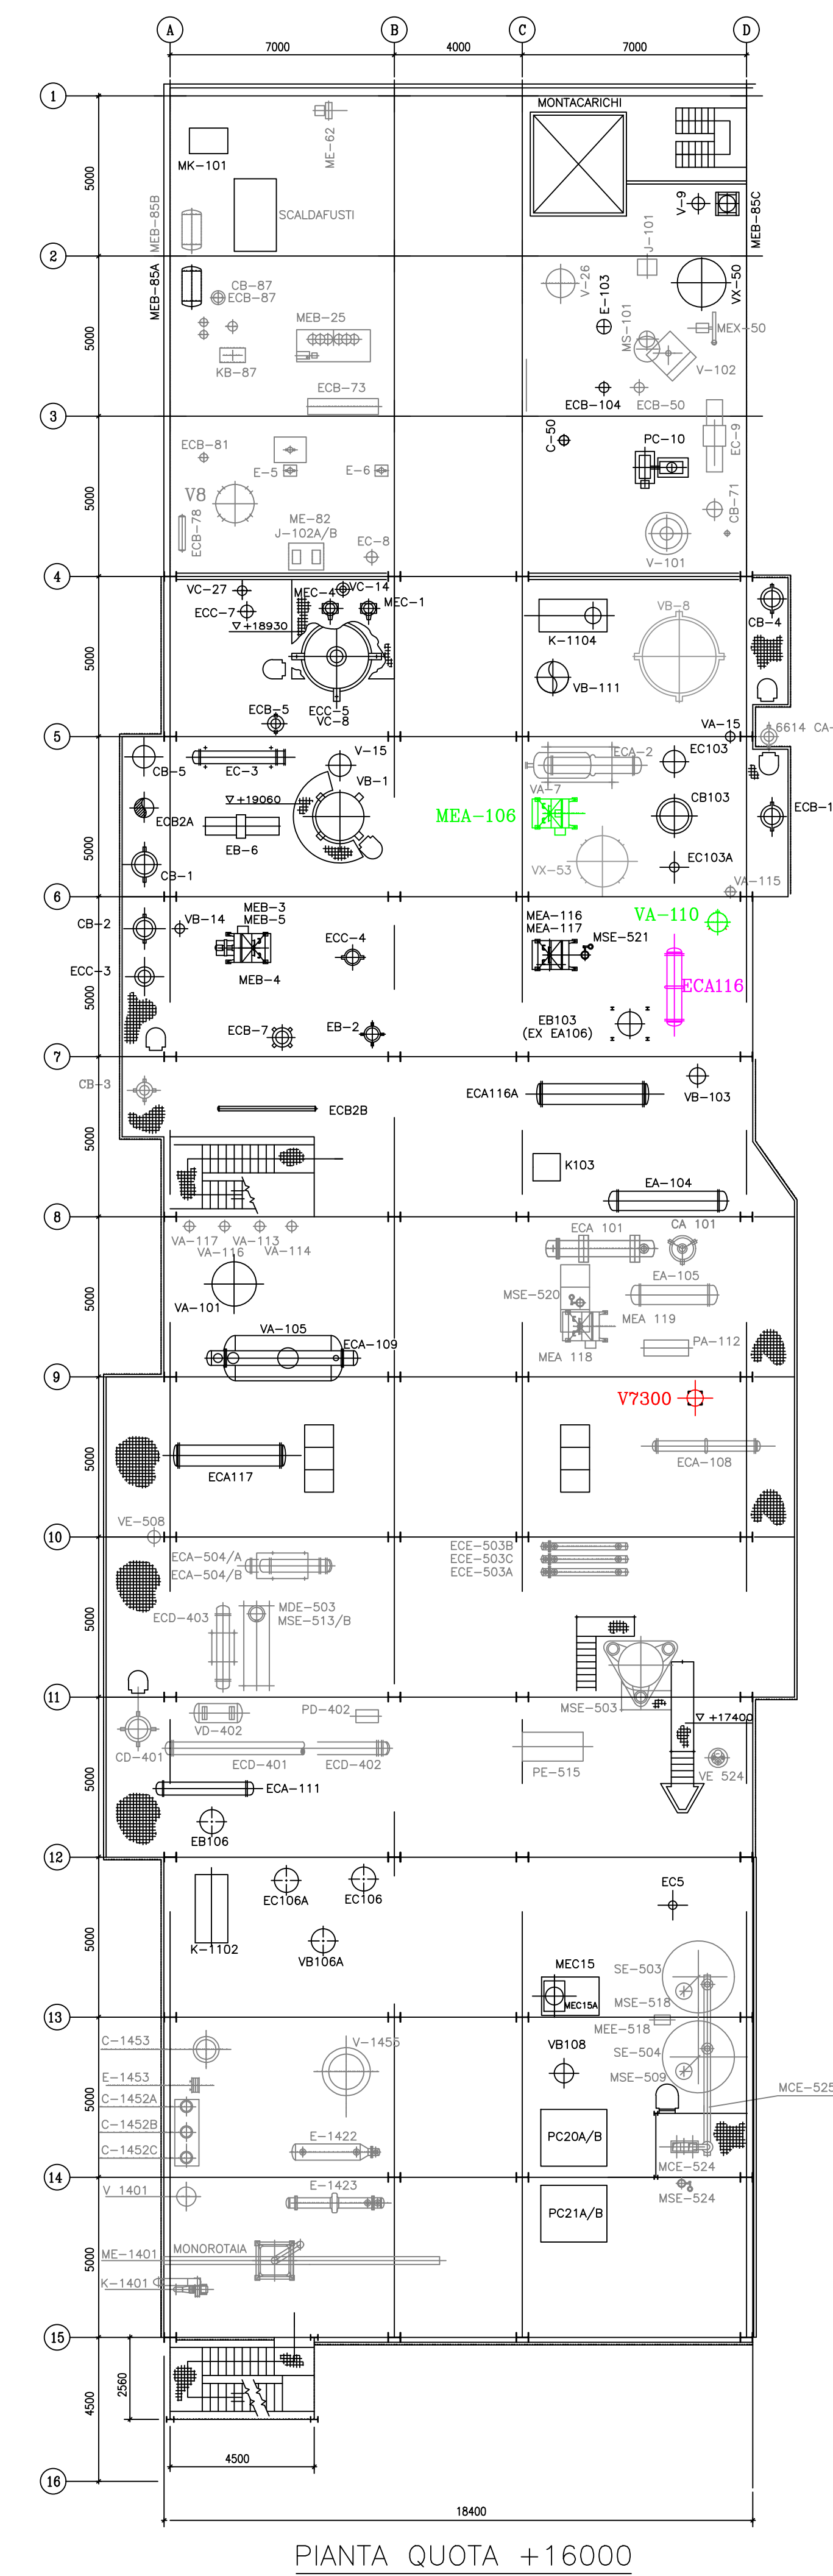


	ACOMON Srl		PROGRA S.R.L. - Via Pietro, 7 - 48122 RAVENNA - Tel. 0544.591511 - Fax 0544.391544								
STABILIMENTO DI RAVENNA		IMPIANTO UNISTOLE "XP"									
REAZIONE UNISTOLE "XP" Planimetria Ubicazione Apparecchiature Quota: +0.00		Ufficio : ENGI <table border="1" data-bbox="2597 1934 2896 2013"> <tr> <td data-bbox="2597 1934 2674 1965">Foglio:</td> <td data-bbox="2674 1934 2760 1965">Di:</td> <td data-bbox="2760 1934 2840 1965">Scala:</td> <td data-bbox="2840 1934 2896 1965">1:200</td> </tr> <tr> <td data-bbox="2597 1965 2674 2013">Data:</td> <td colspan="2" data-bbox="2674 1965 2840 2013">12.06.2026</td> <td data-bbox="2840 1965 2896 2013">Revisione: 1</td> </tr> </table>		Foglio:	Di:	Scala:	1:200	Data:	12.06.2026		Revisione: 1
Foglio:	Di:	Scala:	1:200								
Data:	12.06.2026		Revisione: 1								
DWG N°: 6627-GB-100006		SOFTWARE AutoCAD File: 6627-GB-100006_FC1.dwg									

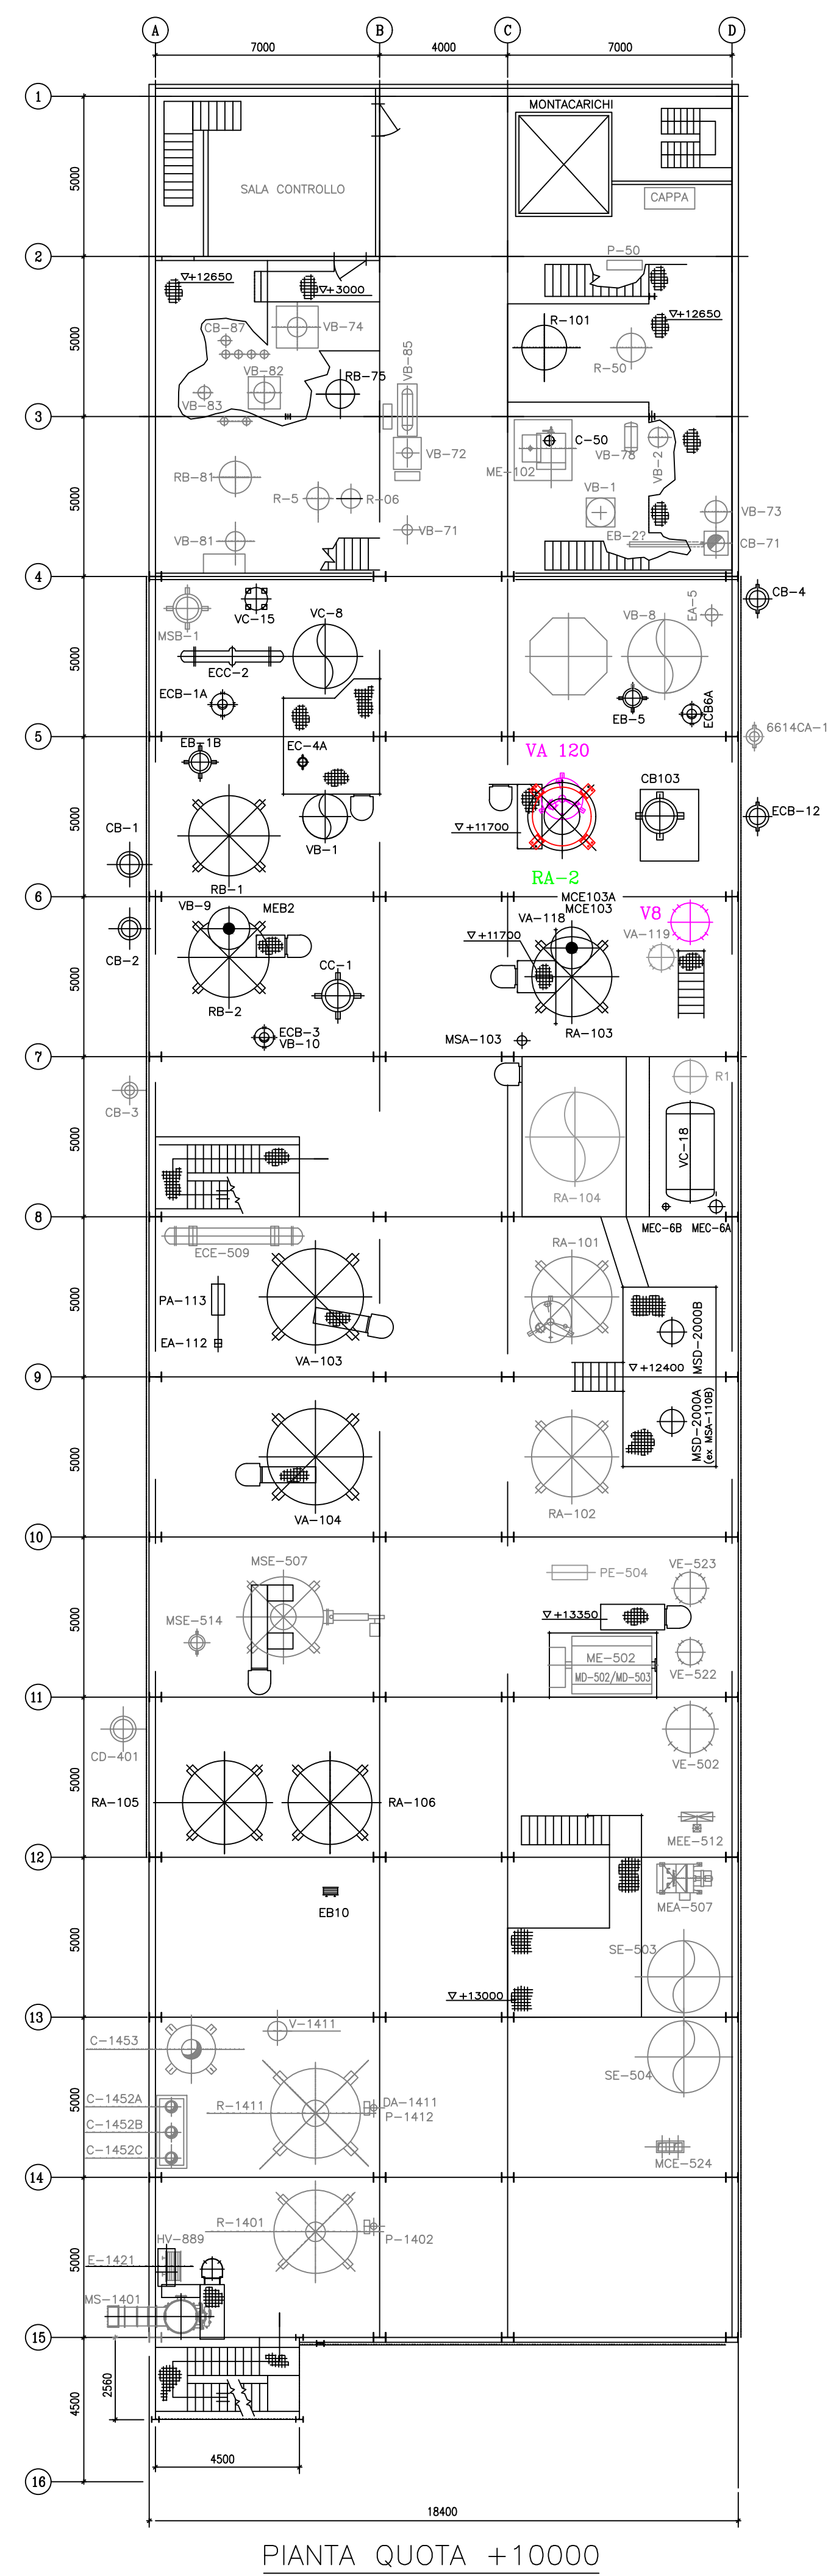


- ☐ = ESISTENTE, PRESENTE IN QUESTO DOCUMENTO
☐ = APPARECCHIATURE DA RIMUOVERE/SMANTELLARE
☐ = APPARECCHIATURE ESISTENTI RILOCATE PER QUESTO INTERVENTO
☐ = APPARECCHIATURE ESISTENTI UTILIZZATE PER QUESTO INTERVENTO
☐ = APPARECCHIATURE NUOVE PER QUESTO INTERVENTO


- E2-VA106
RA2-MEA106-VA110
E1203-E1208-VA120-V8-ECA116
P7101-MSD7110-ECA7120-V7300

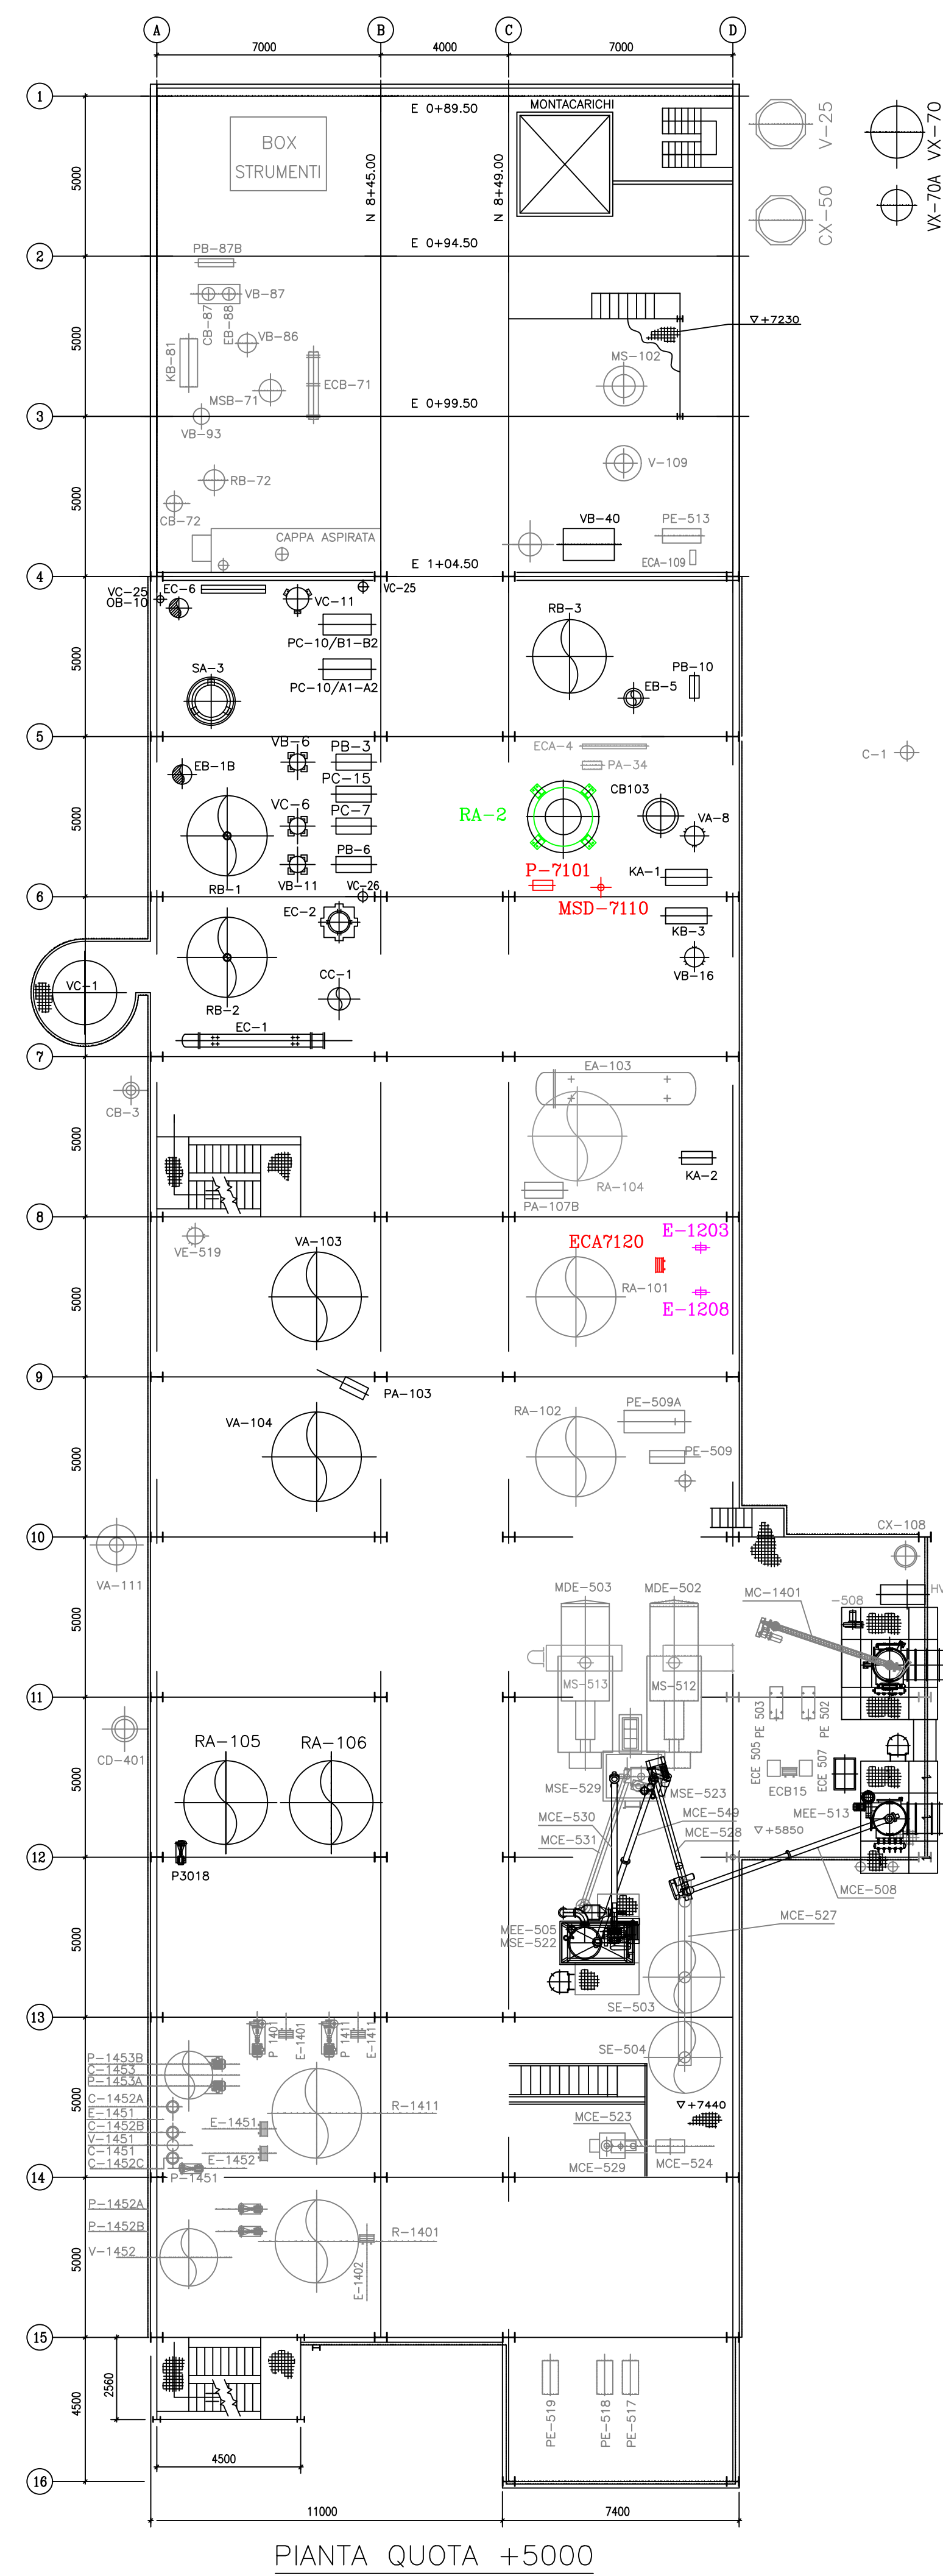

1	12.06.2026	Revisione per distinzione apparecchiature							ACOMON
0	10.06.2026	Emissione per Dettaglio Impianto UNISTOLE"XP"	P.Secchiari	I.Brocchi	F.Grassi				ACOMON
REV.	DATE	MODIFICHE	DEIGN.	CONTR.	VERIF.				APPROV.
 ACOMON Srl			 PROGRA S.R.L. - Via Priamo, 7 - 48122 RAVENNA - Tel. 0544.391511 - Fax 0544.591944						
STABILIMENTO DI RAVENNA			IMPIANTO UNISTOLE "XP"						
REAZIONE UNISTOLE "XP" Planimetria Ubicazione Apparecchiature Quota: + 5000.00			Ufficio : ENGI						
			Foglio: 02 Di: 03		Scala: 1:200				
DWG N°: 6627-GB-100006			Data: 12.06.2026		Revisione: 1				
					File: 6627-GB-100006_FG2.dwg				

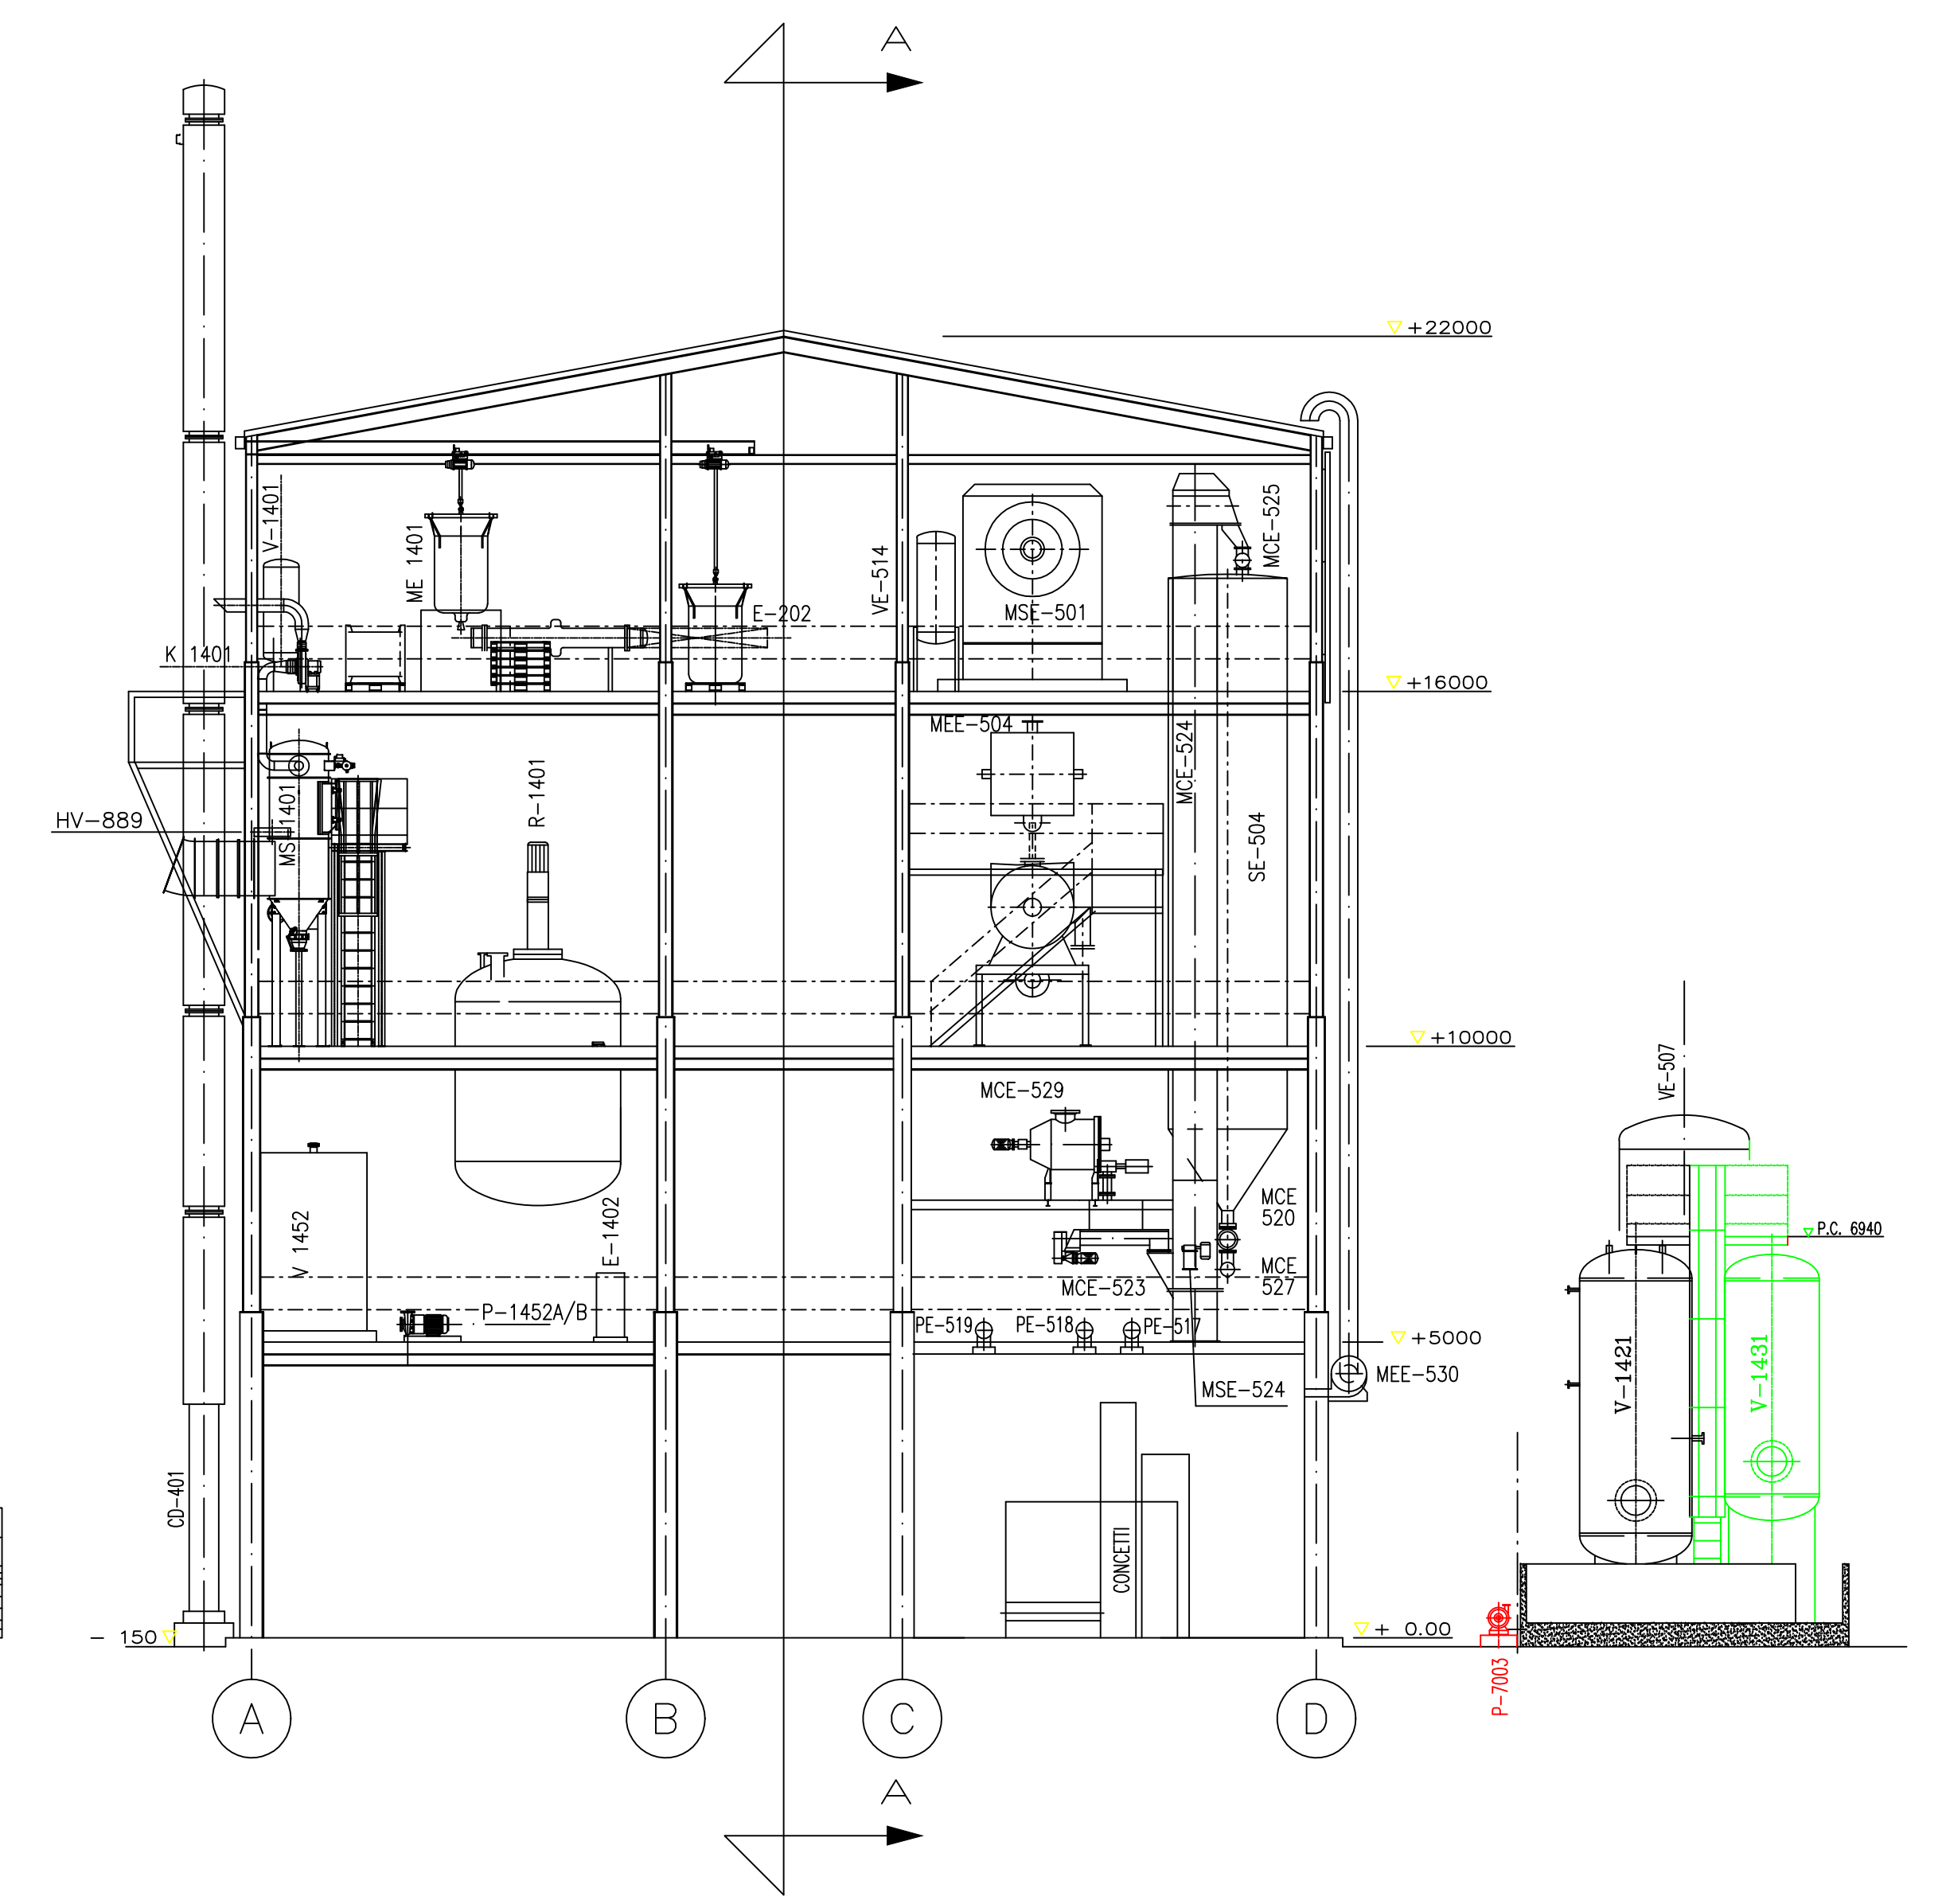

VISTA DA SUD

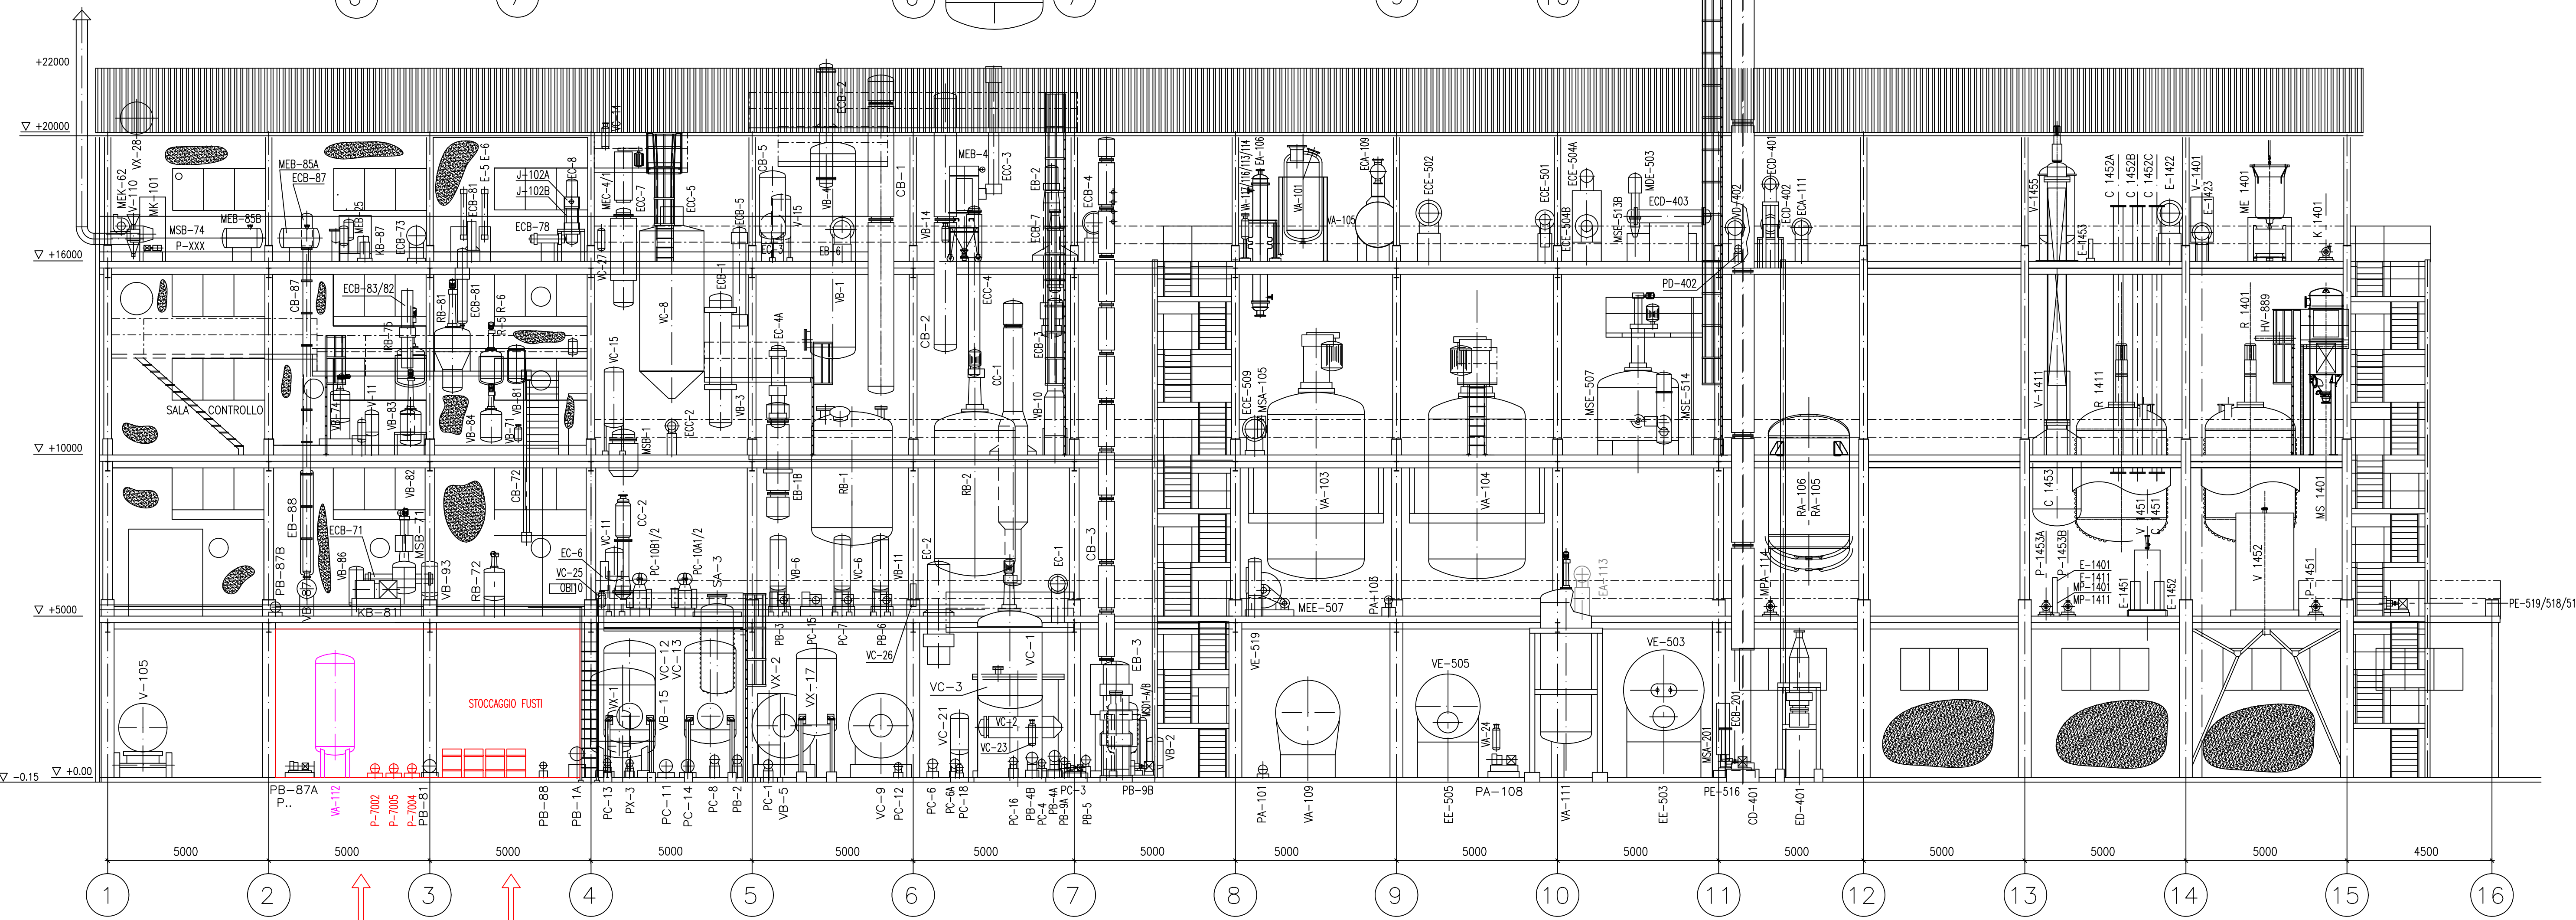

	= ESISTENTE, PRESENTE IN QUESTO DOCUMENTO
	= APPARECCHIATURE DA RIMUOVERE/SMANTELLARE
	= APPARECCHIATURE ESISTENTI RILOCATE PER QUESTO INTERVENTO
	= APPARECCHIATURE ESISTENTI UTILIZZATE PER QUESTO INTERVENTO
	= APPARECCHIATURE NUOVE PER QUESTO INTERVENTO

Drawing By PROGRA S.r.l. Via Pirano, 7 Ravenna Tel.0544/591511 www.progra.it