



AGENZIA PER LA
SICUREZZA TERRITORIALE
E LA PROTEZIONE CIVILE
REGIONE EMILIA-ROMAGNA



AGENZIA REGIONALE PER LA SICUREZZA TERRITORIALE E LA PROTEZIONE CIVILE
SETTORE COORDINAMENTO SICUREZZA TERRITORIALE
UT SICUREZZA TERRITORIALE BACINI IDROGRAFICI TARO-PARMA

Fonte di finanziamento: Determina Dirigenziale n. 769 del 18/03/2025: Approvazione Programma Triennale 2025-2027 dei lavori pubblici (comprensivi degli interventi finanziati con risorse FSC) e relativo elenco annuale 2025, e dei beni e servizi e relativo elenco annuale 2025 (Agenzia per la sicurezza territoriale e la protezione civile C.F 91278030373) - Annualità 2026 e 2027

Codice intervento: FSCRI_RI_1223

Titolo: Manutenzione straordinaria opere idrauliche/assetto idrogeologico bacino T. Stirone/Aree di Pianura - Intervento sul torrente Ghiara per la mitigazione del rischio idraulico dell'abitato di Salsomaggiore Terme

Importo complessivo del finanziamento: € 1.000.000,00

Comuni: Salsomaggiore Terme (PR)

Coordinate baricentriche WGS84: Lat.: 44.795851° – Long.: 9.978109°

CIG AQ: B86C678827

Contratto attuativo dell'Accordo Quadro:

CUP: F58H23000570001 **CIG derivato:** _____

PROGETTO DI FATTIBILITA' TECNICO-ECONOMICA

Allegato N° 4	TAVOLE DI PROGETTO	Progetto ☒ Fattibilità ☐ Esecutivo
--------------------------	---------------------------	--

Parma, 10/07/2026

Gruppo di progettazione:

Responsabile del progetto:

Ing. Matteo Pianforini (documento firmato digitalmente)

Progettisti:

Ing. Riccardo Benifei (documento firmato digitalmente)

Dott. Roberto Bertinelli (documento firmato digitalmente)




Visto di validazione

(Art. 42, D.Lgs. n. 36/2023)


Il Responsabile Unico del Progetto

Ing. Gabriele Bertozzi

(documento firmato digitalmente)

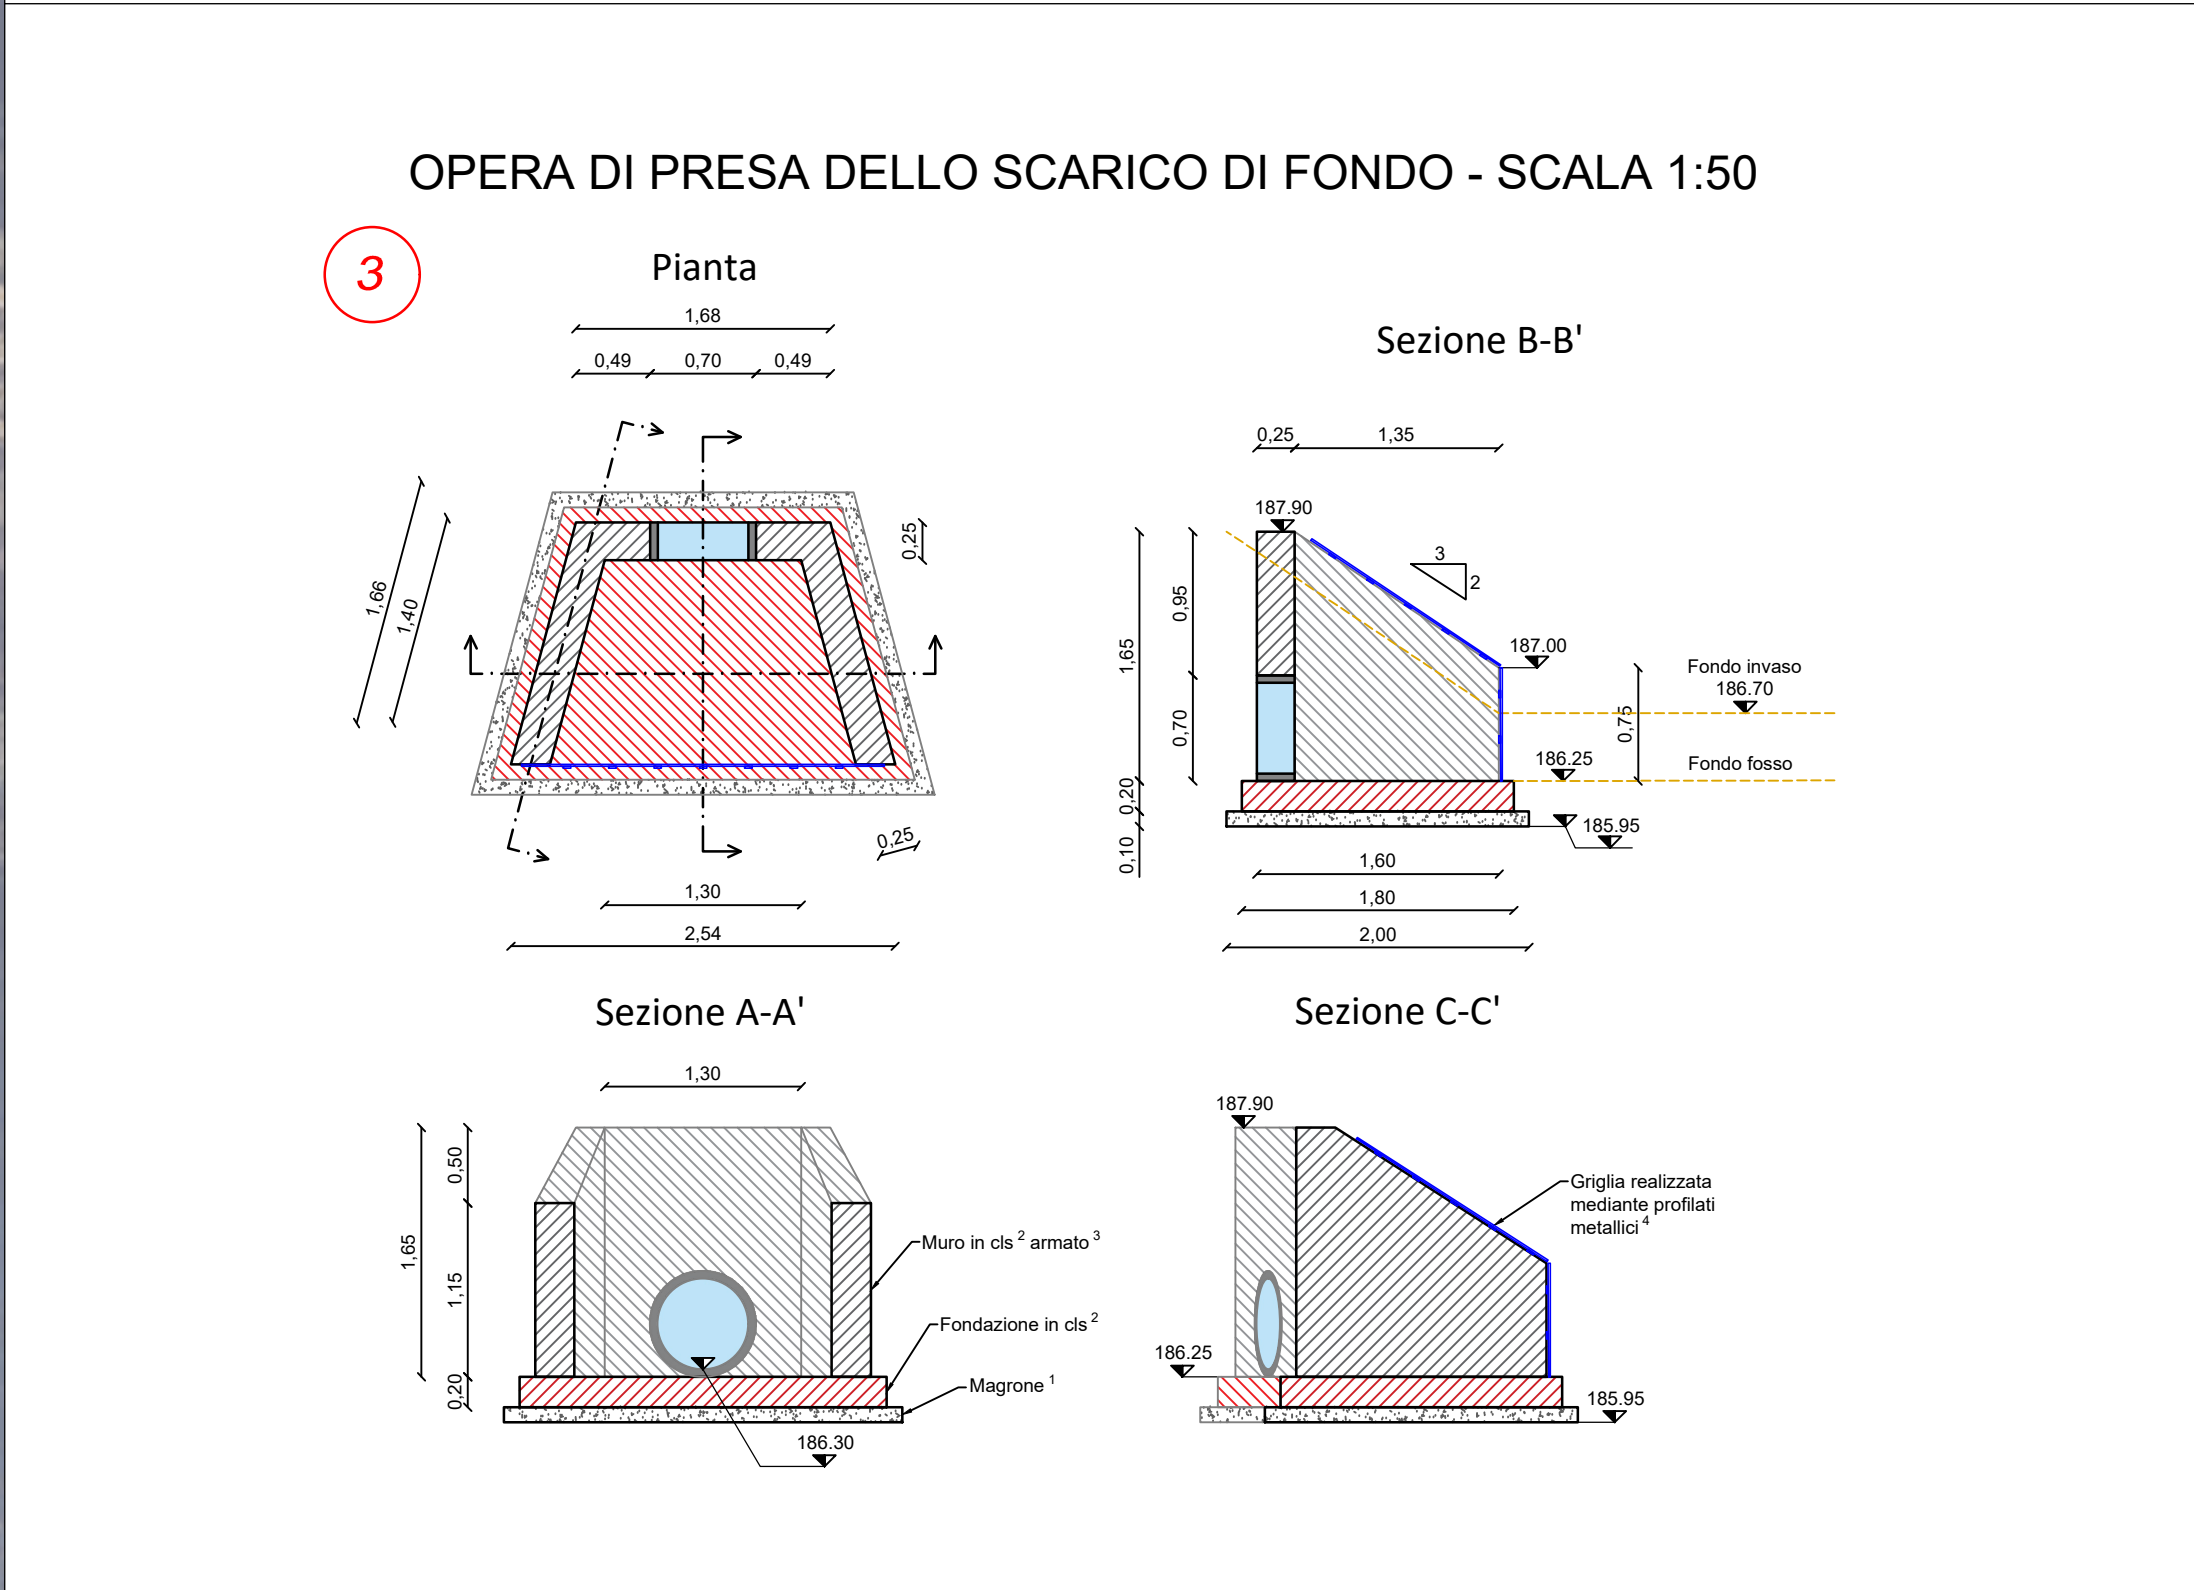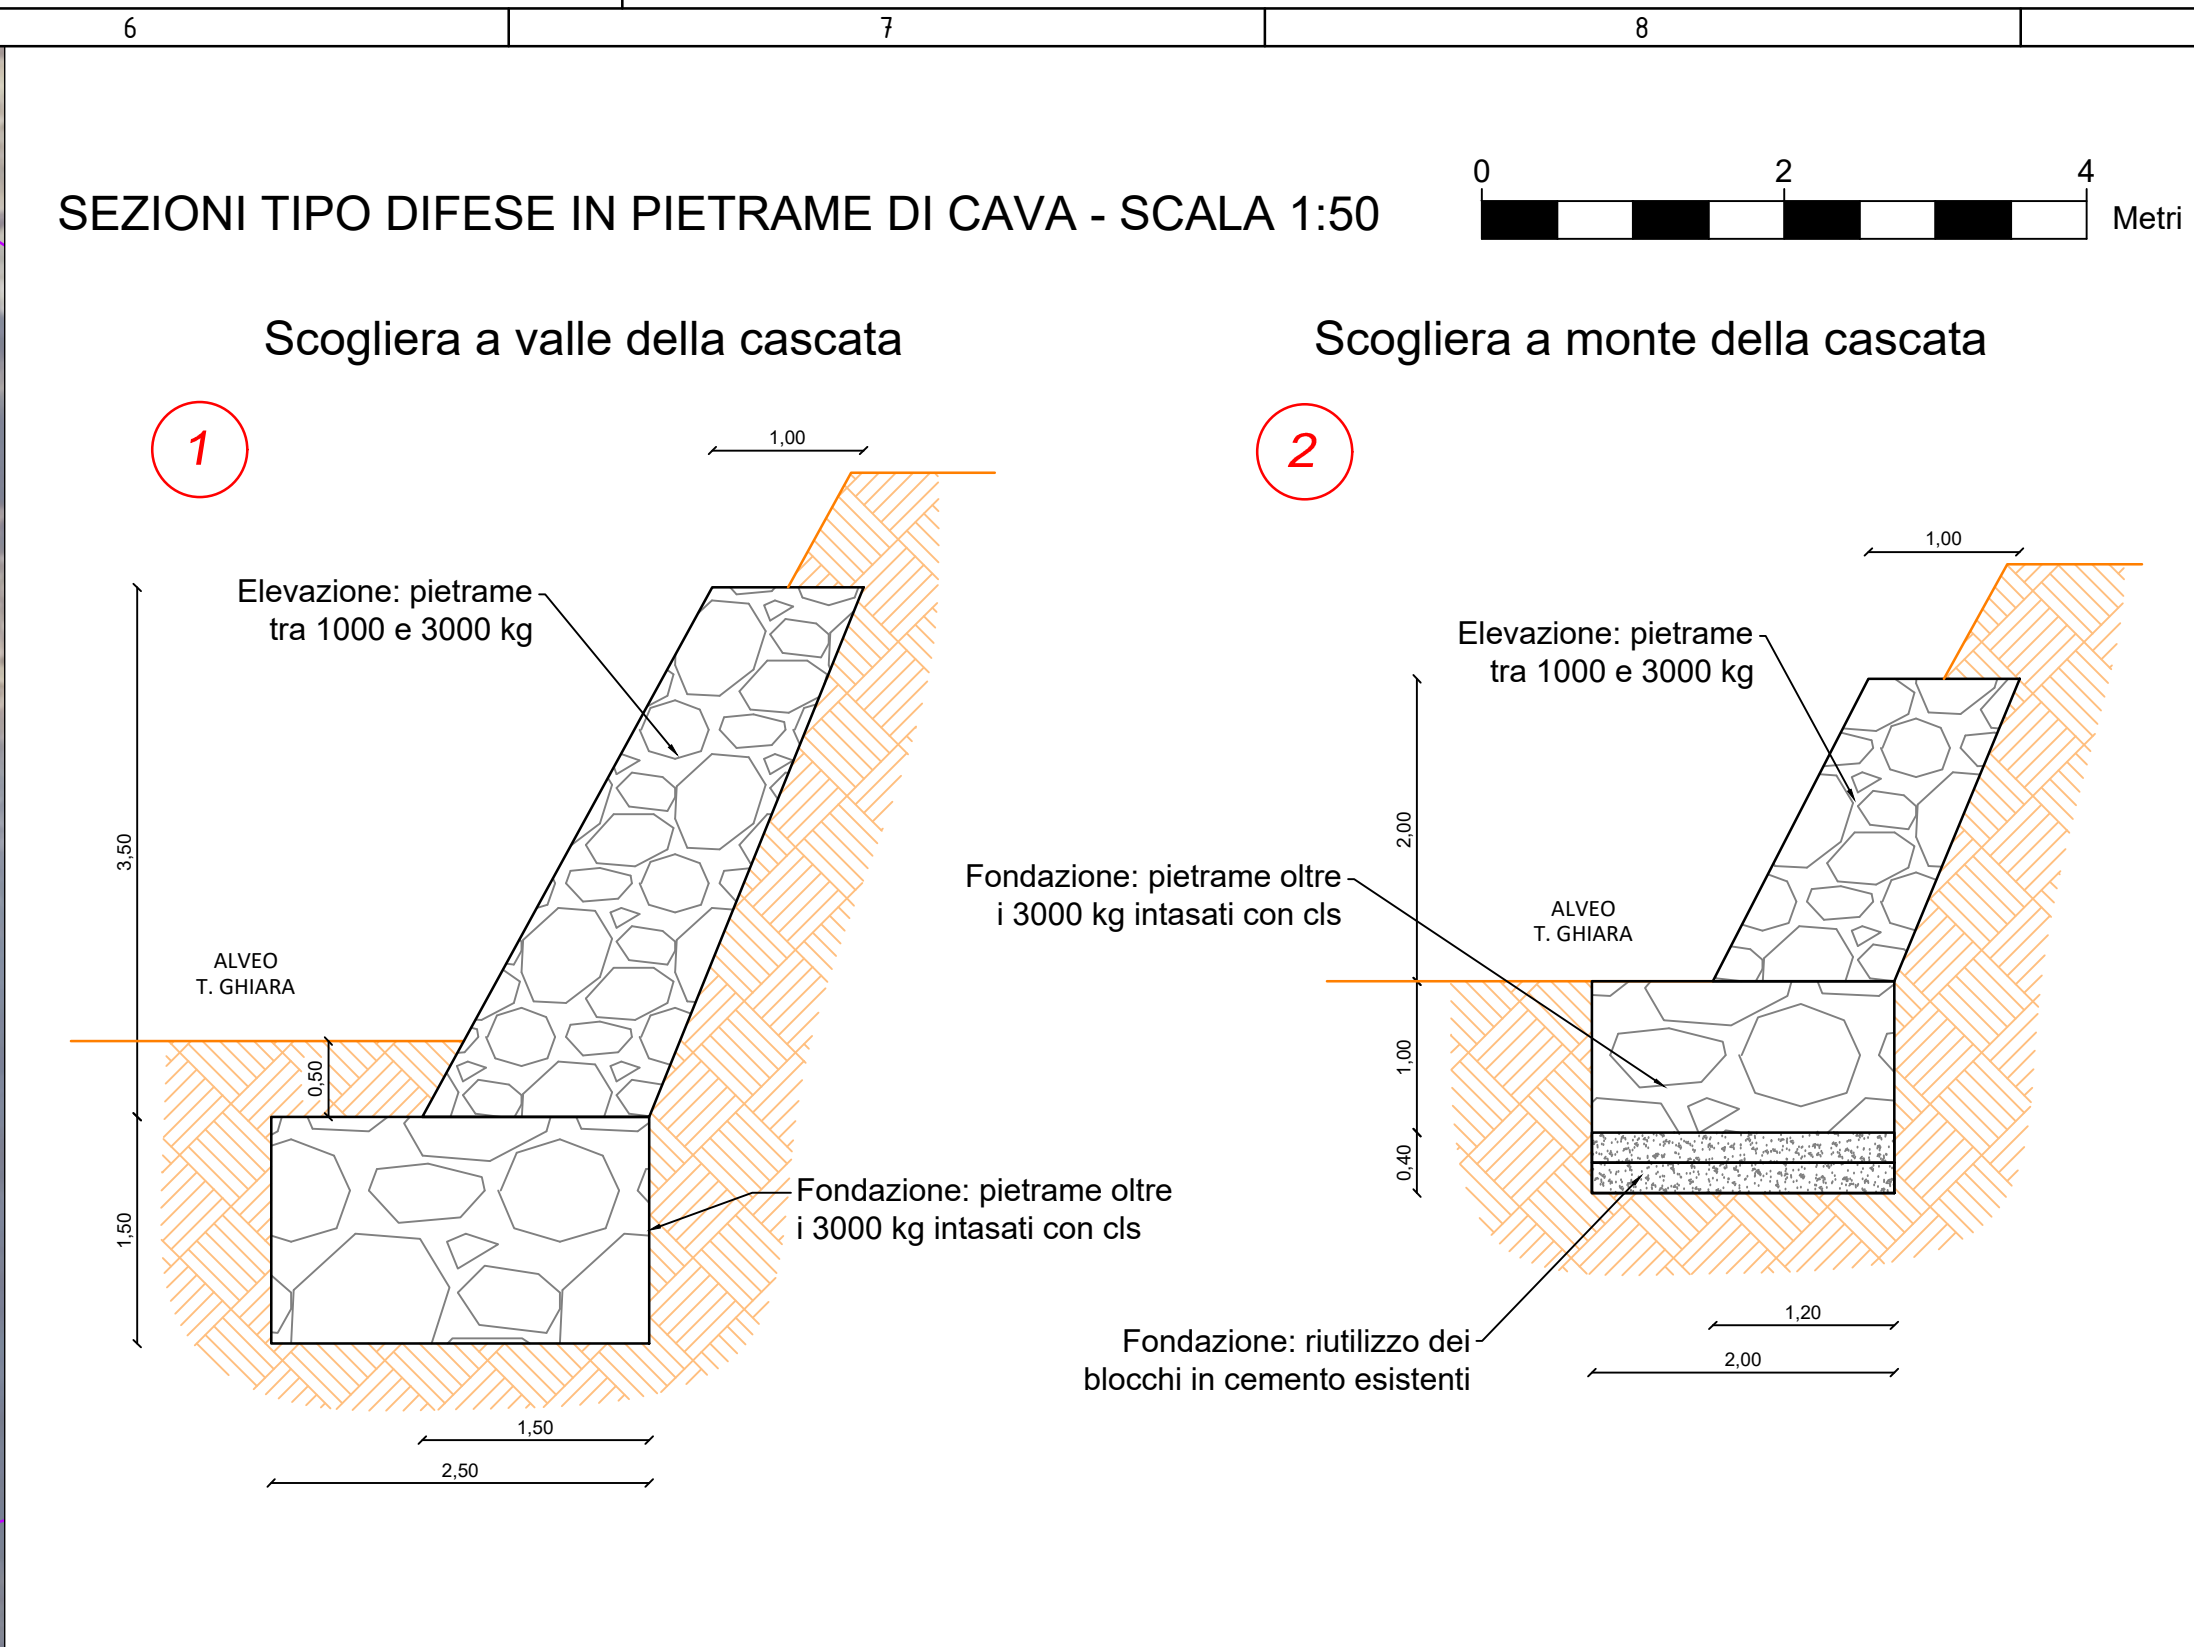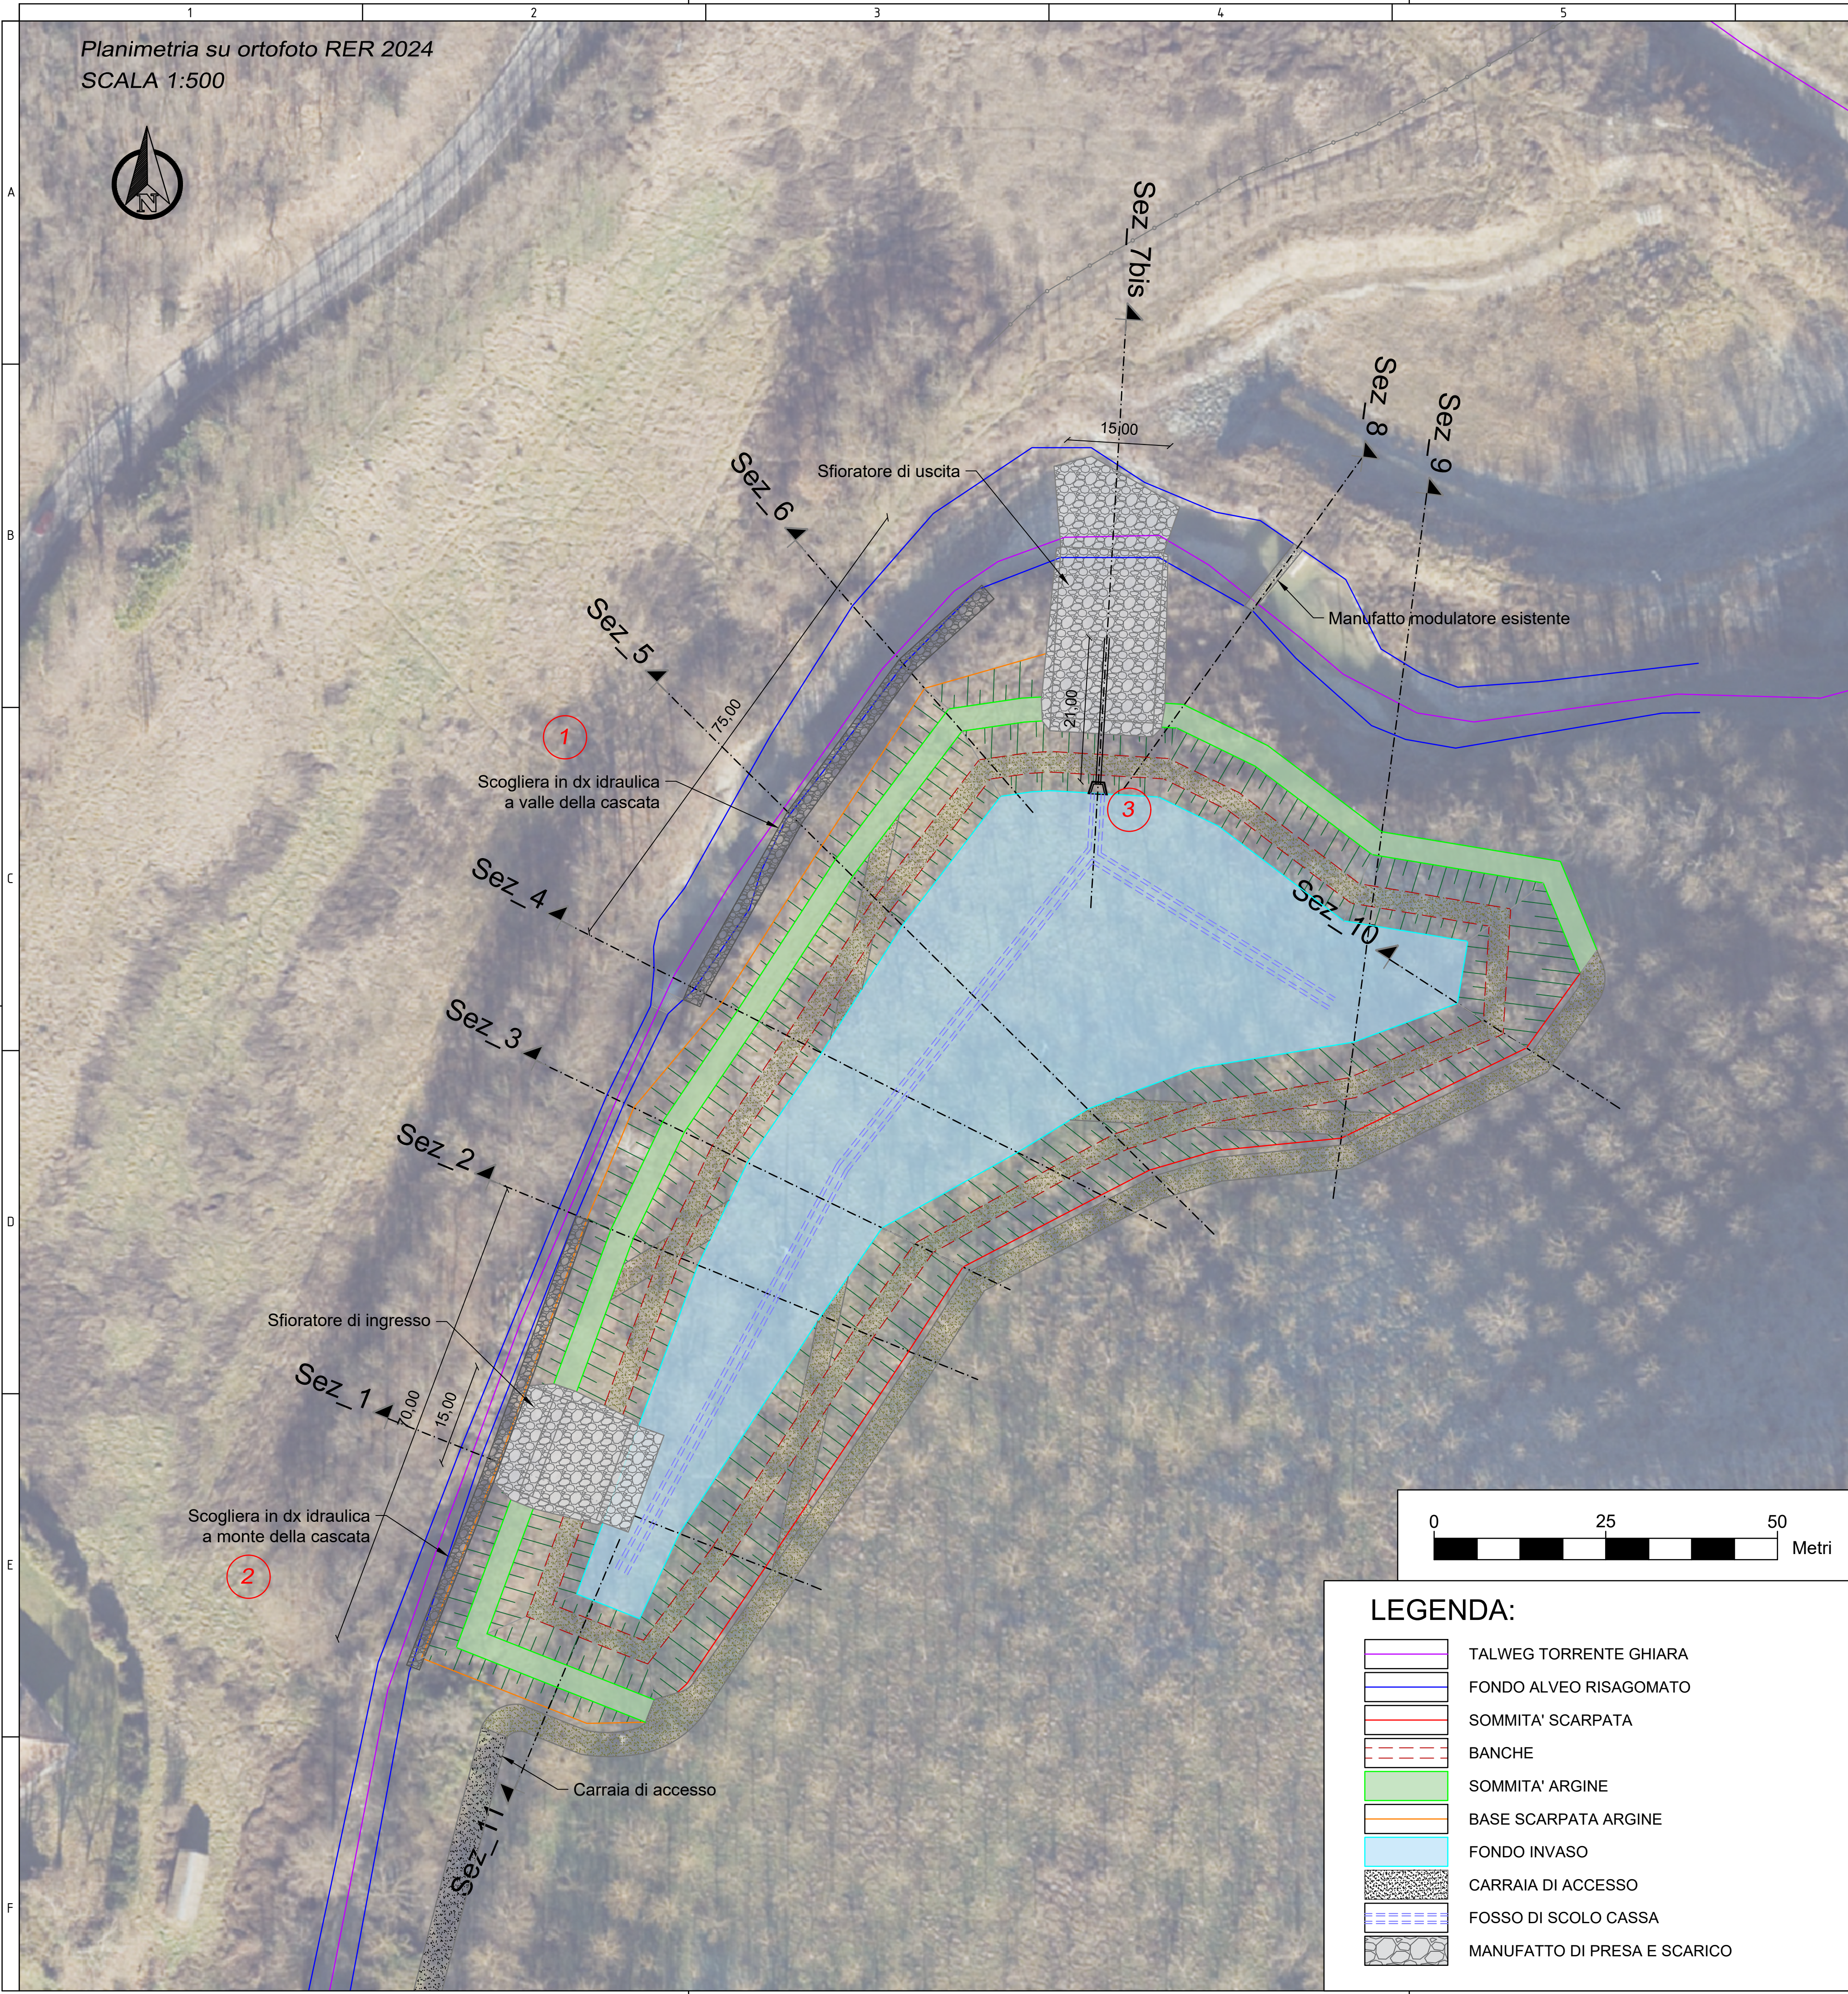

- 1 - C04.016.005 Calcestruzzo magro (di pulizia) per preparazione di piani di appoggio di strutture o per riempimento, per opere di difesa del suolo, dosato a 150 kg di cemento per mc di inerte...
- 2 - A03.007.085.a Conglomerato cementizio per opere in elevazione, preconfezionato a resistenza caratteristica, dimensione massima degli inerti pari a 31,5 mm, classe di lavorabilità (slump) S3 (semifluida) o S4 (fluida), gettato in opera...: **classe di esposizione XC4: C 32/40 (Rck 40 N/mm²)**
- 3 - C04.076.005 Acciaio per cemento armato per opere di difesa del suolo, laminato a caldo tipo B450C...
- 4 - A23.001.005.a Carpenteria in acciaio in profilati laminati a caldo della serie IPE, HEA, HEB, HEM, UPN, angolari, piatti compresi eventuali connettori, piastre di attacco e di irrigidimento, taglio a misura, forature, flange, bullonatura o saldatura e quanto altro occorre per dare l'opera finita, esclusi trattamenti protettivi e verniciature: per strutture semplici: **in acciaio S235 JR - classe di esecuzione EXC1 o EXC2**

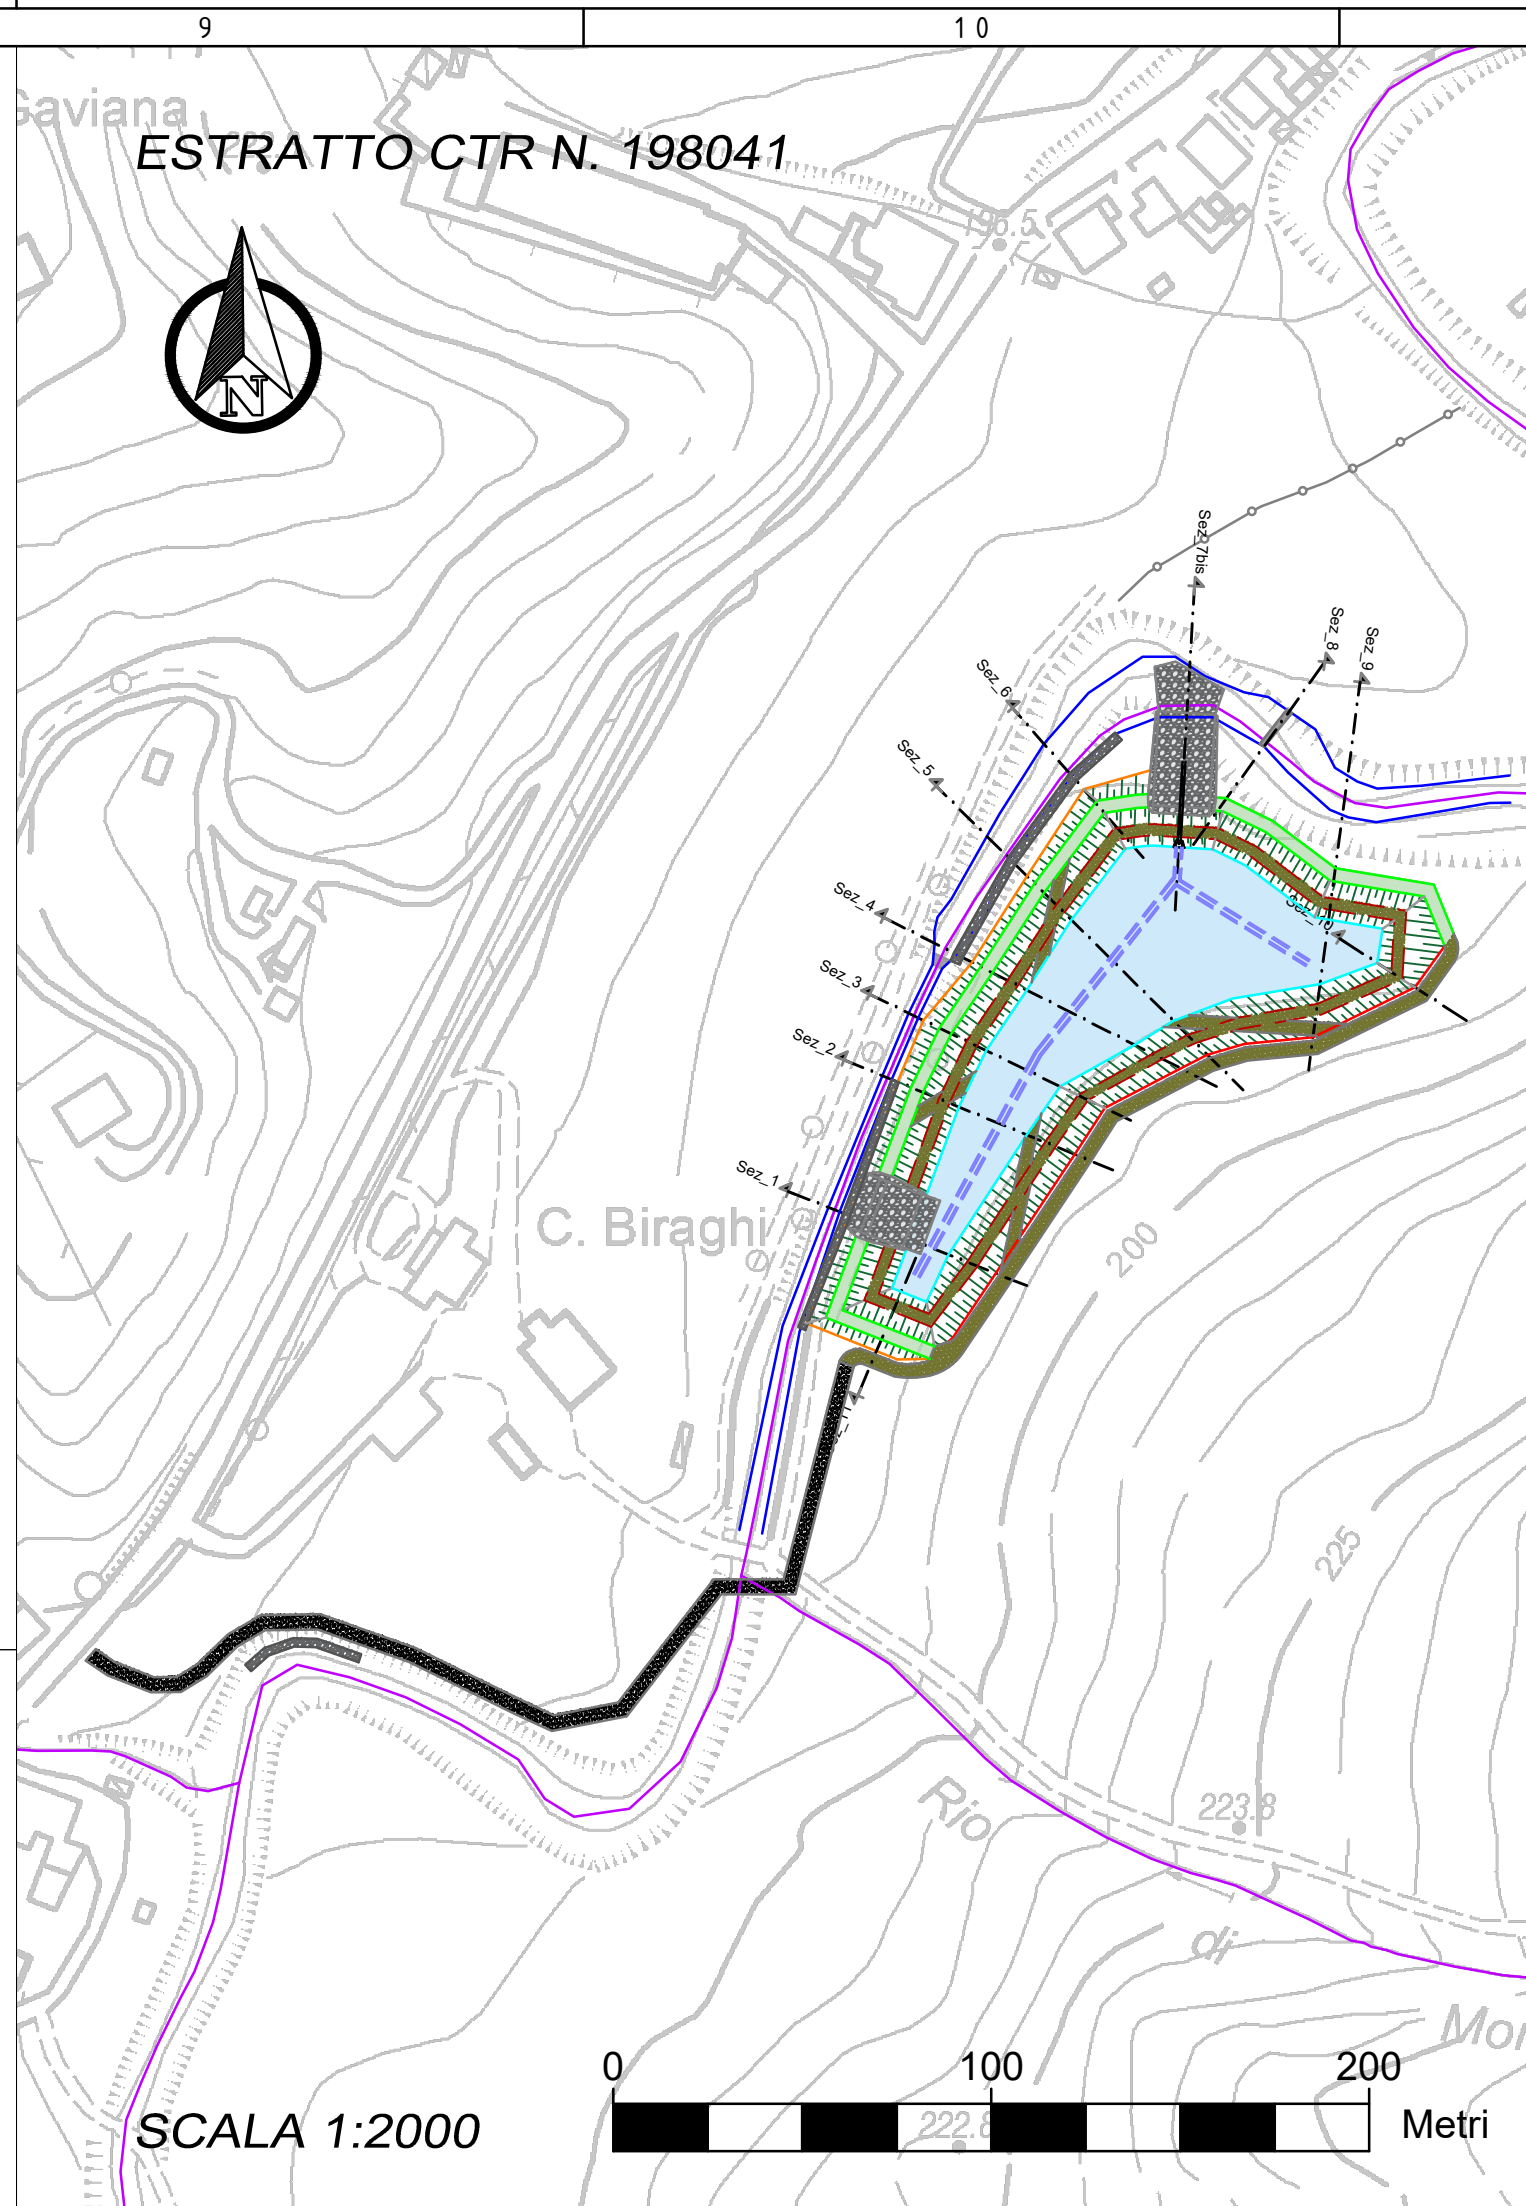

AGENZIA REGIONALE PER LA SICUREZZA TERRITORIALE E LA PROTEZIONE CIVILE
Settore Coordinamento Sicurezza Territoriale
UT Sicurezza Territoriale Bacini Idrografici Taro-Parma

Legge di finanziamento: Determina Dirigenziale n. 769 del 18/03/2025: Approvazione Programma Triennale 2025-2027 dei lavori pubblici (comprensivi degli interventi finanziati con risorse FSC) e relativo elenco annuale 2025, e dei beni e servizi e relativo elenco annuale 2025 (Agenzia per la sicurezza territoriale e la protezione civile C.F. 91278030373) - Annualità 2026 e 2027

Codice intervento: FSCRI_RI_1223
Titolo: Intervento sul torrente Ghiara per la mitigazione del rischio idraulico dell'abitato di Salsomaggiore Terme












Importo complessivo del finanziamento: € 1.000.000,00
Comune: Salsomaggiore Terme (PR)
Coordinate baricentriche WGS84: Lat.: 44.796549° - Long.: 9.977660°
Contratto AQ Lotto 3) Stirone ed aree di Pianura: RSPPC
Appaltatore:
CIG AQ: B86C678827
Contratto attuativo dell'Accordo Quadro:
CUP: F58H23000570001 **CIG derivato:**

Allegato N° 3.a	TAVOLE DI PROGETTO: PLANIMETRIA E PARTICOLARI TIPO	Progetto
		☒ Fattibilità ☐ Esecutivo


GRUPPO DI PROGETTAZIONE
Ing. Matteo Pianforini (Responsabile del progetto)
Ing. Riccardo Benifei
Dott. Roberto Bertinelli

Visto di validazione
(Art. 42, D.lgs. n. 36/2023)
IL RESPONSABILE UNICO
DEL PROGETTO
Ing. Gabriele Bertozzi


Parma, 10/07/2026

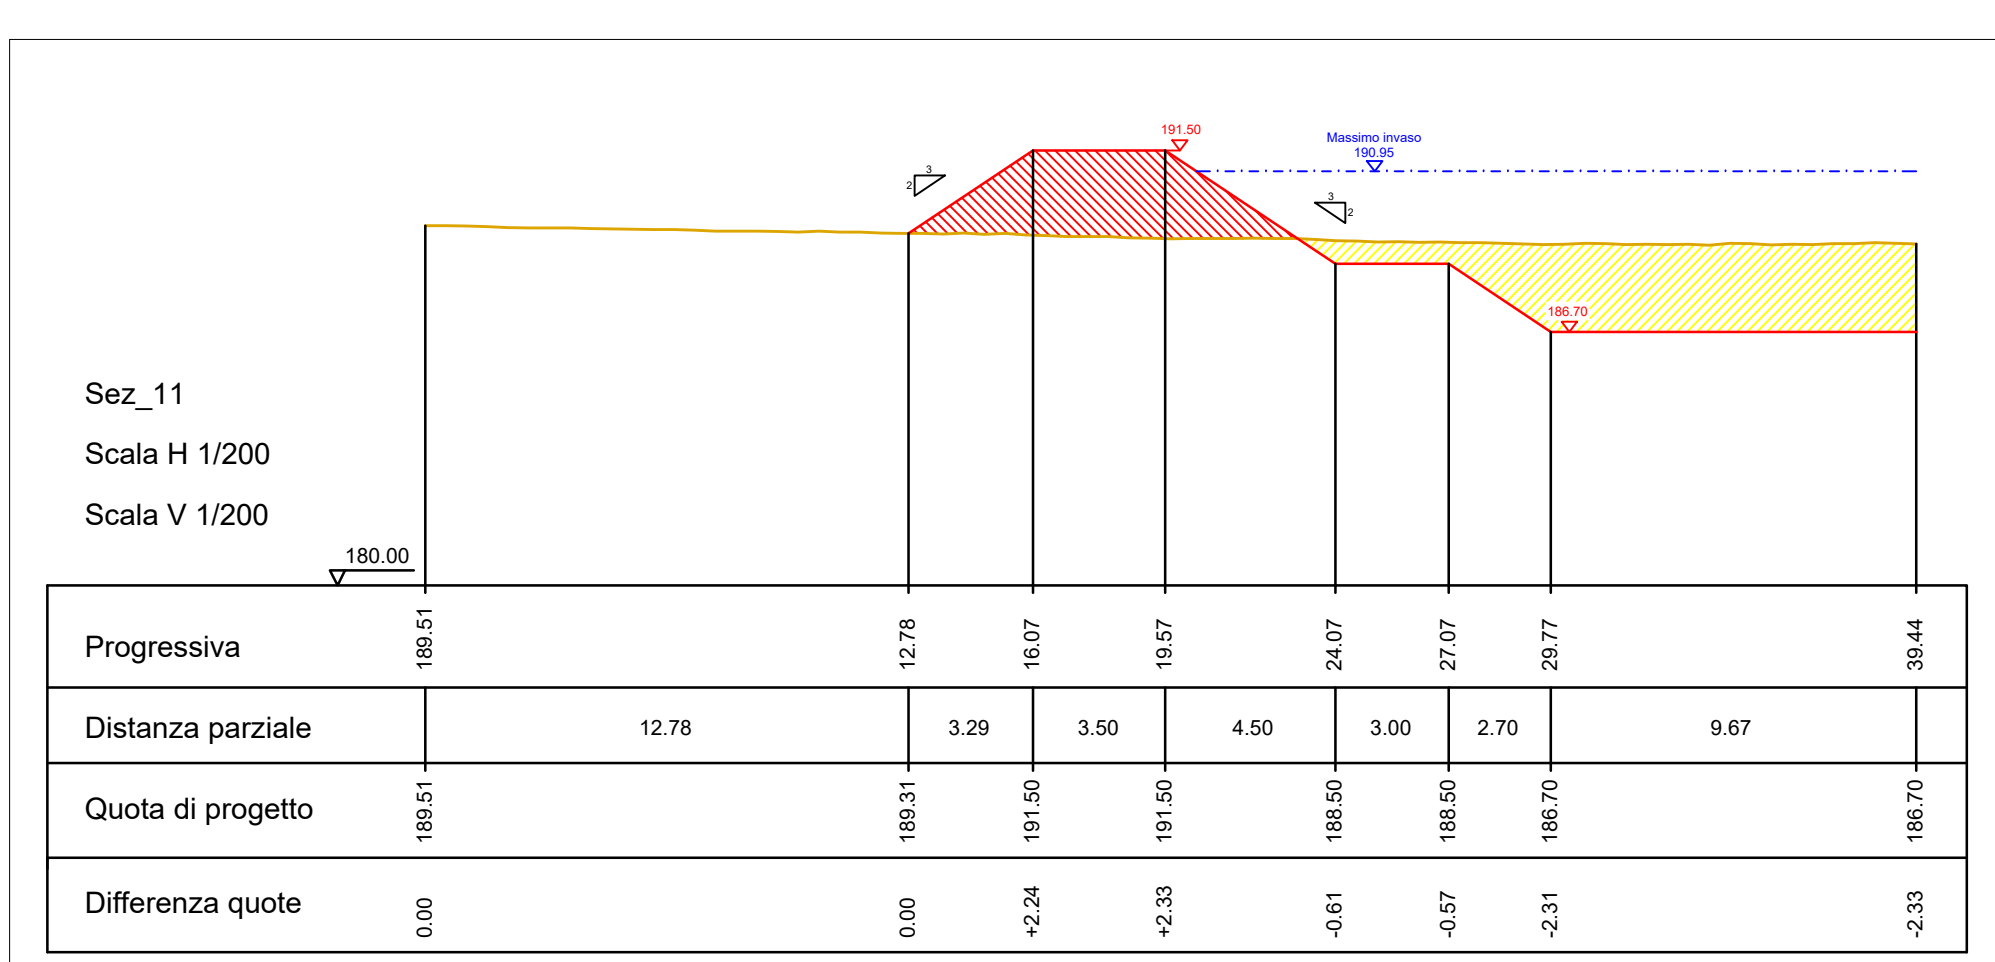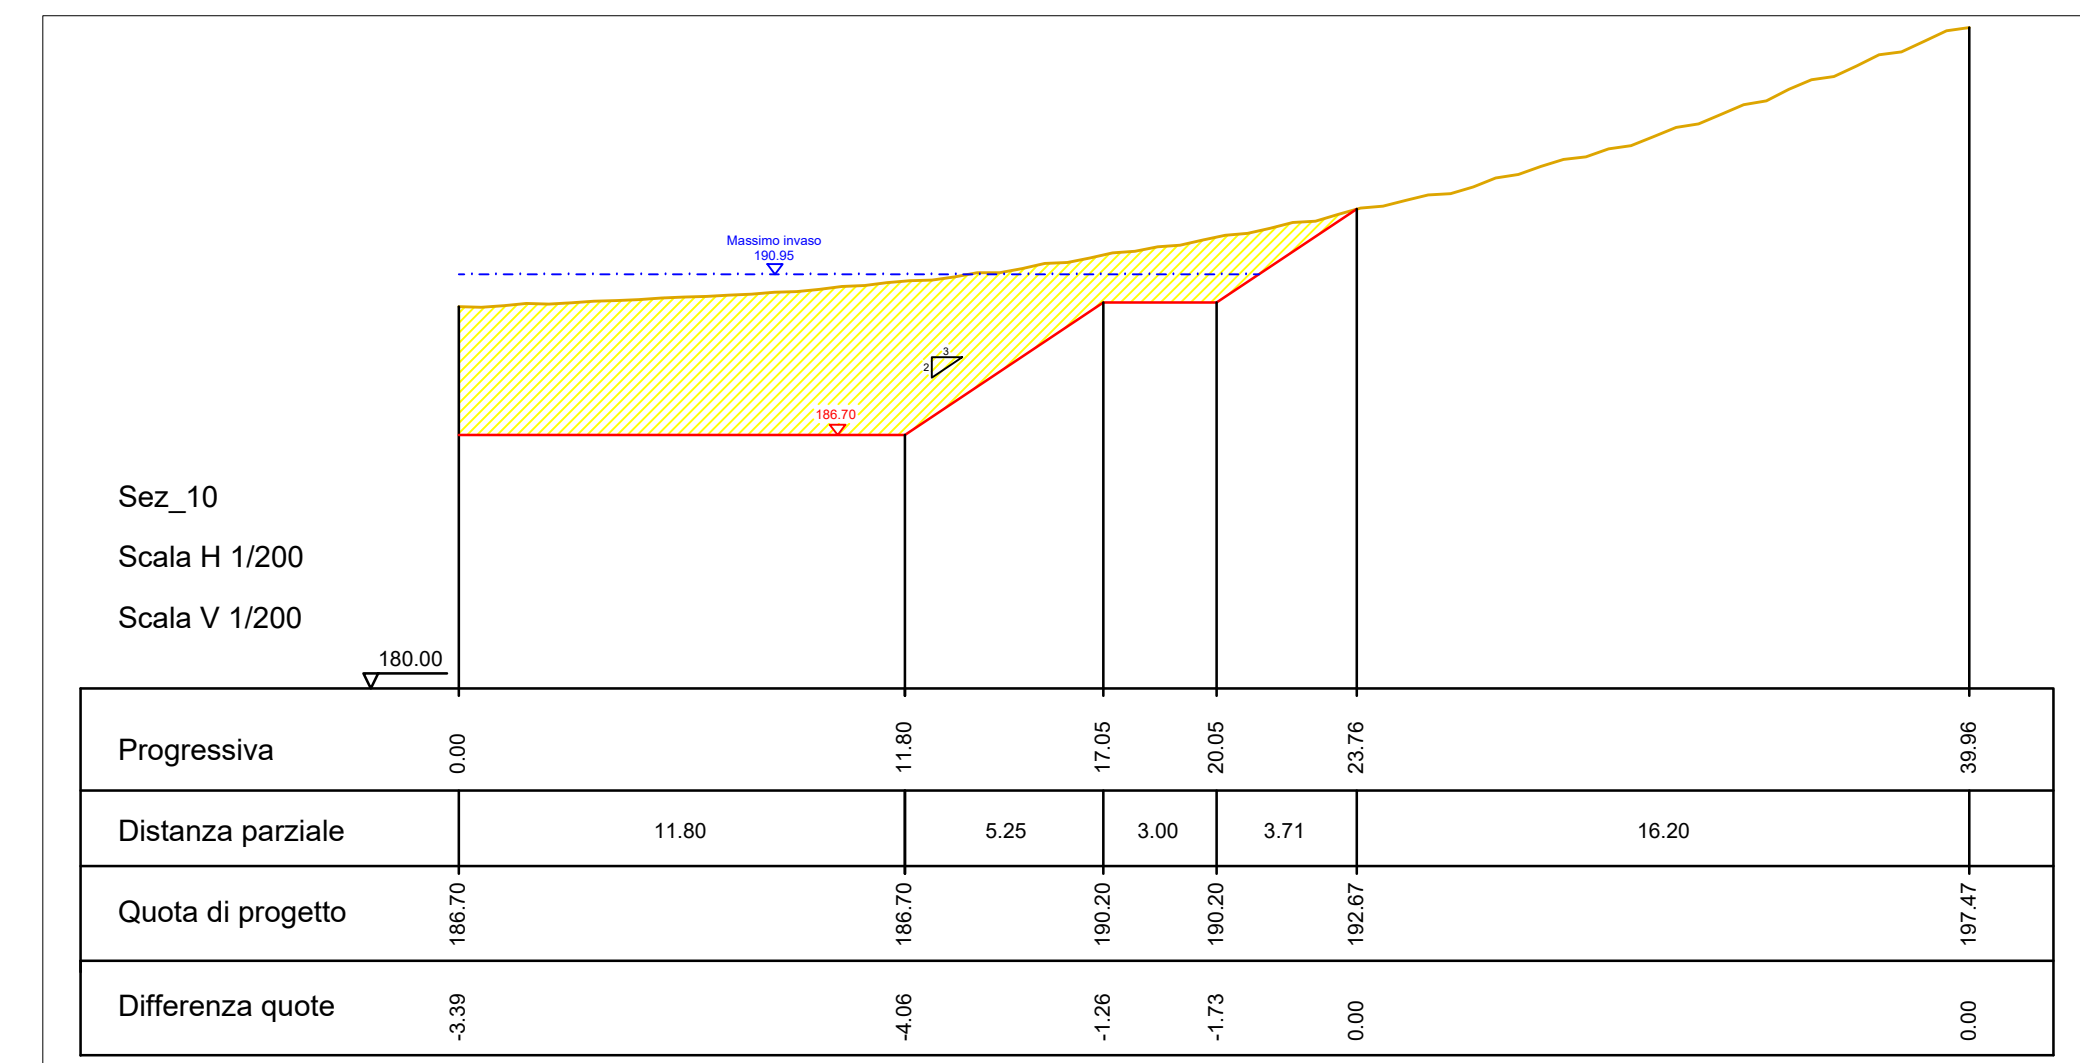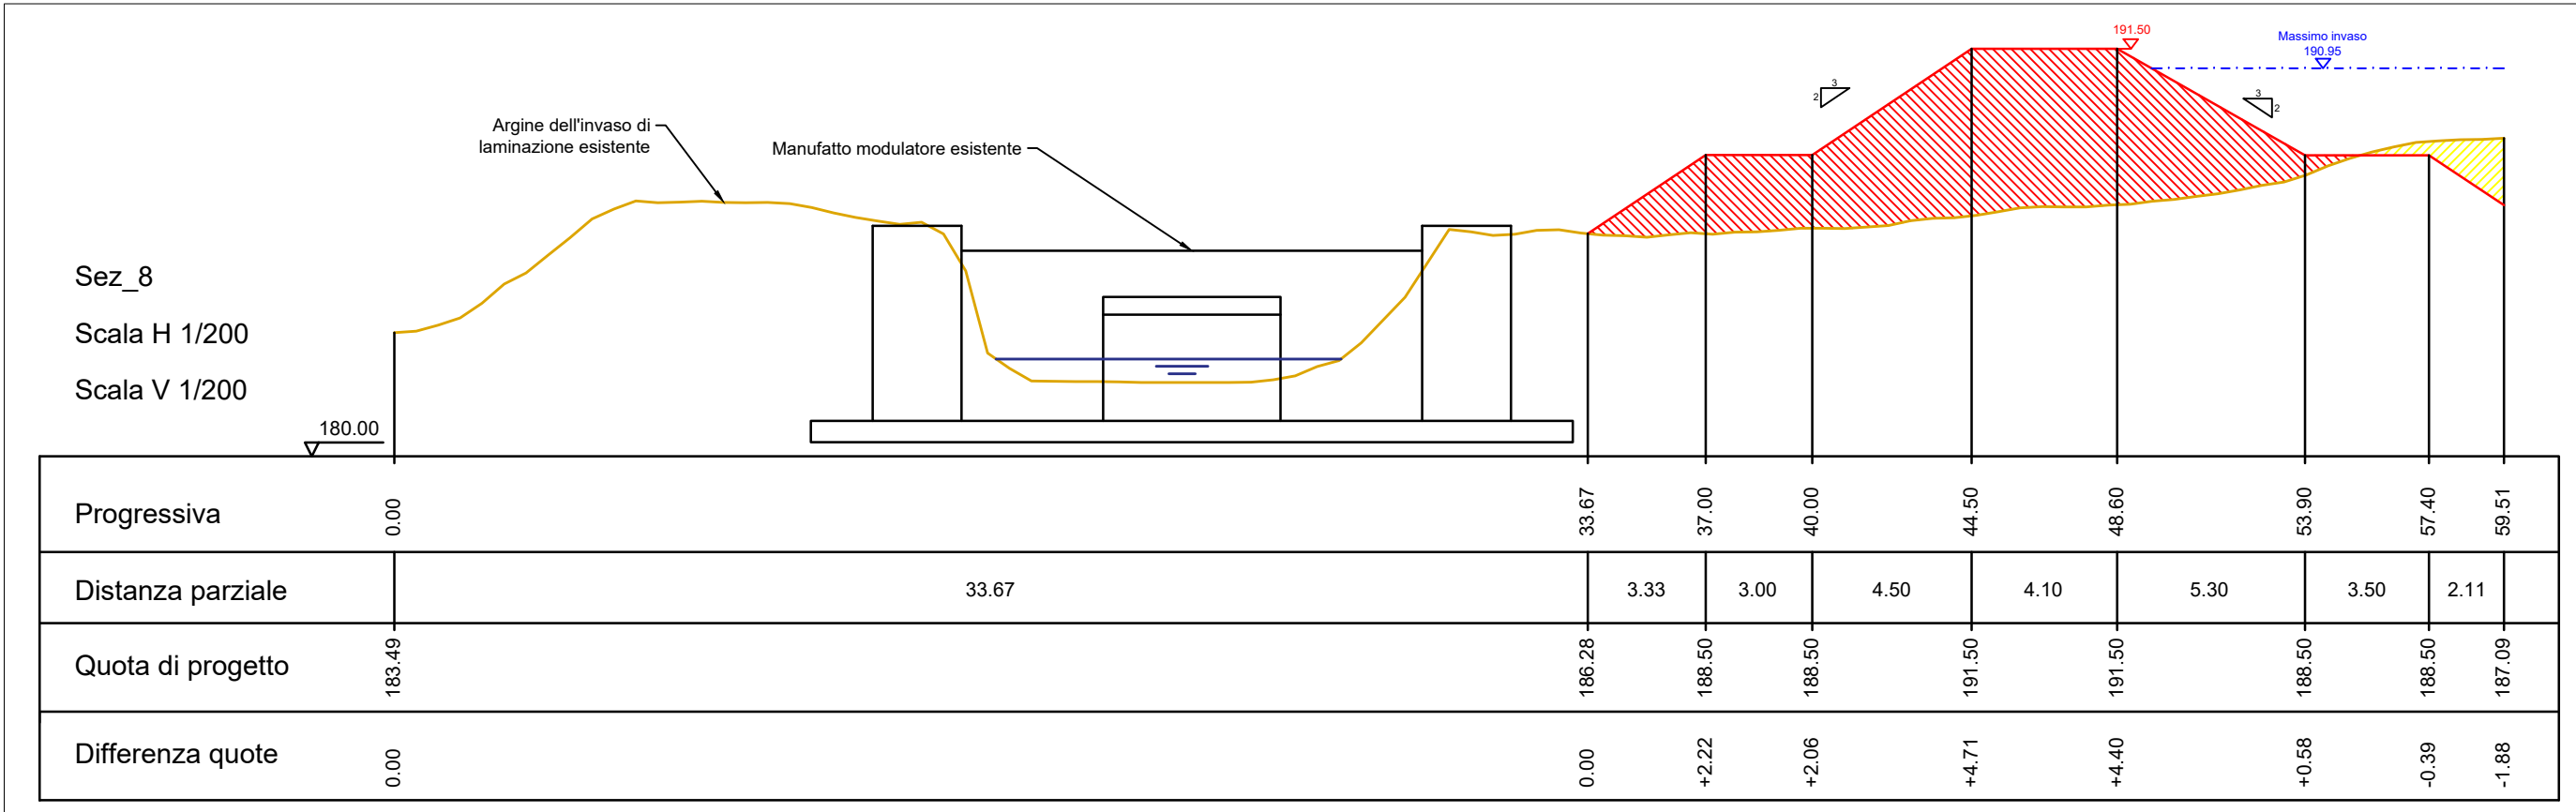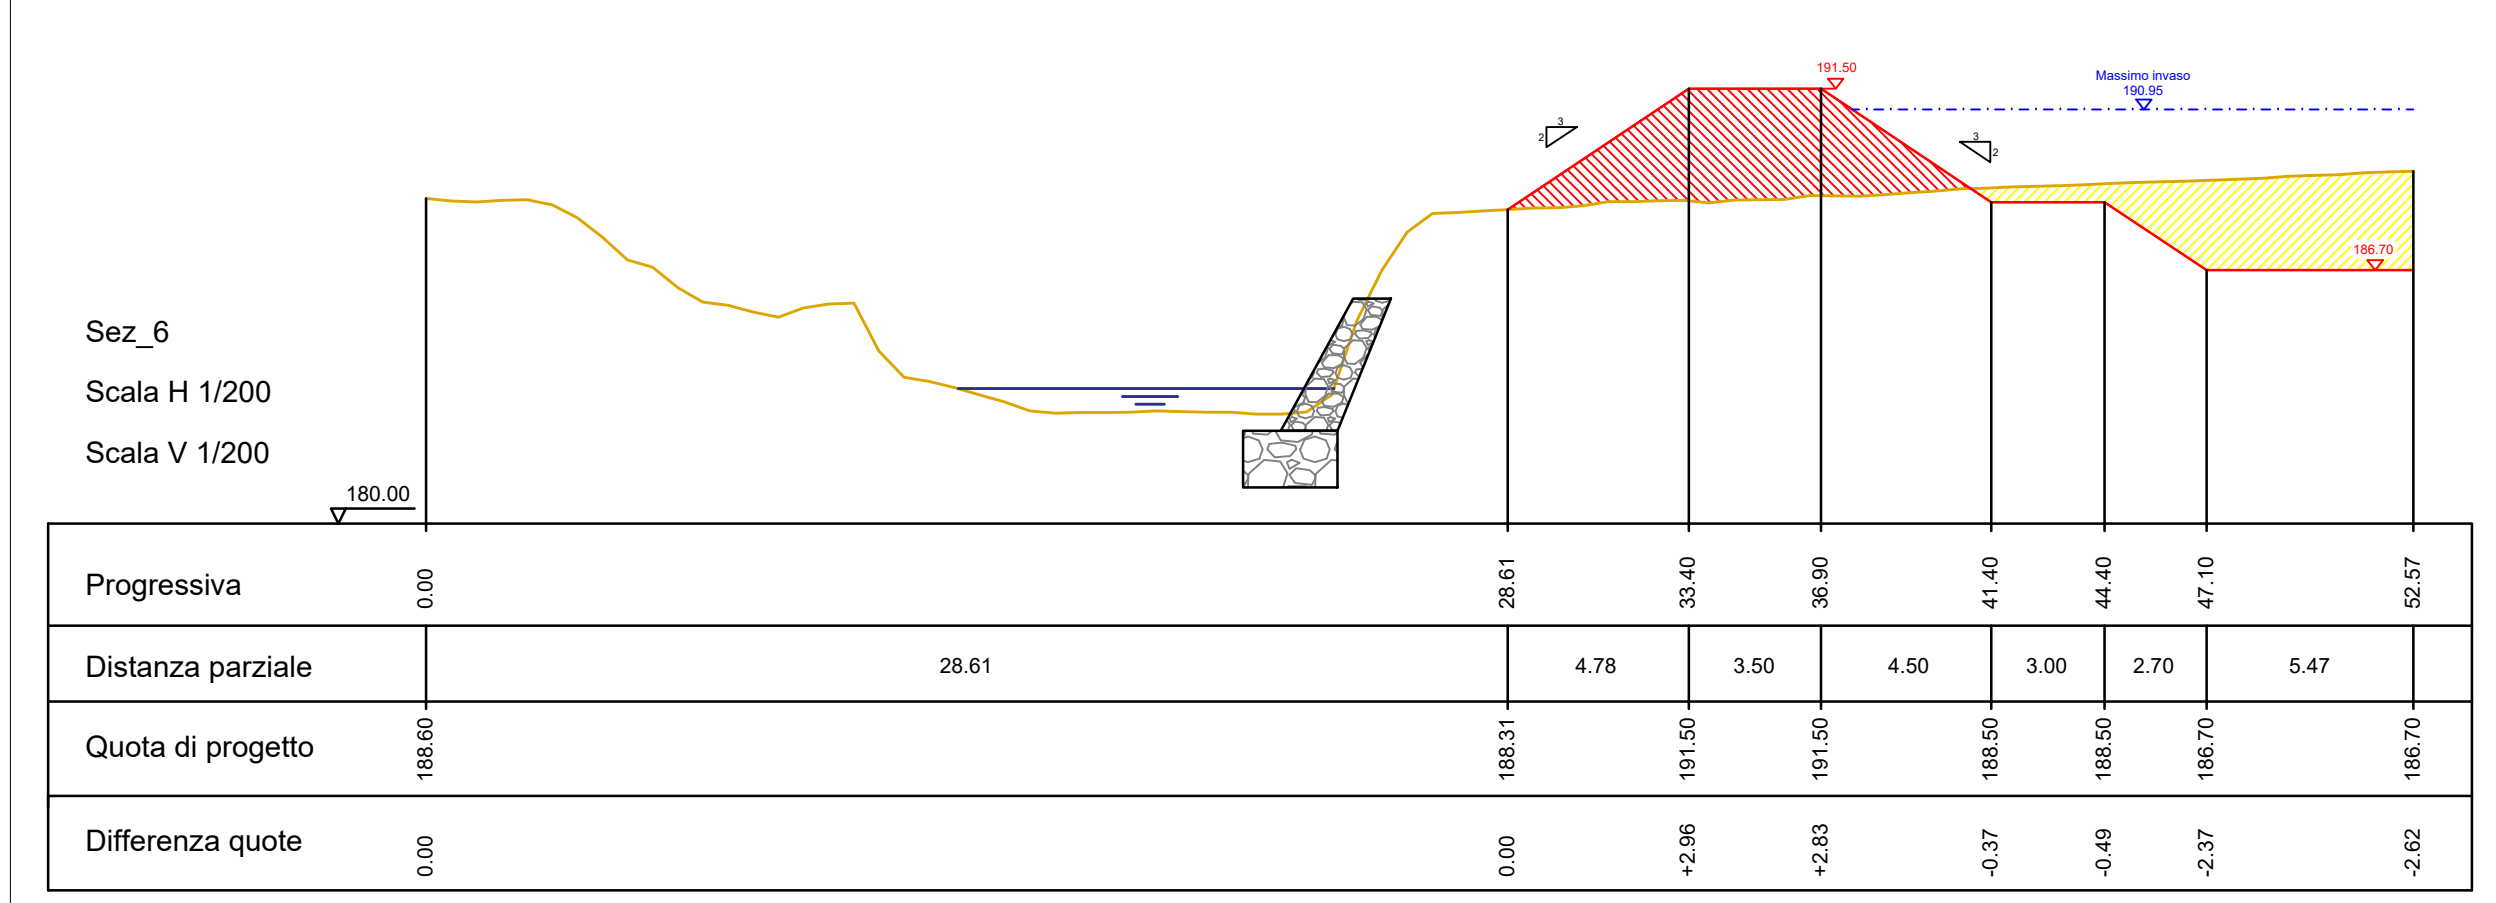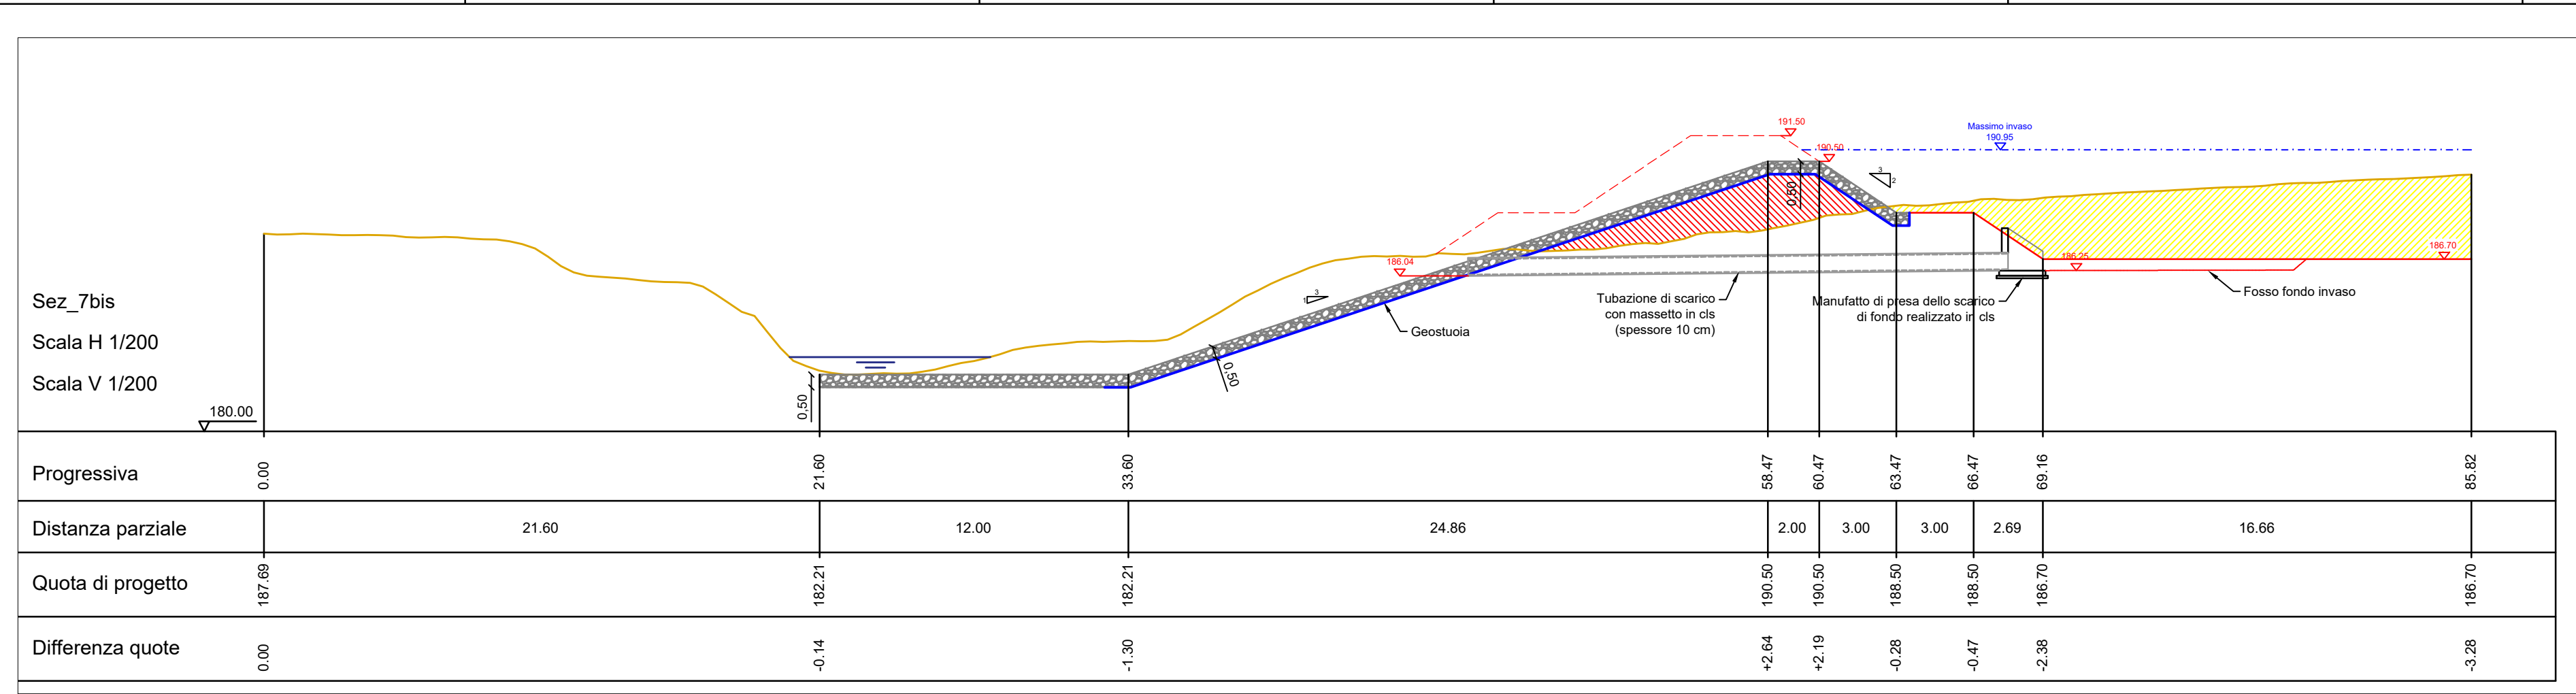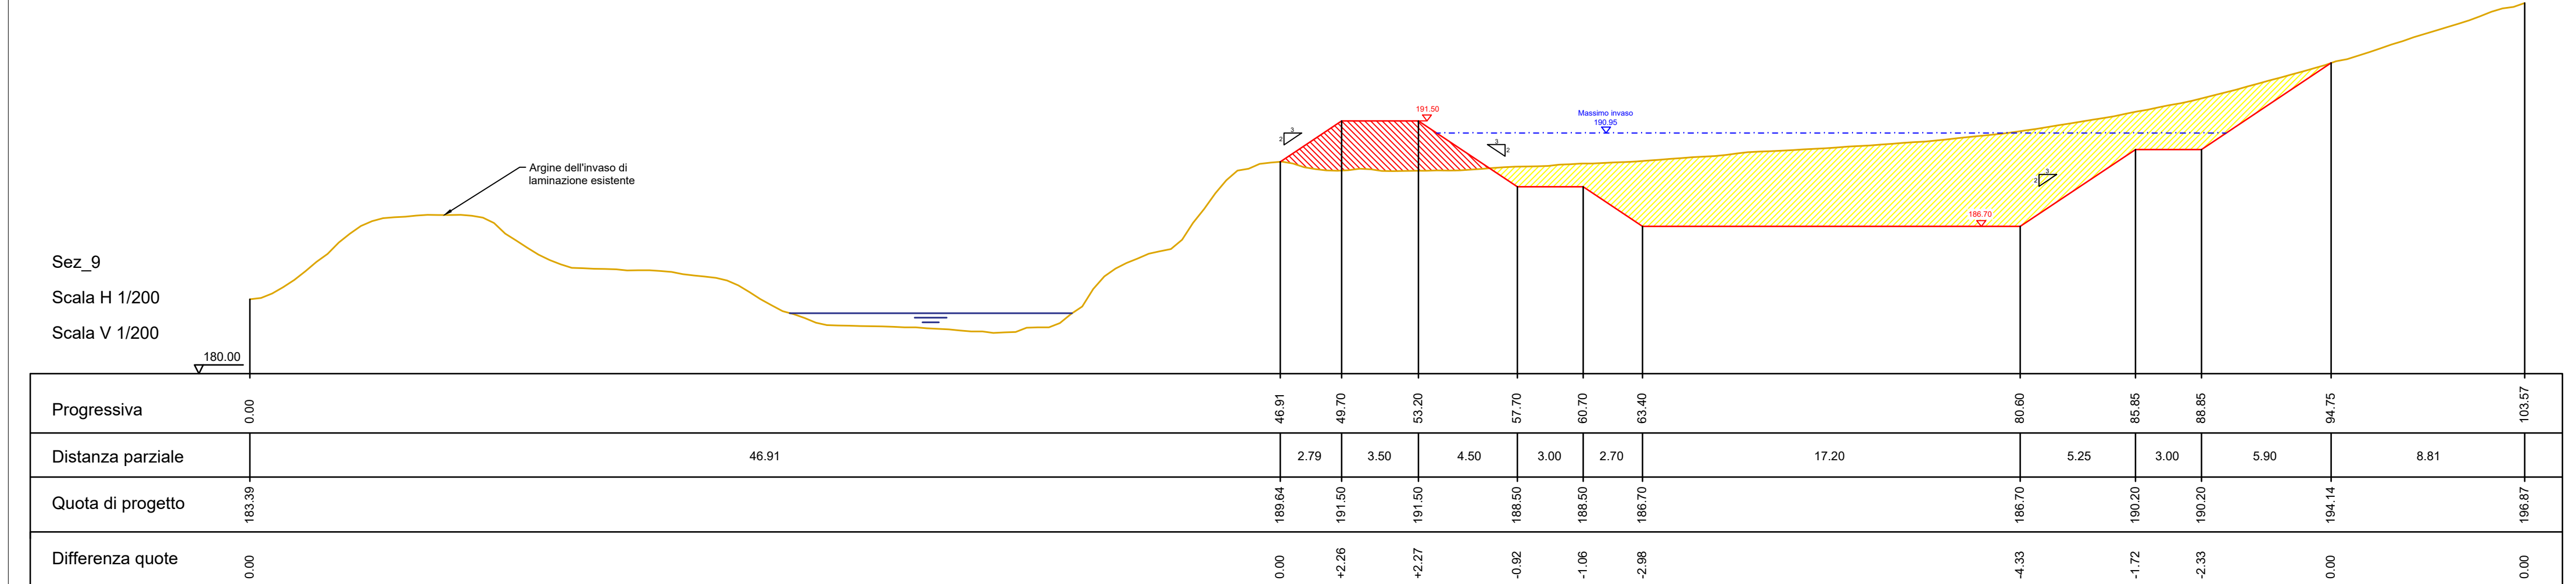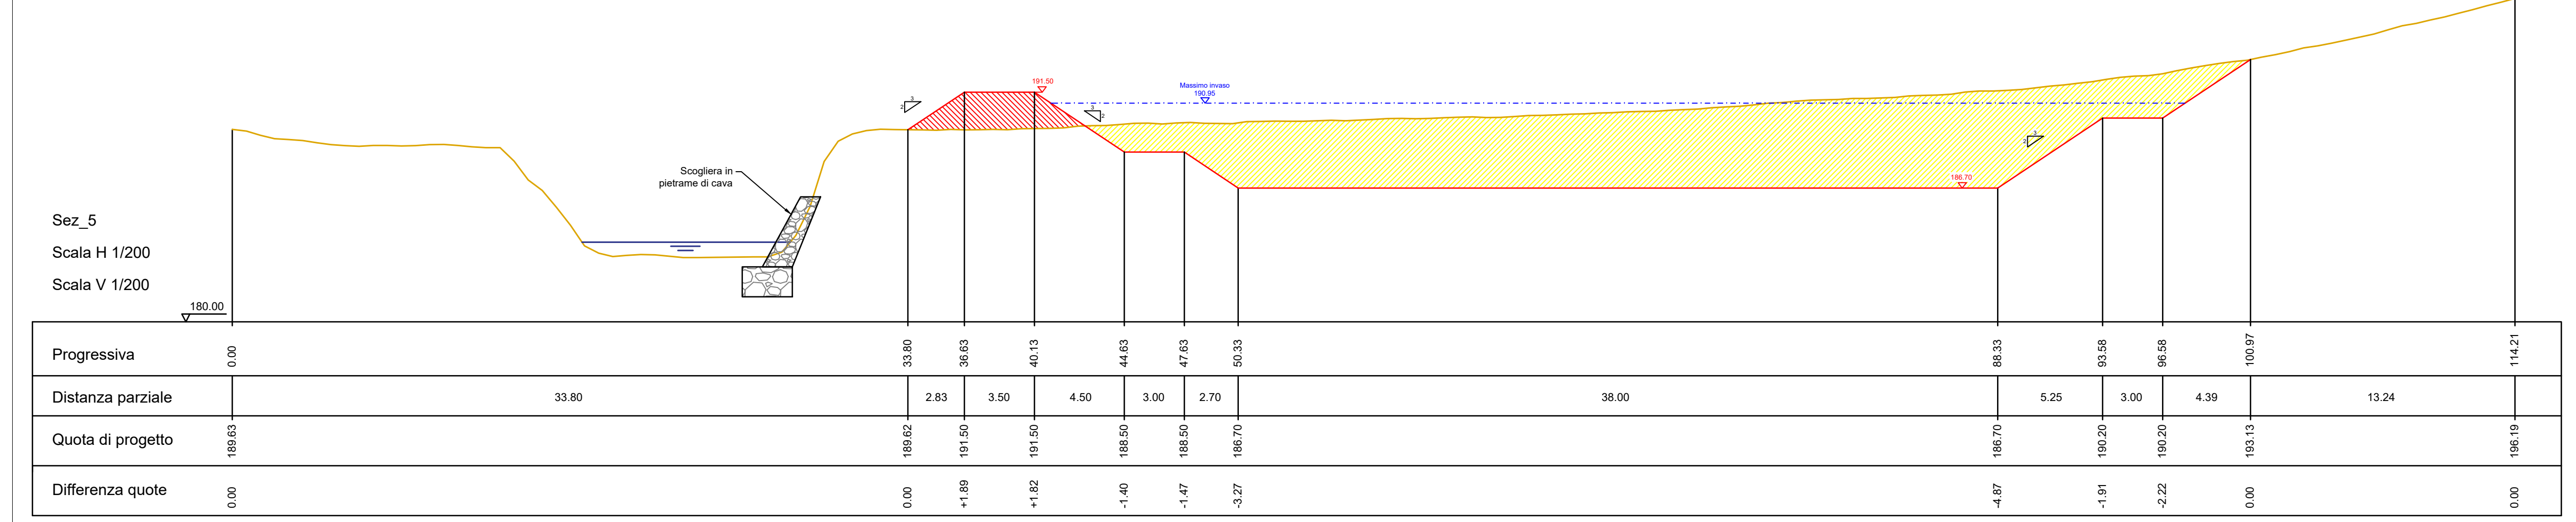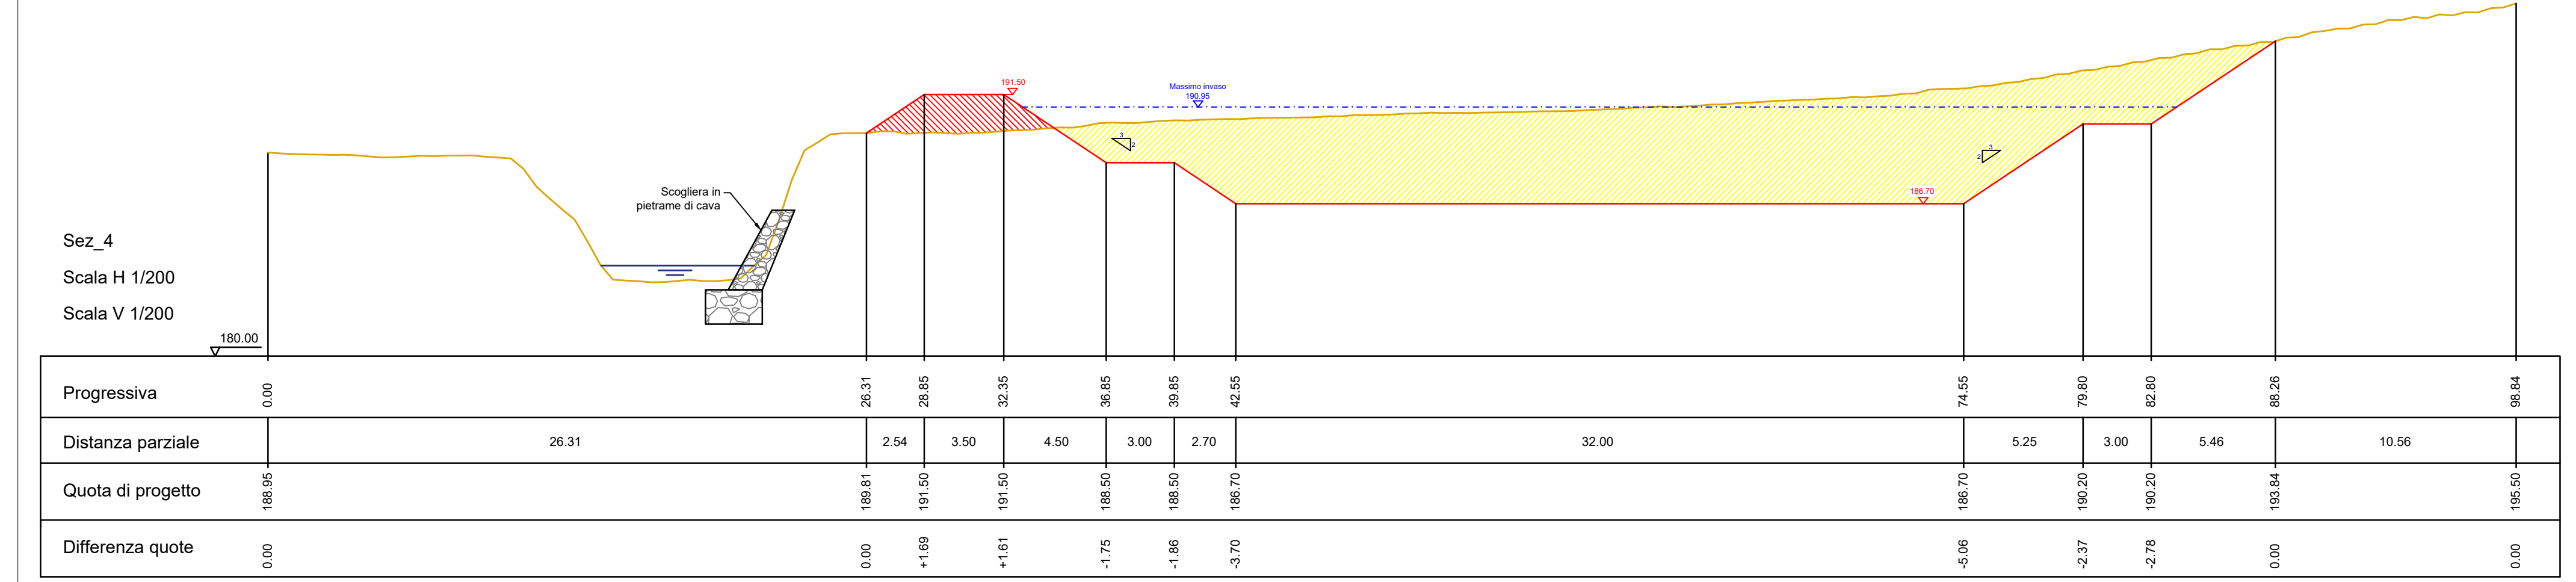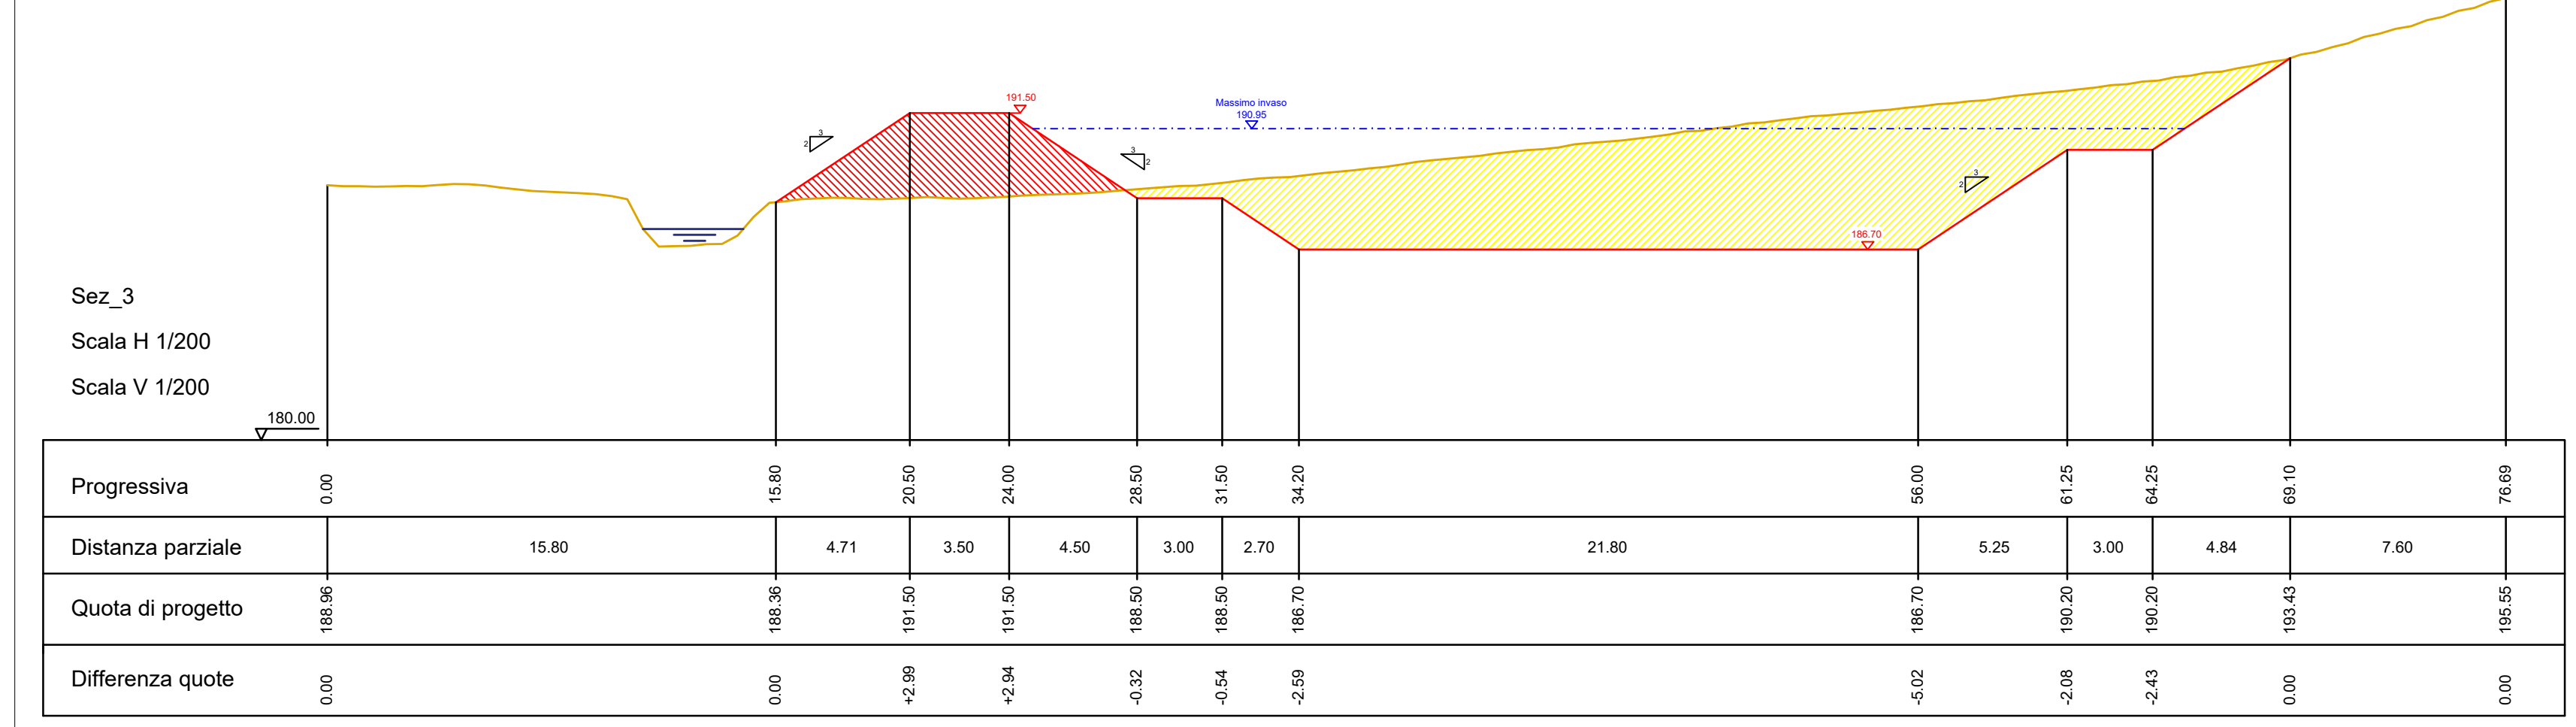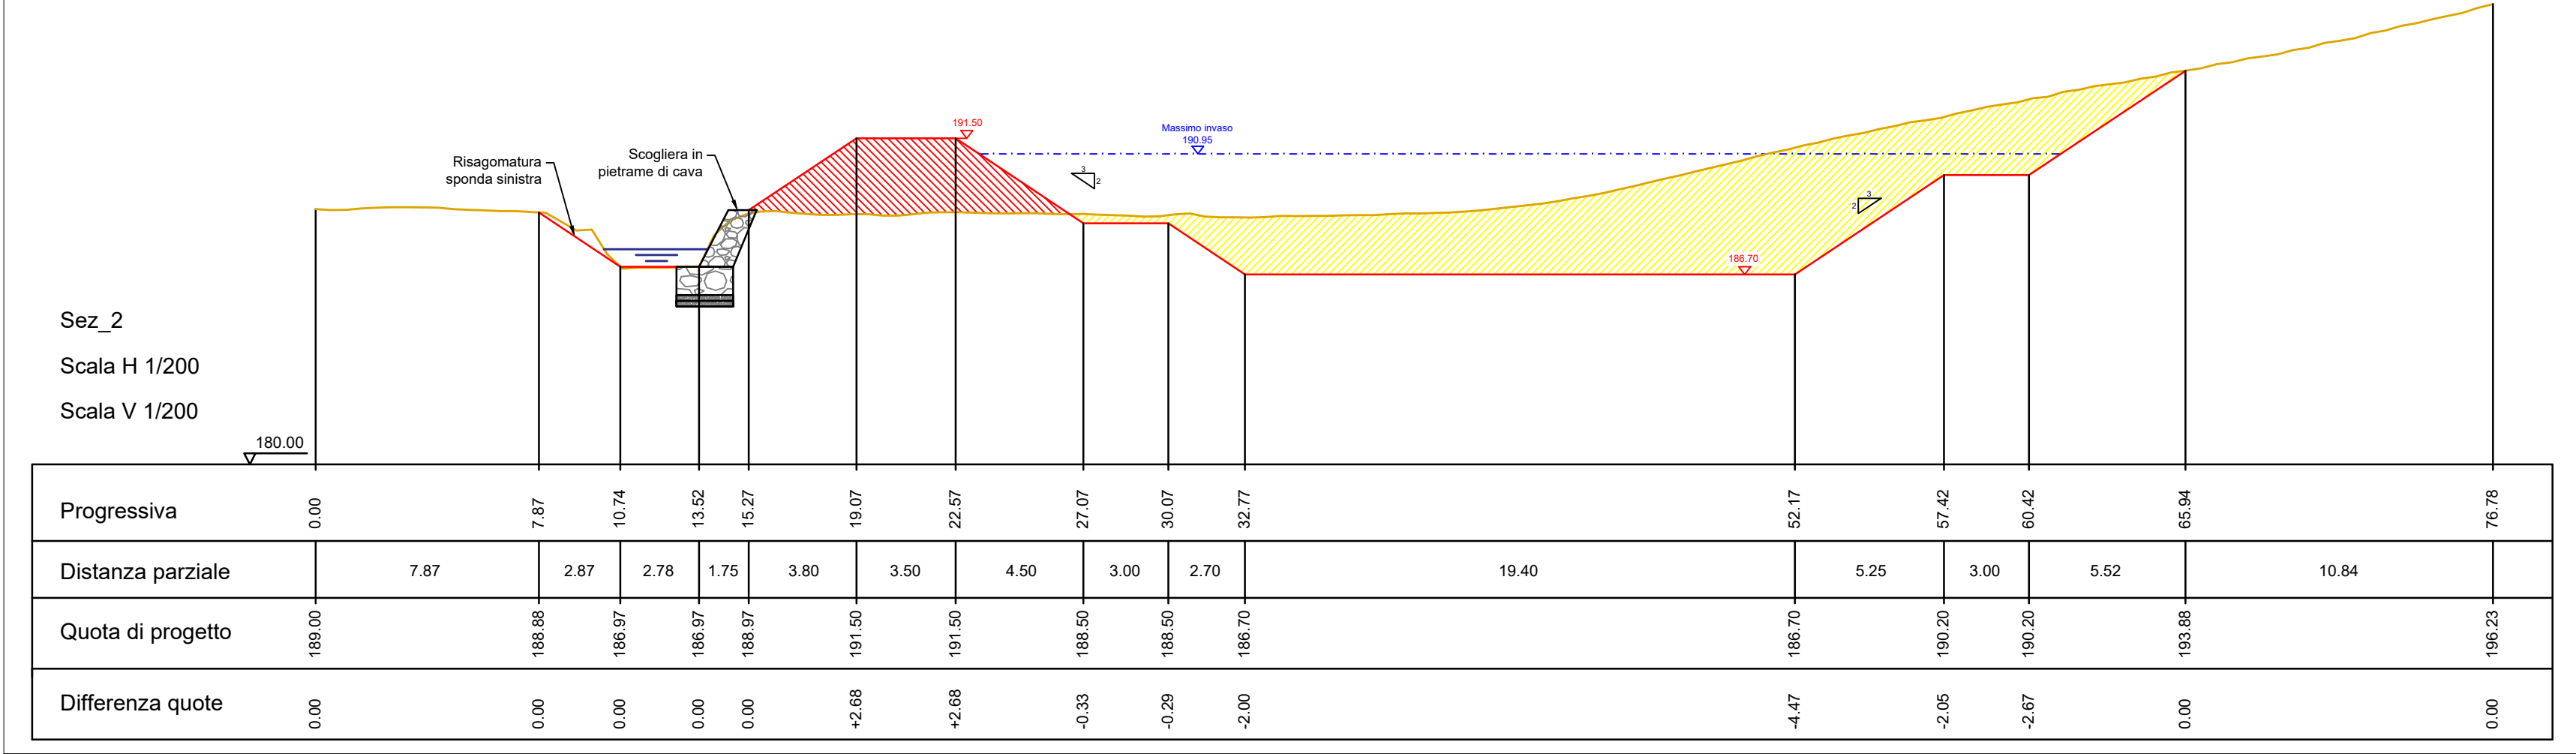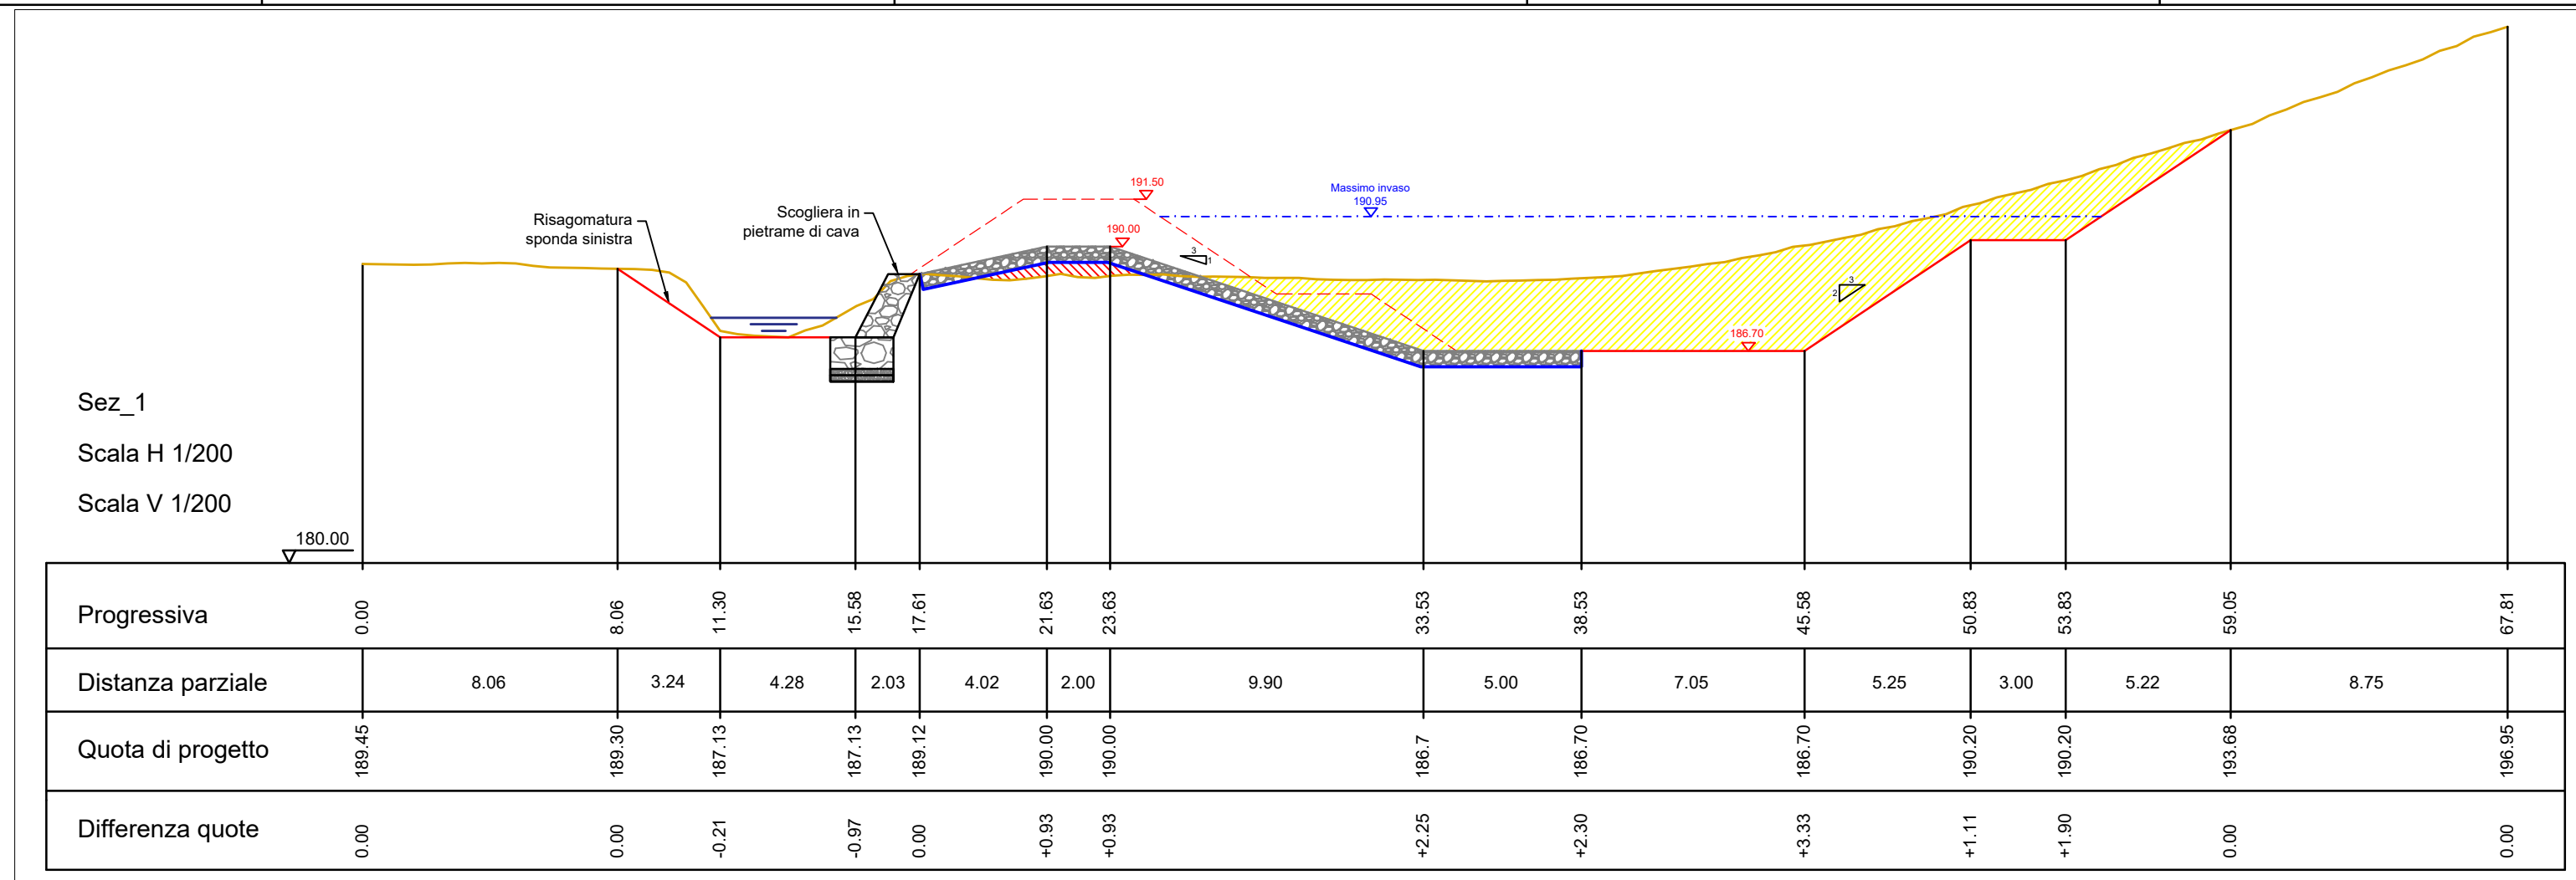


SEZIONI
SCALA 1:200

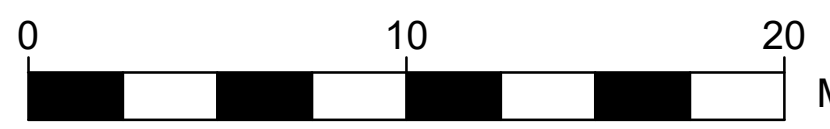

UBICAZIONE SEZIONI

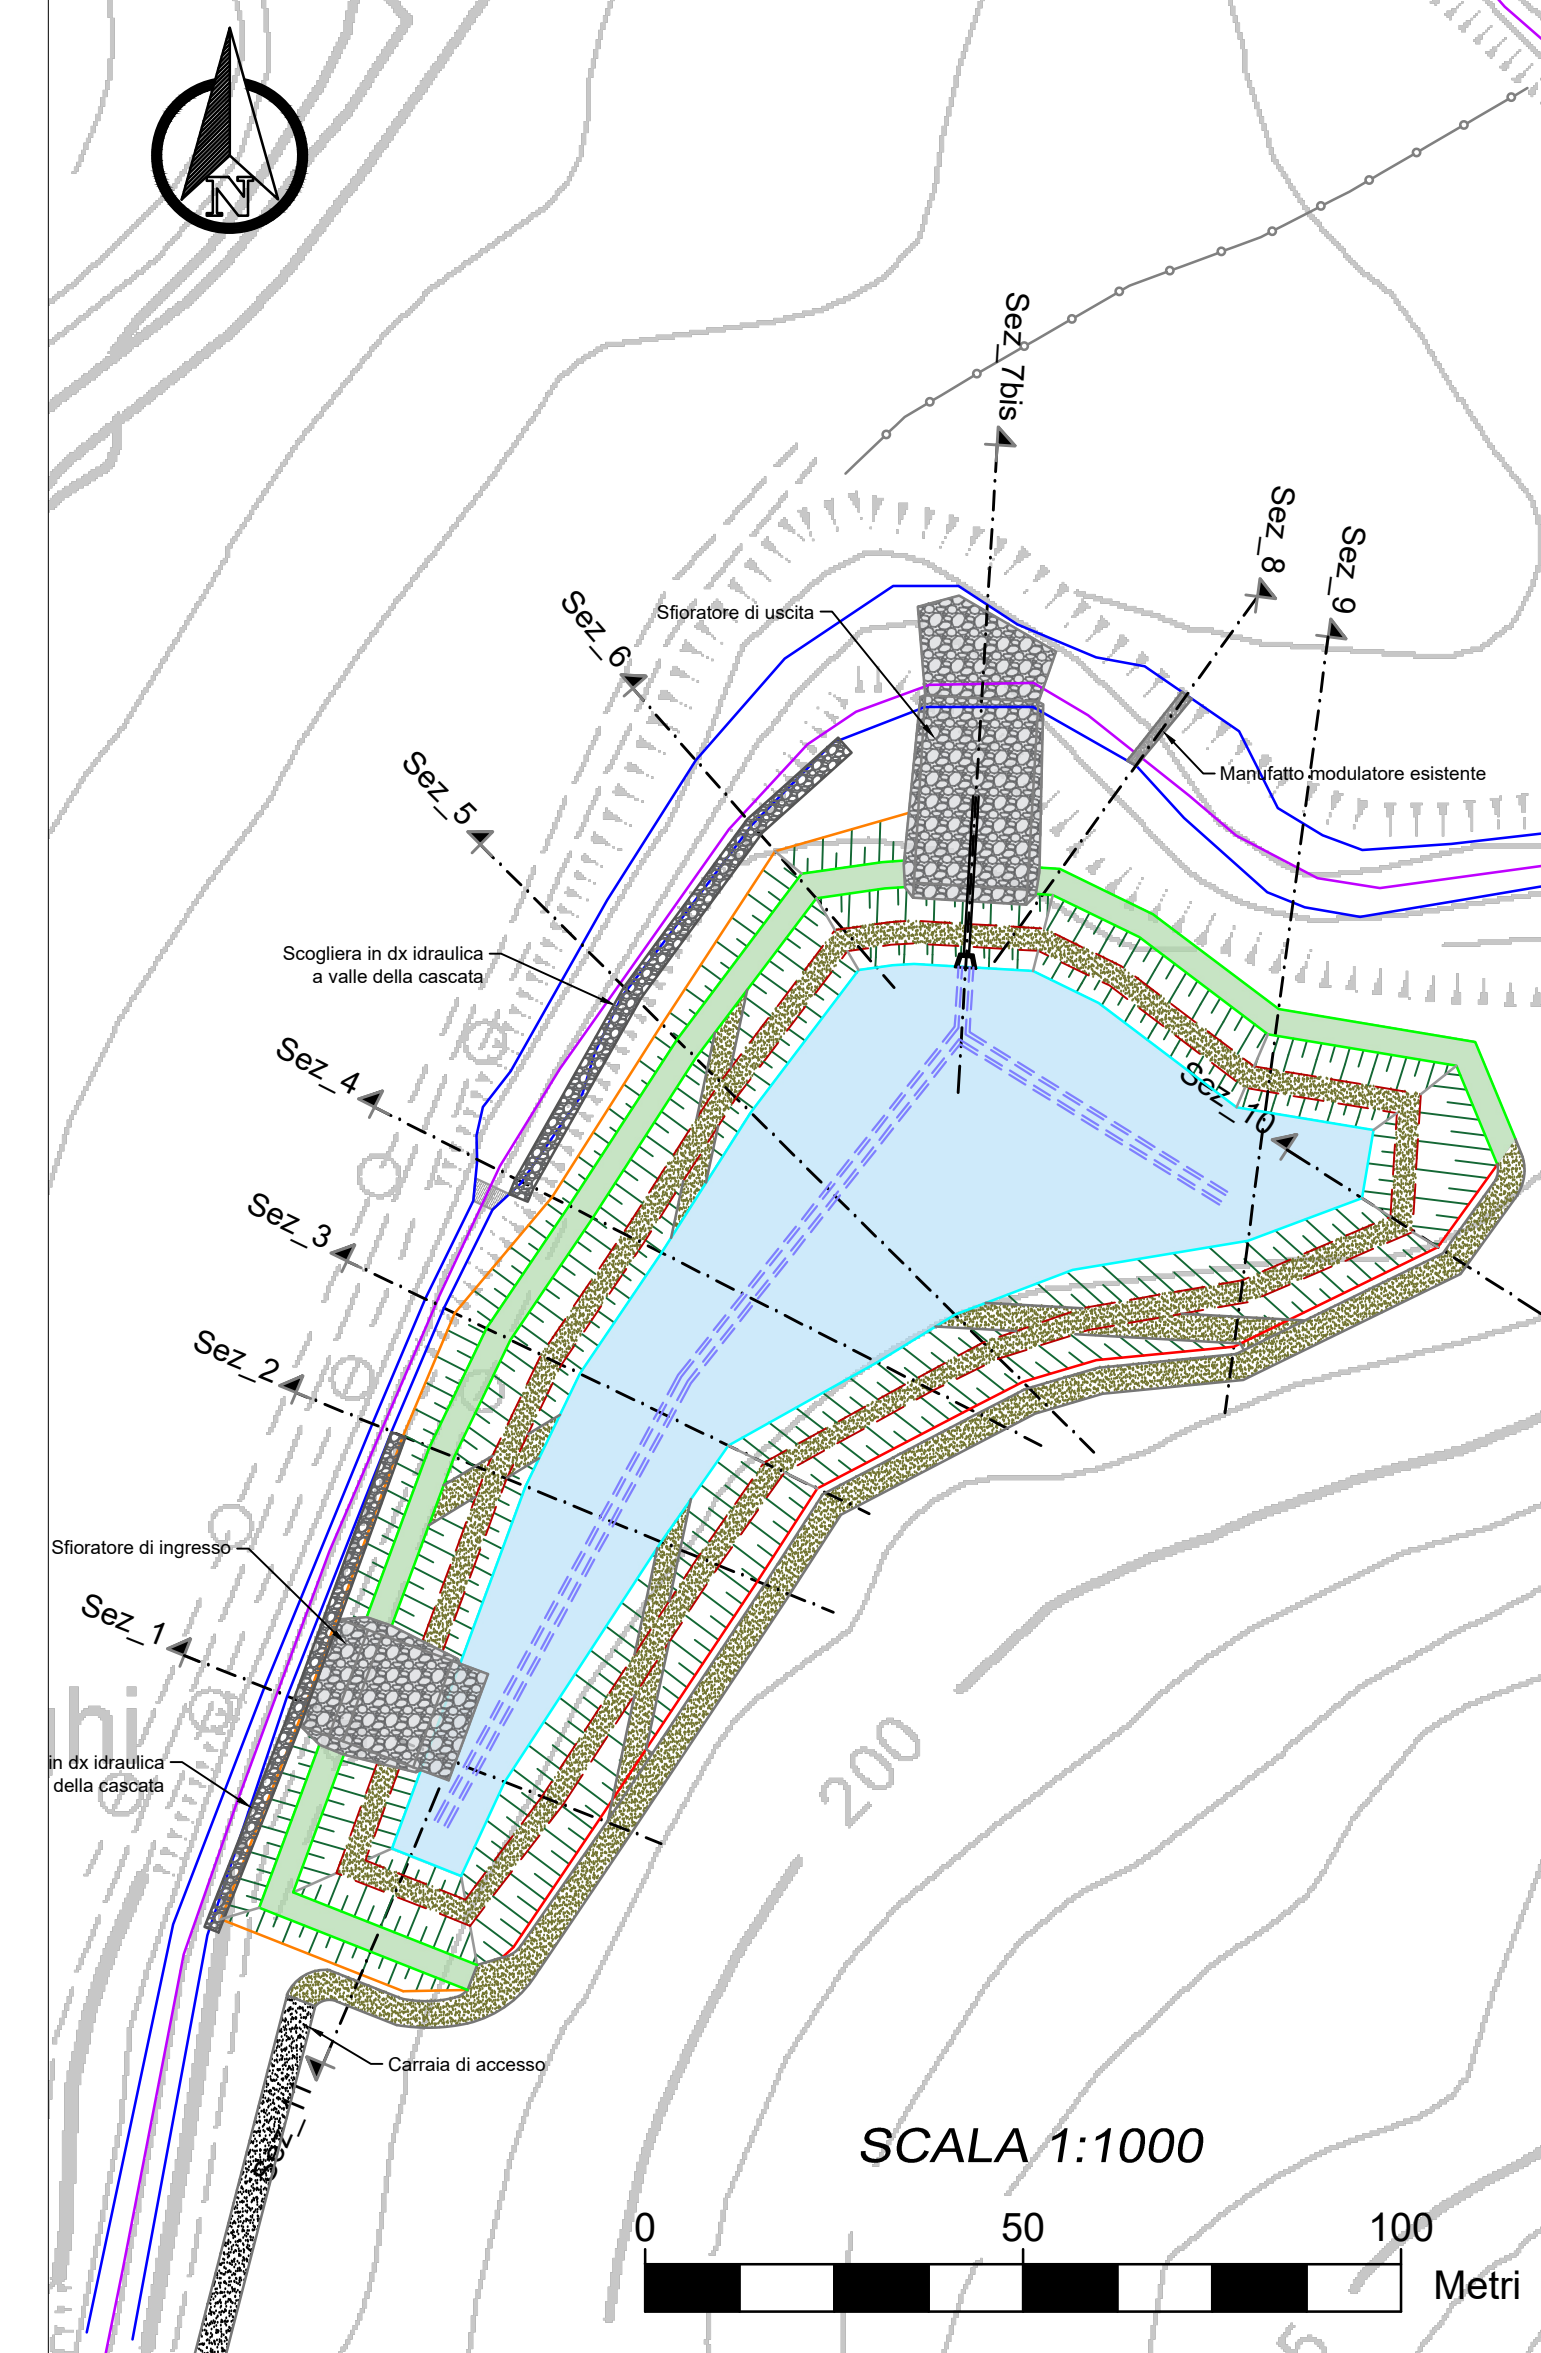

SCALA 1:1000

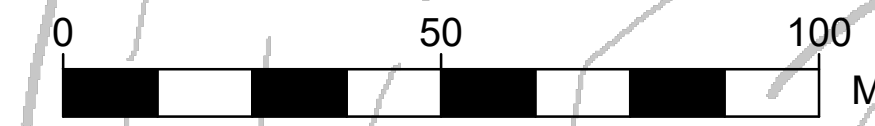

Regione Emilia-Romagna



AGENZIA REGIONALE PER LA SICUREZZA TERRITORIALE E LA PROTEZIONE CIVILE
Settore Coordinamento Sicurezza Territoriale
UT Sicurezza Territoriale Bacini Idrografici Taro-Parma

Legge di finanziamento: Determina Dirigenziale n. 769 del 18/03/2025: Approvazione Programma Triennale 2025-2027 dei lavori pubblici (comprensivi degli interventi finanziati con risorse FSC) e relativo elenco annuale 2025, e dei beni e servizi e relativo elenco annuale 2025 (Agenzia per la sicurezza territoriale e la protezione civile C.F. 912780330373) - Annualità 2026 e 2027
Codice intervento: FSCRI_RI_1223
Titolo: Intervento sul torrente Ghiara per la mitigazione del rischio idraulico dell'abitato di Salsomaggiore Terme
Importo complessivo del finanziamento: € 1.000.000,00
Comune: Salsomaggiore Terme (PR)
Coordinate baricentriche WGS84: Lat.: 44.796549° - Long.: 9.977660°
Contratto AQ Loto 3) Strone ed aree di Pianura: RSPPC
Appaltatore: _____
CIG AQ: B86C678827
Contratto attuativo dell'Accordo Quadro: _____
CUP: F58H23000570001 CIG derivato: _____

Allegato N° 3.b	TAVOLE DI PROGETTO: SEZIONI	Progetto
		☒ Fattibilità ☐ Esecutivo

GRUPPO DI PROGETTAZIONE
Ing. Matteo Pianforini (Responsabile del progetto)
Ing. Riccardo Benifei
Dott. Roberto Bertinelli

Visto di validazione
(Art. 42, D.lgs. n. 36/2023)
IL RESPONSABILE UNICO
DEL PROGETTO
Ing. Gabriele Bertozzi

Parma, 10/07/2026

ESTRATTO CATASTALE
Comune di Salsomaggiore Terme
Foglio 58
SCALA 1:1000



LEGENDA:

- AREA DI CANTIERE
- AREA DI CANTIERE TEMPORANEA
- SERVITU' DI PASSAGGIO

INDIVIDUAZIONE PROPRIETARI
(DA CATASTO TERRENI)

- PARTICELLE 139-185-189:
PIAZZA CROCE S.R.L.

C. BIRAGHI

AIARDINA

N. d'ordine	Nominativo	Dati catastali									Area di interesse (m ²)
		Comune	Foglio	Particella	Reddito		Qualità catastale	Classe	Uso reale	Superficie Totale (m ²)	
					dominicale €	agrario €					
1	PIAZZA CROCE S.R.L.	Salsomaggiore Terme	58	139	112.29	192.49	Seminativo	3		31'060	11'805
2	PIAZZA CROCE S.R.L.	Salsomaggiore Terme	58	185	6.72	11.53	Seminativo	3		1'860	1'860
3	PIAZZA CROCE S.R.L.	Salsomaggiore Terme	58	189	3.90	6.69	Seminativo	3		1'080	1'080
TOTALE:											14'745



AGENZIA REGIONALE PER LA SICUREZZA TERRITORIALE E LA PROTEZIONE CIVILE
Settore Coordinamento Sicurezza Territoriale
UT Sicurezza Territoriale Bacini Idrografici Taro-Parma

Legge di finanziamento: Determina Dirigenziale n. 769 del 18/03/2025: Approvazione Programma Triennale 2025-2027 dei lavori pubblici (comprensivi degli interventi finanziati con risorse FSC) e relativo elenco annuale 2025, e dei beni e servizi e relativo elenco annuale 2025 (Agenzia per la sicurezza territoriale e la protezione civile C.F. 91278030373) - Annualità 2026 e 2027

Codice intervento: FSCRI_RI_1223

Titolo: Intervento sul torrente Ghiara per la mitigazione del rischio idraulico dell'abitato di Salsomaggiore Terme

Importo complessivo del finanziamento: € 1.000.000,00

Comune: Salsomaggiore Terme (PR)

Coordinate baricentriche WGS84: Lat.: 44.796549° - Long.: 9.977660°

Contratto AQ Lotto 3) Stirone ed aree di Pianura: RSPPC

Appaltatore:

CIG AQ: B86C678827

Contratto attuativo dell'Accordo Quadro:

CUP: F58H23000570001

CIG derivato:

Allegato
N° 3.c

TAVOLE DI PROGETTO:
PIANO PARTICELLARE

Progetto
■ Fattibilità
□ Esecutivo

GRUPPO DI PROGETTAZIONE

Ing. Matteo Pianforini (Responsabile del progetto)

Ing. Riccardo Benifei

Dott. Roberto Bertinelli

Visto di validazione
(Art 42, D.lgs. n. 36/2023)
IL RESPONSABILE UNICO
DEL PROGETTO
Ing. Gabriele Bertozzi

Parma, 10/07/2026