

REGIONE EMILIA-ROMAGNA

PROVINCIA DI FERRARA

COMUNE DI FERRARA

PROGETTAZIONE DI UN IMPIANTO AGRIVOLTAICO AVANZATO
DA 56,07 MW DENOMINATO "CUNIOLA" LOCALIZZATO NEL
COMUNE DI FERRARA (FE) - EMILIA-ROMAGNA

ELABORATO

EP_11

PARTICOLARE CANCELLO, RECINZIONI E MITIGAZIONE

PROPONENTE:

FERRARA SOLAR S.R.L.
SEDE LEGALE IN LARGO ARTURO TOSCANINI, 1
20122 - MILANO (MI) - P.IVA. 05821240651
sicilysuntwosrl@arubapec.it


PROGETTAZIONE:

SAVESYSTEMS S.R.L.
PIAZZA DI PIETRA , 26
00186 - ROMA (RM) - P.IVA 04981400650
savesystemsrl@pec.it




Rev	Data	Descrizione	Eseguito	Verificato	Approvato
00	GIU 2026	PROGETTO DEFINITIVO	C.C. A.D.	S.A.	S.A.

PARTICOLARE CANCELLO SCALA 1:50

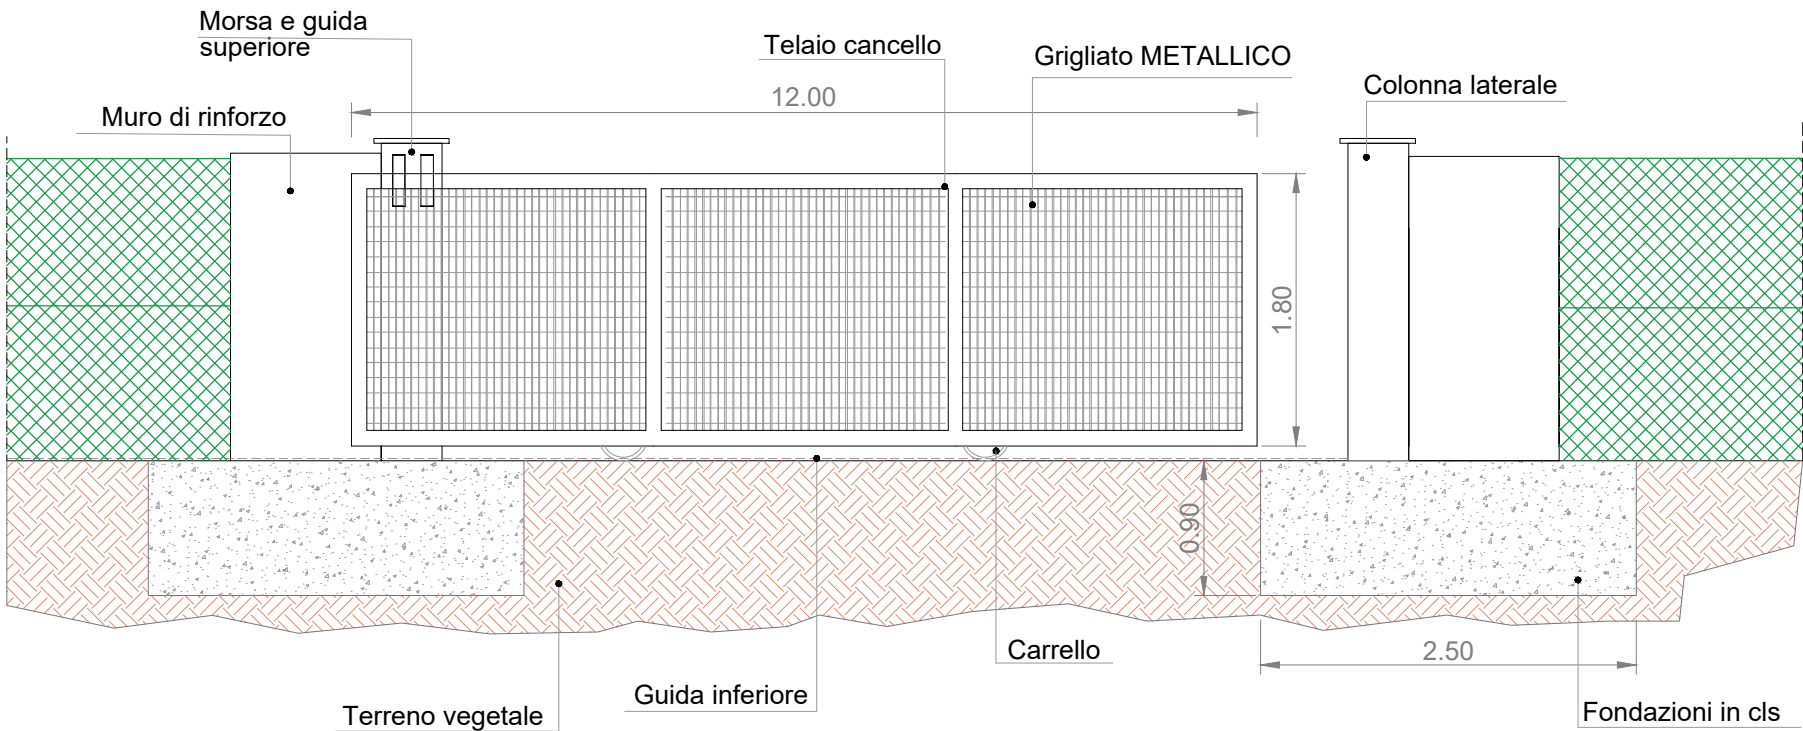

PARTICOLARE RECINZIONE SCALA 1:50

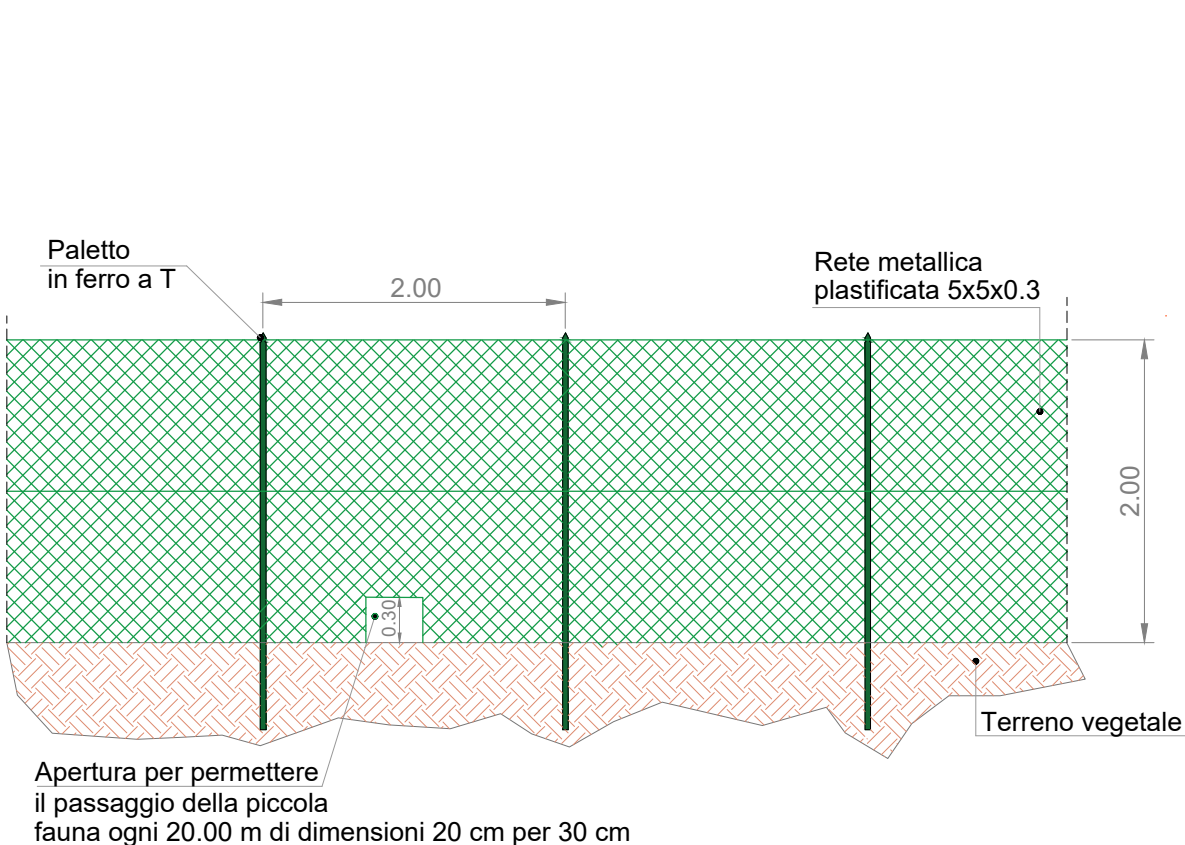

Per consentire il transito attraverso la recinzione da parte di piccoli mammiferi, rettili e carapaci, verrà utilizzata apposita recinzione con la parte inferiore costituita a maglie sufficientemente ampie per consentire il transito di tale fauna o, in alternativa saranno predisposti appositi passaggi attraverso la recinzione medesima, sempre delle dimensioni sufficienti al transito dei mammiferi, carapaci di modesta taglia ma al tempo stesso, sufficientemente piccoli da evitare l'intrusione all'interno dell'area di impianto da parte di animali di grossa corporatura (quali i cinghiali). Tali passaggi saranno posti ad intervalli adeguati e comunque non inferiori a mt. 20 .

PARTICOLARE RECINZIONE SCALA 1:20

