




CAVIDOTTI AT

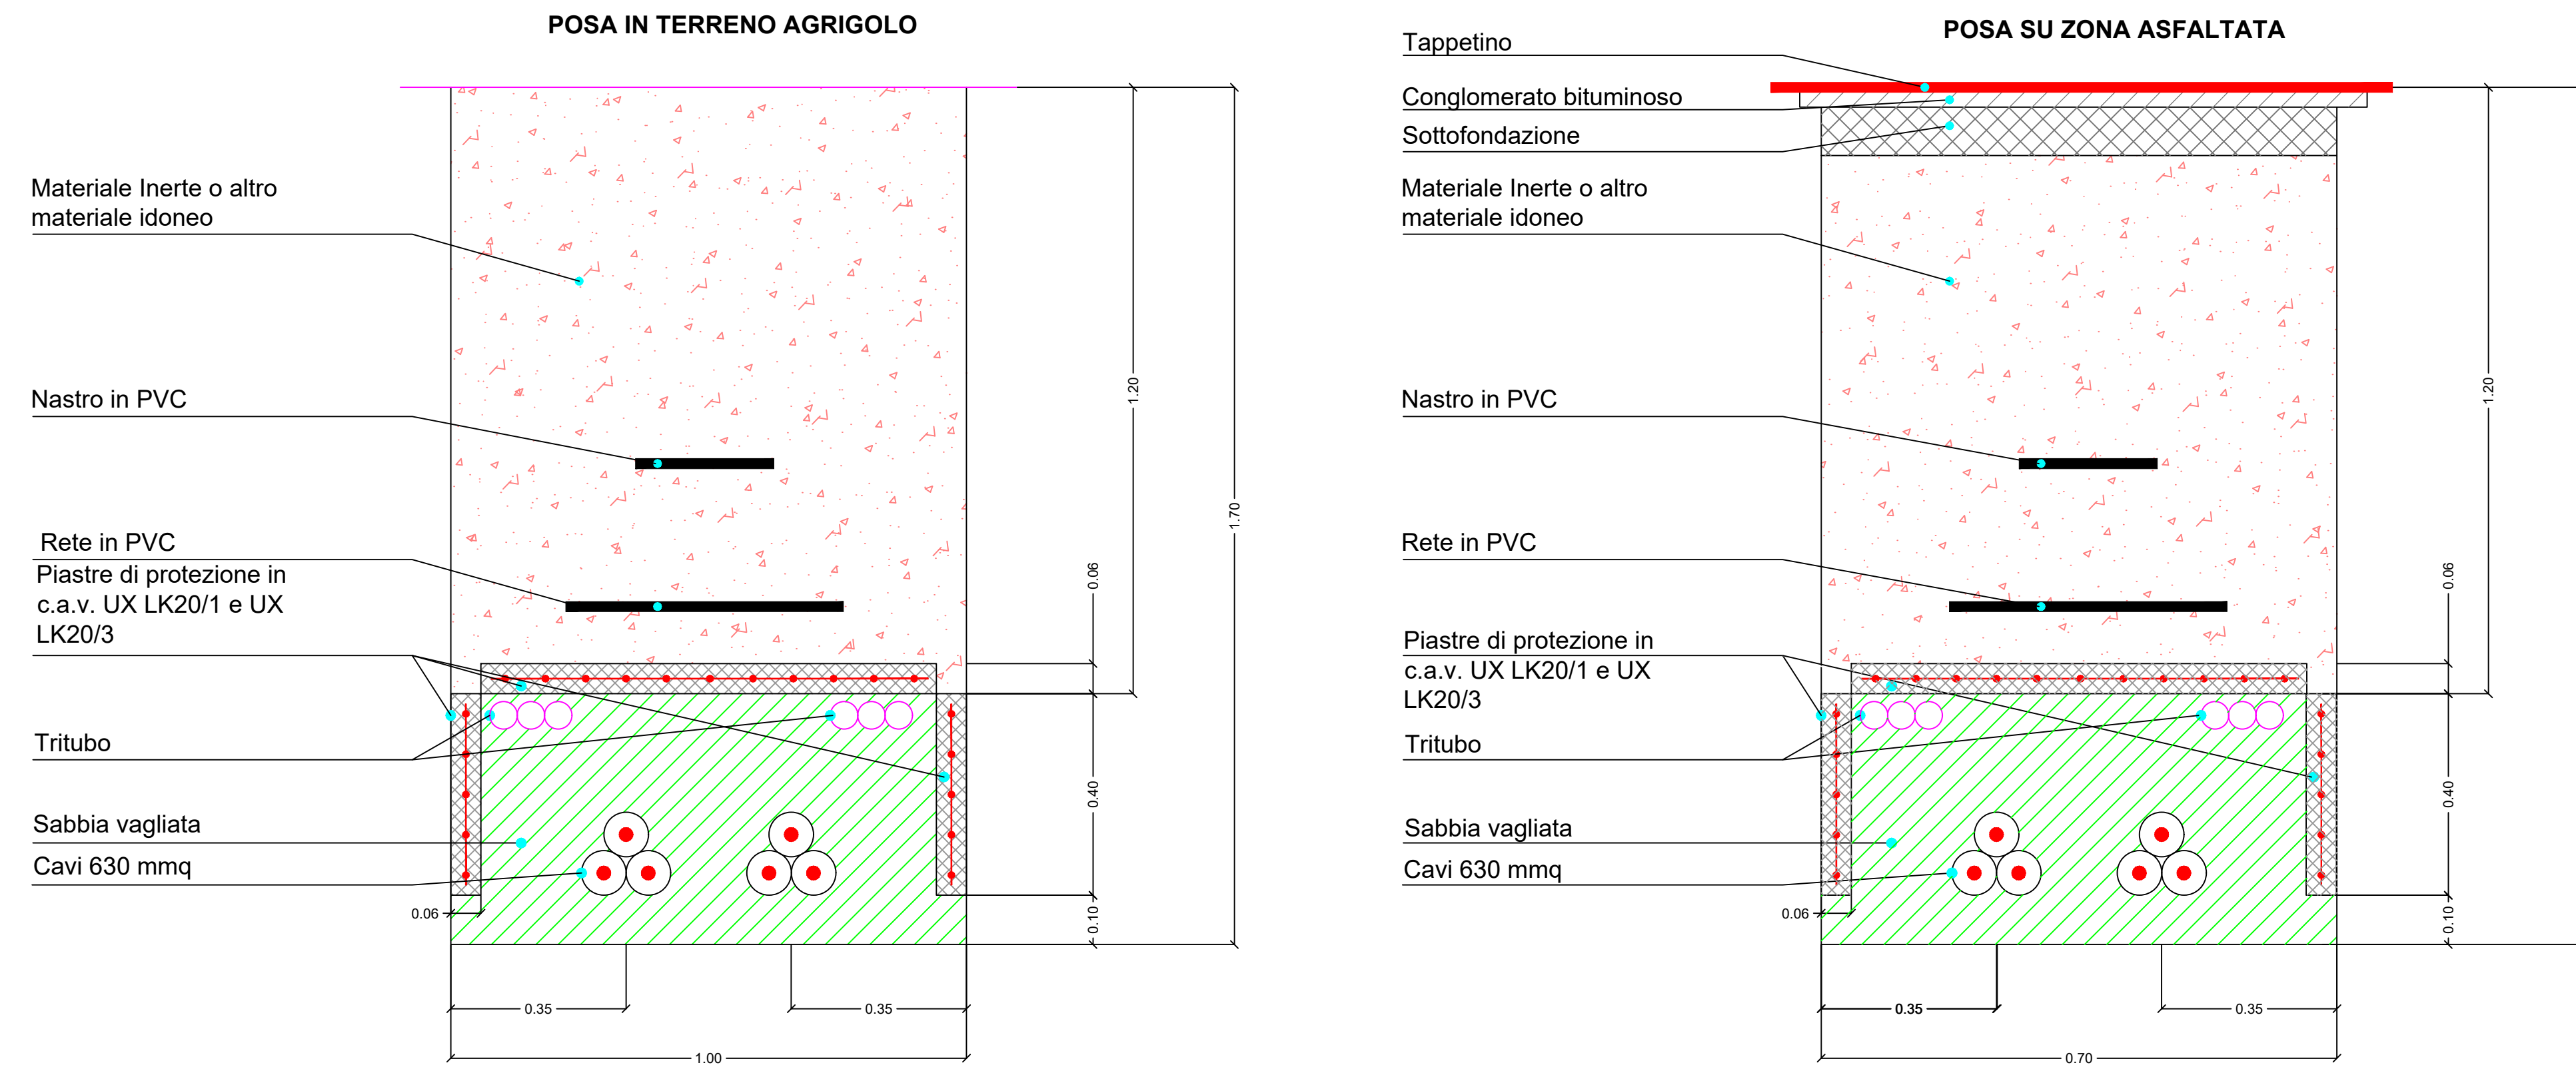

CAVIDOTTI MT IN TERRENO

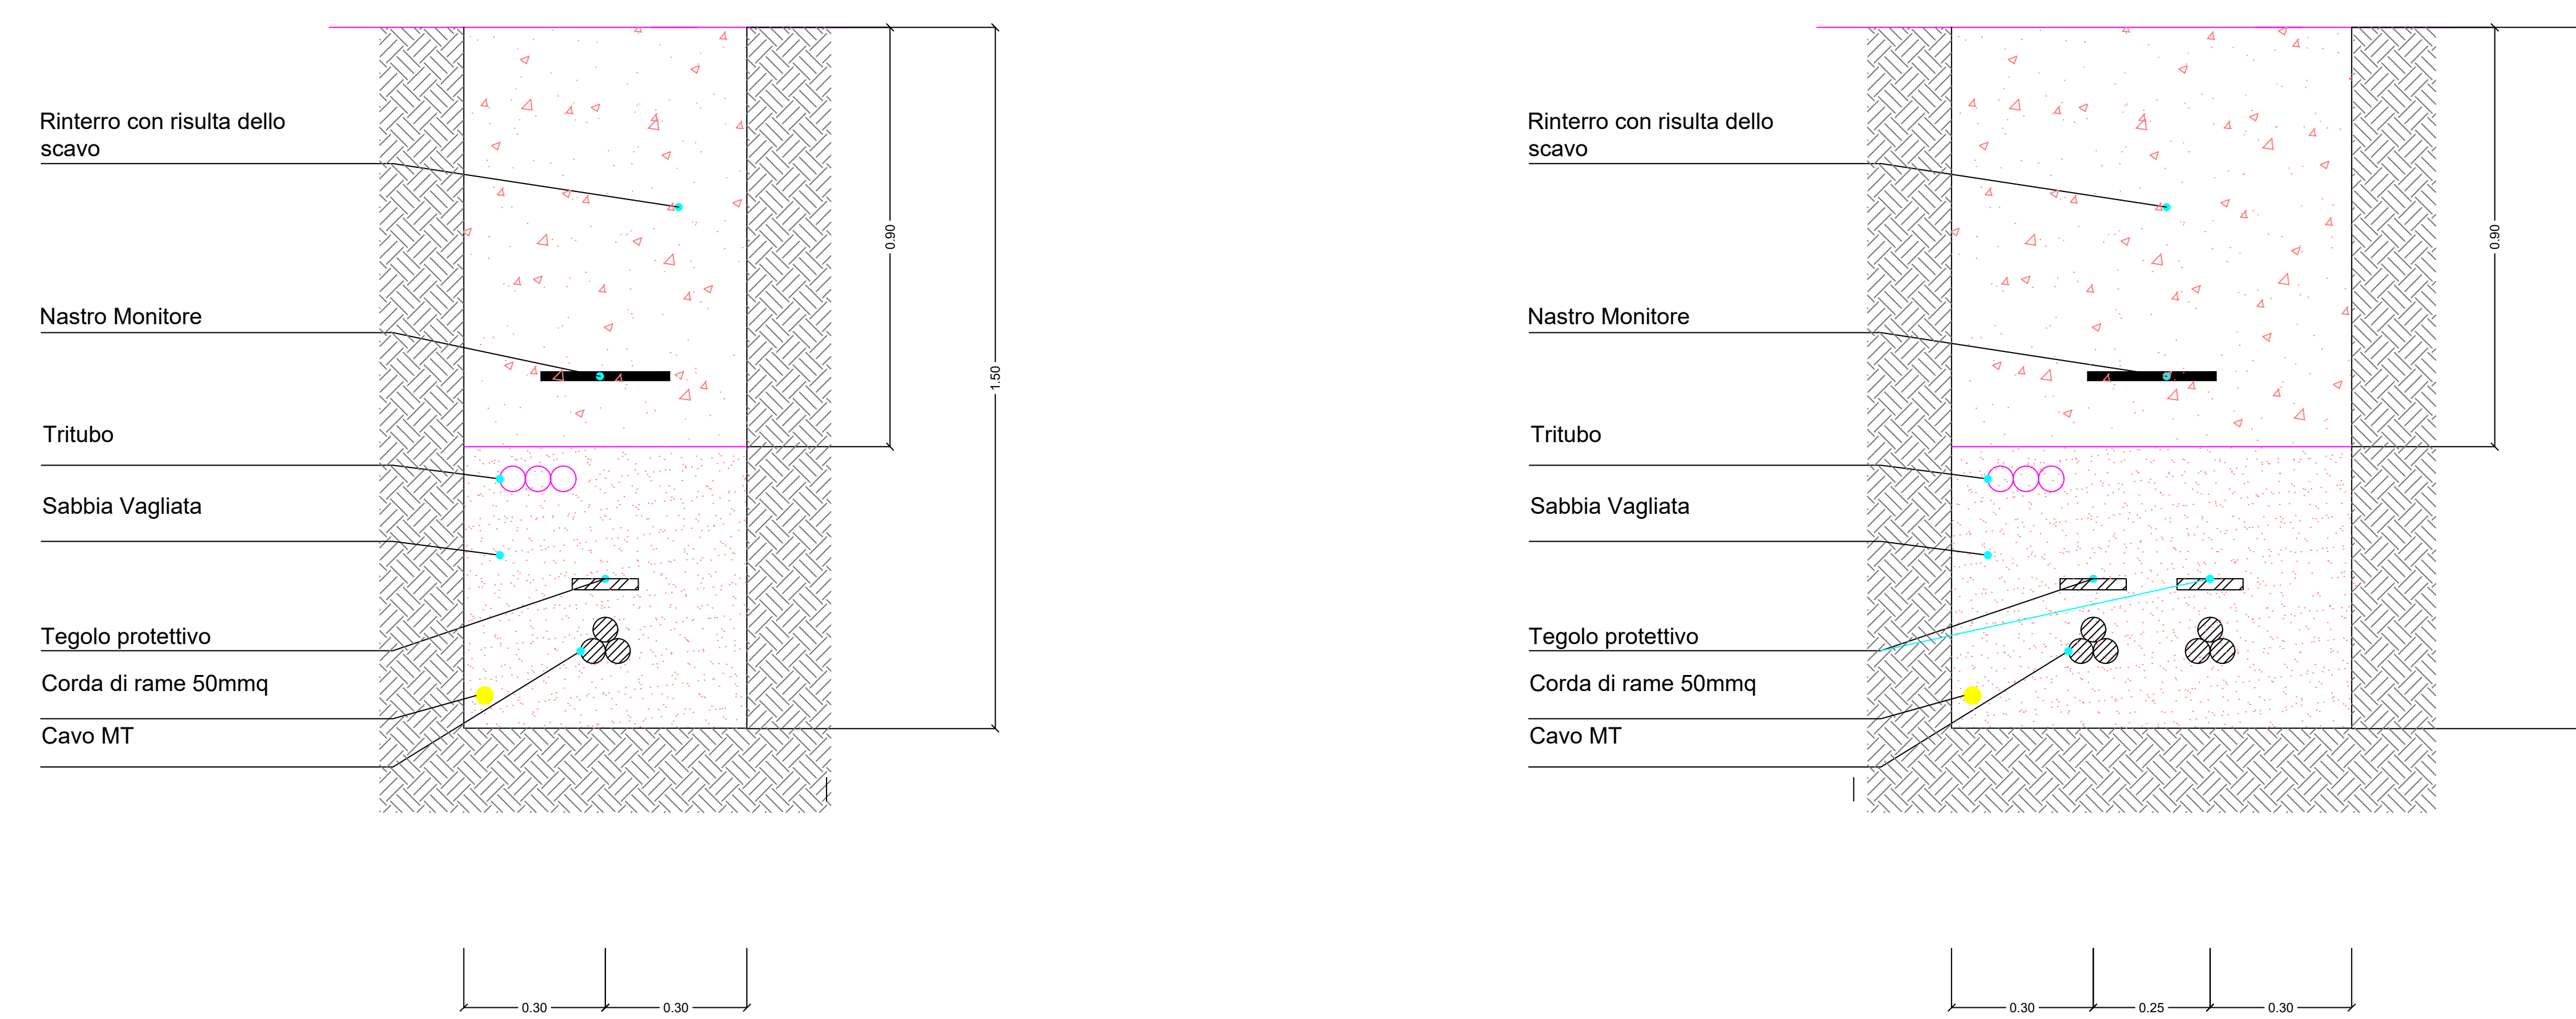

CAVIDOTTI MT ZONE ASFALTATE

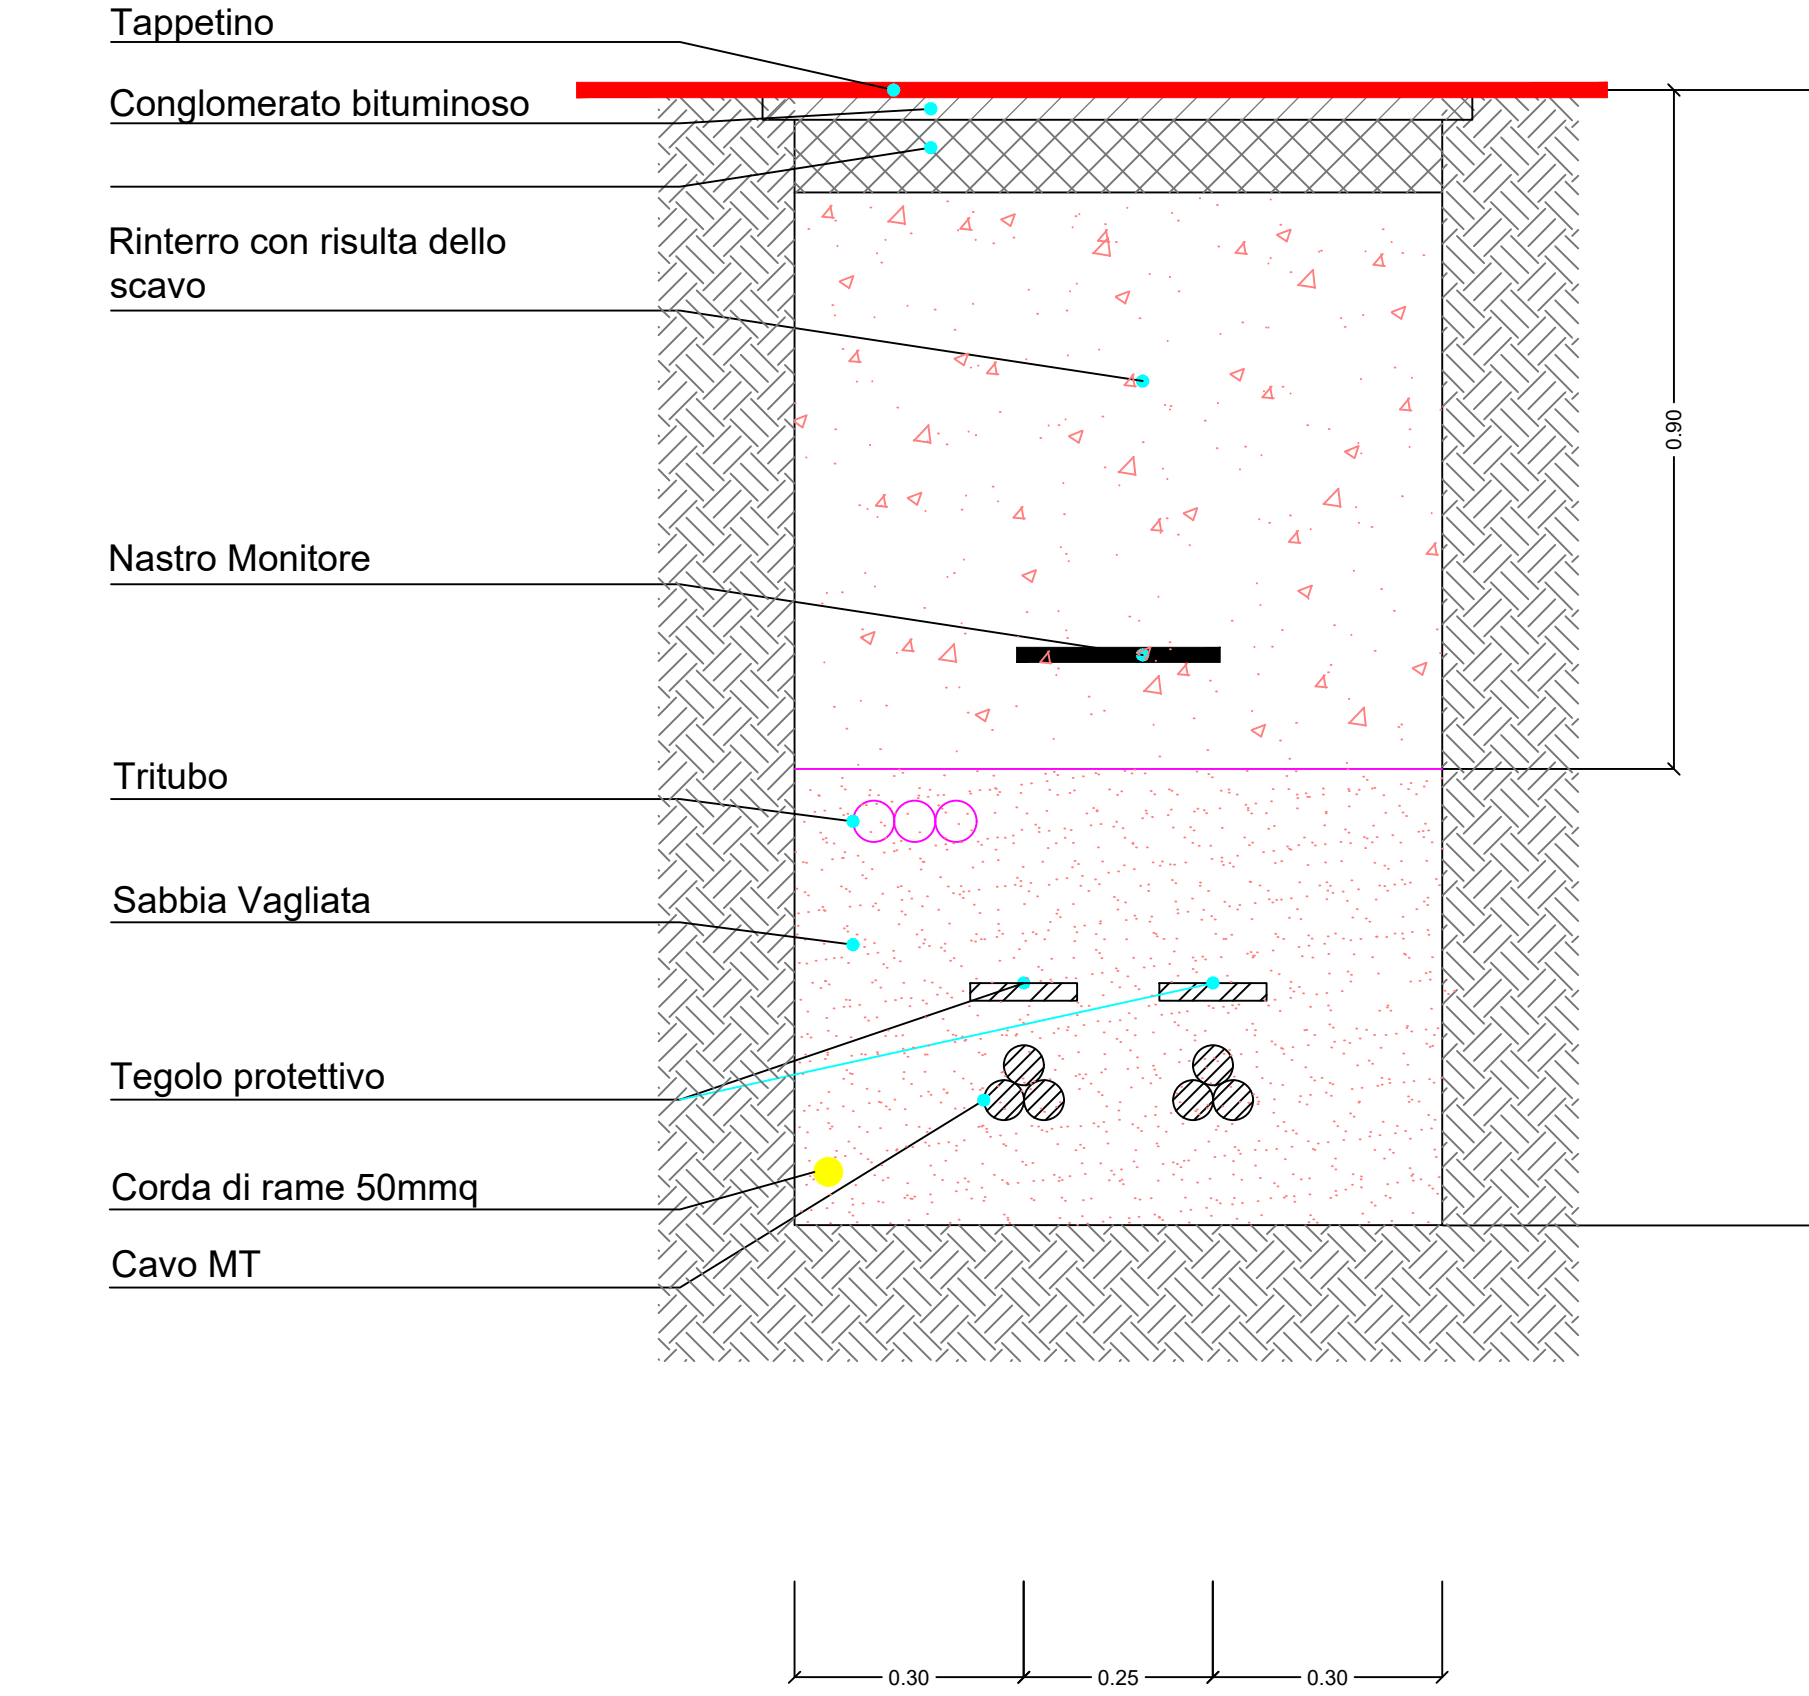

REGIONE EMILIA-ROMAGNA
PROVINCIA DI FERRARA
COMUNE DI FERRARA

PROGETTAZIONE DI UN IMPIANTO AGRIVOLTAICO AVANZATO
DA 56,07 MW DENOMINATO "CUNIOLA" LOCALIZZATO NEL
COMUNE DI FERRARA (FE) - EMILIA-ROMAGNA

ELABORATO

EP_12

SEZIONI TIPO CAVIDOTTI

PROPONENTE:

FERRARA SOLAR S.R.L.
SEDE LEGALE IN LARGO ARTURO TOSCANINI, 1
20122 - MILANO (MI) - P.IVA. 05821240651
scilysuntwosri@arubapec.it

PROGETTAZIONE:

SAVESYSTEMS S.R.L.
PIAZZA DI PIETRA, 26
00186 - ROMA (RM) - P.IVA. 04981400650
savesystemsrl@pec.it

Dott. Ing. Attilio De Palma
Ordine ingegneri di Bari n. 12480

Dott. Ing. Attilio De Palma
Ordine ingegneri di Bari n. 12480



Rev	Data	Descrizione	Eseguito	Verificato	Approvato
00	GIU 2026	PROGETTO DEFINITIVO	C.C. A.D.	S.A.	S.A.