




CABINA 3 CAMPO 1
CABINA 2 CAMPO 2
CABINA 7 CAMPO 3
CABINA 1 CAMPO 3
CABINA 5 CAMPO 3

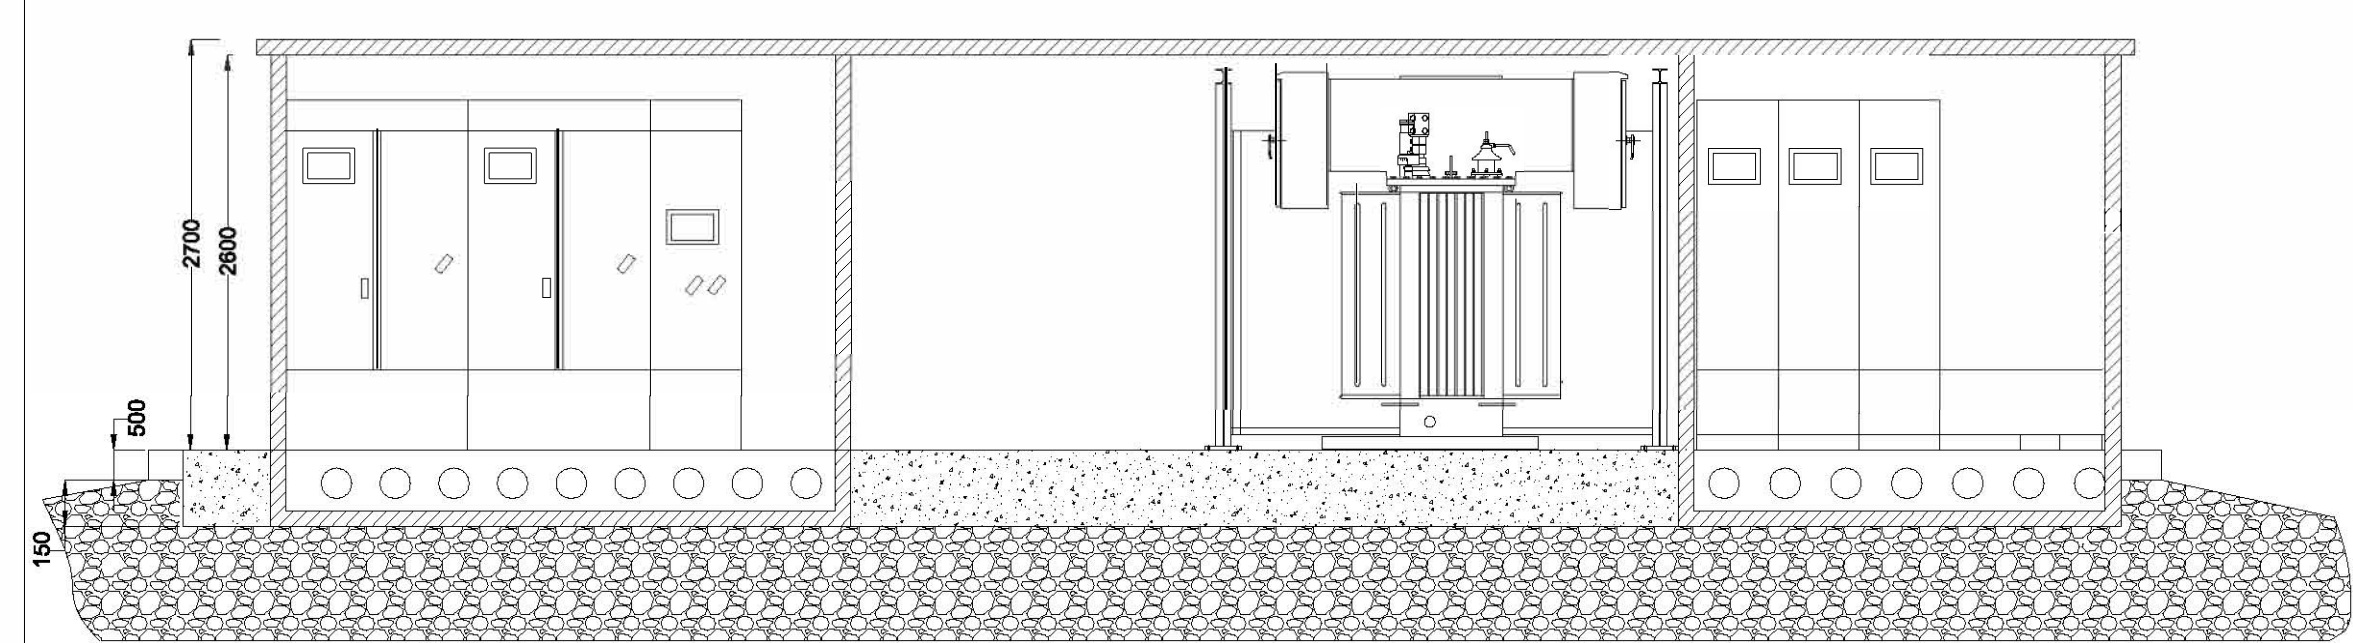


Sez. A-A

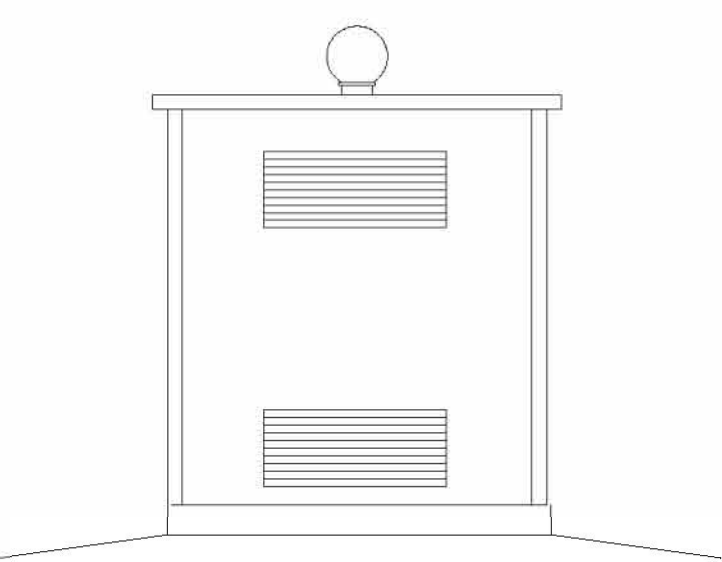


PROSPETTO LATERALE DX

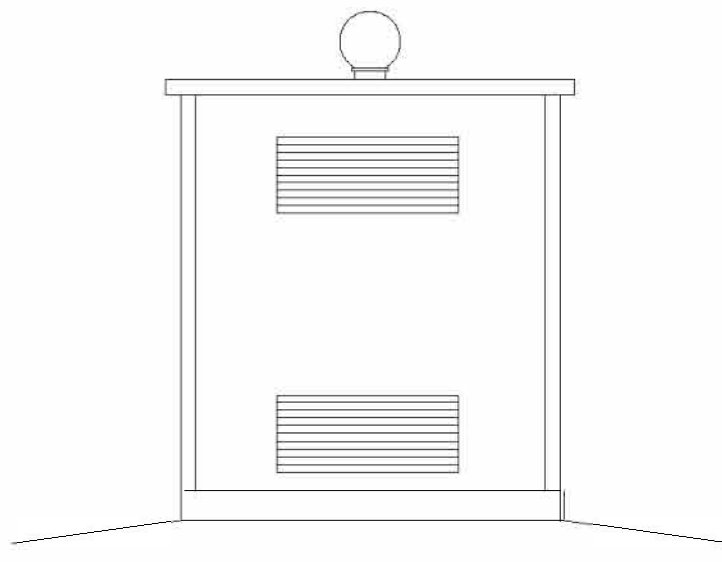


PROSPETTO LATERALE SX

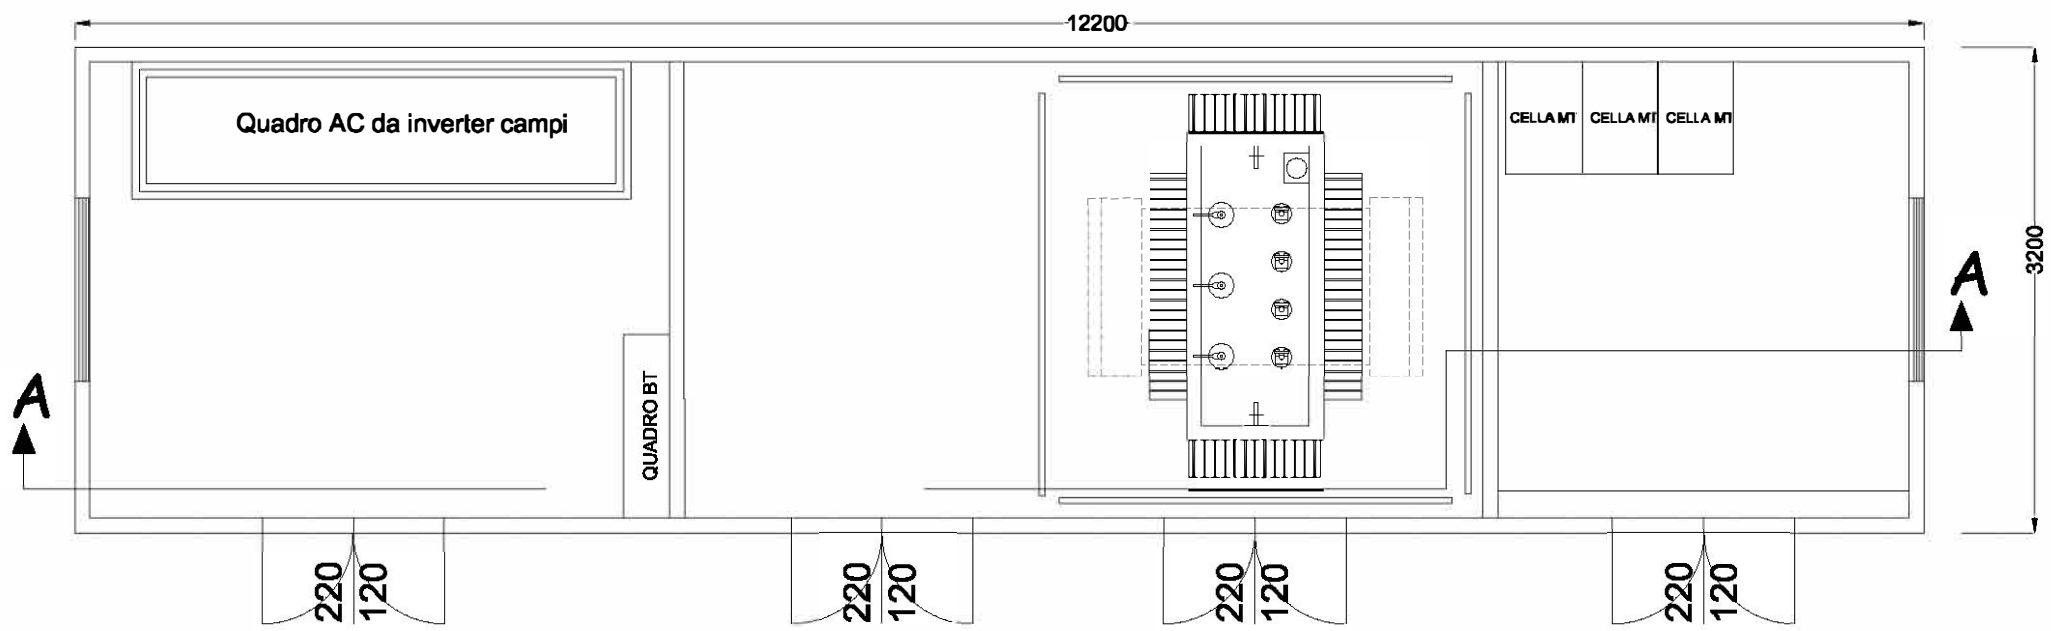

PIANTA

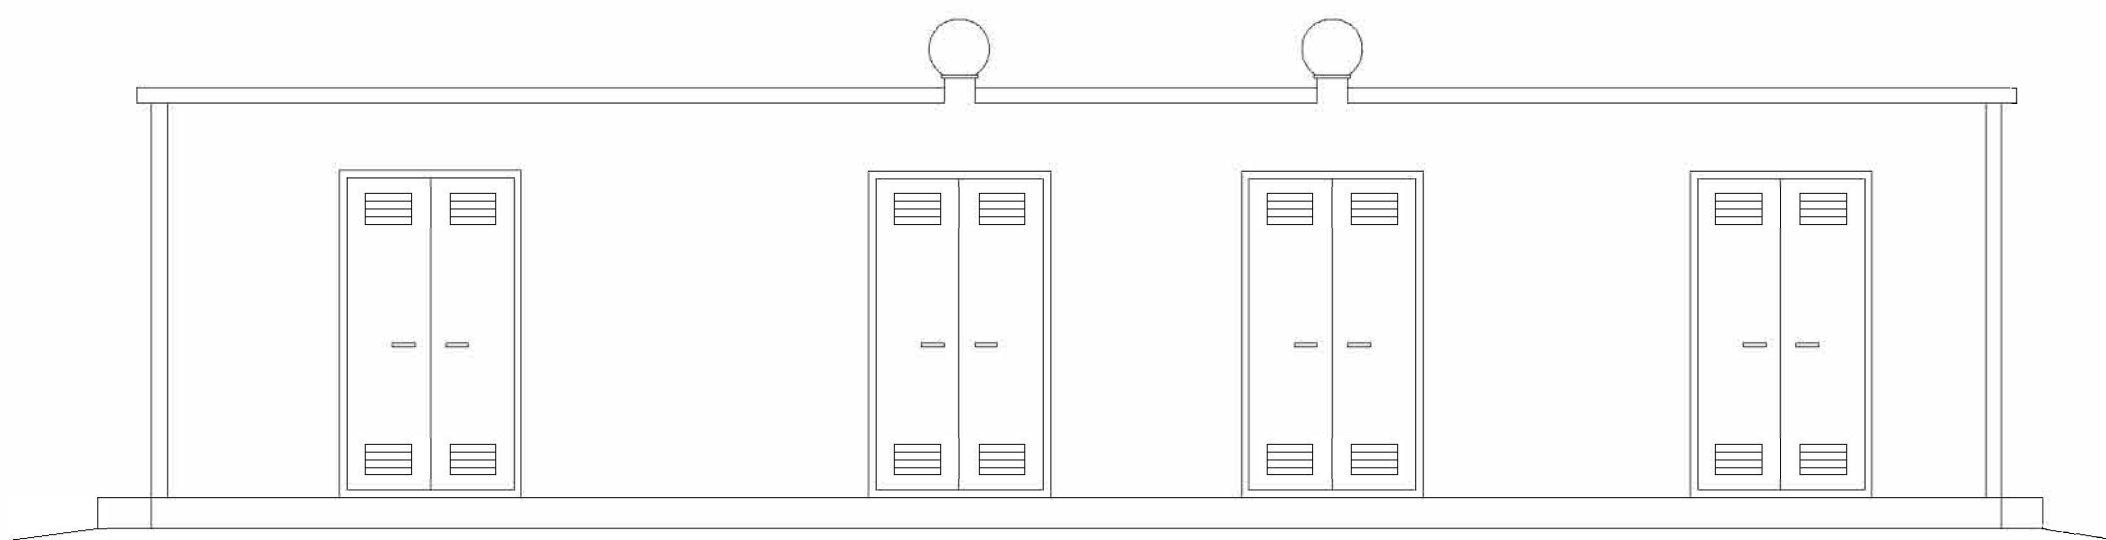


PROSPETTO FRONTALE

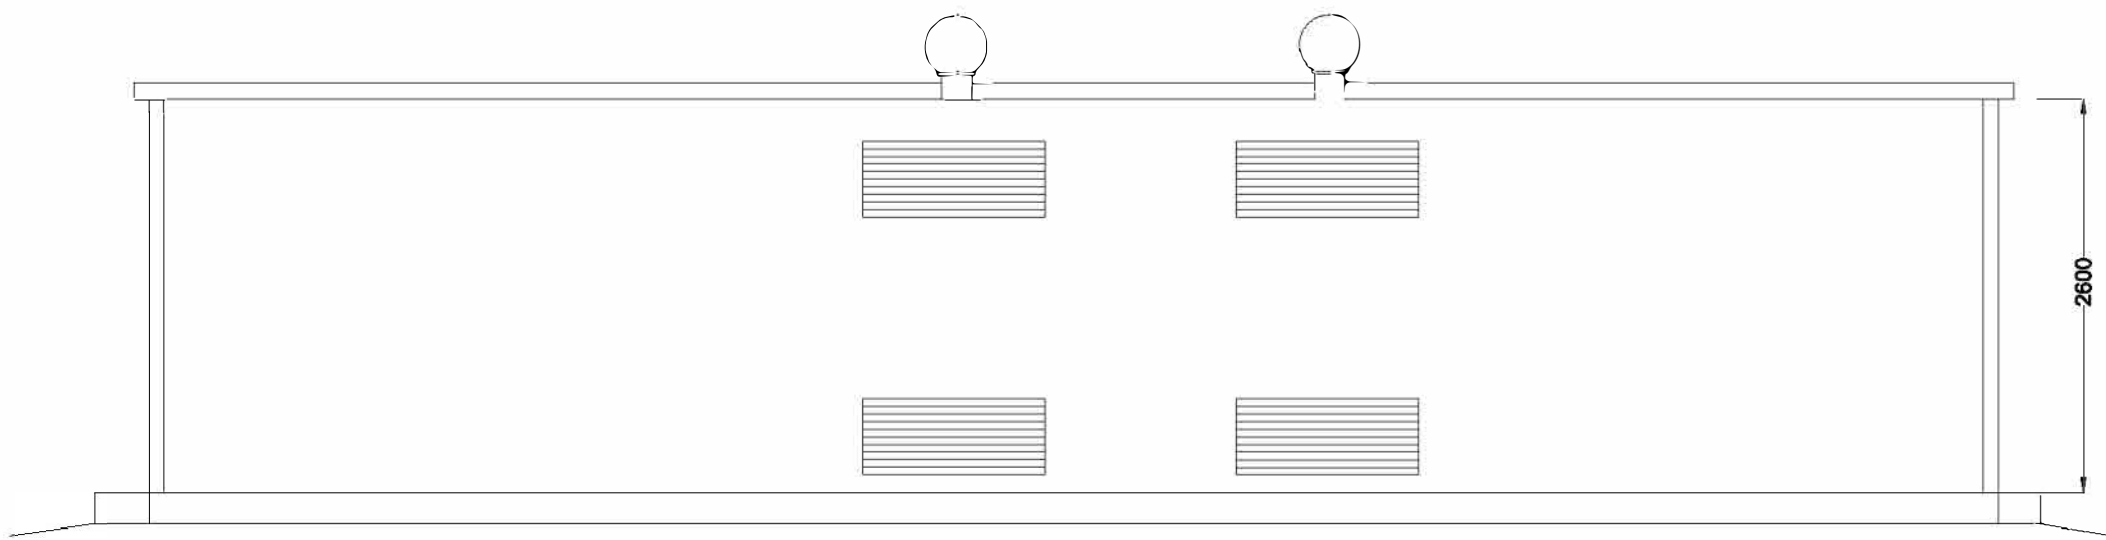


PROSPETTO POSTERIORE

PIANTA COPERTURA


CABINA 4 CAMPO 1
CABINA 5 CAMPO 1
CABINA 3 CAMPO 1
CABINA 4 CAMPO 2
CABINA 4 CAMPO 3
CABINA 5 CAMPO 3
CABINA 6 CAMPO 3
CABINA 1 CAMPO 3

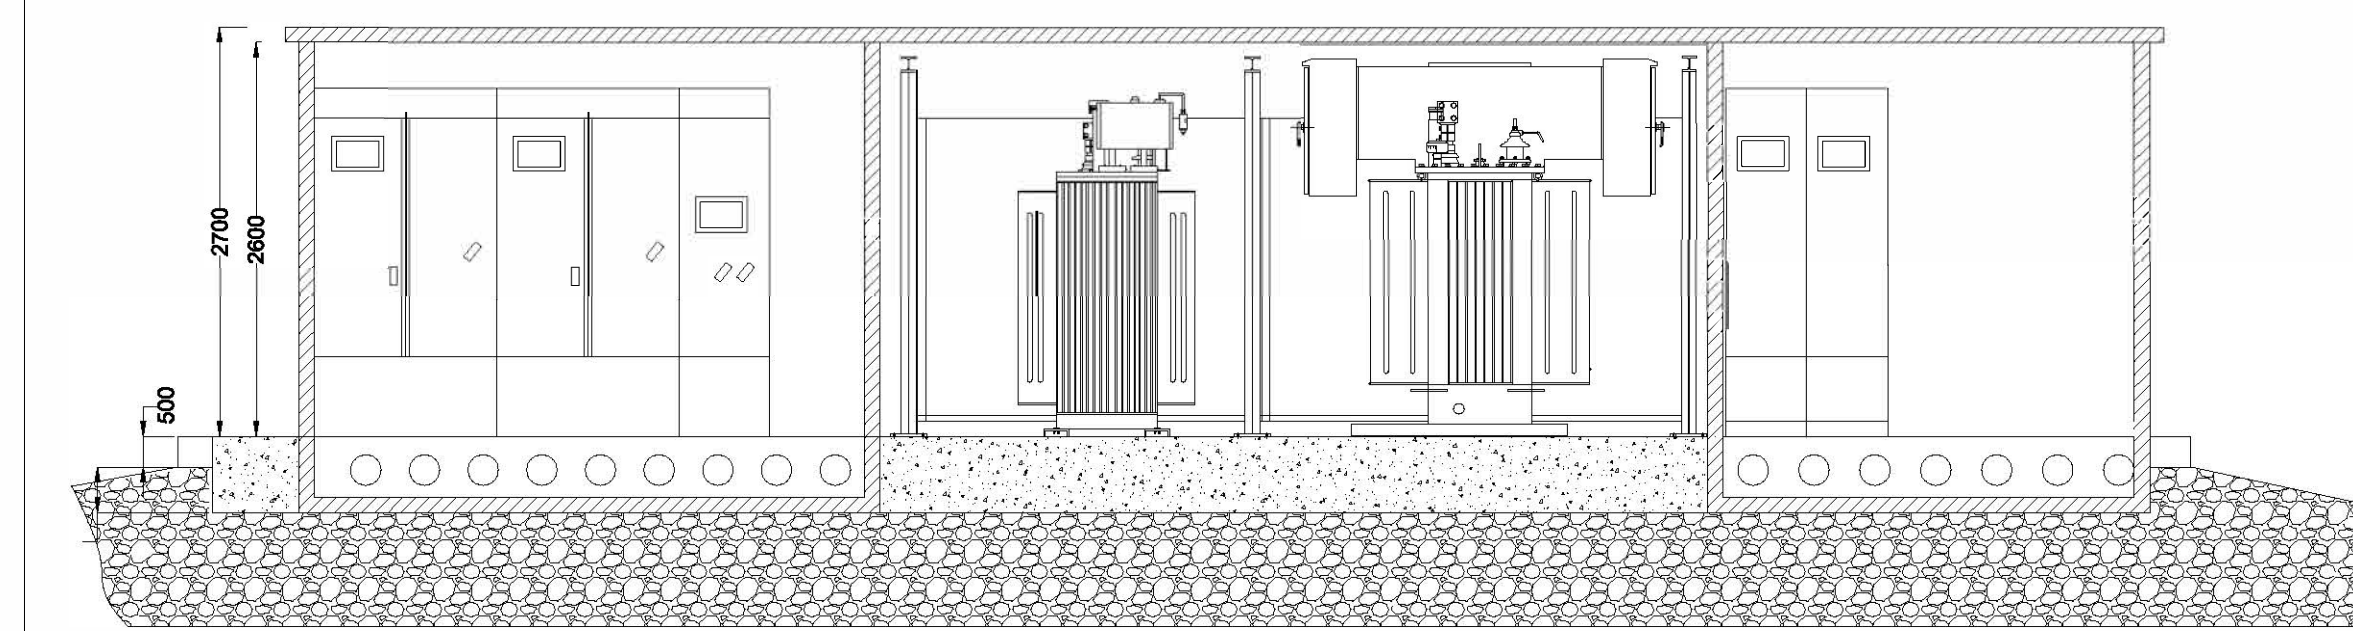


Sez. A-A

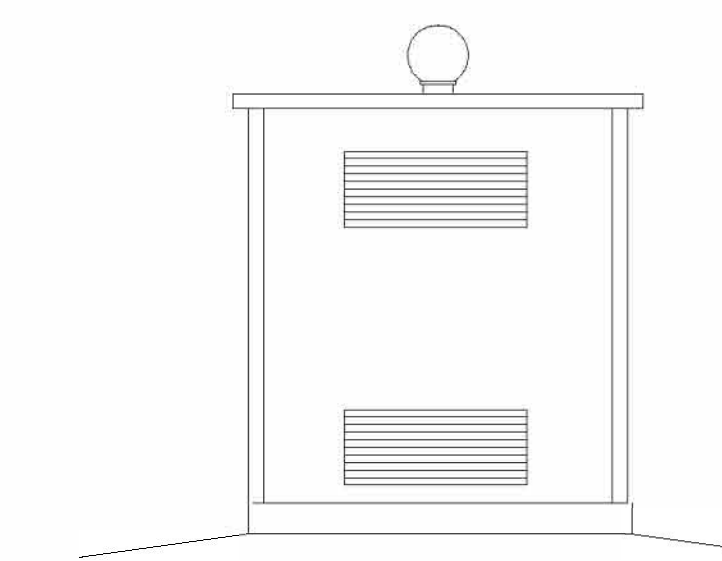


PROSPETTO LATERALE DX

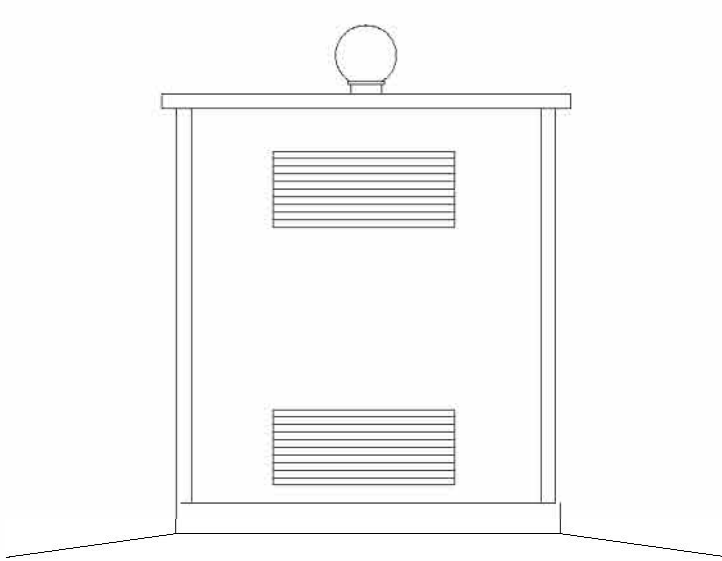


PROSPETTO LATERALE SX

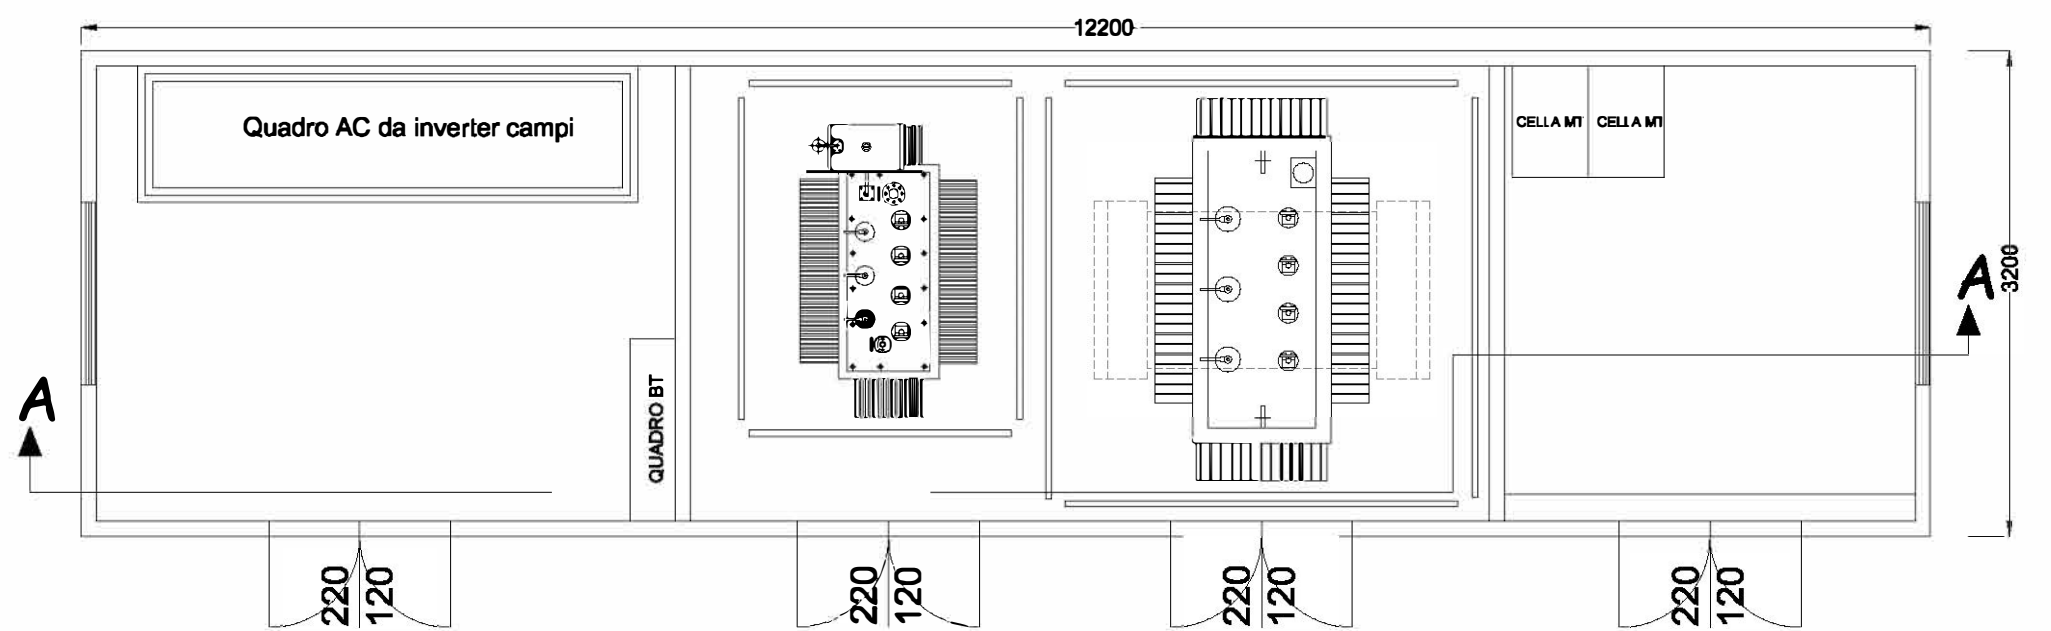

PIANTA

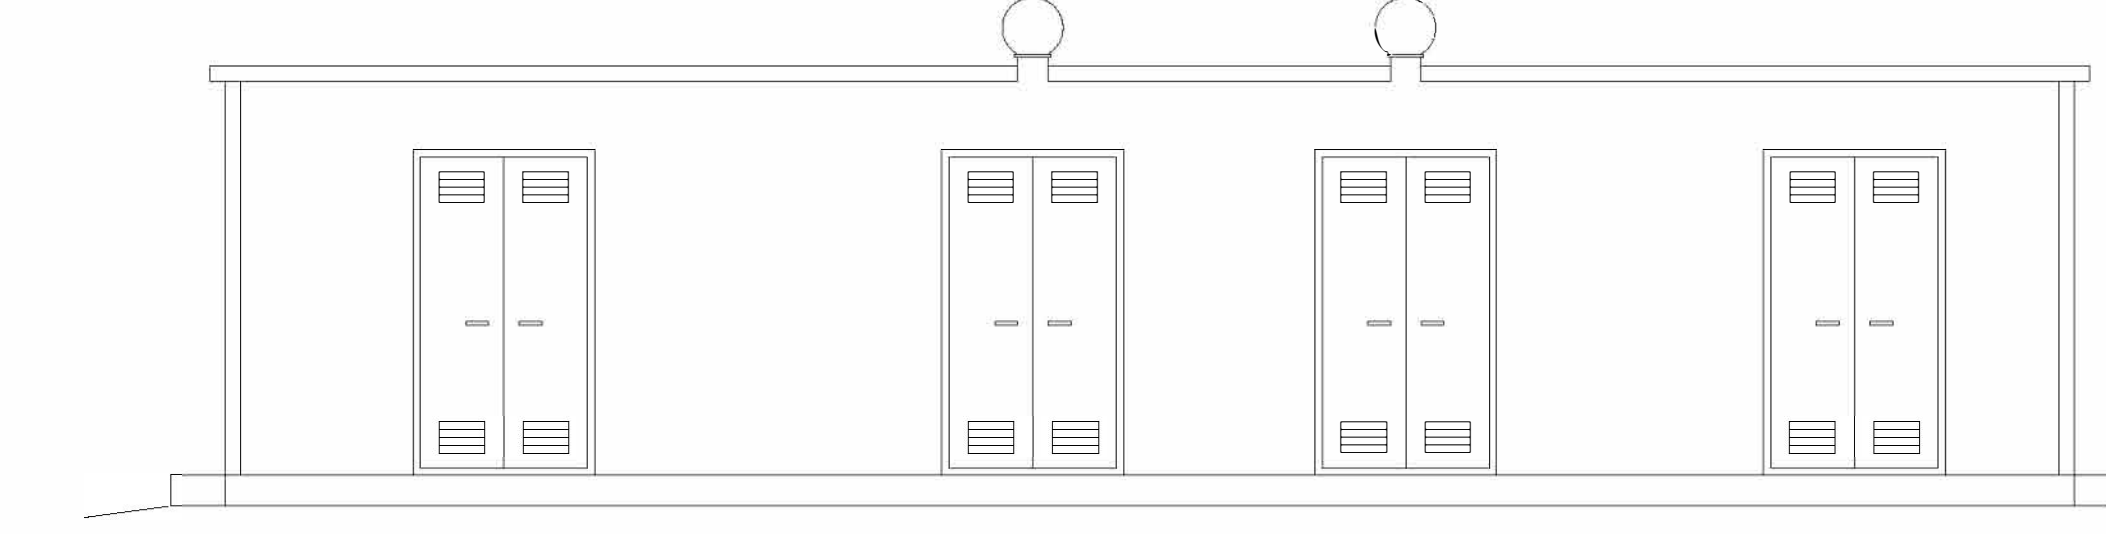


PROSPETTO FRONTALE

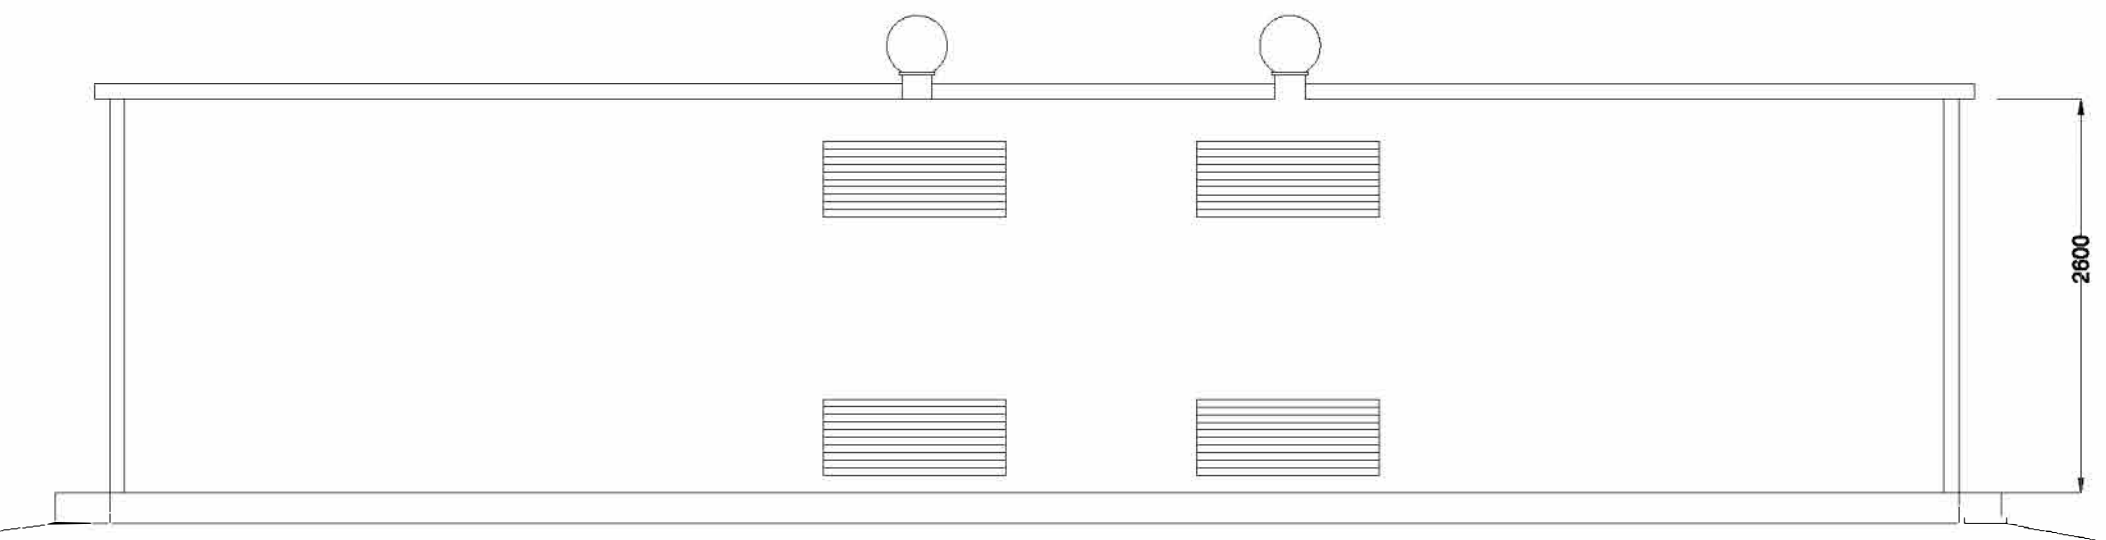


PROSPETTO POSTERIORE

PIANTA COPERTURA


CABINA 1 CAMPO 1
CABINA 2 CAMPO 1
CABINA 1 CAMPO 2
CABINA 1 CAMPO 3
CABINA 2 CAMPO 3

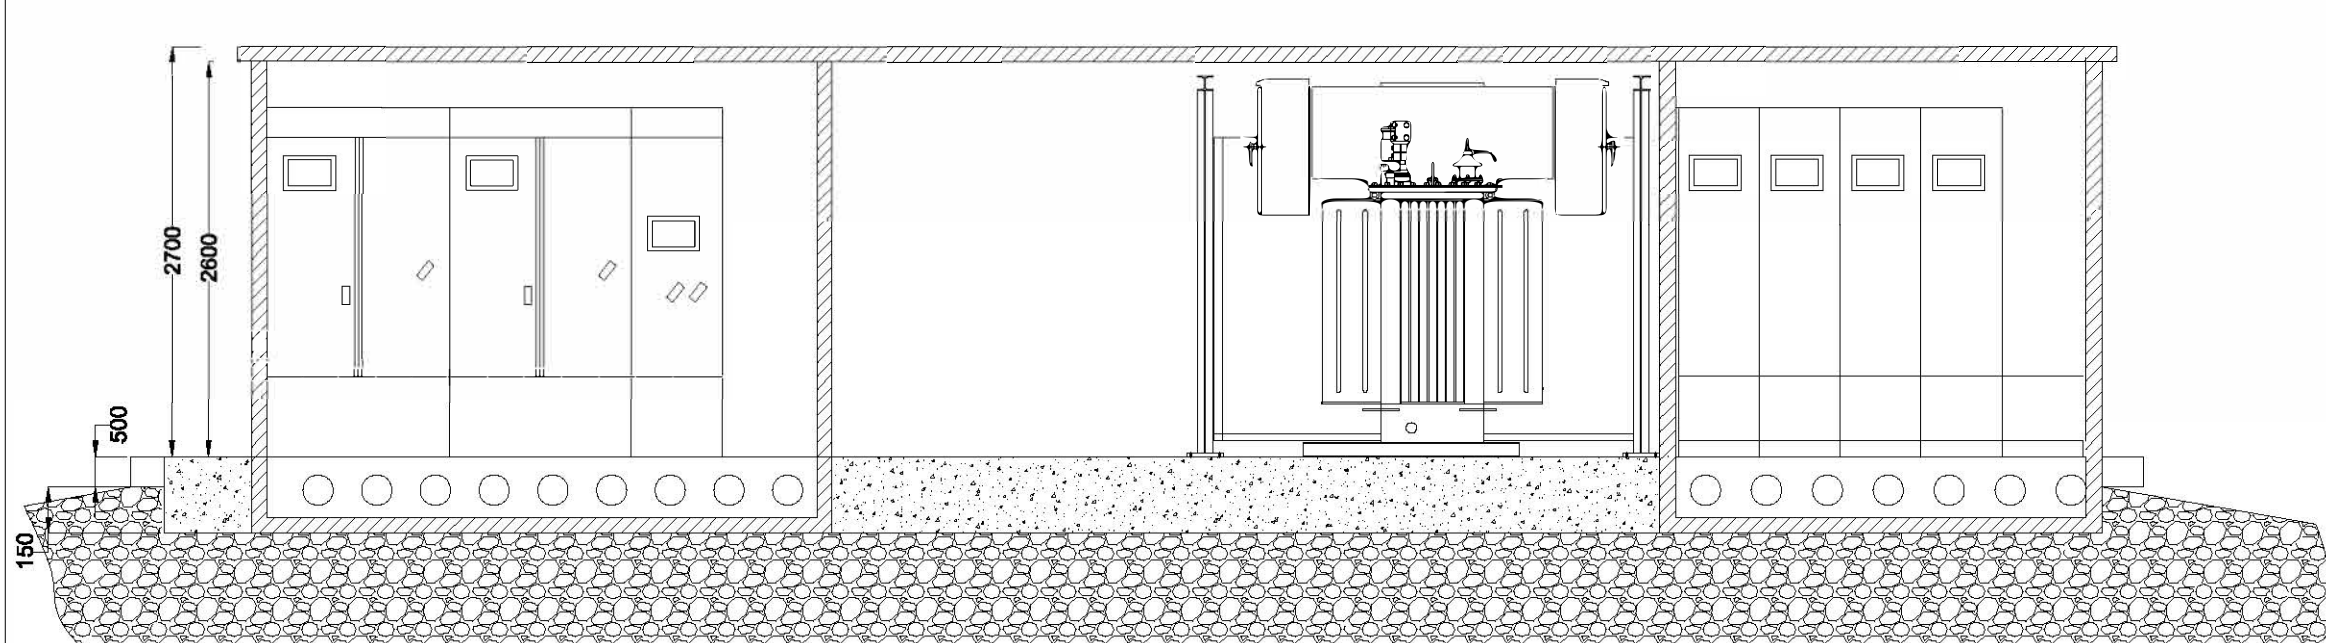


Sez. A-A

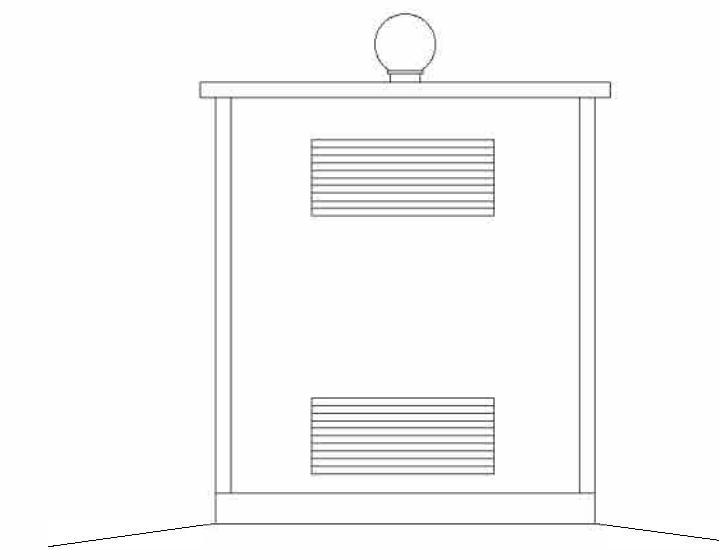


PROSPETTO LATERALE DX

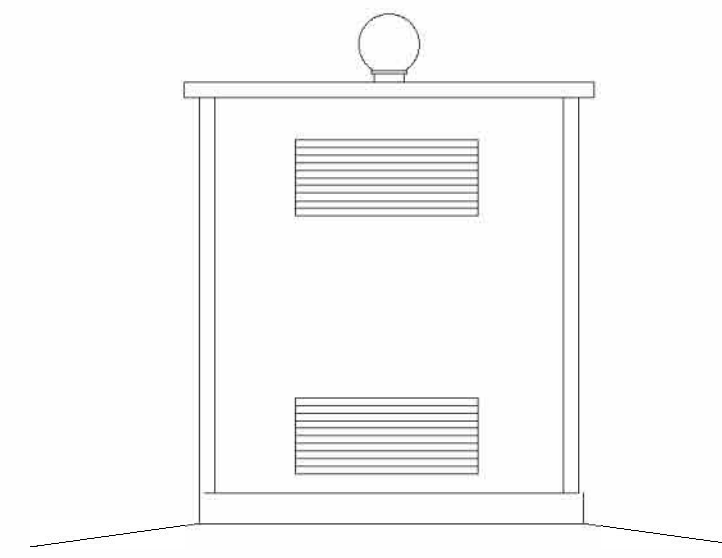


PROSPETTO LATERALE SX

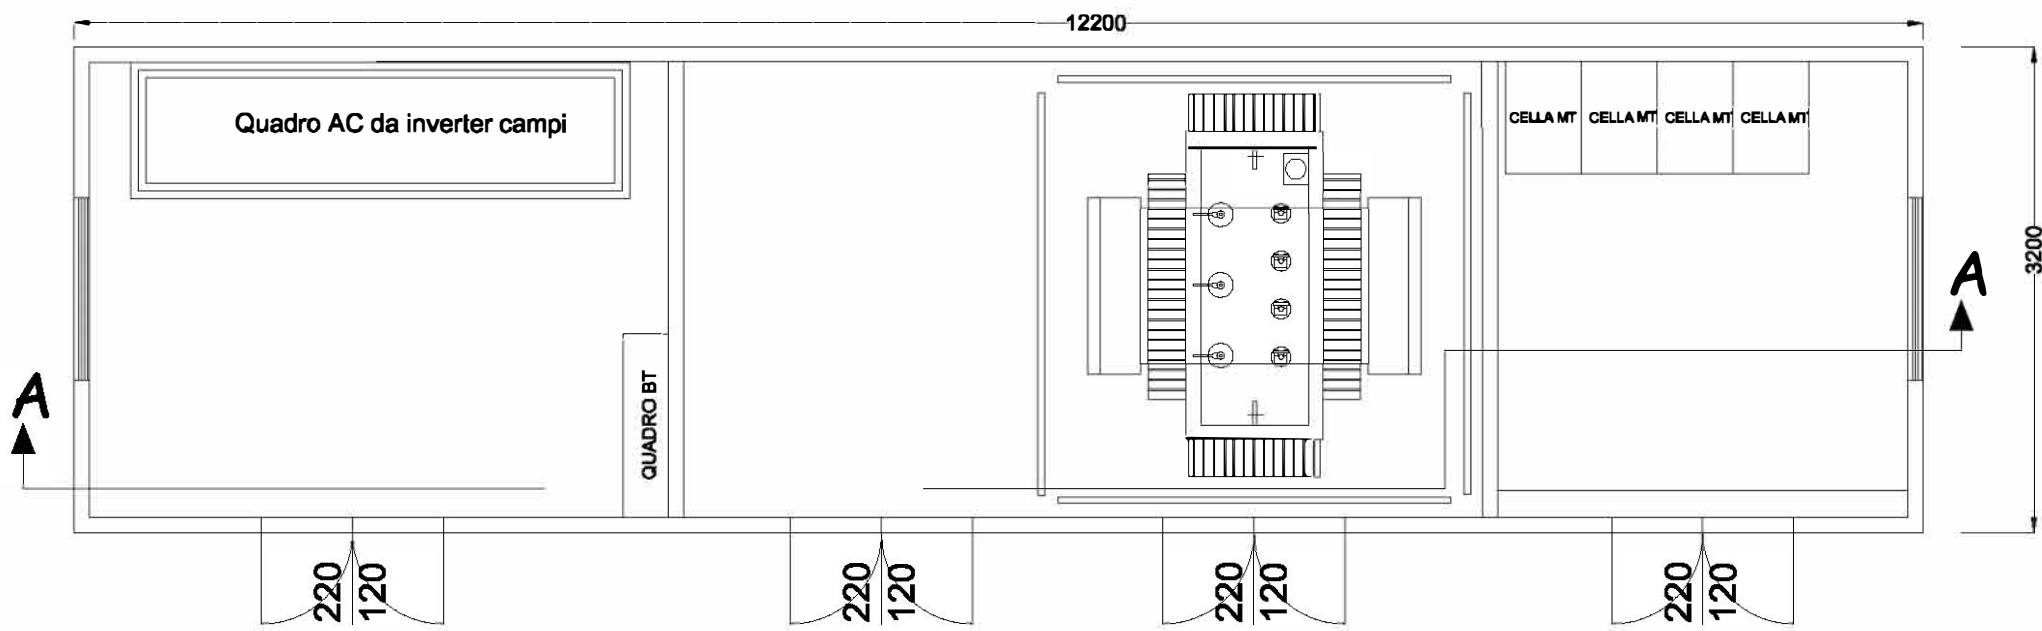

PIANTA

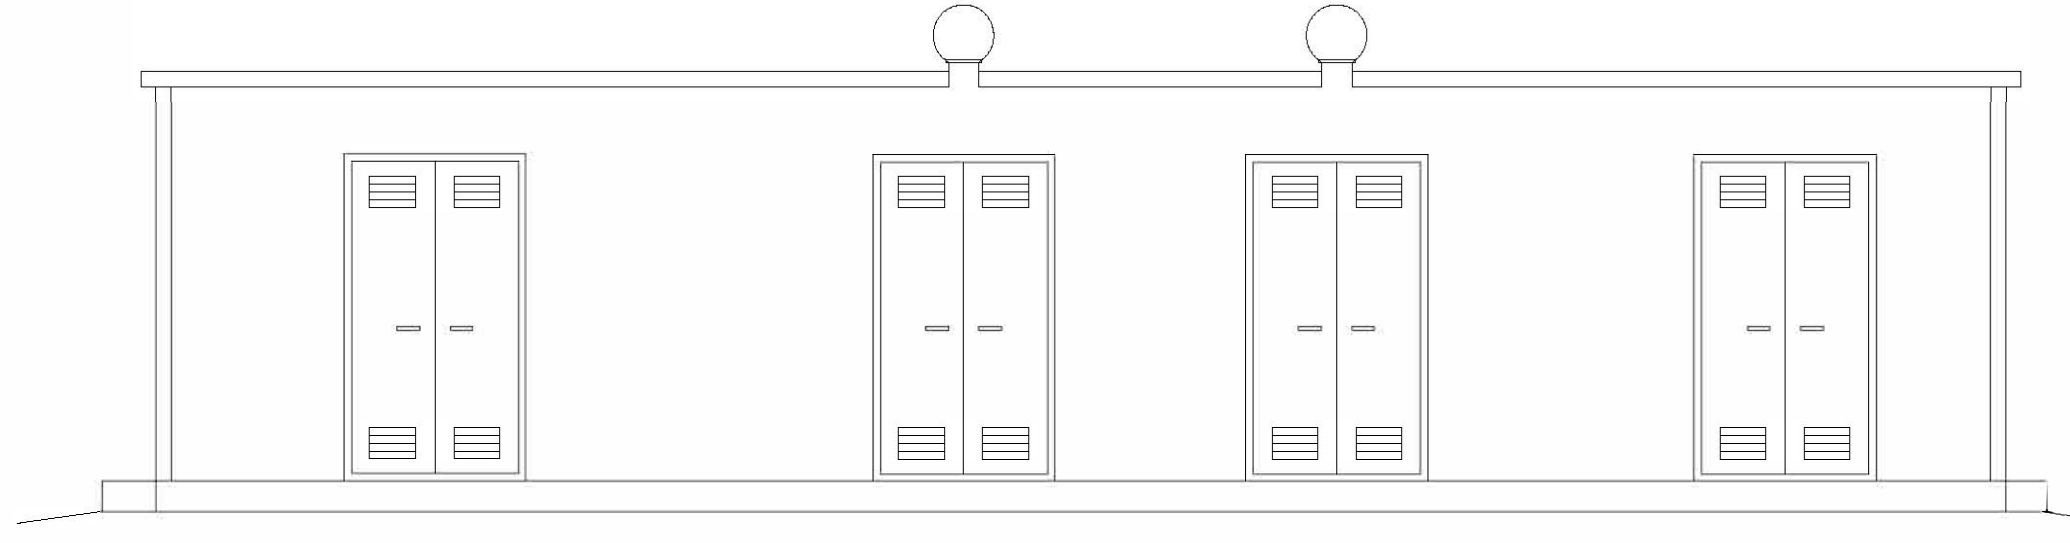

PROSPETTO FRONTALE

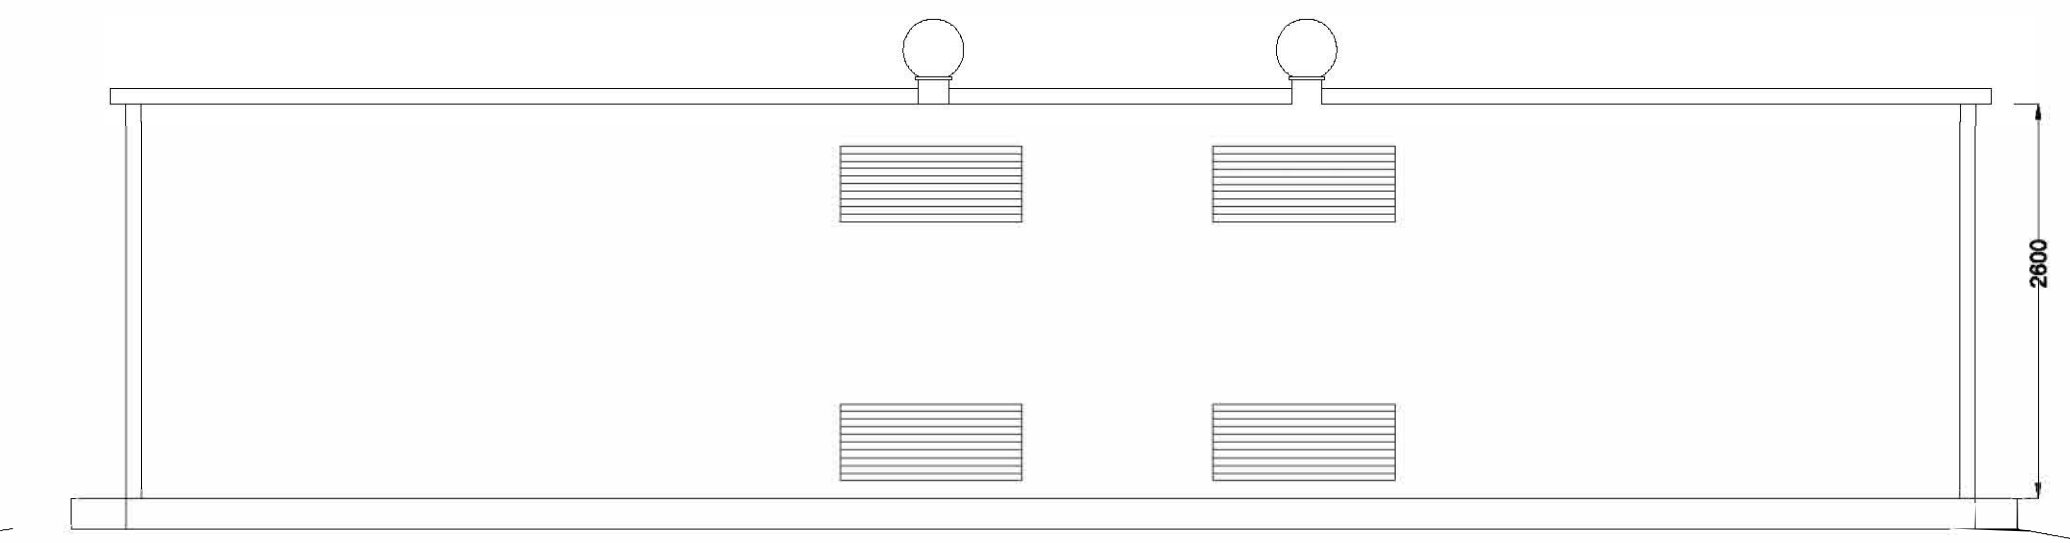

PROSPETTO POSTERIORE

PIANTA COPERTURA

REGIONE EMILIA-ROMAGNA

PROVINCIA DI FERRARA

COMUNE DI FERRARA

PROGETTAZIONE DI UN IMPIANTO AGRIVOLTAICO AVANZATO
DA 56,07 MW DENOMINATO "CUNIOLA" LOCALIZZATO NEL
COMUNE DI FERRARA (FE) - EMILIA-ROMAGNA

ELABORATO

EP_14

PARTICOLARI CABINE ELETTRICHE DI CAMPO

PROPONENTE:

FERRARA SOLAR S.R.L.
SEDE LEGALE IN LARGO ARTURO TOSCANINI, 1
20122 - MILANO (MI) - P.IVA. 05821240551
sclcitysun@arubapec.it

PROGETTAZIONE:

SAVESYSTEMS S.R.L.
PIAZZA DI PIETRA, 20
00186 - ROMA (RM) - P.IVA 04081400550
savesystems@pec.it



Rev	Data	Descrizione	Eseguito	Verificato	Approvato
00	01/01/2024	PROGETTO DEFINITIVO	C.C.A.D.	S.A.	S.A.