


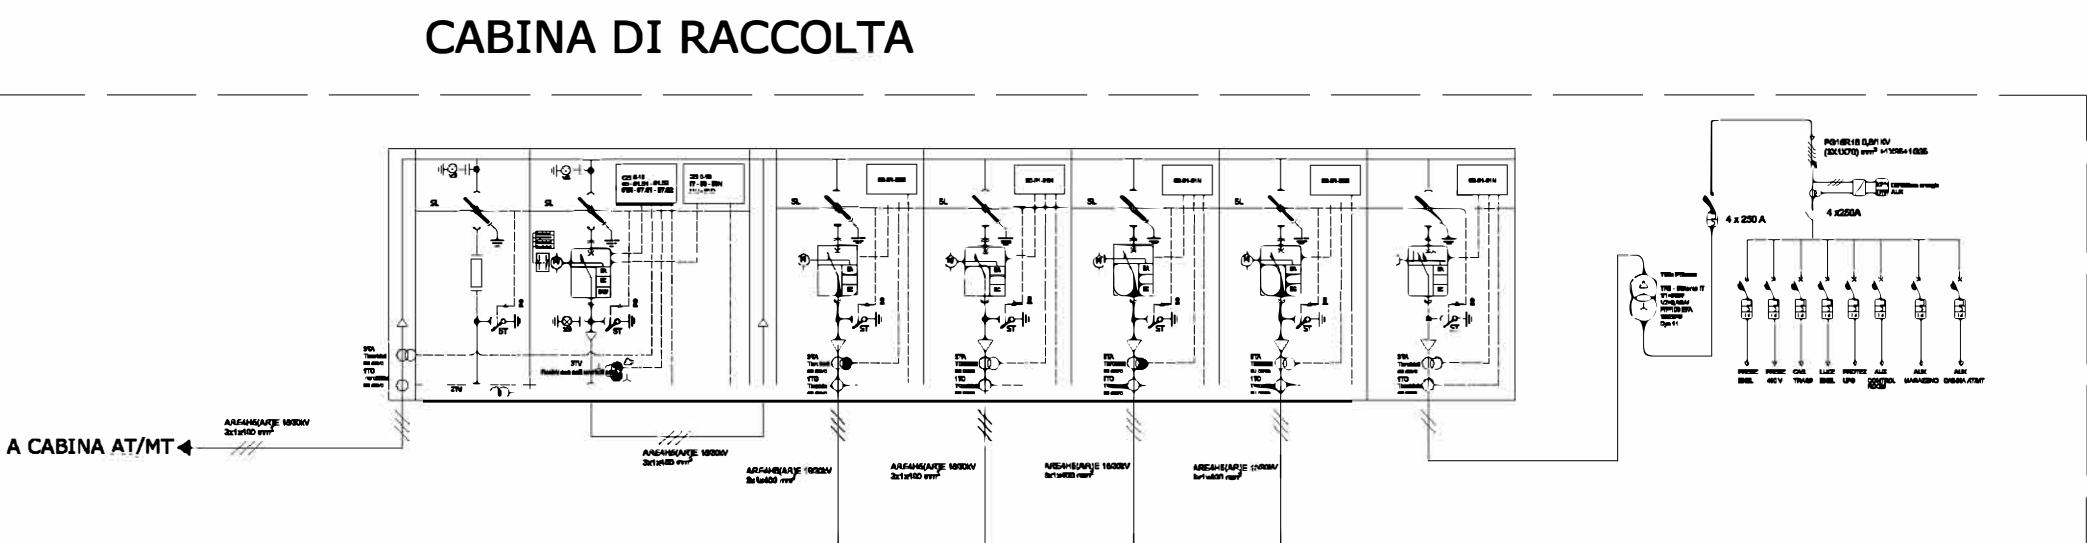
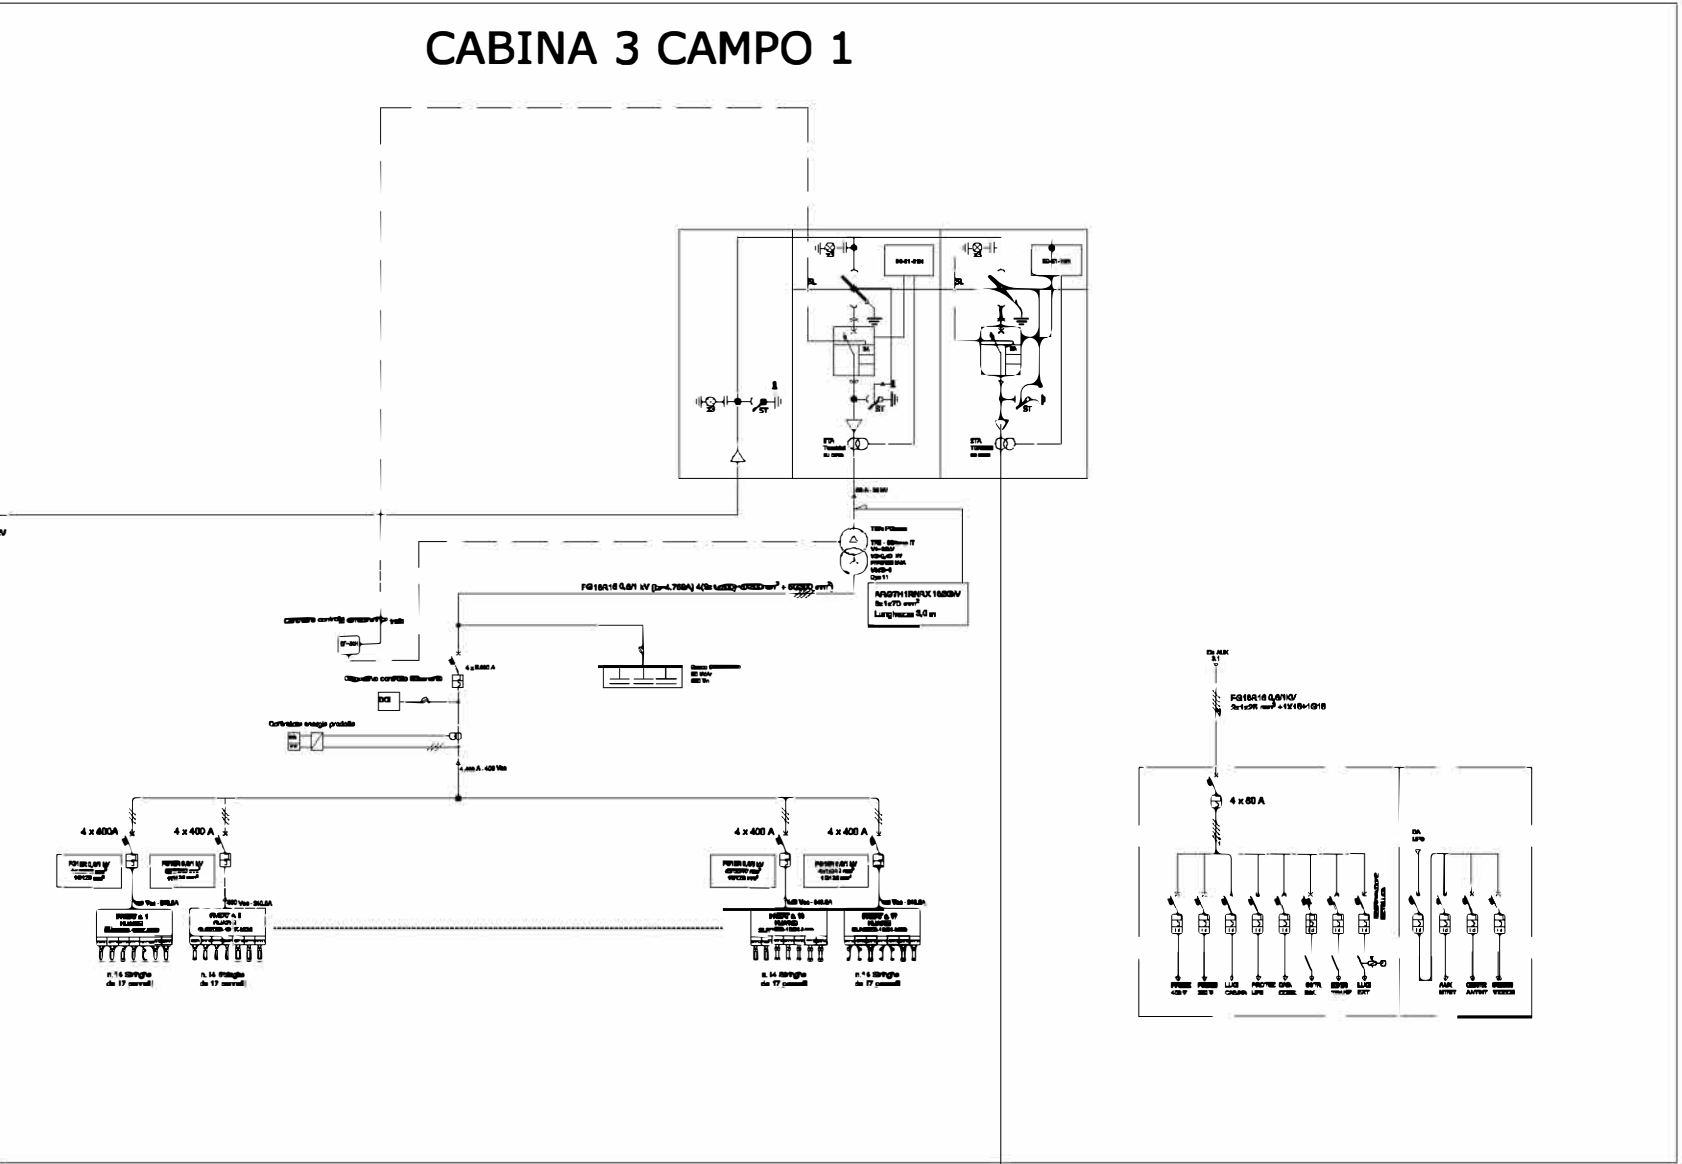
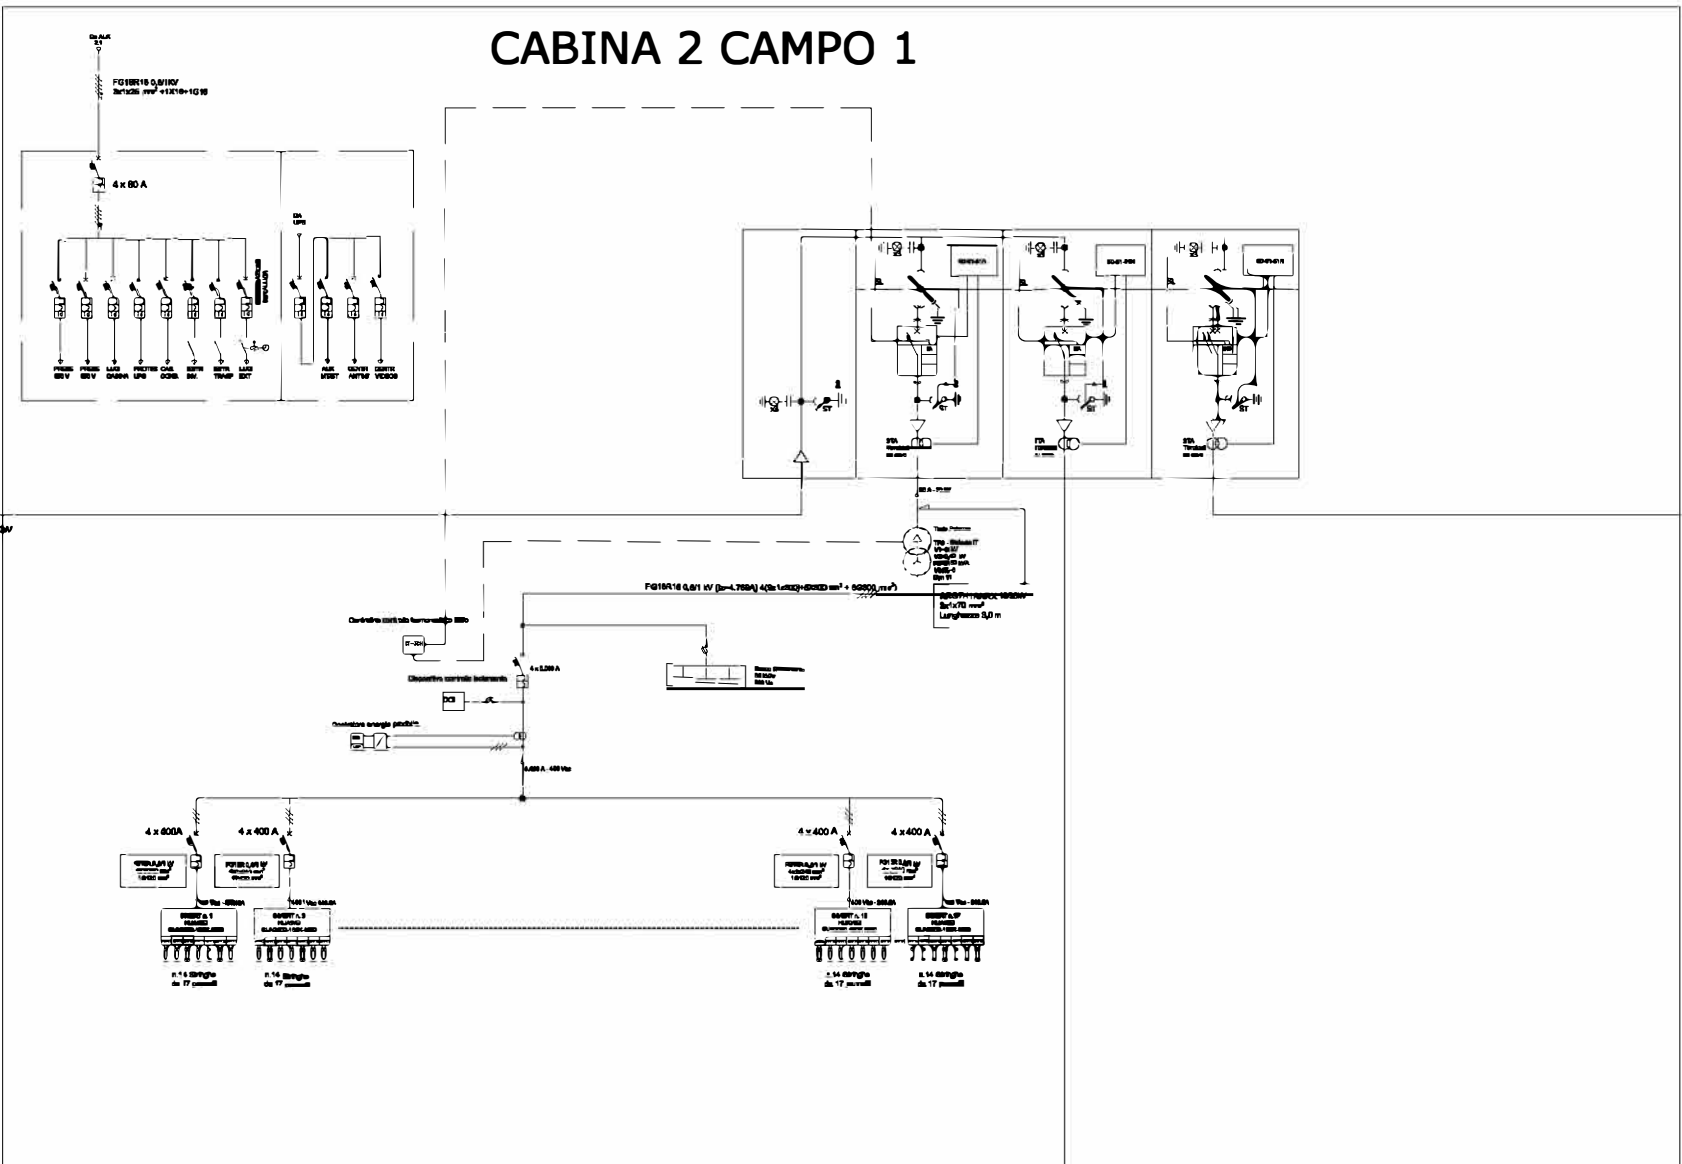
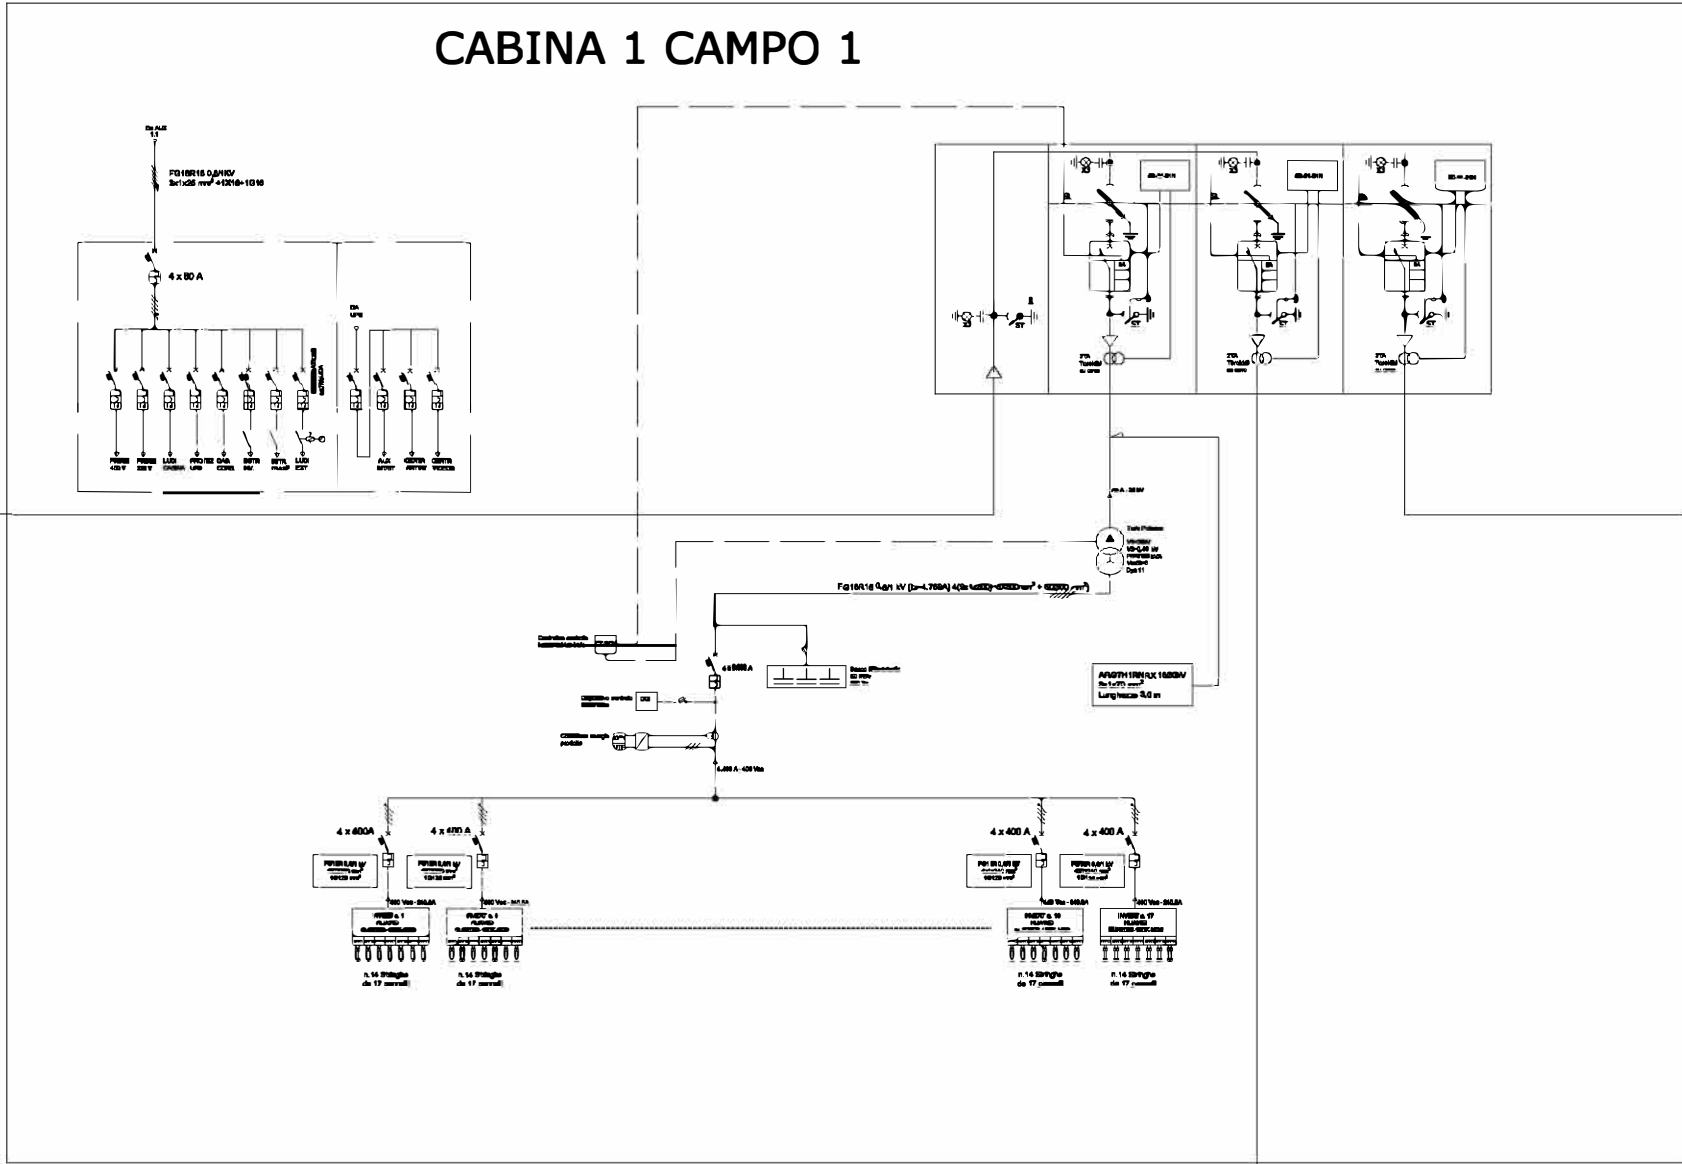
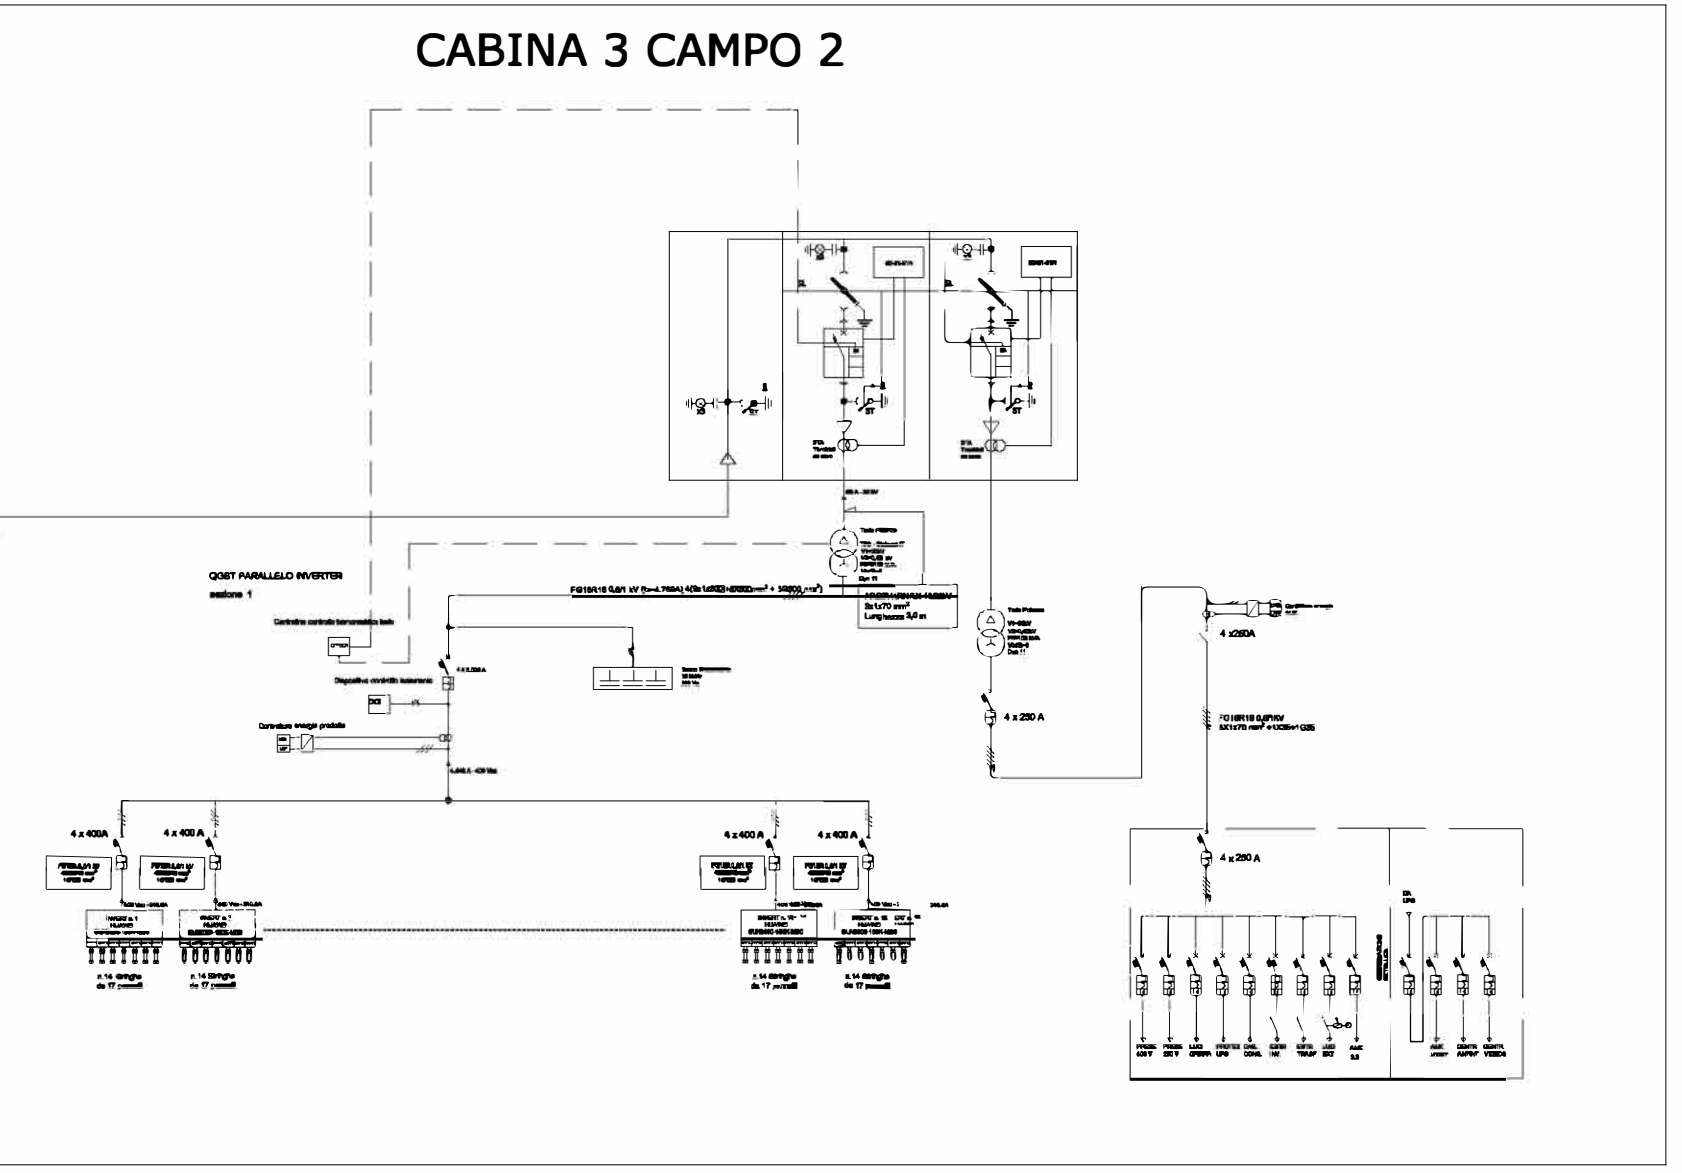
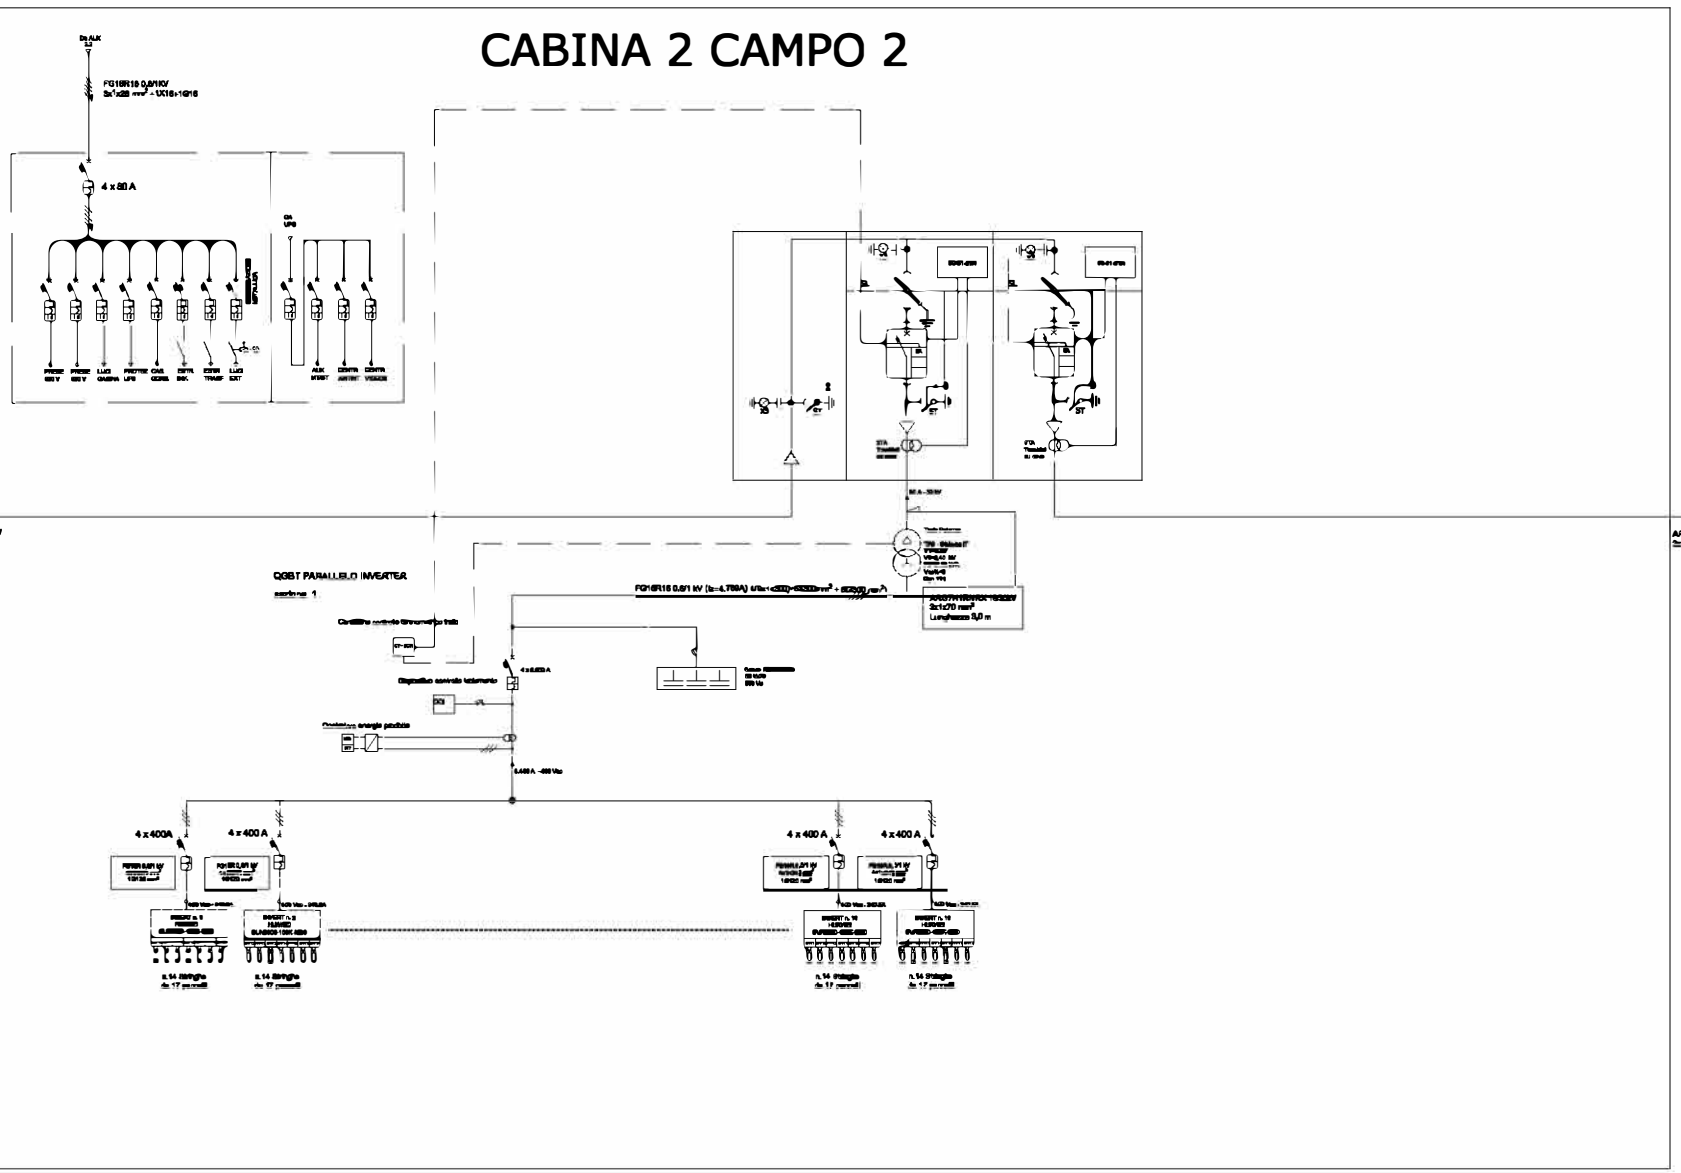
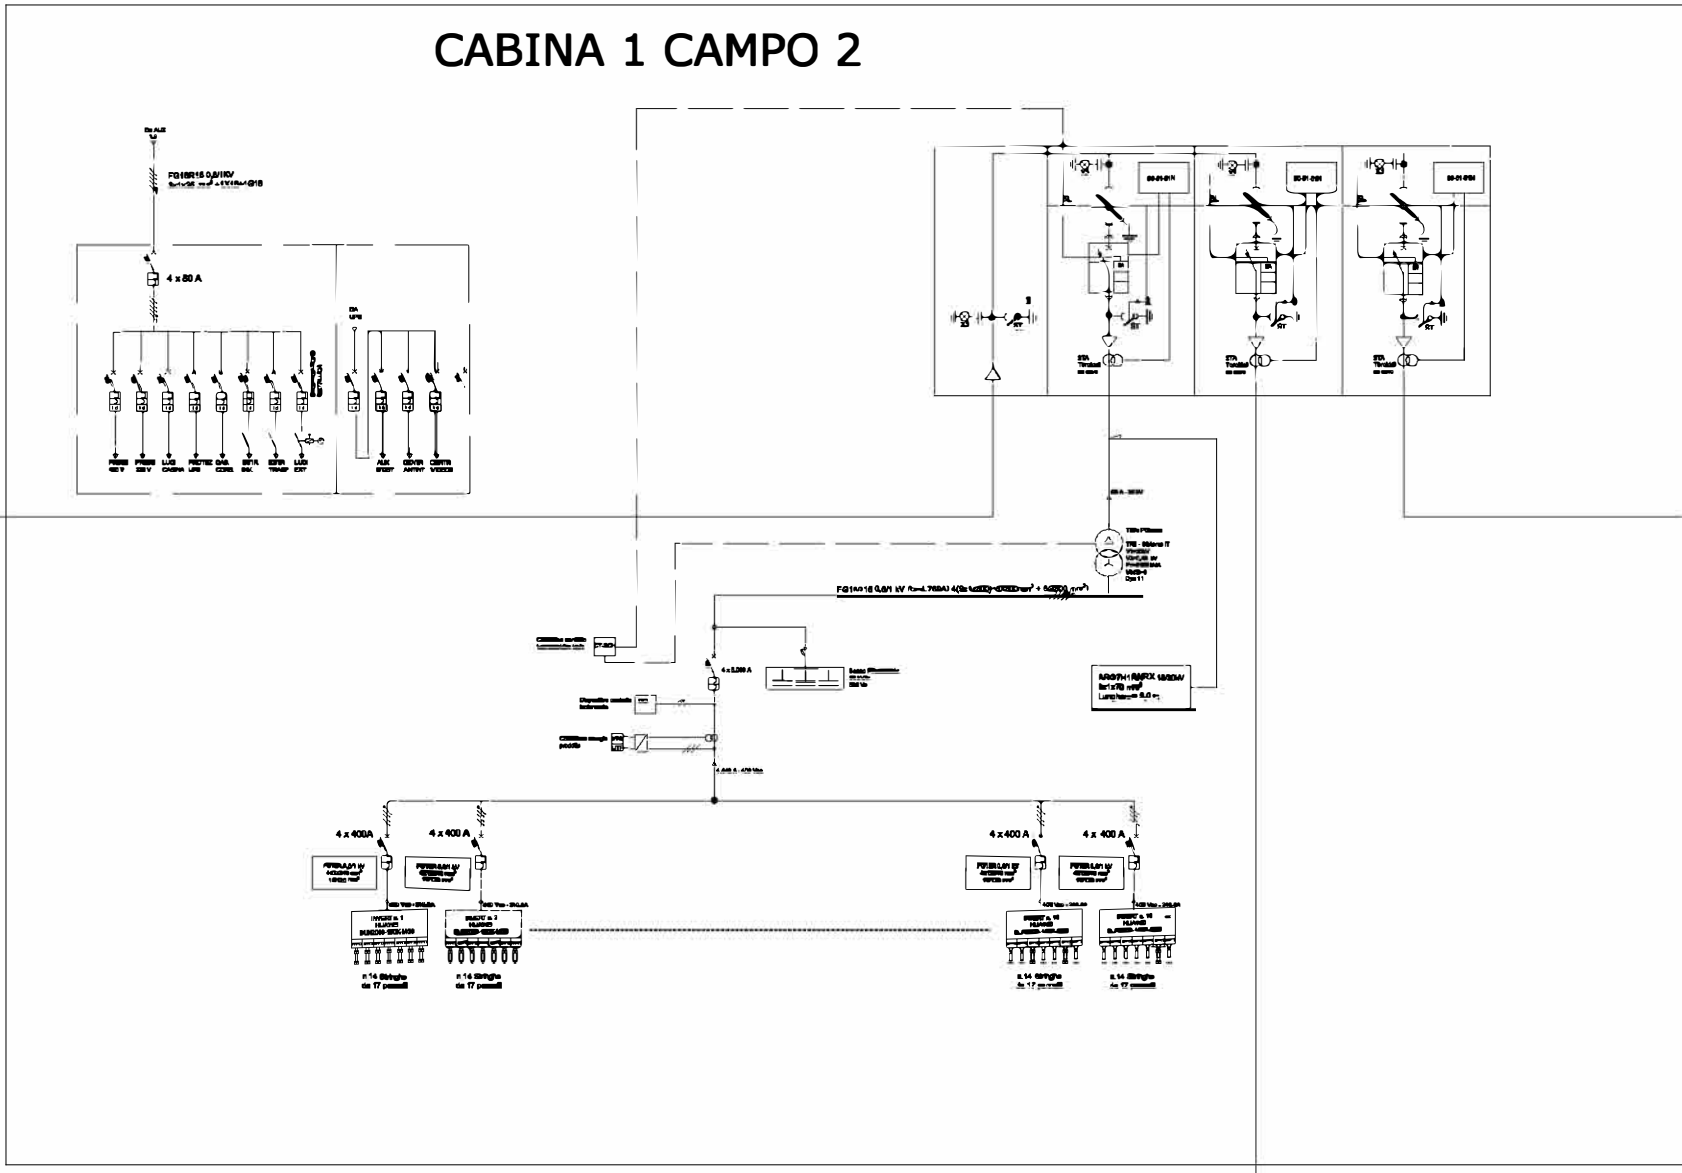


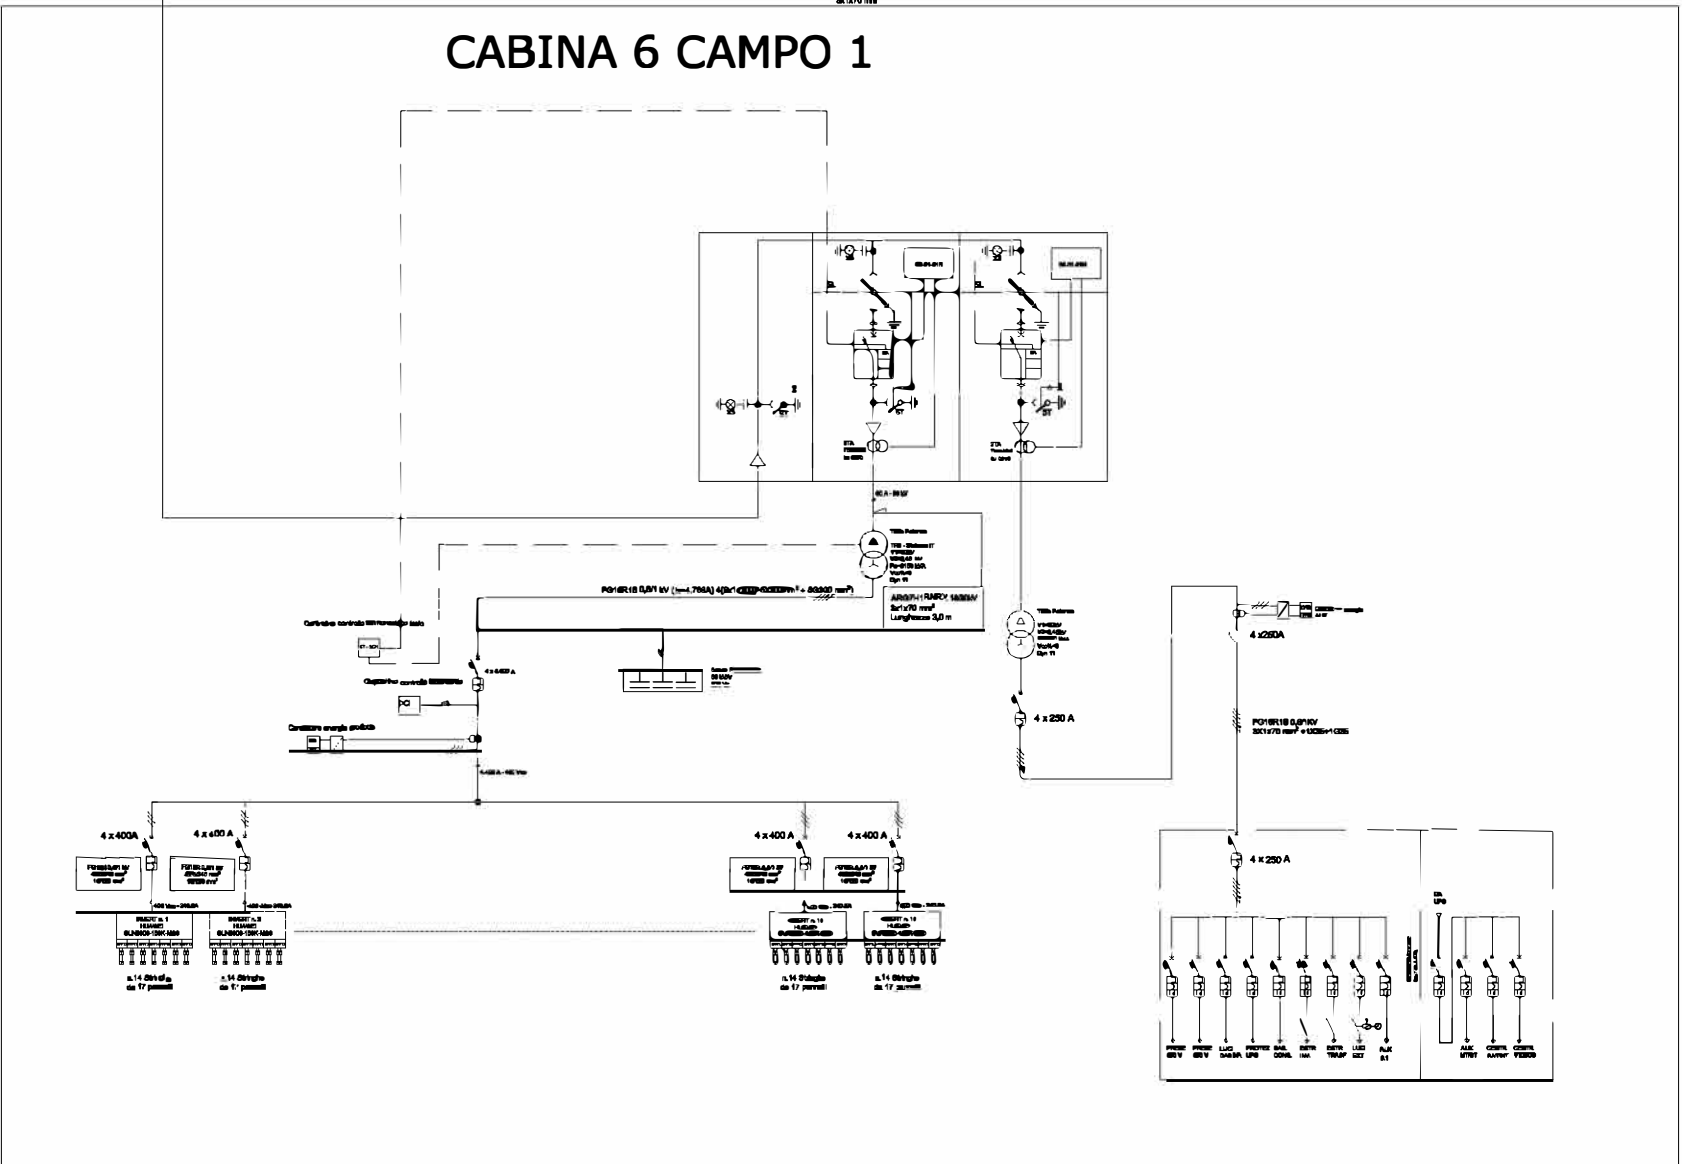


A CABINA 1 CAMPO 3
A CABINA 7 CAMPO 3

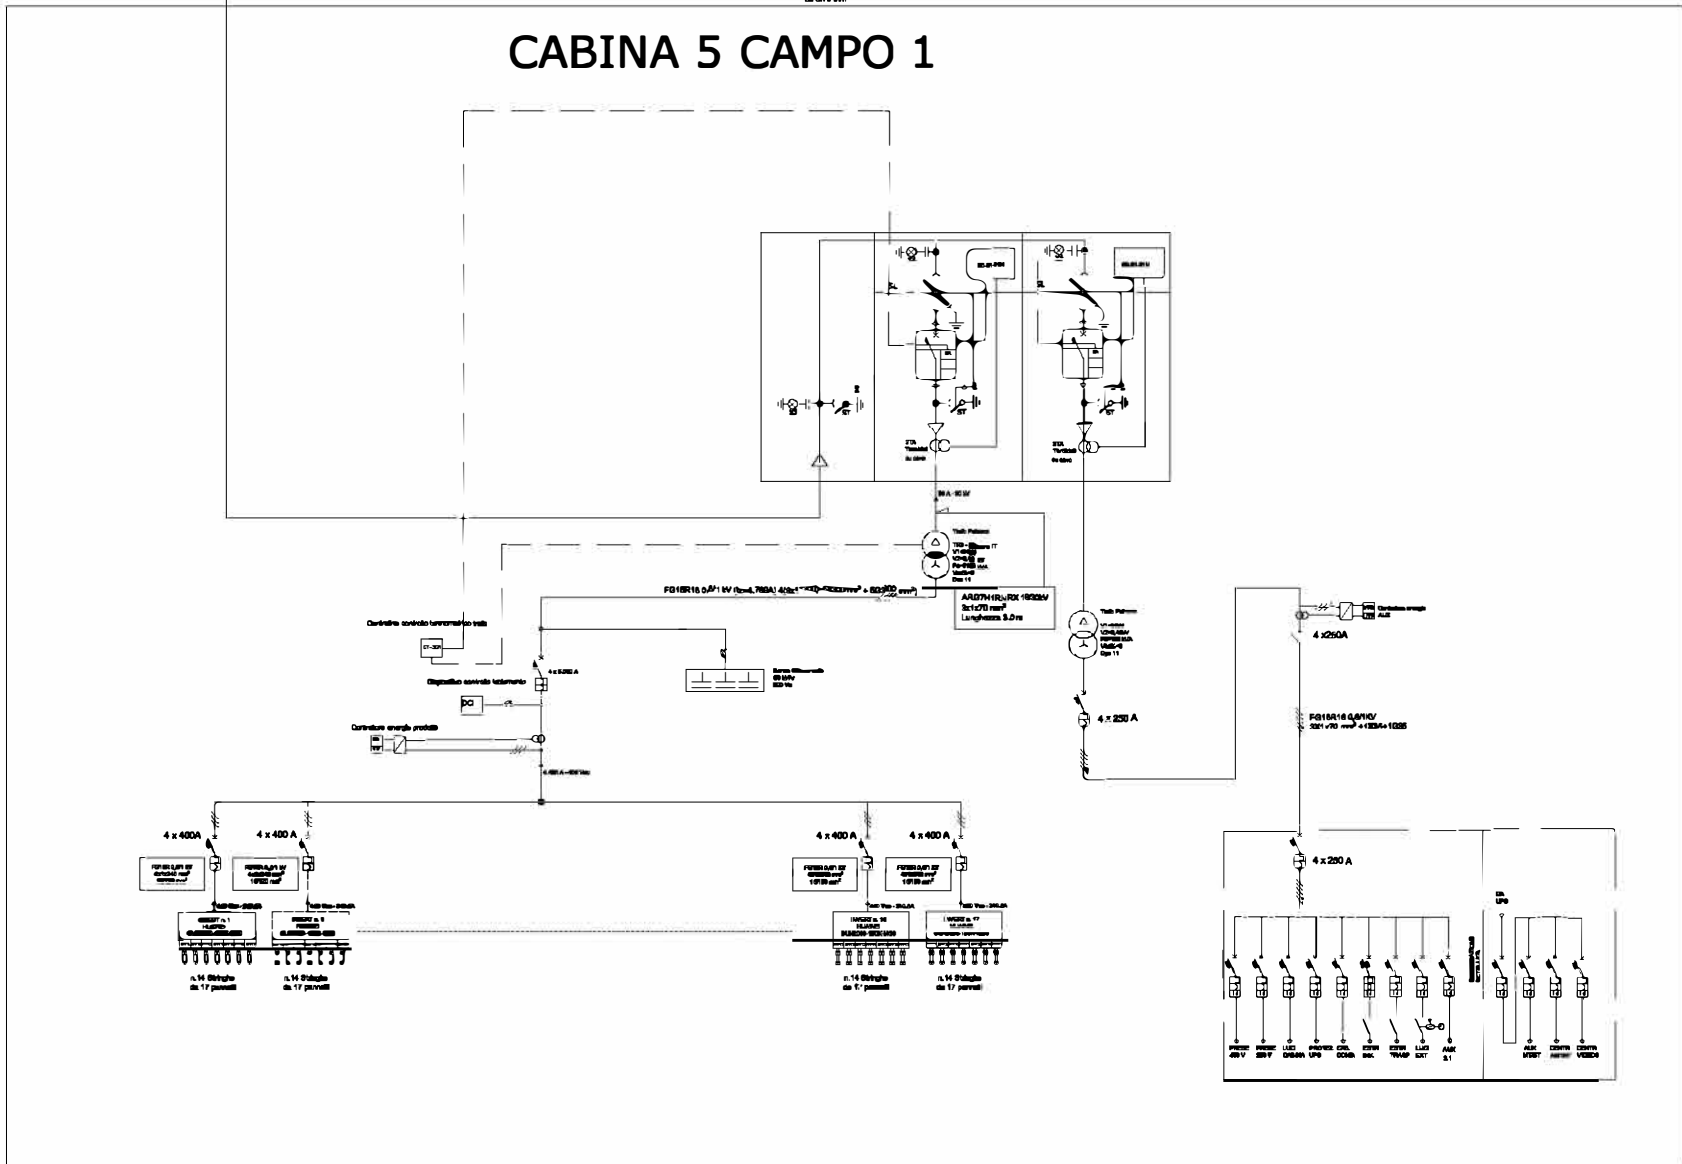

CABINE CAMPO 1

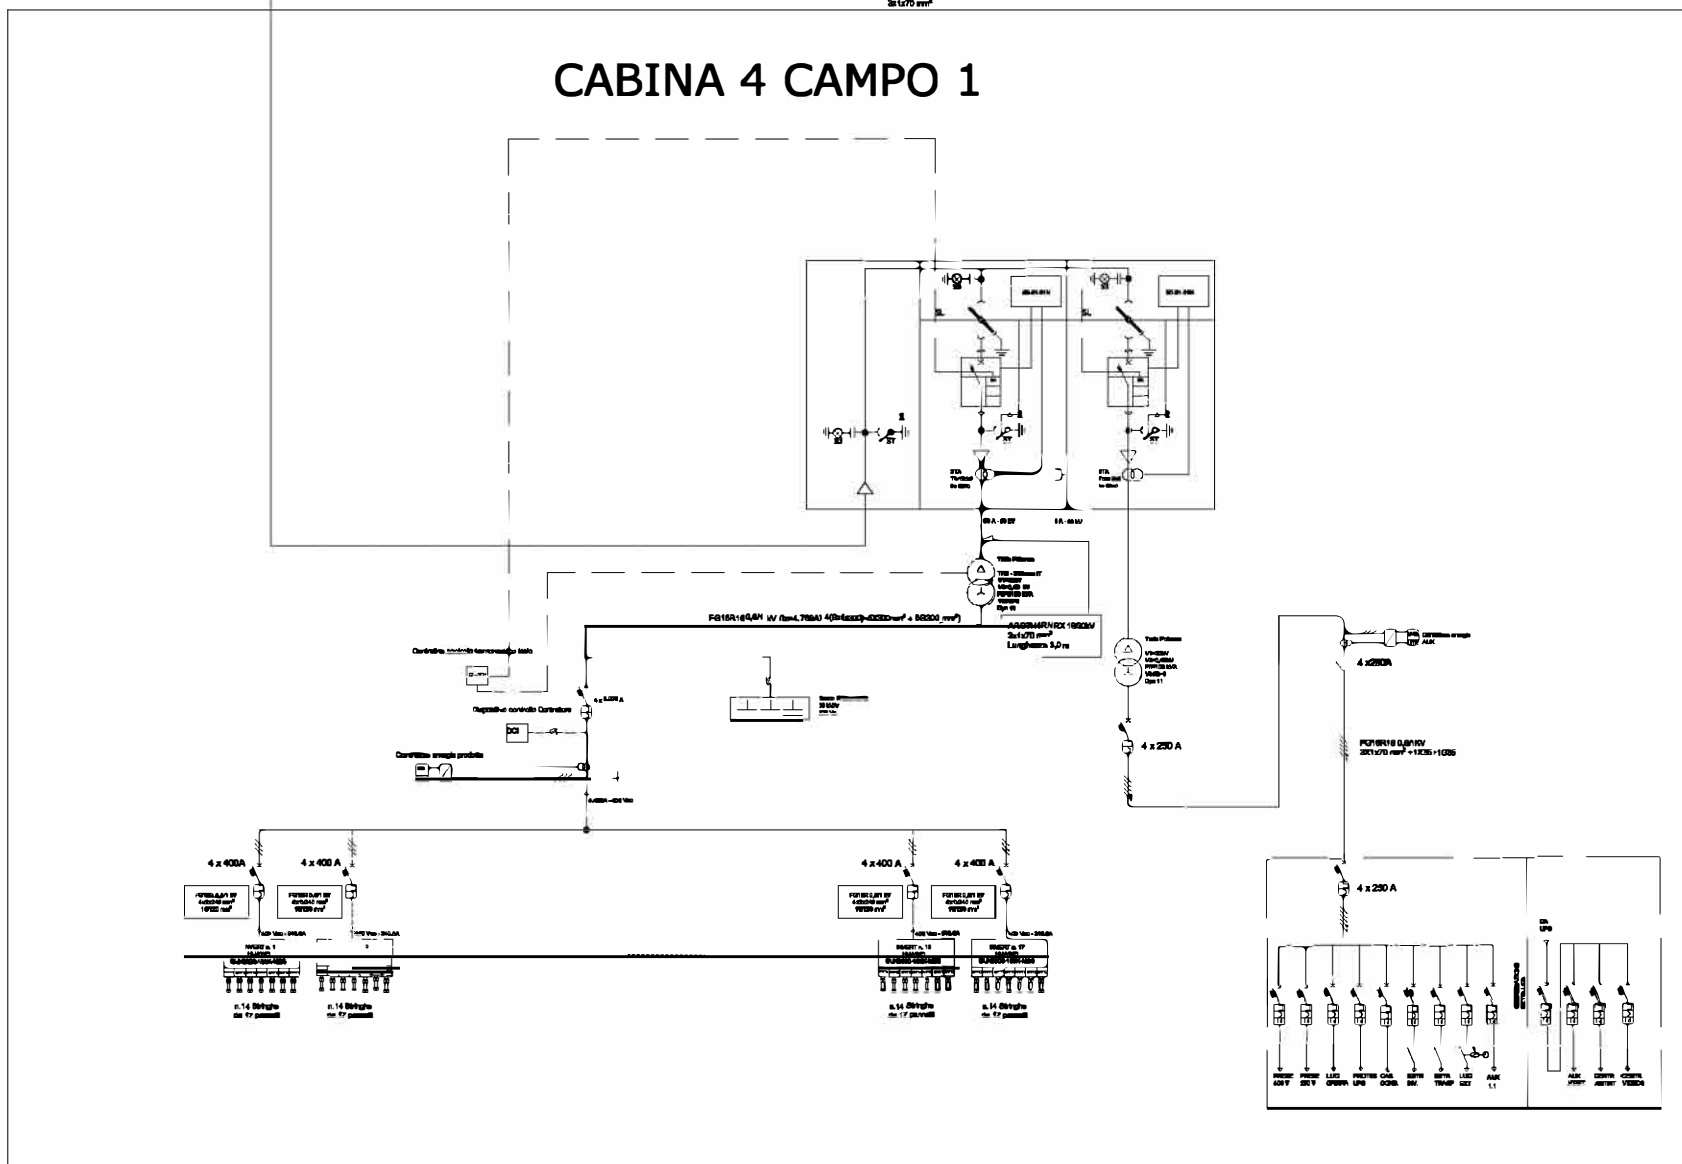

CABINE CAMPO 2

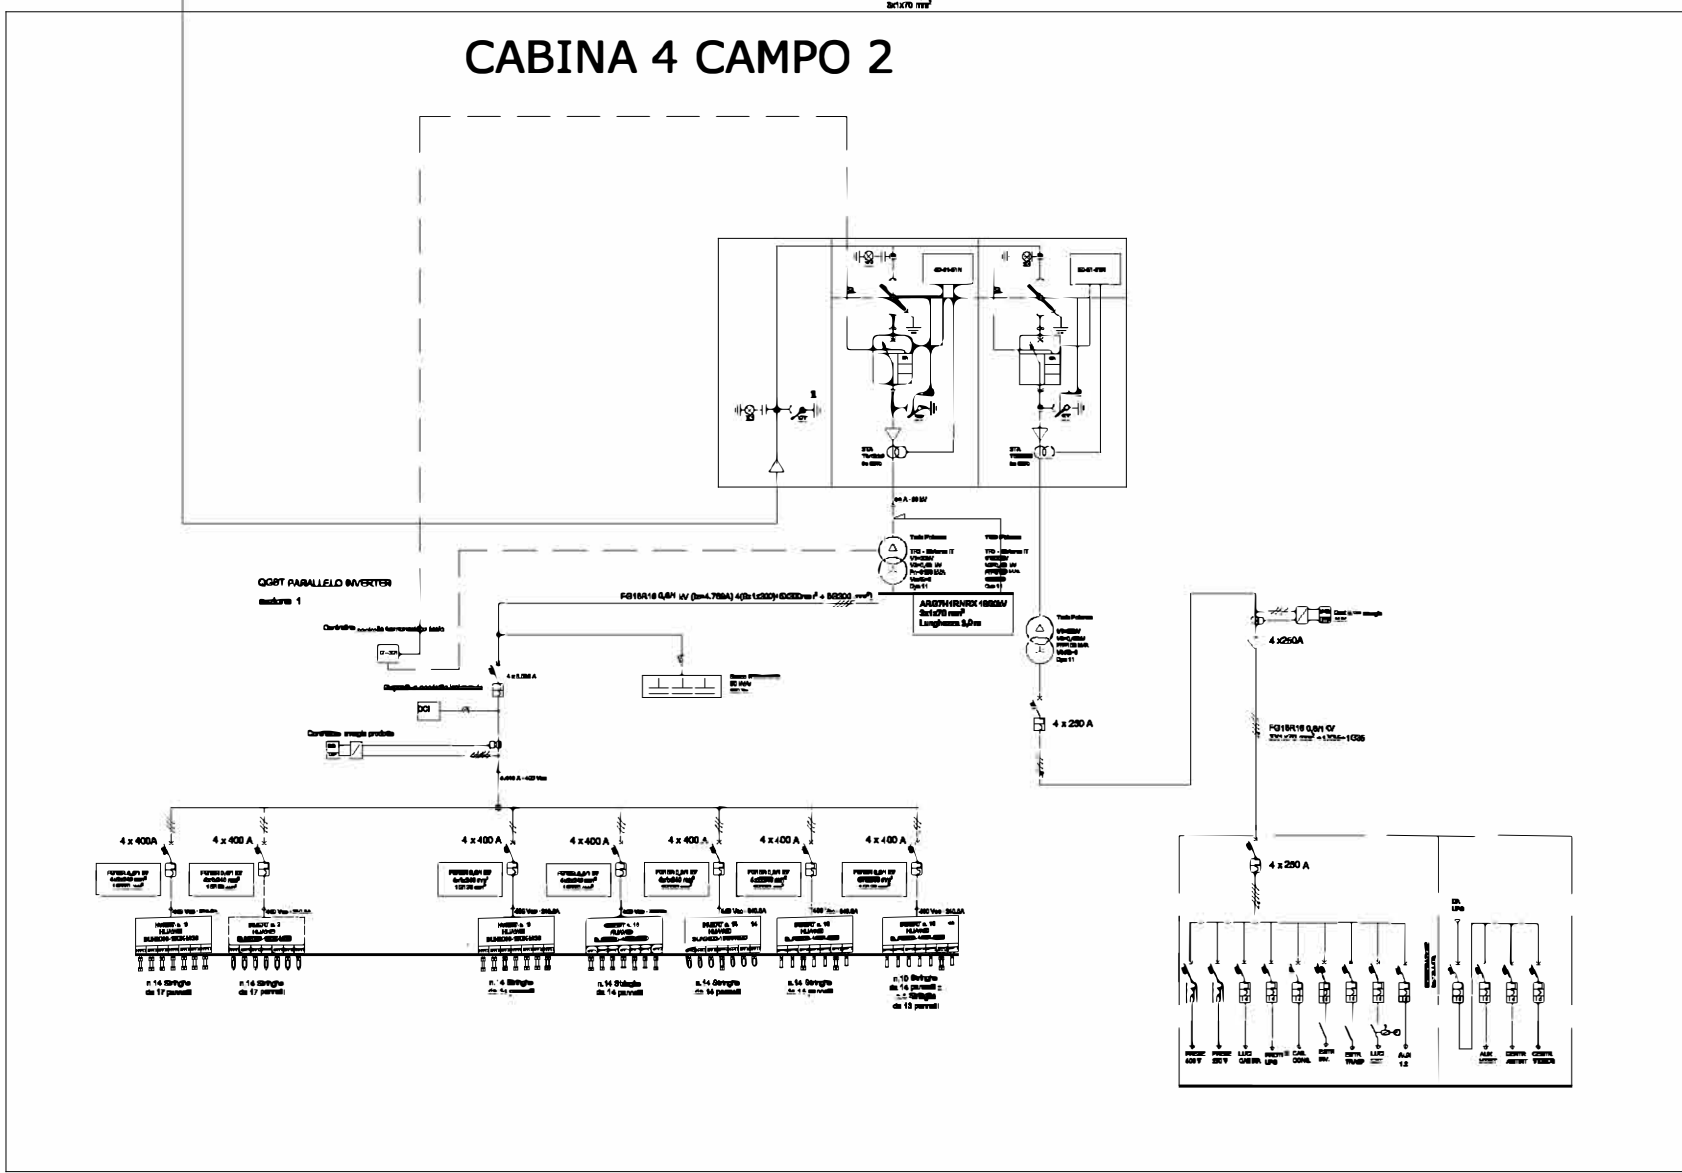

REGIONE EMILIA-ROMAGNA
PROVINCIA DI FERRARA
COMUNE DI FERRARA

PROGETTAZIONE DI UN IMPIANTO AGRIVOLTAICO AVANZATO
DA 56,07 MW DENOMINATO "CUNIOLA" LOCALIZZATO NEL
COMUNE DI FERRARA (FE) - EMILIA-ROMAGNA

ELABORATO

EP_16

Schema elettrico unifilare BT-MT

PROPONENTE:


FERRARA SOLAR S.R.L.
SEDE LEGALE IN LARGO ARTURO TOSCANINI, 1
20122 - MILANO (MI) - P.IVA 0582140651
info@ferrarasolar.it

PROGETTAZIONE:

SAVESYSTEMS S.R.L.
PIAZZA DI PIETRA, 26
00186 - ROMA (RM) - P.IVA 04981400650
save@systemsrl.it



Rev	Data	Descrizione	Eseguito	Verificato	Approvato
00	GIU 2025	PROGETTO DEFINITIVO	C.C.A.D.	S.A.	S.A.

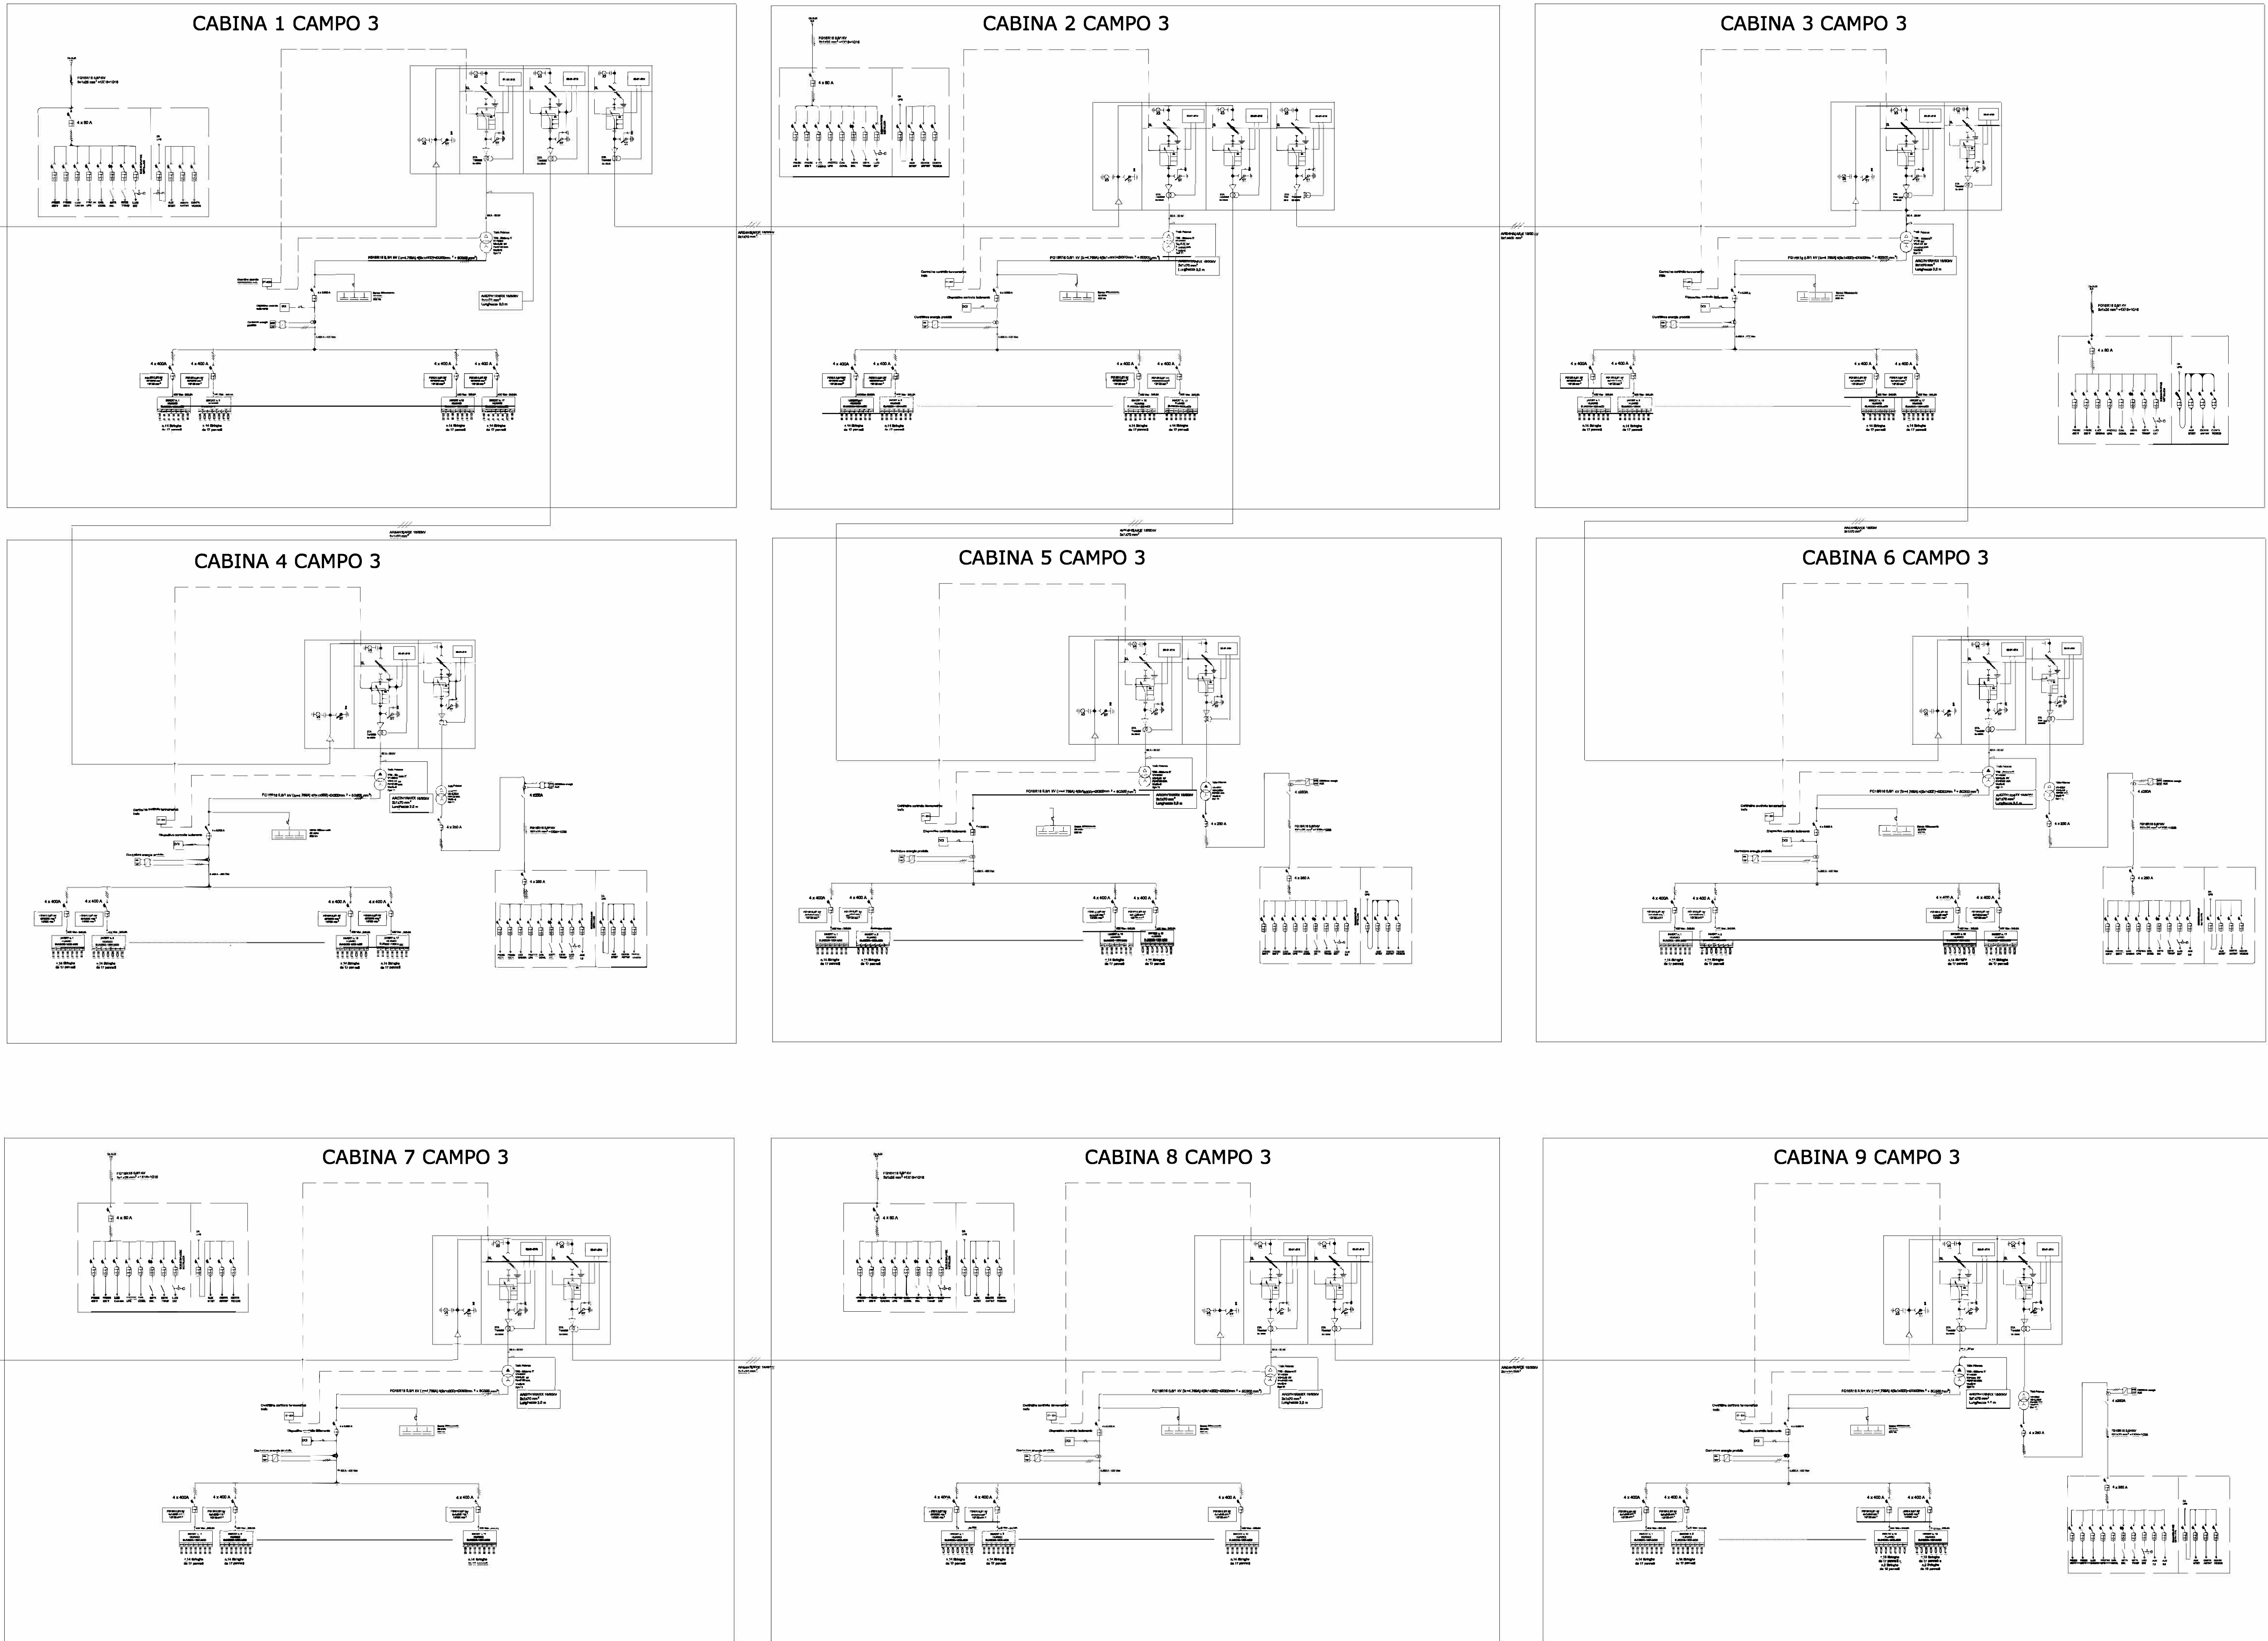

CABINE CAMPO 3

REGIONE EMILIA-ROMAGNA

PROVINCIA DI FERRARA

COMUNE DI FERRARA

PROGETTAZIONE DI UN IMPIANTO FOTOVOLTAICO DA 56.07 MW

LOCALIZZATO NEL COMUNE DI FERRARA (FE) - EMILIA-ROMAGNA

SCHEMA ELETTRICO UNIFILARE

BT-MT

PROPONENTE:

FERRARA SOLAR S.R.L.

SEDE LEGALE IN LARGO ARTURO TOSCANINI 1

20122 MILANO (MI) - P.IVA. 05021240951

sol@ferrarasolar.it

PROGETTAZIONE:

SAVESYSTEMS S.R.L.

PIAZZA DI PIETRA 26

00186 - ROMA (RM) - P.IVA 04061400950

savesystems@pec.it

Dott. Ing. Attilio De Palma

Ordine Ingegneri di Bari n. 12480

Attilio De Palma

Attilio De Palma

Rev	Data	Descrizione	Esigete	Verificato	Approvato
08	DIC 2025	PROGETTO DEFINITIVO	M. CAPUTO	C. AMBROSIO	C. AMBROSIO