



LEGENDA


AREA IMPIANTO FV

CAVIDOTTO AT

STAZIONE ELETTRICA (SE)

BUFFER 3 KM INTORNO ALL'AREA DI PROGETTO

IMPIANTI FOTOVOLTAICI ESISTENTI (DOMESTICI)

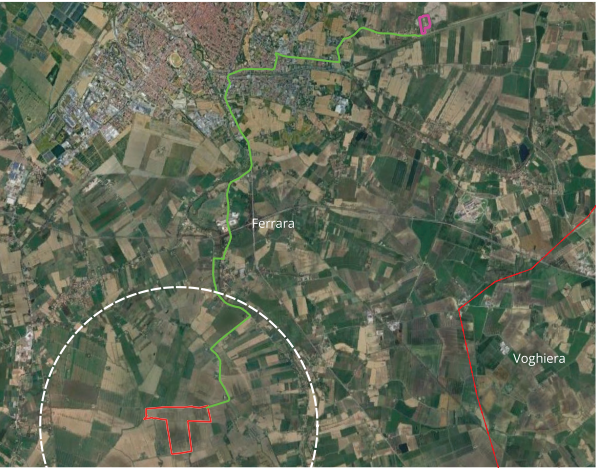

REGIONE EMILIA-ROMAGNA

PROVINCIA DI FERRARA
COMUNE DI FERRARA

PROGETTAZIONE DI UN IMPIANTO FOTOVOLTAICO DA 56,07 MW
LOCALIZZATO NEL COMUNE DI FERRARA (FE) - EMILIA-ROMAGNA

ELABORATO

EP_24

INDIVIDUAZIONE IMPIANTI FER

PROPONENTE:

FERRARA SOLAR S.R.L.
SEDE LEGALE IN LARGO ARTURO TOSCANINI,1
20122 - MILANO (MI) P.IVA 05821240651
sicilysuntwosrl@arubapec.it

PROGETTAZIONE:

SAVESYSTEMS S.R.L.
PIAZZA DI PIETRA 26
00186 - ROMA (RM) - P.IVA 04981400650
savesystemsrl@pec.it

Dott. Ing. Attilio De Palma
Ordine Ingegneri di Bari n. 12480

Ing. Catello Colamartino
Ordine Ingegneri di Bari n. 12480

Rev	Data	Descrizione	Eseguito	Verificato	Approvato
00	DIC 2025	PROGETTO DEFINITIVO	C.C. A.D.	S.A.	S.A.



Studio Renatico

SCALA 1:15.000