

REGIONE EMILIA-ROMAGNA

PROVINCIA DI FERRARA
COMUNE DI FERRARA

PROGETTAZIONE DI UN IMPIANTO AGRIVOLTAICO AVANZATO
DA 56,07 MW DENOMINATO "CUNIOLA" LOCALIZZATO NEL
COMUNE DI FERRARA (FE) - EMILIA-ROMAGNA

ELABORATO
EP_01
INQUADRAMENTO SU IGM
scala 1:25.000

PROPONENTE:

FERRARA SOLAR S.R.L.
SEDE LEGALE IN LARGO ARTURO TOSCANINI 1
20122 MILANO (MI) - P.IVA 05821240651
sicilysunwosrl@rubape.it

PROGETTAZIONE:

SAVESYSTEMS S.R.L.
PIAZZA DI PIETRA 25
00186 - ROMA (RM) - P.IVA 04981400650
savesystemsrl@pec.it


Dott. Ing. Attilio De Palma
Ordine Ingegneri di Roma n. 12480

Attilio De Palma
INGEGNERE
PROVINCIA DI ROMA
n. 12480

Attilio De Palma
INGEGNERE
PROVINCIA DI ROMA
n. 12480

Rev	Data	Descrizione	Eseguito	Verificato	Approvato
00	01/01/2025	PROGETTO DEFINITIVO	C.C. A.D.	S.A.	S.A.

INQUADRAMENTO GENERALE - COMUNE DI FERRARA

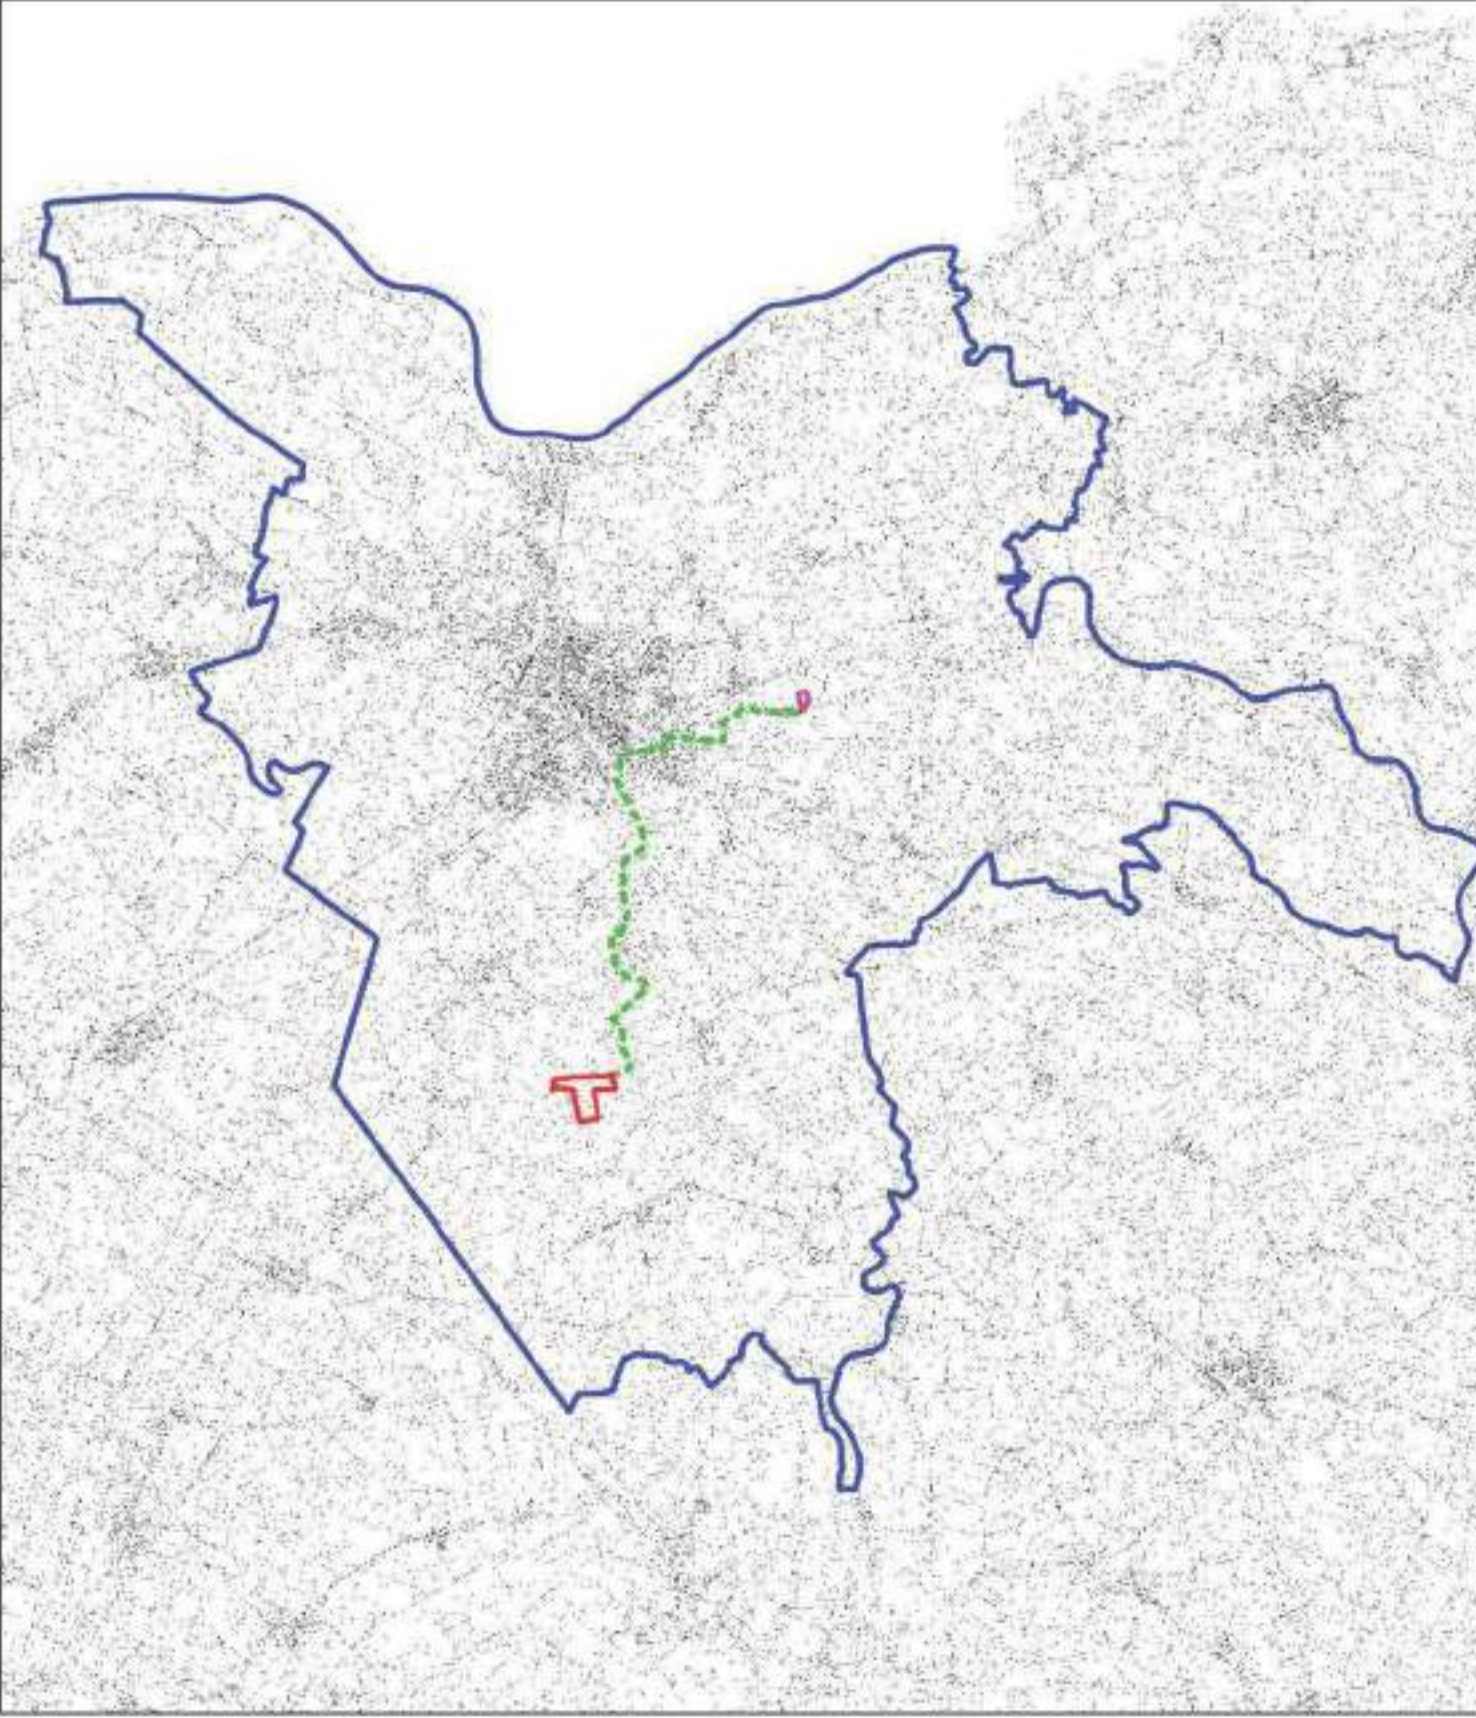

LEGENDA

INQUADRAMENTO AREA DI PROGETTO

- Area impianto fotovoltaico
- Cavidotto
- Fascia di rispetto cavidotto_2 m
- Area stazione elettrica

CONFINI COMUNALI

- Comune di Ferrara

CARTOGRAFIA IGM

