

REGIONE EMILIA-ROMAGNA

PROVINCIA DI FERRARA
COMUNE DI FERRARA

PROGETTAZIONE DI UN IMPIANTO AGRIVOLTAICO AVANZATO
DA 56,07 MW DENOMINATO "CUNIOLA" LOCALIZZATO NEL
COMUNE DI FERRARA (FE) - EMILIA-ROMAGNA

ELABORATO
EP_02
INQUADRAMENTO AREA VASTA SU ORTOFOTO
scala 1:25.000

PROPONENTE:

FERRARA SOLAR S.R.L.
SEDE LEGALE IN LARGO ARTURO TOSCANINI 1
20122 MILANO (MI) - PIVA 05821240651
sichisuntwoss@arubapec.it



PROGETTAZIONE:


SAVESYSTEMS S.R.L.
PIAZZA DI PIETRA 26
00186 - ROMA (RM) - PIVA 04981400650
savesystems@pec.it

Dott. Ing. Attilio D'Amico
Ordine Ingegneri di Ferrara n. 2830



Rev	Data	Descrizione	Eseguito	Verificato	Approvato
00	GIU 2026	PROGETTO DEFINITIVO	C.C. AD.	S.A.	S.A.

INQUADRAMENTO GENERALE - COMUNE DI FERRARA

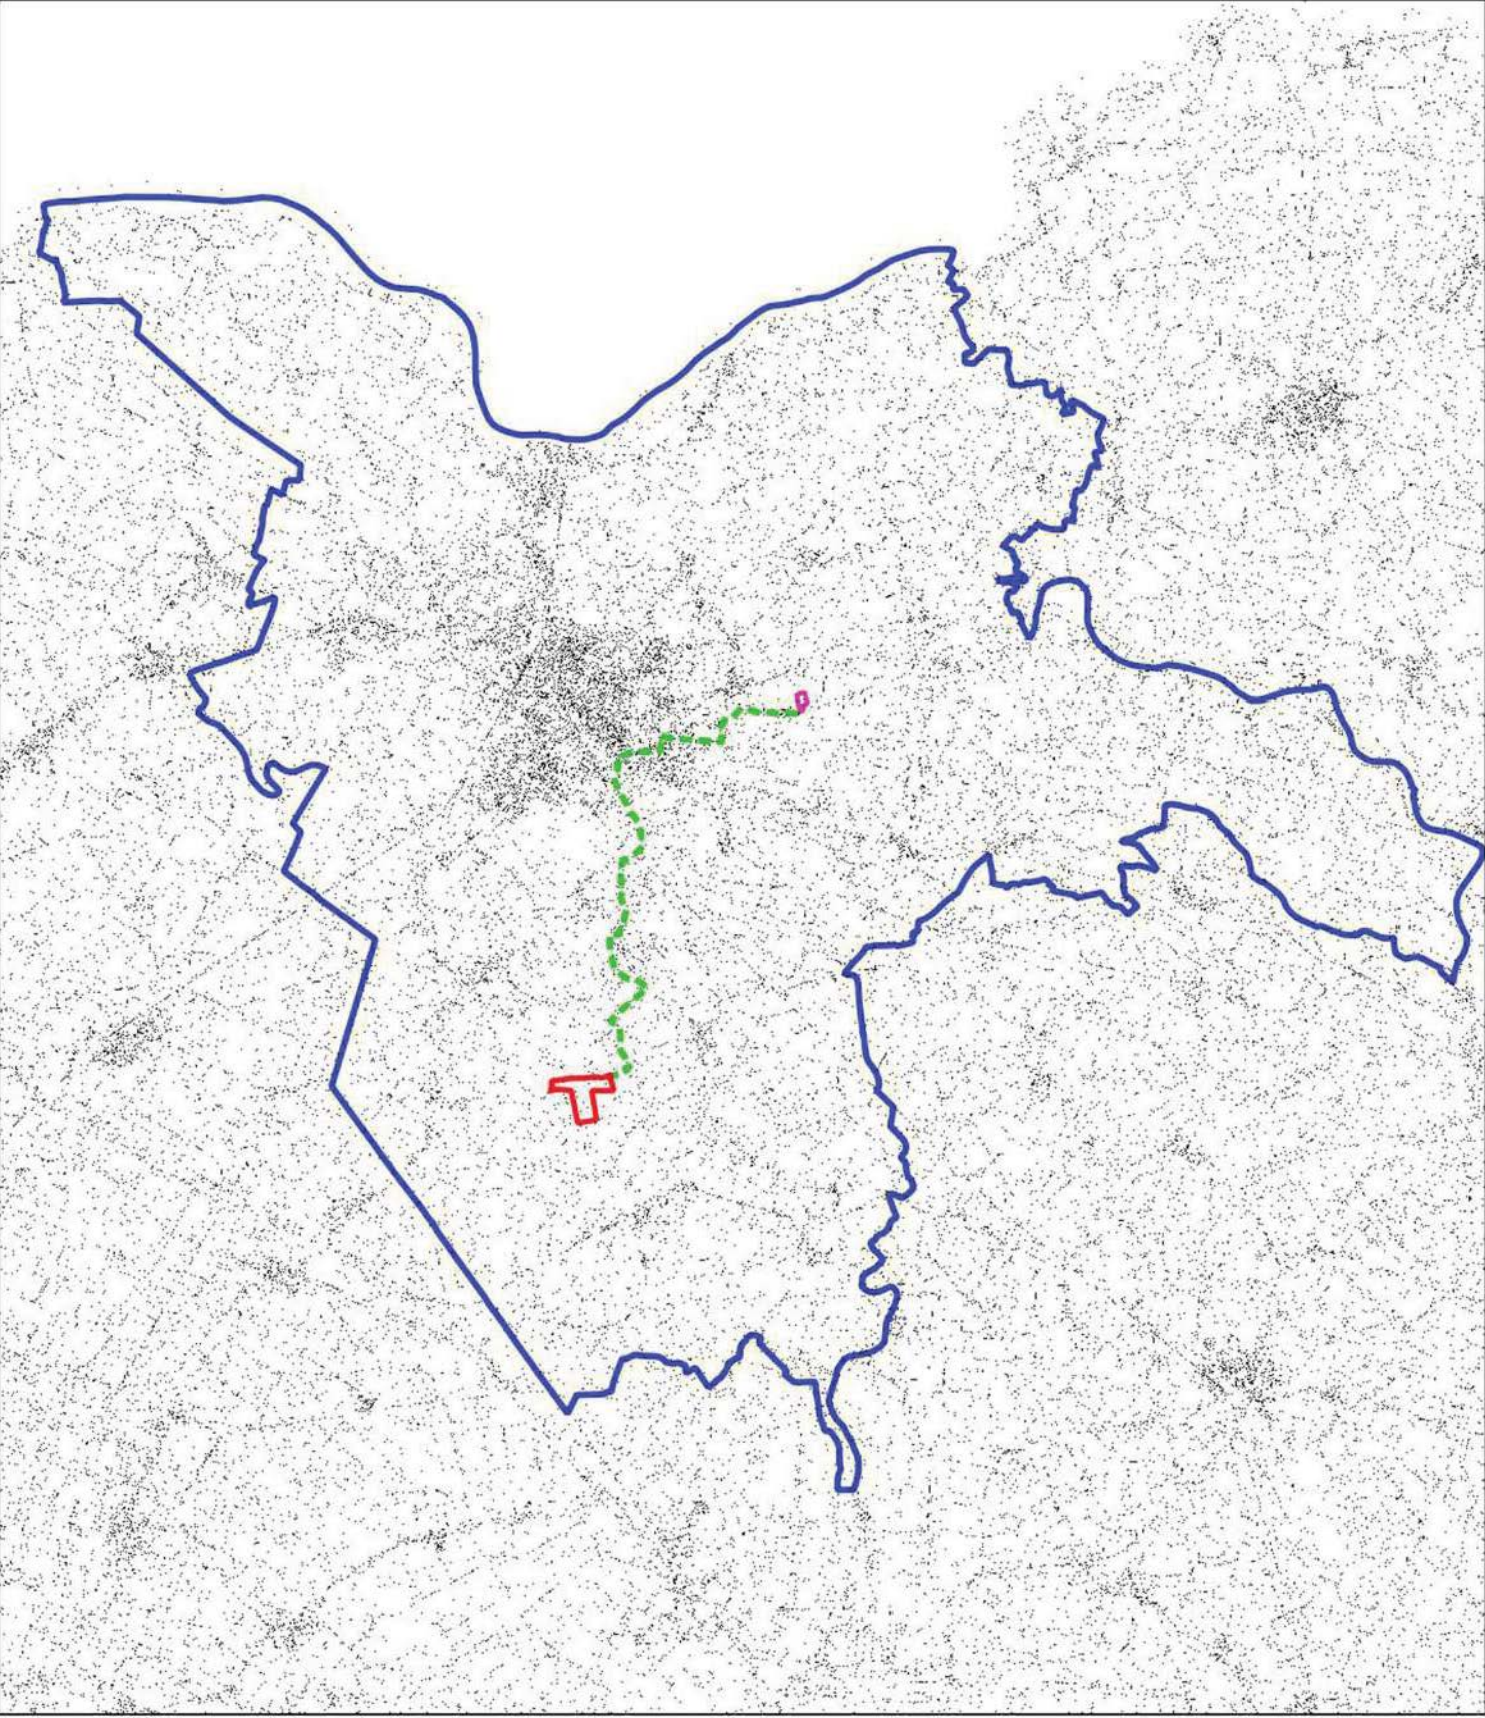

LEGENDA

INQUADRAMENTO AREA DI PROGETTO

- Area impianto fotovoltaico
- Cavidotto
- Fascia di rispetto cavidotto_2 m
- Area stazione elettrica

Ortofoto_Emilja Romagna

