

REGIONE EMILIA-ROMAGNA

PROVINCIA DI FERRARA
COMUNE DI FERRARA

PROGETTAZIONE DI UN IMPIANTO AGRIVOLTAICO AVANZATO
DA 56,07 MW DENOMINATO "CUNIOLA" LOCALIZZATO NEL
COMUNE DI FERRARA (FE) - EMILIA-ROMAGNA

ELABORATO
EP_03

INQUADRAMENTO AREA VASTA SU CTR

scala 1:25.000

PROPONENTE:

FERRARA SOLAR S.R.L.
SEDE LEGALE IN LARGO ARTURO TOSCANINI 1
20122 MILANO (MI) - PIVA 05821240651
sichysuntwosrferraropec.it



PROGETTAZIONE:

SAVESYSTEMS S.R.L.
PIAZZA DI PIETRA 26
00186 - ROMA (RM) - PIVA 0467190650
savesystems@pec.it

Dott. Ing. Attilio De Luca
Ordine Ingegneri di Bari al n. 3872




Ing. Cataldo Colamartino
Ingegneri di Bari al n. 12480



Rev	Data	Descrizione	Eseguito	Verificato	Approvato
00	GIU 2025	PROGETTO DEFINITIVO	C.C. AD	S.A.	S.A.

INQUADRAMENTO GENERALE - COMUNE DI FERRARA

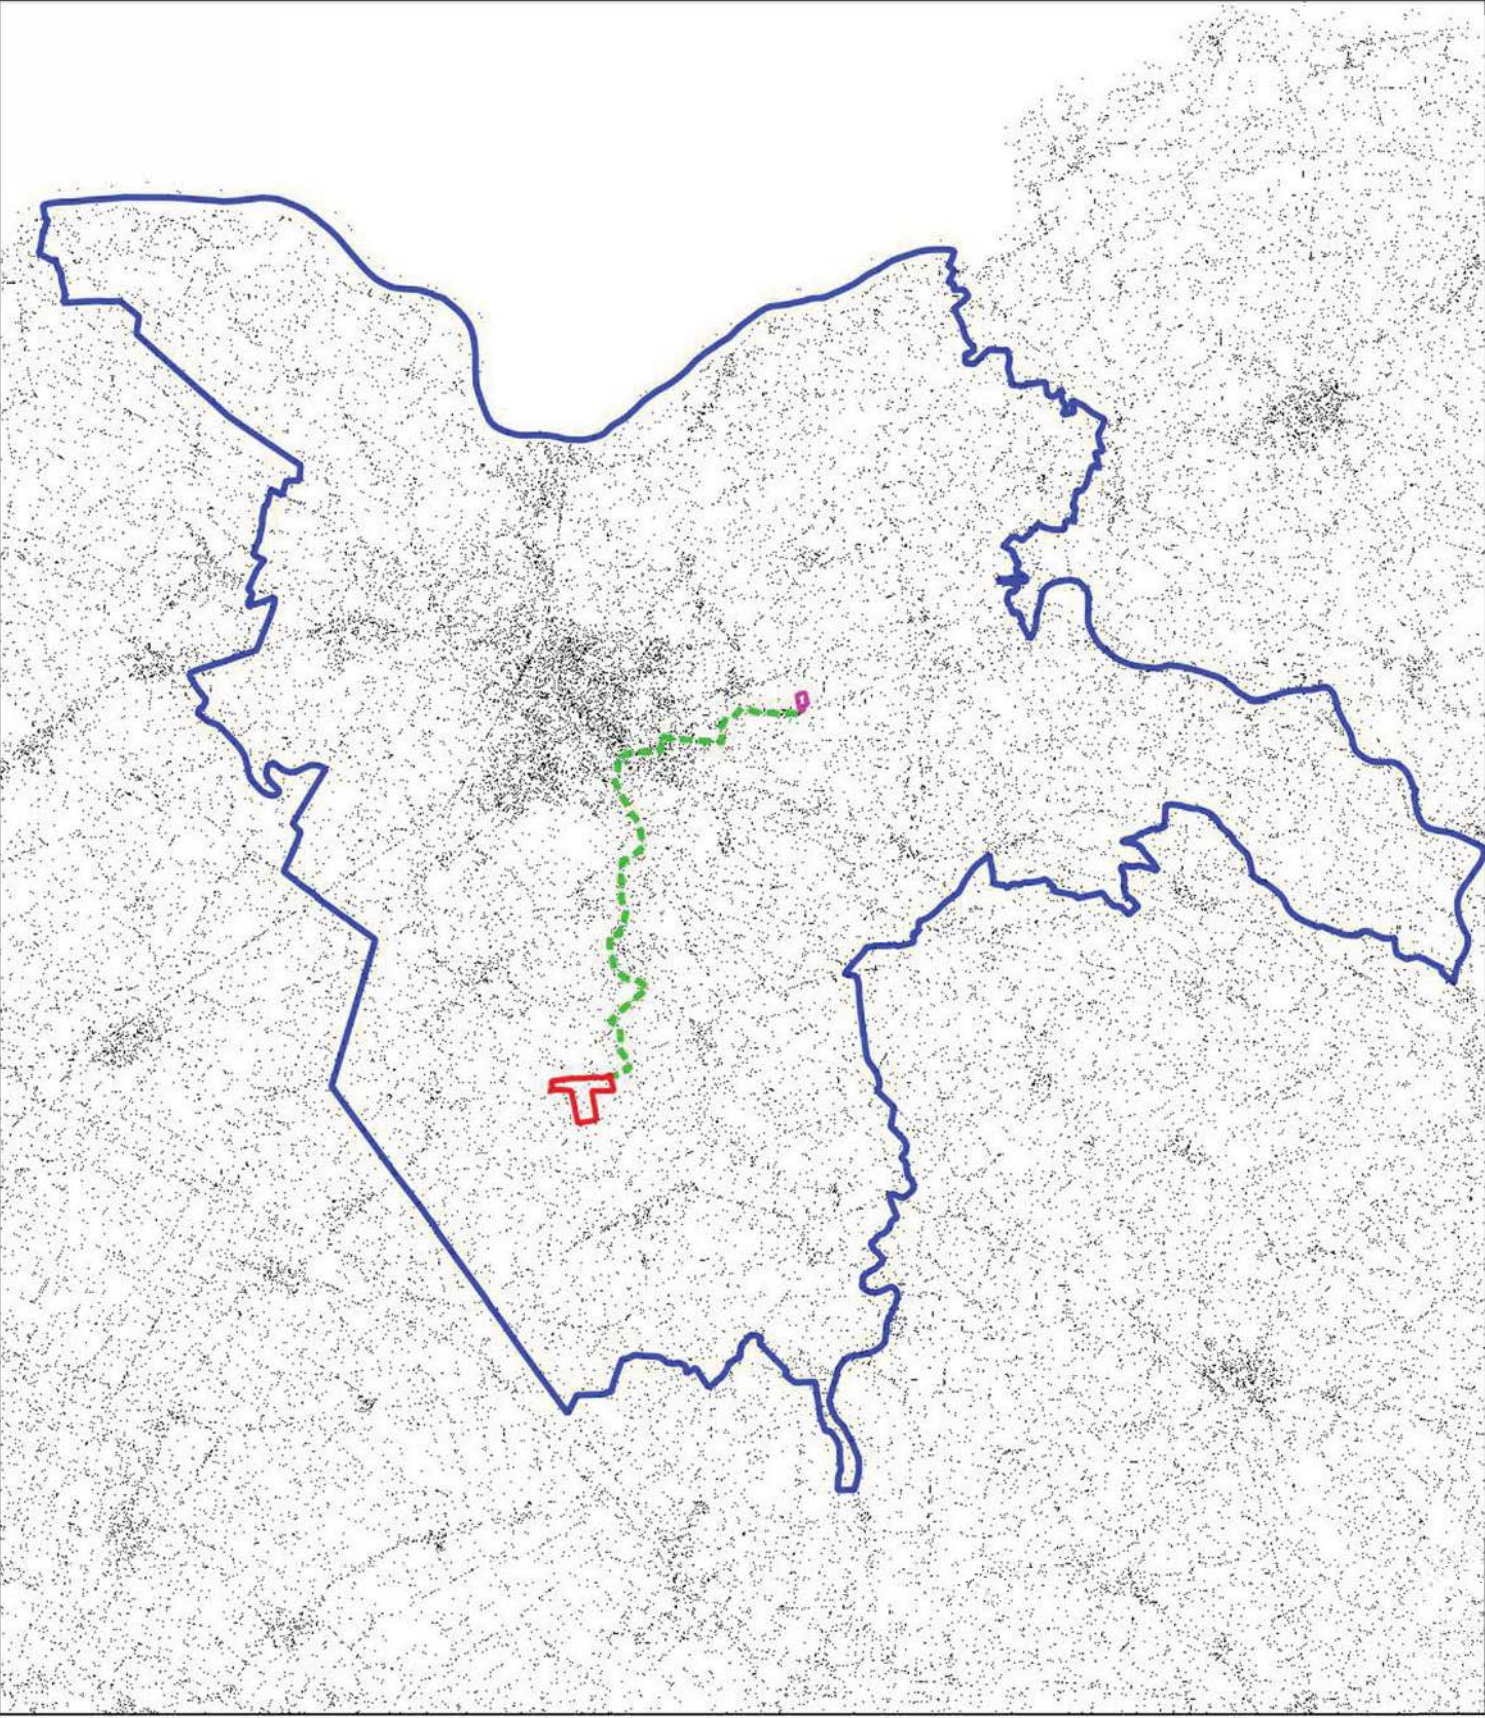

LEGENDA

INQUADRAMENTO AREA DI PROGETTO

- Area impianto fotovoltaico
- Cavidotto
- Fascia di rispetto cavidotto_2 m
- Area stazione elettrica

CTR - Carta Tecnica Regionale_Emilja Romagna

