

REGIONE EMILIA-ROMAGNA

PROVINCIA DI FERRARA
COMUNE DI FERRARA

PROGETTAZIONE DI UN IMPIANTO AGRIVOLTAICO AVANZATO
DA 56,07 MW DENOMINATO "CUNIOLA" LOCALIZZATO NEL
COMUNE DI FERRARA (FE) - EMILIA-ROMAGNA

ELABORATO	PIANO TERRITORIALE DI COORDINAMENTO PROVINCIALE Zone ed elementi di interesse storico - archeologico (Art. 21 - 22 - 23 - 24)
AM_00.8	scala 1:25.000

PROPONENTE:

FERRARA SOLAR S.R.L.
SEDE LEGALE IN LARGO ARTURO TOSCANINI 1
20122 MILANO (MI) - PIVA 05821240651
sichysuntwssrl@arubapec.it

PROGETTAZIONE:


SAVESYSTEMS S.R.L.
PIAZZA DI PIETRA 26
00186 - ROMA (RM) - PIVA 04981400650
savesystems@pec.it

Dott. Ing. Attilio De Palma
Ordine Ingegneri di Bari n. 12480

Dott. Ing. Cataldo Colaninno
Ordine Ingegneri di Bari n. 12480

Rev	Data	Descrizione	Eseguito	Verificato	Approvato
00	GIU 2026	PROGETTO DEFINITIVO	C.C. ADI	S.A.	S.A.

INQUADRAMENTO GENERALE - COMUNE DI FERRARA

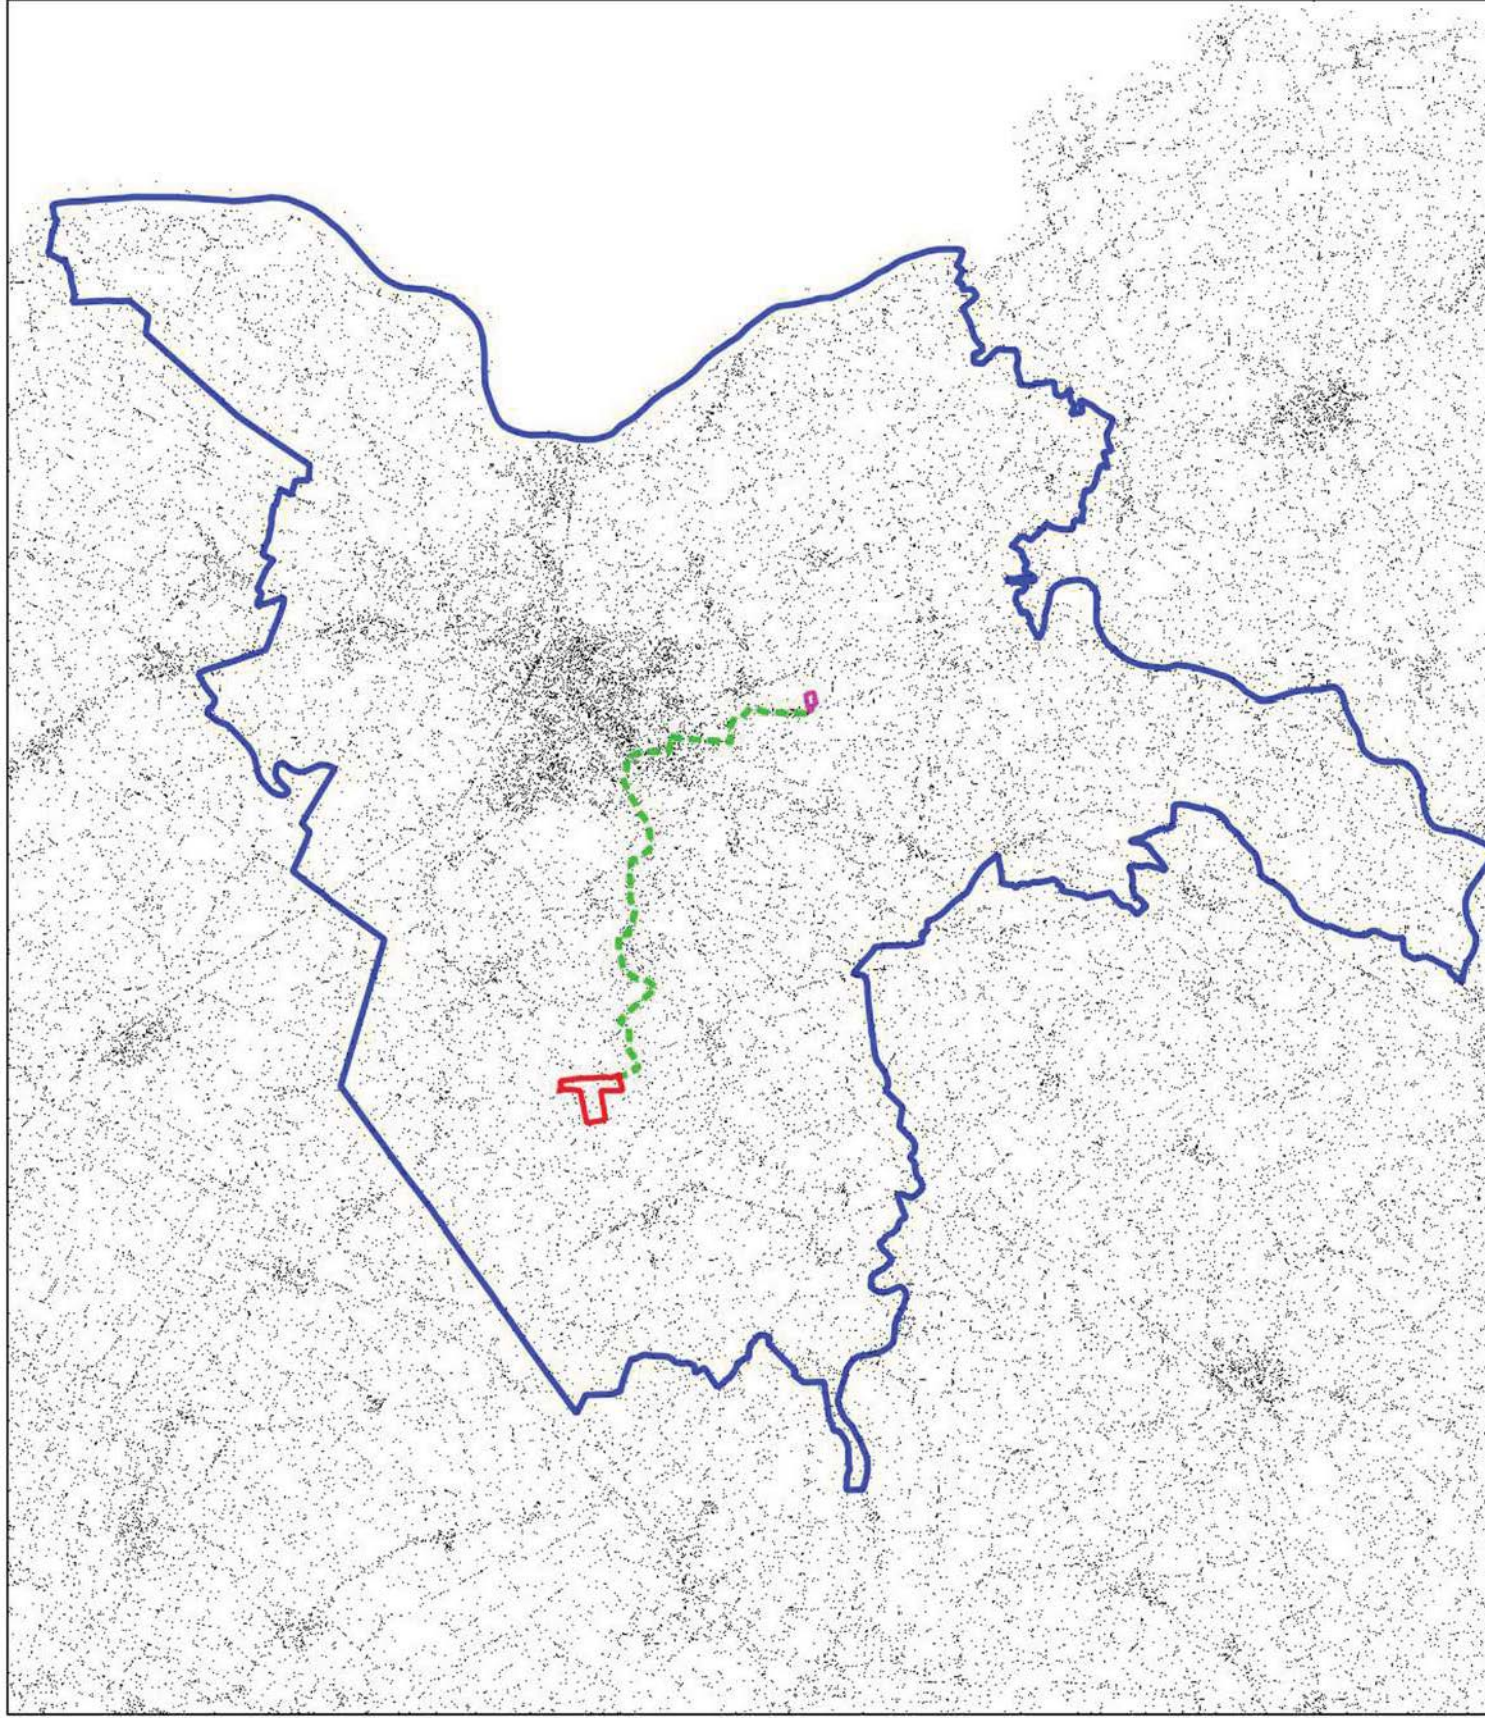

LEGENDA

- INQUADRAMENTO AREA DI PROGETTO
- Area impianto fotovoltaico
 - Cavidotto
 - Fascia di rispetto cavidotto_2 m
 - Area stazione elettrica
- CONFINI COMUNALI
- Comune di Ferrara
- PIANO TERRITORIALE DI COORDINAMENTO PROVINCIALE
Art. 8 - Unità Paesaggistiche
- U.P. delle Masserie
 - U.P. delle Terre Vecchie
 - U.P. delle Valli del Reno
- ZONE ED ELEMENTI DI INTERESSE STORICO - ARCHEOLOGICO
- Art. 21 c.2b1 - Area di accertata e rilevante consistenza archeologica
 - Art. 21 c.2b2 - Area di concentrazione di materiali archeologici
 - Art. 21 c.2a - Complessi archeologici
 - Art. 22 - Insediamenti urbani e storici e strutture insediative storiche non urbane - ABITATI
 - Art. 24 - Strade storiche
 - Art. 24 - Idrografia storica
 - Art. 23 - Zone di interesse storico testimoniale - NON PRESENTE

