

REGIONE EMILIA-ROMAGNA

PROVINCIA DI FERRARA
COMUNE DI FERRARA

PROGETTAZIONE DI UN IMPIANTO AGRIVOLTAICO AVANZATO
DA 56,07 MW DENOMINATO "CUNIOLA" LOCALIZZATO NEL
COMUNE DI FERRARA (FE) - EMILIA-ROMAGNA

ELABORATO
AM_00.9

PIANO TERRITORIALE DI COORDINAMENTO PROVINCIALE
Rete ecologica provinciale di I livello
(Art. 27 quater)

scala 1:25.000

PROPONENTE:

FERRARA SOLAR S.R.L.
SEDE LEGALE IN LARGO ARTURO TOSCANINI 1
20122 MILANO (MI) - PIVA 05821240651
sichysuntwssrl@arubapec.it

PROGETTAZIONE:

SAVESYSTEMS S.R.L.
PIAZZA DI PIETRA 26
00186 - ROMA (RM) - PIVA 04981400650
savesystems@pec.it


Dott. Ing. Attilio De Pol
Ordine Ingegneri di Bari n. 12480

PROFESSIONISTA RESPONSABILE
ATTILIO DE POL
Ingegnere
04981400650

PROFESSIONISTA RESPONSABILE
ING. CATALDO COLAMARTINO
Ingegnere
04981400650

Rev	Data	Descrizione	Eseguito	Verificato	Approvato
00	GIU 2026	PROGETTO DEFINITIVO	C.C. A.D.	S.A.	S.A.

INQUADRAMENTO GENERALE - COMUNE DI FERRARA

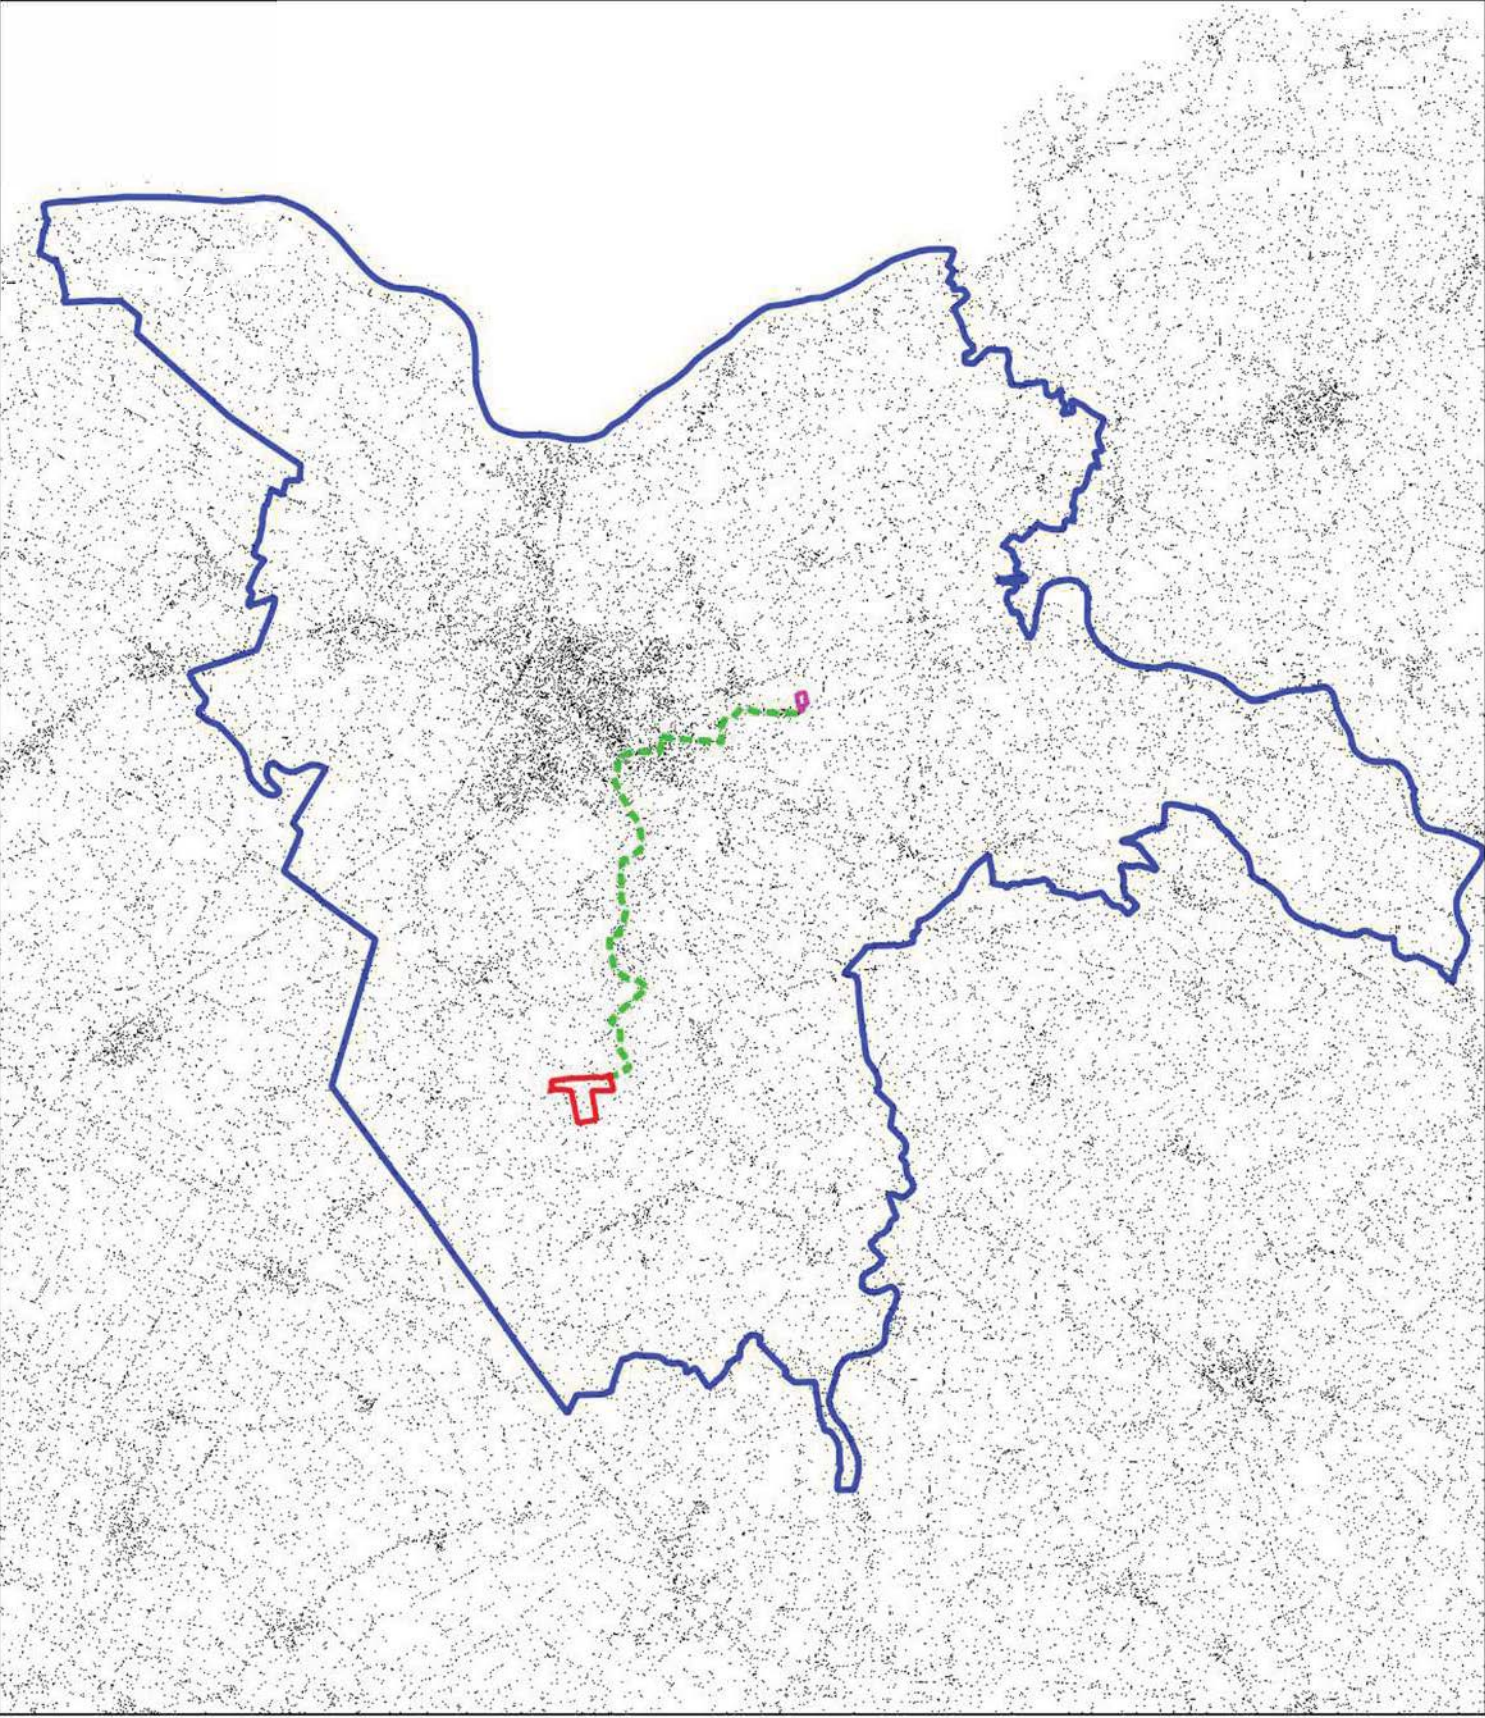

LEGENDA

INQUADRAMENTO AREA DI PROGETTO

- Area impianto fotovoltaico
- Cavidotto
- Fascia di rispetto cavidotto_2 m
- Area stazione elettrica

CONFINI COMUNALI

- Comune di Ferrara

PIANO TERRITORIALE DI COORDINAMENTO PROVINCIALE
RETE ECOLOGICA PROVINCIALE DI I LIVELLO (Art. 27 quater)

- Stepping stones esistente
- Stepping stones progetto
- Nodi di progetto
- Core area
- Area tampone
- Areali di progetto
- Corridoi primari
- Corridoi secondari

