

REGIONE EMILIA-ROMAGNA

PROVINCIA DI FERRARA
COMUNE DI FERRARA

PROGETTAZIONE DI UN IMPIANTO AGRIVOLTAICO AVANZATO
DA 56,07 MW DENOMINATO "CUNIOLA" LOCALIZZATO NEL
COMUNE DI FERRARA (FE) - EMILIA-ROMAGNA

ELABORATO
AM_00.11

PIANO TERRITORIALE DI COORDINAMENTO PROVINCIALE
Sistema forestale e boschivo
scala 1:50.000

PROPONENTE:

FERRARA SOLAR S.R.L.
SEDE LEGALE IN LARGO ARTURO TOSCANINI 1
20122 MILANO (MI) - PIVA 05821240651
sicilysuntwo srl@arubapec.it

PROGETTAZIONE:


SAVESYSTEMS S.R.L.
PIAZZA DI PIETRA 26
00186 - ROMA (RM) - PIVA 04981400650
savesystems@pec.it

Dott. Ing. Attilio De Palma
Ordine Ingegneri di Bari n. 12480


Ing. Cataldo Colamartino
Ordine Ingegneri di Bari al n. 12480

Rev	Data	Descrizione	Eseguito	Verificato	Approvato
00	GIU 2026	PROGETTO DEFINITIVO	C.C. A.D.	S.A.	S.A.

INQUADRAMENTO GENERALE - COMUNE DI FERRARA

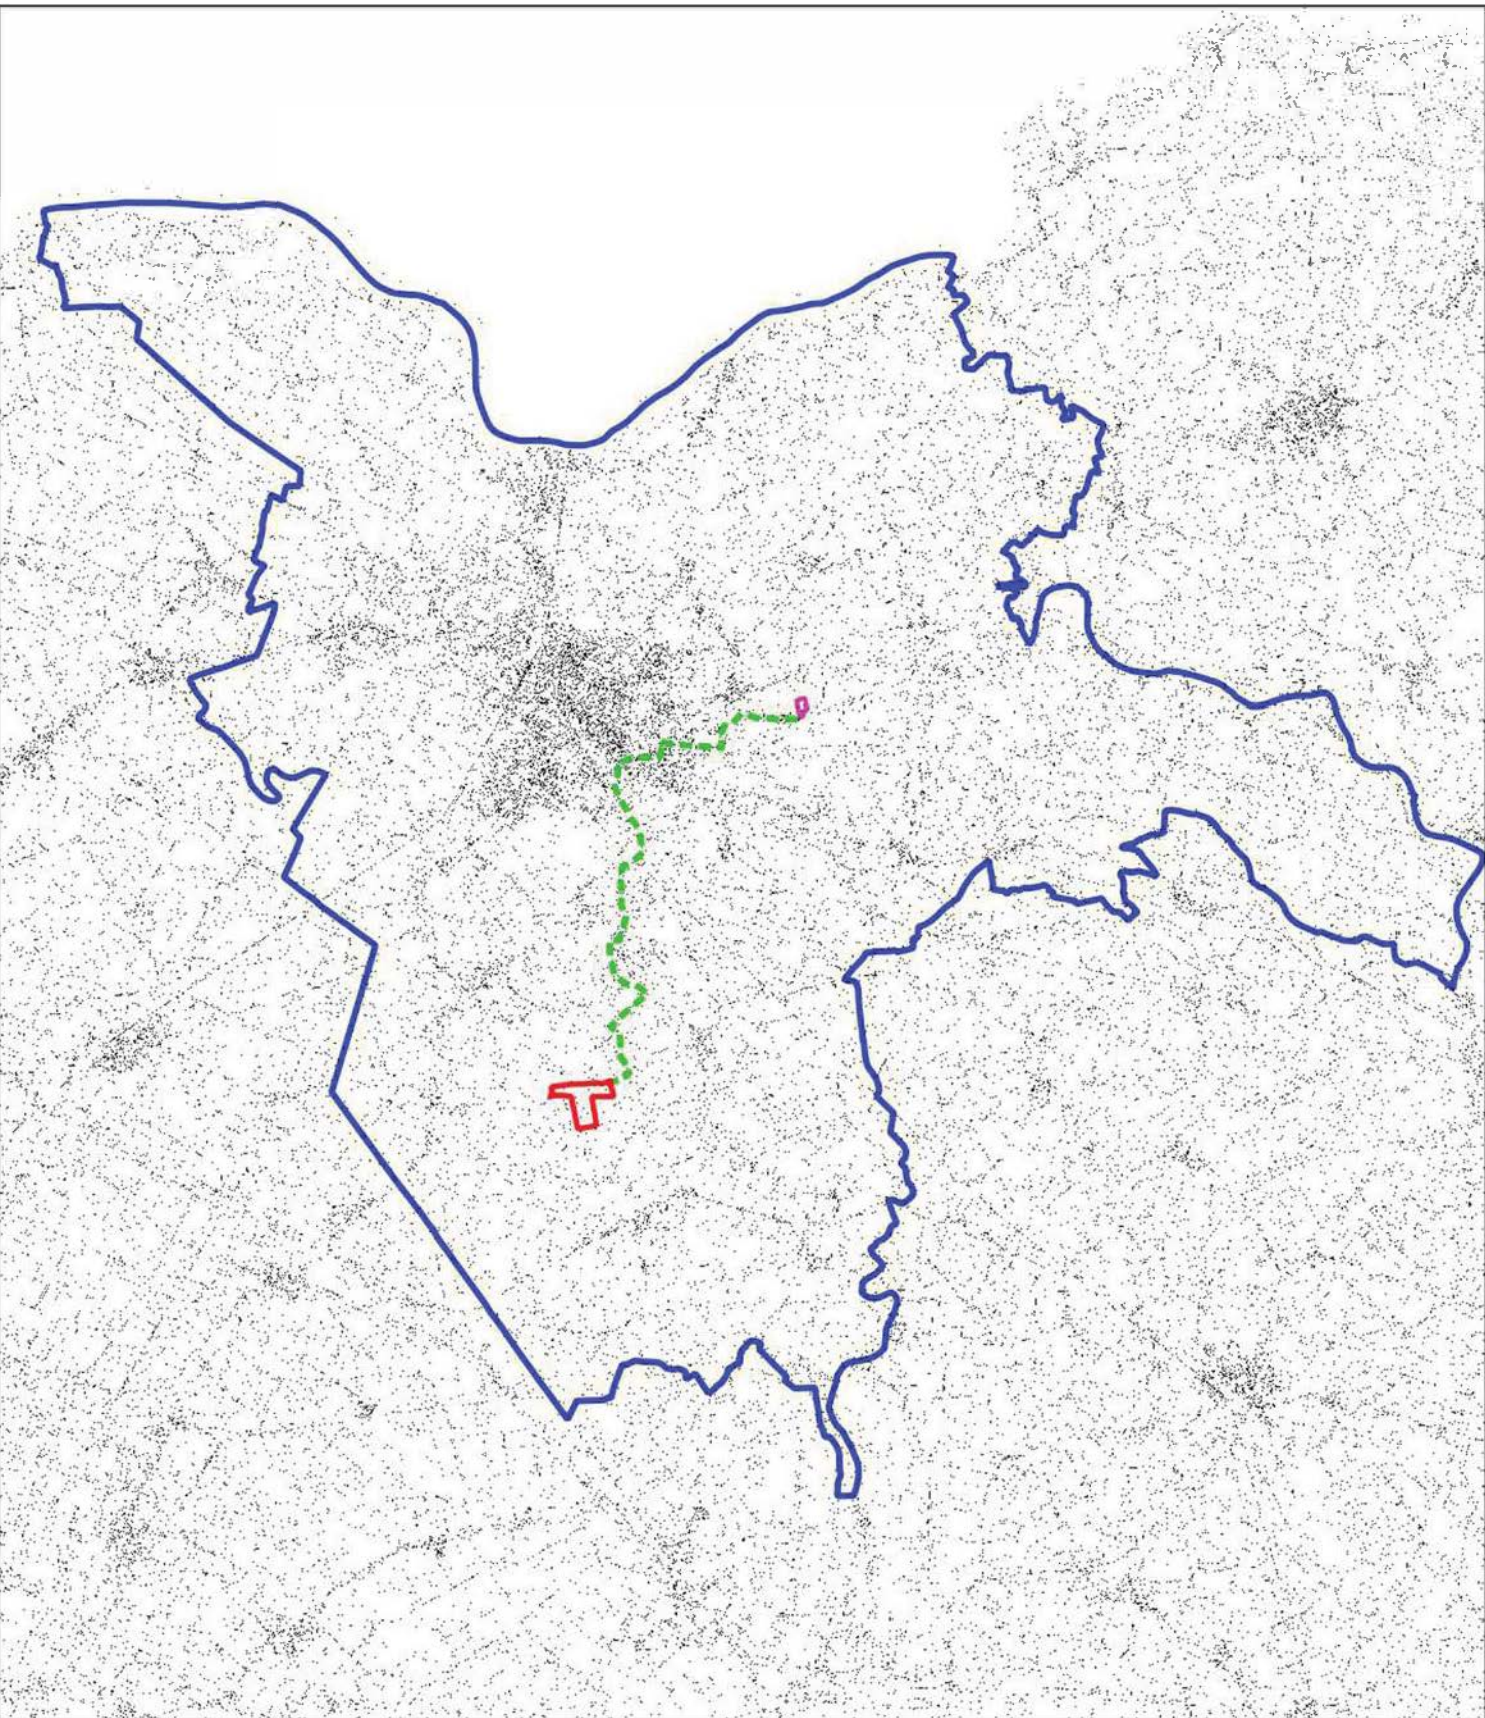

LEGENDA

INQUADRAMENTO AREA DI PROGETTO

Area impianto fotovoltaico

Cavidotto

Fascia di rispetto cavidotto_2 m

Area stazione elettrica

CONFINI COMUNALI

Comune di Ferrara

PIANO TERRITORIALE DI COORDINAMENTO PROVINCIALE

Sistema forestale e boschivo

