

REGIONE EMILIA-ROMAGNA

PROVINCIA DI FERRARA
COMUNE DI FERRARA

PROGETTAZIONE DI UN IMPIANTO AGRIVOLTAICO AVANZATO
DA 56,07 MW DENOMINATO "CUNIOLA" LOCALIZZATO NEL
COMUNE DI FERRARA (FE) - EMILIA-ROMAGNA

ELABORATO	PIANO TERRITORIALE DI COORDINAMENTO PROVINCIALE Laghi, corsi d'acqua e acque sotterranee (Art. 17-18-26-32)
AM_00.6	scala 1:25.000

PROPONENTE:

FERRARA SOLAR S.R.L.
SEDE LEGALE IN LARGO ARTURO TOSCANINI 1
20122 MILANO (MI) - PIVA 05821240651
sclcitysuntwssrl@arubapec.it


PROGETTAZIONE:

SAVESYSTEMS S.R.L.
PIAZZA DI PIETRA 26
00186 - ROMA (RM) - PIVA 04552760550
savesystemsrl@pec.it

Dott. Ing. Attilio De Pina
Ordine Ingegneri di Bari al n. 12480

Ingegnere
CATALDO
COLAMARTINO
SEZ. A - 0830
0832
PROVINCIA DI FROSINONE

Rev	Data	Descrizione	Eseguito	Verificato	Approvato
00	GIU 2026	PROGETTO DEFINITIVO	C.C. A.D.	S.A.	S.A.

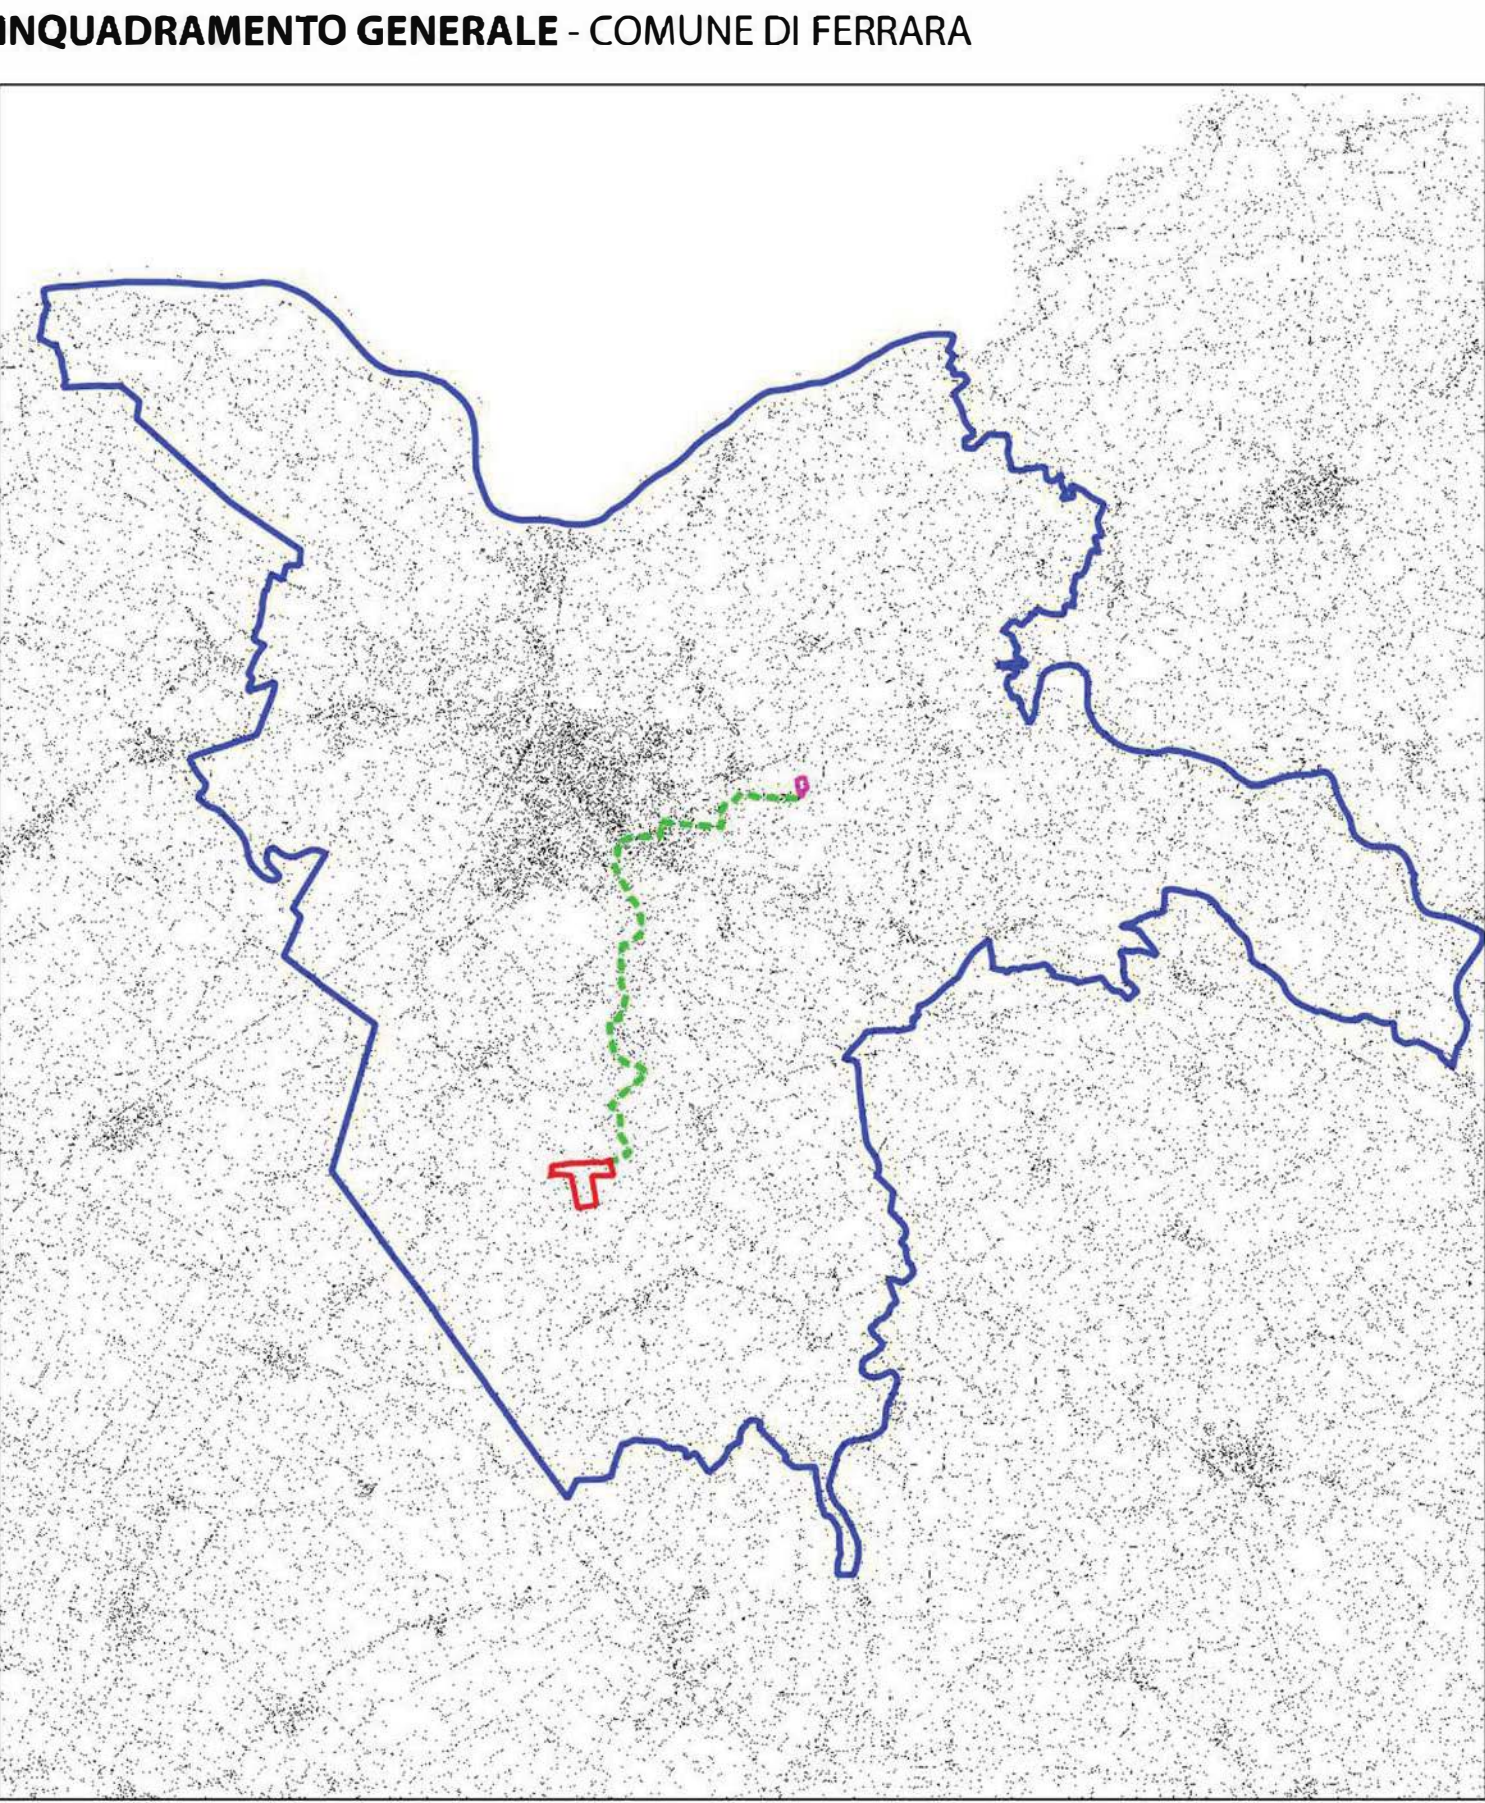

LEGENDA

INQUADRAMENTO AREA DI PROGETTO

Area impianto fotovoltaico

Cavidotto

Fascia di rispetto cavidotto_2 m

Area stazione elettrica

CONFINI COMUNALI

Comune di Ferrara

PIANO TERRITORIALE DI COORDINAMENTO PROVINCIALE

Art. 8 - Unità Paesaggistiche

U.P. delle Masserie

U.P. delle Terre Vecchie

U.P. delle Valli del Reno

LAGHI, CORSI D'ACQUA E ACQUE SOTTERRANEE

Art. 18 - Invasi ed alvei dei corsi d'acqua

Art. 17 - Zone di tutela dei corsi d'acqua

Art. 32 - Aree di vulnerabilità idrogeologica

Art. 26 - Zone di tutela dei corpi idrici sotterranei - NON PRESENTE

